

仕 様 書

1 業務名

コンベクションオープン撤去・設置業務

2 業務内容

(1) 既存コンベクションオープンの撤去

既存コンベクションオープンを調理室内から校舎外へ撤去し、学校敷地内の適切な場所において、委託者が別に契約する廃棄物運搬業者へ引き渡すこと。

(2) コンベクションオープンの設置

新たに納品されるコンベクションオープンについて、以下のとおり設置を行うこと。

ア 既存のガス管をコンベクションオープンに接続すること。

イ コンベクションオープン周辺の配管の取りまわしに変更が必要な場合には、取りまわしの調整を行うこと。

ウ 必要に応じて、電気設備の整備を行い、規格にあった電源へ接続すること。

エ 配管及び電源の接続に問題がないか、試験運転を行うこと。

3 コンベクションオープン撤去・設置校

篠路中学校（札幌市北区篠路町篠路 3 6 8）

4 設置予定のコンベクションオープン

（株）コメットカトウ製 SFC-11W5 2 台

5 業務実施期間

令和 7 年 7 月 28 日（月）から令和 7 年 8 月 22 日（金）の間とするが、具体的な日時については、担当課及び学校と相談のうえ決定すること。

日程確定後は、業務開始前までに、下記 7（3）に示す業務日程表を担当課へ提出すること。

6 関係図面

別図：（株）コメットカトウ製 SFC-11W5

7 業務管理

(1) 業務責任者

ア 受託者は、本業務の全体を統括する業務責任者 1 名を指定すること。

イ 業務責任者は、本業務内容について熟知し、必要な専門知識を有する者であり、担当課及び学校との連絡調整を行うこと。また、学校の現場責任者及び作業員に対して業務内容や連絡調整の結果等を伝え、その周知徹底を図ること。

(2) 現場責任者

ア 受託者は、学校の作業現場に現場責任者を 1 名配置すること。

イ 現場責任者は、本業務内容について熟知し、必要な専門知識を有する者であり、作業現場に常駐すること。また、業務責任者からの指示等を的確に作業員らに伝え、その周知徹底を図ること。その他、必要に応じて業務責任者を補佐すること。

ウ 業務責任者と現場責任者は、同一の者が兼務して差し支えない。

(3) 業務日程表の提出

受託者は、担当課及び学校と日程調整を行った後、速やかに業務日程表を担当課へ提出し、その承認を得なければならない。なお、業務日程表には、業務責任者名、現場責任者名をそれぞれ明記すること。提出後の変更は、関係者と再度調整のうえで行い、変更後の業務日程表を担当課へ提出すること。

8 特記事項


- (1) コンベクションオープンの搬入・搬出は、基本的に給食室搬入口から行うことを想定しているが、学校の状況により別の出入口からでなければ搬入・搬出を行えない場合があるので、受託者は、予め現地の状況を確認し、作業について学校と打合せのうえ、業務を実施すること。なお、学校で下見、作業等を行う際は、必ず事前に学校へ連絡のうえ、関係職員の了解を得ること。
- (2) 給食室等に立ち入る際には、衛生管理上、靴の履き替え等が必要となるので、衛生靴と白衣・帽子・マスクを持参し、履き替え等については学校の指示に従うこと。
- (3) 作業場所が調理室内であることから、衛生面について十分に配慮し、粉塵の飛び散り等で周囲を汚染させることのないようにすること。また、作業後は清掃等を行い、作業によって生じたゴミについては回収すること。
- (4) 給食室搬入口には段差があるため、コンベクションオープンを吊り上げることのできる車両や、昇降させることのできる機器を準備するなど、支障なく撤去・設置が行える体制を整えること。
- (5) コンベクションオープンは重量が 200kg 以上あるので、撤去及び設置時の移動にあたっては、安全に十分に配慮し、事故を起こすことのないようにすること。特に、新たに納品となるコンベクションオープンについては、破損させることのないようにすること。
- (6) 設置後、コンベクションオープンが正常に使用できない状況が判明した際には、原因究明について協力し、原因が本業務によるものであった場合には、速やかに改善のための作業を行うこと。
- (7) 作業現場において、学校職員等から作業に関する質問があった場合には、誤解を生じないように正確に回答すること。
- (8) 作業時に何らかのトラブルが生じた際には、必ず担当課へ報告すること。
- (9) 作業前、作業中、作業後の状況のわかる写真を撮影し、業務完了後速やかに所定の完了届と共に担当課へ提出すること。
- (10) 本仕様書の内容に不明点等がある場合には、事前に担当課へ問い合わせ、疑問を解消のうえで業務を行うこと。

9 担当課（連絡先）


札幌市教育委員会 総務部学校給食課給食係 担当：関谷

TEL 011-211-3833 FAX 011-211-3834

メールアドレス：kyoiku-kyusyoku@city.sapporo.jp

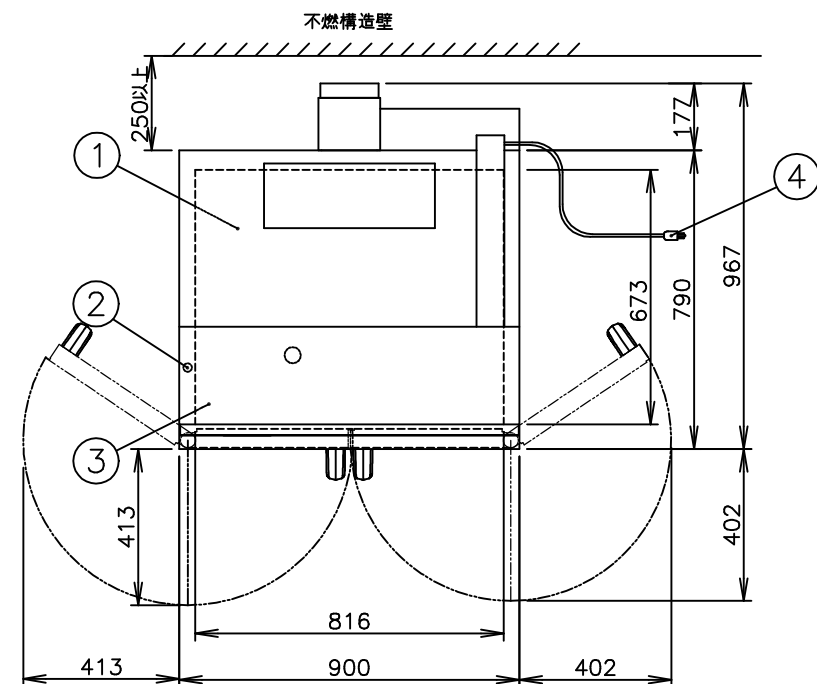

特注：7段仕様
(棚ピッチ：71.3)

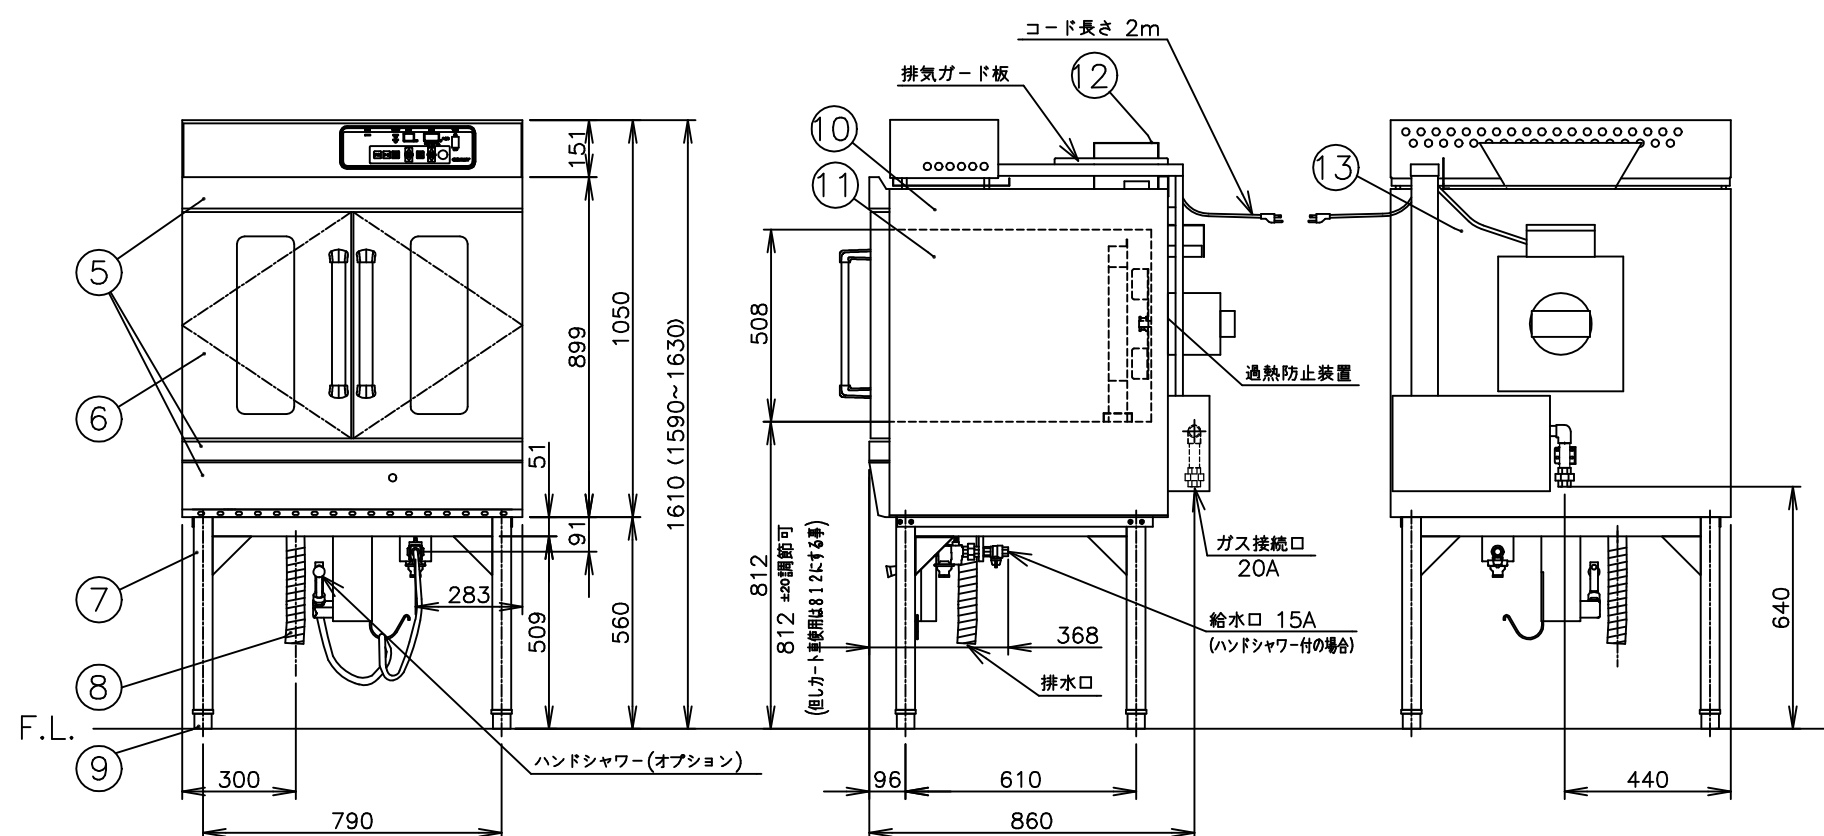

メーカー名	(株) コメットカトウ			
製品名	スーパーコンベクションオープン			
型式	SFC-11W5 (特)			
寸法 (mm)		幅	奥行	高さ
	外形	900	967	1,610
	庫内有効	706	530	508
本体高さ調整幅		1590~1630mm		
接続	ガス	20A(めねじ)		
	給水 (ハンドシャワーオプション)	15A(めねじ)		適用水压 0.1~0.75MPa
	排水	φ38(ホースエンド)		100℃以上耐熱材
	電気	単相100V 50/60Hz		接地付きコンセント (⚡)
ガス消費量	13Aガス	34.9kW (30,000kcal/h)		
	LPガス	34.9kW (2.50kg/h)		
消費電力		50Hz 350W /60Hz 500W		
定常時最大電流		50Hz 3.8A/60Hz 5.8A		
本体重量		210kg		
安全装置		過熱防止装置 (バイメタル式)		
		立消え安全装置 (フレームロッド式)		
庫内棚段数		7段 ピッチ71.3mm		
温度調節範囲		50~320℃		
付属品		棚網 (5) ・バーナ保護カバー (1) デレッキ (2) ・流風調整パン (1) 排水ホース 1m (1) テンパン 654×454 (5)		

No	品 名	材 質	備 考
1	頂上板	SUS430 t1.0	No. 4
2	庫内灯 ×1ヶ		25Wハロゲンランプ
3	コントロールボックスカバー	SUS430 t1.0	No. 4
4	差込プラグ		
5	前化粧板	SUS430 t1.2	ヘアライン
6	ドア化粧板	SUS430 t1.2	ヘアライン
7	専用台	角パイプ SUS304 t1.5	ヘアライン
8	排水ホース	耐摩耗用特殊ゴム	外径φ48 内径φ38
9	調節脚	SUS304 他	
10	側板	SUS430 t1.0	No. 4
11	オープン庫内	SUS436 L t1.2	
12	排気カバー	SUS430 t1.5	ヘアライン
13	後板	SUS430 t1.0	

注) 1.仕様及び外観を改良のため、予告なく変更することがあります。
2.ガス機器を設置する際は可燃構造壁から側面20cm以上、背面15cm以上、上面100cm以上の離隔距離を確保し、床は不燃構造として下さい。
※ 単相200V仕様も製作可能です。
(但し奥行き寸法1010ミリになります。)

	現場名 札幌市 様向	名称 スーパーコンベクションオープン	縮尺 1/20 (A3)	変更記事	コード 10019568	整理No. 図面番号 21B200902
		型式 SFC-11W5 (特)	日付 2020/9/2			