


設計書（公示用）

役務名 月寒東小学校校地整備状況調査業務

令和8年3月 単価適用

札幌市教育委員会 総務部 学校施設課

位置図 1/2500

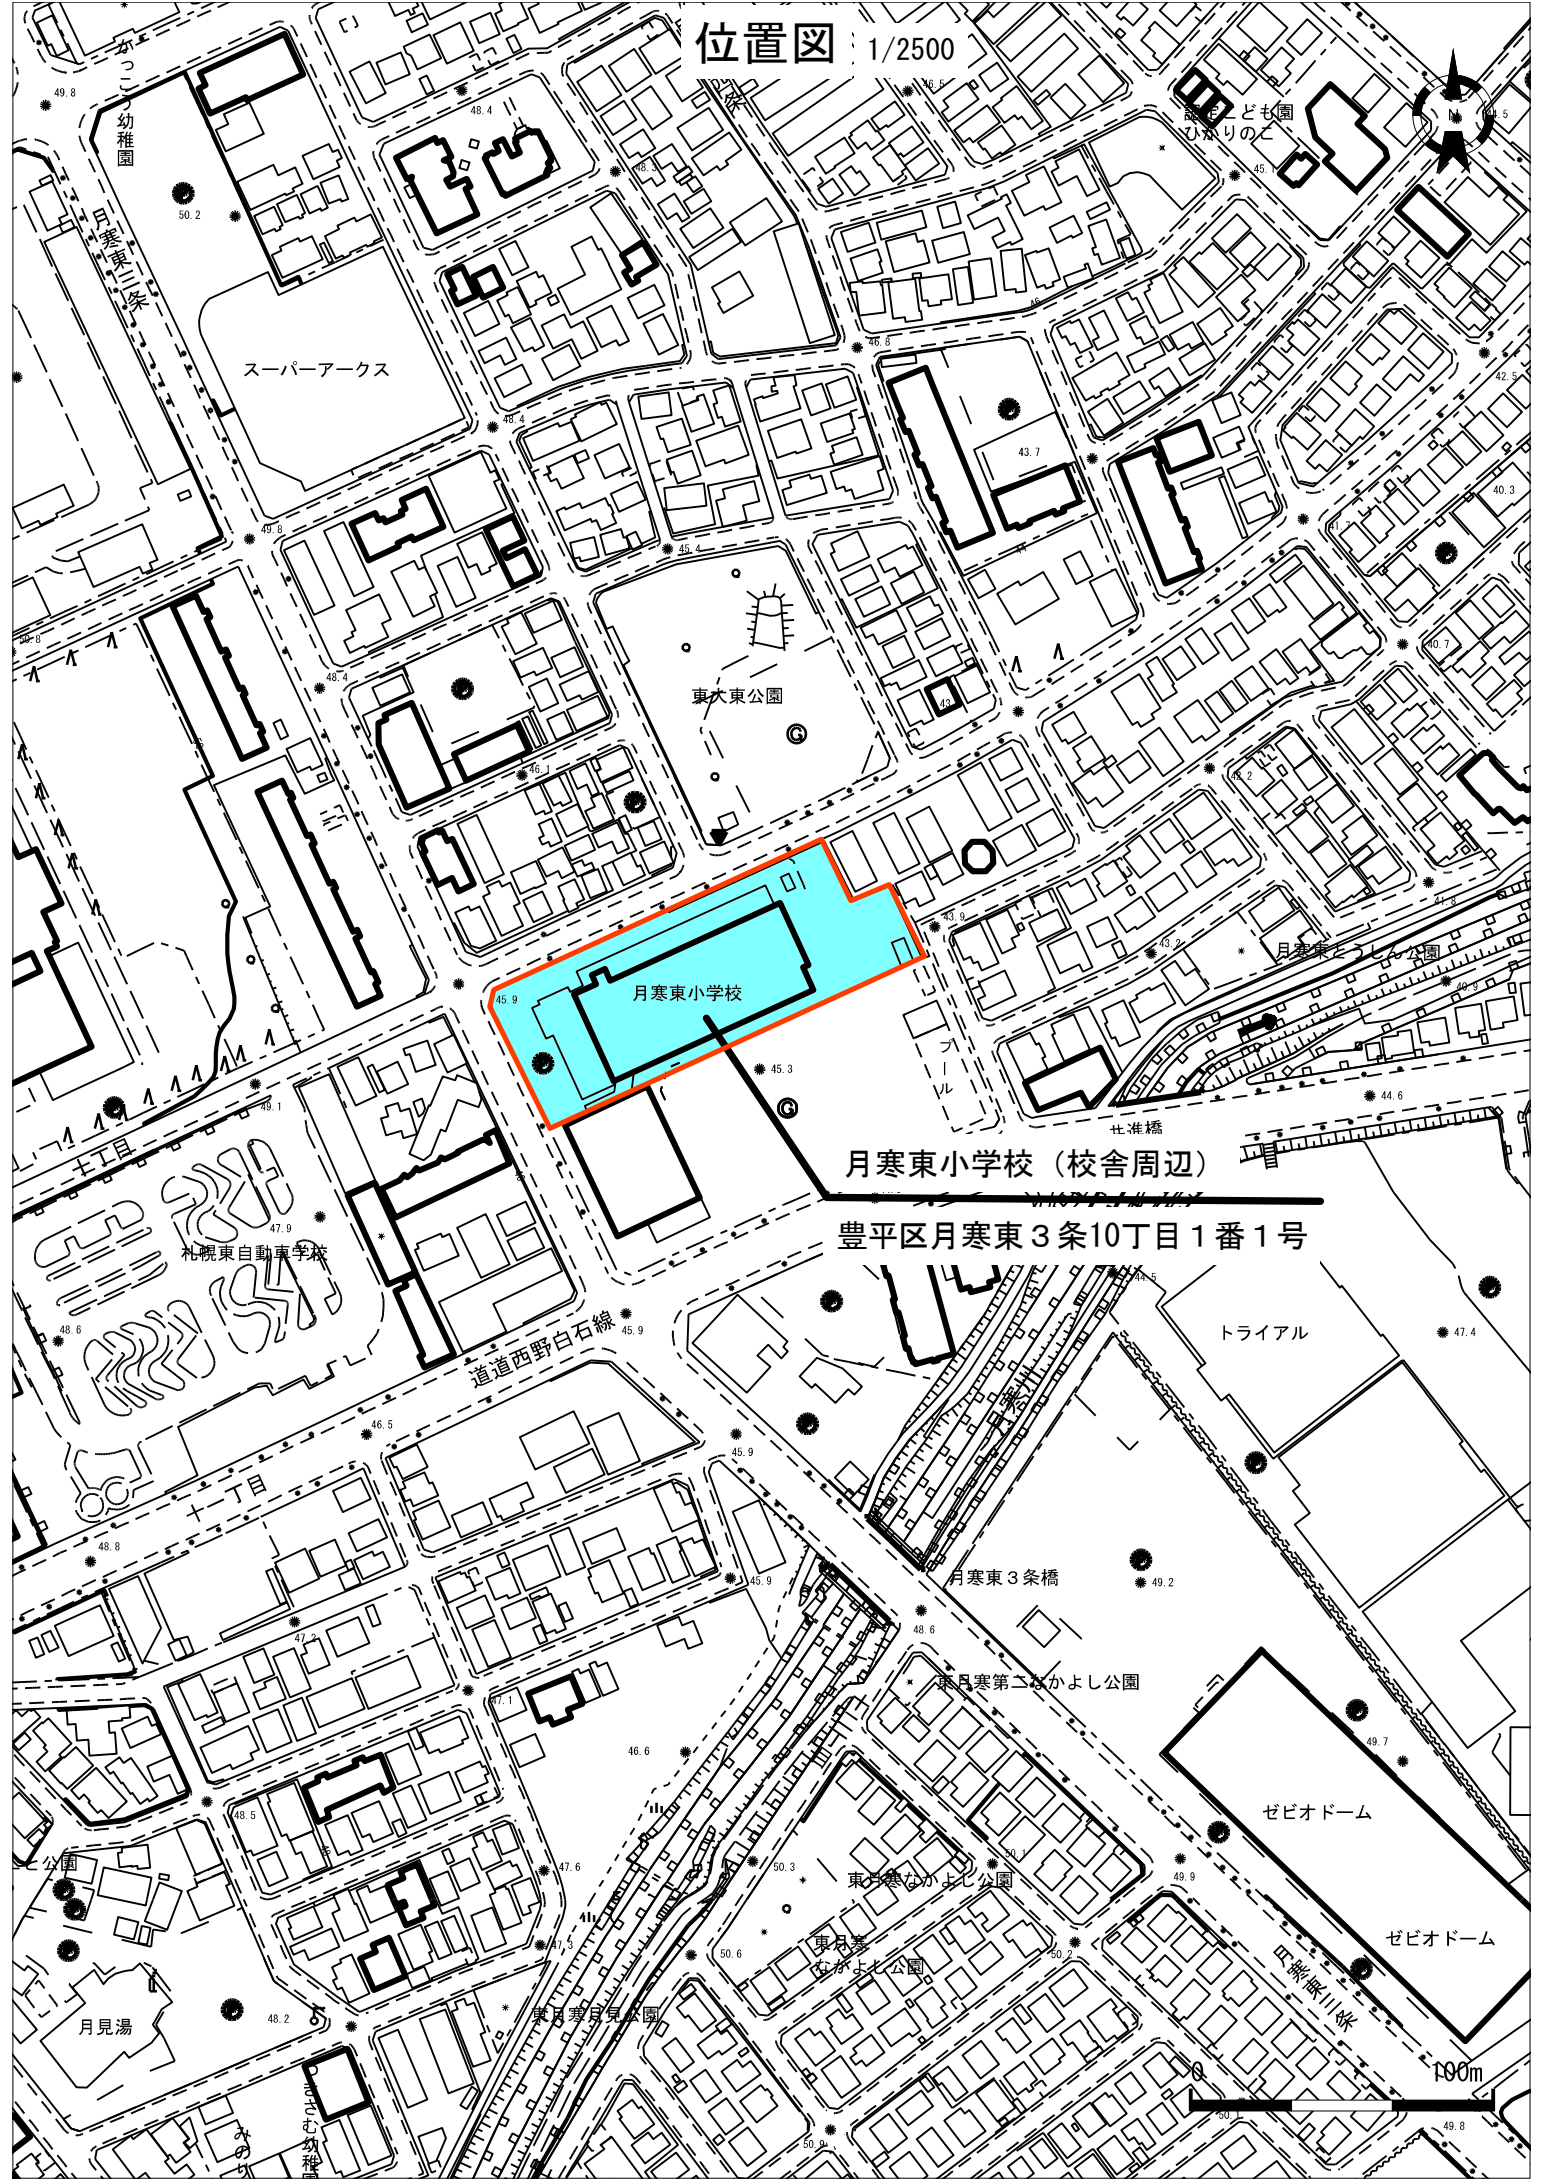

スーパーアークス

東大東公園

月寒東小学校

月寒東小学校 (校舎周辺)

豊平区月寒東3条10丁目1番1号

札幌東自動車学校

道道西野白石線

トライアル

月寒東3条橋

月寒第二がよし公園

ゼビオドーム

月寒がよし公園

月寒がよし公園

ゼビオドーム

月見湯

100m

役務名 月寒東小学校校地整備状況調査業務

内 訳	総役務費	円
	設計役務費	円
	消費税相当額	円

役 務 説 明

1 役務の概要

本業務は、月寒東小学校の増築整備（校舎・外構）に向けて、校地内の状況を調査するものである。

2 委託内容

路線測量 L = 0.15 km
用地現況測量 A = 1.18 ha

3 業務場所

札幌市豊平区月寒東3条10丁目1番1号

4 業務機関

契約締結日から令和8年7月31日までとする。

5 仕様書等

① 測量調査設計業務等共通仕様書（北海道）：下記アドレスから入手のこと。

<https://www.pref.hokkaido.lg.jp/kn/ksk/itakushiyousho.html>

② 札幌市公共測量仕様書：下記アドレスから入手のこと。

http://www.city.sapporo.jp/zaisei/kojikansa/gizyutu_kijun/sokuryou_siyousovo.html

③ 特記仕様書

6 着手

受託者は、本役務を実施するにあたり役務着手前に役務内容の詳細について本市と十分協議し、次の書類を提出するものとする。

① 着手届

② 役務日程表（役務履行計画書）

③ 主任技術者等指定通知書及び経歴書

7 完了

受託者は、本役務の完了後、速やかに次の書類を提出するものとする。

① 完了届

8 納入成果品

特記仕様書による。

特記仕様書

1 調査目的

本業務は、月寒東小学校増築整備にあたり、現況調査を行うものである。

2 調査内容

本業務の調査測量内容は下記の表のとおりである。

No.	分類	項目	詳細条件	数量	単位
1	基準点測量	4級基準点測量	永久標識設置なし、伐採なし	8	点
2	路線測量	作業計画		1	業務
		現地踏査		0.15	km
		中心線測量		0.15	km
		仮BM設置測量	3級水準測量観測相当	0.52	km
		縦断測量		0.15	km
		横断測量		0.06	km
3	用地測量	公図等の転写		1.18	ha
		地籍測量図転写		1.18	ha
		土地の登記記録調査		1.18	ha
		用地現況測量(建物)		1.18	ha
		用地平面図作成		1.18	ha
		境界測量		0.56	ha
4	打合せ協議		中間打合せ1回	1	業務
5	電子成果品作成			1	業務

調査測量にかかわる変化率については下記の表のとおりとする。(参考)

地形			
平地	丘陵地	低山地	高山地
○	-	-	-

地域						
大市街地	市街地甲	市街地乙	都市近郊	耕地	原野	森林
-	-	○	-	-	-	-

交通量		
0~1000台未満	1000~3000台未満	3000台以上
○	-	-

曲線数										
0	1	2	3	4	5	6	7	8	9	10以上
○	-	-	-	-	-	-	-	-	-	-

測点間隔			
10	20	25	50
○	-	-	-

測量幅						
45未満	45~75	75~95	95~105	105~115	115~125	125~135
-	○	-	-	-	-	-
135~145	145~155	155~165	165~175			
-	-	-	-			

※本業務の対象は、該当欄の○印が付いている項目とする。

上記のほか用地測量にかかわる補正值等については下記のとおりとする。

縮尺	1/500
----	-------

設計書（見積参考）

役務名 月寒東小学校校地整備状況調査業務

令和8年3月 単価適用

札幌市教育委員会 総務部 学校施設課

月寒東小学校校地整備状況調査業務

内訳書

一金	総委託費	円
	業務価格	円
	消費税相当額	円

冬期補正なし

内 訳

第 1 号内訳書

名 称	形 質	単位	数量	単 価	金 額	適 要
基準点測量 4級基準点測 永久標識設置無	伐採なし 平地・市街地乙	点	8			
基準点測量 謄本交付手数料	街区基準点交付手数料 (1点あたり成果表・点の記 交付)	点	3			
路線測量 作業計画		業務	1			
路線測量 現地踏査	平地・市街地乙	km	0.15			交通量：影響を受けやすい
路線測量 中心線測量	平地・市街地乙・曲線0 ・測点間隔10m	km	0.15			交通量：影響を受けやすい
路線測量 仮BM設置測量 3級水準測量 観測相当	道路上・平地・市街地乙	km	0.52			
路線測量 縦断測量	平地・市街地乙	km	0.15			交通量：影響を受けやすい
路線測量 横断測量	平地・市街地乙・曲線0 ・測点間隔10m・測量幅45-75m	km	0.06			交通量：影響を受けやすい
路線測量 閲覧料		筆	3			
用地測量 公図等の転写 (地積測量図以外 の公図等の転写)	市街地乙	ha	1.18			
用地測量 地籍測量図転写 (地積測量図のみ の転写)	市街地乙	ha	1.18			
用地測量 土地の登記 記録調査	市街地乙	ha	1.18			
用地測量 用地現況測量 (建物等)		ha	1.18			

名 称	形 質	単位	数量	単 価	金 額	適 要
用地測量 用地平面図作成	縮尺 1/500	ha	1.18			
用地測量 境界測量	市街地乙	ha	0.56			
打合せ協議	中間打合せ1回	業務	1			
小 計						
旅費交通費		式	1			
安 全 費		式	1			
電子成果品 作成費		式	1			
直接測量費計						
諸 経 費		式	1			
業務価格						
消費税相当額		式	1			(10%)
業務委託費						