


設計書（公示用）

役務名 山鼻小学校校地整備状況調査業務

令和6年5月 単価適用

札幌市教育委員会 生涯学習部 学校施設課

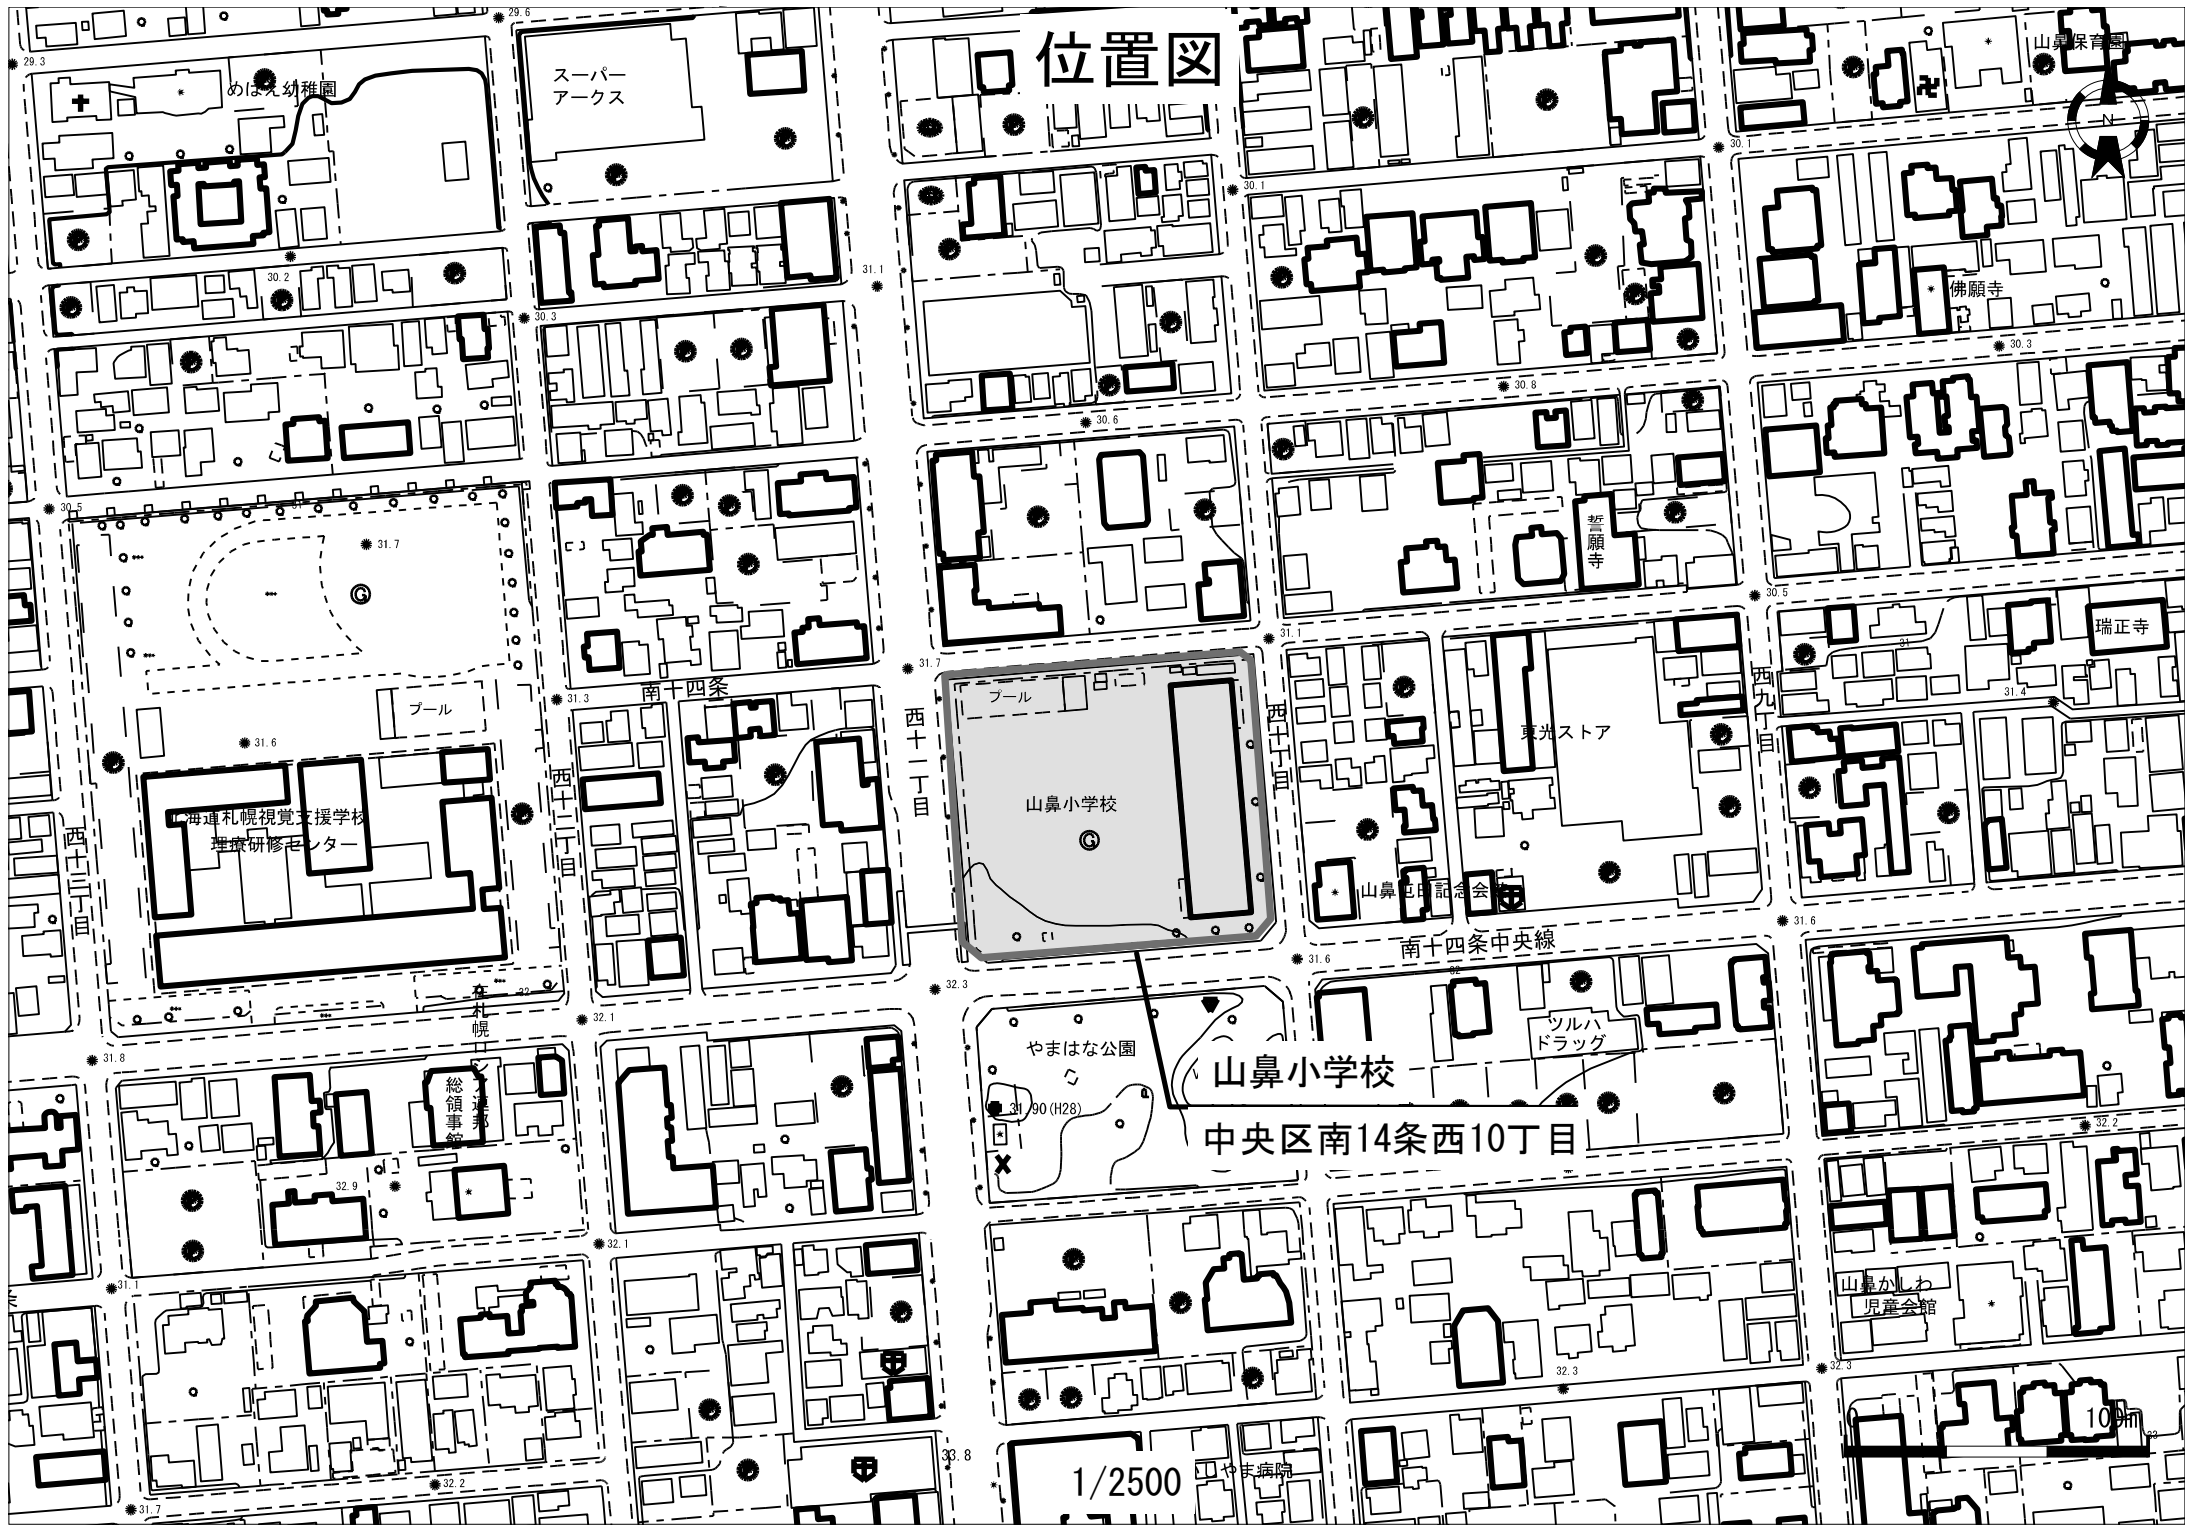

役務名 山鼻小学校校地整備状況調査業務

内 訳	総役務費	円
	設計役務費	円
	消費税相当額	円

役 務 説 明

1. 役務の概要

本業務は、山鼻小学校の改築整備（校舎・外構・グラウンド）に向けて、校地内の状況を調査するものである。

2. 委託内容

路線測量 L = 0.12 km
 用地現況測量 A = 2.53 ha

3. 業務場所

札幌市中央区南14条西10丁目

4. 業務期間

契約締結日から令和6年10月31日までとする。

5. 仕様書等

① 測量調査設計業務等共通仕様書（北海道）：下記アドレスから入手のこと。

<https://www.pref.hokkaido.lg.jp/kn/ksk/itakushiyousho.html>

② 札幌市公共測量仕様書：下記アドレスから入手のこと。

http://www.city.sapporo.jp/zaisei/kojikansa/gizyutu_kijun/sokuryou_siyouso.html

③ 特記仕様書

6. 着手

受託者は、本役務を実施するにあたり役務着手前に役務内容の詳細について本市と十分協議し、次の書類を提出するものとする。

- ① 着手届
- ② 役務日程表（役務履行計画書）
- ③ 主任技術者等指定通知書及び経歴書

7. 完了

受託者は、本役務の完了後、速やかに次の書類を提出するものとする。

- ① 完了届

8. 納入成果品

特記仕様書による。

特記仕様書

1 調査目的

本業務は、山鼻小学校改築整備にあたり、現況調査を行うものである。

2 調査内容

本業務の調査測量内容は下記の表のとおりである。

No.	分類	項目	詳細条件	数量	単位
1	基準点測量	4級基準点測量	永久標識設置なし、伐採なし	10	点
2	路線測量	作業計画		1	業務
		現地踏査		0.11	km
		中心線測量		0.11	km
		仮BM設置測量	3級水準測量観測相当	0.70	km
		縦断測量		0.11	km
		横断測量		0.12	km
		資料収集		0.94	ha
3	用地測量	用地現況測量（建物）		2.53	ha
		用地平面図作成		2.53	ha
		境界測量		0.58	ha
4	打合せ協議		中間打合せ1回	1	業務
5	電子成果品作成			1	業務

調査測量にかかわる変化率については下記の表のとおりとする。（参考）

地形			
平地	丘陵地	低山地	高山地
○	—	—	—

地域						
大市街地	市街地甲	市街地乙	都市近郊	耕地	原野	森林
—	○	—	—	—	—	—

交通量		
0～1000台未満	1000～3000台未満	3000台以上
○	—	—

曲線数										
0	1	2	3	4	5	6	7	8	9	10以上
○	—	—	—	—	—	—	—	—	—	—

測点間隔			
10	20	25	50
○	—	—	—

測量幅						
45未満	45～75	75～95	95～105	105～115	115～125	125～135
—	—	—	○	—	—	—
135～145	145～155	155～165	165～175			
—	—	—	—			

※本業務の対象は、該当欄の○印が付いている項目とする。

上記のほか用地測量にかかわる補正值等については下記のとおりとする。

縮尺	1/500
----	-------

3 成果品について

- 1) 各種野帳
- 2) 現況平面図(敷地界記入)・立木調査図・作工物調査図及び縦断図・横断図
- ※ 図面をC A Dで作成した場合は、電子媒体による成果品の納入についての特記仕様書を適用する。
- 3) 調書
- ※ 計算簿・野帳・資料図・立会簿等は、納品箱(当課指定)に納め、業務名・測量年月日・委託測量会社名を記入の上、納入すること。
- 4) 写真帳
- 5) 業務日誌

4 特記事項

[illegible]