


4 F

P.H.F

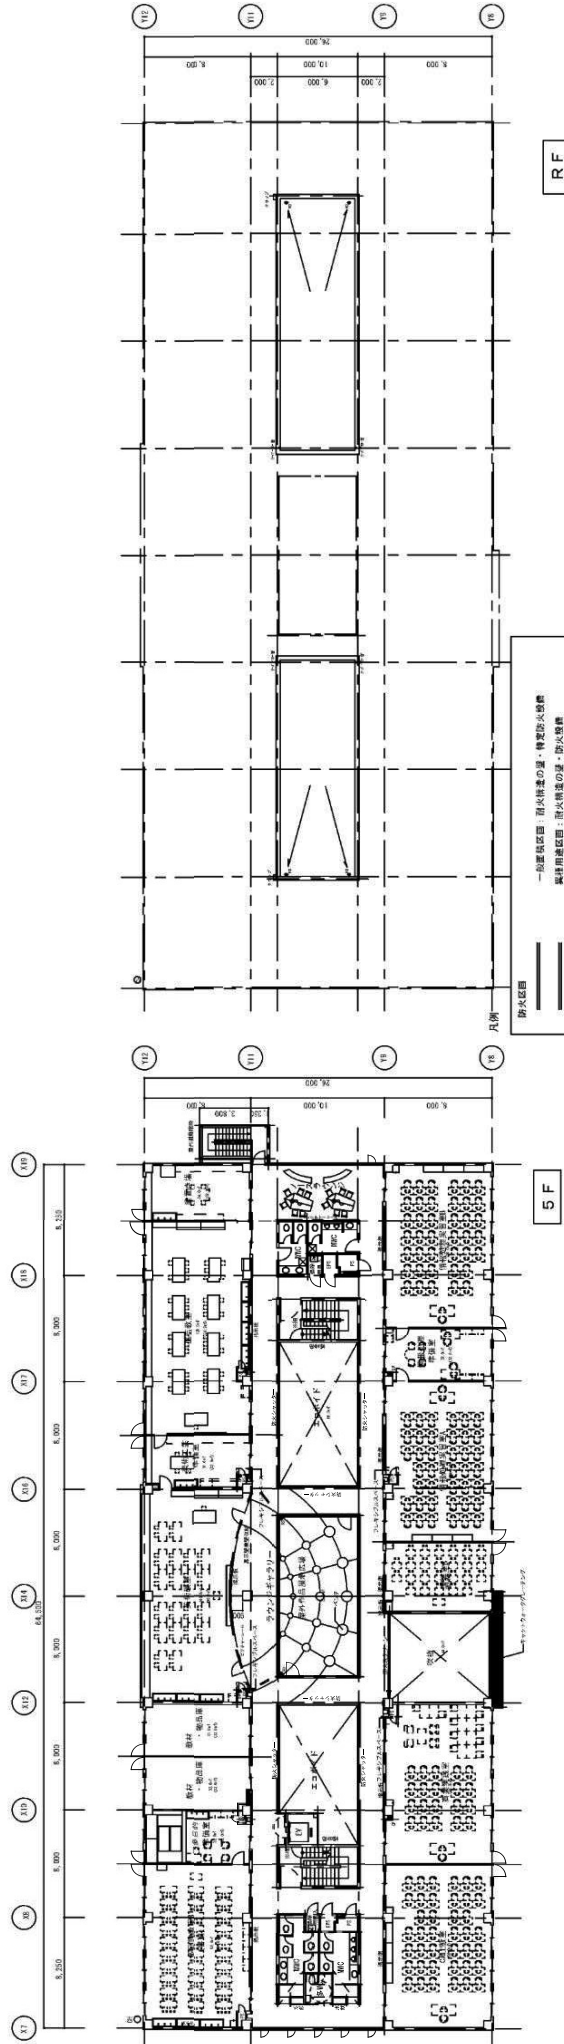

5 F

R.F

防火区画








| | | | | | | |
|--|---|----------------------|----------------------|---|----------------------------|------------|
| <p>株式会社 山下設計 YAMASHITA DESIGN CO., LTD. ARCHITECTS & ENGINEERS</p> | 建築士 建築士 建築士 建築士 | 監理 監理 監理 監理 | 設計 設計 設計 設計 | 08 51 11 103 住 平井裕彦 平井裕彦 佐々木浩裕 | 1019 4、5、R階平面図 1/400 | 建築士 建築士 |
| | 「(仮称)北海道札幌新定時制高等学校」及び 「札幌市立中央幼稚園」整備等事業 | | | 1019 4、5、R階平面図 1/400 | 建築士 建築士 | |

