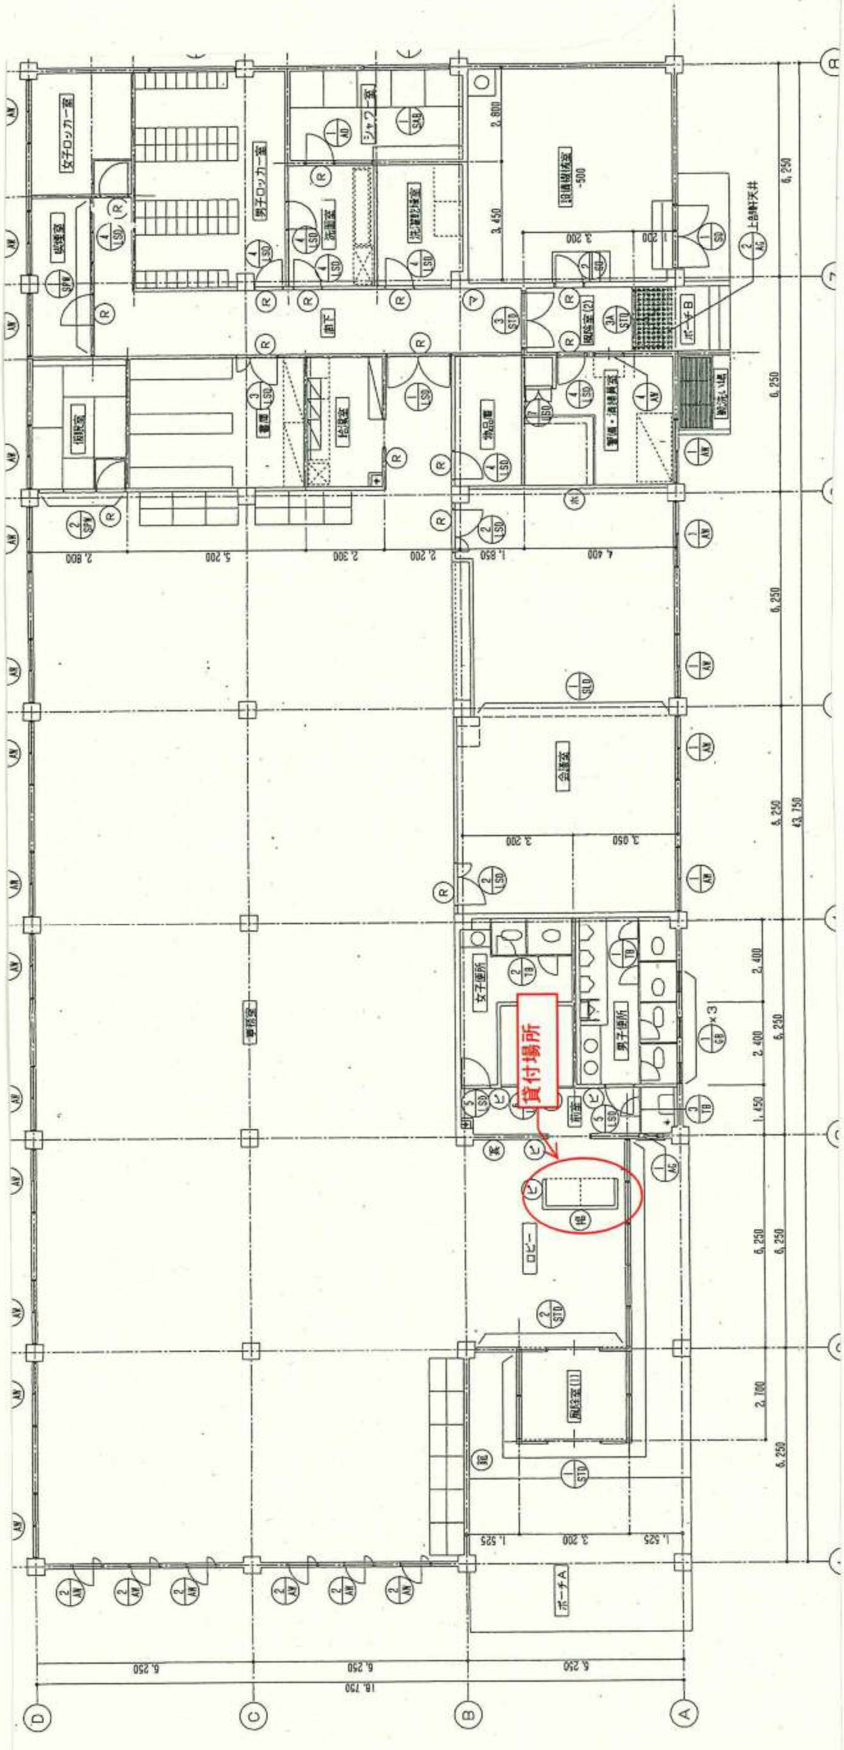
貸付場所
ロビー
事務室
会議室
女子便所
男子便所
ポーチA
女子ロッカー室
男子ロッカー室
廊下

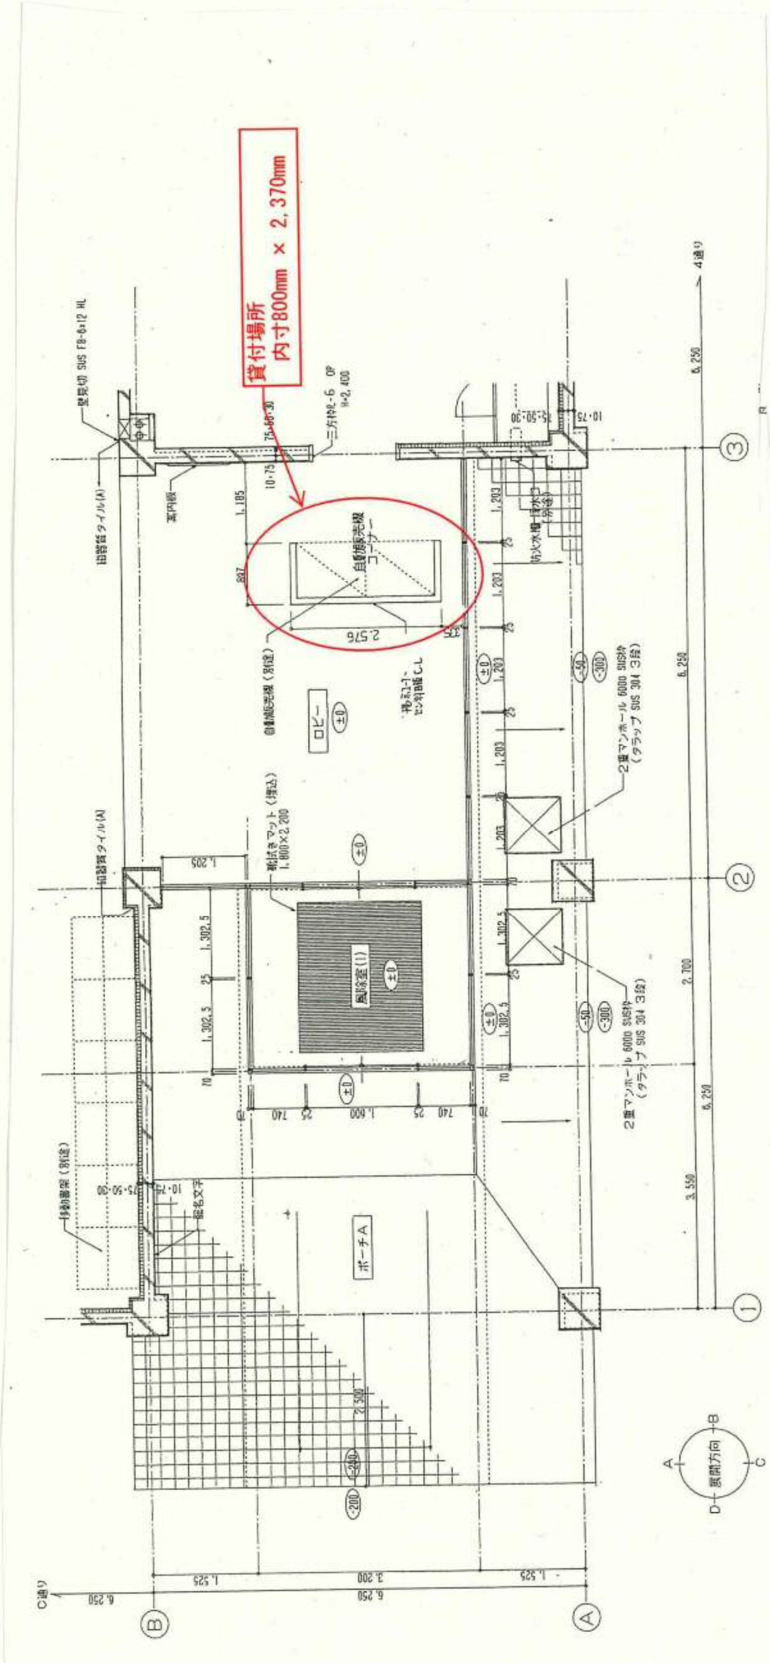

貸付場所
内寸800mm × 2,370mm
ロビー
風除室
ポーチA