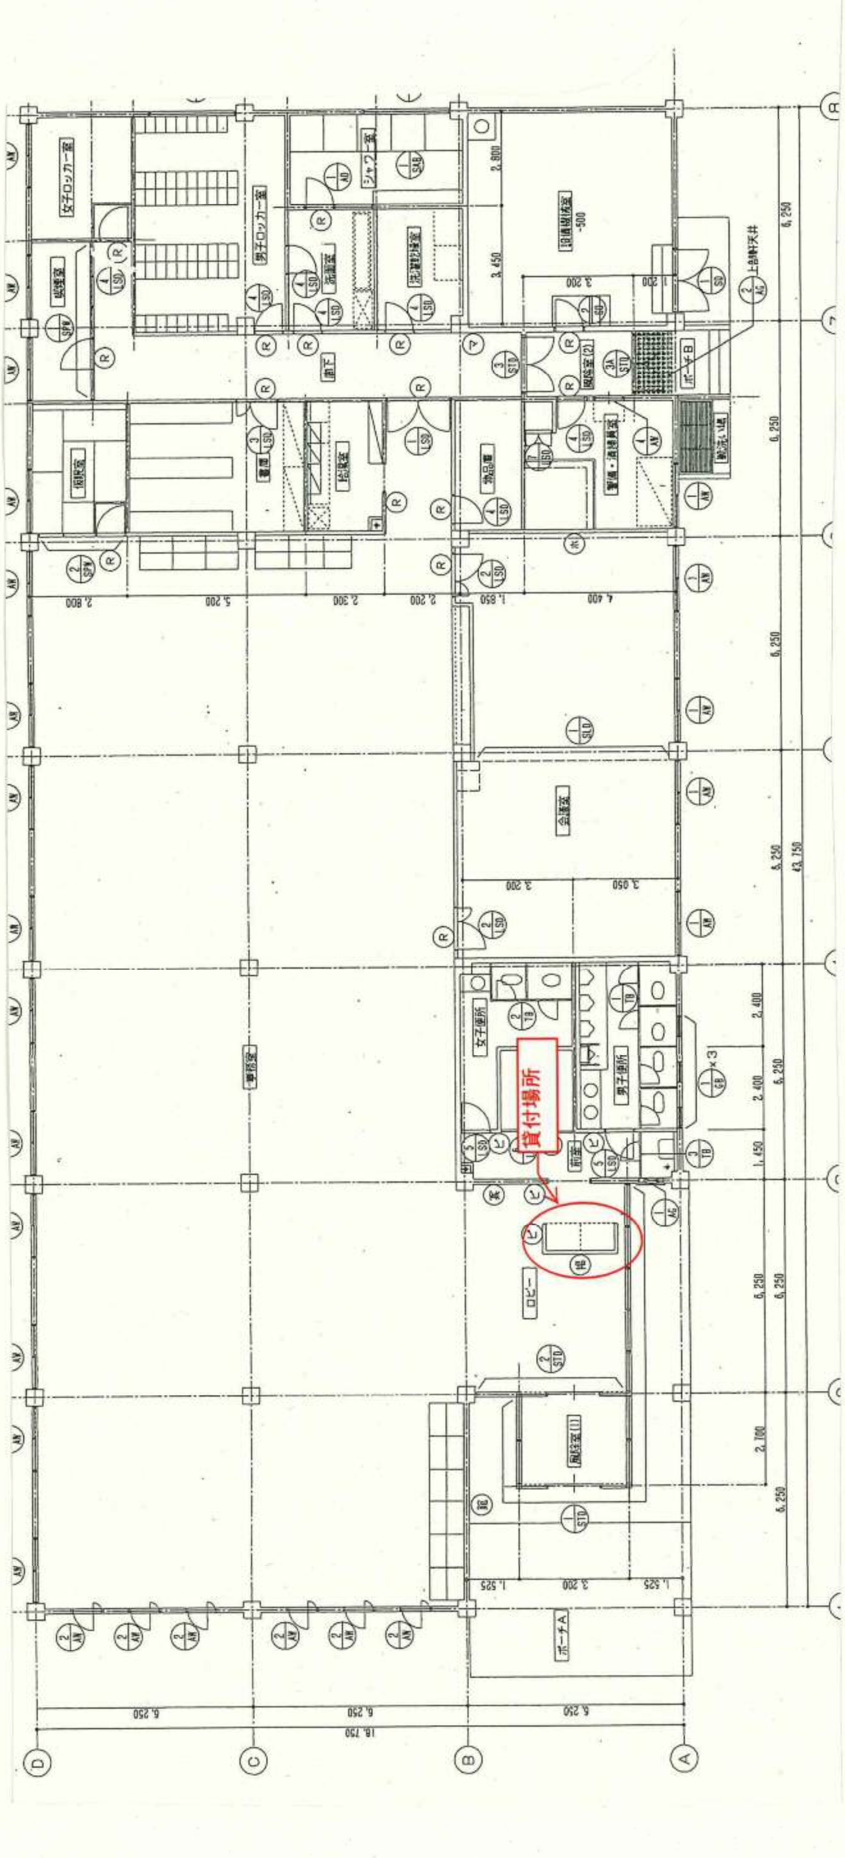
貸付場所
ロビー
事務室
会議室
女子便所
男子便所
女子ロッカー室
男子ロッカー室
シャワー室
廊下
ポーチA
ポーチB

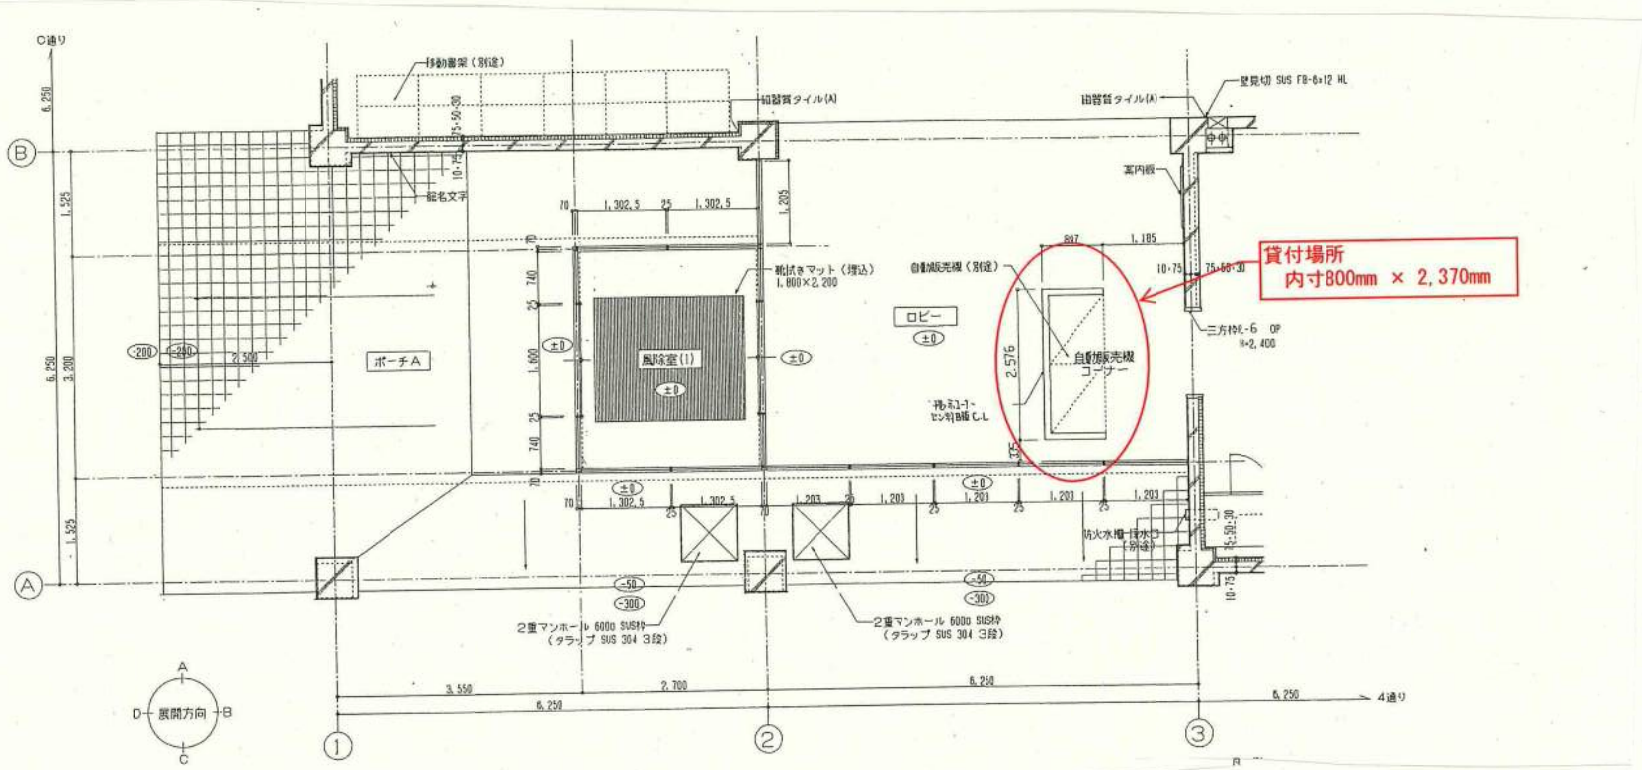
貸付場所
内寸800mm × 2,370mm
ポーチA
風除室(1)
ロビー
自動販売機
コーナー
2重マンホール 6000 SUS枠
(タラップ SUS 304 3段)
展開方向
C通り
4通り