

8800

7700

### 事務室


### 図書室


### ロビー

札幌市 はっさむ地区センター 1F  
現状レイアウト

SCALE : 1/75 (A3)

別紙

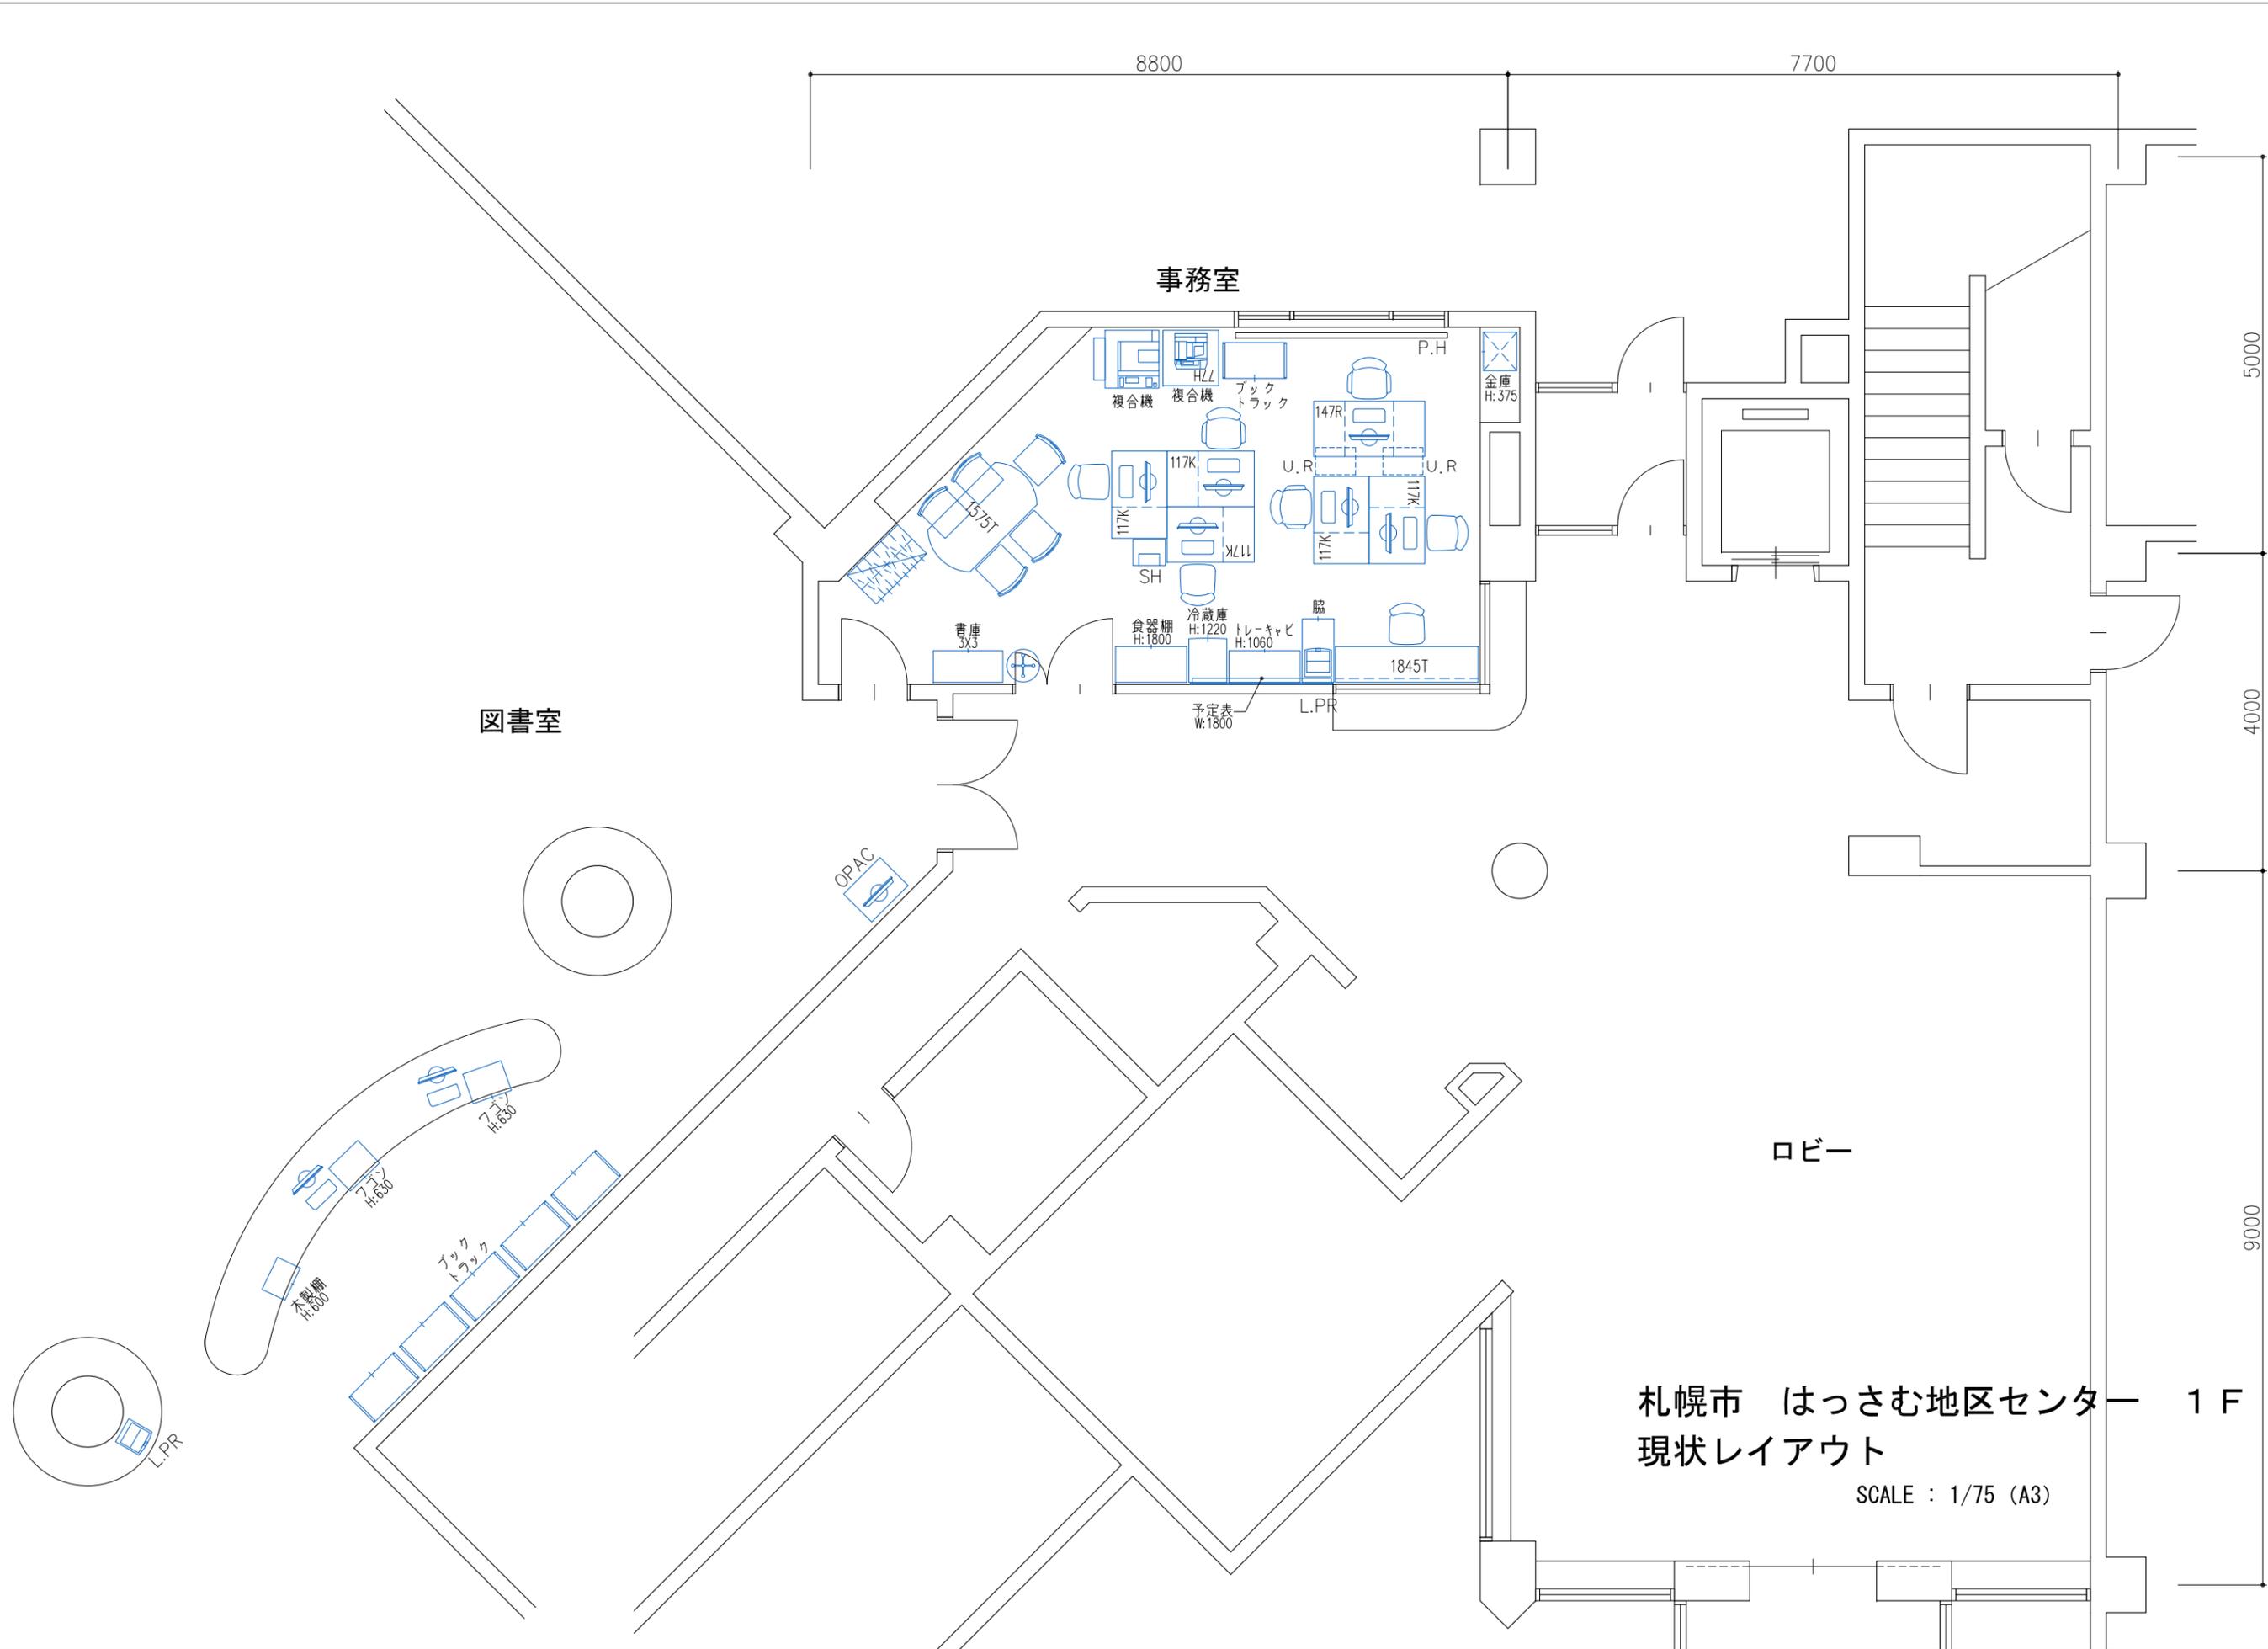

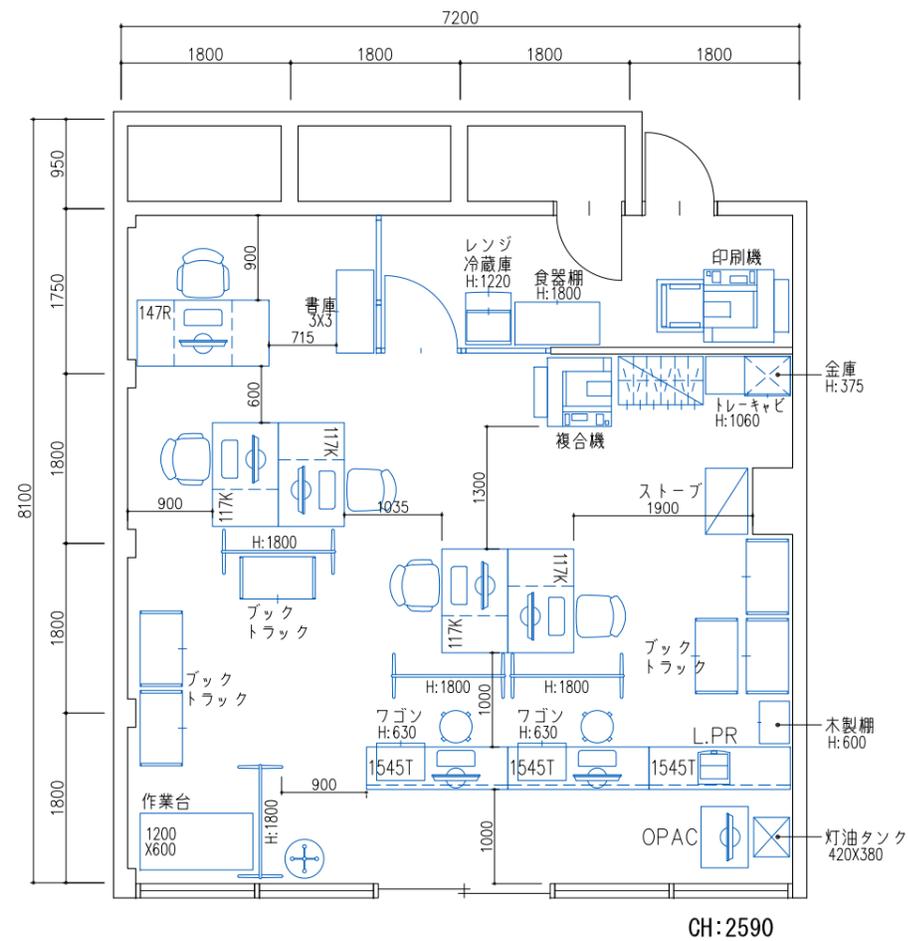

札幌市 はっさむ地区センター  
仮移転レイアウト案

SCALE : 1/75 (A3)