




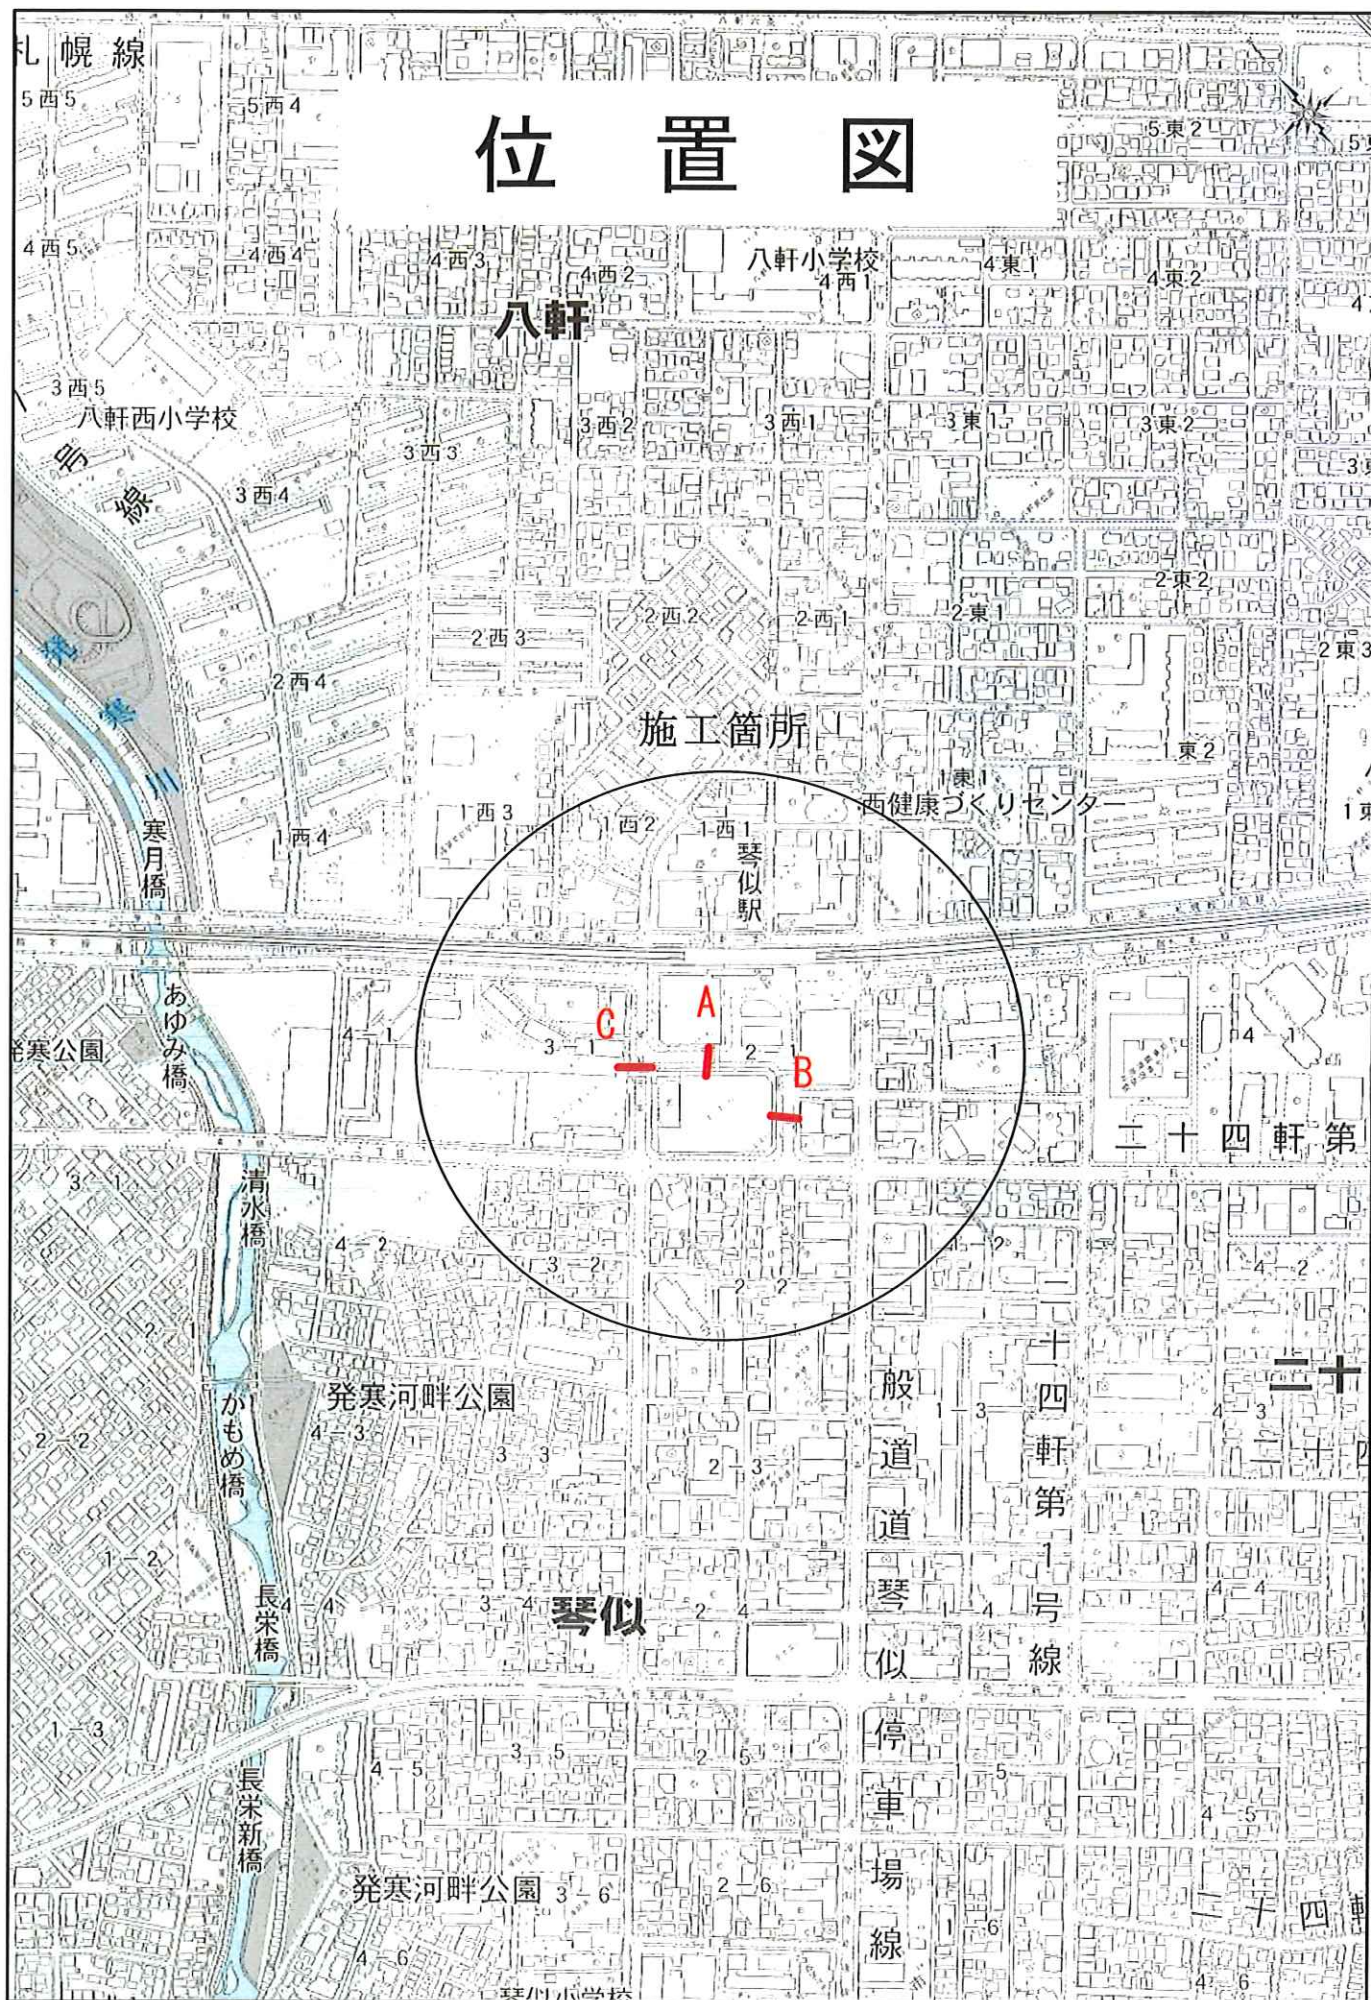

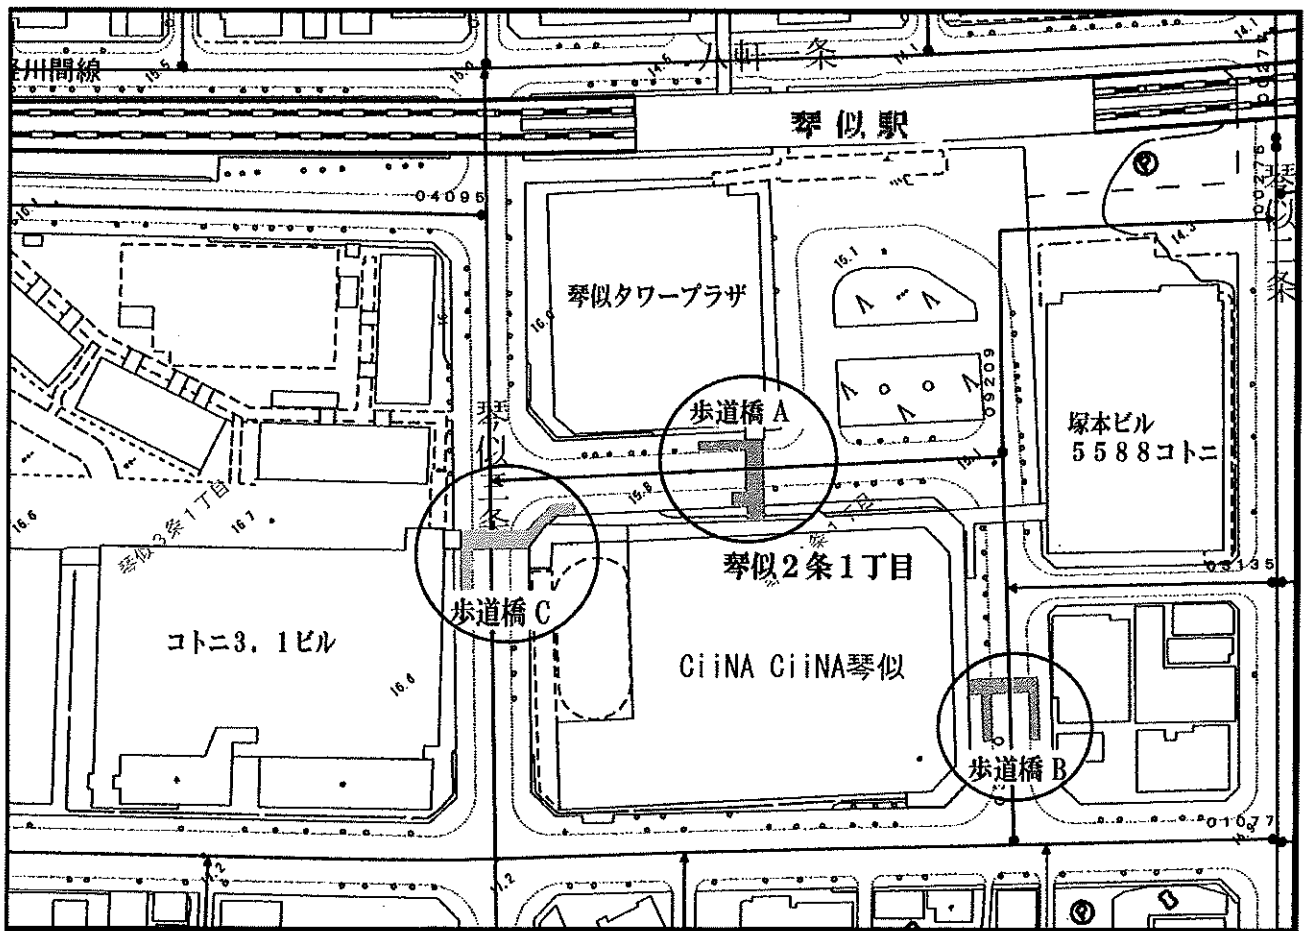


歩道橋A

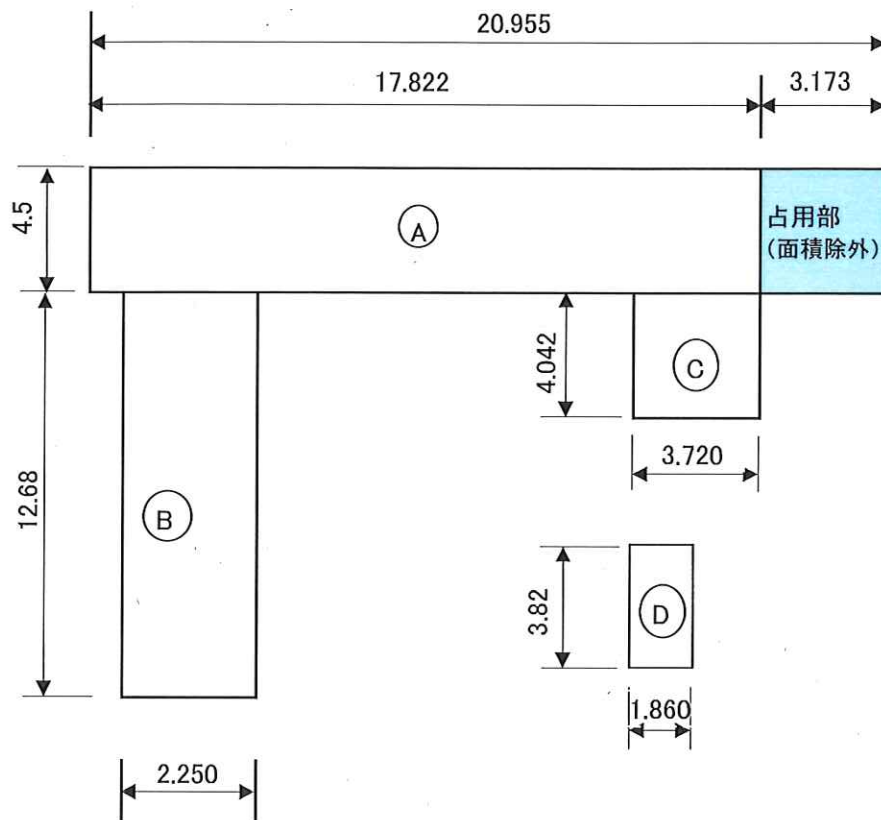

A.面積計算				
A	4.5	17.822		80.2
B	2.25	(12.88-0.20)		28.5
C	3.72	(4.242-0.2)		15.0
D	1.86	(1.5+1.82+0.5)		7.1
計				130.8 m ²


※C、Dについて12/1～3/31の期間は、閉鎖のため清掃不要

歩道橋B

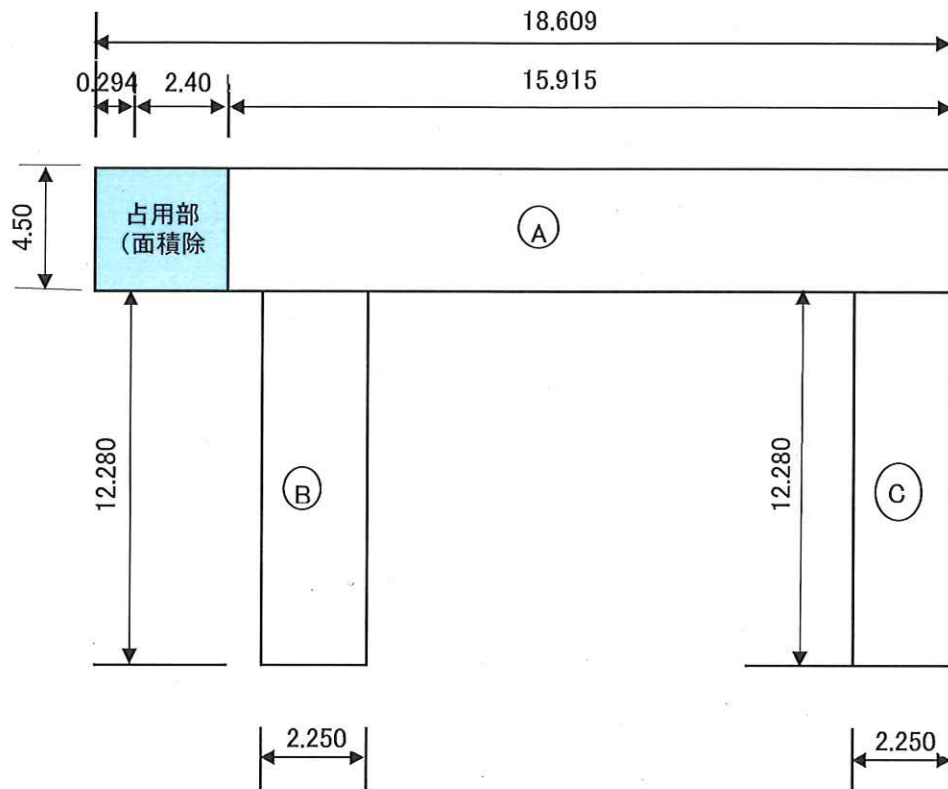


B.面積計算				
A	4.5	(18.609-2.40-0.294)		71.6
B	2.25	12.28		27.6
C	2.25	12.28		27.6
計				126.8 m ²

步道橋C

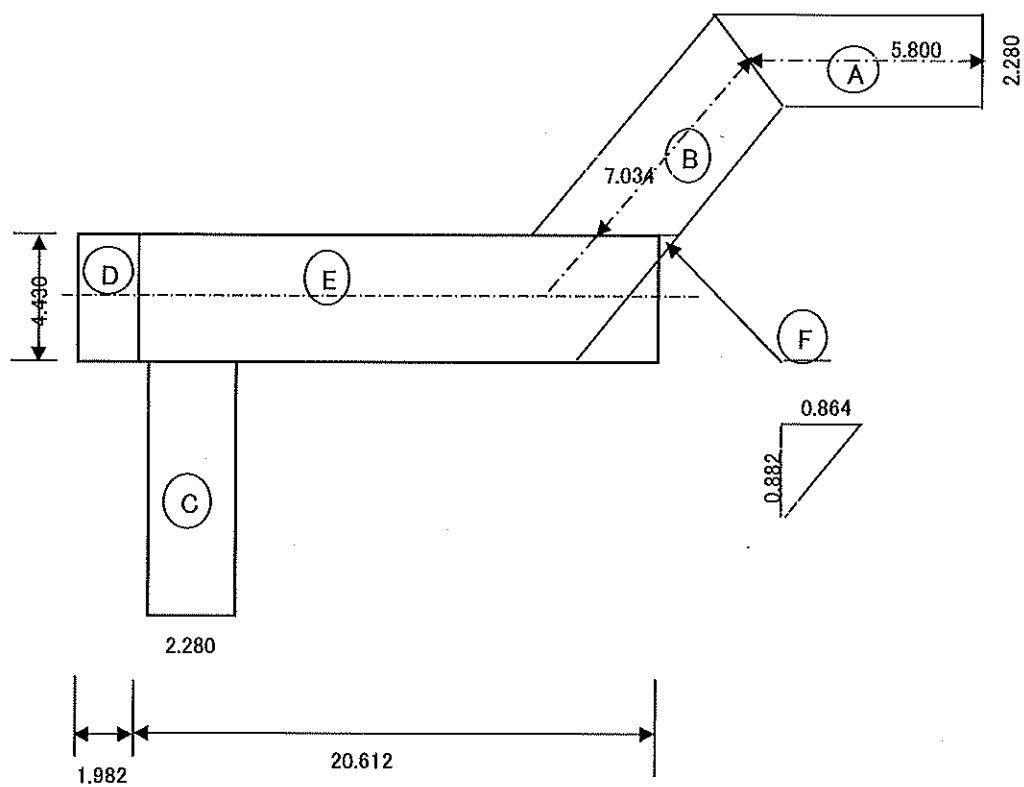

C.面積計算				
A	5.800	2.280		13.2
B	7.034	2.280		16.0
C	11.410	2.280		26.0
D	1.982	4.430		8.8
E	(20.012+0.600)	4.430		91.3
F	0.864	0.882	0.5	0.4
計				155.7 m ²

歩道橋A

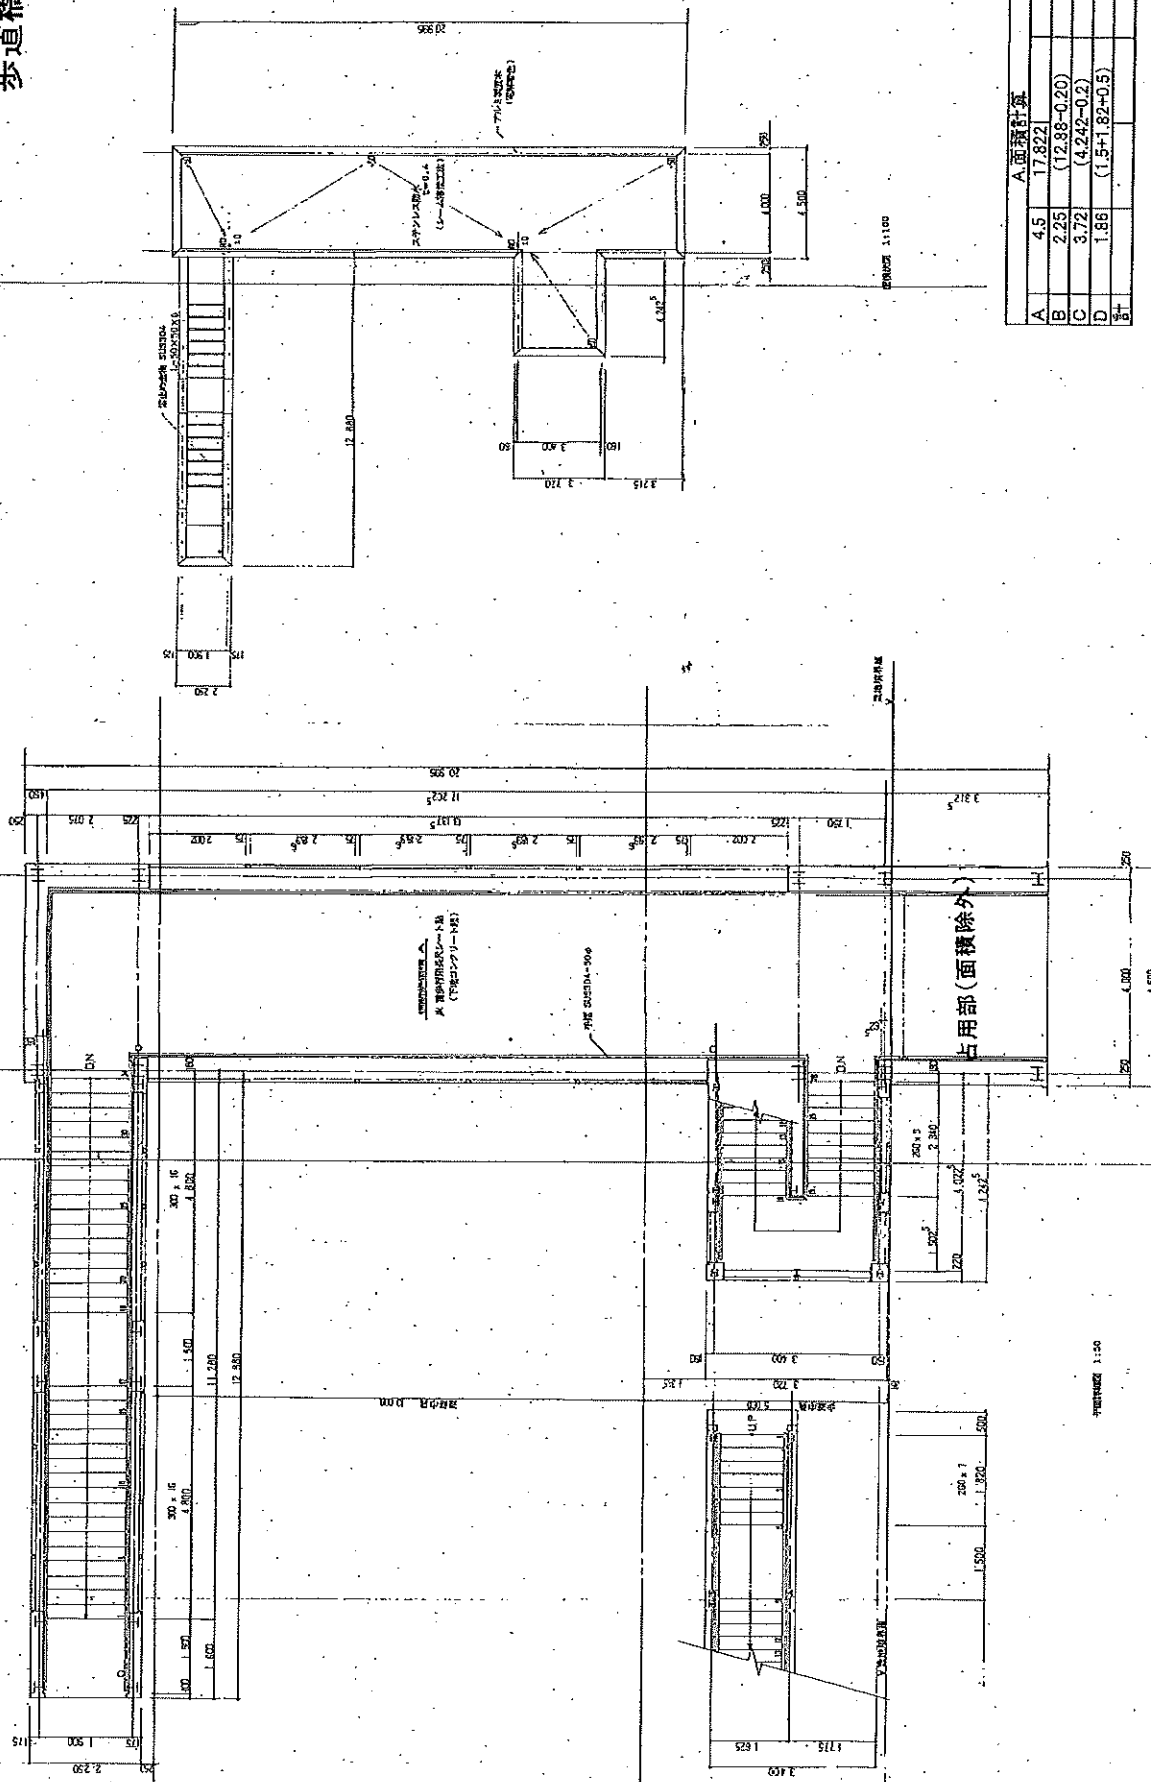

A.面積計算

A	4.5	17.822	80.2
B	2.25	(12.88-0.20)	28.5
C	3.72	(4.242-0.2)	15.0
D	1.86	(1.5+1.82+0.5)	7.1
計			130.8 m ²

A アルミ板 $t=2$, ϕ 加工バネル (フツヤ製鋼所)








8 アルミ製サテライト (ワンボックスタイプ)

C ステンレス防食 $t=0.4$ (シーム溶接工法)

D 固定物 (SU304 L-50x50x6)

E: ユンタリート打放し

步道橋A

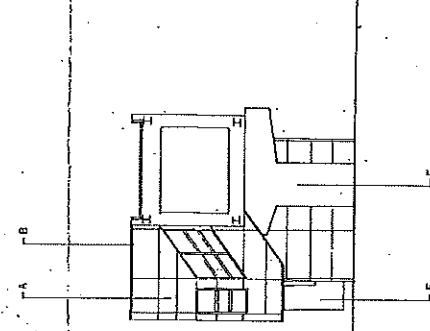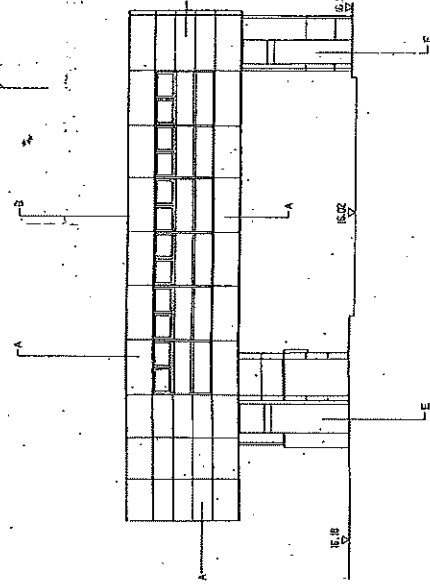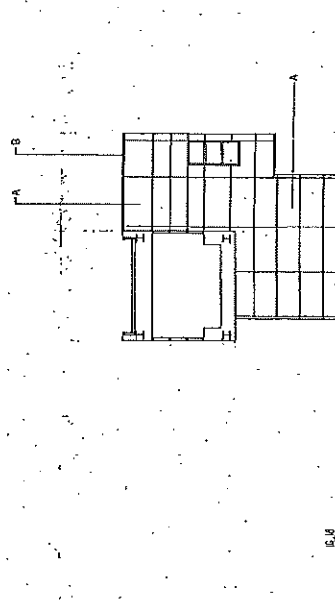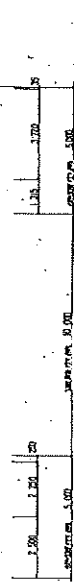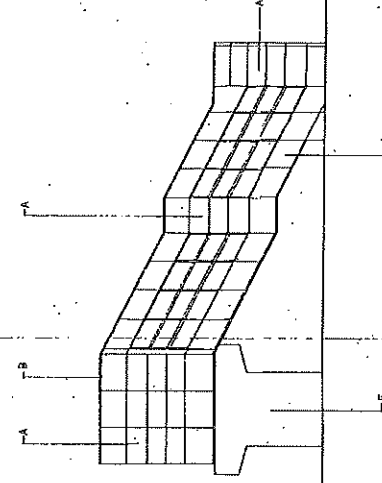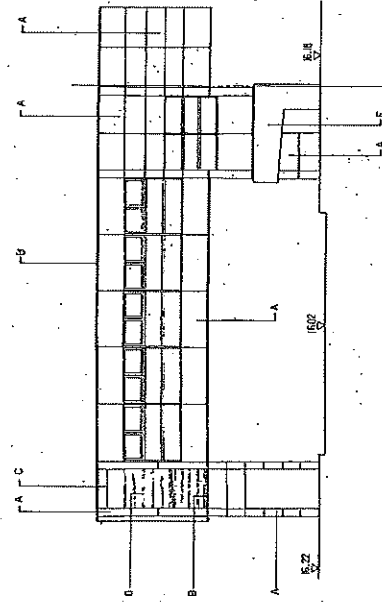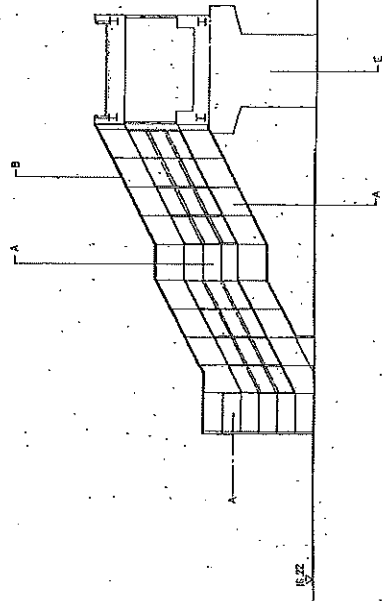

北海通関学院サントナル・インターナショナル株式会社

（一）本會自成立以來，對於社會公益事業，無不竭力經營，以期利便僑胞，而服務社會。茲因本會經費，向由僑胞捐助，近因經費拮据，以致各項業務，多有停頓。現為維持本會業務，並為服務僑胞起見，特在會址內，增設義賣部，凡有各界人士，如有不棄之物，或舊書報章，或舊衣物等，均可隨時送至本會義賣部，由本會義賣部，擇日義賣，所得之款，除充當本會經費外，其餘款項，均撥充社會公益事業，以資服務。此項義賣部，自即日起，正式開辦，凡有各界人士，如有不棄之物，或舊書報章，或舊衣物等，均可隨時送至本會義賣部，由本會義賣部，擇日義賣，所得之款，除充當本會經費外，其餘款項，均撥充社會公益事業，以資服務。此項義賣部，自即日起，正式開辦，凡有各界人士，如有不棄之物，或舊書報章，或舊衣物等，均可隨時送至本會義賣部，由本會義賣部，擇日義賣，所得之款，除充當本會經費外，其餘款項，均撥充社會公益事業，以資服務。

木工
木工
木工
木工

JR 90-067

图例


图号	1:100	图名	2
----	-------	----	---

POST (5441) 501144-11


步道橋A

照明工(1)(横断歩道橋:A)


5-1-30
區面

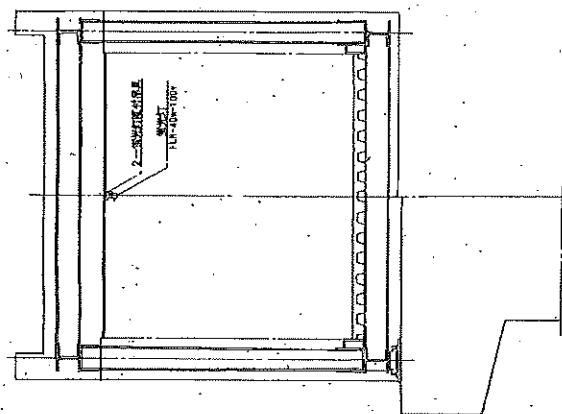

側面圖

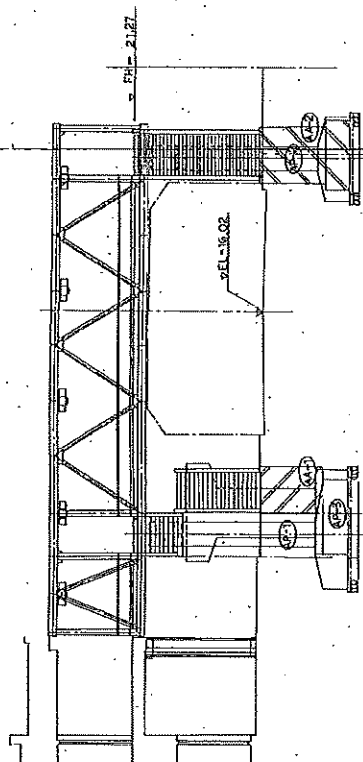


平面图





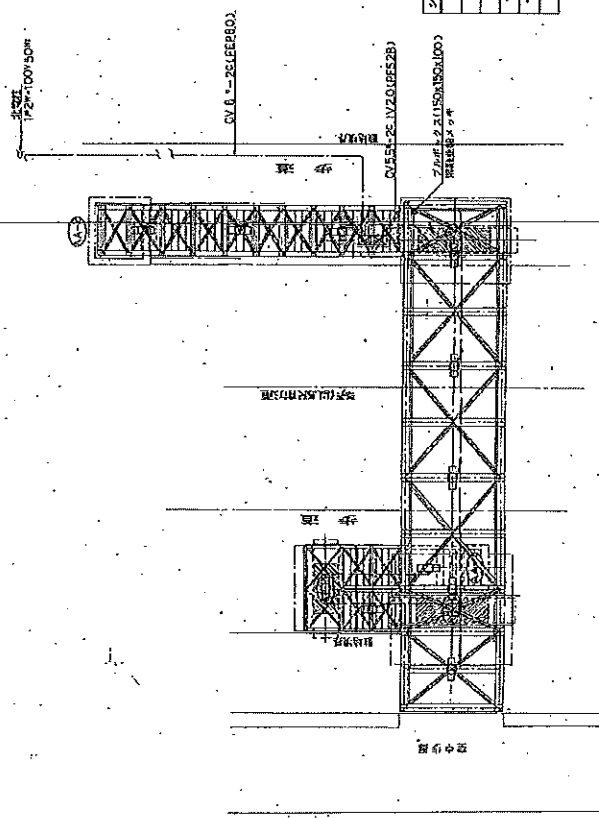
[illegible]

輸出税額は〒CV-5.5⁹×20.14-2. (amp28) 7+3.

(4)

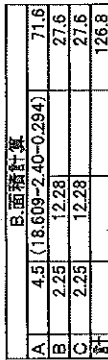


步道橋B

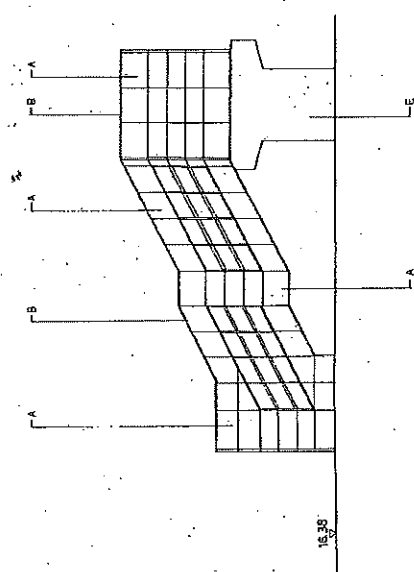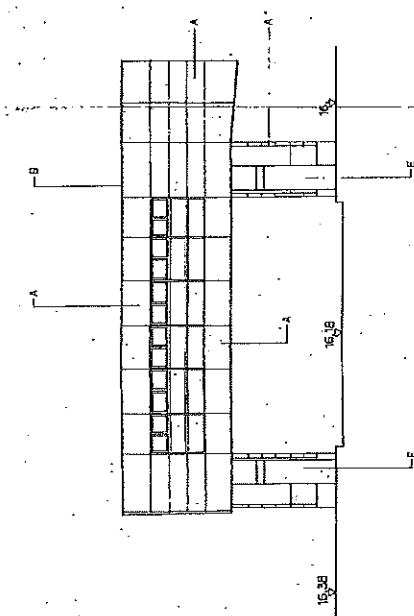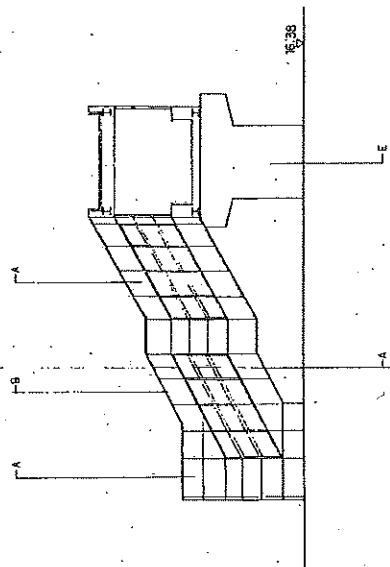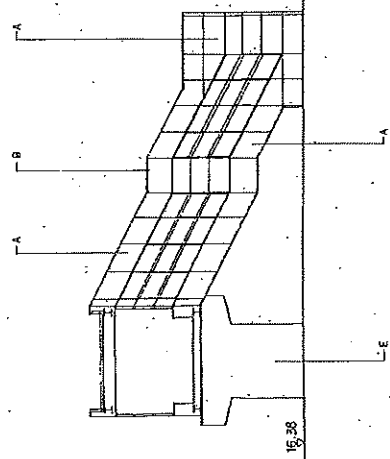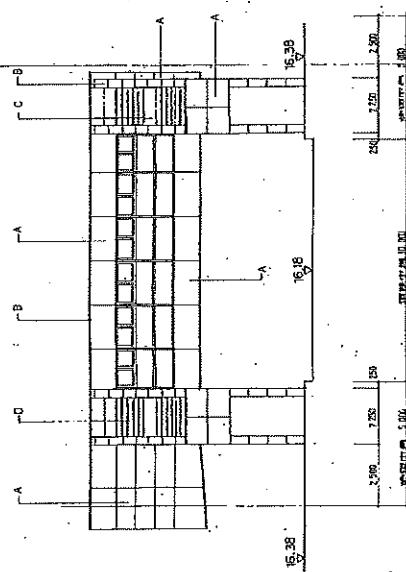

照明工(2)


S - 14192

断面图

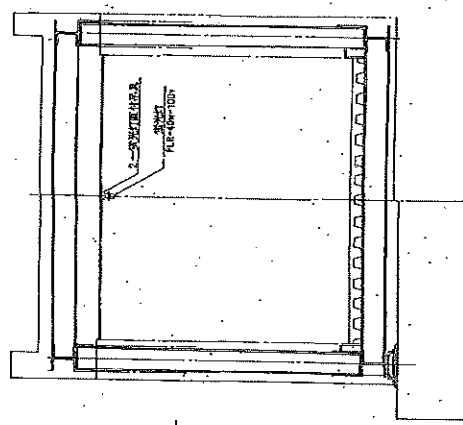

平面图


5 = 1 : 100

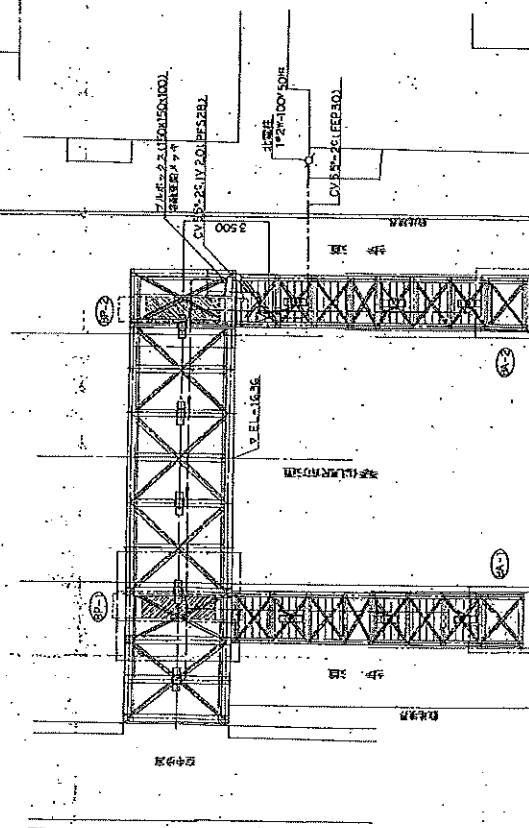


シ	ン	ボ	ル	電	機	特	意	格	数量
□	□	□	□	分	電	機	FL140W—100V 西村食品用	11台	
—	—	—	—	分	電	機	東村食品用	1台	
—	—	—	—	分	電	機	中環食品用 東村食品用	—	
—	—	—	—	分	電	機	台原食品用と東村食品用	—	
—	—	—	—	分	電	機	大環食品用 2台、3号、4号、5号、6号、7号	11台	

CV-5, 5th 2d. 14-2. 0m (m28) 5-13.


寸庭図 (1)

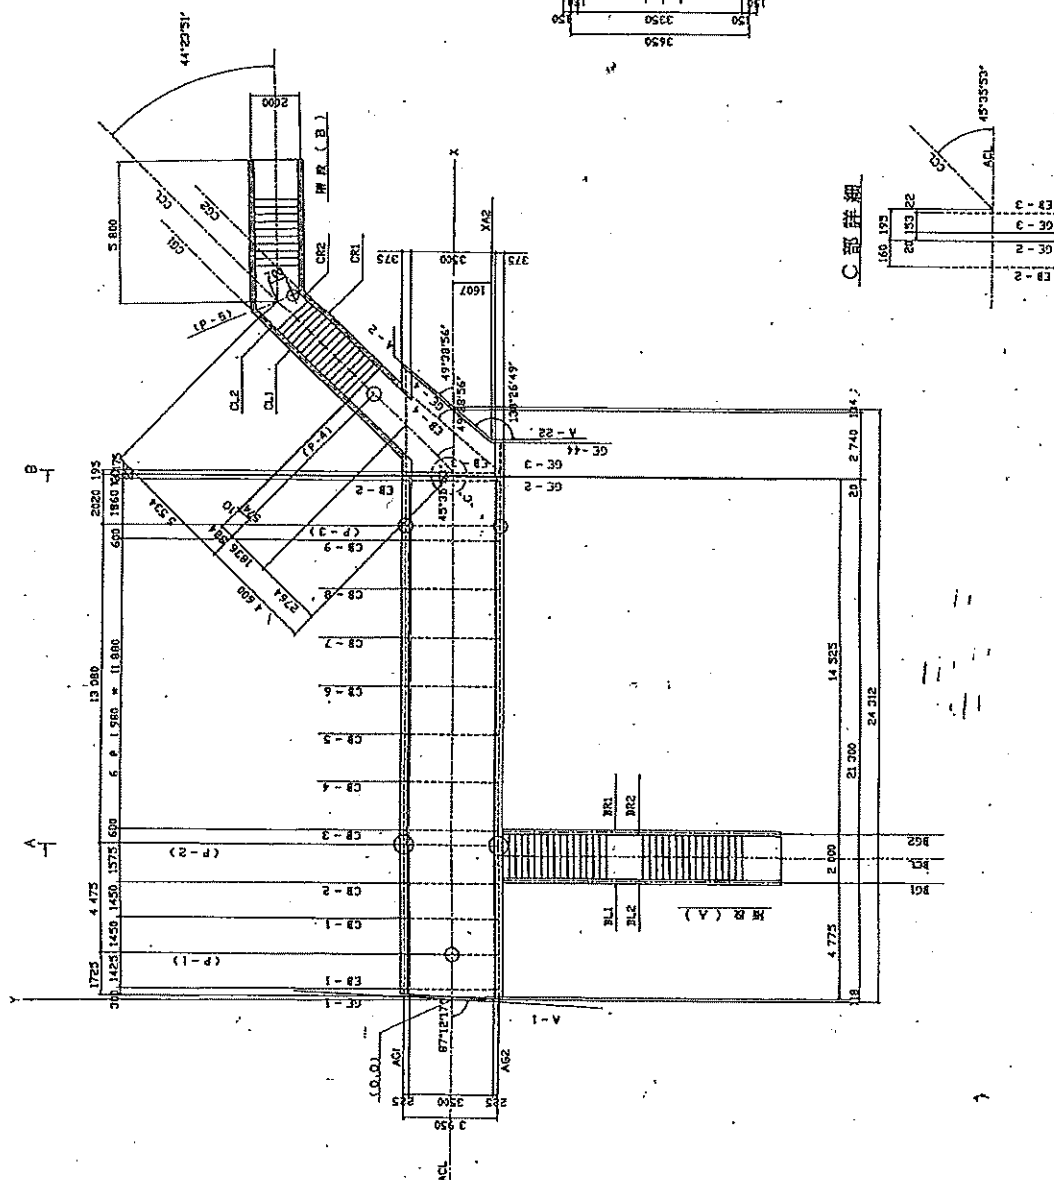


断面图 $S=1:50$

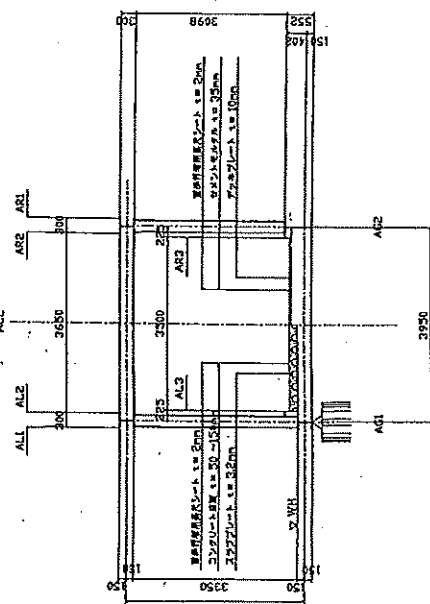

C部詳細

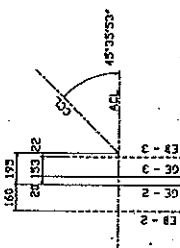

○ 櫃 預 決

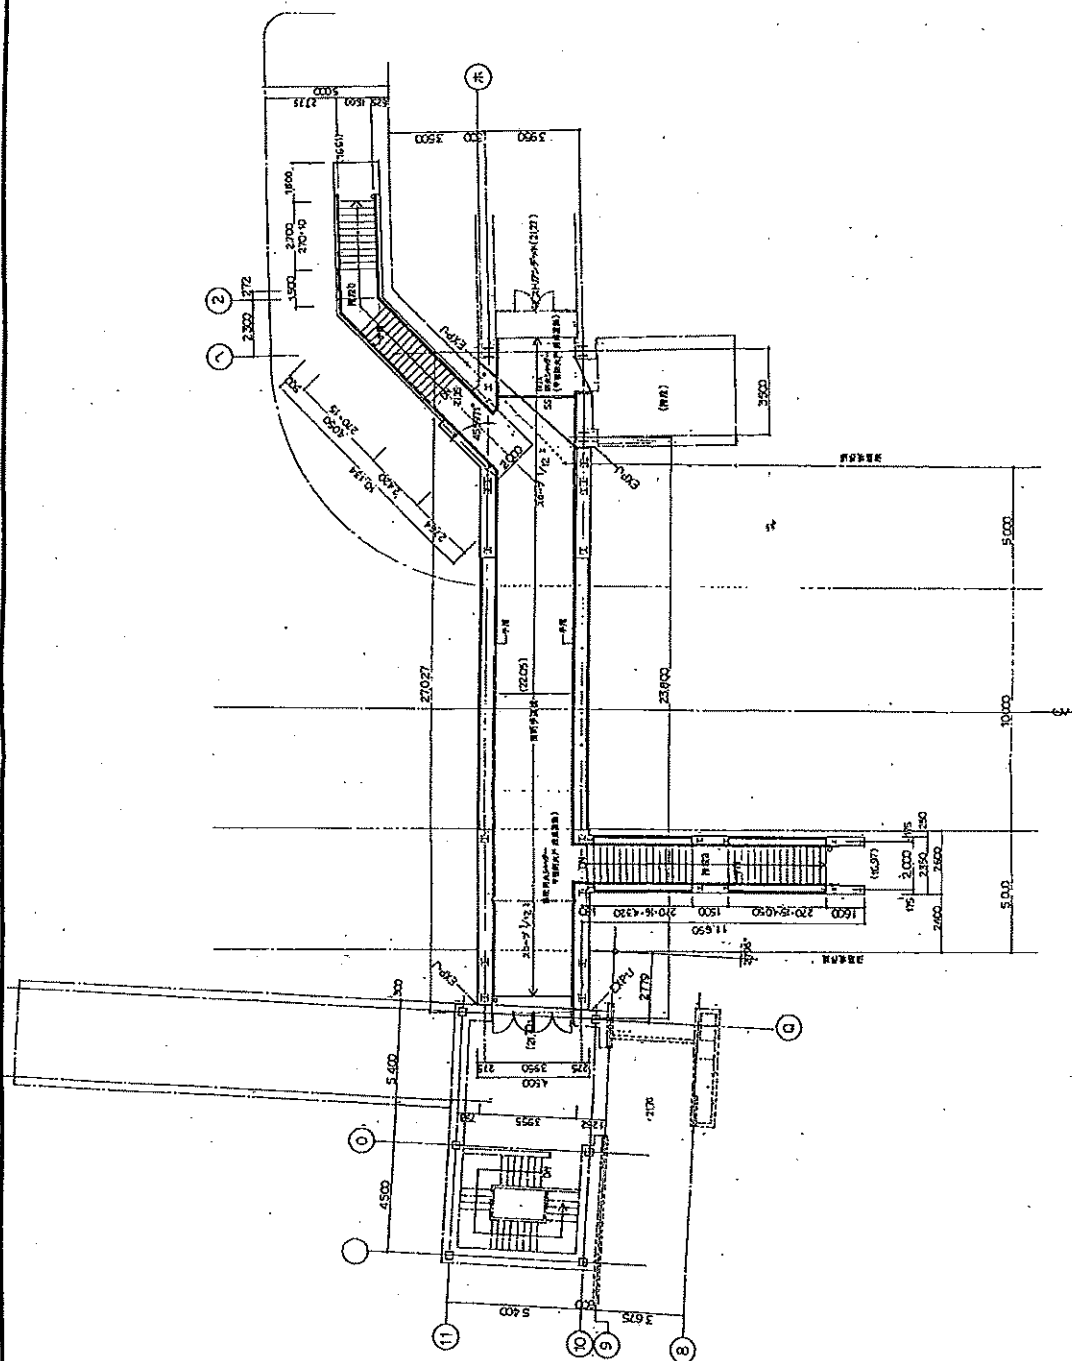

○ 摺摺



聚賢堂