


(1) 事務室現状レイアウトイメージ図

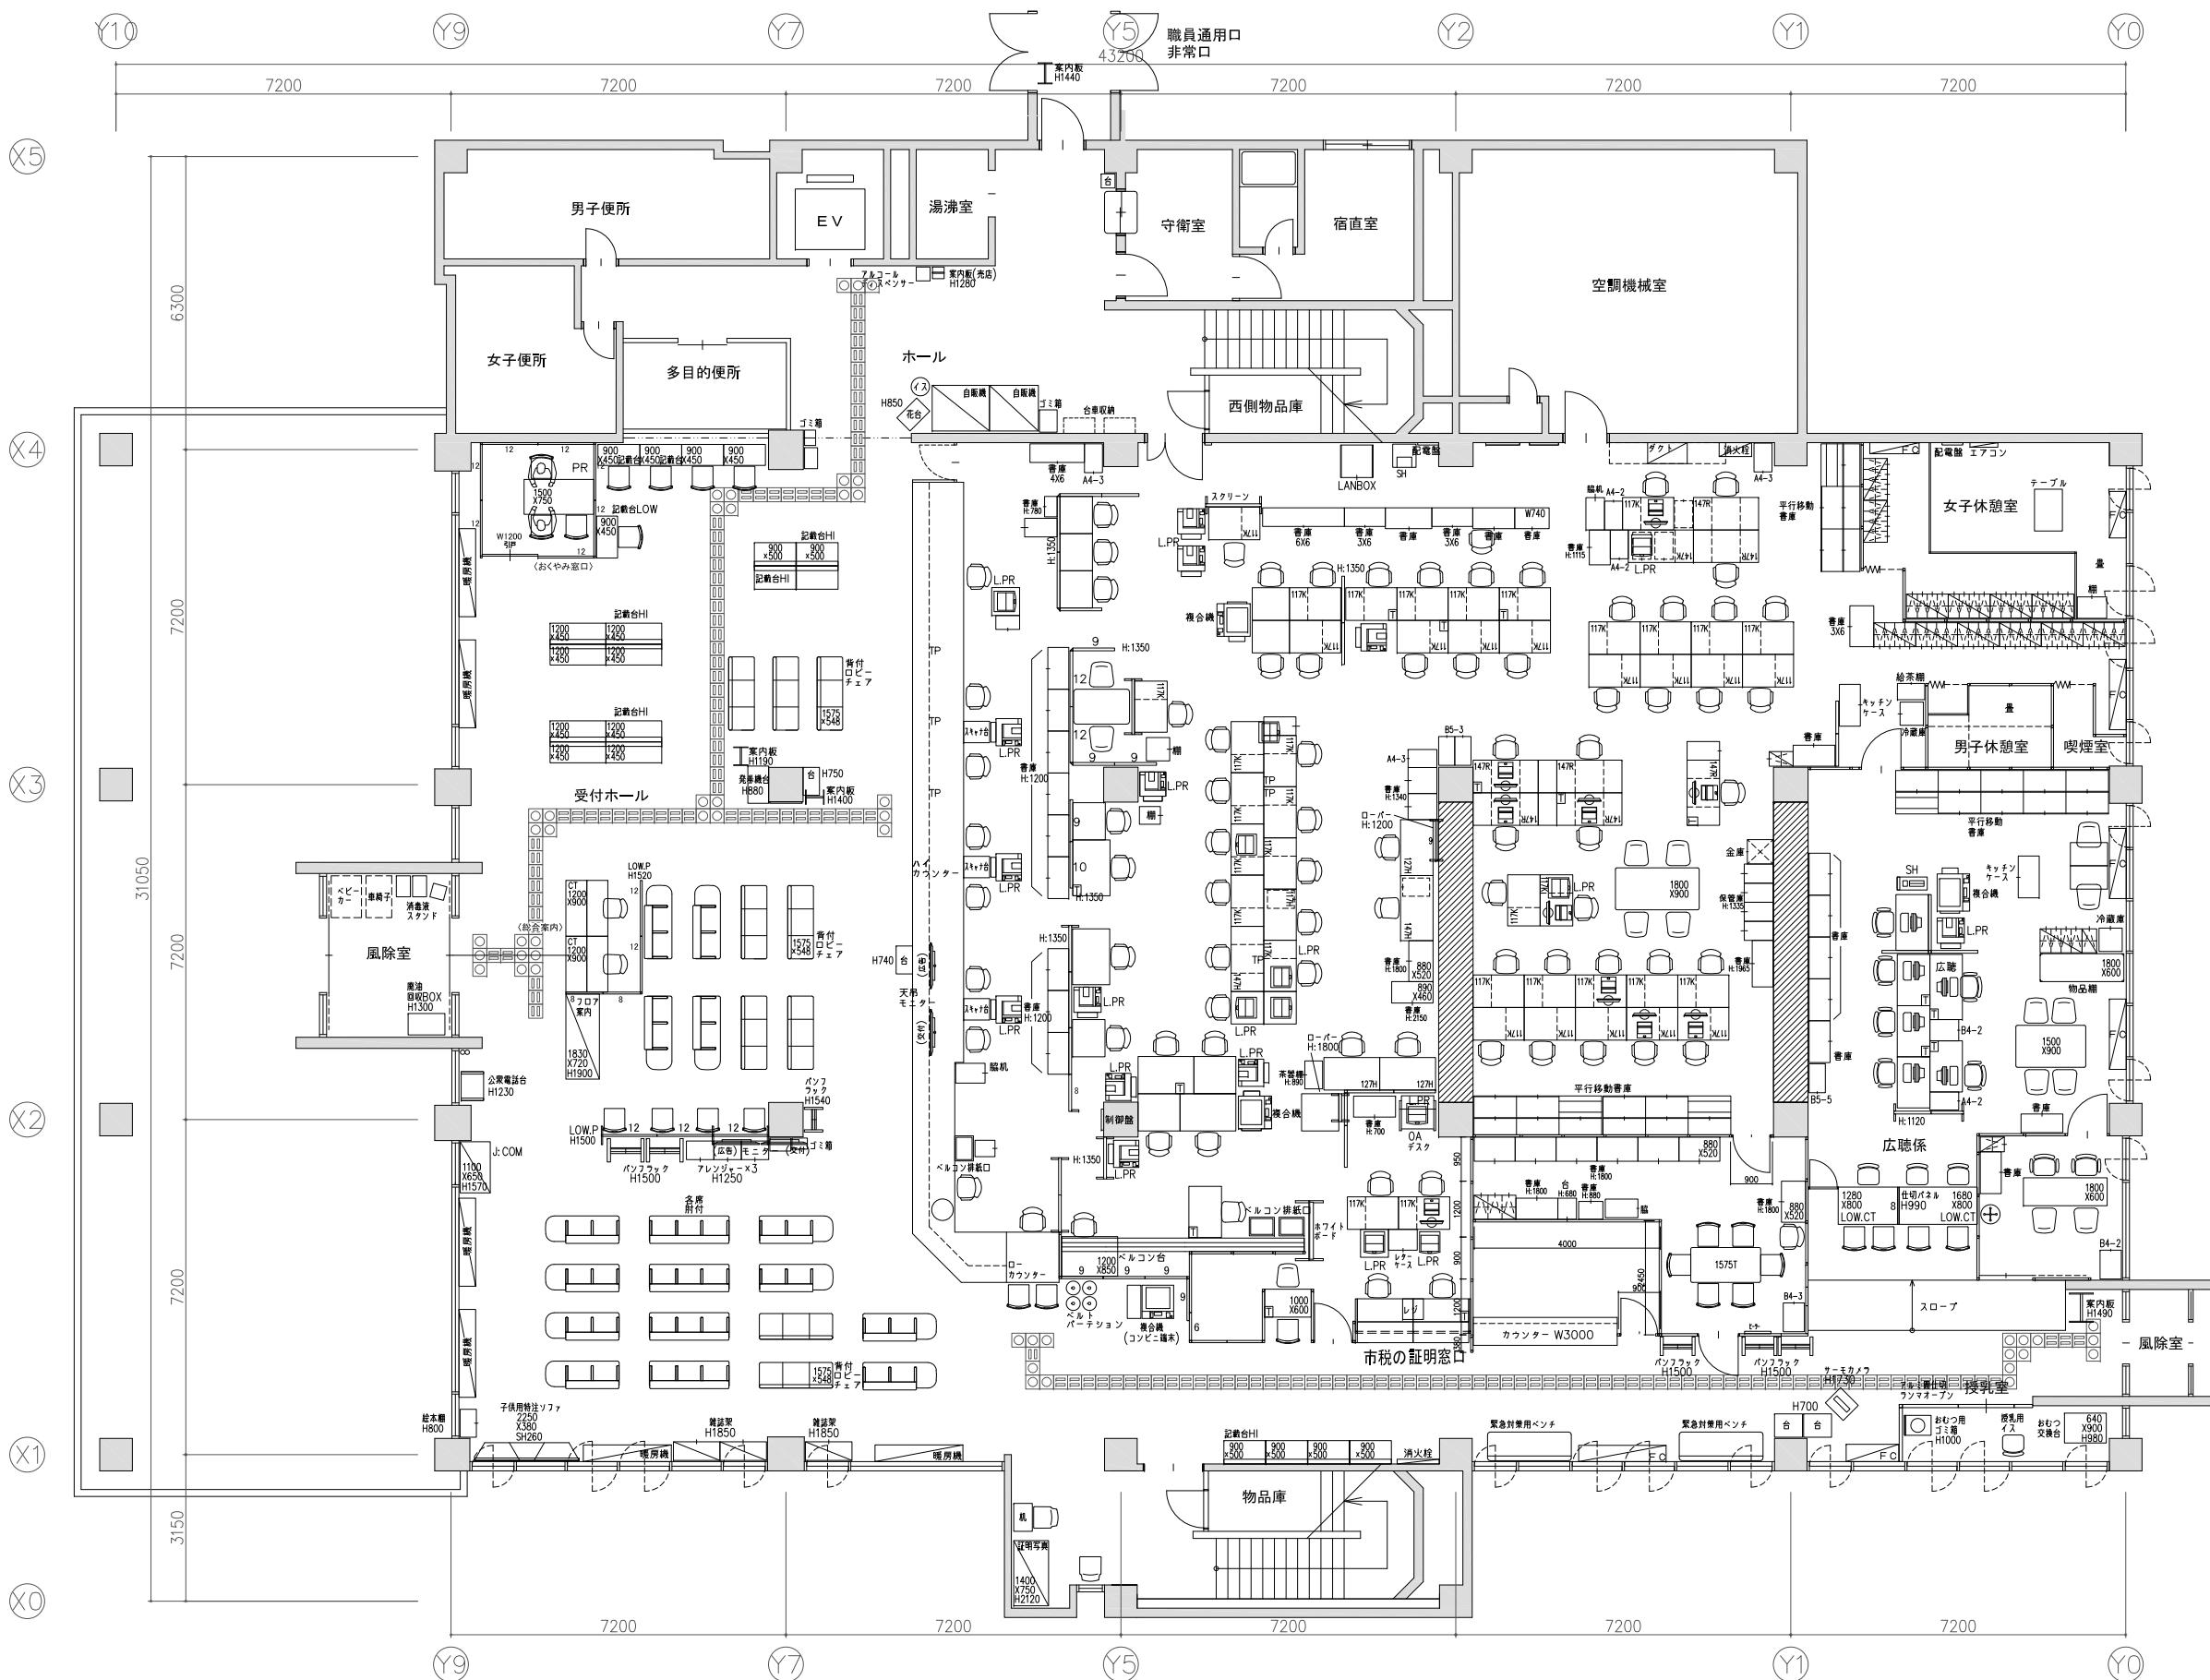

札幌市西区役所 1F
現状図