



令和6年度 清田区公園及び街路樹等総合維持管理業務区域図（清田地区）

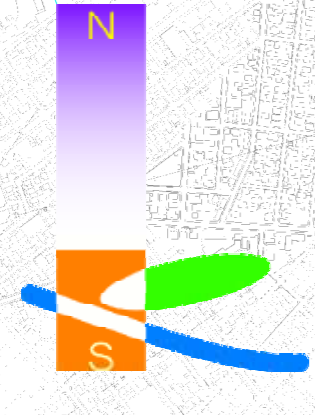

街路樹凡例	公園凡例
ニセアカシア	総合公園(その他)
ナナカマド	特殊公園(その他)
イチヨウ	都市緑地(業者)
プラタナス	地区公園(指定管理者)
イタヤカエデ	近隣公園(業者)
ハルニレ	街区公園(業者)
トチノキ	街区公園(町内会)
その他	団体(清掃)業者(草刈)
認定道路	公園予定地(業者)
廃止路線	地域のみどり(業者)
歩道幅3.0~3.5m	特別緑地保全地区
歩道幅3.0m未満	※ 雪入れ公園
計画樹種	

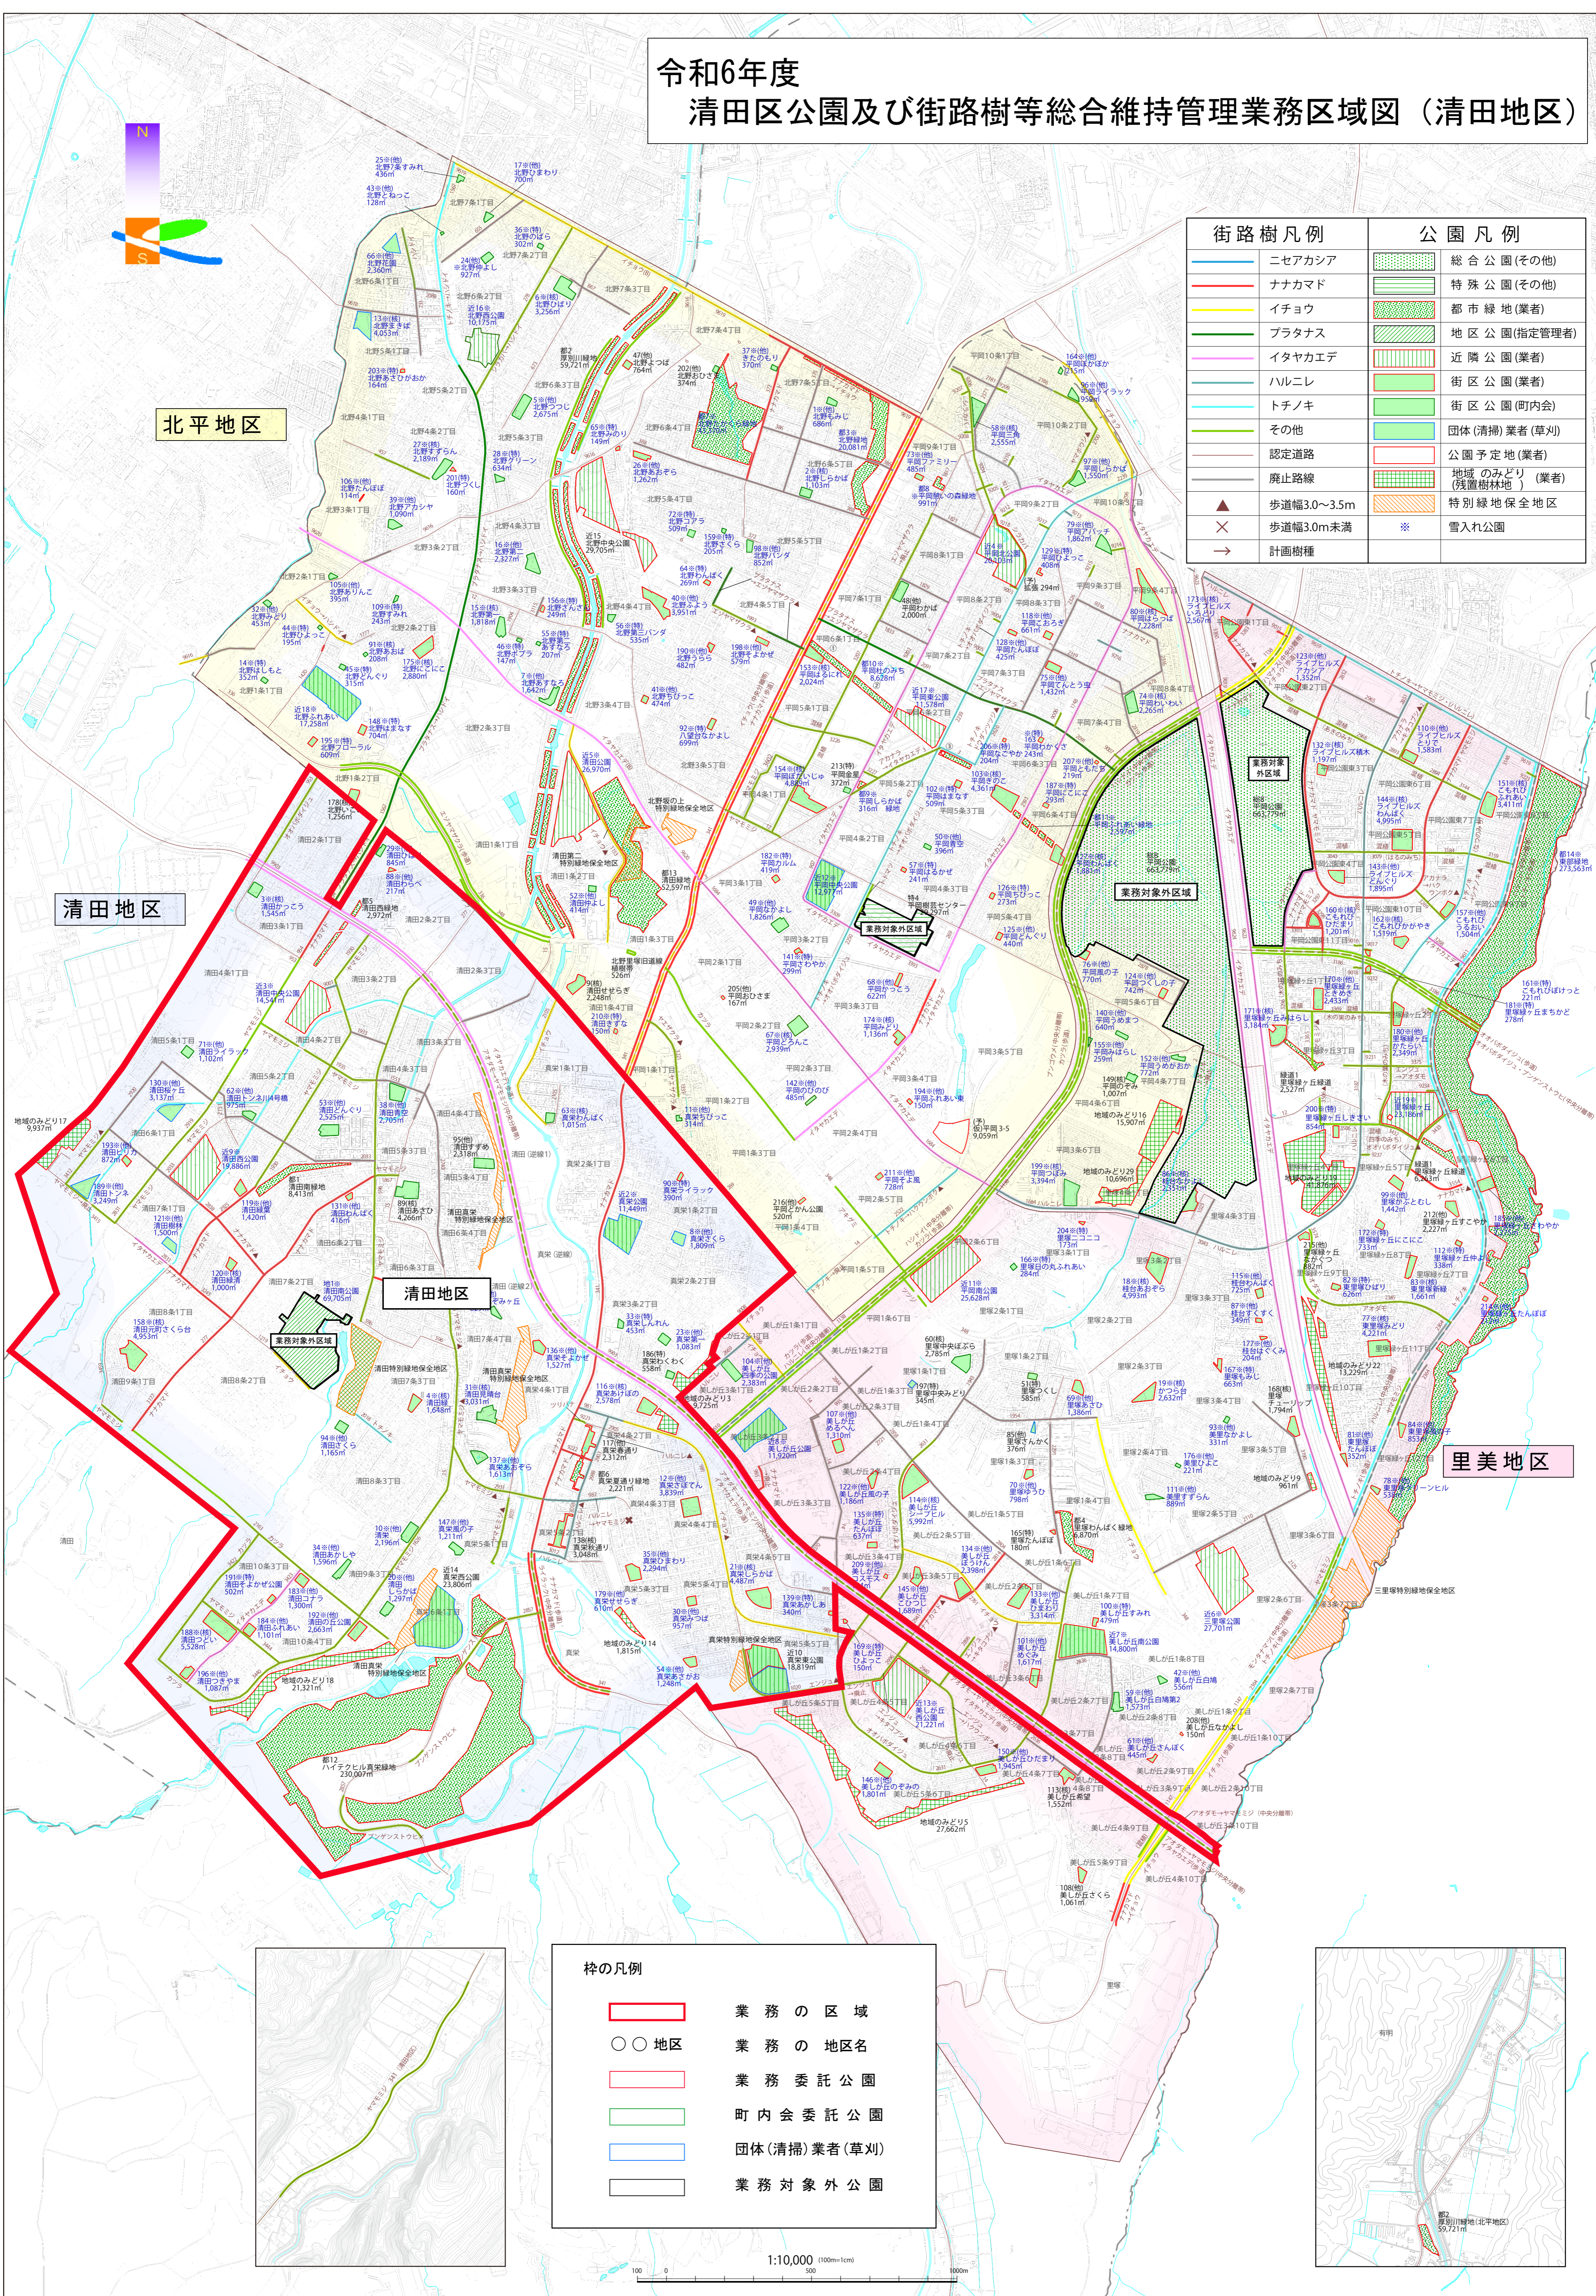

北平地区

清田地区

清田地区

里美地区

枠の凡例	
業務の区域	業務の地区名
業務委託公園	町内会委託公園
団体(清掃)業者(草刈)	業務対象外公園