

造材数量集計表

区 分	樹 種	材 種	規 格		数 量	
			長級 (m)	径級 (cm)	本数 (本)	材積 (m3)
針葉樹素材	カラマツ	一般材	2.40	～14		
		一般材	2.40	16～20		
		一般材	2.40	22～		
			(2.40小計)			
		一般材	3.65	～14		
		一般材	3.65	16～20		
		一般材	3.65	22～28		
		一般材	3.65	30～		
			(3.65小計)			
		(カラマツ一般材計)				
		パルプ材	2.40			
		(カラマツパルプ材計)				
		(カラマツ材合計)				
針葉樹素材	トドマツ	一般材	3.65	～13		
		一般材	3.65	14～18		
		一般材	3.65	20～22		
		一般材	3.65	24～28		
		一般材	3.65	30～		
			(3.65小計)			
		(トドマツ一般材計)				
		パルプ材	2.40			
		(トドマツパルプ材計)				
		(トドマツ材合計)				
		針葉樹素材計				
		広葉樹	パルプ材	2.40		
		広葉樹素材計				
		【売払い用丸太素材計】				
		丸太素材合計				

* 丸太素材合計の本数は、カラマツ・トドマツ一般材の本数のみとなります。

業務指示・協議書


業務名	〇〇森林整備業務
期 間	令和 年 月 日（ ） ～ 令和 年 月 日（ ）


指示・ 協議日	業務主任からの指示・協議内容		現場代理人からの報告・ 協議内容	承諾日
	場所	作業		

確認欄 業務主任 _____

現場代理人 _____

令和7年(2025年)度
白旗山都市環境林森林整備業務
その2(北西部)
皆伐・間伐・造林施業区域図

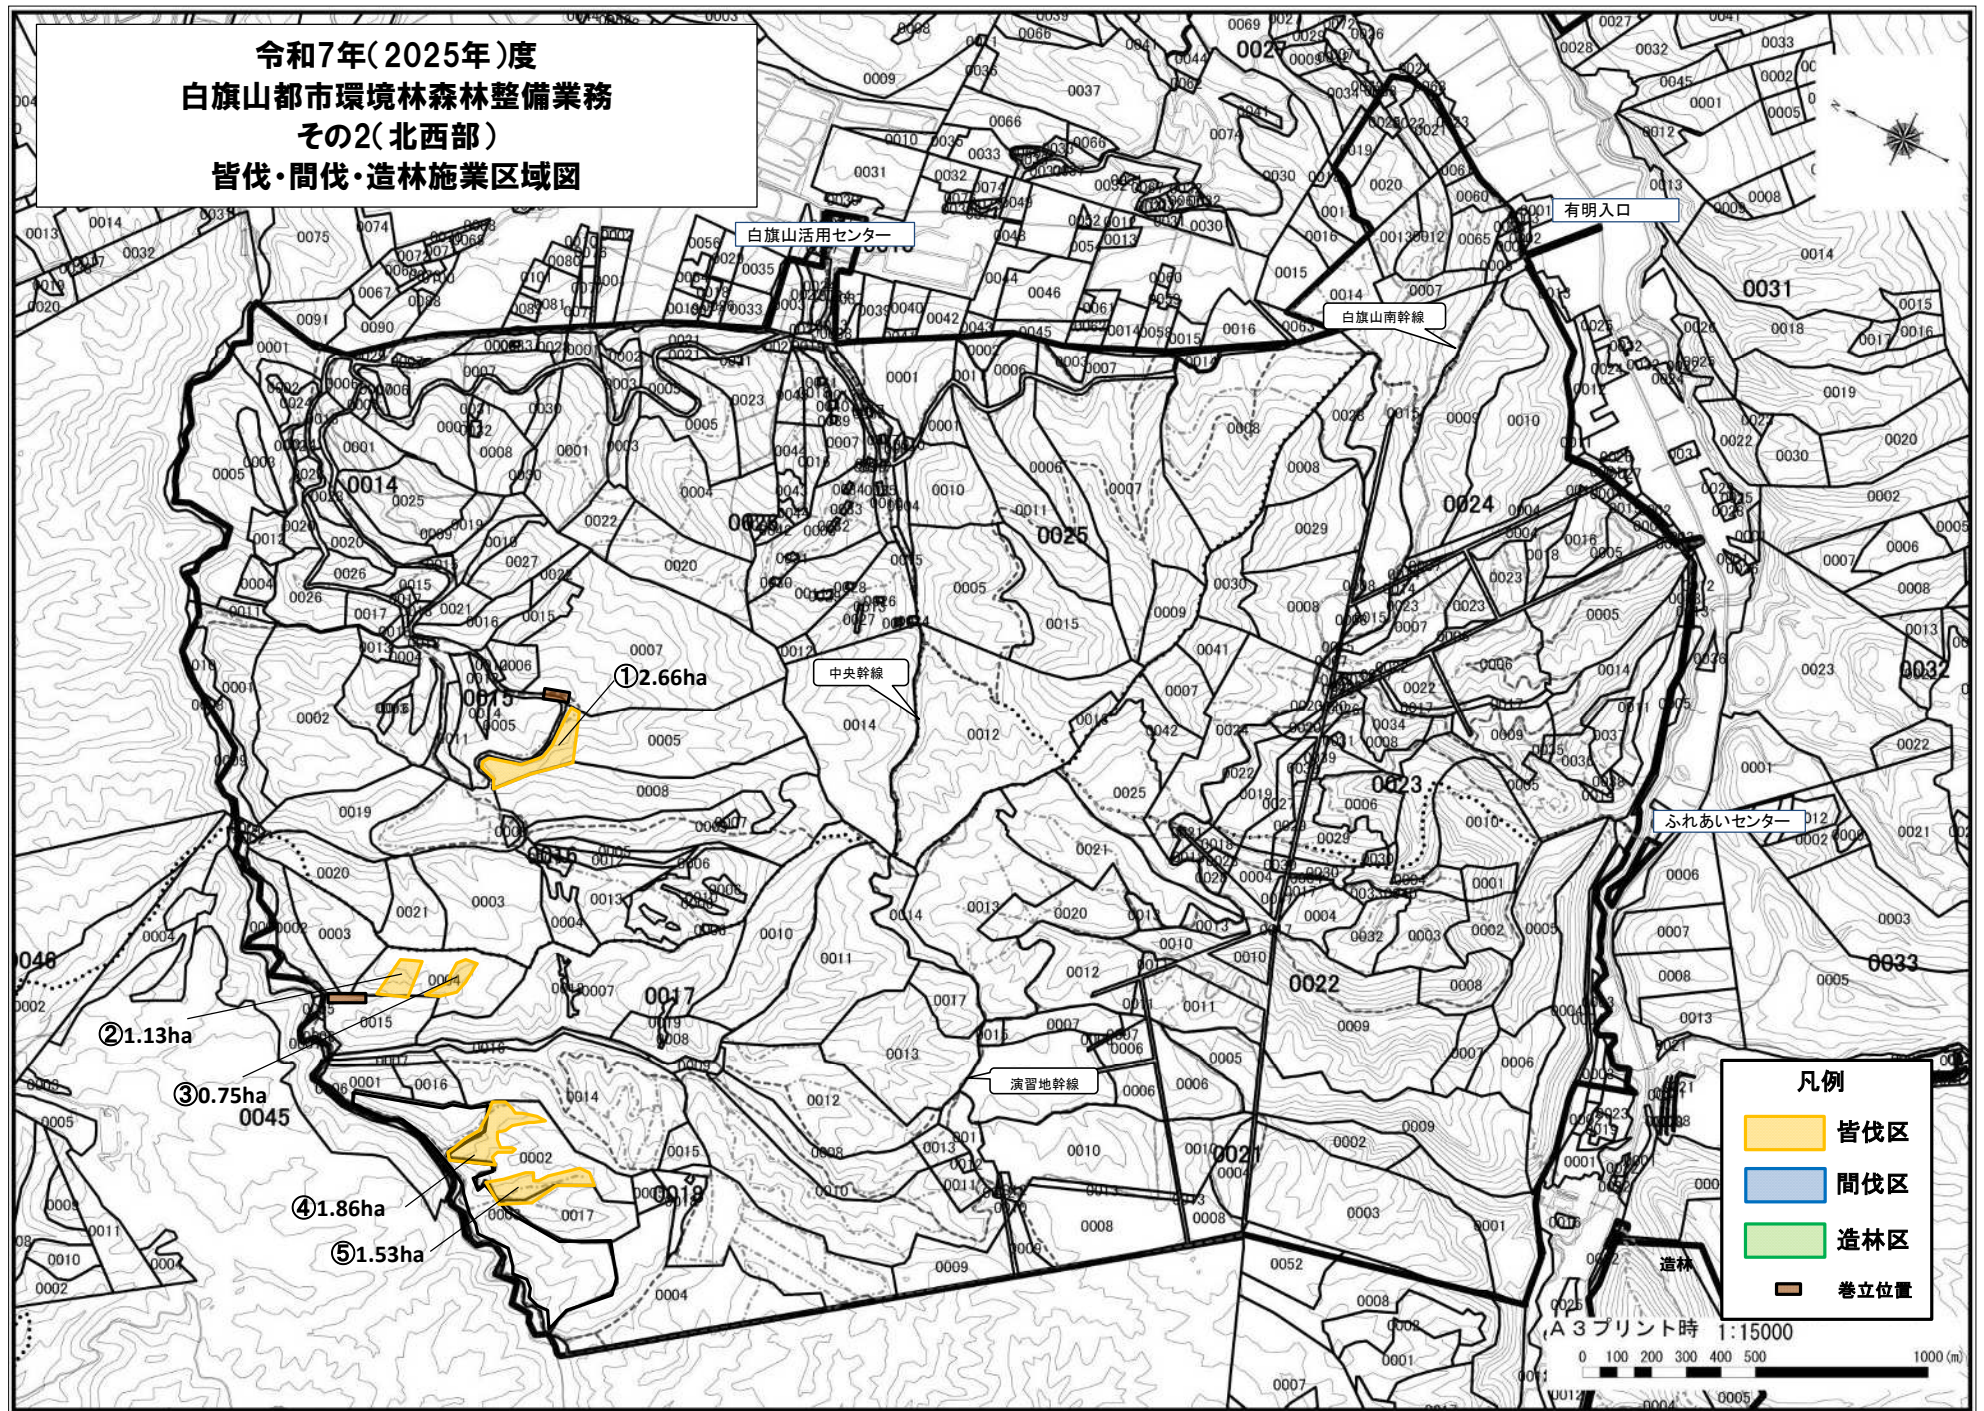

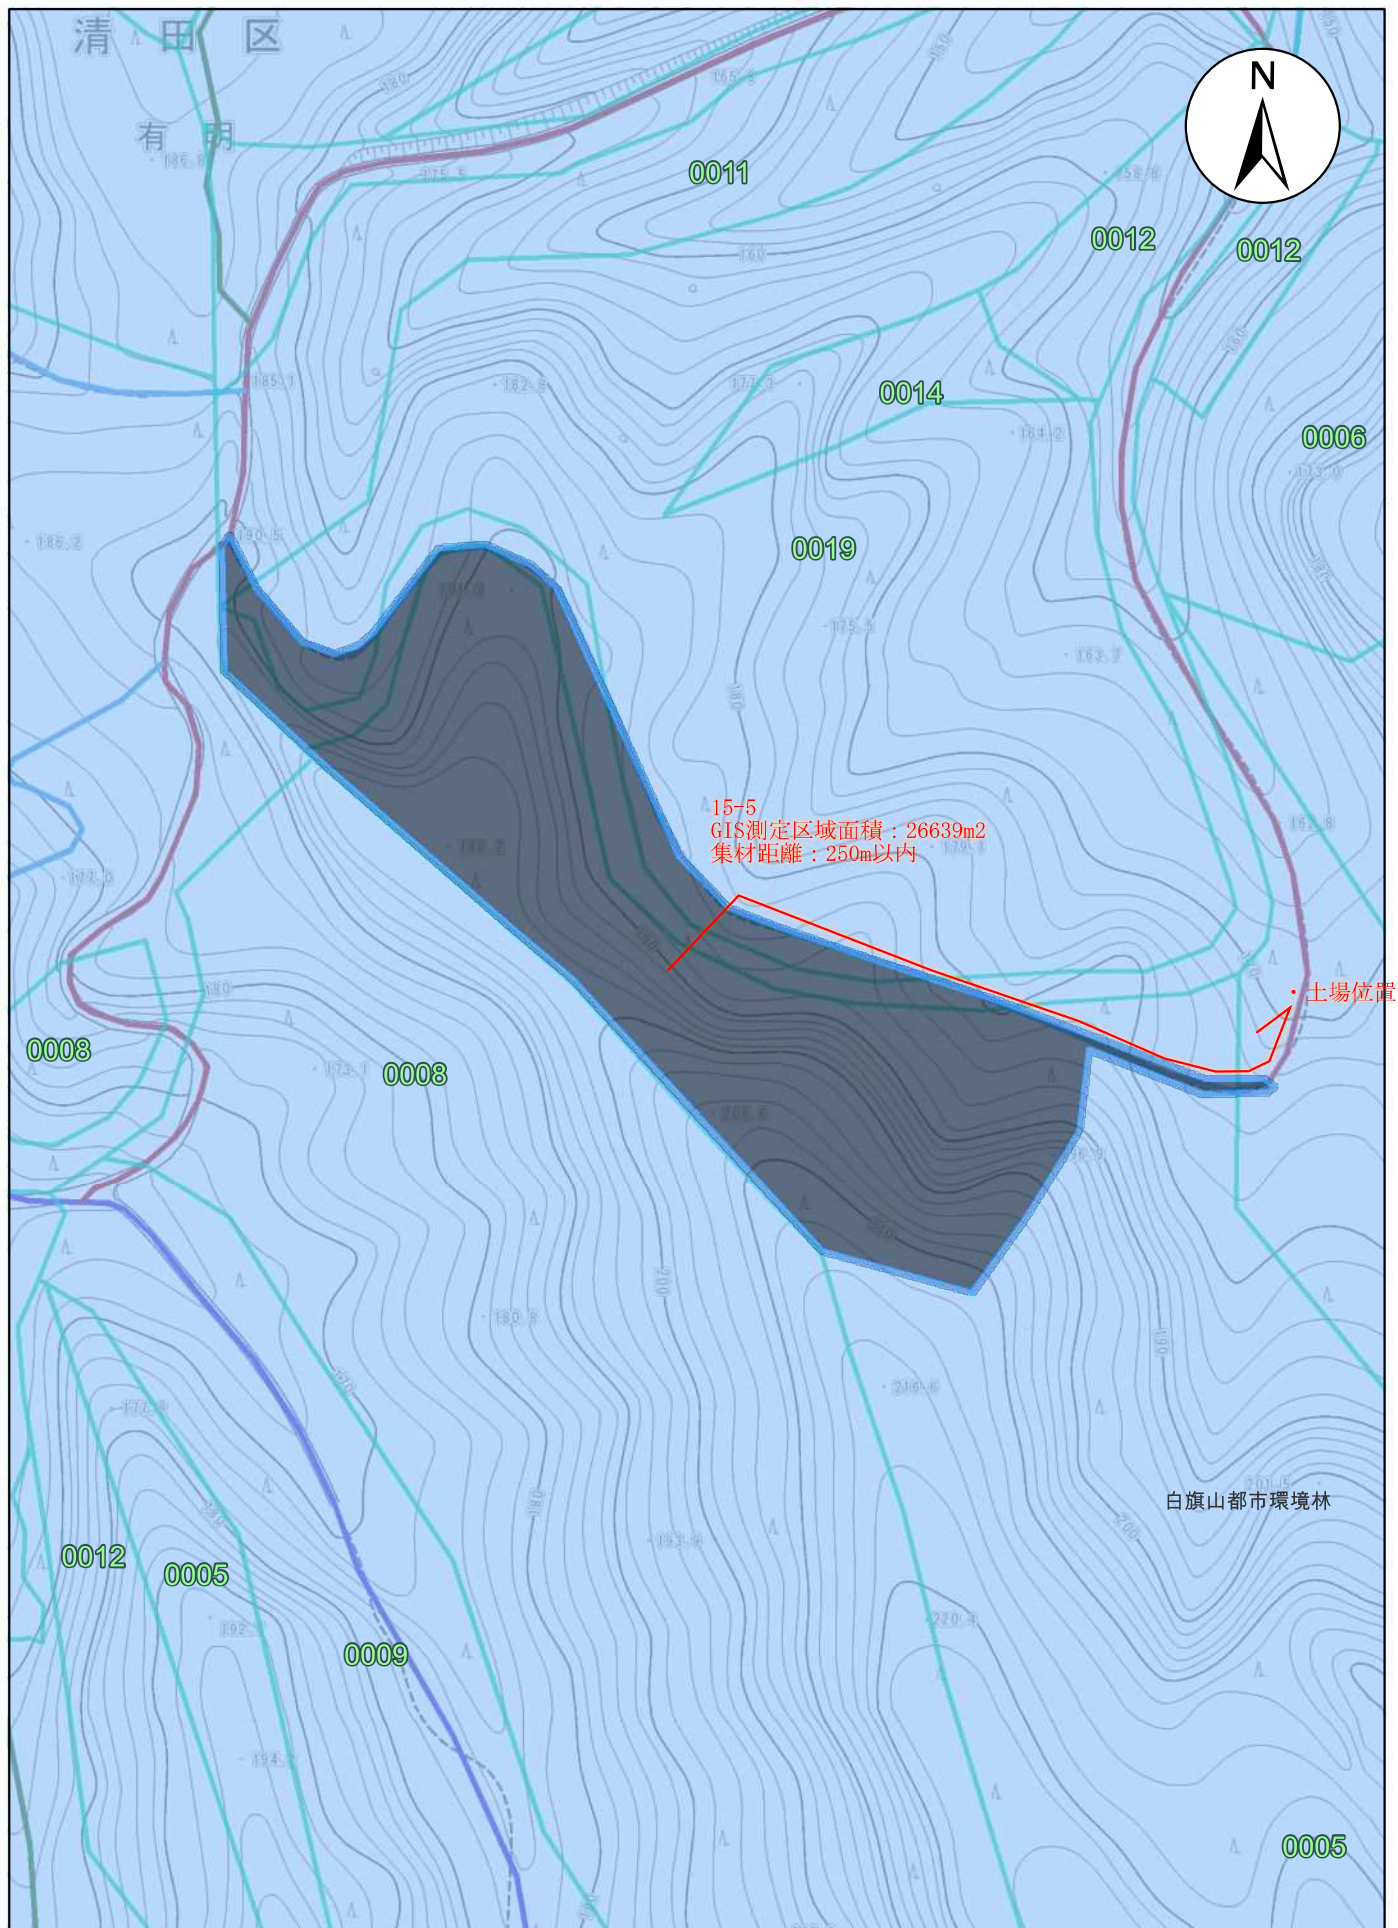


15-5
GIS測定区域面積：26639m²
集材距離：250m以内

土場位置


白旗山都市環境林

位置図

縮尺 1:2,500

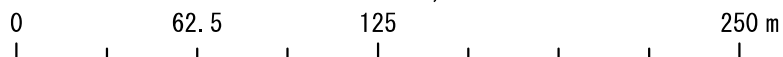

政)都市計画部都市計画課作成「共有基図」を使用|

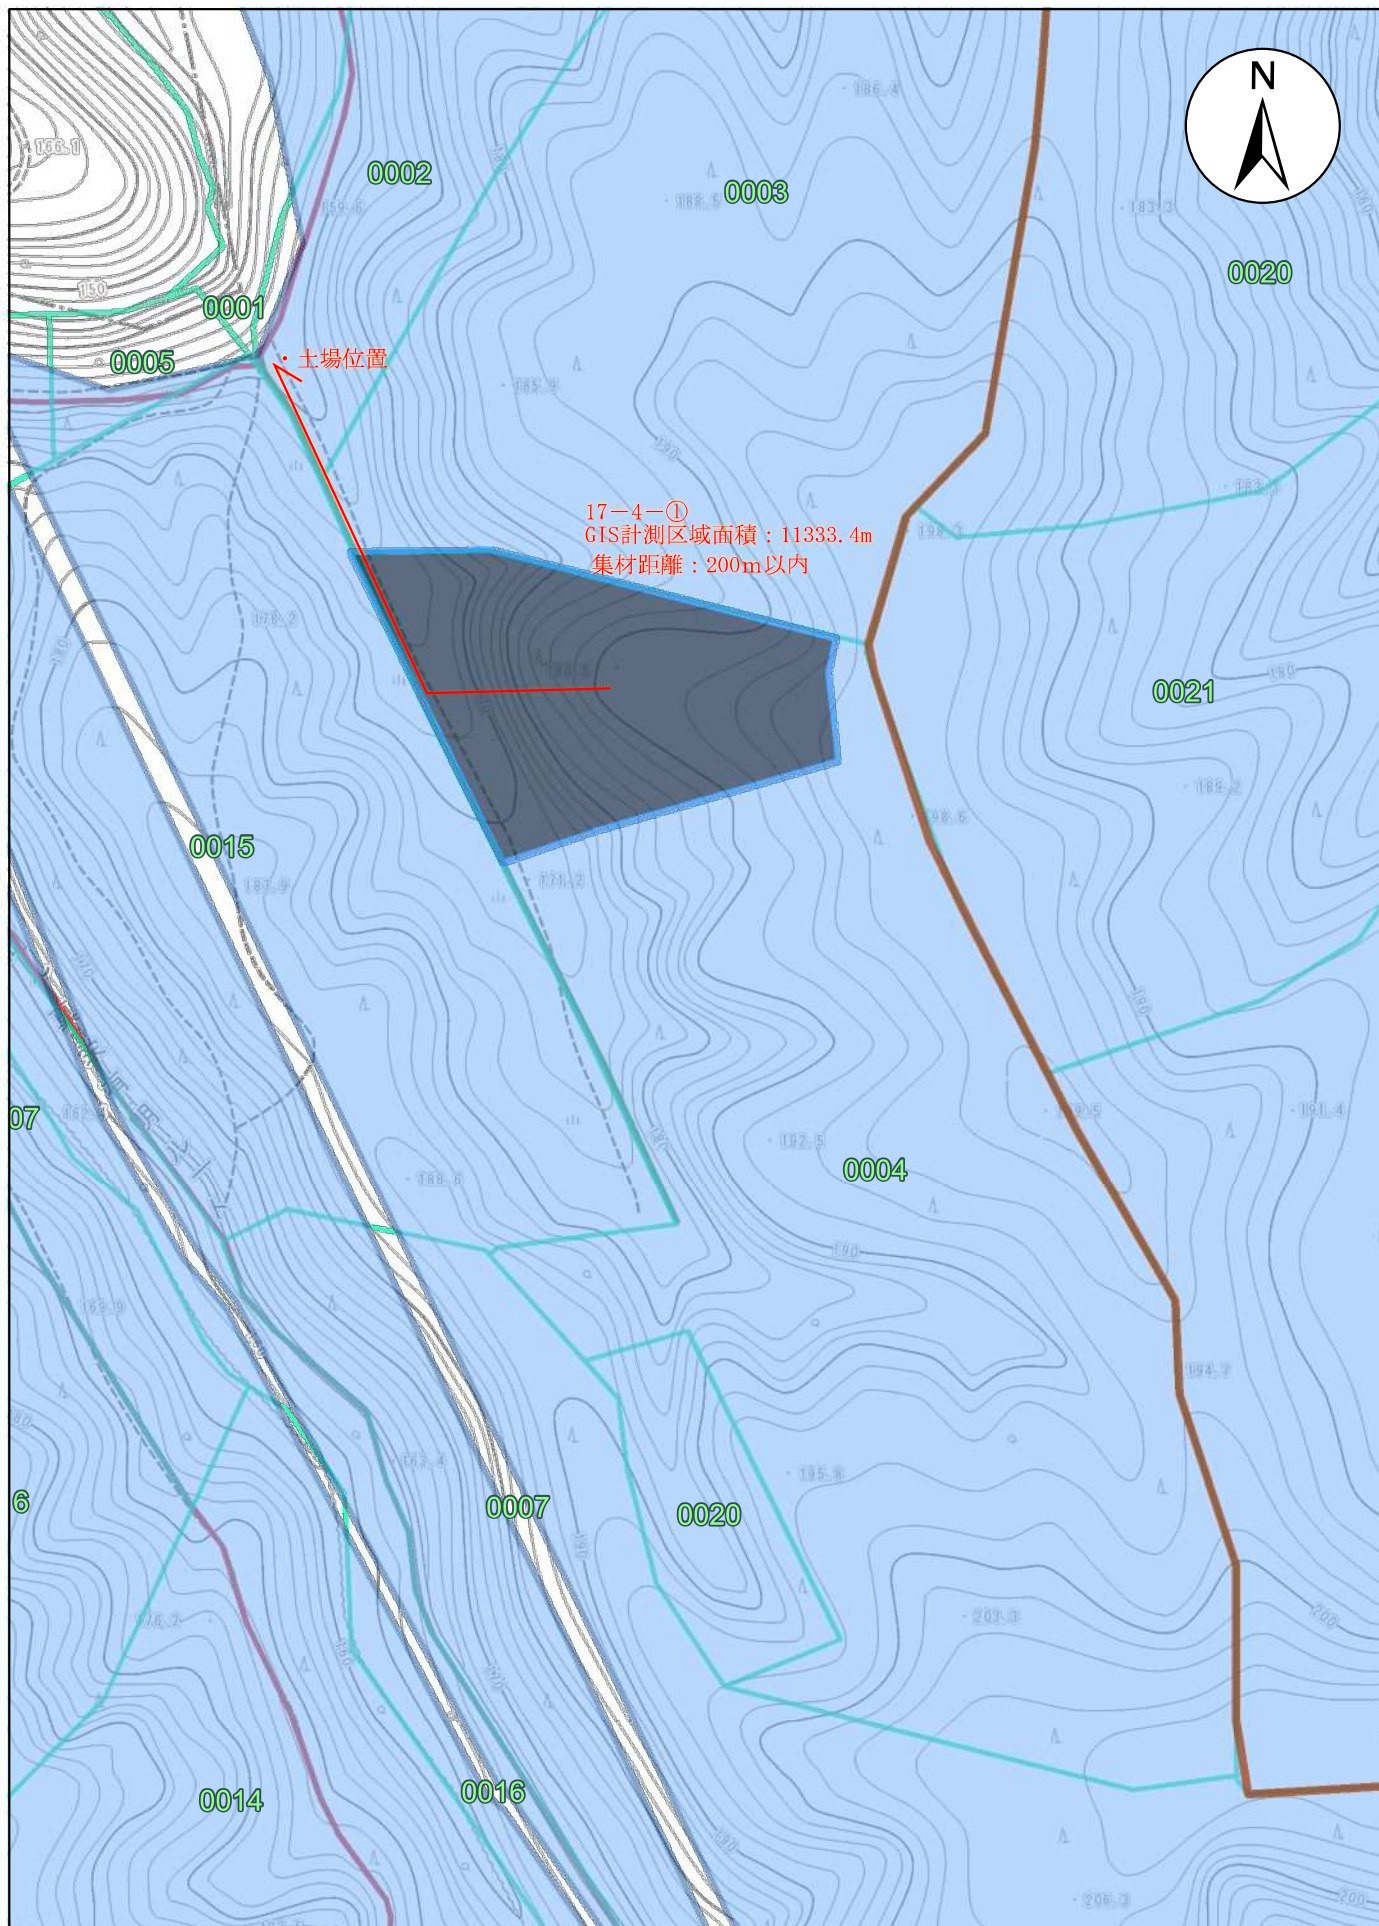


17-4-①
GIS計測区域面積：11333.4m²
集材距離：200m以内

位置図

縮尺 1:2,500


0 62.5 125 250 m

政)都市計画部都市計画課作成「共有基図」を使用 |

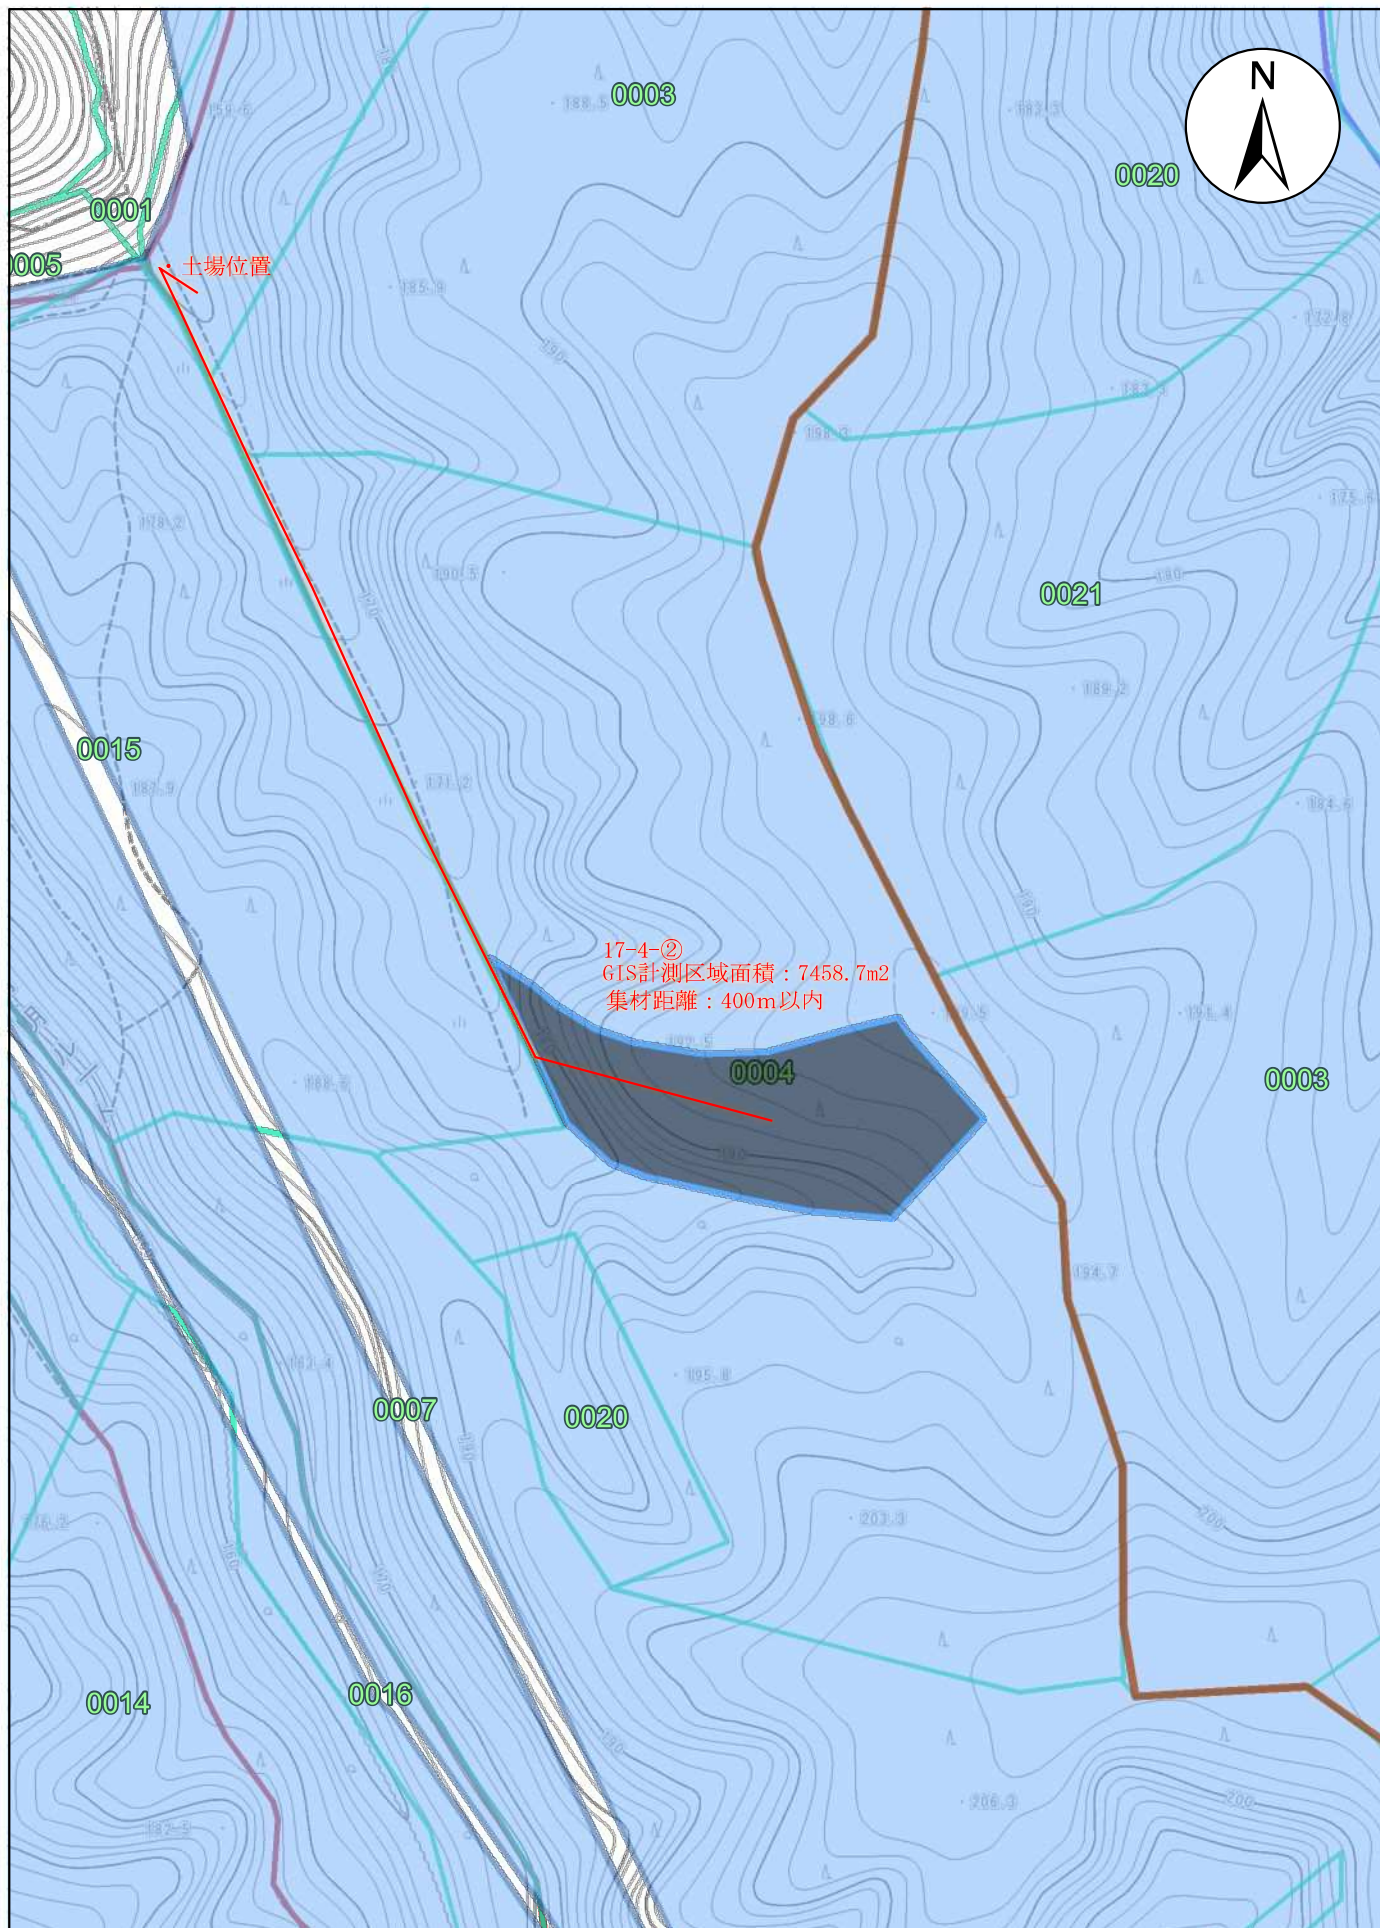


位置図


縮尺 1:2,500

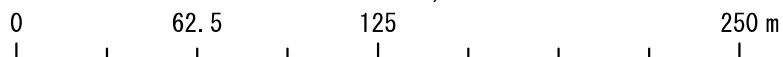

政)都市計画部都市計画課作成「共有基図」を使用|

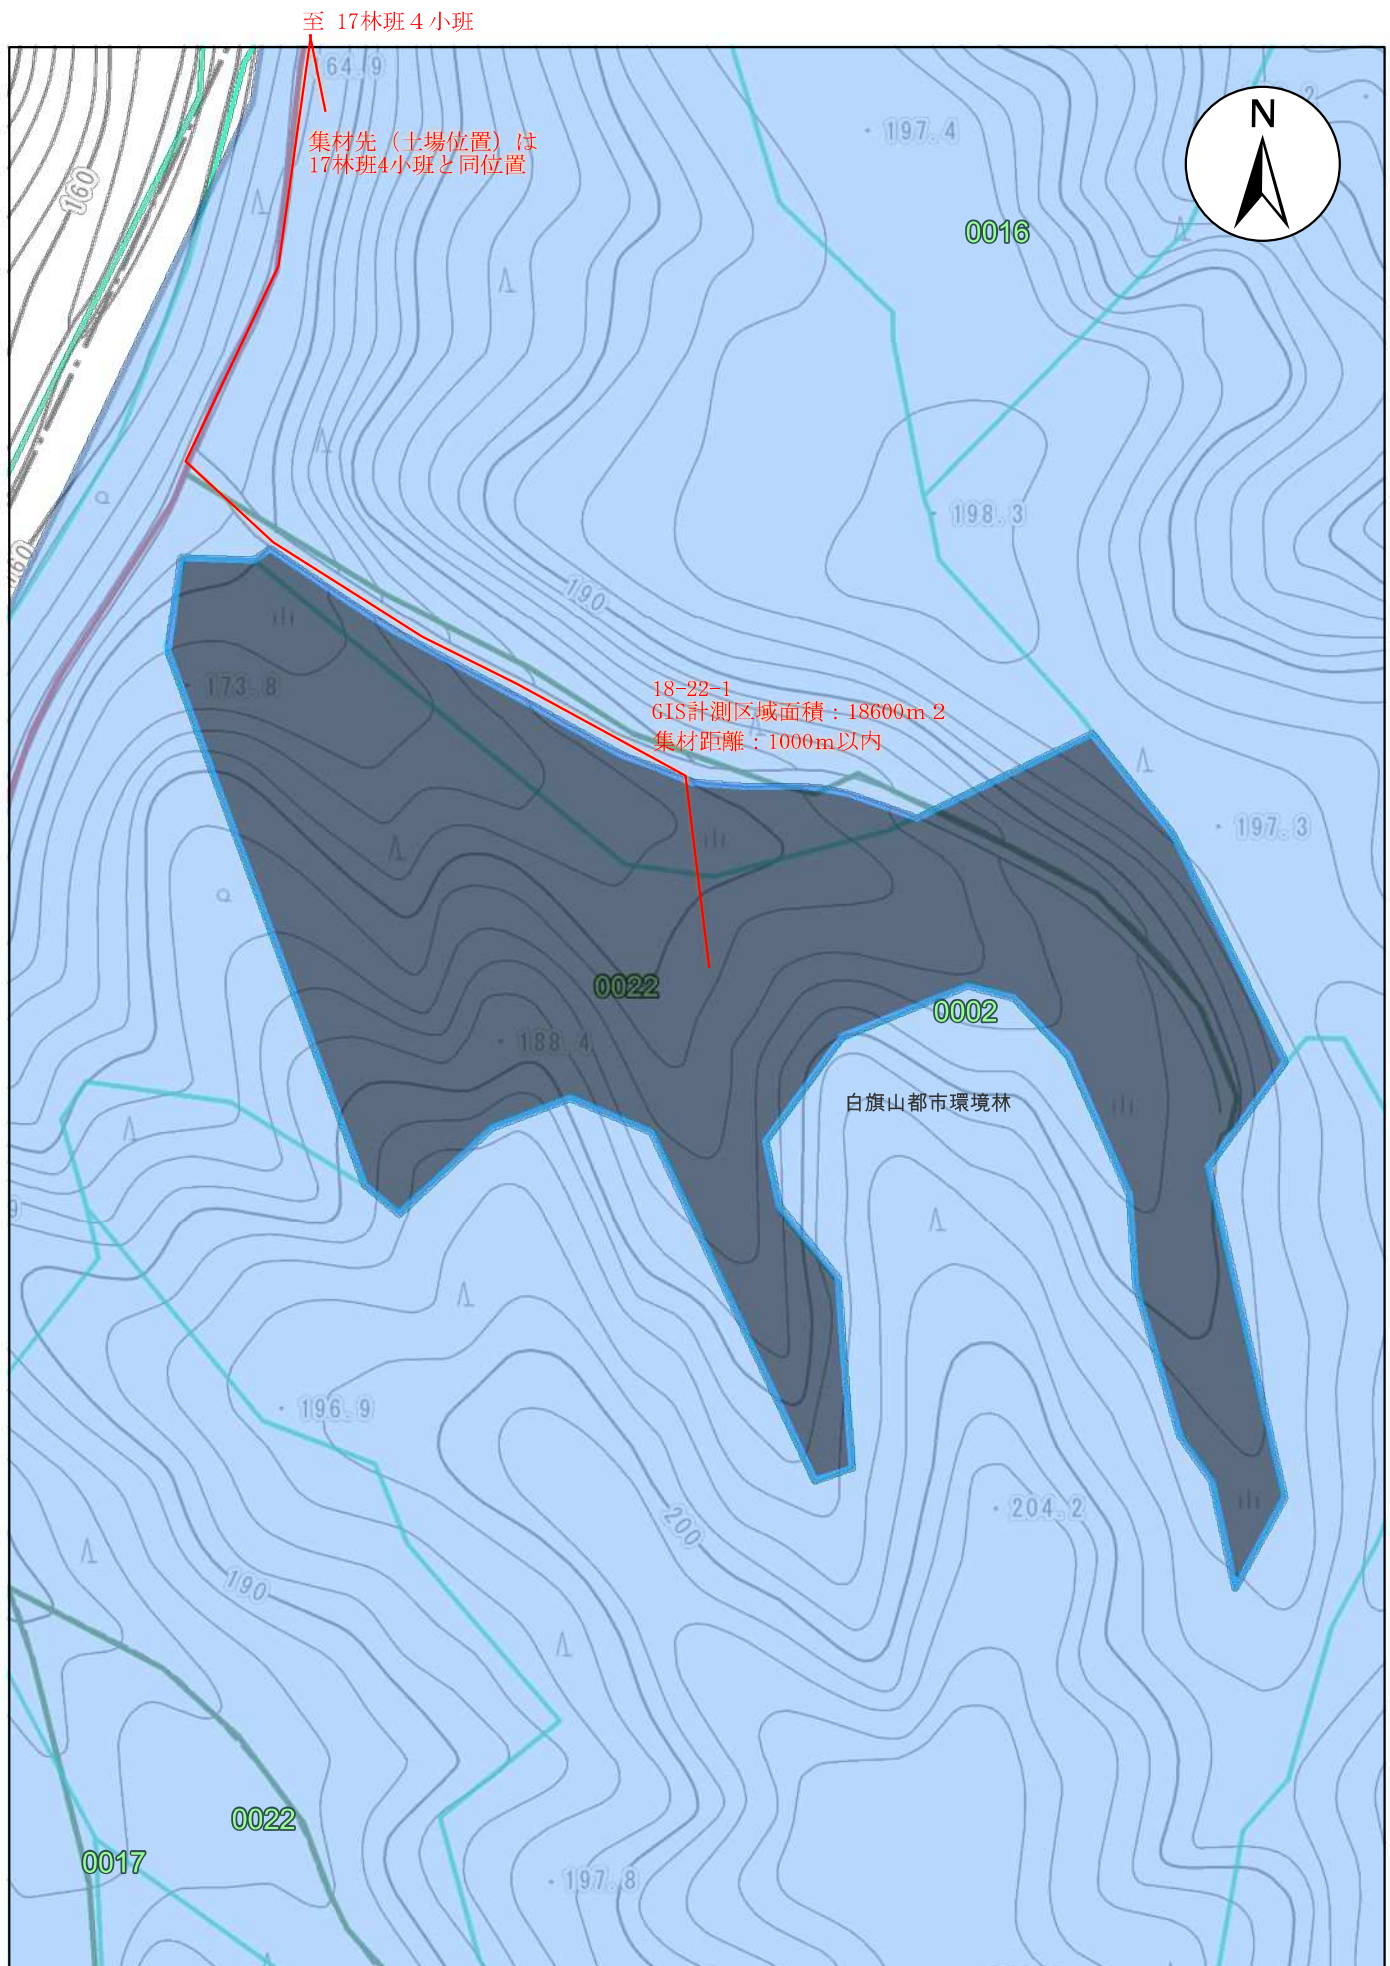


位置図

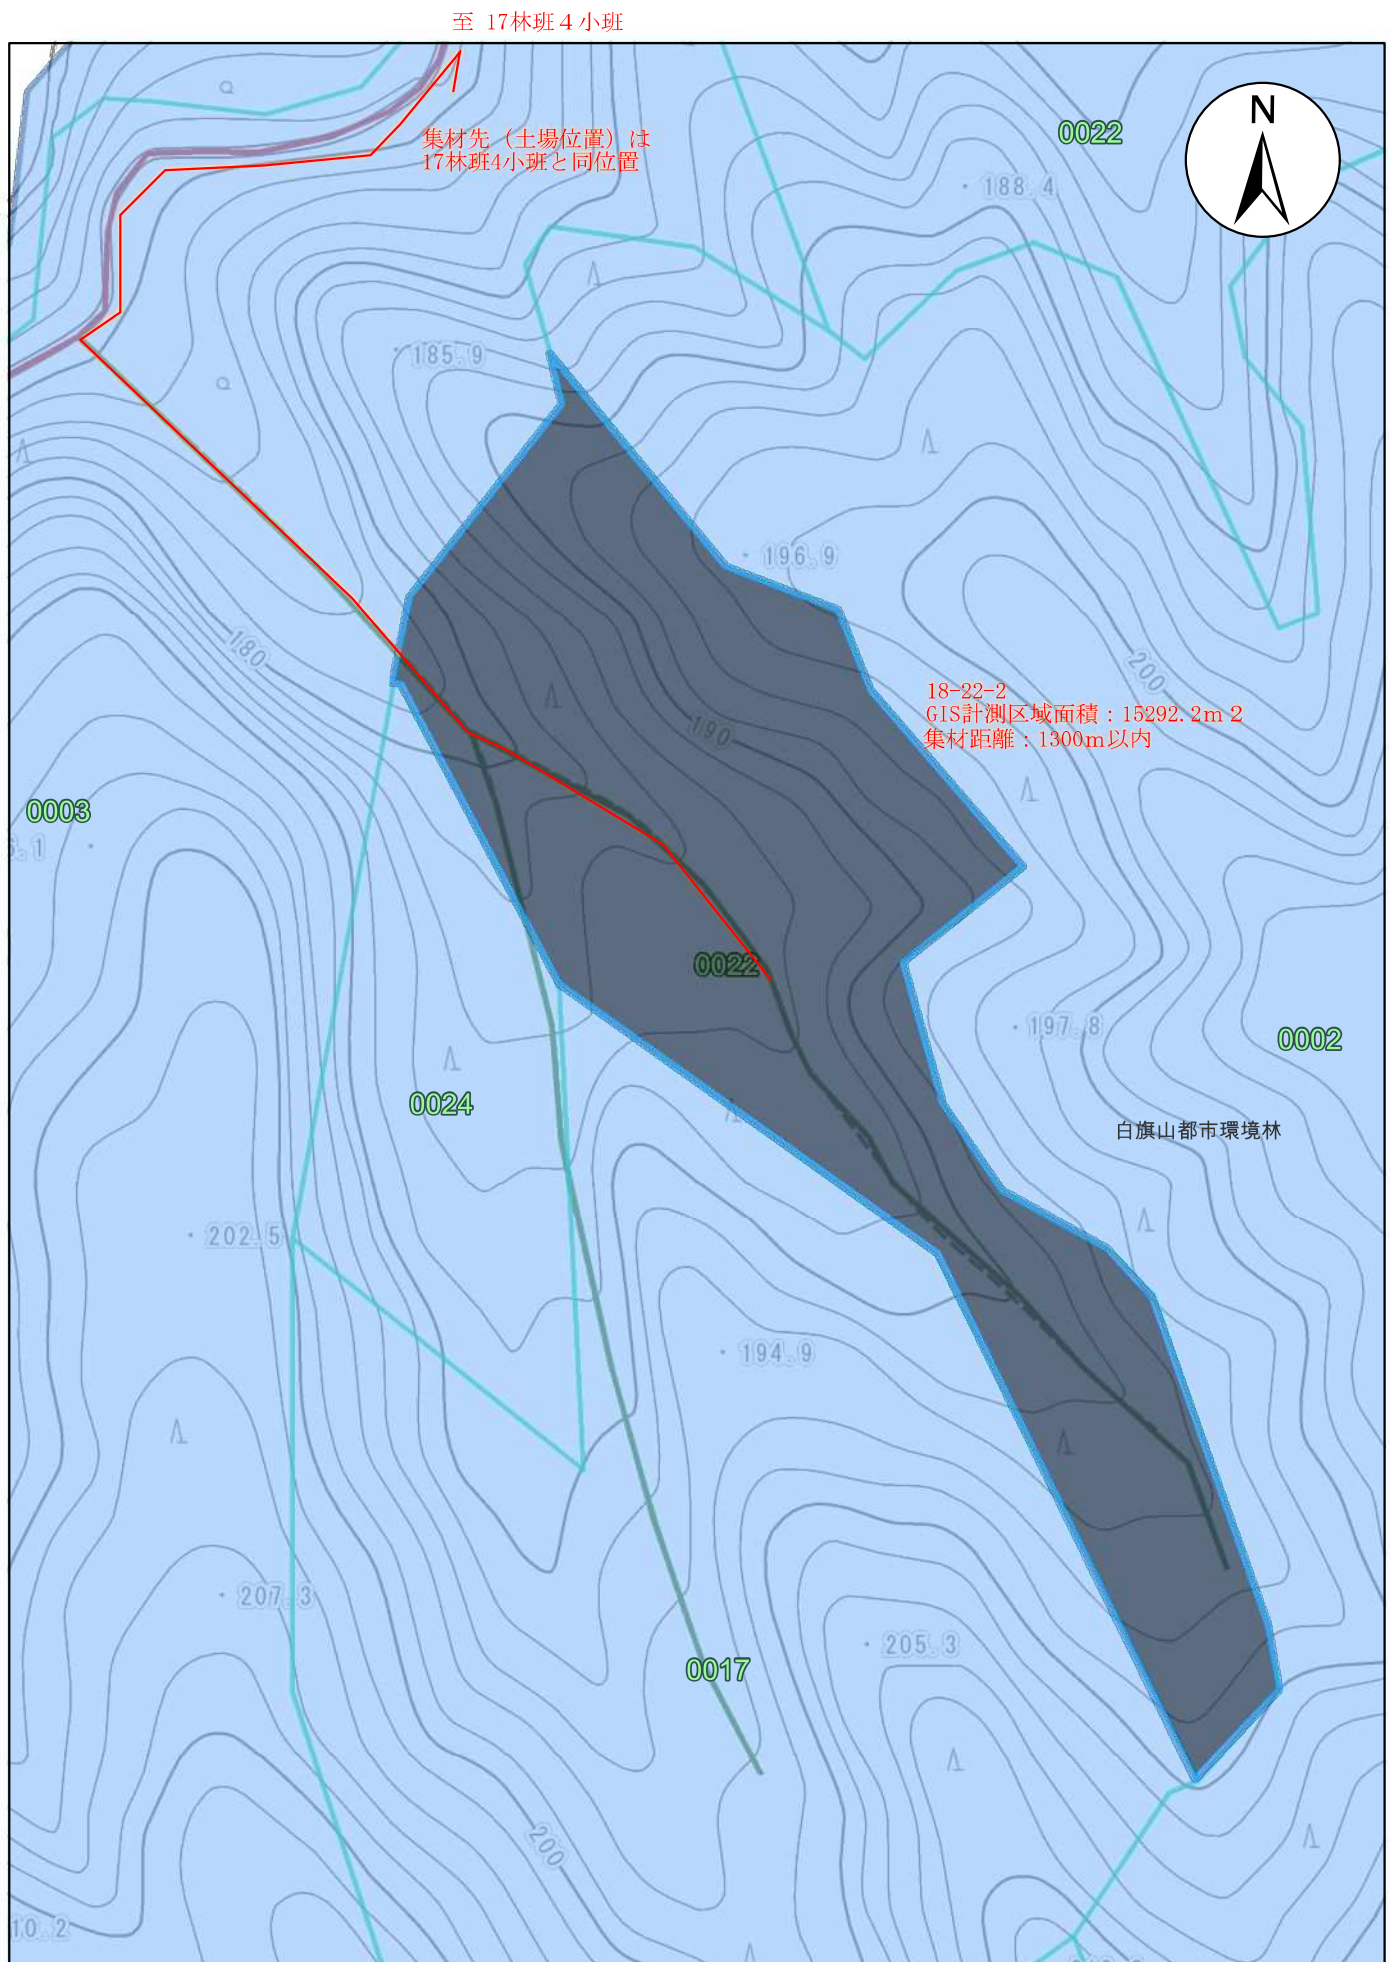

位置図

縮尺 1:1,500

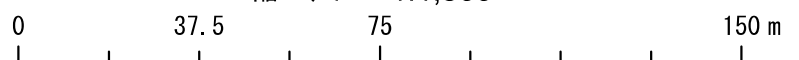

設計内訳書（金抜き）

工事番号		工事名	白旗山都市環境林森林整備業務その2（北西部）	当	初	事業区分	公園緑地整備・改修
						工事区分	白旗山都市環境林森林整備業務その2（北西
工事区分・工種・種別・細別			規格	単位	数量	数量増減	摘要
白旗山都市環境林森林整備業務その				式	1		
皆伐事業				式	1		
皆伐(小規模)・地拵え				式	1		
15林班5小班			2. 66ha	式	1		内-1号
17林班4小班1			1. 13ha	式	1		内-2号
17林班4小班2			0. 75ha	式	1		内-3号
18林班22小班1			1. 86ha	式	1		内-4号
18林班22小班2			1. 53ha	式	1		内-5号
直接工事費				式	1		
共通仮設費				式	1		
共通仮設費（率計上）				式	1		
純工事費				式	1		

設計内訳書（金抜き）

工事番号		工事名	白旗山都市環境林森林整備業務その2（北西部）	当	初	事業区分	共通仮設費	
						工事区分	共通仮設費	
工事区分・工種・種別・細別			規格	単位	数量	数量増減	摘要	
現場管理費				式	1			
工事原価				式	1			
一般管理費等				式	1			
工事価格				式	1			
消費税等相当額				式	1			
工事費計				式	1			

一式当たり内訳書（金抜き）

第 1号内訳書	15林班5小班				単価適用年月 歩掛適用年月 労務調整-超過-規制	2025. 07 2025. 07 1. 000-00000002000
名称		規格	単位	数量	数量増減	摘要
皆伐（伐倒～集材）		（策定単価）伐木造材～集材 林業機械造材（プロセッサ等）搬出材積350～400m3/ha 集材距離200～500m	ha	2. 66		
機械巻立て		（産物売払価格評定要領）	式	1		内ー 6号
素材検知		（策定単価）一般材等末口径級表示 パルプ材層積検知含む	10m3	97. 06		単ー 1号
機械地拵え（バックホウ等）		（造林事業標準単価）傾斜地 手刈補正無 全刈	ha	2. 66		
合 計						

一式当たり内訳書（金抜き）

第 2号内訳書	17林班4小班1				単価適用年月 歩掛適用年月 労務調整-超過-規制	2025. 07 2025. 07 1. 000-00000002000
名称		規格	単位	数量	数量増減	摘要
皆伐（伐倒～集材）		（策定単価）伐木造材～集材 林業機械造材（プロセスサ等）搬出材積250～300m3/ha 集材距離200～500m	ha	1. 13		
機械巻立て		（産物売払価格評定要領）	式	1		内一 7号
素材検知		（策定単価）一般材等末口径級表示 パルプ材層積検知含む	10m3	31. 78		単一 2号
機械地拵え（バックホウ等）		（造林事業標準単価）傾斜地 手刈補正無 全刈	ha	1. 13		
合 計						

一式当たり内訳書（金抜き）

第 3号内訳書	17林班4小班2				単価適用年月 歩掛適用年月 労務調整-超過-規制	2025. 07 2025. 07 1. 000-00000002000
名称		規格	単位	数量	数量増減	摘要
皆伐（伐倒～集材）		（策定単価）伐木造材～集材 林業機械造材（プロセッサ等） 搬出材積200～250m3以上/ha 集材距離200～500m	ha	0. 75		
機械巻立て		（産物売払価格評定要領）	式	1		内ー 8号
素材検知		（策定単価）一般材等末口径級表示 パルプ材層積検知含む	10m3	16. 78		単ー 3号
機械地拵え（バックホウ等）		（造林事業標準単価）傾斜地 手刈補正無 全刈	ha	0. 75		
合 計						

一式当たり内訳書（金抜き）

第 4号内訳書	18林班22小班1				単価適用年月 歩掛適用年月 労務調整-超過-規制	2025. 07 2025. 07 1. 000-00000002000
名称		規格	単位	数量	数量増減	摘要
皆伐（伐倒～集材）		（策定単価）伐木造材～集材 林業機械造材（プロセッサ等）搬出材積50～100m3/ha 集材距離1000～2000m	ha	1. 86		
機械巻立て		（産物売払価格評定要領）	式	1		内ー 9号
素材検知		（策定単価）一般材等末口径級表示 パルプ材層積検知含む	10m3	15. 24		単ー 4号
機械地拵え（バックホウ等）		（造林事業標準単価）傾斜地 手刈補正無 全刈	ha	1. 86		
合 計						

一式当たり内訳書（金抜き）

第 5号内訳書	18林班22小班2			単価適用年月 歩掛適用年月 労務調整-超過-規制	2025. 07 2025. 07 1. 000-00000002000
名称	規格	単位	数量	数量増減	摘要
皆伐（伐倒～集材）	（策定単価）伐木造材～集材 林業機械造材（プロセッサ等）搬出材積100～150m3/ha 集材距離1000～2000m	ha	1. 53		
機械巻立て	（産物売払価格評定要領）	式	1		内一 10号
素材検知	（策定単価）一般材等末口径級表示 パルプ材層積検知含む	10m3	18. 28		単一 5号
機械地拵え（バックホウ等）	（造林事業標準単価）傾斜地 手刈補正無 全刈	ha	1. 53		
合 計					

一式当たり内訳書（金抜き）

[illegible]

一式当たり内訳書（金抜き）

[illegible]

一式当たり内訳書（金抜き）

[illegible]

一式当たり内訳書（金抜き）

[illegible]

一式当たり内訳書（金抜き）

[illegible]

単一1号

2 次単価表（金抜き）

素材検知		（策定単価）一般材等末口径級表示 パルプ材層積検知含む		単位	10m3	数量	1
名称	規格	単位	数量	摘要			
普通作業員		人	0.16				
軽作業員		人	0.16				
計							
単価				円／10m3			

単価適用年月	2025. 07
歩掛適用年月	2025. 07
労務調整-超過-規制	1. 000-00000002000

単一2号

素材検知		（策定単価）一般材等末口径級表示 パルプ材層積検知含む		単位	10m3	数量	1
名称	規格	単位	数量	摘要			
普通作業員		人	0.16				
軽作業員		人	0.16				
計							
単価				円／10m3			

単価適用年月	2025. 07
歩掛適用年月	2025. 07
労務調整-超過-規制	1. 000-00000002000

単－3号

2 次単価表（金抜き）

単価適用年月	2025. 07
歩掛適用年月	2025. 07
労務調整-超過-規制	1. 000-00000002000

素材検知	（策定単価）一般材等末口径級表示 パルプ材層積検知含む			単位	10m3	数量	1
名称	規格	単位	数量		摘要		
普通作業員		人	0. 16				
軽作業員		人	0. 16				
計							
単価					円／10m3		

単－4号

単価適用年月	2025. 07
歩掛適用年月	2025. 07
労務調整-超過-規制	1. 000-00000002000

素材検知	（策定単価）一般材等末口径級表示 パルプ材層積検知含む			単位	10m3	数量	1
名称	規格	単位	数量		摘要		
普通作業員		人	0. 16				
軽作業員		人	0. 16				
計							
単価					円／10m3		

2 次単価表（金抜き）

単価適用年月 歩掛適用年月 労務調整-超過-規制			2025. 07 2025. 07 1. 000-00000002000	
	単位	10m3	数量	1
	数量		摘要	
	0. 16			
	0. 16			
			円／10m3	

単一6号

3次単価表（金抜き）

単価適用年月 歩掛適用年月 労務調整-超過-規制	2025. 07 2025. 07 1. 000-00000002000
--------------------------------	--

機械巻立て	カラマツ平均胸高直径35cm 1170本 歩止り70%	単位	日	数量	1
名称	規格	単位	数量	摘要	
0. 35m3級バックホウ運転費	グラップル（0. 7m）立木価格評定要領	時間	7	単一 16号	
計					
単価				円／日	

単一7号

単価適用年月 歩掛適用年月 労務調整-超過-規制	2025. 07 2025. 07 1. 000-00000002000
--------------------------------	--

機械巻立て	広葉樹平均胸高直径16cm 692本 歩止り60%	単位	日	数量	1
名称	規格	単位	数量	摘要	
0. 35m3級バックホウ運転費	グラップル（0. 7m）立木価格評定要領	時間	7	単一 17号	
計					
単価				円／日	

単一8号

3 次単価表（金抜き）

単価適用年月	2025. 07
歩掛適用年月	2025. 07
労務調整-超過-規制	1. 000-00000002000

機械巻立て	カラマツ平均胸高直径31cm 542本 歩止70%	単位	日	数量	1
名称	規格	単位	数量	摘要	
0. 35m3級バックホウ運転費	グラップル（0. 7m）立木価格評定要領	時間	7	単一 18号	
計					
単価				円／日	

単一9号

単価適用年月	2025. 07
歩掛適用年月	2025. 07
労務調整-超過-規制	1. 000-00000002000

機械巻立て	広葉樹平均胸高直径13cm 384本 歩止60%	単位	日	数量	1
名称	規格	単位	数量	摘要	
0. 35m3級バックホウ運転費	グラップル（0. 7m）立木価格評定要領	時間	7	単一 19号	
計					
単価				円／日	

単一10号

3 次単価表（金抜き）

			単価適用年月 歩掛適用年月 労務調整-超過-規制		2025. 07 2025. 07 1. 000-00000002000	
機械巻立て	カラマツ平均胸高直径32cm 270本 歩止70%		単位	日	数量	1
名称	規格	単位	数量		摘要	
0. 35m3級バックホウ運転費	グラップル（0. 7m）立木価格評定要領					
		時間	7		単一 20号	
計						
単価					円／日	

単一11号

			単価適用年月 歩掛適用年月 労務調整-超過-規制		2025. 07 2025. 07 1. 000-00000002000	
機械巻立て	広葉樹平均胸高直径14cm 105本 歩止60%		単位	日	数量	1
名称	規格	単位	数量		摘要	
0. 35m3級バックホウ運転費	グラップル（0. 7m）立木価格評定要領					
		時間	7		単一 21号	
計						
単価					円／日	

単一12号

3次単価表（金抜き）

単価適用年月 歩掛適用年月 労務調整-超過-規制	2025. 07 2025. 07 1. 000-00000002000
--------------------------------	--

機械巻立て	トドマツ平均胸高直径18cm 520本 歩止70%	単位	日	数量	1
名称	規格	単位	数量	摘要	
0.35m3級バックホウ運転費	グラップル（0.7m）立木価格評定要領	時間	7	単一 22号	
計					
単価				円／日	

単一13号

単価適用年月 歩掛適用年月 労務調整-超過-規制	2025. 07 2025. 07 1. 000-00000002000
--------------------------------	--

機械巻立て	広葉樹平均胸高直径13cm 1972本 歩止60%	単位	日	数量	1
名称	規格	単位	数量	摘要	
0.35m3級バックホウ運転費	グラップル（0.7m）立木価格評定要領	時間	7	単一 23号	
計					
単価				円／日	

単一14号

3 次単価表（金抜き）

単価適用年月 歩掛適用年月 労務調整-超過-規制	2025. 07 2025. 07 1. 000-00000002000
--------------------------------	--

機械巻立て	トドマツ平均胸高直径22cm 489本 歩止70%		単位	日	数量	1
名称	規格	単位	数量		摘要	
0. 35m3級バックホウ運転費	グラップル（0. 7m）立木価格評定要領	時間	7		単一 24号	
計						
単価					円／日	

単一15号

単価適用年月 歩掛適用年月 労務調整-超過-規制	2025. 07 2025. 07 1. 000-00000002000
--------------------------------	--

機械巻立て	広葉樹平均胸高直径13cm 1499本 歩止60%		単位	日	数量	1
名称	規格	単位	数量		摘要	
0. 35m3級バックホウ運転費	グラップル（0. 7m）立木価格評定要領	時間	7		単一 25号	
計						
単価					円／日	