




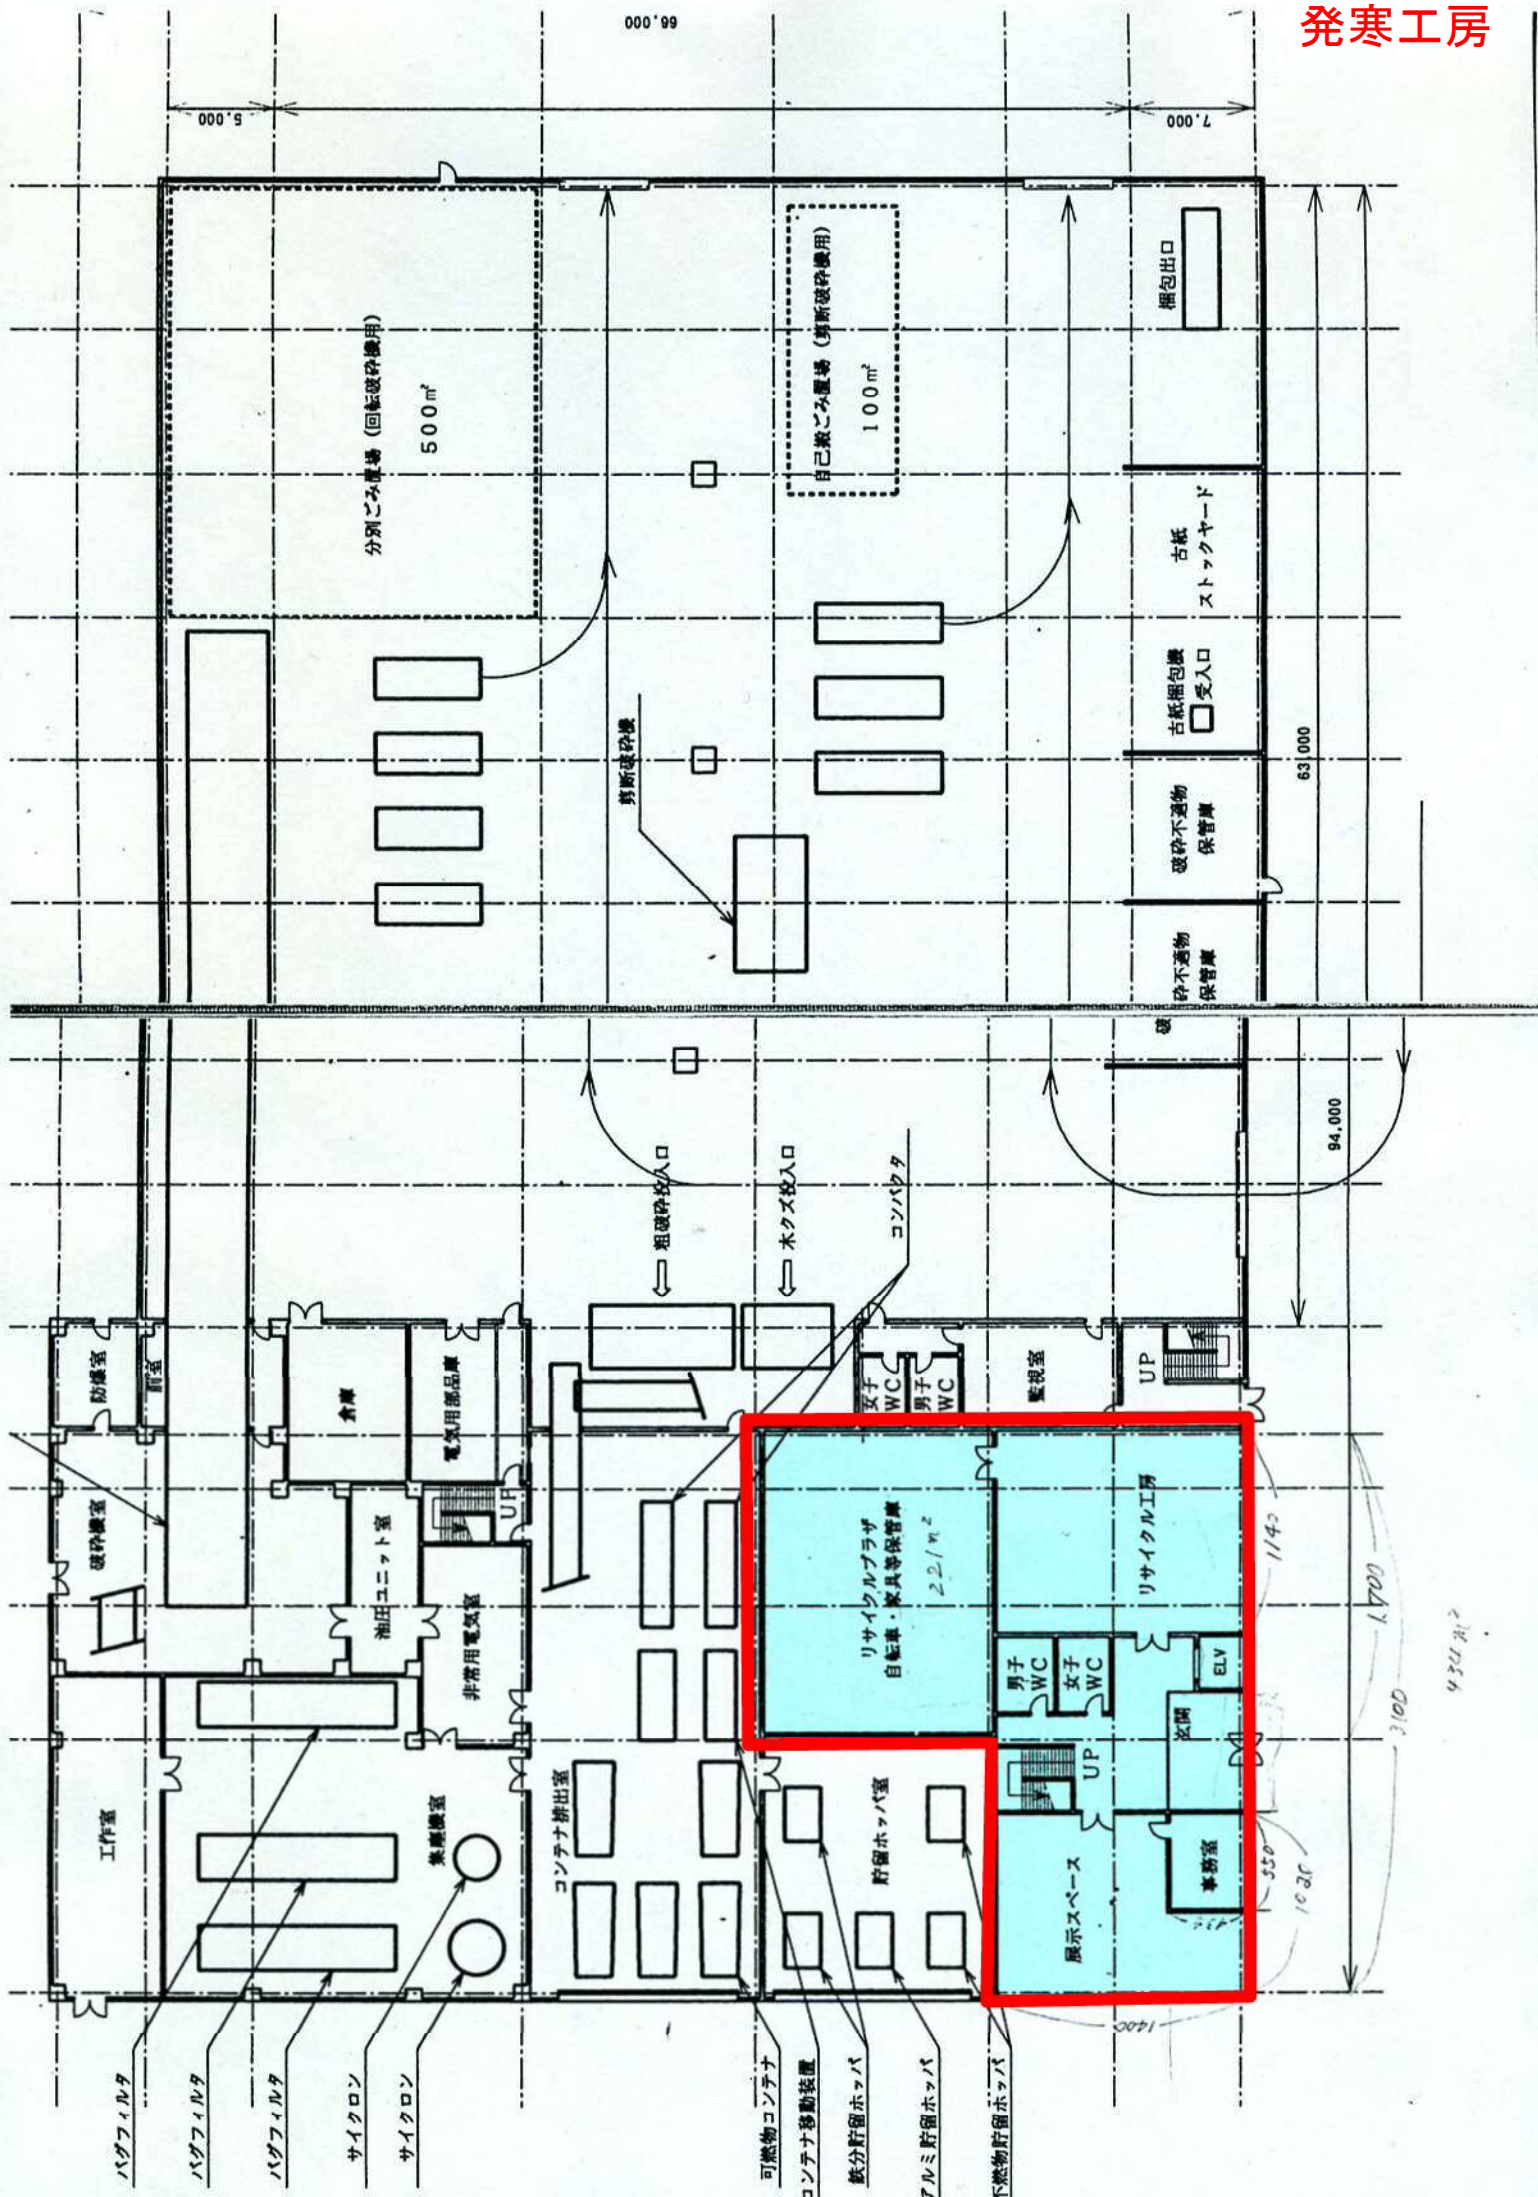

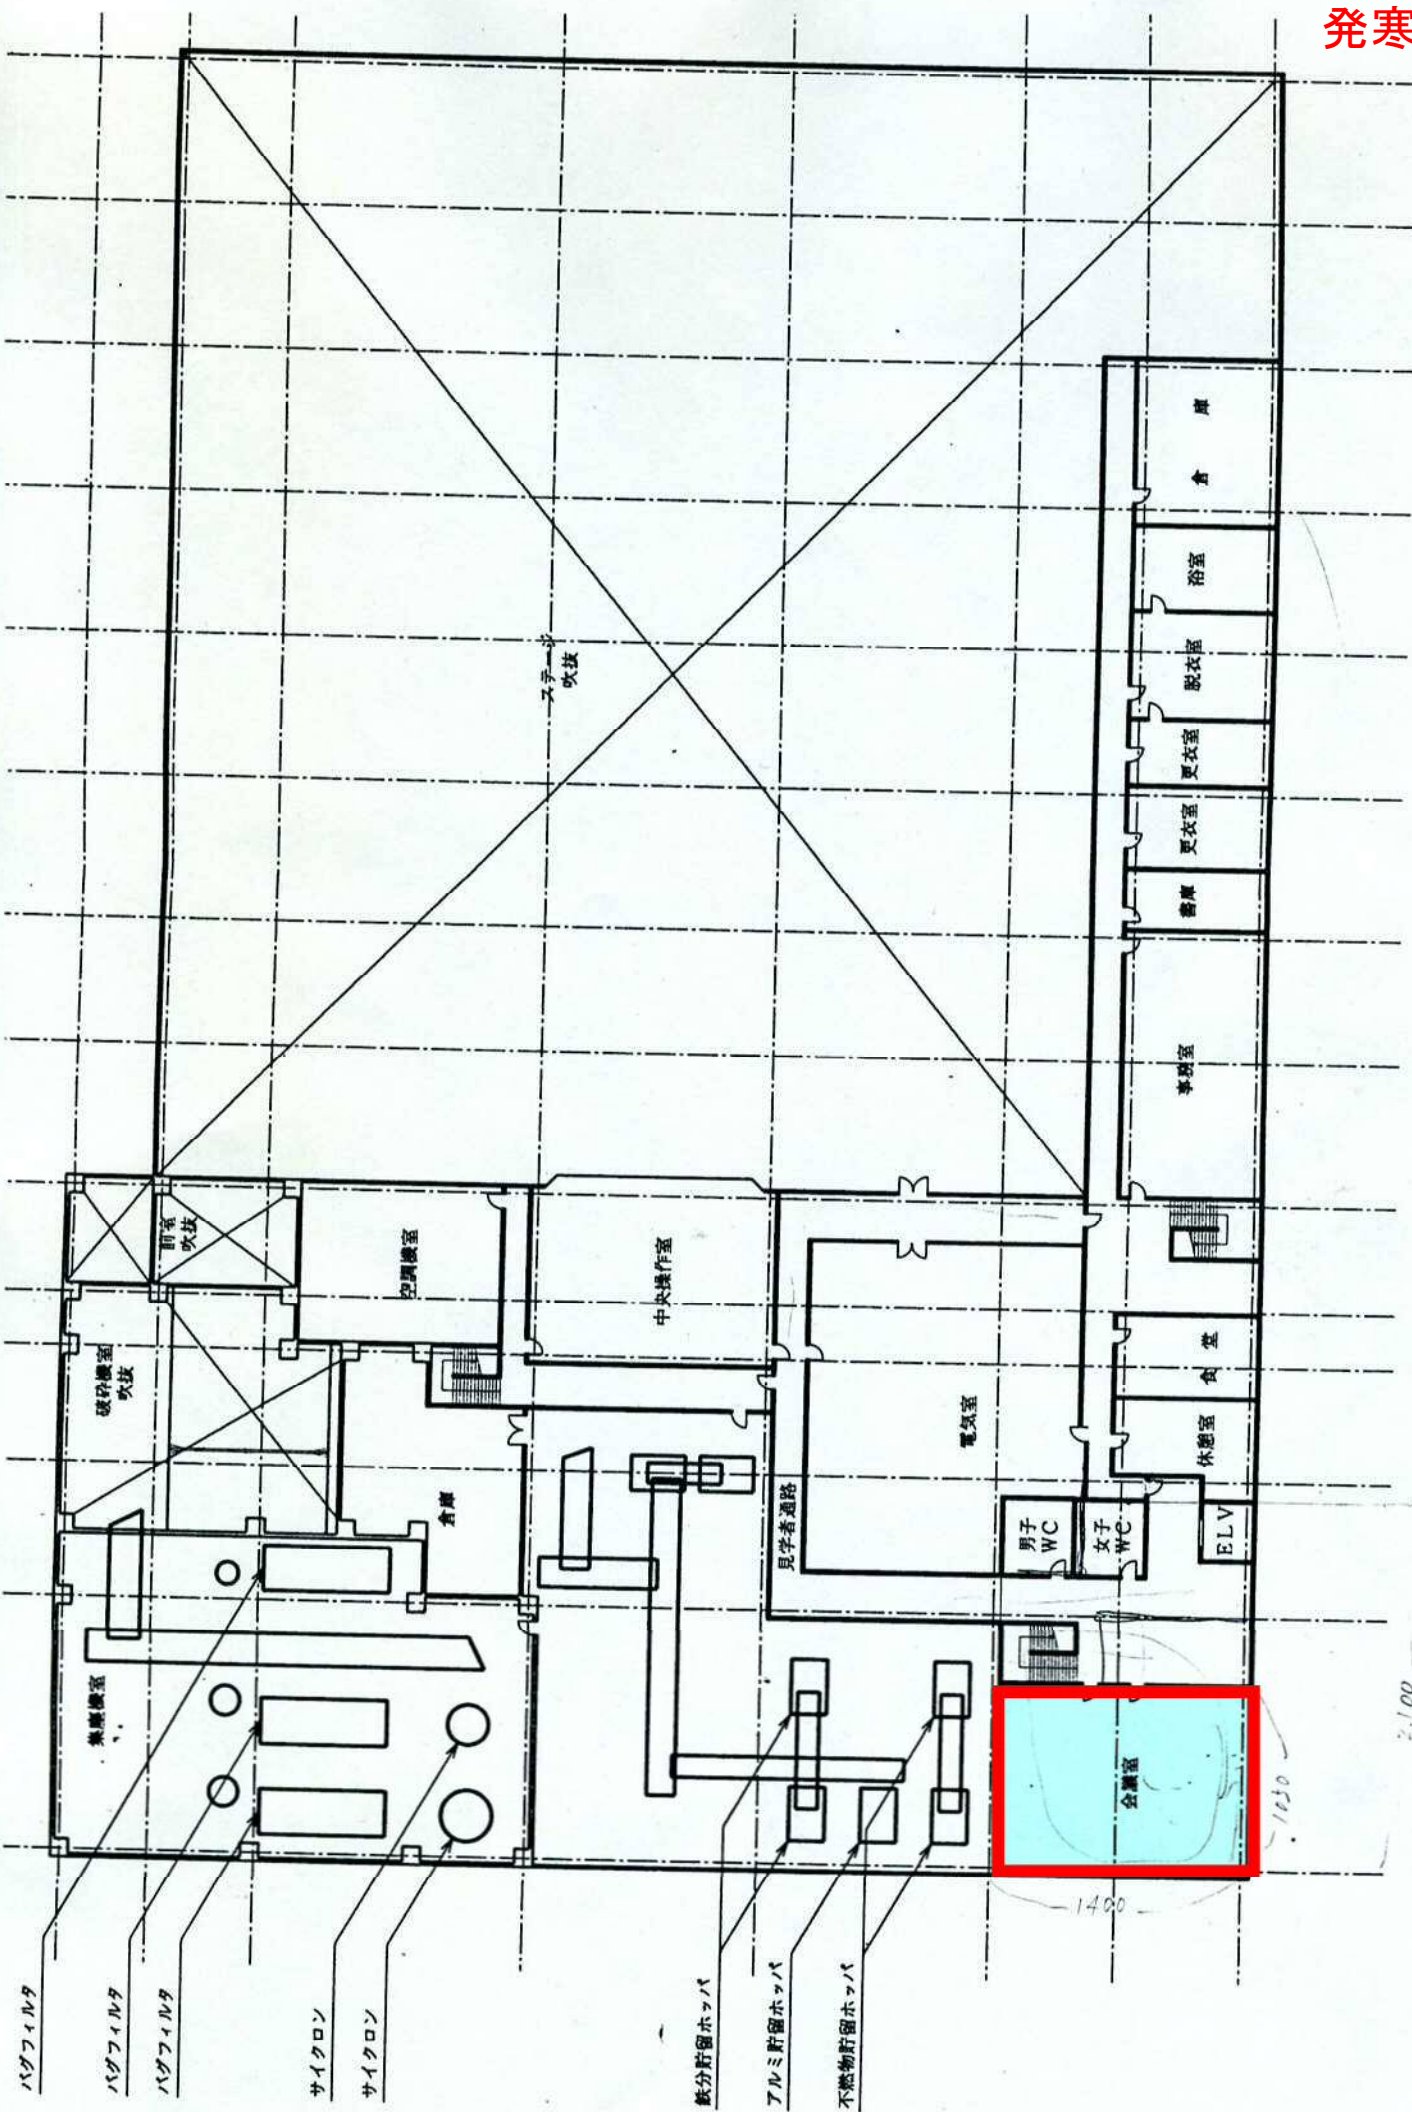




工事場所：発寒清掃工場 敷地内
西区発寒15条14丁目1-1

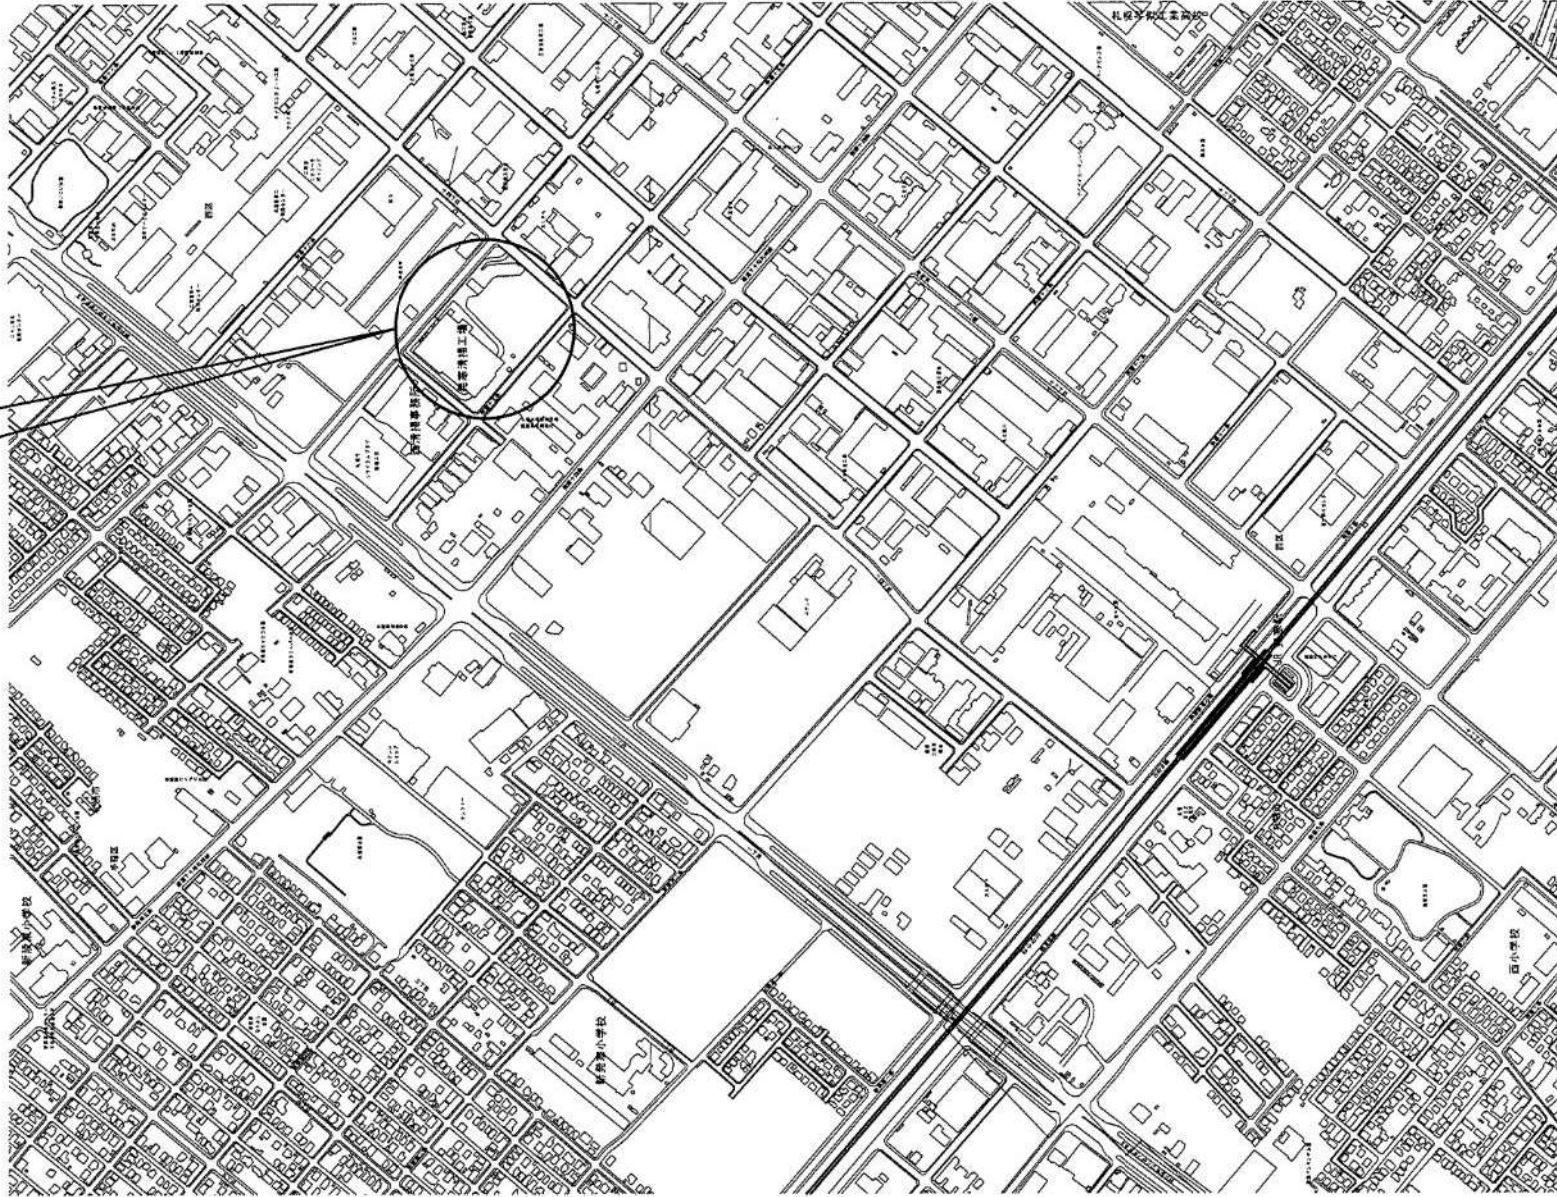


位置図

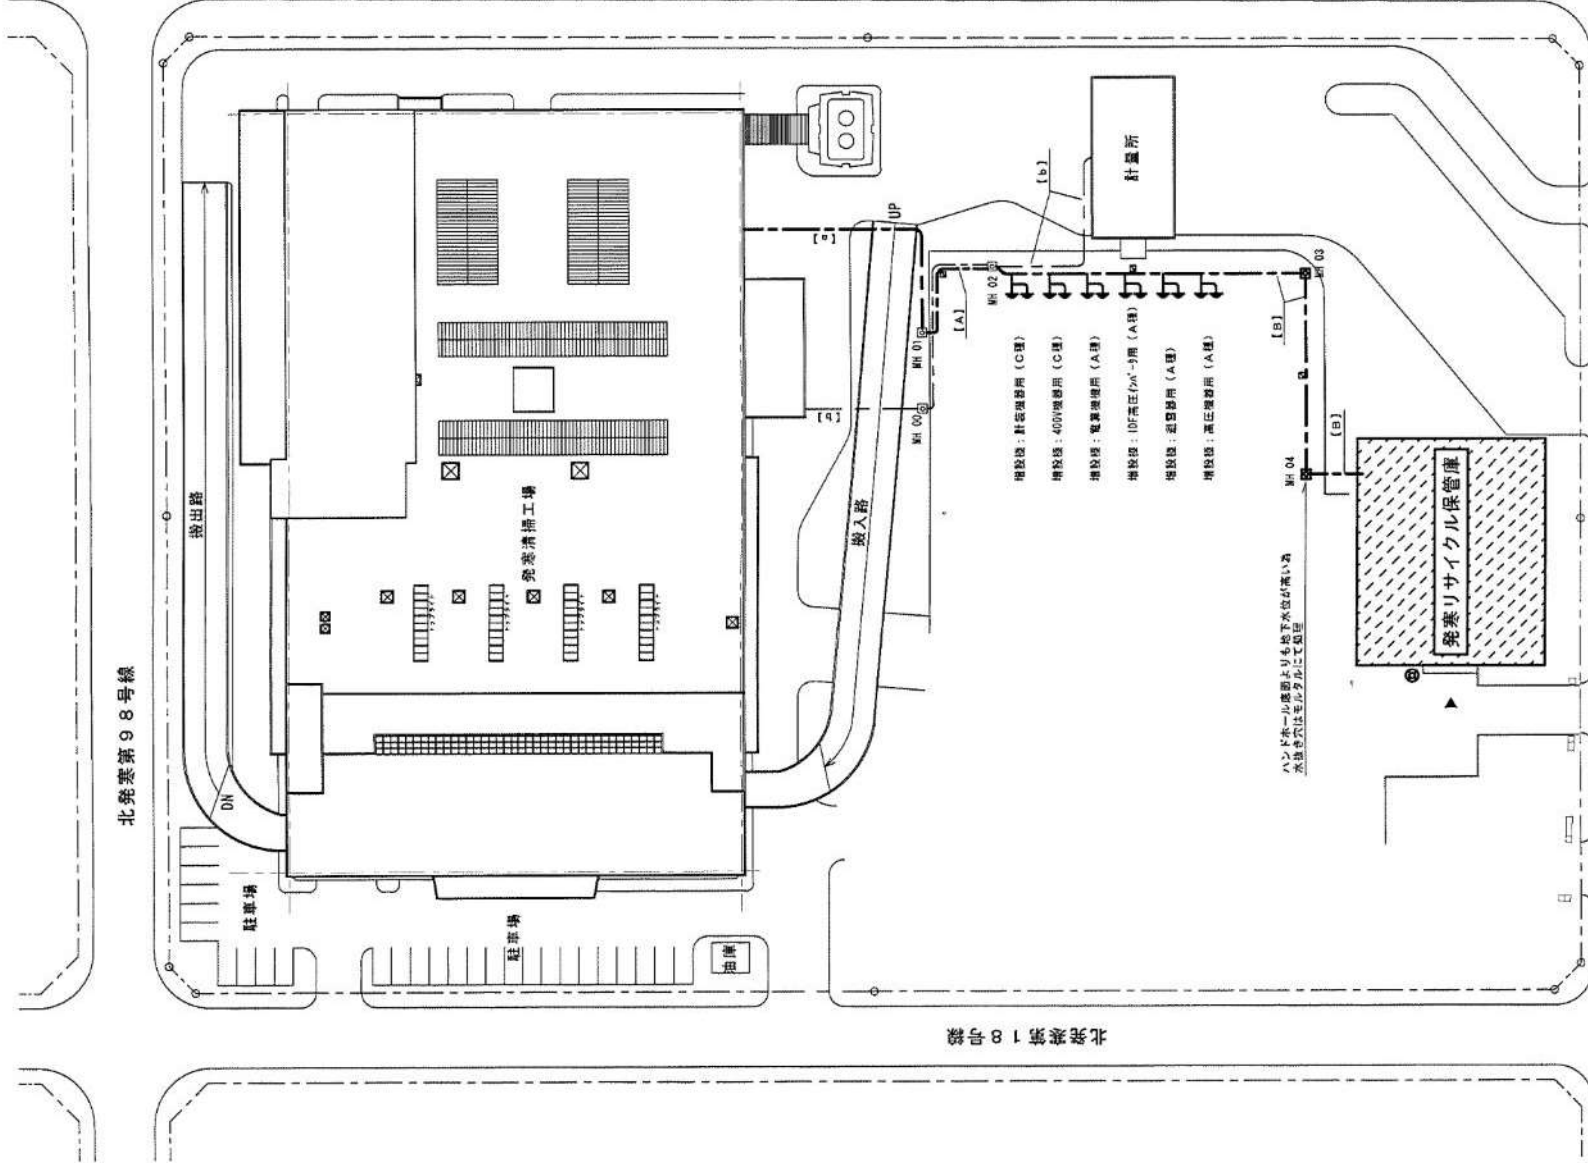

北発寒第18号線


北発寒第14号線

北発寒第98号線

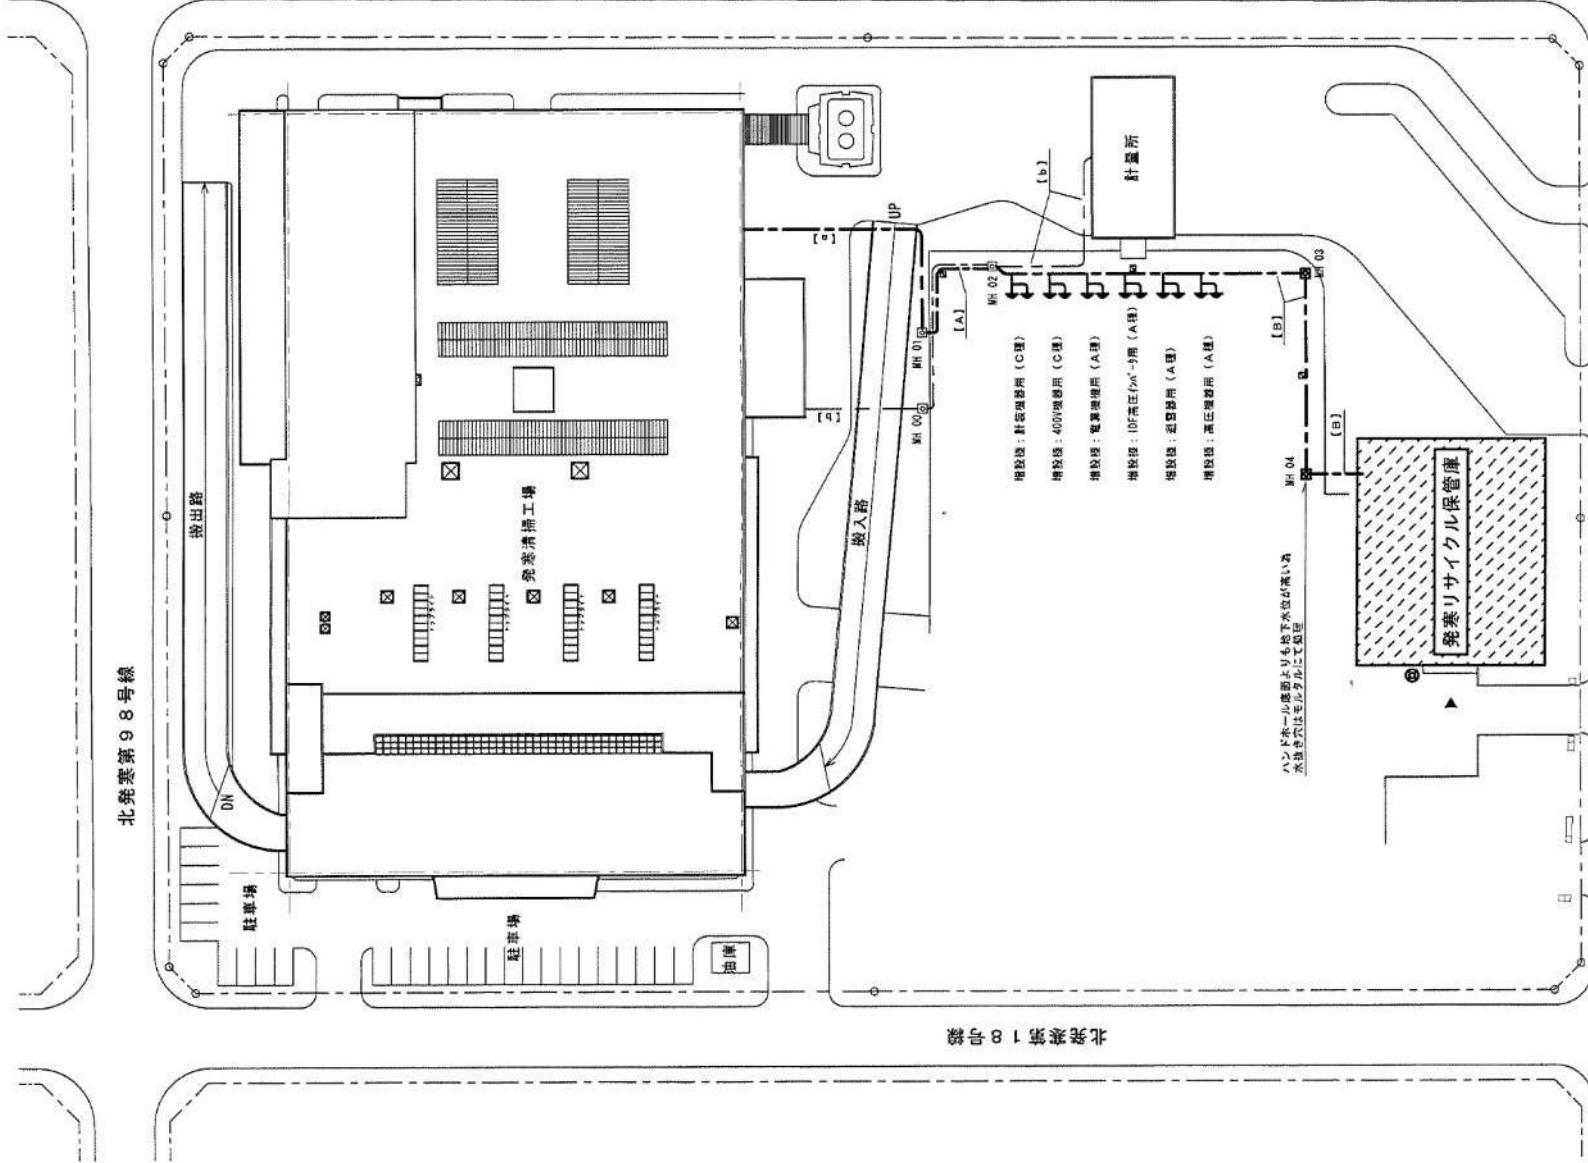

北発寒第18号線

配置図

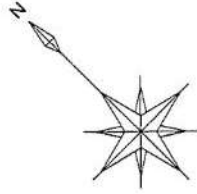






【B】部 掘削断面図(S=1/30)

発寒リサイクル保管庫




しゅん 功 図

工事名	発寒リサイクル保管庫新築電気設備工事		
図面名称	位置図・配置図		
施工業者	株式会社 石山電気商会	図	森
工 期	平成22年 7月 5日	図	1
工 期	平成22年 11月 19日	図	10
札幌市都市局 建築部			

発寒リサイクル保管庫

図名	しゅん功図
図面	平面図
工事	電灯・コンセント設備
設計	株式会社 石山電気商会
監工	森 謙
着工	平成22年7月5日
期	しゅん功 平成22年11月19日
工	2 / 10

札幌市都市局建築部

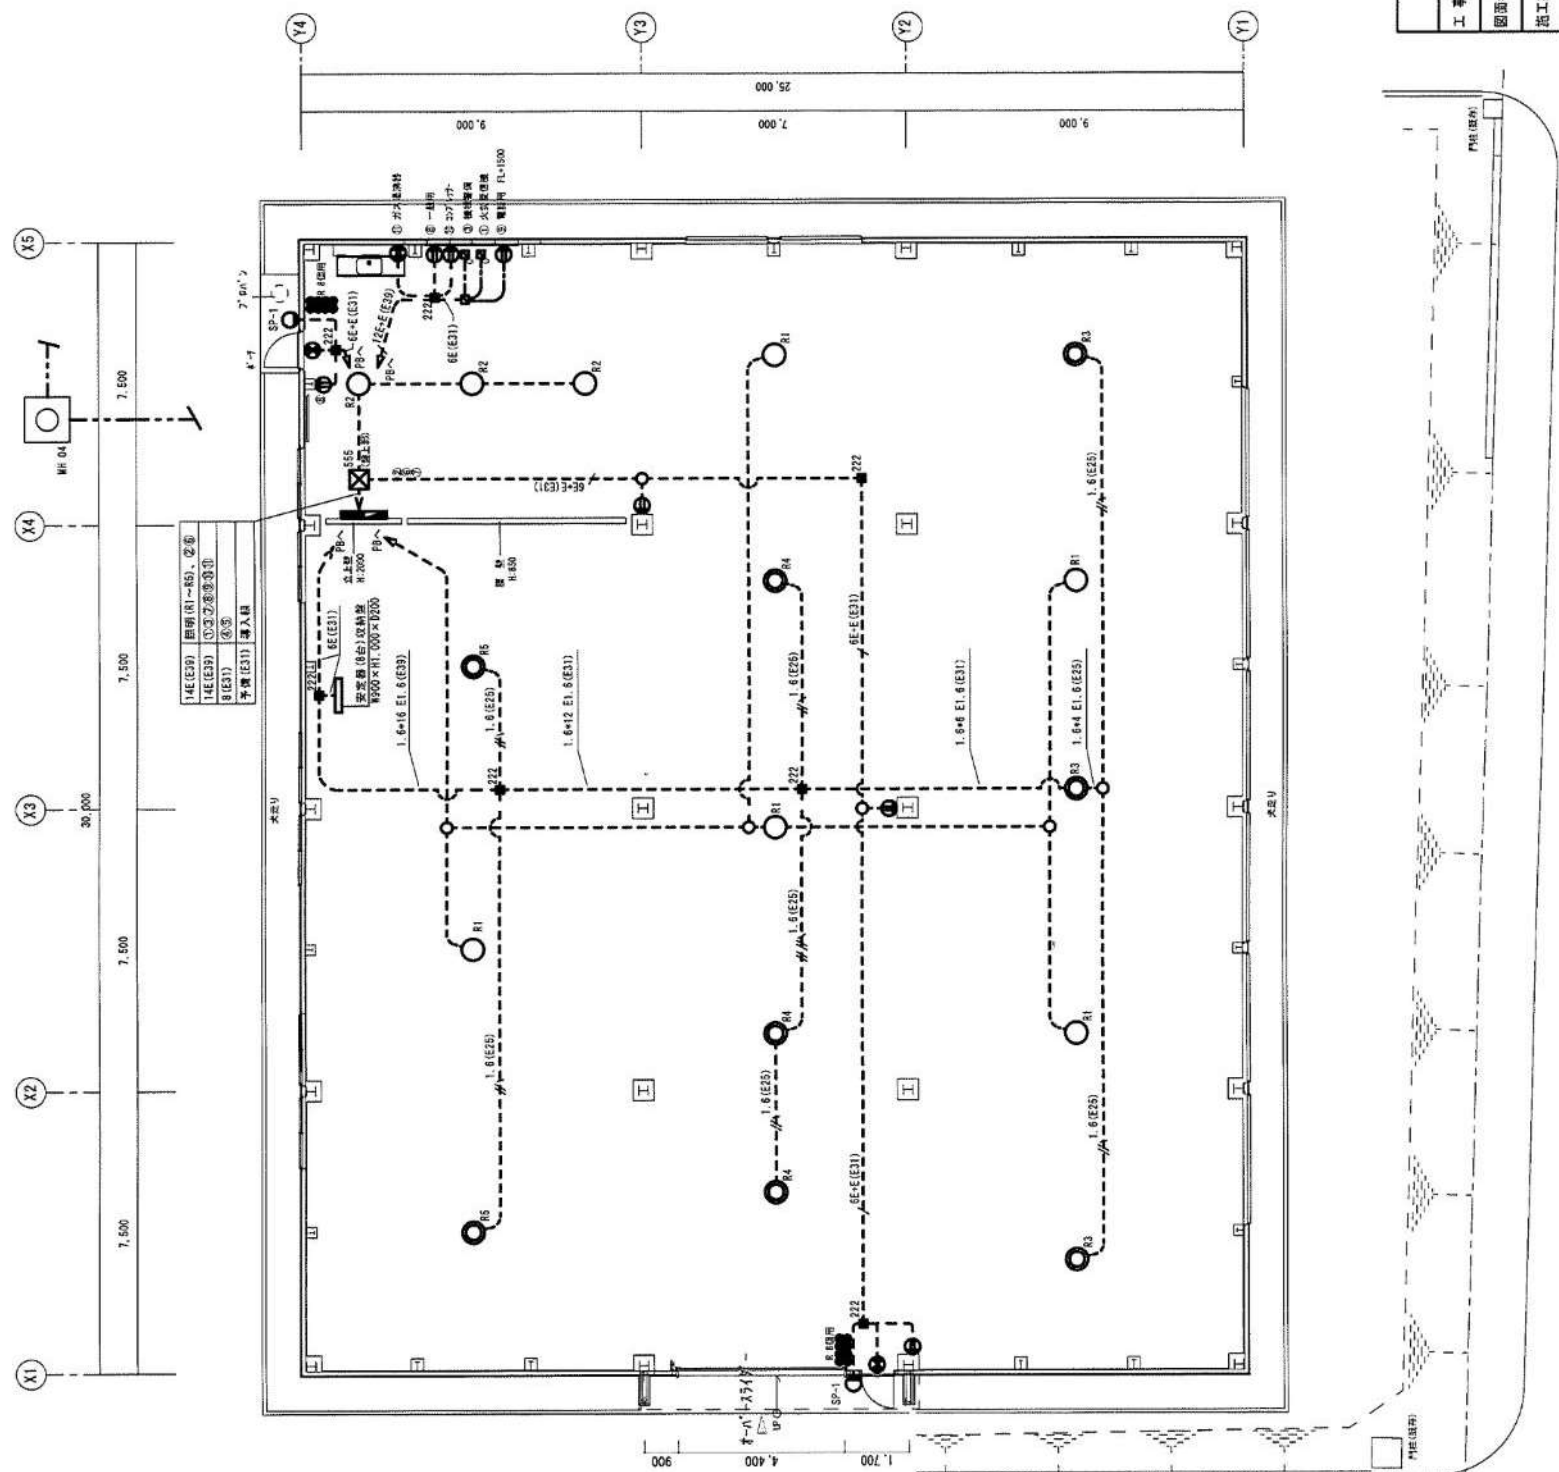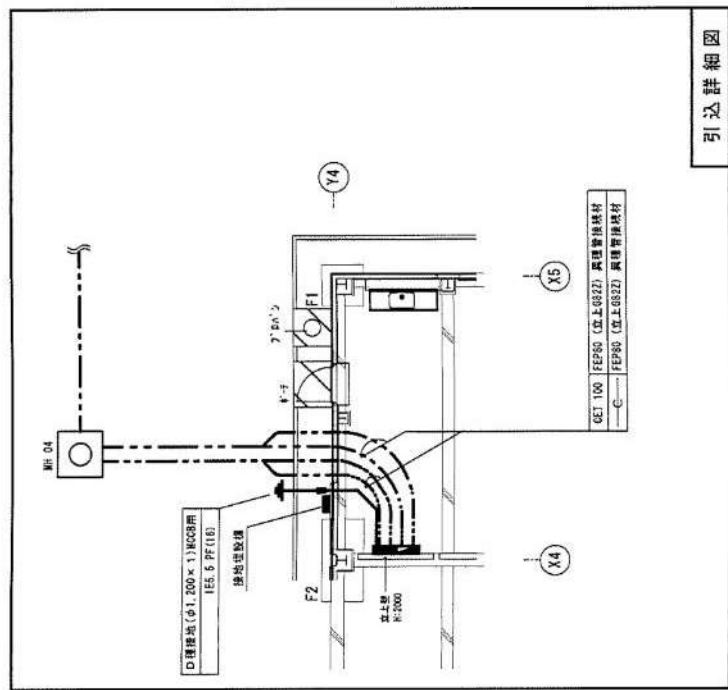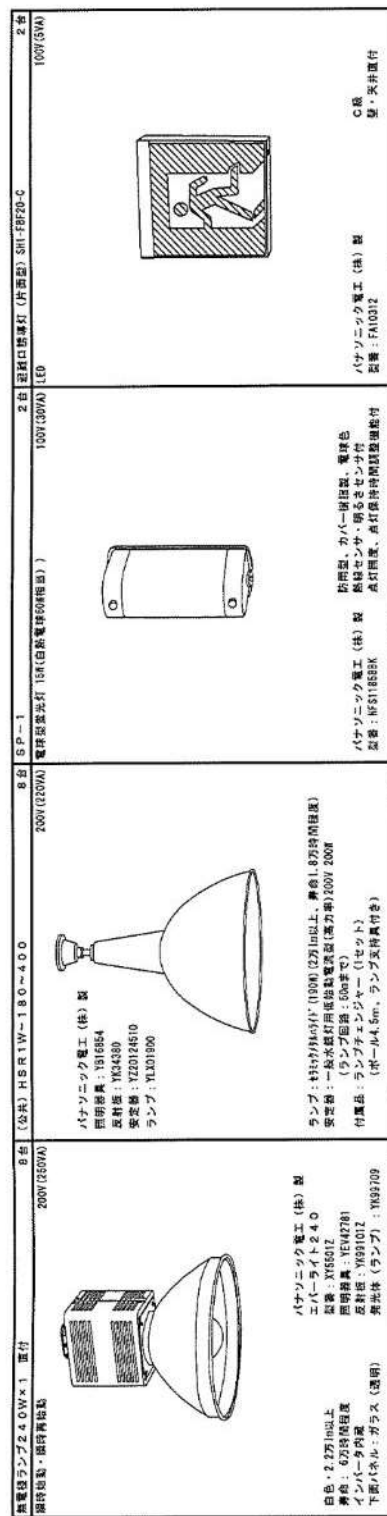

安定器 (3台)	取組型 (既設置)	
照明器具 SP-1		
遠隔リモコン付(銀行) [C品]	SHI-FFR20-0	
リモコンスイッチ	0 既設置	
壁付コンセント	2P14 既設置 付 ×2	
配線配管	(指示なきものは EM-IE 2.0×2 + EM-IE 2.0 (E18))	
特殊番号 (L0055) 内配管		
地上埋設配管		
開口ボックス	丸型	
プルボックス	サビ止 YXX : サイズを示す (222 : 200×200×200)	
ノロ-E	□ : 本数を示す (10E-E, EM-IE 2.0×10 + EM-IE 2.0×2)	
EM-IE 2.0	□ : 本数を示す (10E, EM-IE 2.0×10 + EM-IE 2.0)	
アクトレットボックス	既設置	
アクトレットボックス	既設置 セパレート付	
電灯器具 (L-1) (標準形)	照付 既設置 壁かけ	W500×H1, 600×D150
電灯器具 (P-1) (標準形)	照付 既設置 壁かけ	W100×H1, 600×D150
電灯器具の二次側用開閉は標準工事		


□ 建築概要

建 設 地	札幌市厚別区厚別東 3 条 1 丁 1 番 地		
用途地域	準工業地域		
防火指定	法 22 条 区 域	そ の 他 の 指 定	33m 高 度 地 区
法定建ぺい率	60%		
法定容積率	200%		
敷地面積	1, 675, 503㎡		
前面道路	北側 12. 000m		
建築面積	568, 760㎡	建 ぺ い 率	33. 945 %
延床面積	560, 000㎡	容 積 率	33. 422 %
構造・規模	鉄骨造 平屋建		
駐車台数	1 3 台＋身障者用 1 台		

□ 面積積表

建築面積	㊶	+	㊷	=	560.000	+	8.760	=	568.760 m ²
延床面積	㊶								
展示室	①	-	④	=	420.000	-	4.410	-	3.150 = 412.440 m ²
事務室	②								
工 房	③								
便所(女) (身障)	④								
便所(男)	⑤								
㊶	28.000	x	20.000	= 560.000 m ²					
①	21.000	x	20.000	= 420.000 m ²					
②	7.000	x	7.000	= 49.000 m ²					
③	7.000	x	13.000	= 91.000 m ²					
④	2.100	x	2.100	= 4.410 m ²					
⑤	2.100	x	1.500	= 3.150 m ²					
⑥	14.600	x	0.600	= 8.760 m ²					

図 積 求 ☐

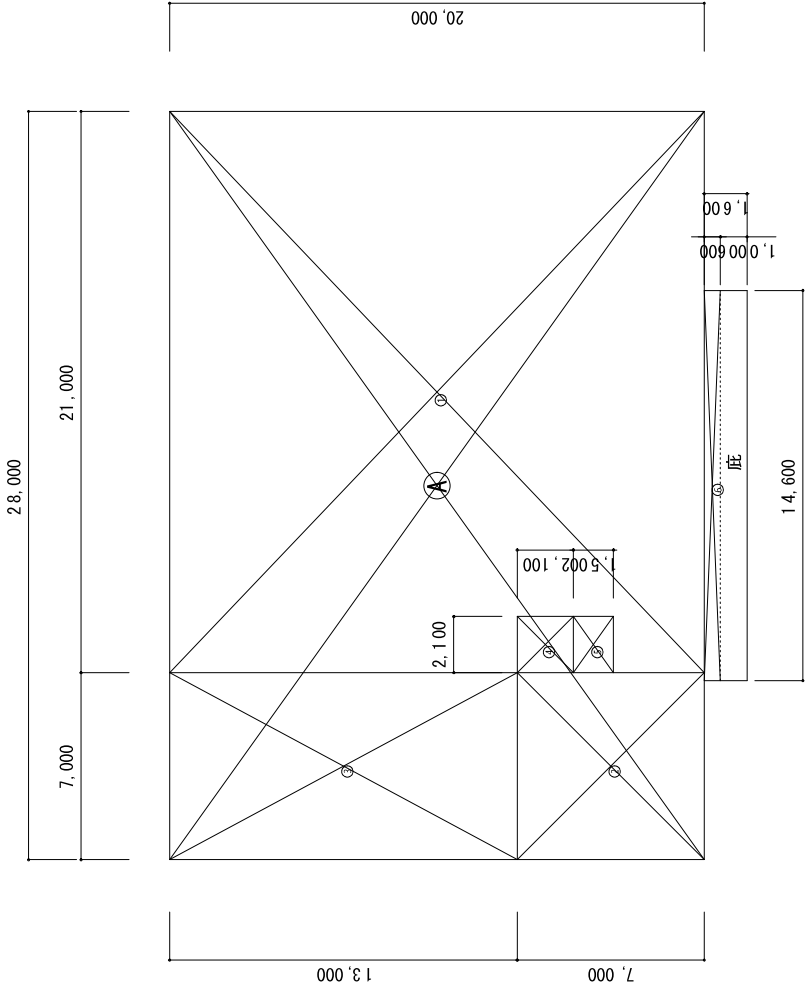


□ 外部仕上表


屋根	丸馳折版Ⅰ型 カラーガルバリウム鋼板 t=0.8（屋根30分耐火構造）発砲ウレタン吹き付けt=15、勾配3／100	外部建具	アルミ既製品（シルバー）、スチール製軽量シャッター
庇	丸馳折版Ⅰ型 カラーガルバリウム鋼板 t=0.8（屋根30分耐火構造）、勾配3／100	外部金物	アルミタラップ（既製品）、アルミタラップ（煙突受）、屋外掲示板
外壁	カラーガルバリウム鋼板 t=0.35（ｽｵﾝﾄﾞﾙ）、防湿紙張り（透湿・防水）、木毛板t=15	館名板	ステンレス箱文字（300㍓）「厚別リユースブラザ」、（取り付けボルト受けC-100×50×20×1.6 L-550 @450）
腰壁	コンクリート打放し、複層塗材E	断熱	天井：グラスウールt=200 16kg/m ³ 、ポリエチレンフィルムt=0.15 （事務室、工房、便所） （フローインク）
スロープ エブロン	コンクリートコテ押え		壁：グラスウールt=100 16kg/m ³ 、ポリエチレンフィルムt=0.15 （事務室、工房一系、便所） （通気断熱工法） （家具展示用外壁部はガラスパネルのみ）
屋外イベント広場	アスファルト舗装 アスコンt=30+30・切込砕石t=200		土間下：F P 板t=30、ポリエチレンフィルムt=0.15
駐車場	アスファルト舗装、アスコンt=30+30・切込砕石t=200、ライン引き排水溝、集水桝、車止め（ﾌﾟﾗｽﾁｯｸ付付）		腰部 コンクリート面：発砲ウレタン吹付 t=30 （事務室、工房）
犬走り	洗い砂利敷、P C縁石100x120x600		鉄骨部：ロッキング吹き付け t=25 （梁部及びX2通り柱—事務室、工房側）
			屋根：発砲ウレタン吹き付け t=15 （折板）

□ 内部仕上表


[illegible]

記号											 株式会社 田上建築製作事務所 1 勘定 業士 第15899号 田上 茂	工事名称 まちづくり交付金事業 リニューアル新築工事				図面番号 A-09
												年 月 日 . . .				図面名 概要表・面積表・仕上表
												幅 尺				

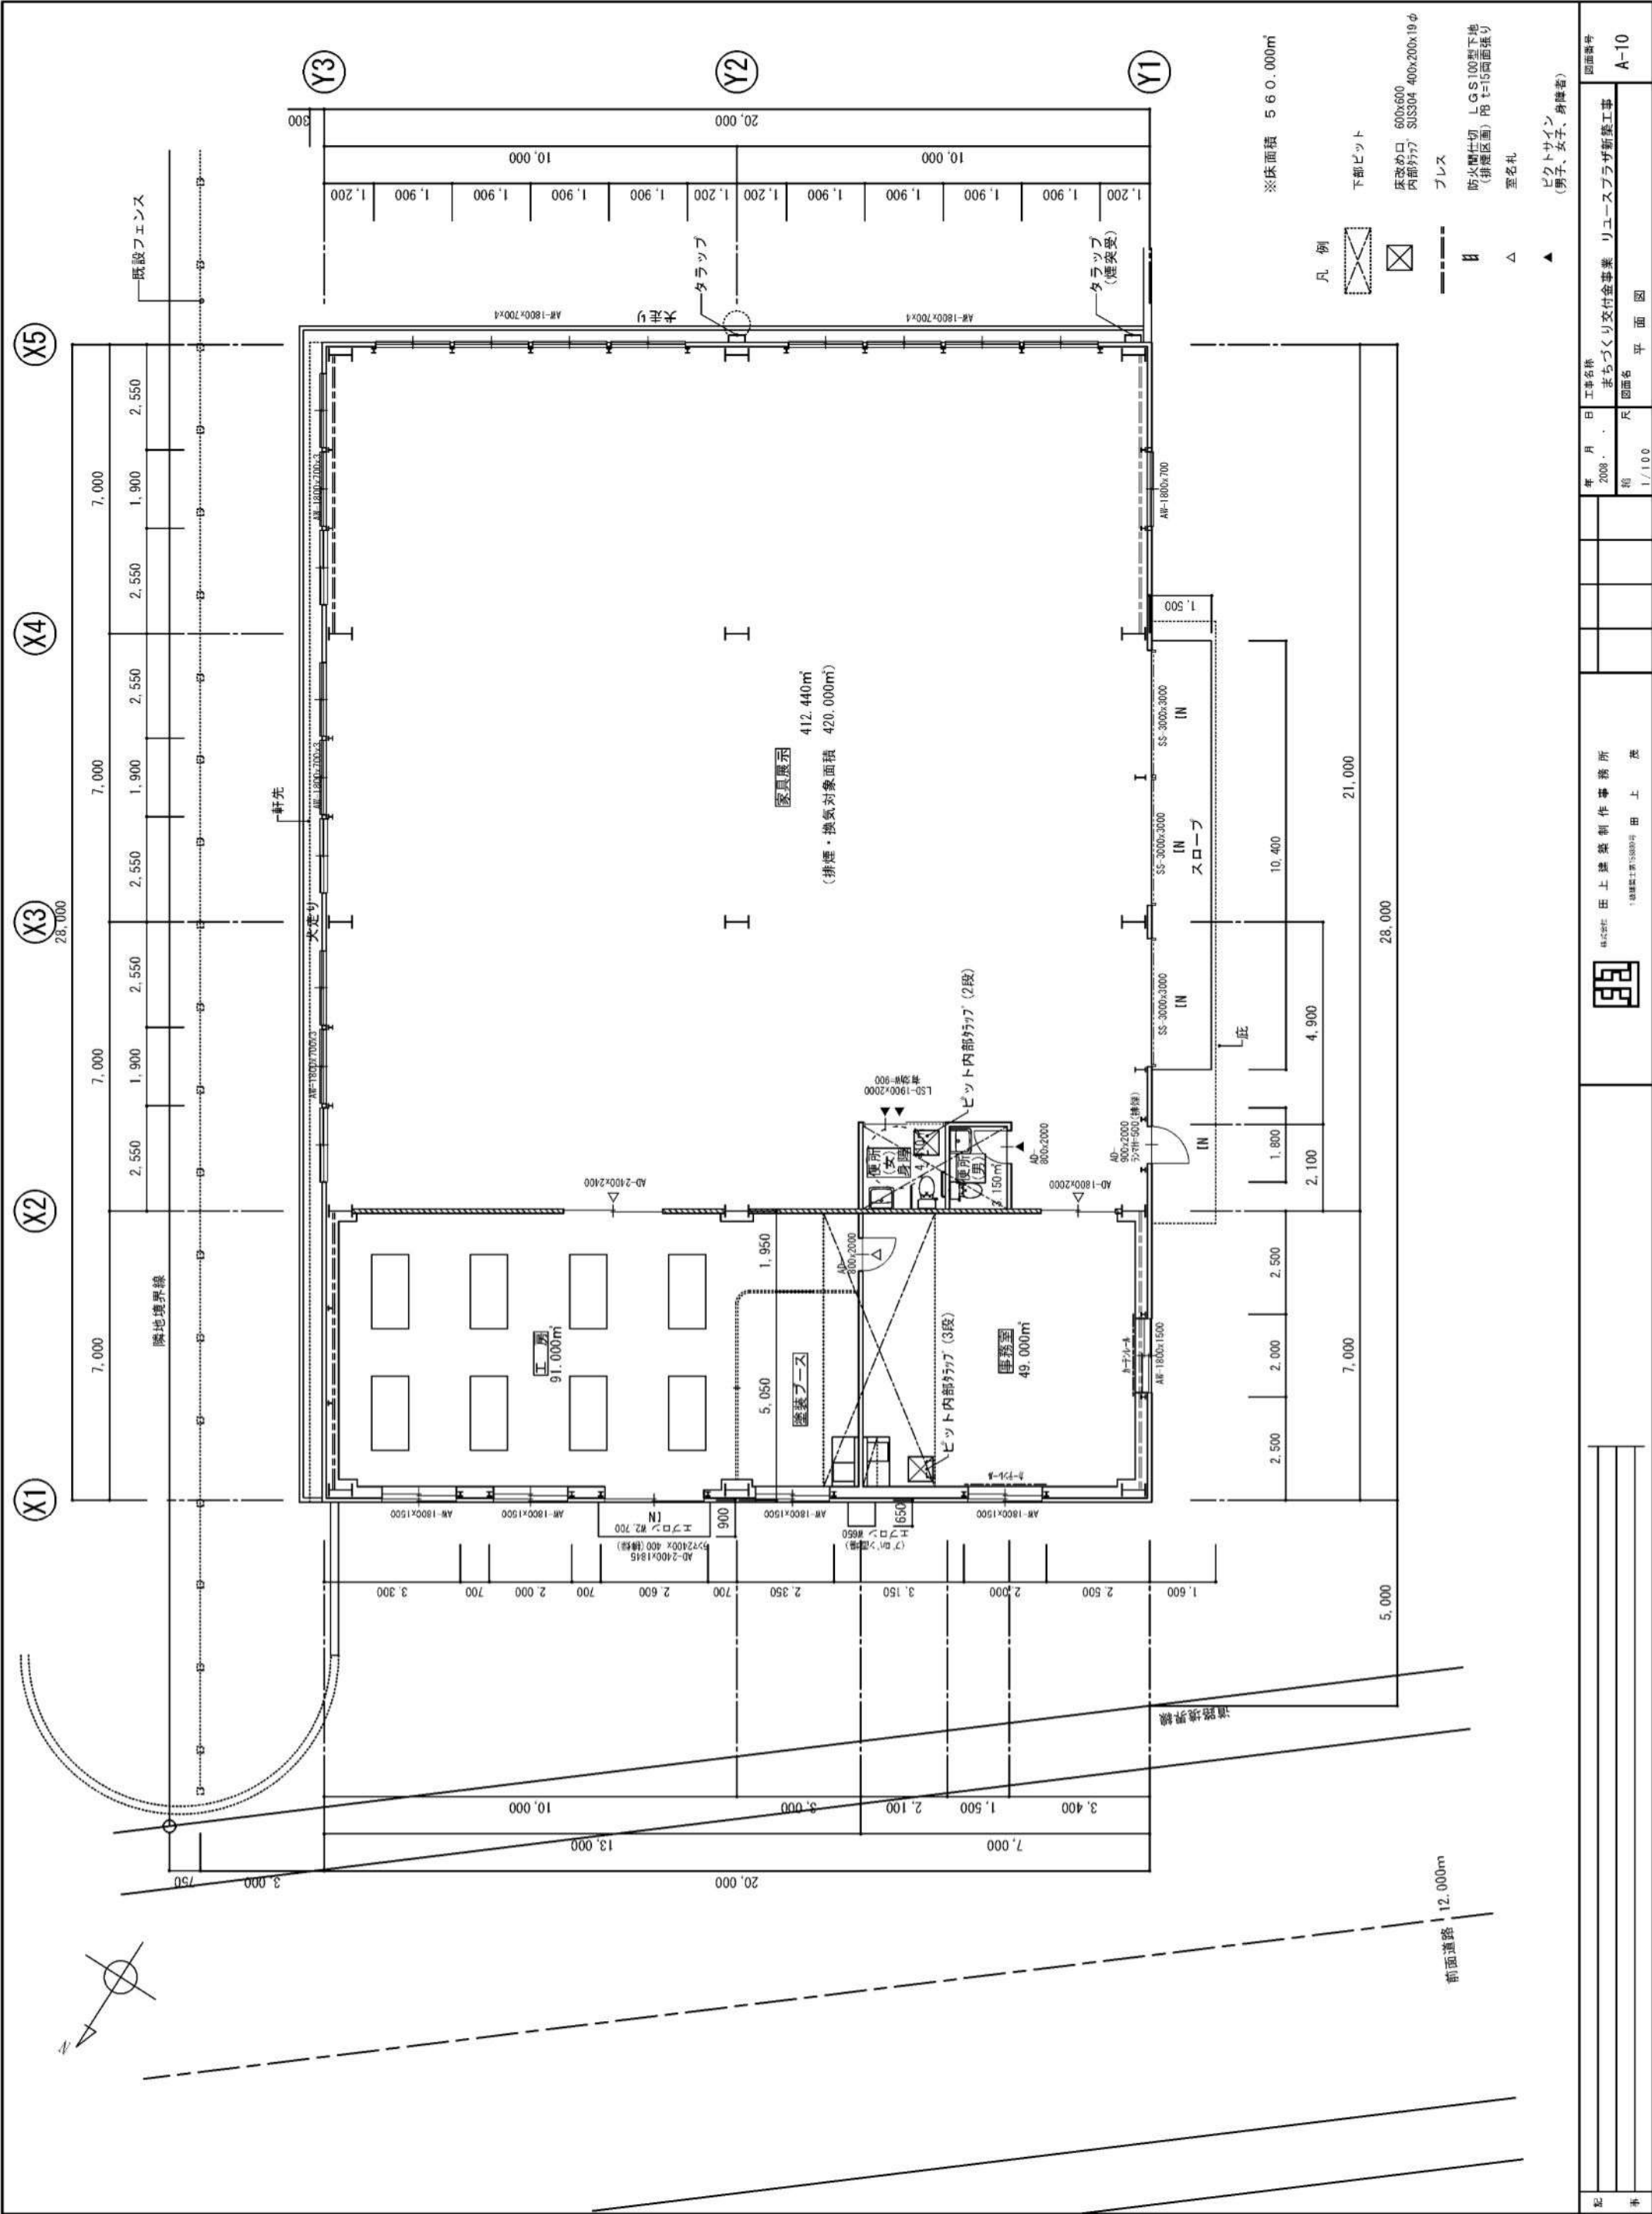


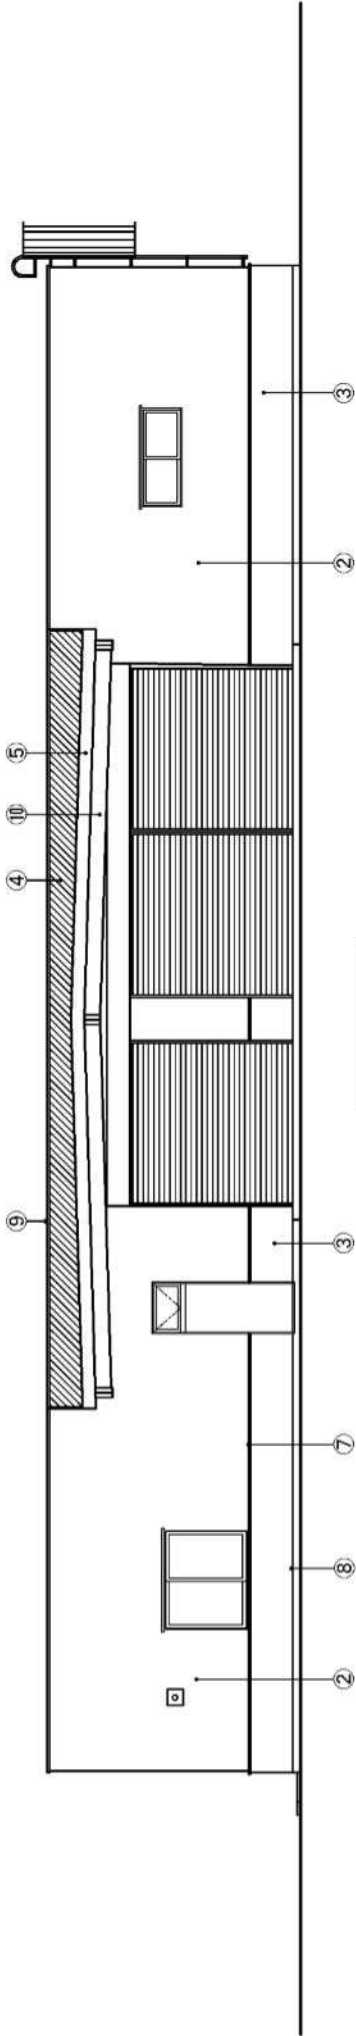

西立面図

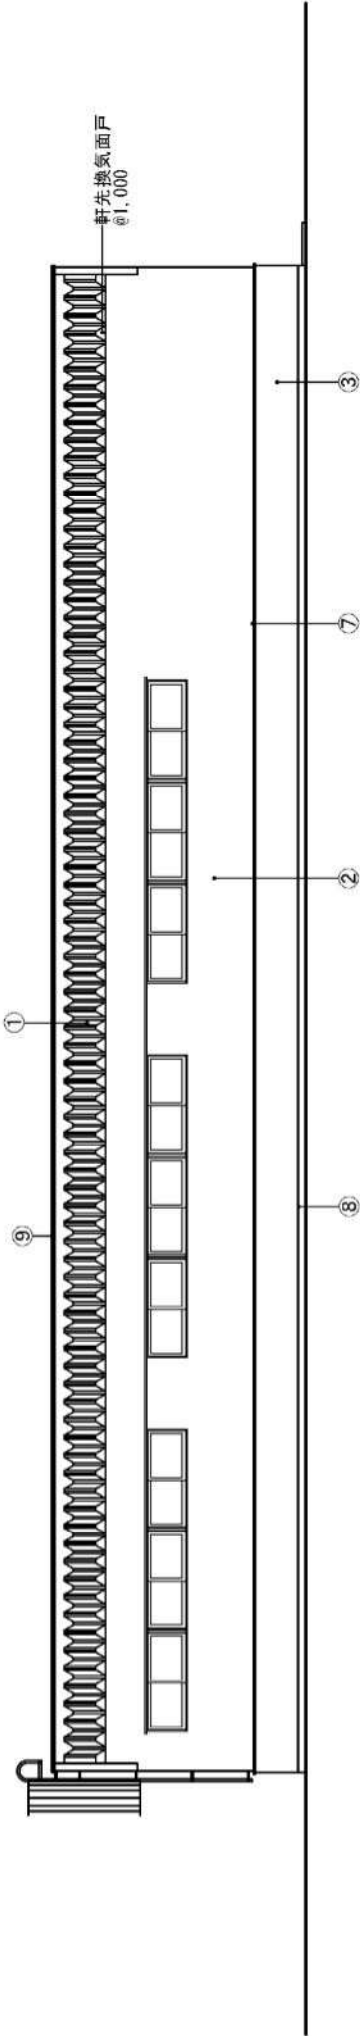

東立面図

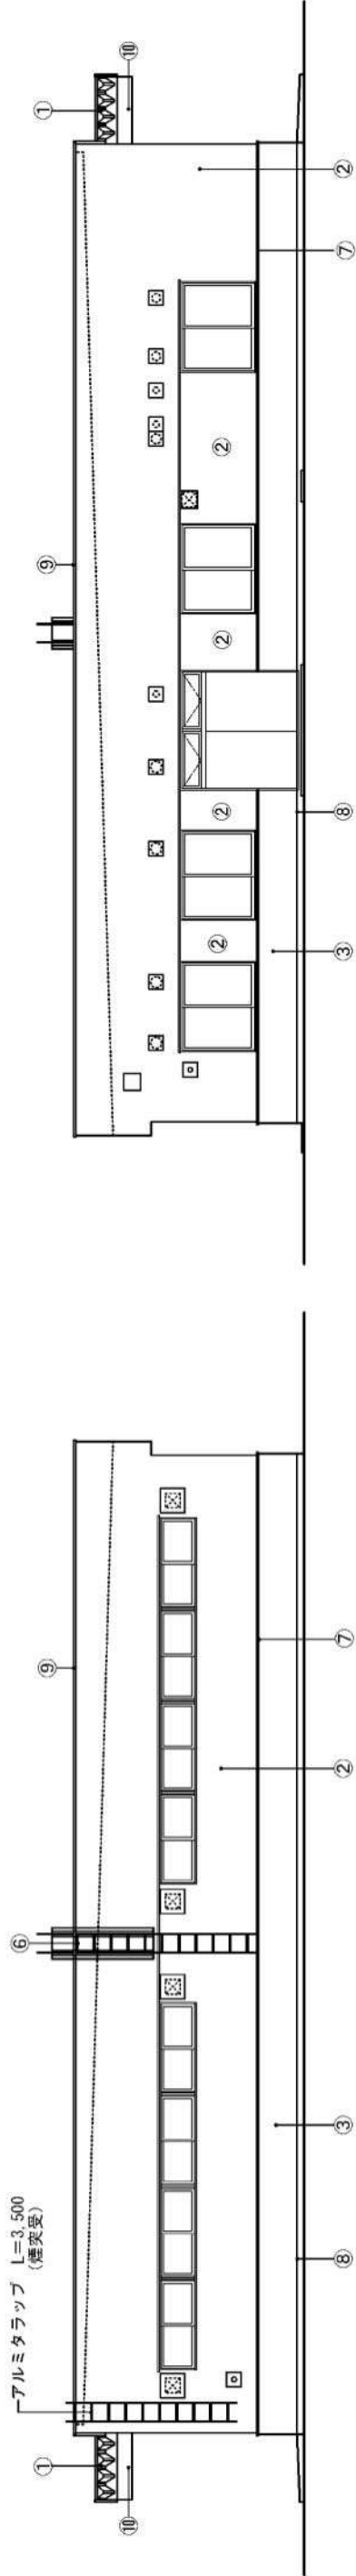

南立面図

北立面図

①	丸艶折版 I 型 カラー鋼板 t=0.8	⑤	妻包み カラー鋼板 t=0.8 (既製品)	⑨	笠木 カラー鋼板 t=0.4	図面番号 A-11	
②	カラー鋼板 t=0.35	⑥	アルミタラップ	⑩	鉄部現し 錆止め塗装		
③	コンクリート打放し、複層塗材 E	⑦	腰水切り 7mm (既製品) W=55	☐	セルフード		年 月 日 工 事 名 称 ま ち づ く り 交 付 金 事 業 リユースプラザ新築工事 縮 尺 図 面 名 1/100 立 面 図
④	カラー鋼板 t=0.35 下地 木毛板 t=15+25	⑧	打継目地 10×15	☑	換気扇		
				☑	電気ボックス受け		

