

山本処理場（東米里西地区）草刈業務 業務仕様書

1 目的

本業務は、東米里西事業用地の適正な管理のため、タンポポ等の雑草の草刈・集草・積込運搬・処分を行うことを目的とする。

2 業務の概要

- (1) 業務名 : 山本処理場(東米里西地区)草刈業務
- (2) 履行場所 : 札幌市白石区東米里 2116-1 ほか (別添範囲図)
- (3) 履行期間 : 契約日から令和 7 年 9 月 1 日までとし下記の 2 回行う。

	履行場所	面 積	草刈期間
1 回 目	Cブロック	約 68,400 m ²	着手日から 5 月下旬まで
2 回 目	Cブロック	約 28,800 m ²	6 月上旬から 7 月下旬まで

3 作業の内容

(1) 草刈

草刈の日時については、委託者と協議し決定すること。

(2) 刈草等処分（集草・積込運搬）

白石清掃工場（所在：白石区東米里 2170 番地 TEL：011-876-1710）

処分費は受託者において負担すること。

<留意点>

- a 湿り気のある刈草等の搬入、処分については、委託者と協議すること。
- b 履行期間中に受け入れを停止している場合は委託者と協議すること。
- c 刈草を白石清掃工場に搬入する際は、ダンプ機能を有する車両を用いて搬入し円滑に刈草を下すこと。

4 一般事項


(1) 本業務は、本仕様書に従い関連する法令を遵守し、履行しなければならない。

(2) 中立性の保守

受託者は、常に中立性を保持するよう努めなければならない。

(3) 秘密の保持

受託者は、業務上知り得た情報を他人に漏らしてはならない

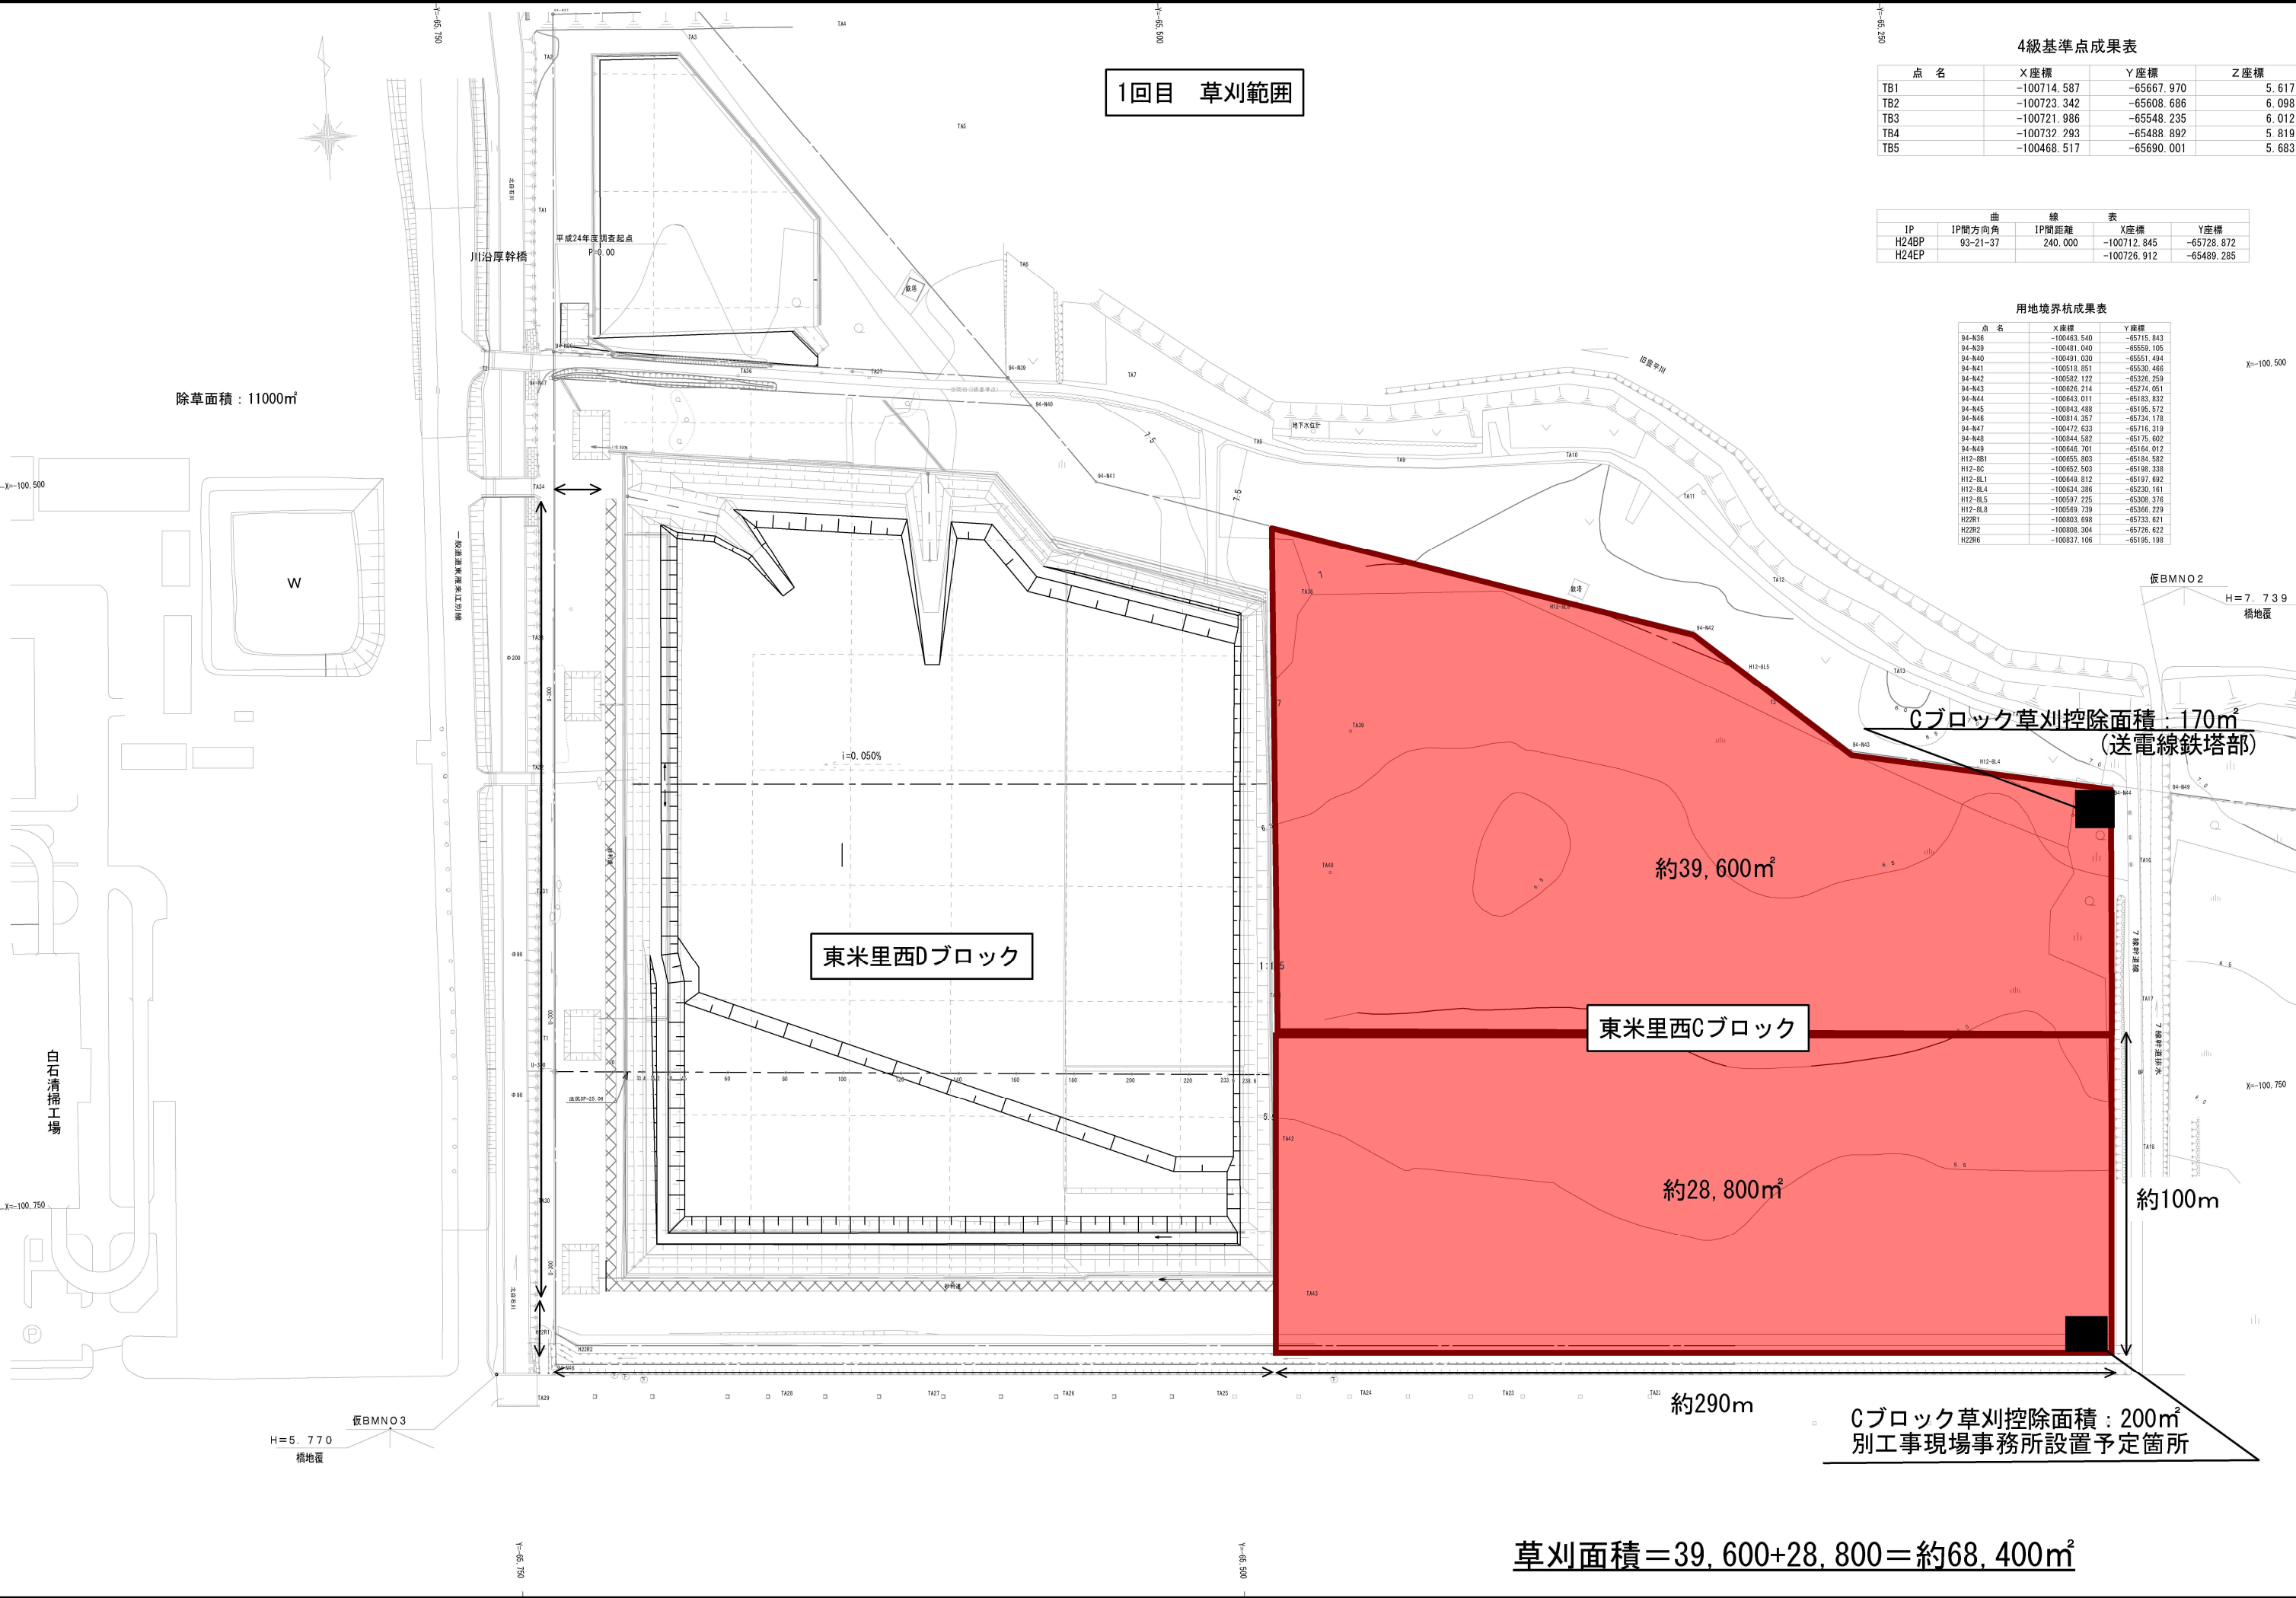

1回目 草刈範囲

4級基準点成果表

点 名	X座標	Y座標	Z座標
TB1	-100714.587	-65667.970	5.617
TB2	-100723.342	-65608.686	6.098
TB3	-100721.986	-65548.235	6.012
TB4	-100732.293	-65488.892	5.819
TB5	-100468.517	-65690.001	5.683

IP	曲	線	表	X座標	Y座標
H24BP	IP間方向角	IP間距離		-100712.845	-65728.872
H24EP	93-21-37	240.000		-100726.912	-65489.285

用地境界杭成果表

点 名	X座標	Y座標
94-N36	-100483.540	-65715.843
94-N39	-100481.040	-65559.105
94-N40	-100491.030	-65551.494
94-N41	-100518.951	-65530.466
94-N42	-100582.122	-65326.259
94-N43	-100626.214	-65274.051
94-N44	-100643.011	-65183.832
94-N45	-100643.488	-65195.572
94-N46	-100814.357	-65734.178
94-N47	-100472.633	-65716.319
94-N48	-100844.582	-65175.602
94-N49	-100646.101	-65164.012
H12-8B1	-100655.803	-65184.582
H12-8C	-100652.503	-65198.338
H12-8L1	-100649.812	-65197.692
H12-8L4	-100634.306	-65230.181
H12-8L5	-100587.225	-65300.376
H12-8L8	-100589.739	-65366.229
H22R1	-100803.698	-65733.621
H22R2	-100808.304	-65726.622
H22R6	-100837.106	-65185.198

除草面積：11000㎡

Cブロック草刈控除面積：170㎡
(送電線鉄塔部)

約39,600㎡

東米里西Cブロック


約28,800㎡

約290m

約100m

Cブロック草刈控除面積：200㎡
別工事現場事務所設置予定箇所

草刈面積＝39,600+28,800＝約68,400㎡

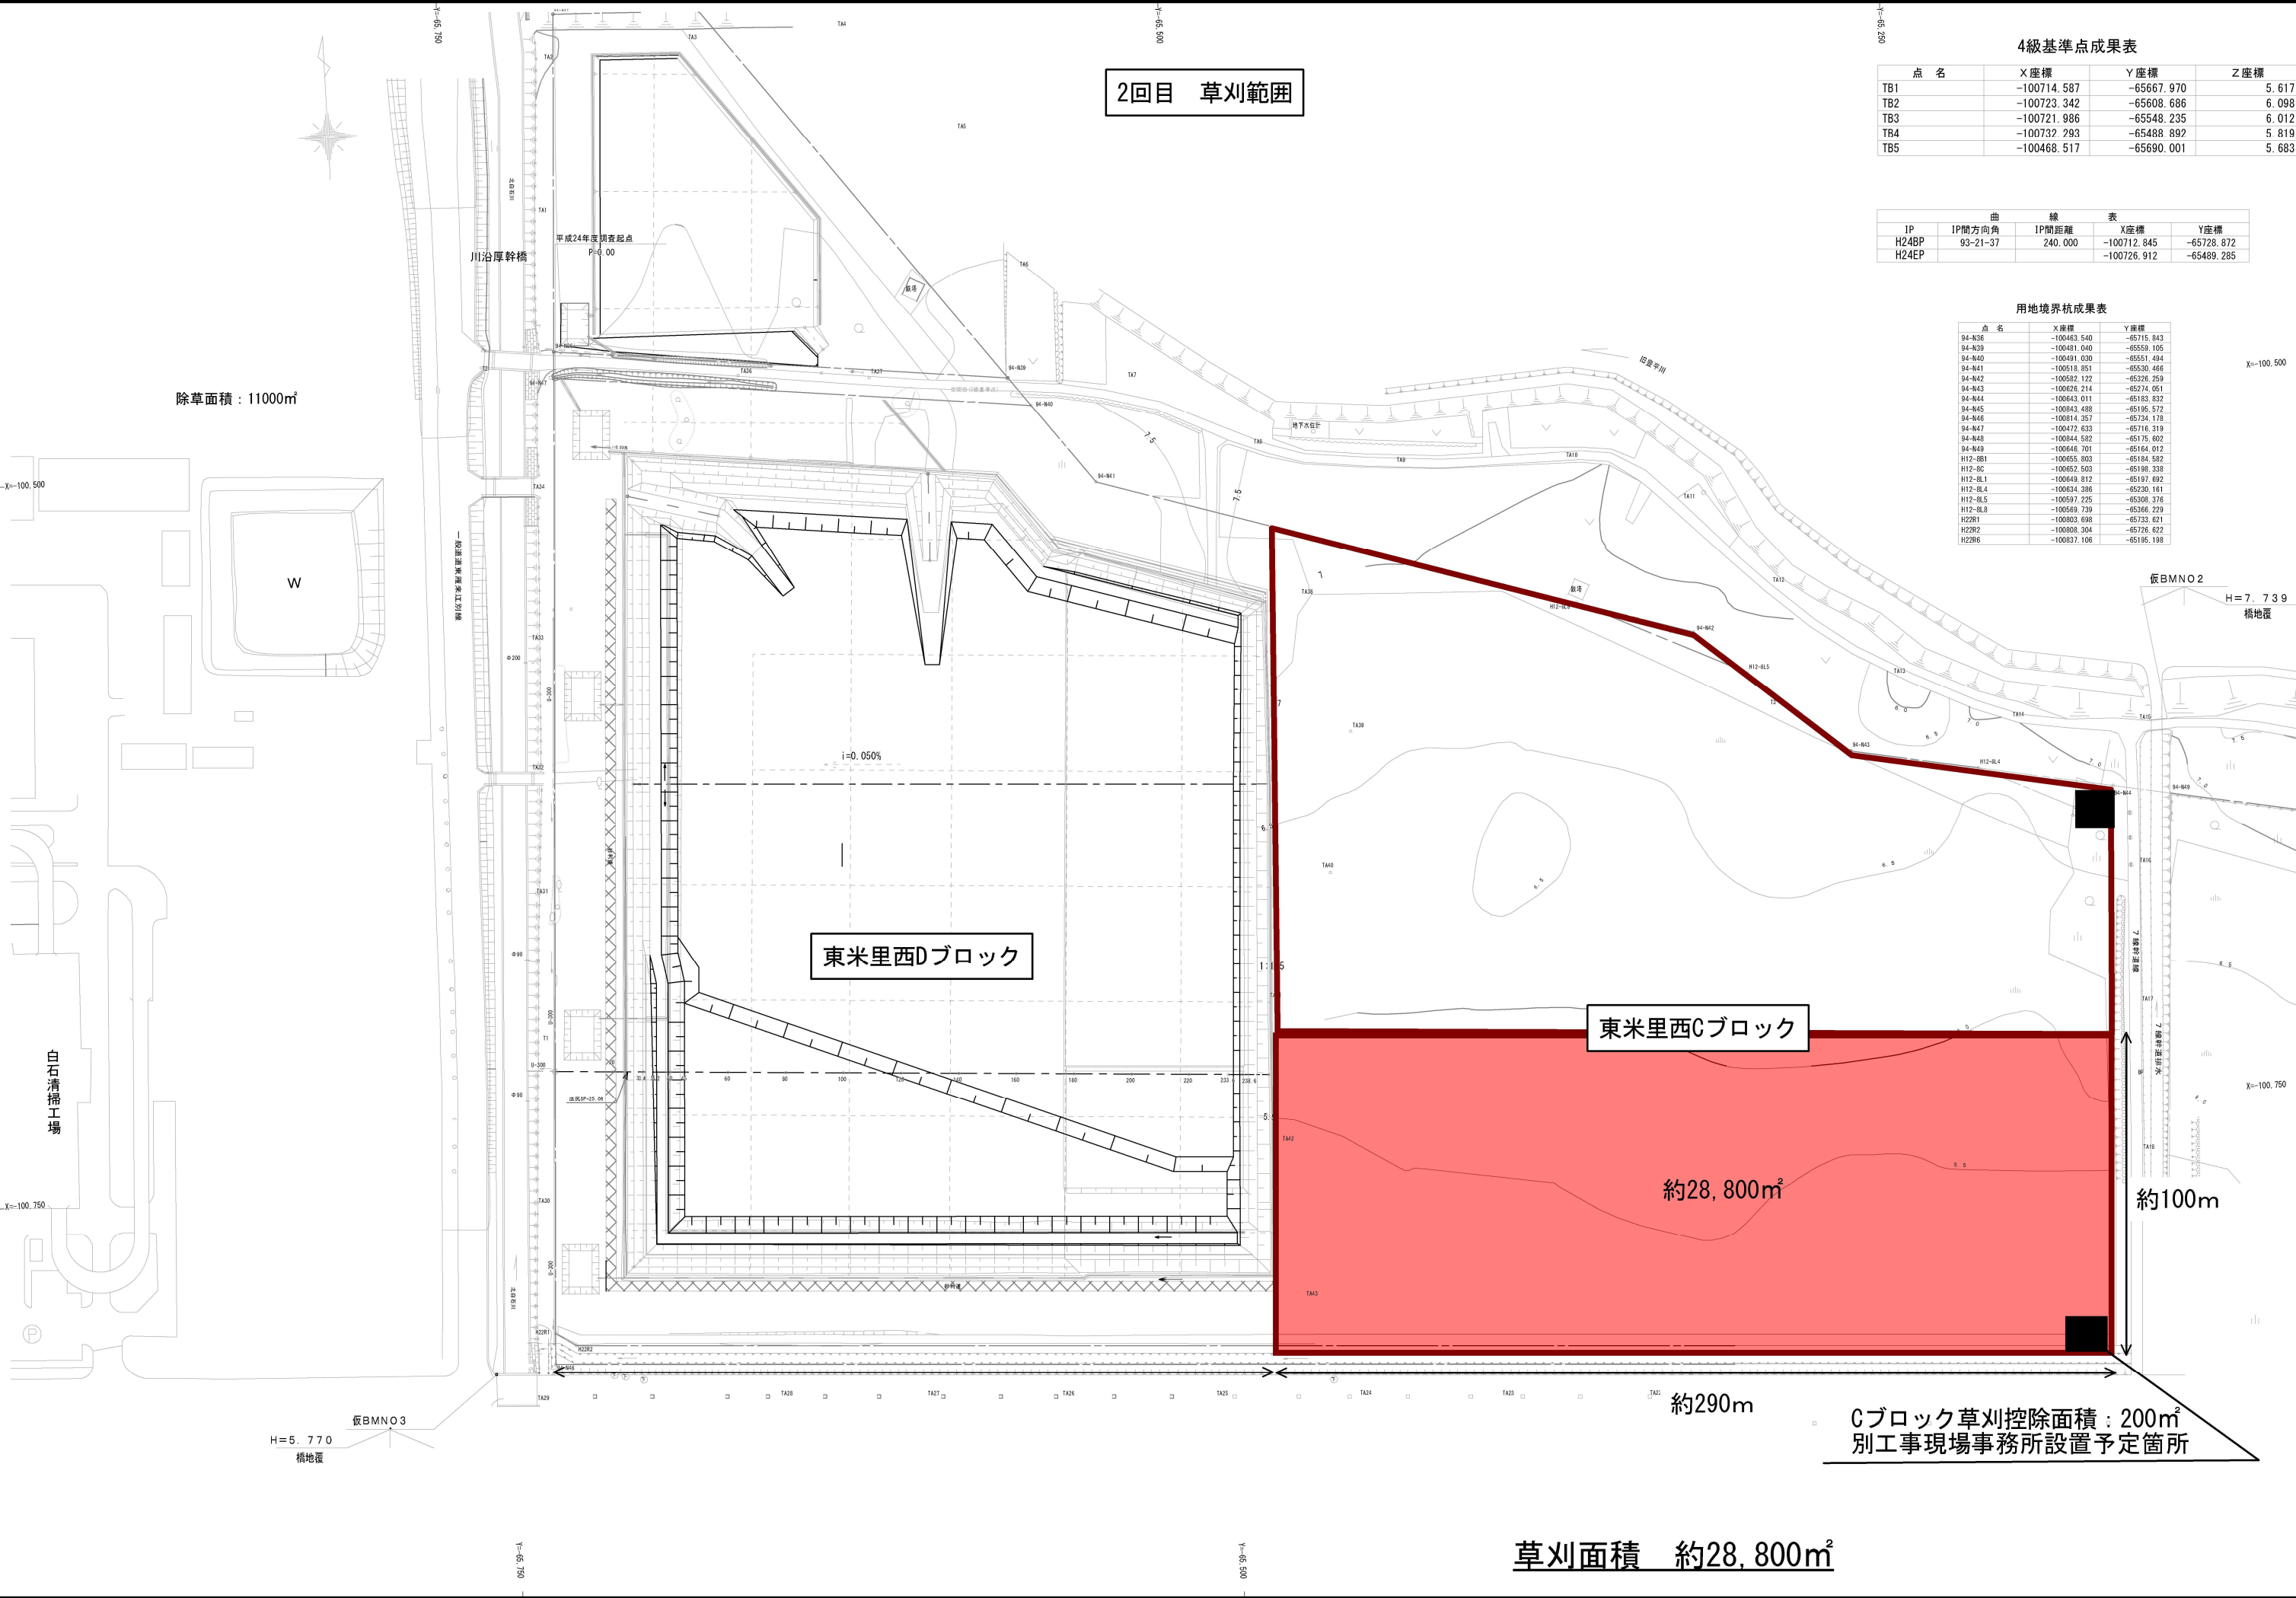

2回目 草刈範囲

4級基準点成果表

点 名	X座標	Y座標	Z座標
TB1	-100714.587	-65667.970	5.617
TB2	-100723.342	-65608.686	6.098
TB3	-100721.986	-65548.235	6.012
TB4	-100732.293	-65488.892	5.819
TB5	-100468.517	-65690.001	5.683

JP	曲	線	表	X座標	Y座標
H24BP	IP間方向角	IP間距離		-100712.845	-65728.872
H24EP	93-21-37	240.000		-100726.912	-65489.285

用地境界杭成果表

点 名	X座標	Y座標
94-N36	-100483.540	-65715.843
94-N39	-100481.040	-65559.105
94-N40	-100491.030	-65551.494
94-N41	-100518.951	-65530.466
94-N42	-100582.122	-65326.259
94-N43	-100626.214	-65274.051
94-N44	-100643.011	-65183.832
94-N45	-100643.488	-65195.572
94-N46	-100814.357	-65734.178
94-N47	-100472.633	-65716.319
94-N48	-100844.582	-65175.602
94-N49	-100646.101	-65164.012
H12-8B1	-100655.803	-65184.582
H12-8C	-100652.503	-65198.338
H12-8L1	-100649.812	-65197.692
H12-8L4	-100634.306	-65230.181
H12-8L5	-100587.225	-65300.376
H12-8L8	-100589.739	-65366.229
H22R1	-100803.698	-65733.621
H22R2	-100808.304	-65726.622
H22R6	-100837.106	-65185.198

除草面積：11000㎡

東米里西Dブロック

東米里西Cブロック

約28,800㎡

約290m

約100m

Cブロック草刈控除面積：200㎡
別工事現場事務所設置予定箇所

草刈面積 約28,800㎡