




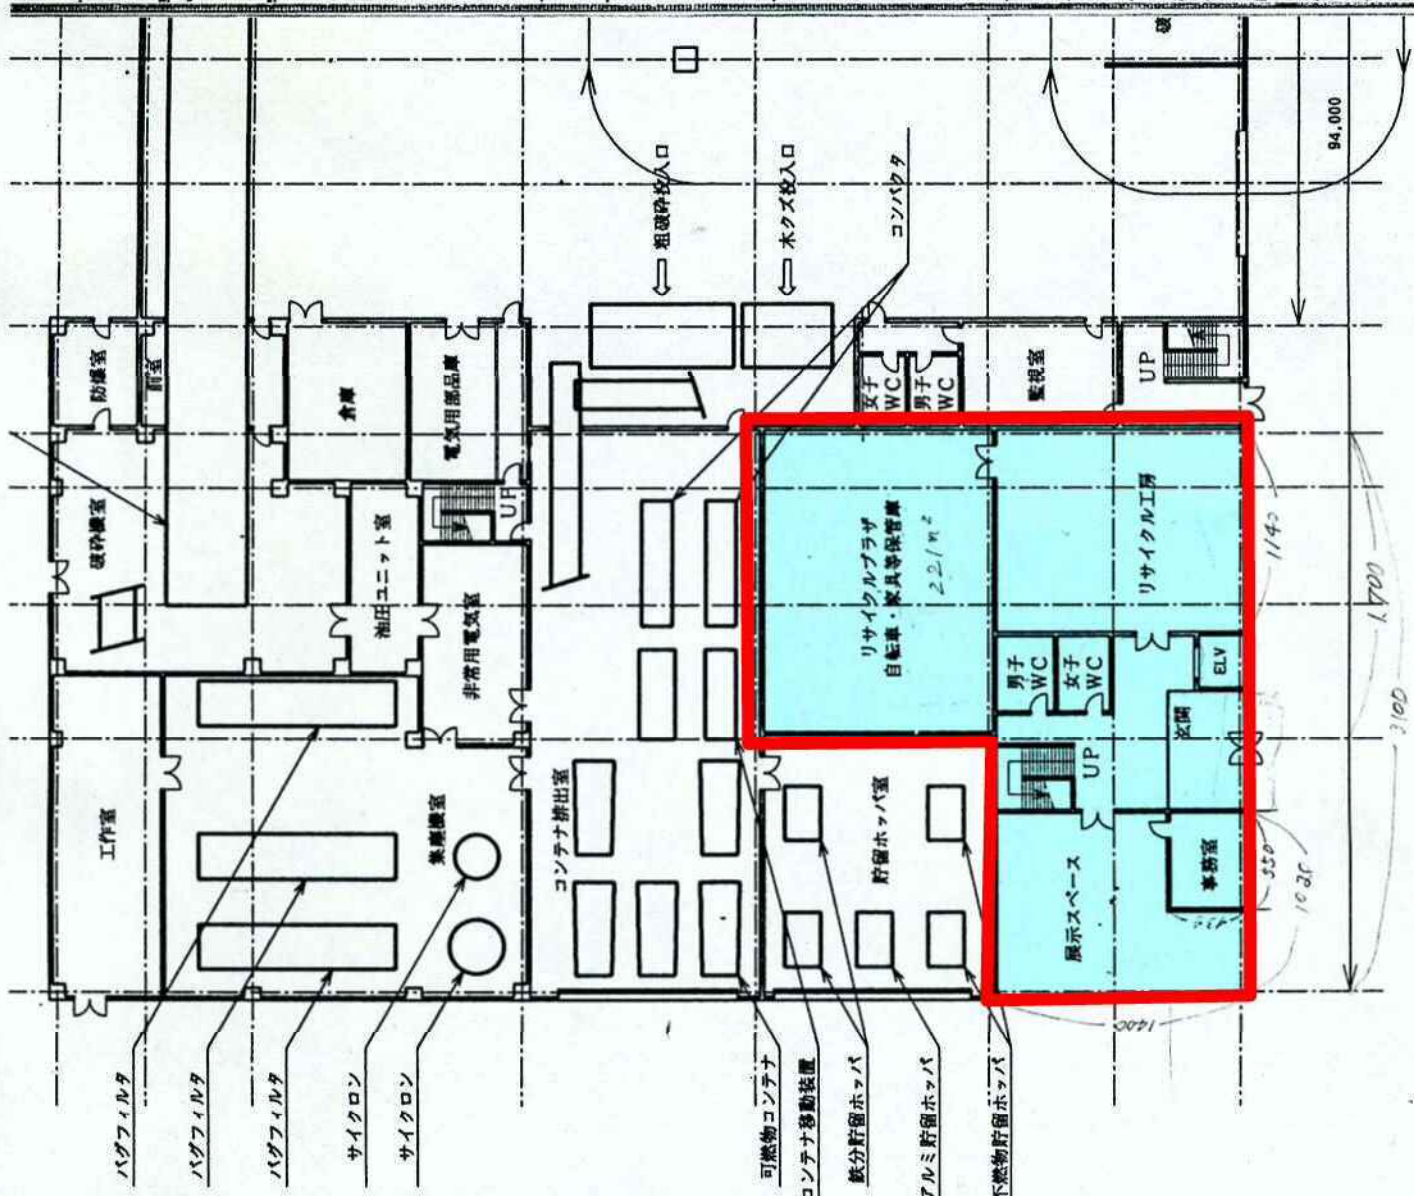


4375 312

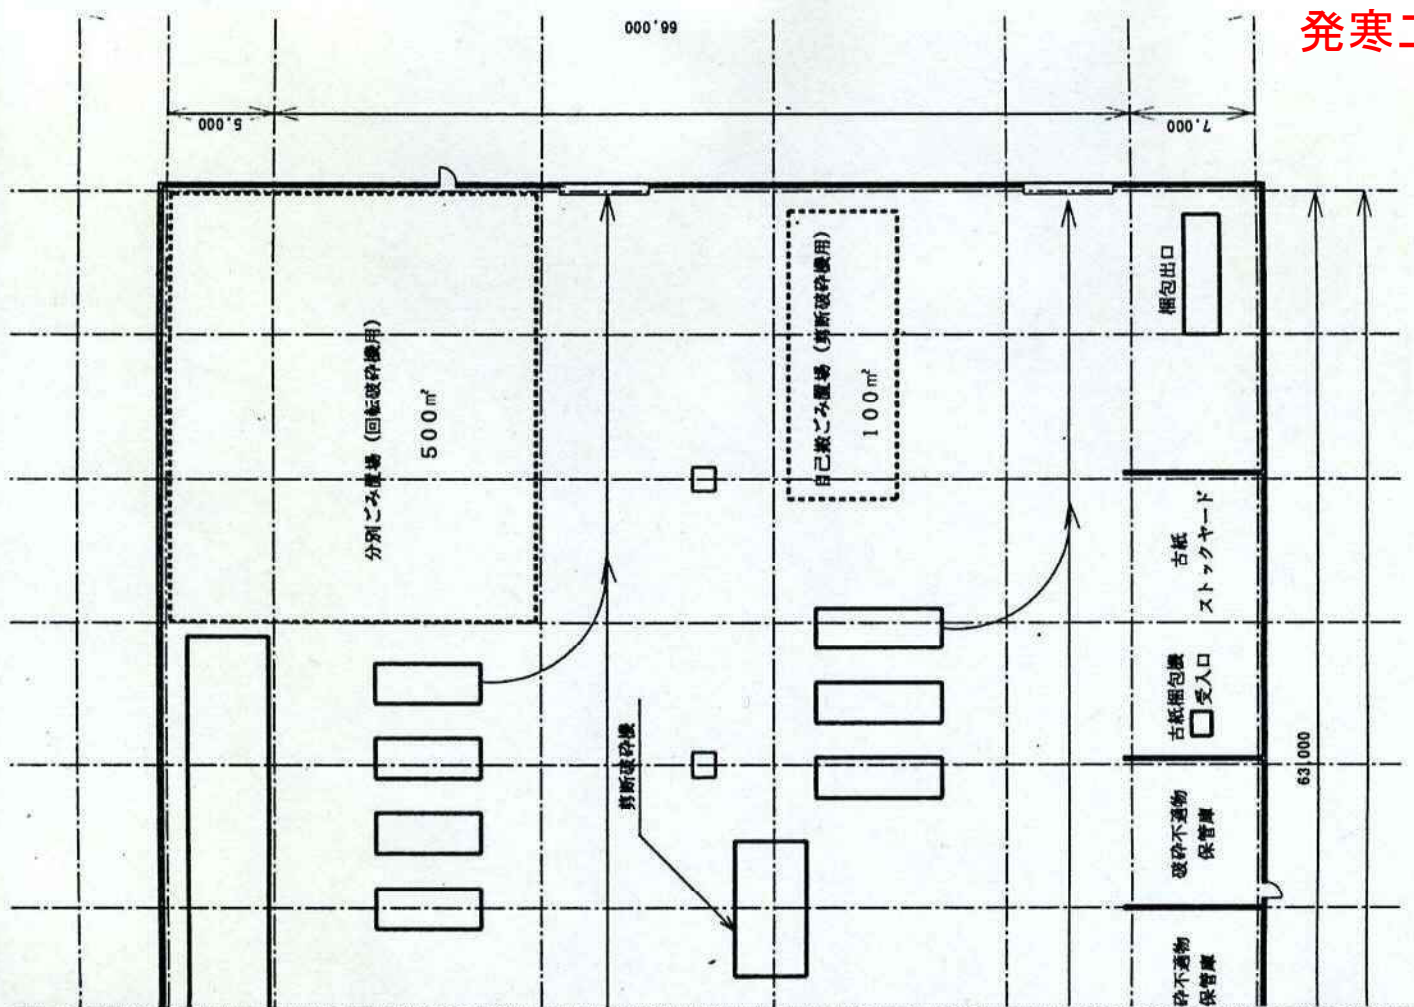


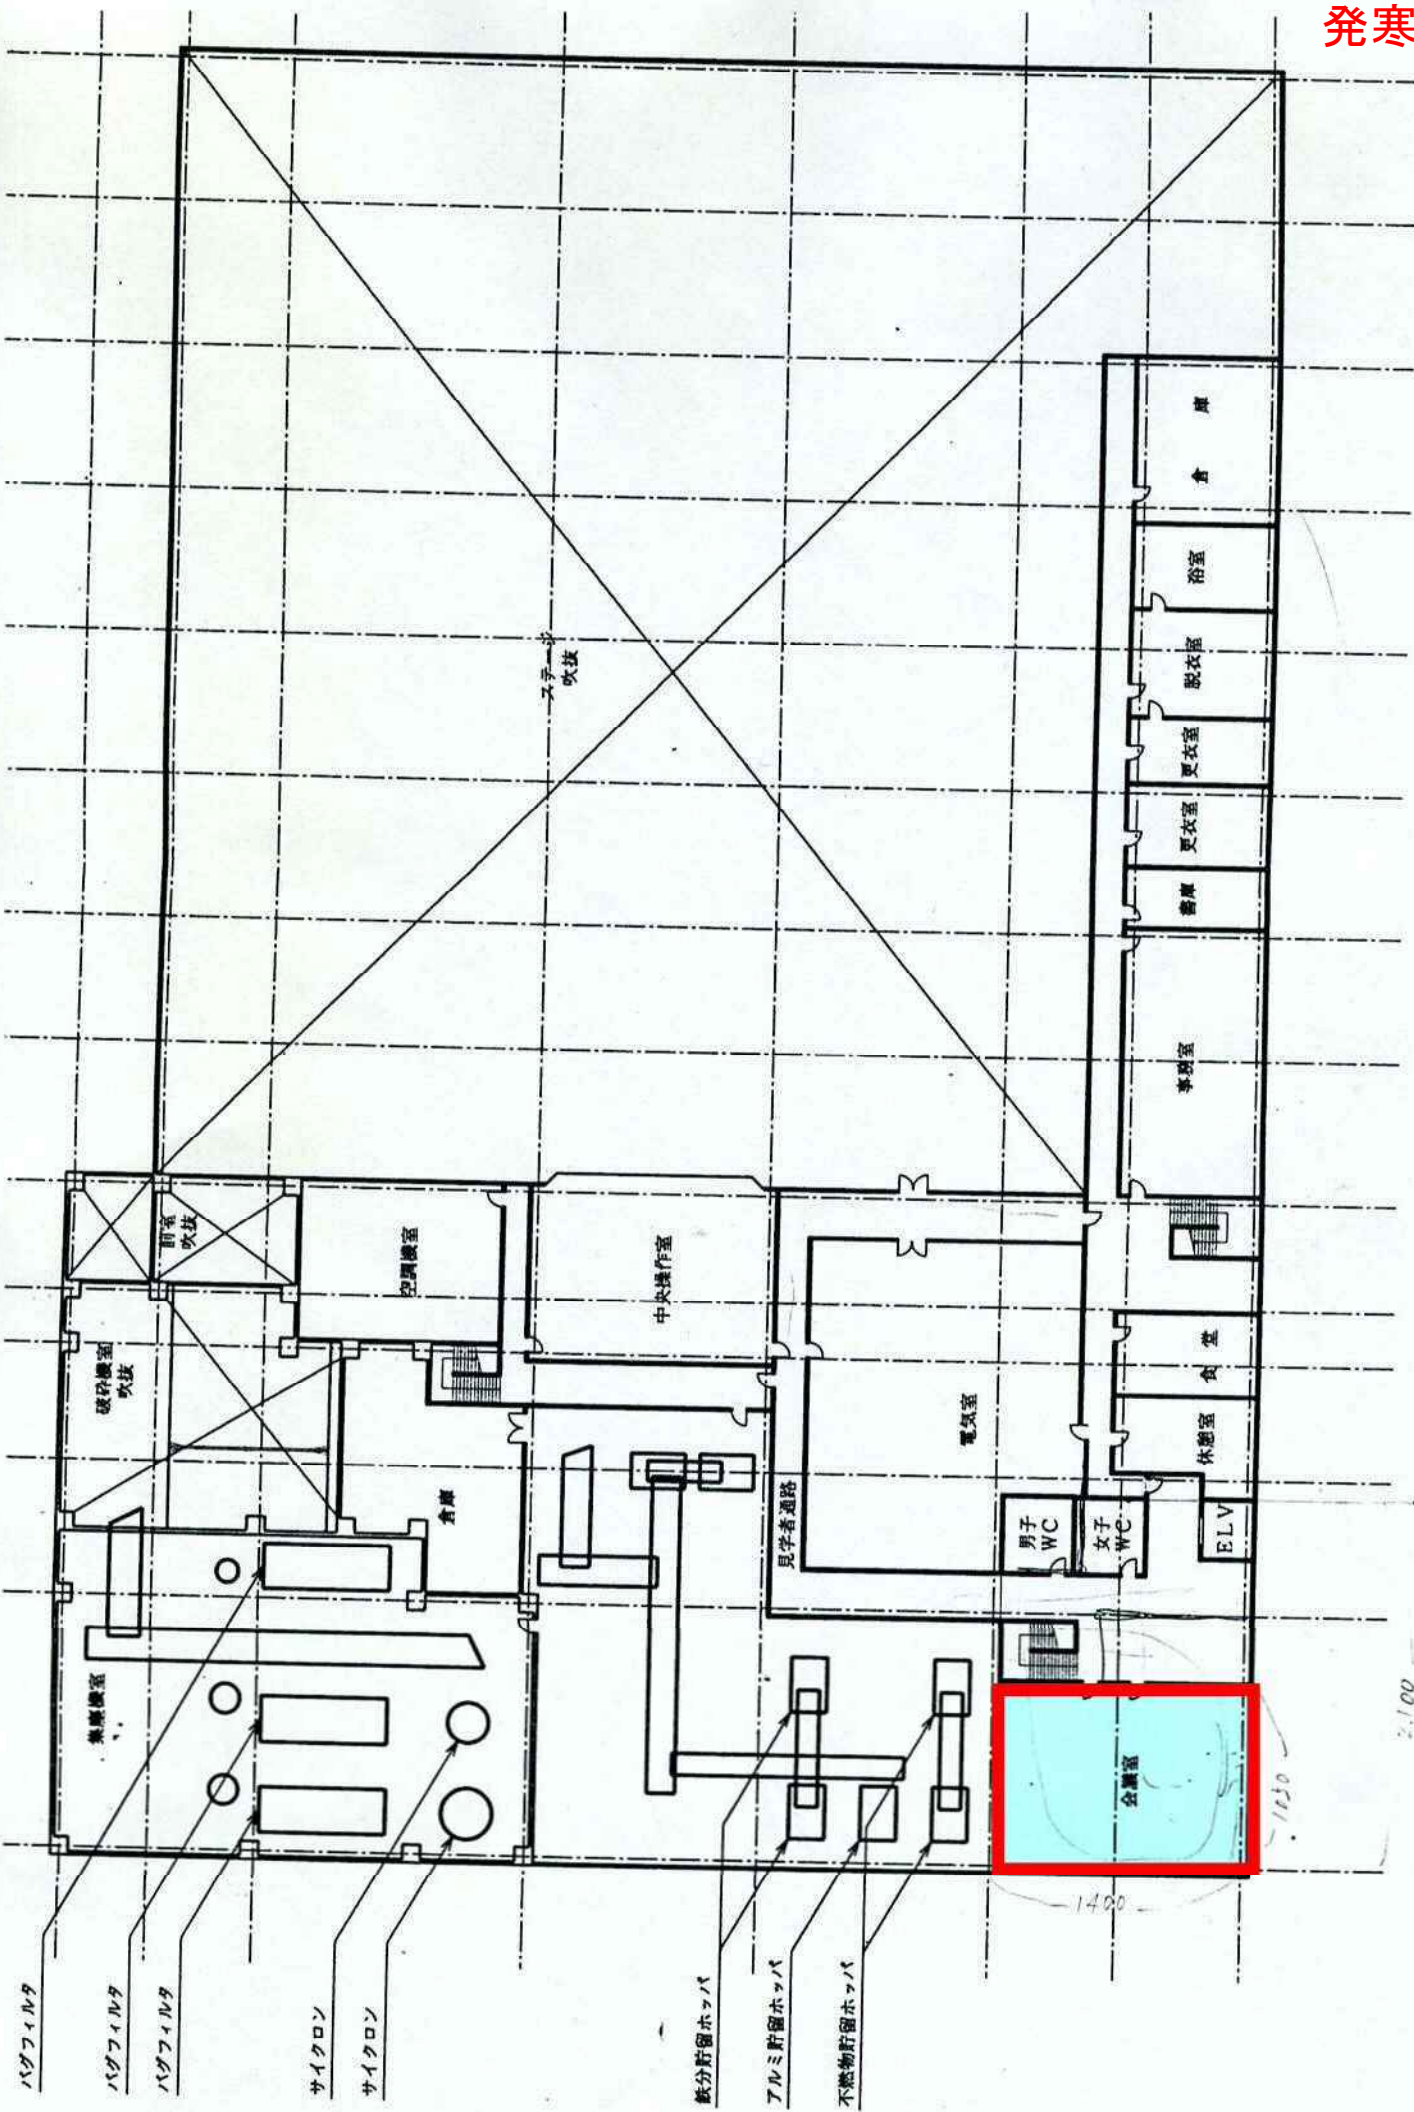

工事場所：発寒清掃工場 敷地内
西区発寒15条14丁目1-1

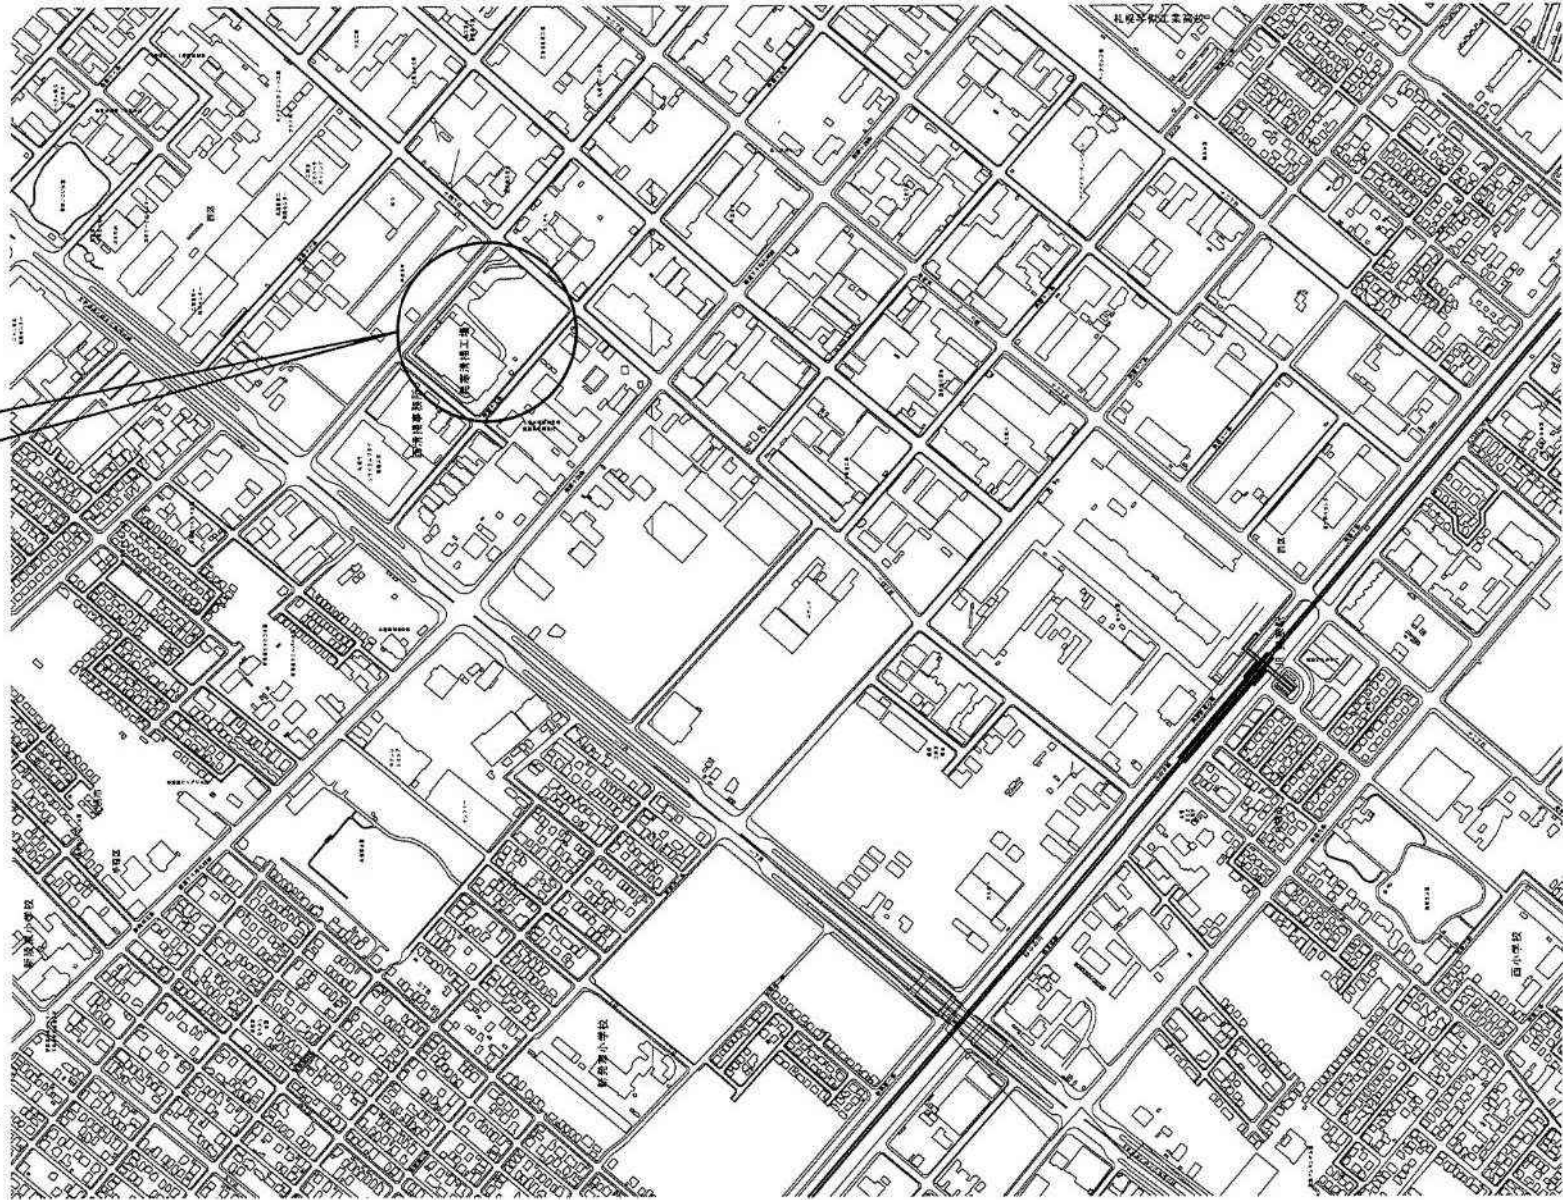


位置図

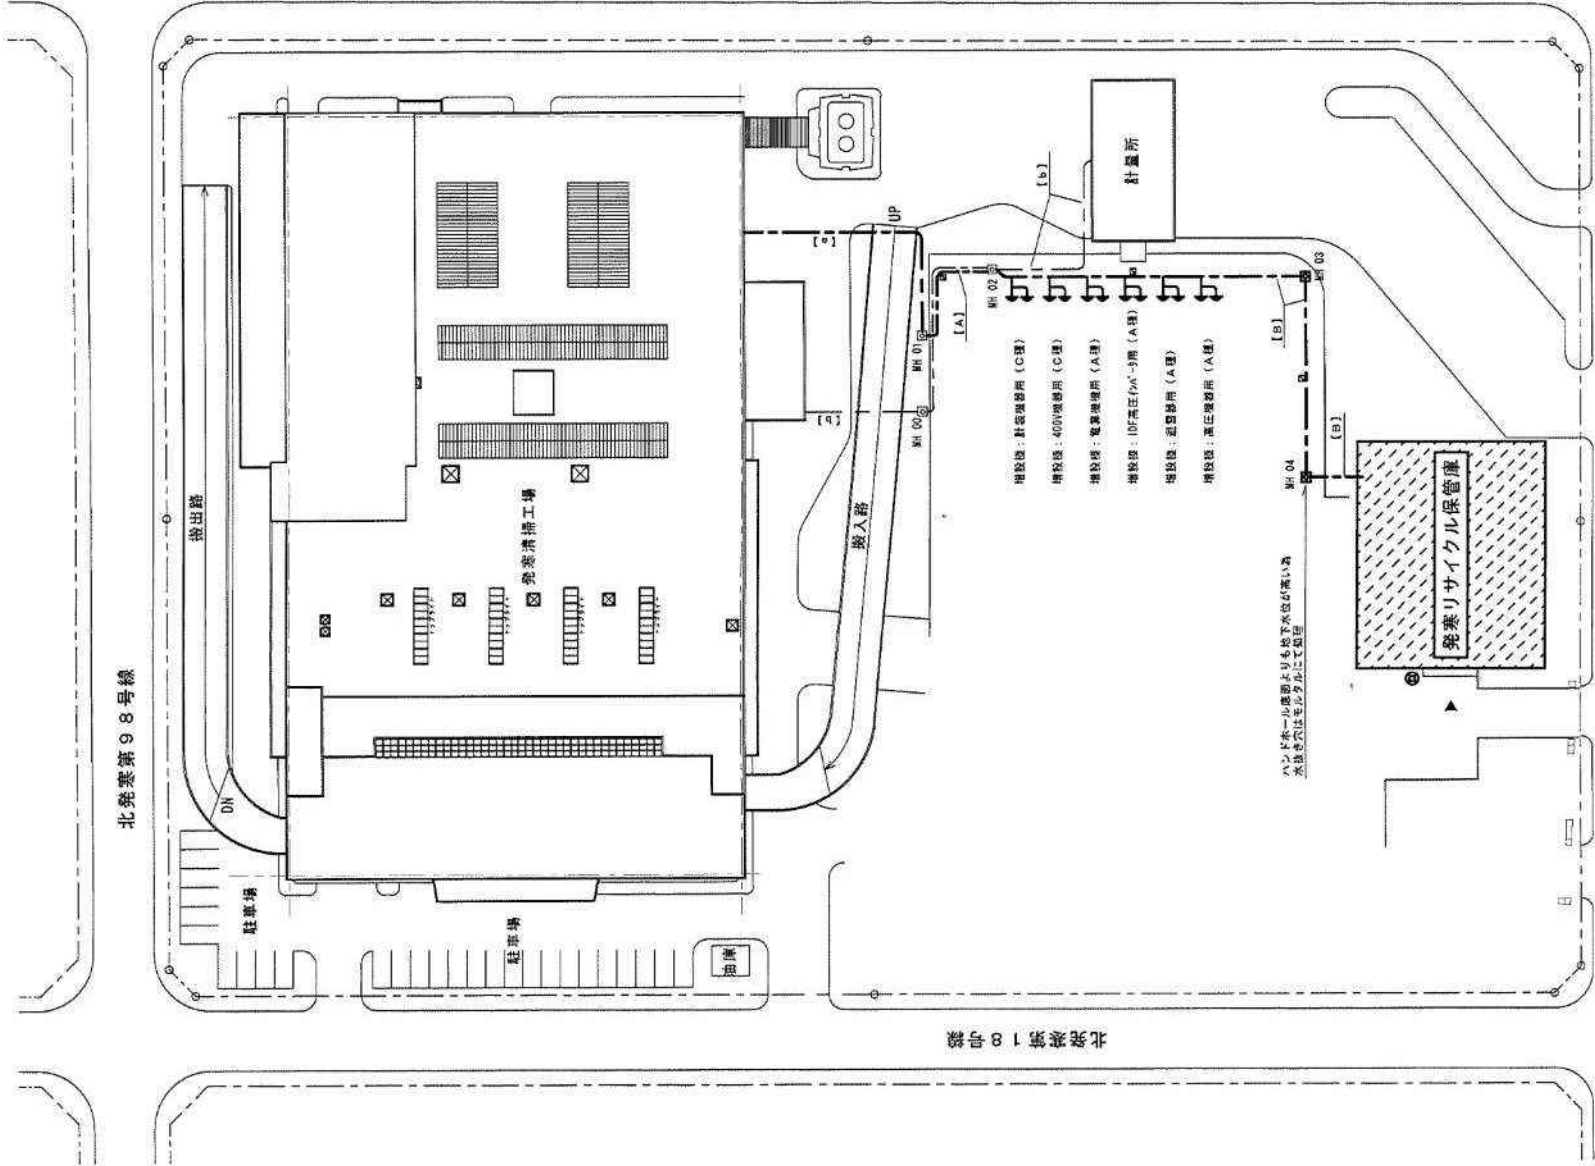

北発寒第18号線

北発寒第14号線

配置図

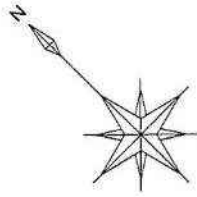








発寒リサイクル保管庫

しゅん功図


工事名		発寒リサイクル保管庫新築電気設備工事	
位置図・配置図		位置図・配置図	
施工業者		株式会社 石山電気商会	
工事		平成22年7月5日 図 1/10	
札幌市都市局建築部		札幌市都市局建築部	

発寒リサイクル保管庫

しゅん 功 図	
図面名称	平面図
図工票	株式会社 石山電気商会 電灯・コンセン設備
工 期	樹 木 着 工 平成22年 7 月 5 日 しゅん 功 平成22年11月19日 2 / 10
札幌市都市局建築部	

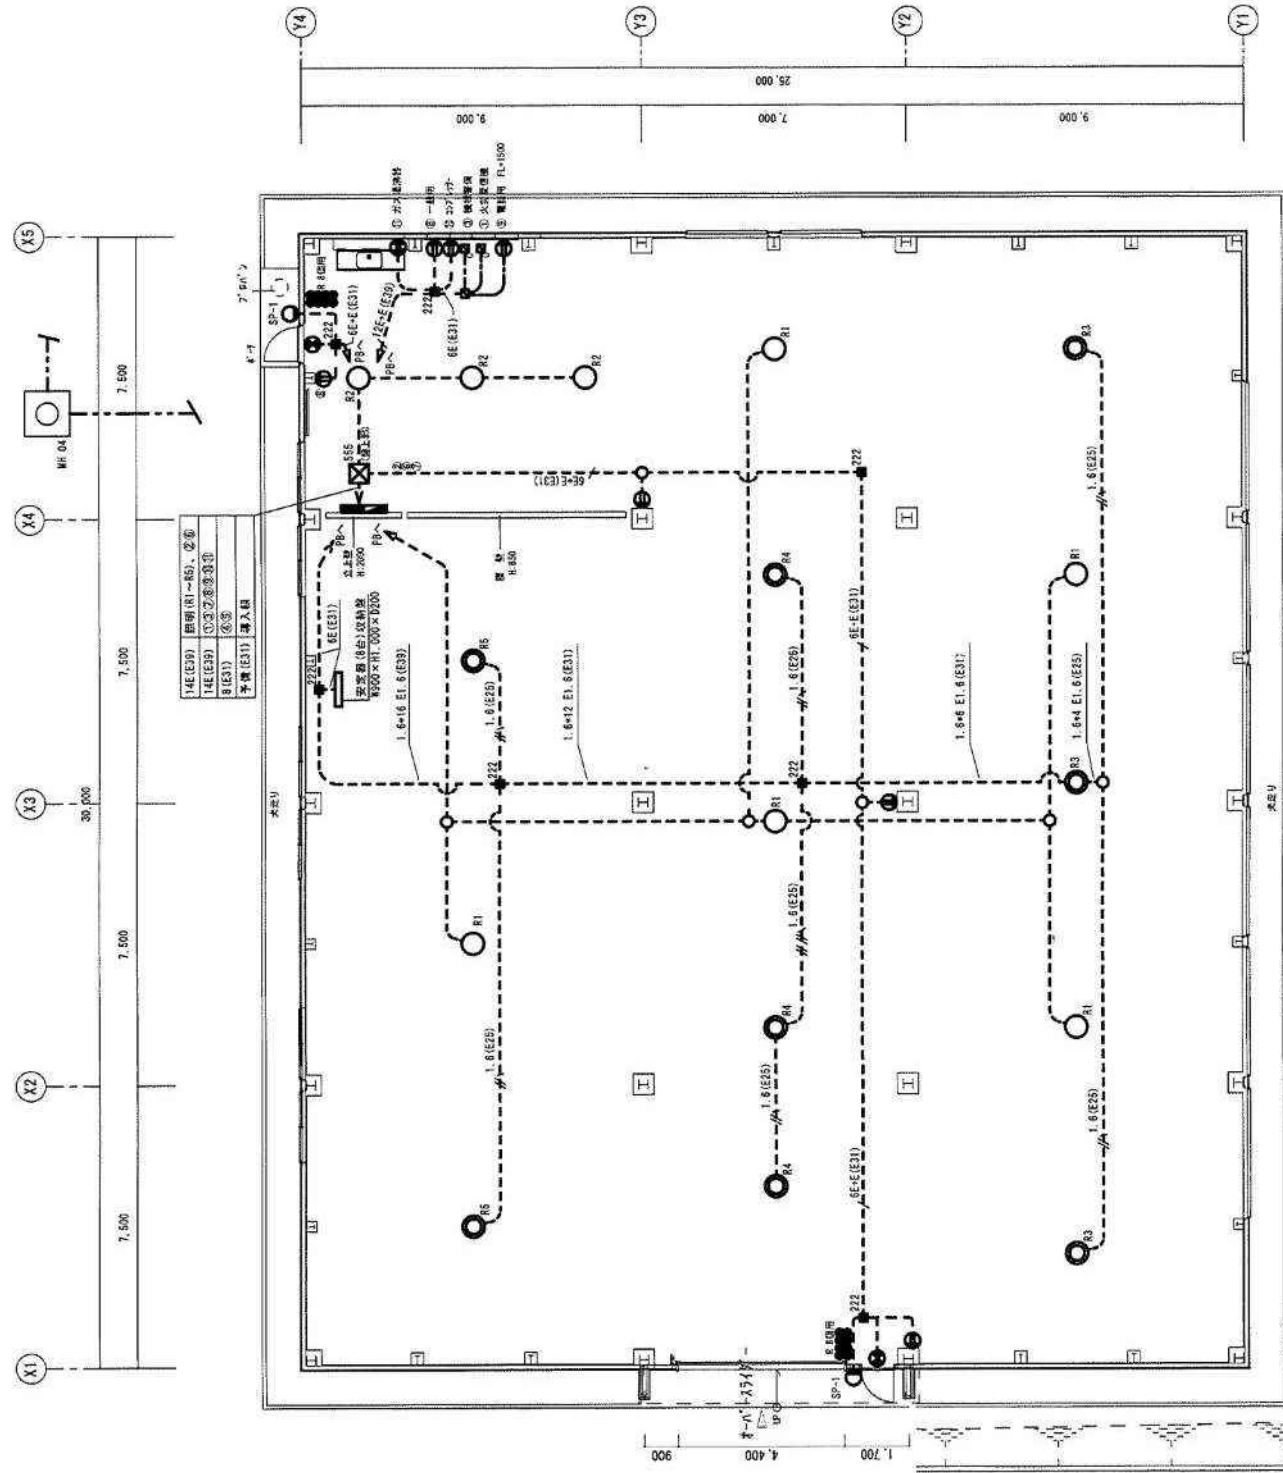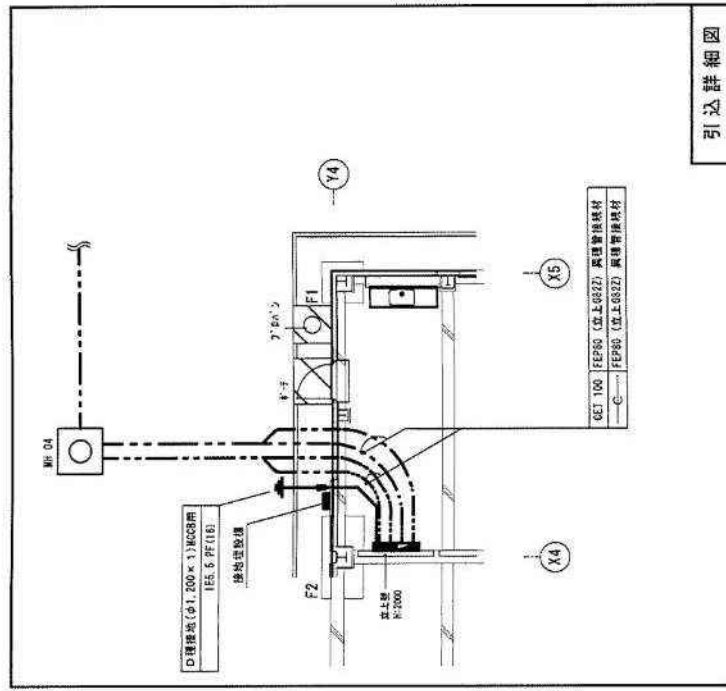[illegible]

	照度器具	無電圧ランプ 240W	
	照度器具	セラミックタタルハライド(160W)	
	受光器 (8台) 卓形型 (既設置)		
	照明器具 SP-1		
	遮熱口防露ばね(貸付)(C型) SH-F防露ふち		
	リセコンスイッチ	8箇所用	
	壁付コンセント	SP15A 絶縁壁付 ×2	
	換気配管	(消音性能は EM-IE 2.0+2 + EM-IE 2.0 (E18))	
	貯水タンク(US\$5)内配置		
	換気扇設置		
	算出ボックス	丸型	
	算出ボックス	サビ止	XR1、サイズを示す (222 : 250×200×200)
	ノドLE-E	EM-IE 2.0 □ : 本機を示す(10E-E、EM-IE 2.0+10 + EM-IE 2.0+2)	
	ノドLE 2.0	□ : 本機を示す(10E : EM-IE 2.0+10 + EM-IE 2.0)	
	アウトレットボックス 樹脂製		
	アウトレットボックス 鋼板製	セパレート付含	
	電話機(E-1)(標準仕様)	国内製 壁掛け	R200×H、600×D=050
	動力機(E-1)(標準仕様)	国内製 壁掛け	W100×H、600×D=050
	動力機の二次側負荷(上二相負荷)		

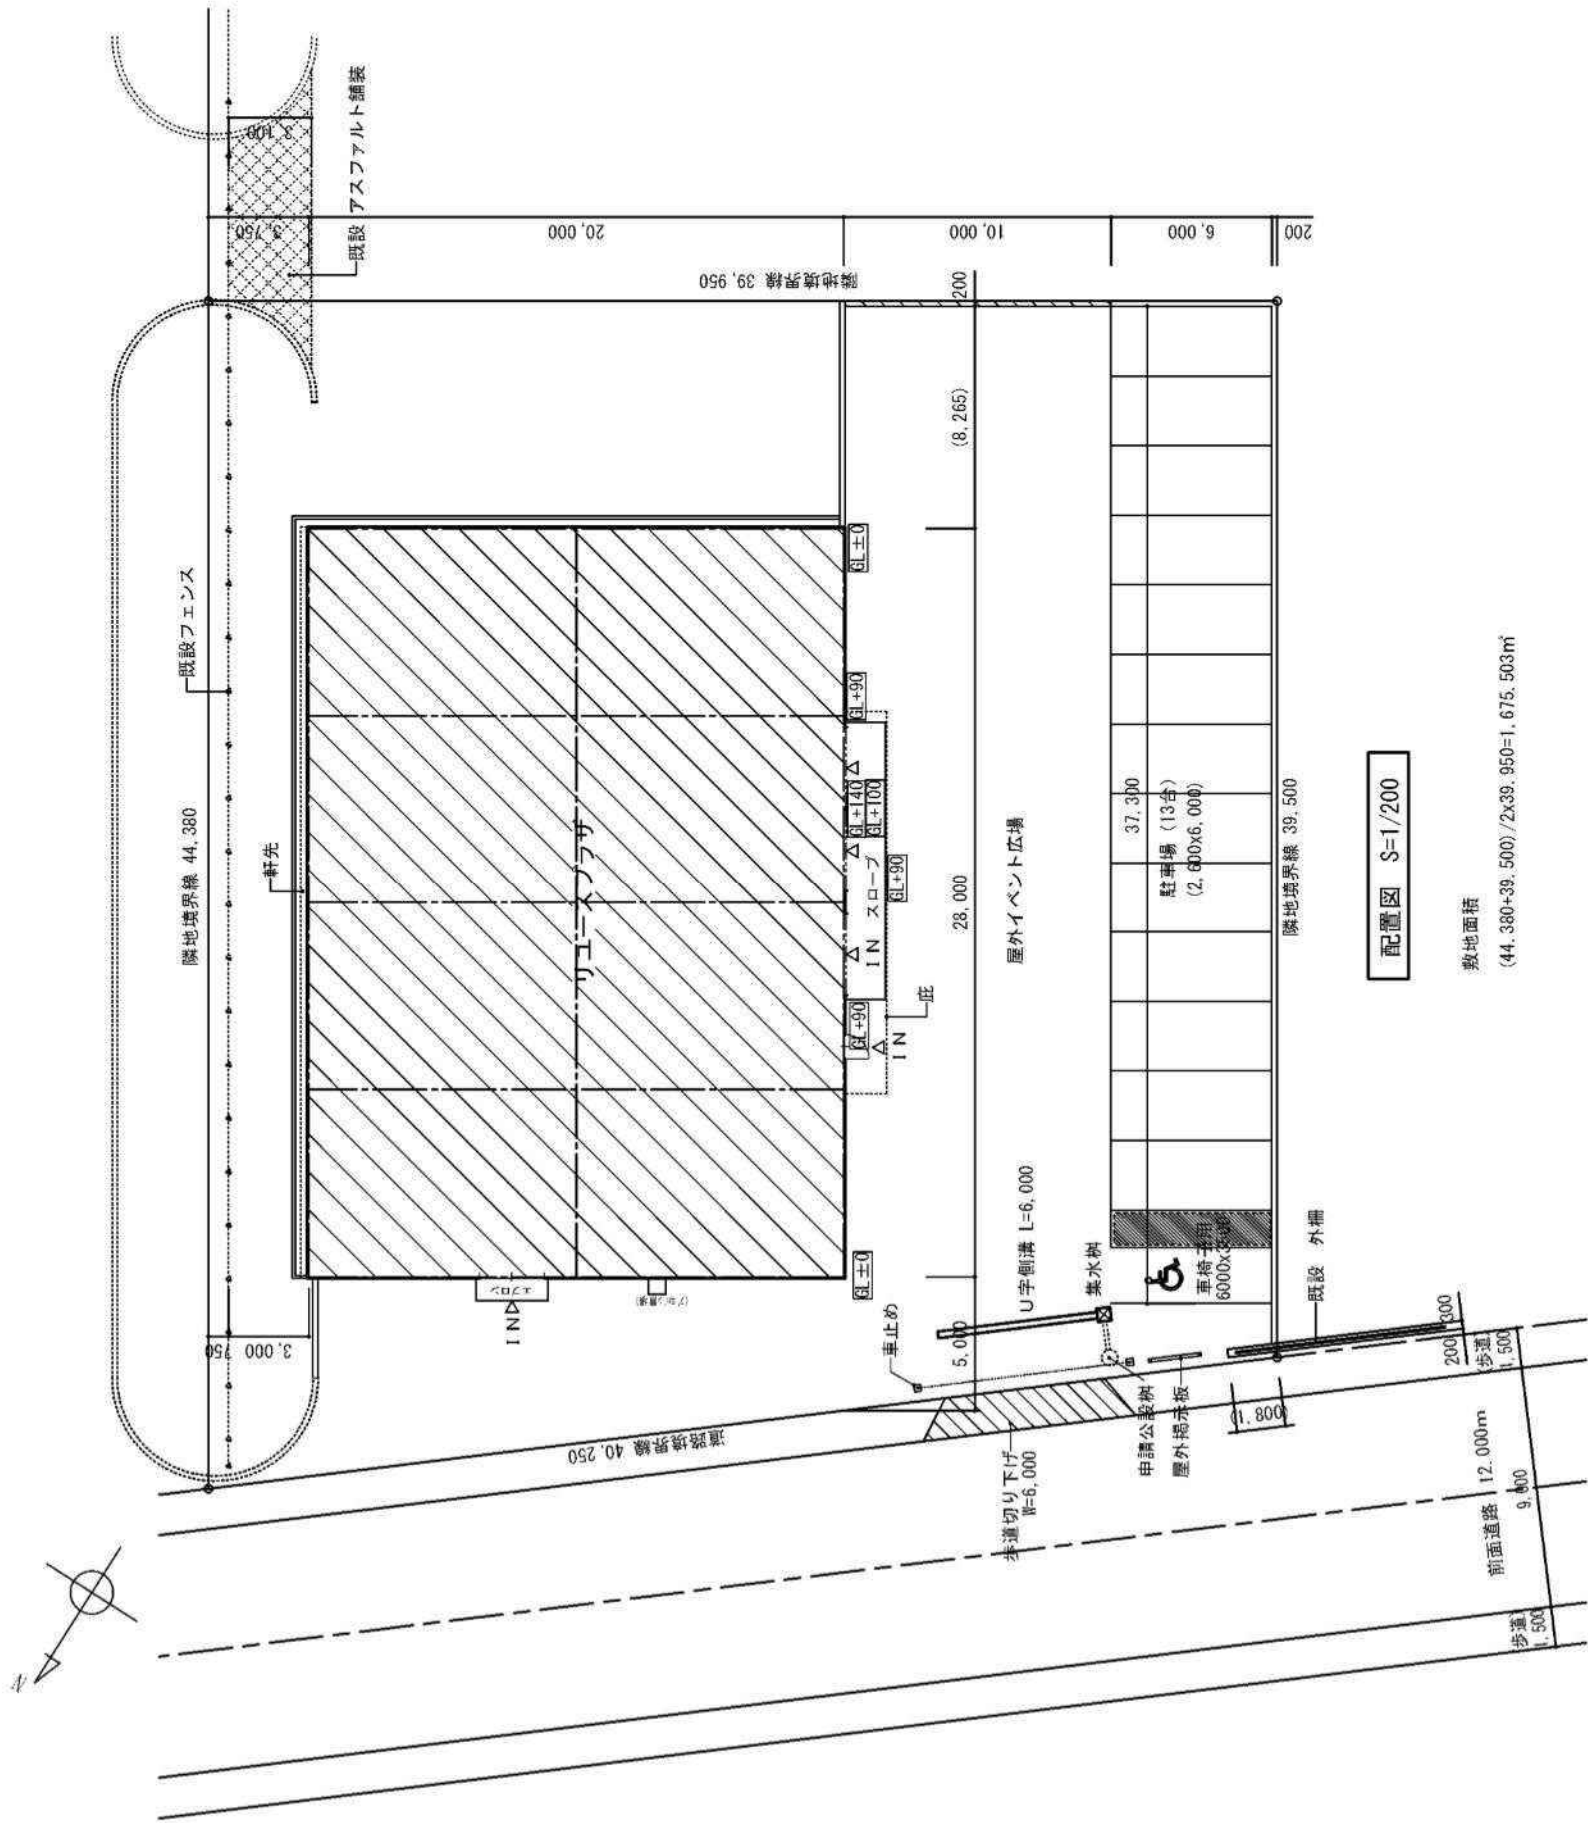

配置図 S=1/200

敷地面積

建設地 札幌市厚別区厚別東3条1丁目1番地



案内図

図面番号	A-08										図面名	案内図・配置図	
年	月	日	工事名称	2008	・	・	まちづくり交付金事業	リユースプラザ新築工事	尺	図面名	1 / 200	田上建設制作事務所	札幌市厚別区厚別東3条1丁目1番地	1:200	田上建設制作事務所	札幌市厚別区厚別東3条1丁目1番地	1:200	


□ 建築概要

建 設 地	札幌市厚別区厚別東 3 条 1 丁 1 番地		
用途地域	準工業地域		
防火指定	法 22 条 区域	そ の 他 の 指 定	33m 高度地区
法定建ぺい率	60%		
法定容積率	200%		
敷地面積	1, 675, 503㎡		
前面道路	北側12. 000m		
建築面積	568, 760㎡	建 ぺ い 率	33. 945 %
延床面積	560, 000㎡	容 積 率	33. 422 %
構造・規模	鉄骨造 平屋建		
駐車台数	1 3 台＋身障者用 1 台		

□ 面積積表

建築面積	㊶	+	㊷	=	560.000	+	8.760	=	568.760 m ²
延床面積	㊶								
展示室	①	-	④	=	420.000	-	4.410	-	3.150 = 412.440 m ²
事務室	②								
工 房	③								
便所(女) (身障)	④								
便所(男)	⑤								
㊶	28.000	x	20.000	= 560.000 m ²					
①	21.000	x	20.000	= 420.000 m ²					
②	7.000	x	7.000	= 49.000 m ²					
③	7.000	x	13.000	= 91.000 m ²					
④	2.100	x	2.100	= 4.410 m ²					
⑤	2.100	x	1.500	= 3.150 m ²					
⑥	14.600	x	0.600	= 8.760 m ²					

図 積 求 ☐

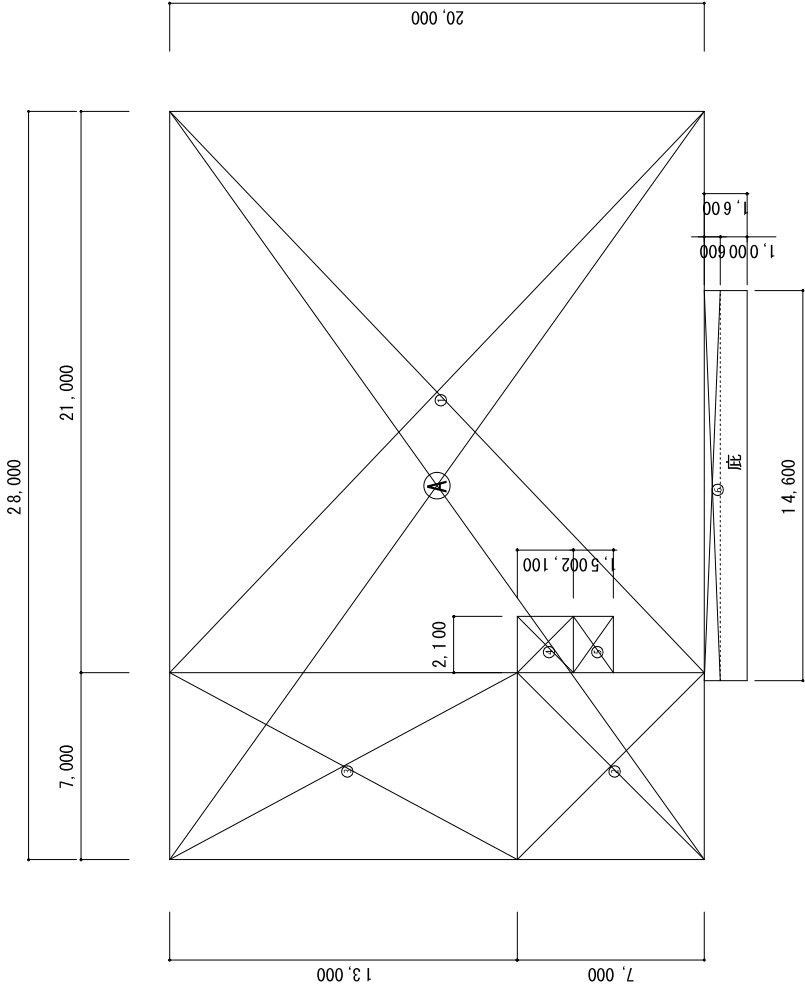


□ 外部仕上表


屋 根	丸馳折版Ⅰ型 カラーガルバリウム鋼板 t=0.8 (屋根30分耐火構造) 発砲ウレタン吹き付け t=15、勾配 3／100	外部建具	アルミ既製品 (シルバー)、スチール製軽量シャッター
庇	丸馳折版Ⅰ型 カラーガルバリウム鋼板 t=0.8 (屋根30分耐火構造)、勾配 3／100	外部金物	アルミタラップ (既製品)、アルミタラップ (煙突受)、屋外掲示板
外 壁	カラーガルバリウム鋼板 t=0.35 (ｽｽﾞﾝﾄﾞﾙ)、防湿紙張り (透湿・防水)、木毛板 t=15	館 名 板	ステンレス箱文字 (300㍓) 「厚別リユースブラザ」、(取り付けポルト受け C=100×50×20×1.6 L=550 @450)
腰 壁	コンクリート打放し、複層塗材 E	断 熱	天 井 : グラスウール t=200 16kg/m ³ 、ポリエチレンフィルム t=0.15 (事務室、工房、便所) (フローインク)
スロープ エブロン	コンクリートコテ押え		壁 : グラスウール t=100 16kg/m ³ 、ポリエチレンフィルム t=0.15 {事務室、工房→一部壁部} {便所、展示室→断熱壁部} {家具展示→外壁部はガラスパネルのみ}
屋外イベント広場	アスファルト舗装 アスコン t=30+30・切込砕石 t=200		土間下 : F P 板 t=30、ポリエチレンフィルム t=0.15
駐 車 場	アスファルト舗装、アスコン t=30+30・切込砕石 t=200、ライン引き 排水溝、集水桝、車止め (アスファルト判付)		腰部 コンクリート面 : 発砲ウレタン吹付 t=30 (事務室、工房)
犬 走 り	洗い砂利敷、P C縁石 100×120×600		鉄骨部 : ロックウール吹き付け t=25 (梁部 及び × 2 通り柱→事務室、工房 側)
			屋 根 : 発砲ウレタン吹き付け t=15 (折板)

□ 内部仕上表


室名	床		巾木			壁		天井		天井高	備考
	仕上	塗装	仕上	塗装	H	仕上	塗装	仕上	塗装		
家具展示	コンクリートコテ押え		コンクリート打放し（目地分れ） （一部 塩ビ見切り）	防露塗装	100	腰壁：コンクリート打放し 上部：ガラスブロック t=25 一部 PB t=15、9.5 鉄部現し	防露塗装 WEP（準不燃） 錆止め塗装	折板：発砲ポリウレタン吹付けt=15			スラブ廻り壁：けい酸カルシウム板 t=6.0
事務室	ビニール床シート t=2.5		ソフト巾木（一部 塩ビ見切り）		100	PB t=9.5下地 ビニールクロス貼 一部：PB t=15下地 ビニールクロス貼		化粧石膏ボード t=9.5	2.400	吊戸棚、窓名札、カチンローリング [設備工事：流し台]	化粧スラット板 t=4.0
工房	コンクリートコテ押え		ソフト巾木（一部 塩ビ見切り）		100	PB t=9.5 一部：PB t=15	WEP（準不燃）	化粧石膏ボード t=9.5	2.700	カチンローリング、窓名札（軽電防止防災ビニールカーテン：別途） [設備工事：流し台]	化粧スラット板 t=5.0
便所（女） （身障者用）	ビニール床シート t=2.5		ソフト巾木（塩ビ見切り）		100	耐水PB t=9.5下地 ビニールクロス貼 一部：耐水PB t=15下地 ビニールクロス貼		化粧石膏ボード t=9.5	2.400	手摺、ピンサウ [設備工事：鏡]	
便所（男）	ビニール床シート t=2.5		ソフト巾木（塩ビ見切り）		100	耐水PB t=9.5下地 ビニールクロス貼 一部：耐水PB t=15下地 ビニールクロス貼		化粧石膏ボード t=9.5	2.400	ピンサウ [設備工事：鏡]	

						縮		尺
						縮		尺
						縮		尺
冊						概要表・面積表・仕上表		

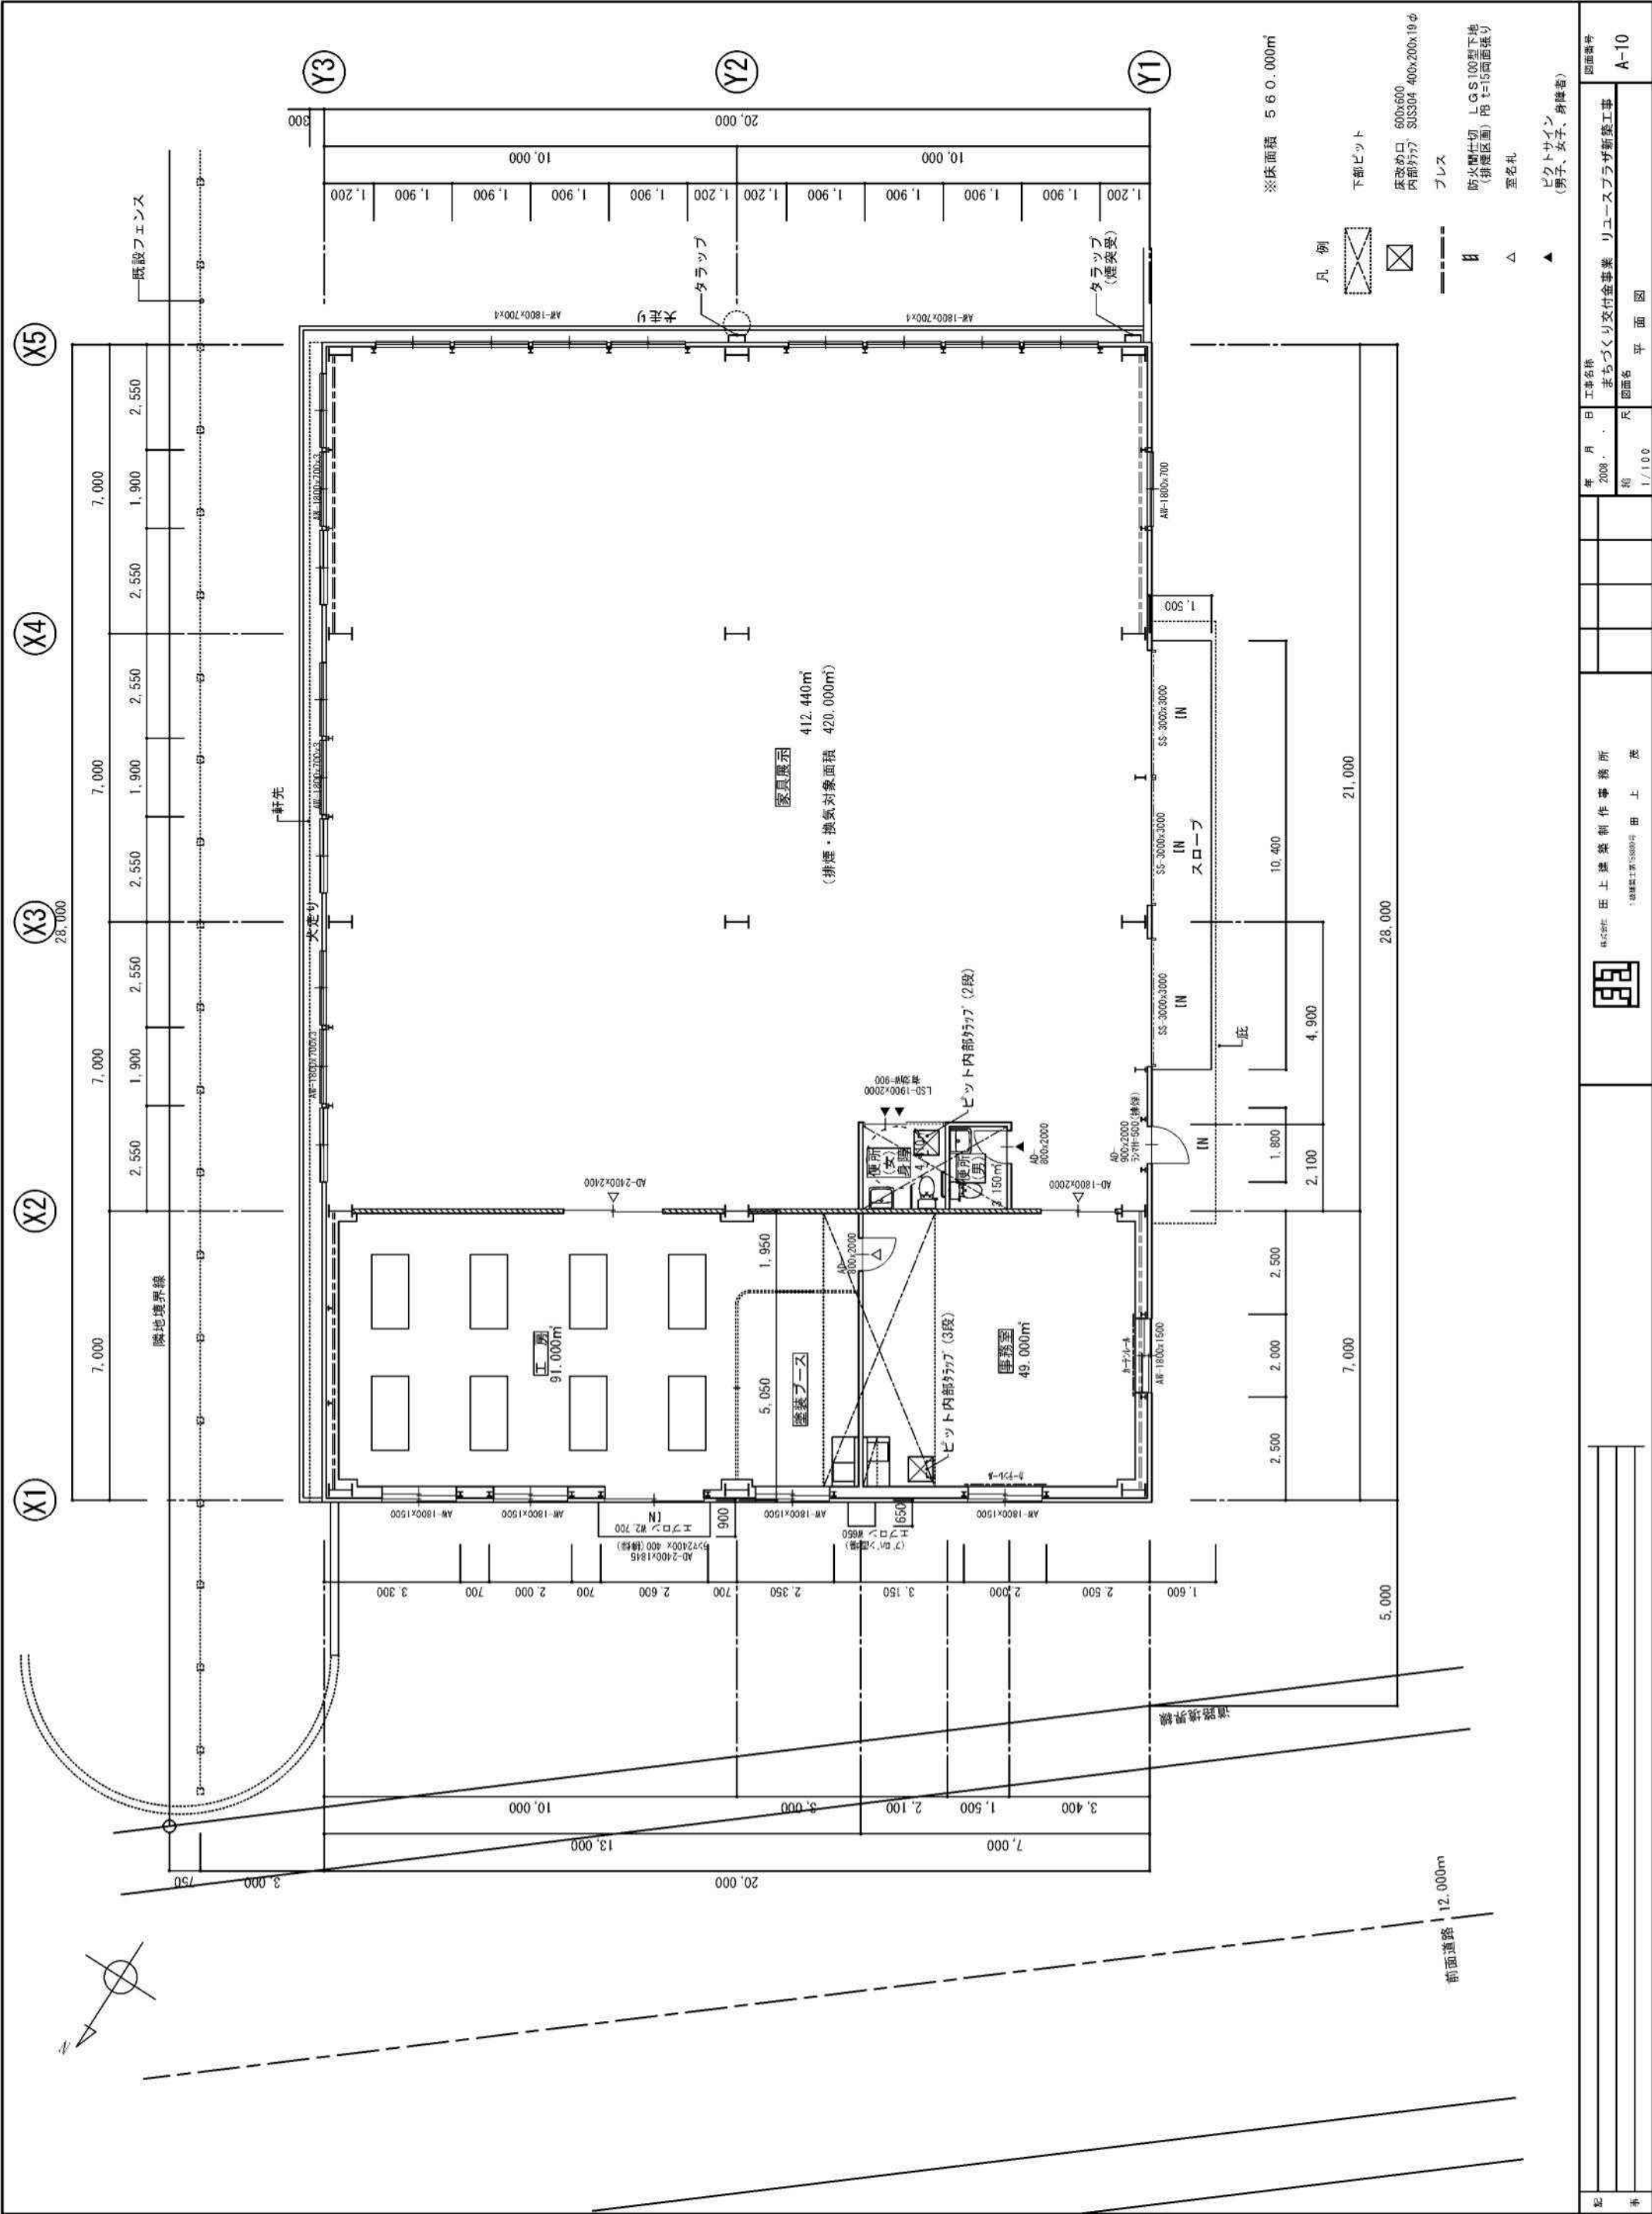


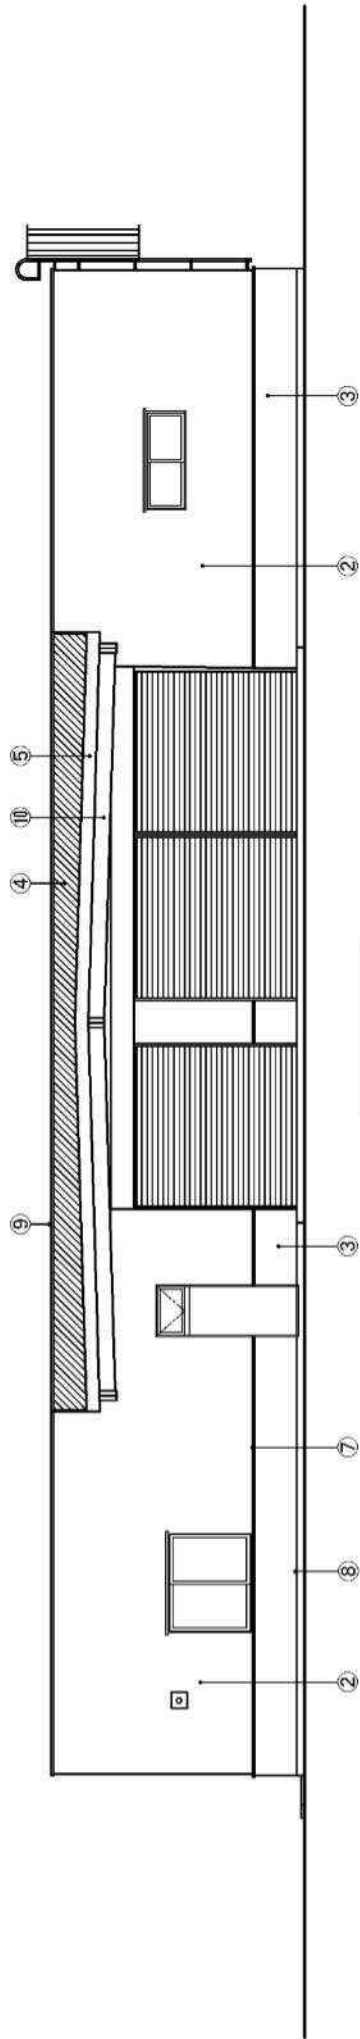


西立面图

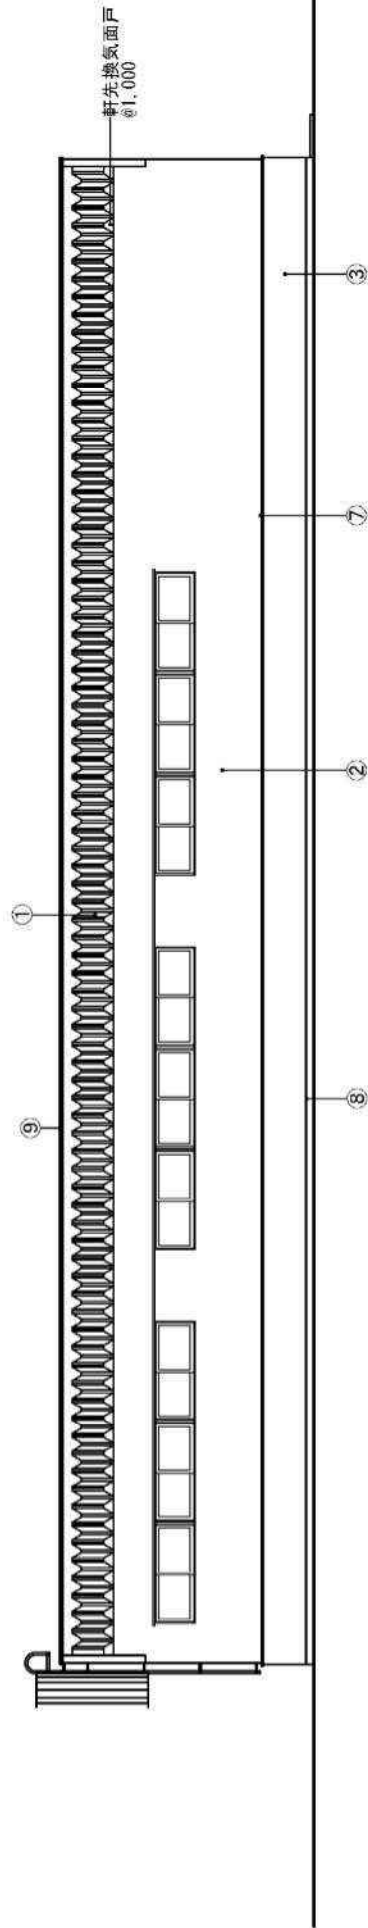

東立面圖

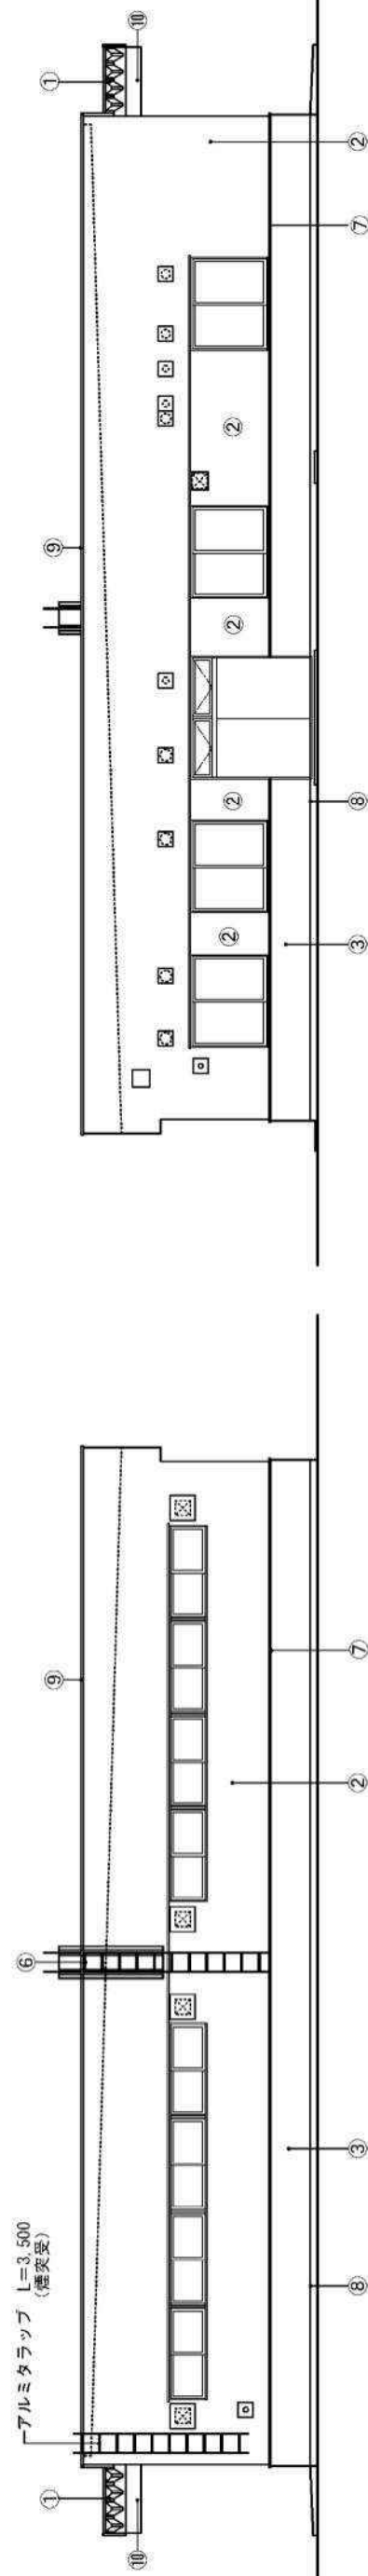

南立面图

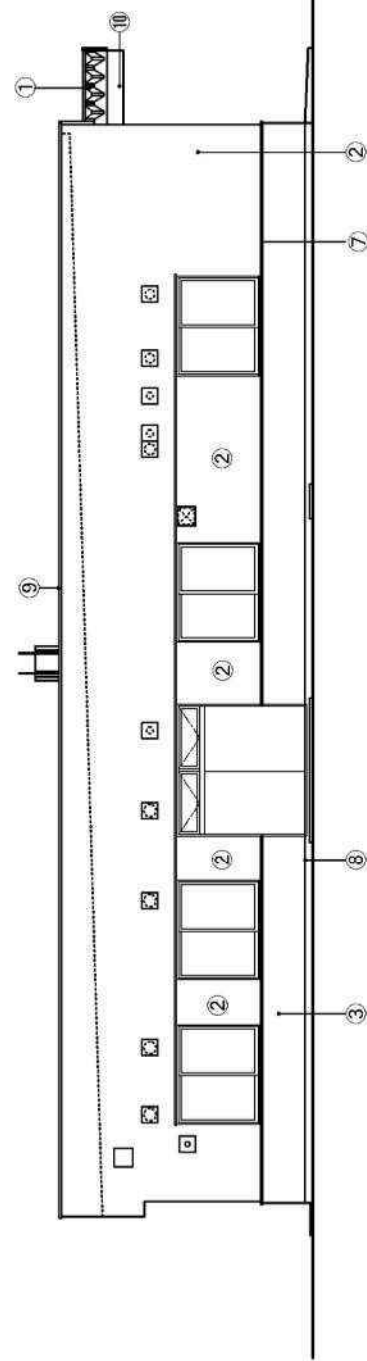

北立面图

①	丸船折版 I 型 カラー銅板 t=0.8	⑤	裏包み カラー銅板 t=0.8 (既製品)	⑨	笠木 カラー銅板 t=0.4	図面番号 A-11			
③	コンクリート打放し、複層塗材 E	⑦	腰水切り 7/16 (既製品) W=55	⑬	セルフード			ストープ給排気	
④	カラー銅板 t=0.35 下地 木毛板 t=15+25	⑧	打継目地 10×15	⑭	換気扇				電気ボックス受け

