





札幌市白石区東米里100番地84号

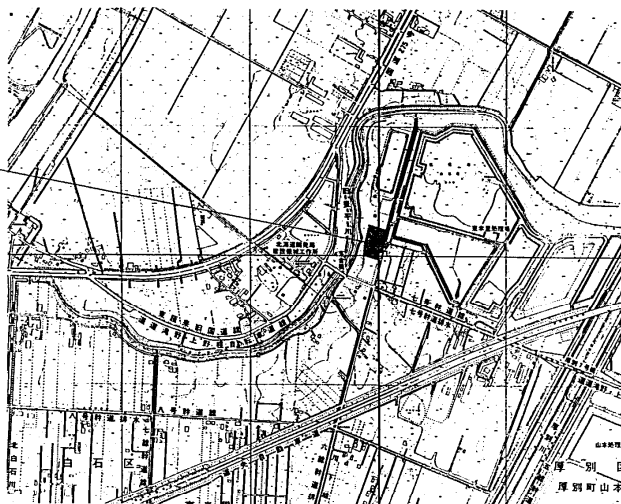


付添図 1:10000

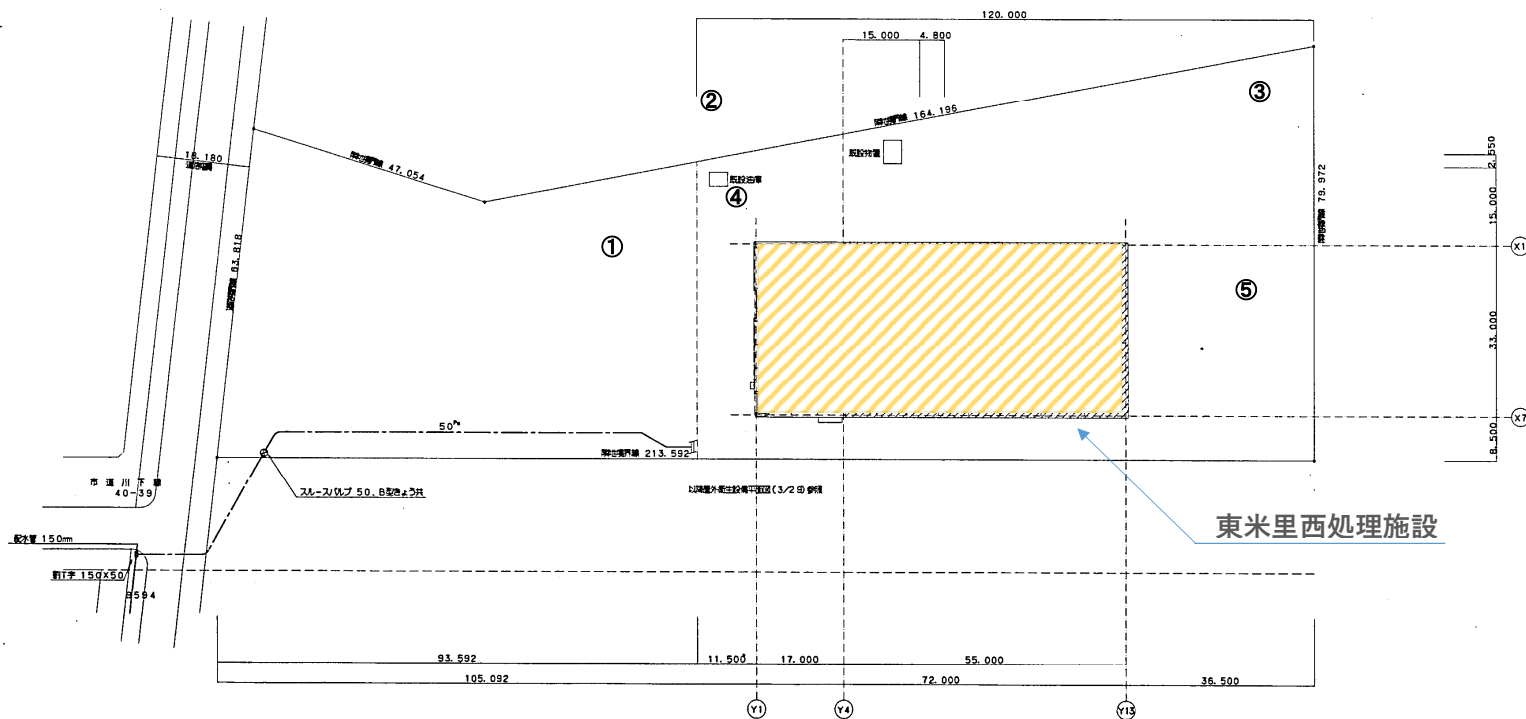

東米里西処理施設

縮尺 1:500

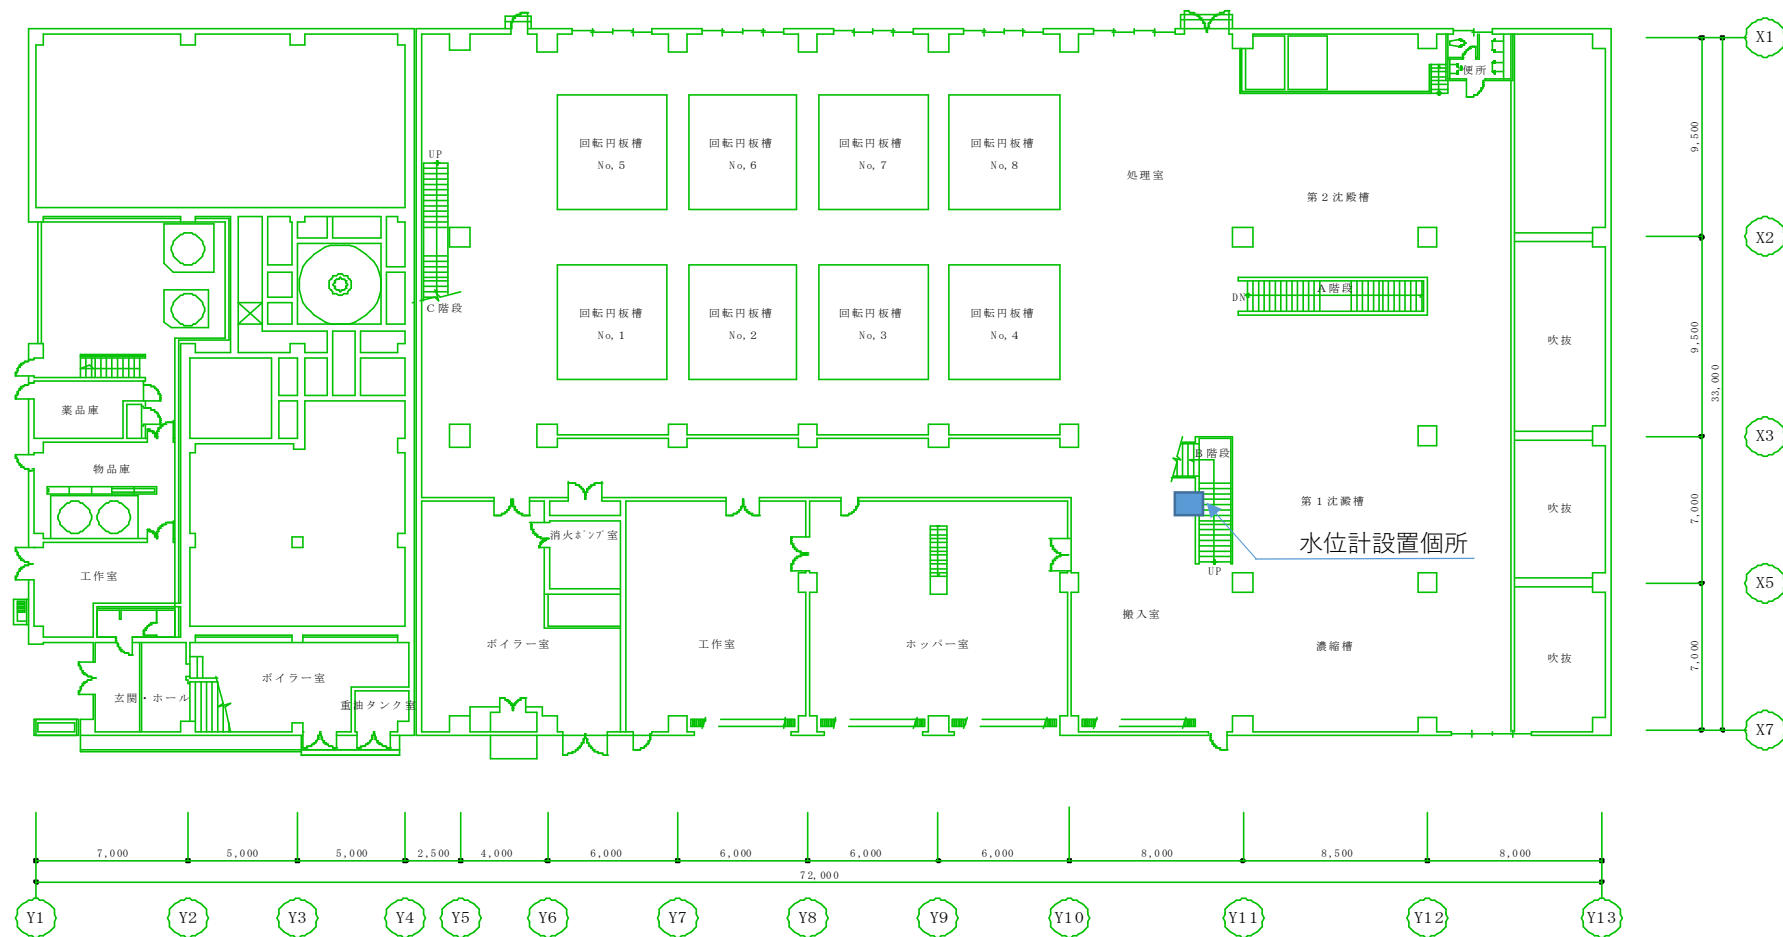

全体 1 階 平面 図

交換機器

