


# 案内図



札幌市手稲区手稲山318番地 札幌市クリーンセンター

## 全体配置図

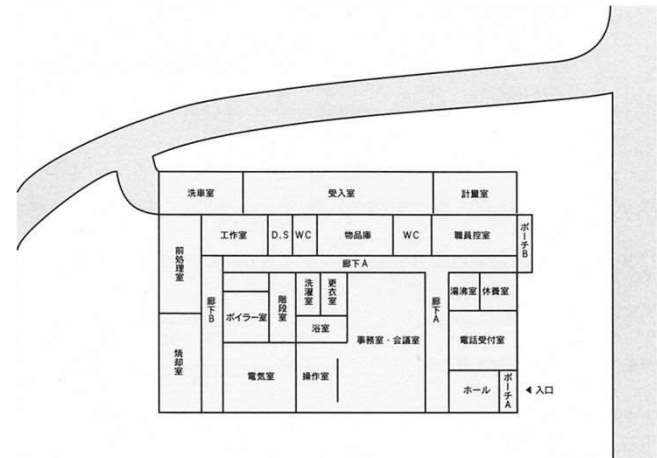


札幌市環境局環境事業部

課 名  
処理場管理事務所

業務名  
図面名

クリーンセンター計装設備整備業務  
案内図・位置図

図番  
1 / 4

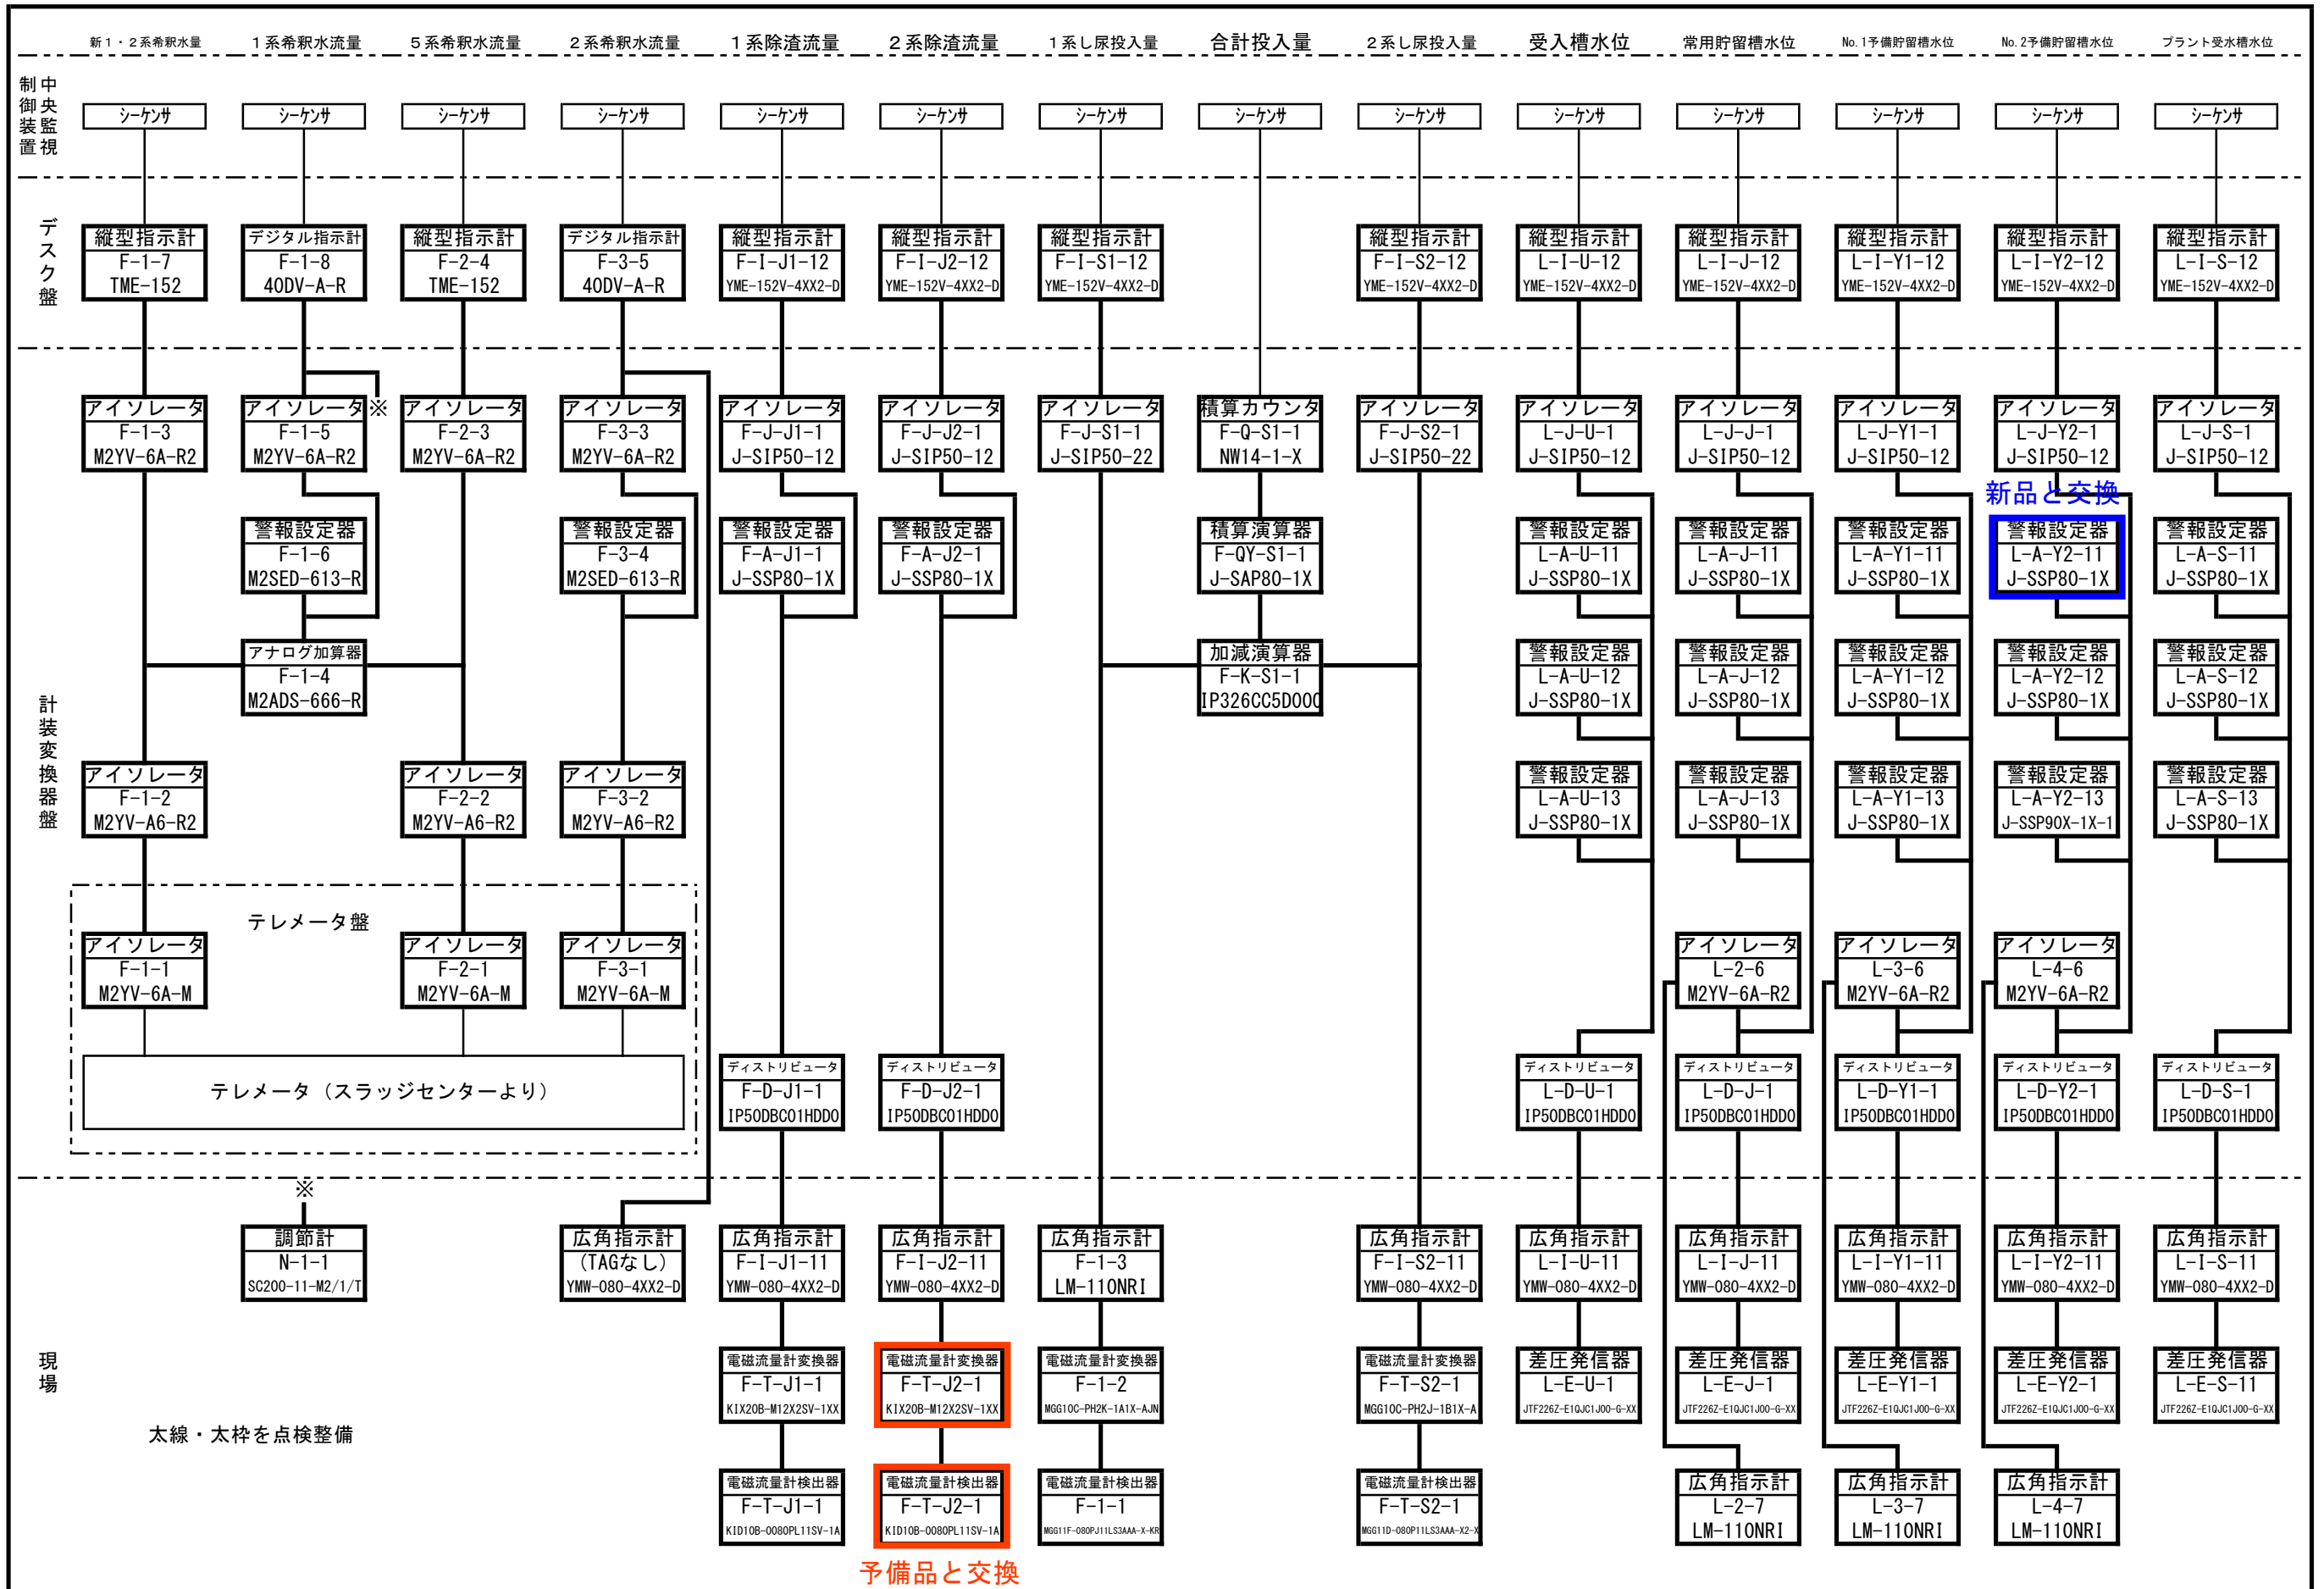

予備品と交換



新品と交換


札幌市環境局環境事業部

課名  
処理場管理事務所

業務名  
クリーンセンター計装設備整備業務  
図面名  
し尿系計装設備フロー図

図番  
2 / 4

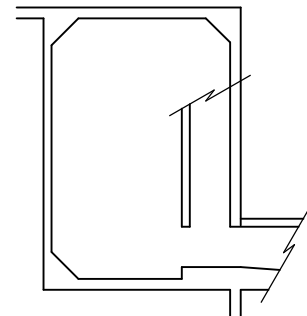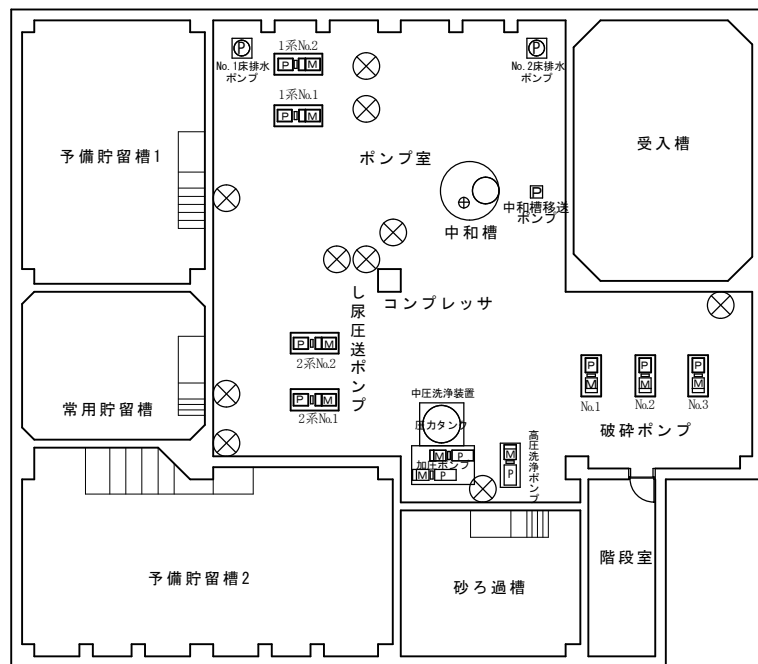

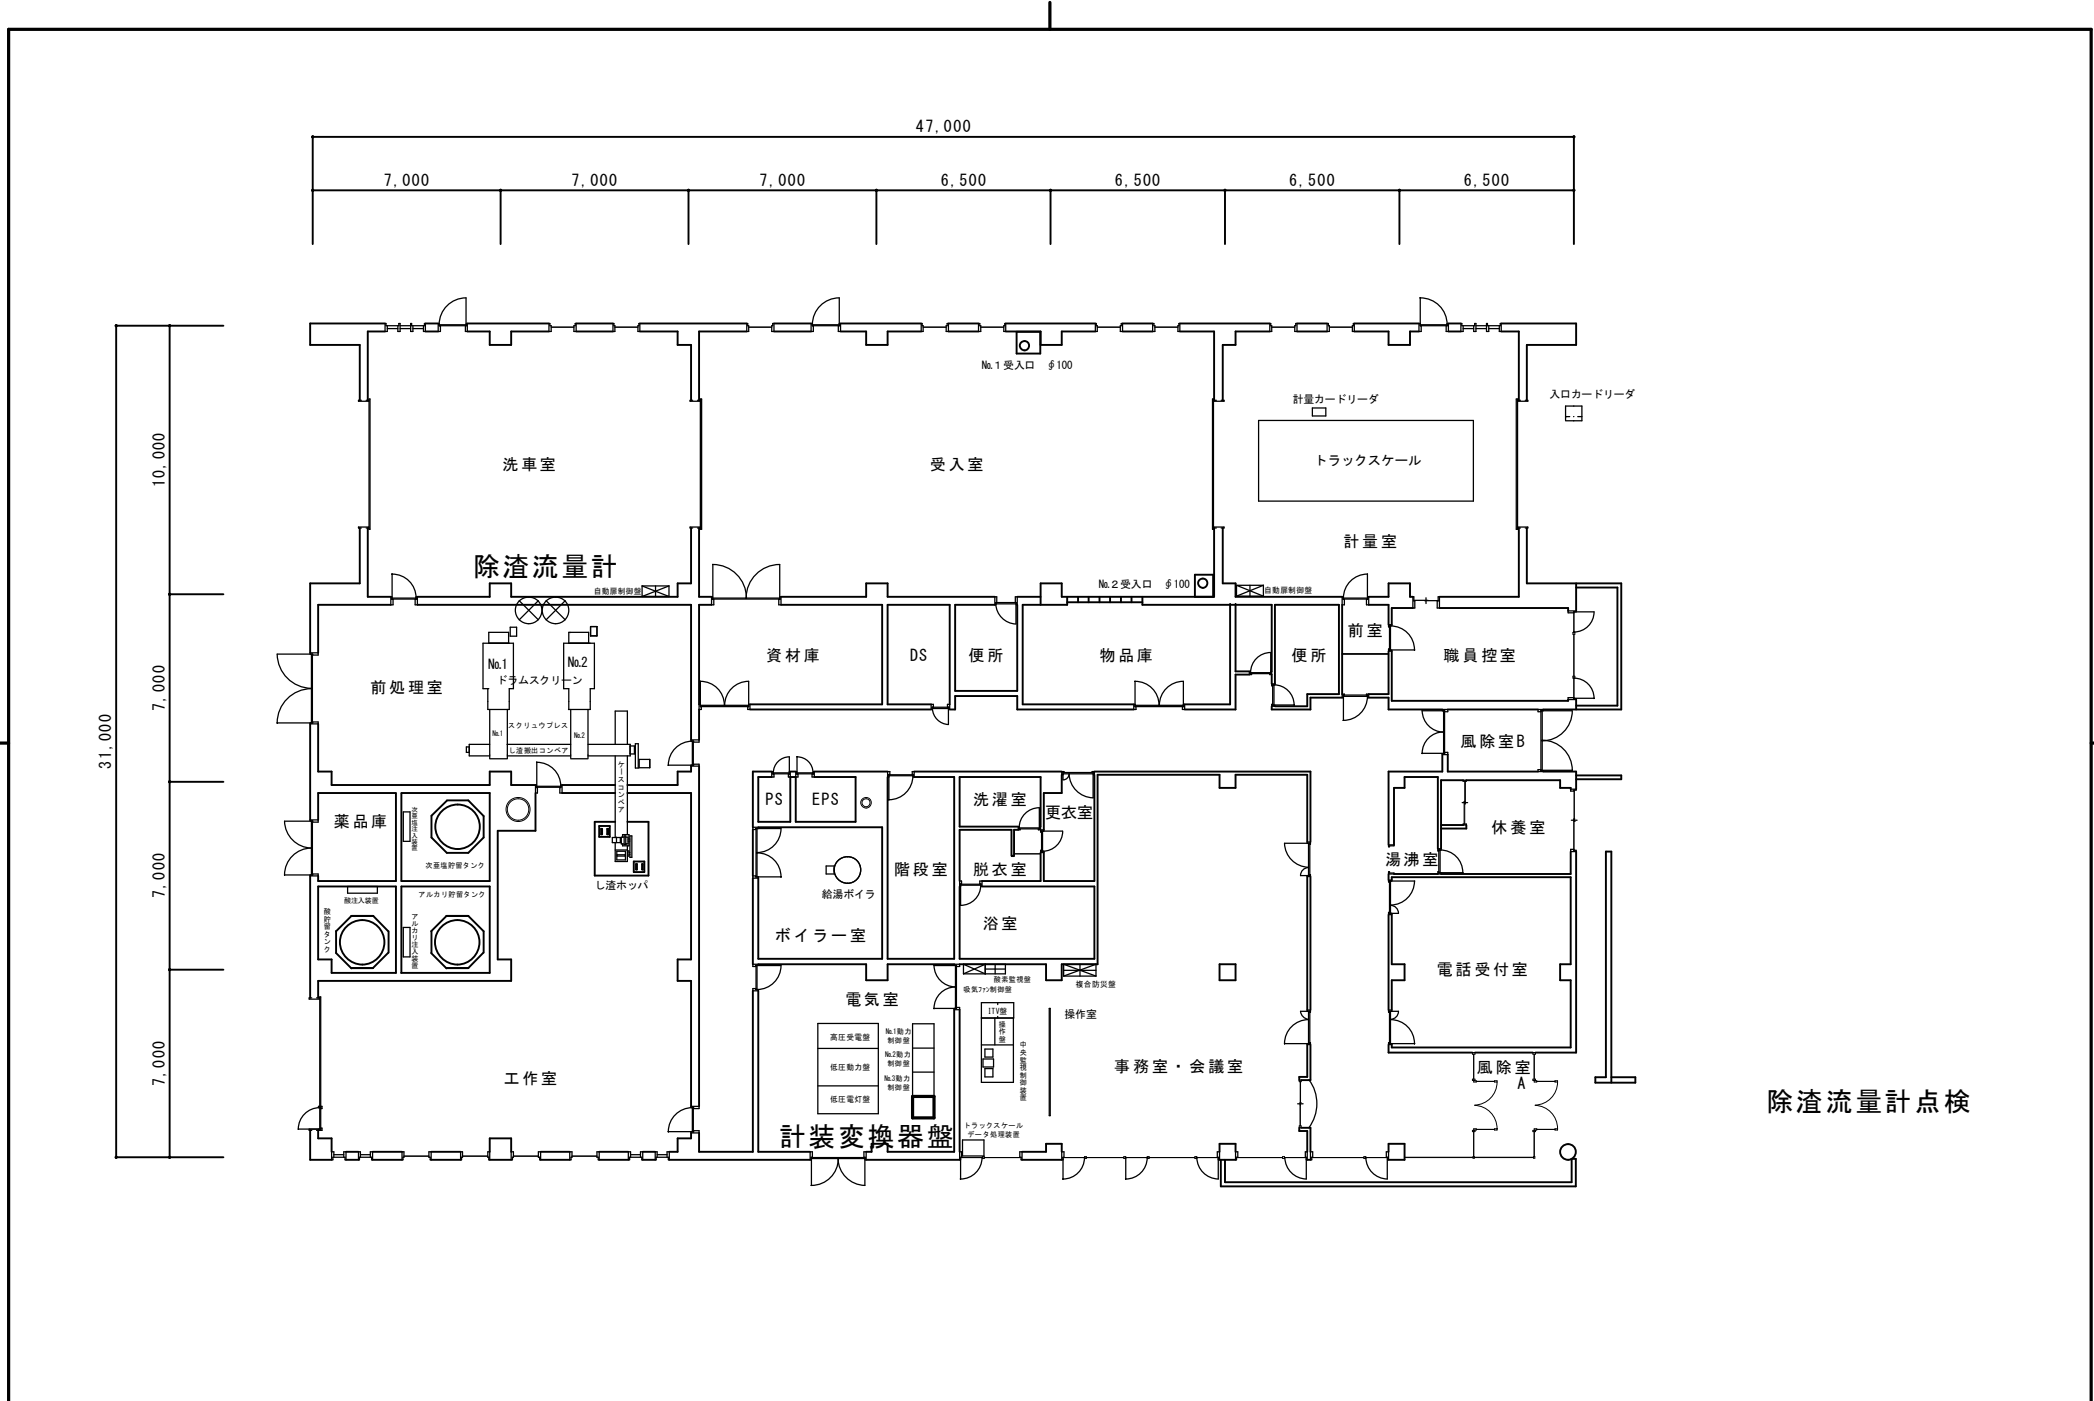

除渣流量计点検