


令和3年度駒岡清掃工場4分析計点検整備業務図面

[illegible]



駒岡清掃工場 札幌市南区真駒内602番地


駒岡清掃工場位置図 1 : 1 2 0 0 0

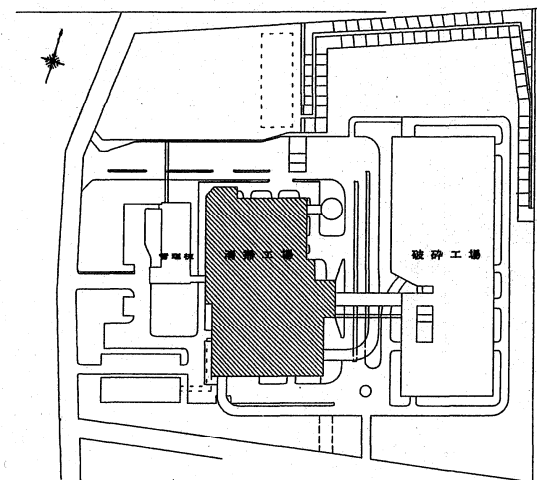

駒岡清掃工場配置図 1 : 3 0 0 0

(図-1)


承	認	調	査	設	計	駒岡清掃工場 4分析計点検整備業務 工場位置図・配置図
令和	年	月	日			
札幌市駒岡清掃工場						

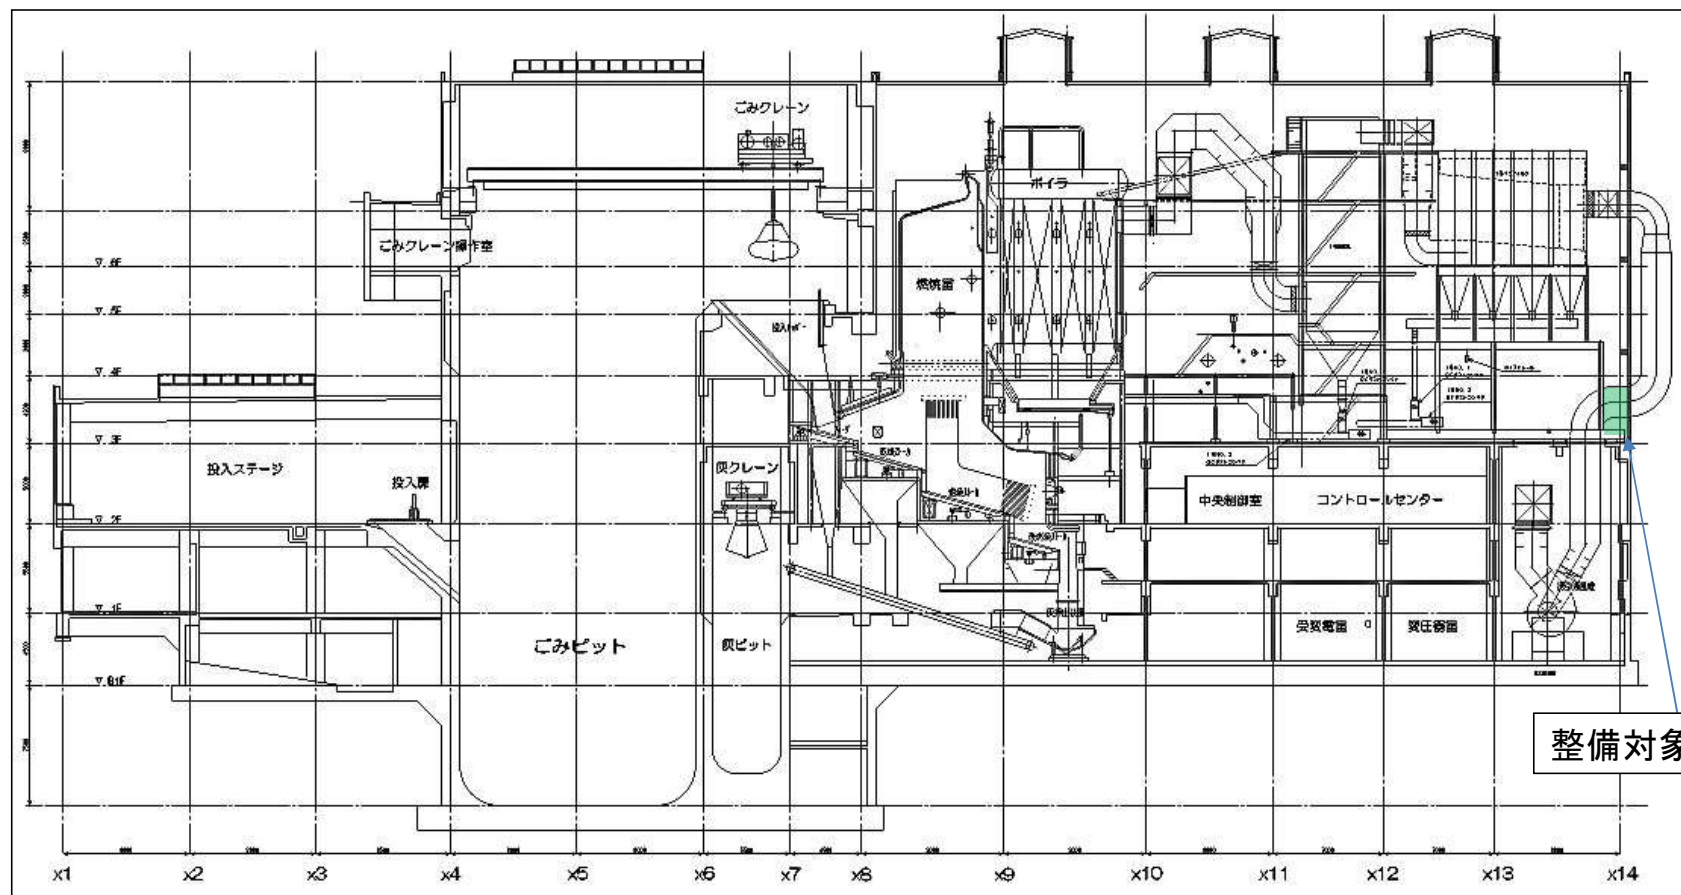

対象範囲の詳細は別図による


(図-2)

承認		調査	設計	駒岡清掃工場 4分析計点検整備業務
令和 年 月 日				
札幌市駒岡清掃工場				工場棟断面図

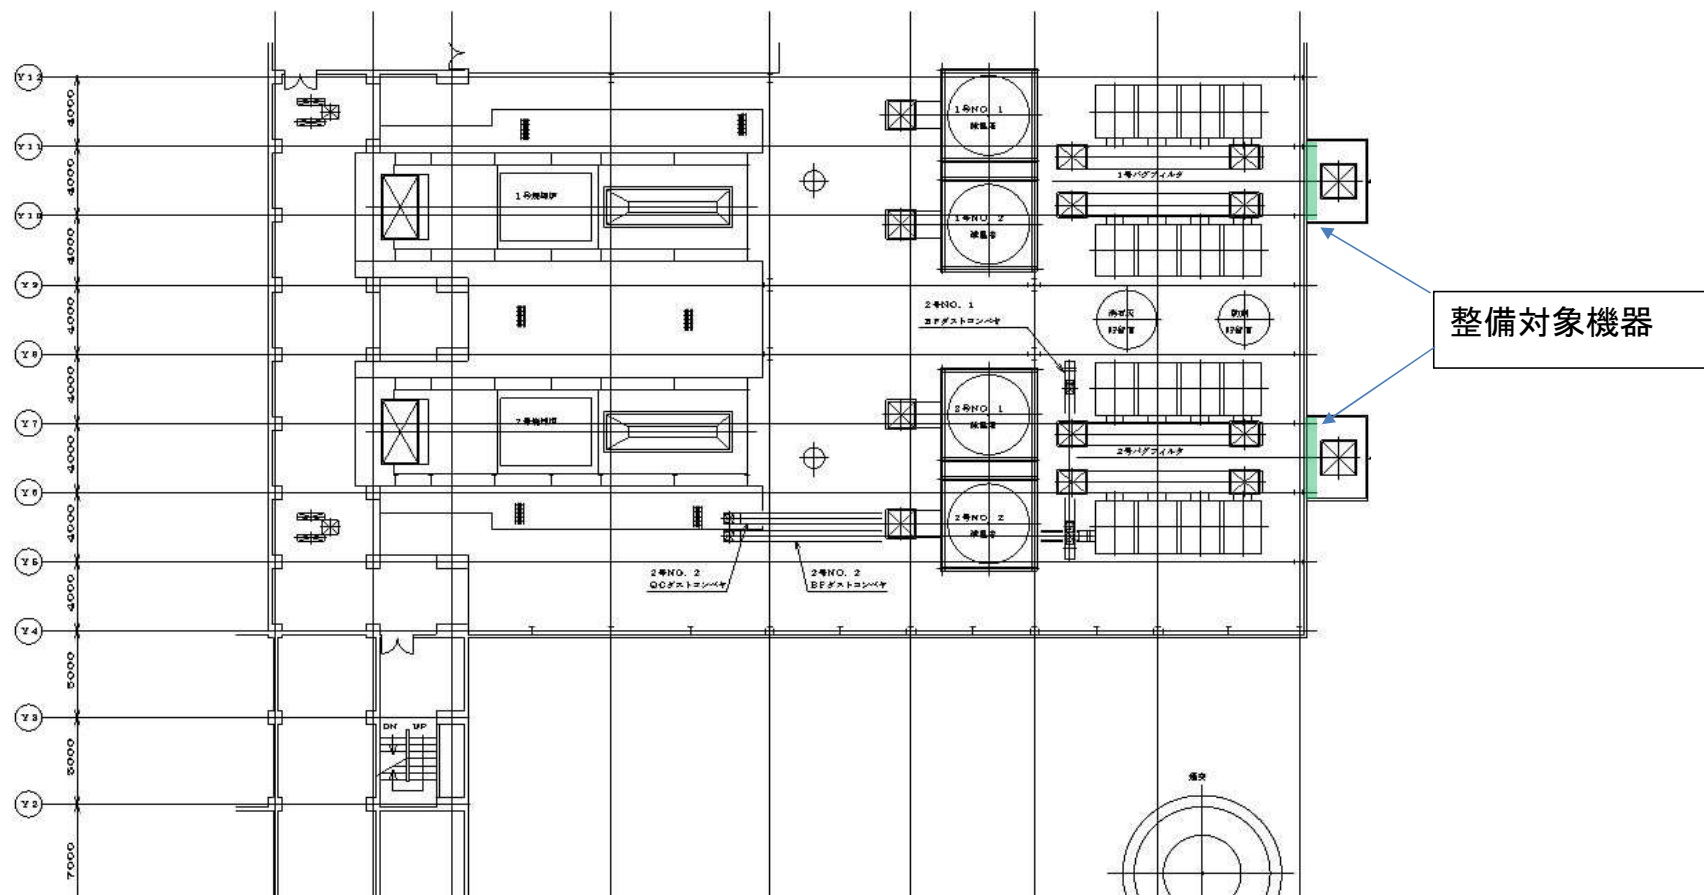

(図-4)


承 認		調 査		設 計		駒岡清掃工場 4分析計点検整備業務
令和 年 月 日						
札幌市駒岡清掃工場						場内平面図(4F)

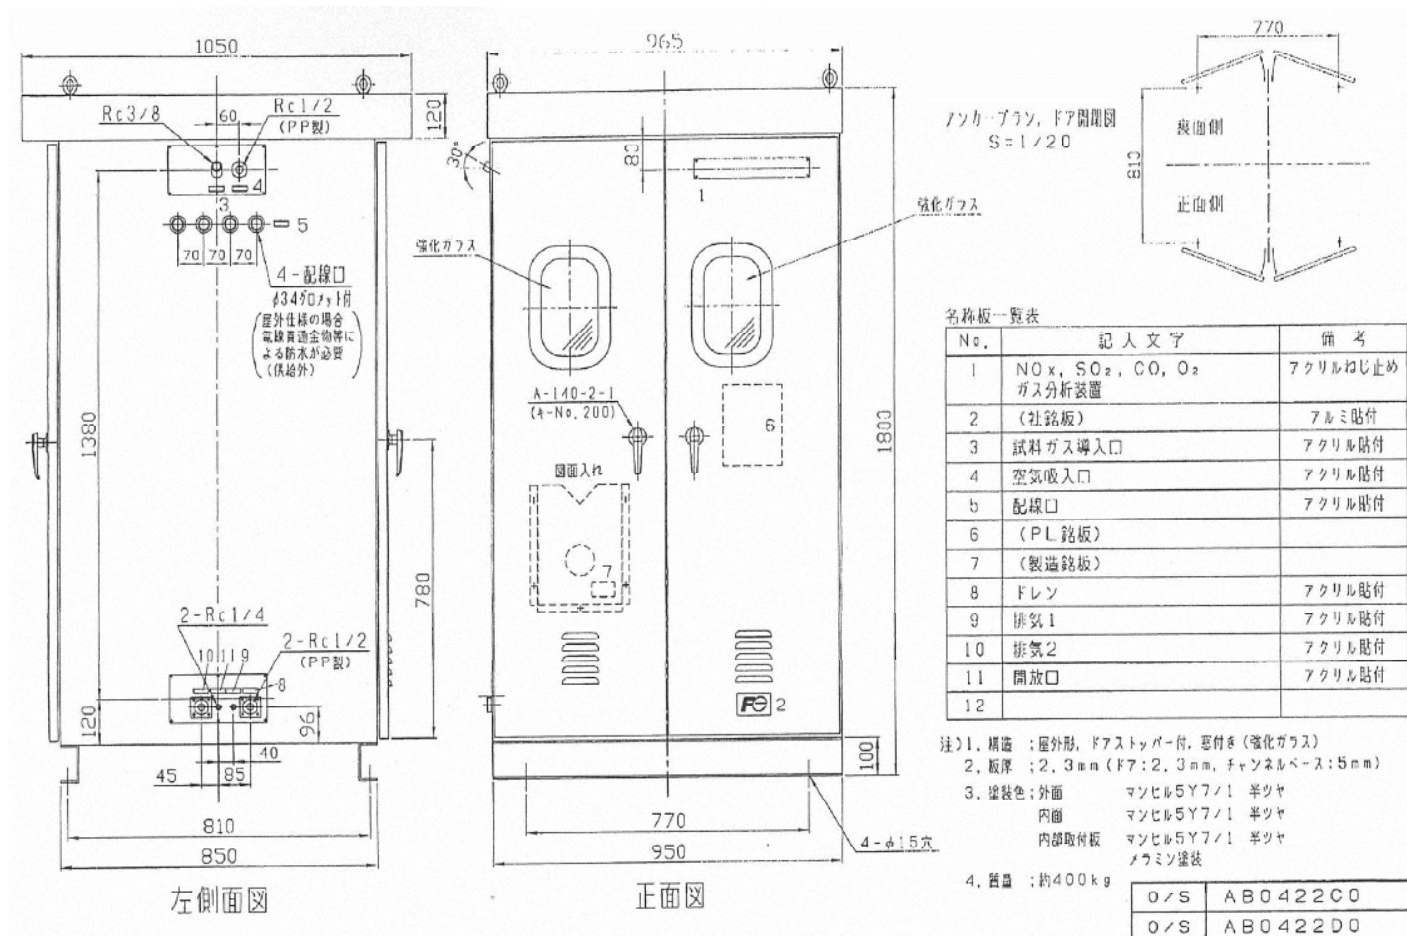

(図-5)

型式: ZSULCCE3-CFCF1-YYN7712-A3AOAA-M3GH-Z (富士電機製)


承認	調査	設計	駒岡清掃工場 4分析計点検整備業務
令和 年 月 日			
札幌市駒岡清掃工場			機器外形図

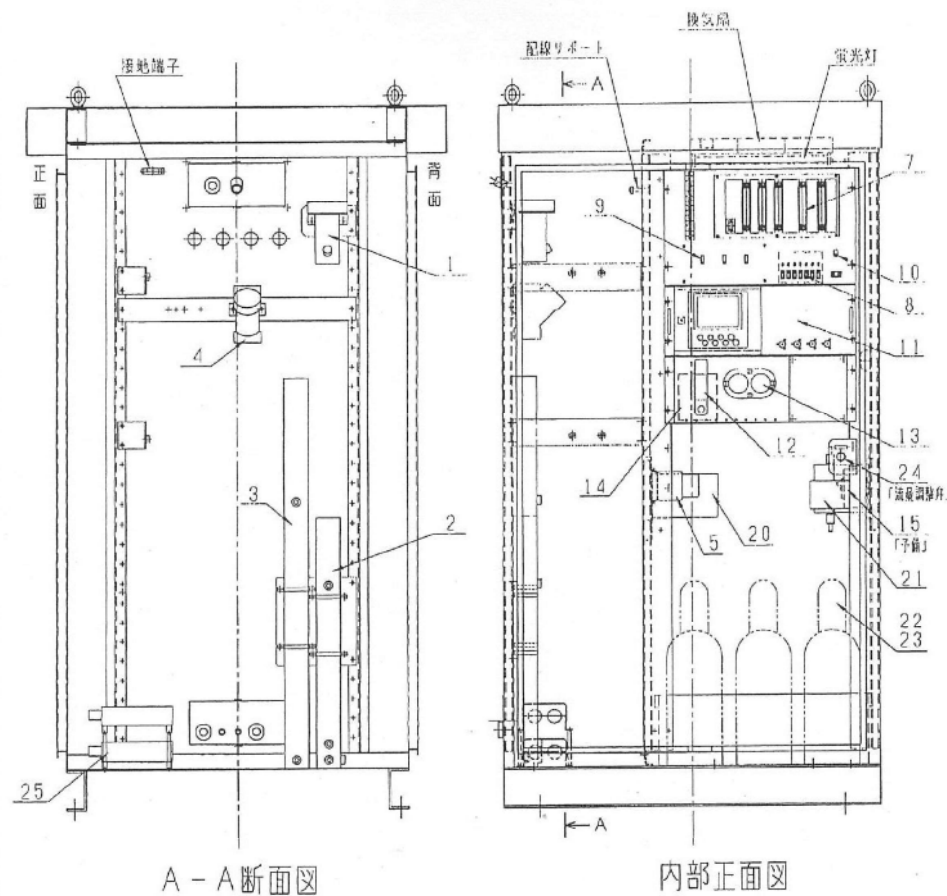

No.	品名	型式	備考
1	ミストフィルタ	ZB3K2V03	
2	正圧ドレンボット	ZBH-Z	Y-550
3	負圧ドレンボット	ZBH-Z	X-660
4	ドレンシバレタ	ZBH81033	
5	ダイヤフラム式吸引器	ZHG80003	
6			
7	IFモジュール	(端子台)	
8	IFモジュール	(スイッチボックス)	
9	IFモジュール	(オートブレーカ)	
10	IFモジュール	(トグルスイッチ)	
11	赤外線ガス分析計	ZKJ	NO, SO ₂ , CO
12	SAモジュール	(流量計)	0, 1~1L/min.
13	SAモジュール	(メンブレンフィルタ)	
14	SAモジュール	(電子式冷却器)	
15	オートブレーカ	EA32AC/E	MCD
16			
17			
18			
19			
20	ジルコニア式O ₂ センサ	ZFK6YY14-1	
21	NO ₂ コンバータ	ZDL03001	
22	標準ガス (3, 4L)	ZBM3	Air, NO, SO ₂ , CO, O ₂
23	圧力調整器	ZB061003	
24	ニードル弁	ZB023003	
25	スペースヒータ	—	200W
26			


(図-6)

承認	調査	設計	駒岡清掃工場 4分析計点検整備業務
令和 年 月 日			
札幌市駒岡清掃工場			機器概観図

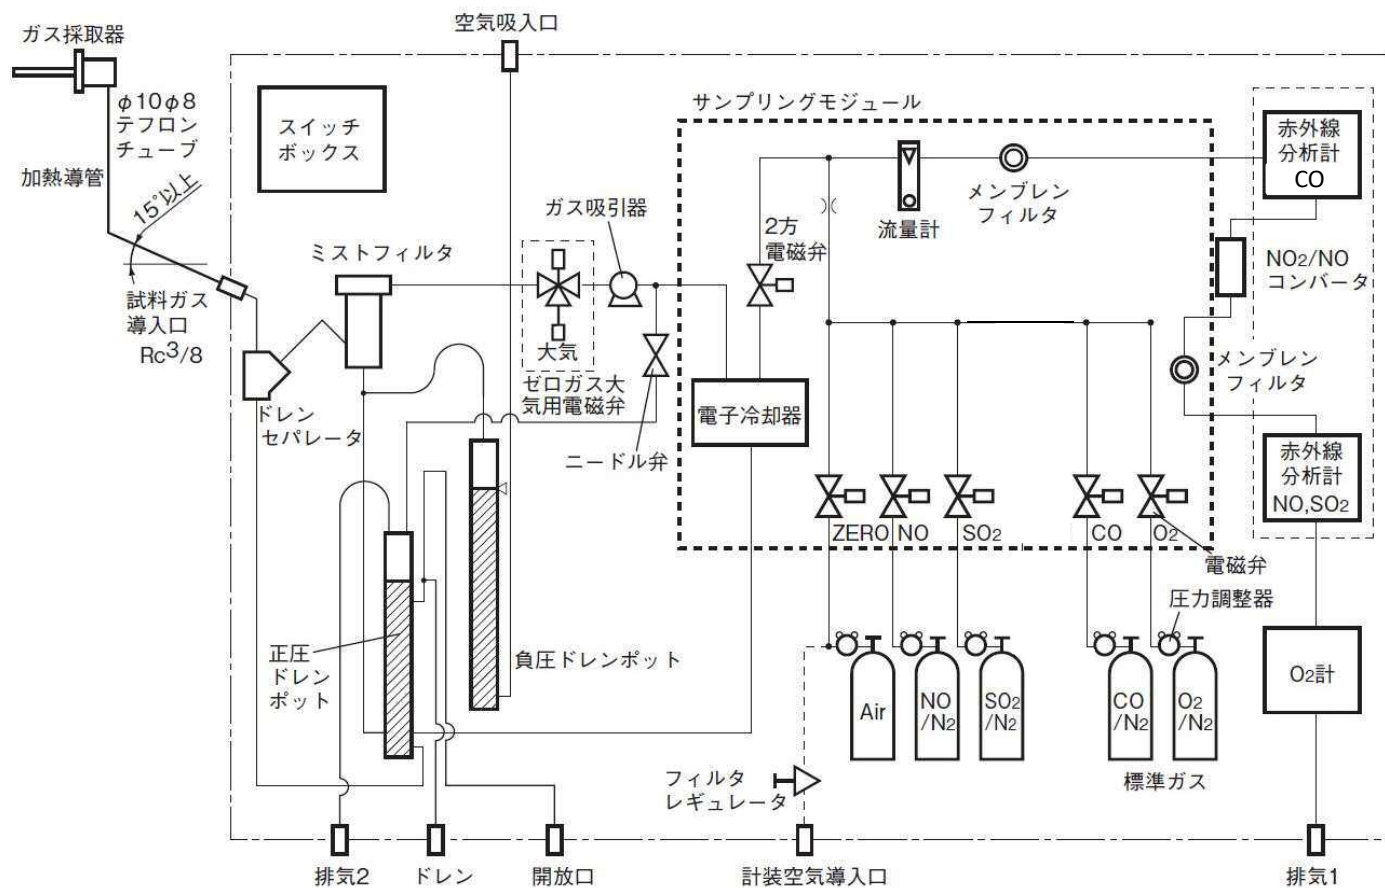


(図-7)

承	認	調	査	設	計	駒岡清掃工場 4分析計点検整備業務 サンプリング系統図
令和	年	月	日			
札幌市駒岡清掃工場						

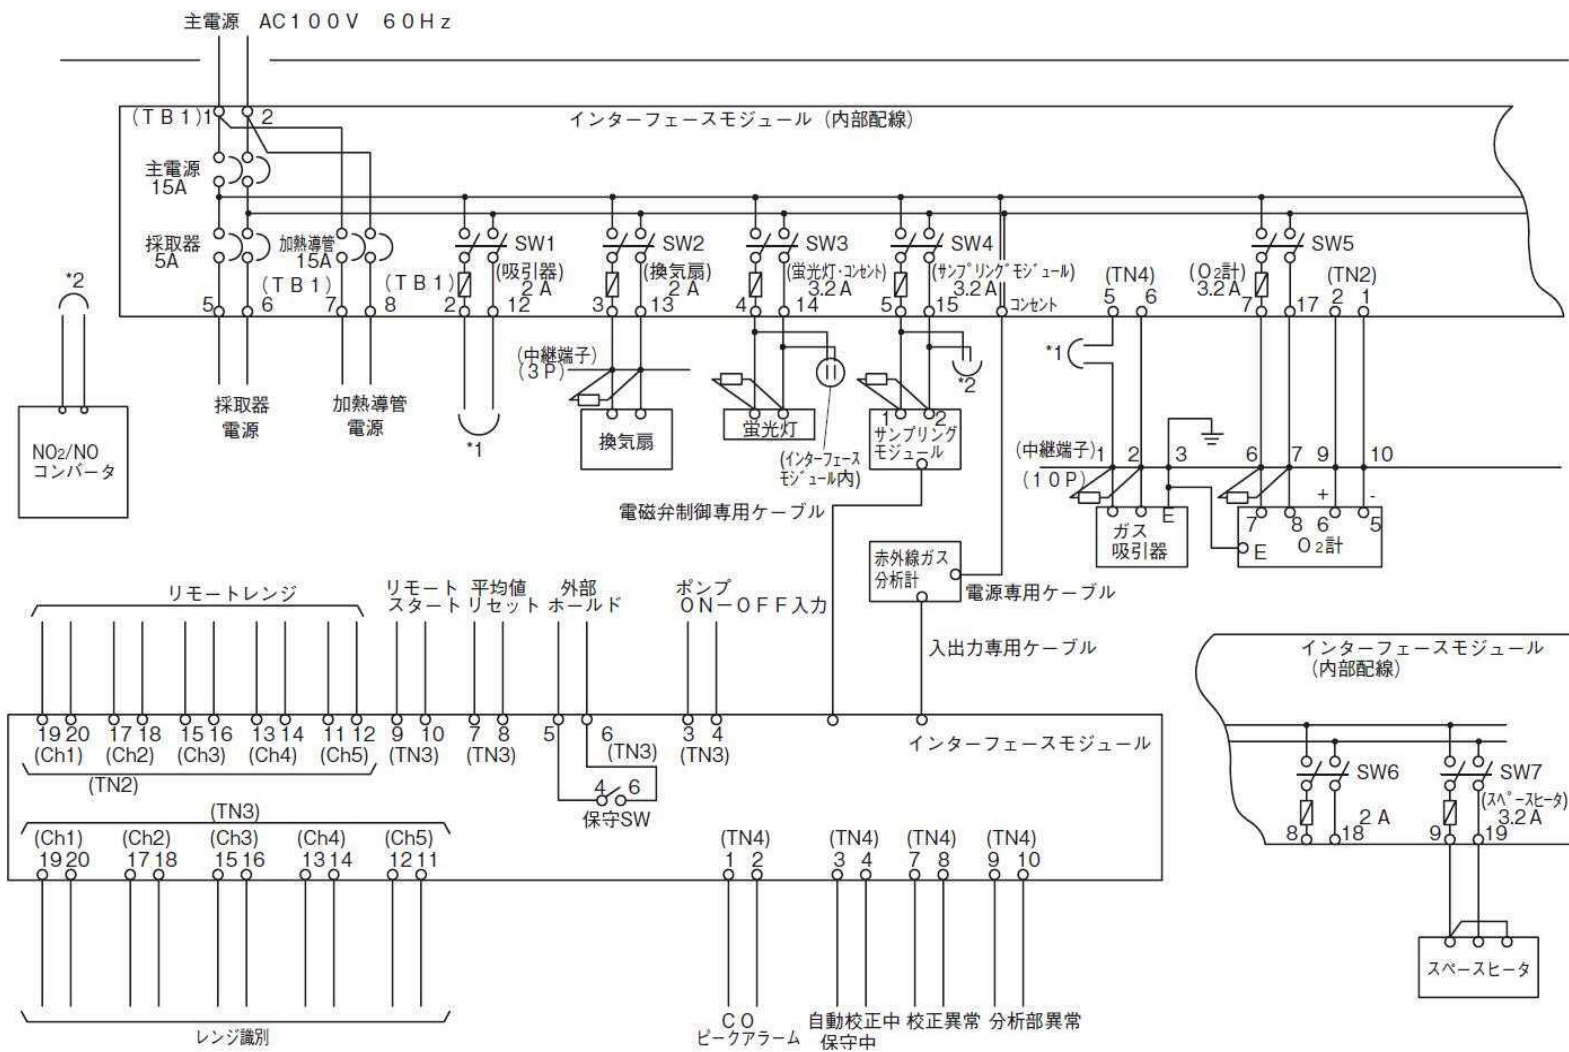

(図-8)

承認	調査	設計	駒岡清掃工場 4分析計点検整備業務
令和 年 月 日			
札幌市駒岡清掃工場			展開接続図

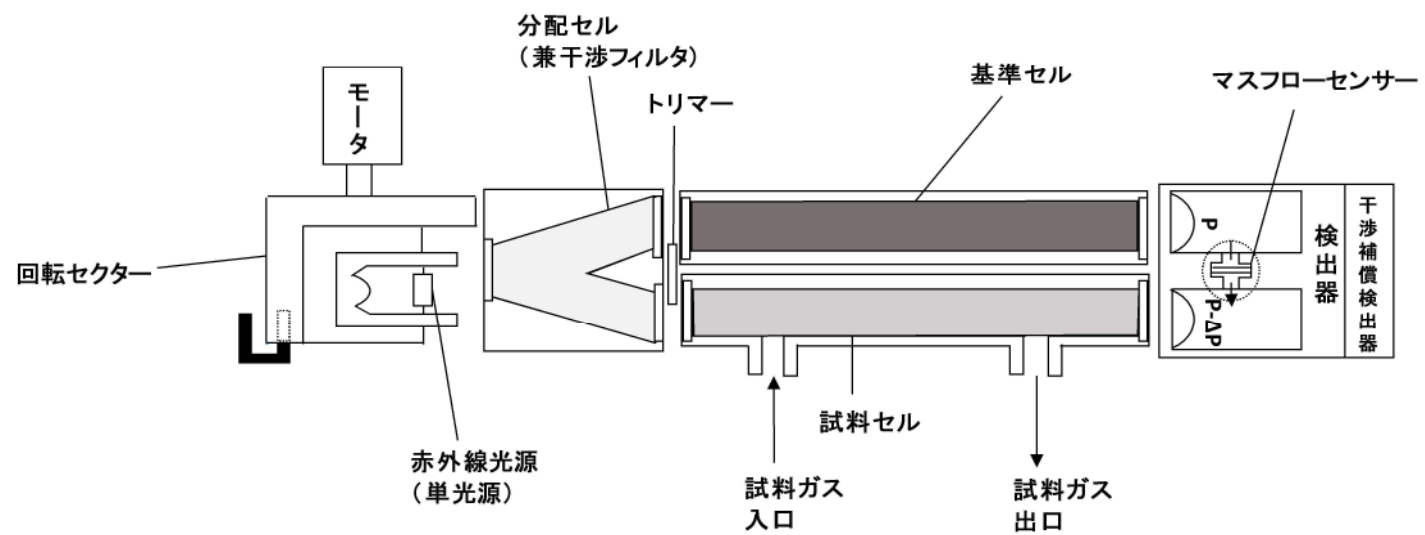

(図-9)

承認		調査		設計		駒岡清掃工場 4分析計点検整備業務
令和 年		月		日		
札幌市駒岡清掃工場						赤外線光源ユニット内部構成図