




## 図 面

## 業 務 名 発寒清掃工場焼却設備中間整備業務



|    |                    |    |                      |    |                 |
|----|--------------------|----|----------------------|----|-----------------|
| 1  | 発寒清掃工場配置図          | 22 | 脱気器乾燥保缶              | 43 | 灰固型化处理フロー図      |
| 2  | 1階機器配置図            | 23 | ボイラ水管・節炭器外部点検清掃      | 44 | 特反剤サイロ頂部        |
| 3  | 2階機器配置図            | 24 | 高圧蒸気溜点検整備            | 45 | 頂部集じん装置組立図      |
| 4  | 3階機器配置図            | 25 | No.1抽気蒸気溜点検整備        | 46 | 純水装置点検整備 イオン交換塔 |
| 5  | 4階機器配置図            | 26 | 2,3下ホッパ点検整備(縦断面図)    | 47 | 純水装置点検整備 薬品ユニット |
| 6  | 5階機器配置図            | 27 | 2,3下ホッパ点検整備 目地材交換箇所  | 48 | 配管肉厚測定          |
| 7  | 6階機器配置図            | 28 | 高圧コンデンサ入口蒸気配管バルブ交換箇所 | 49 | 1階場内清掃          |
| 8  | 焼却炉断面図             | 29 | MSB配置図               | 50 | 2階場内清掃          |
| 9  | 投入ホッパ点検整備          | 30 | スートブロワ制御盤外形図         | 51 | 3階場内清掃          |
| 10 | 炉内点検清掃             | 31 | 制御盤内部品配置図            | 52 | 4階場内清掃          |
| 11 | 耐火物点検整備(点検箇所)      | 32 | 制御盤左扉 部品配置図          | 53 | 6階場内清掃          |
| 12 | 耐火物点検整備 目地交換箇所     | 33 | 制御盤右扉 部品配置図          | 54 | 1階飛散防止養生        |
| 13 | 耐火物膨張代点検箇所         | 34 | 抽気蒸気用安全弁             | 55 | 2階飛散防止養生        |
| 14 | 炉壁レンガ膨出計測箇所        | 35 | コンデンサーヤード見取り図        | 56 | 3階飛散防止養生        |
| 15 | 供給フィーダ点検整備点検箇所     | 36 | 排ガスダクト清掃             | 57 | 4階飛散防止養生        |
| 16 | 供給フィーダ点検整備 割付参考図   | 37 | 煙突保護作業               | 58 | 5階飛散防止養生        |
| 17 | ストーカ点検整備           | 38 | 灰押出装置点検整備            | 59 | 6階飛散防止養生        |
| 18 | ストーカ点検整備 1号火格子点検箇所 | 39 | No.2灰固型化装置整備         |    |                 |
| 19 | ストーカ点検整備 2号火格子点検箇所 | 40 | 灰固型化装置ライナープレート肉厚測定   |    |                 |
| 20 | 油圧ユニット点検整備         | 41 | 減温塔点検整備              |    |                 |
| 21 | ボイラ蒸気ドラム・水ドラム乾燥保缶  | 42 | バグフィルタ点検整備           |    |                 |




札幌市西区発寒15条14丁目1-1

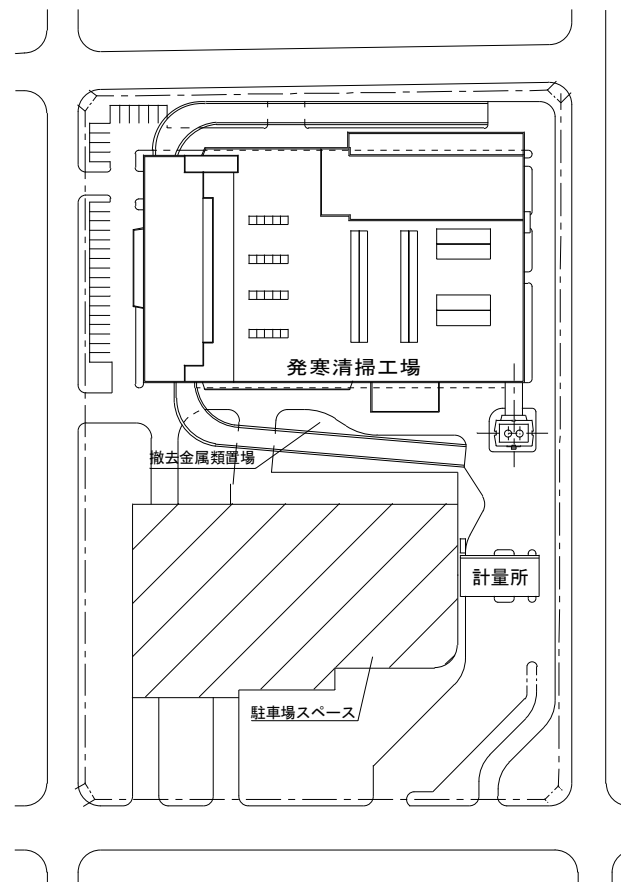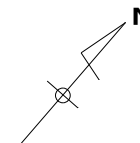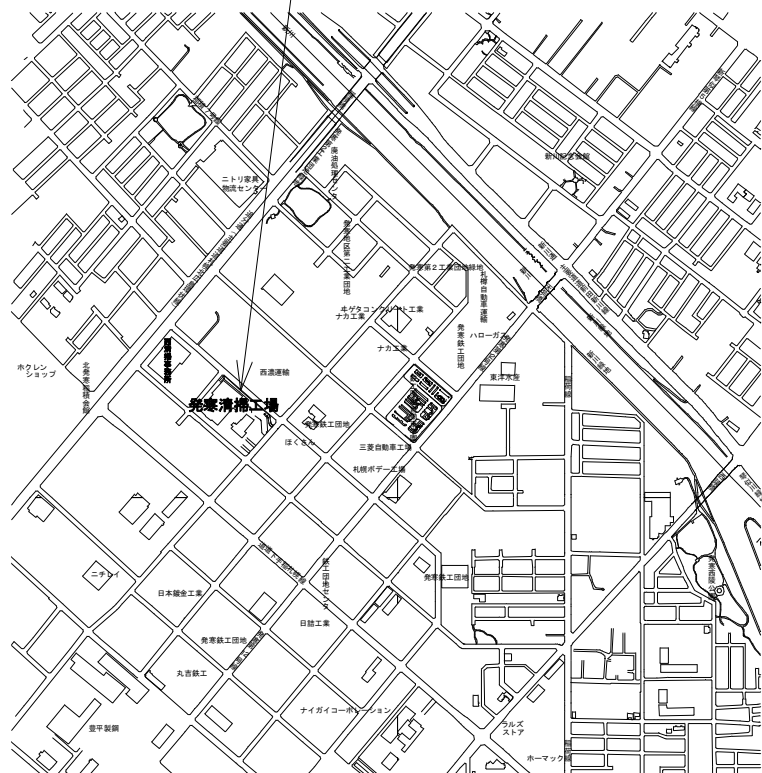


複写禁止

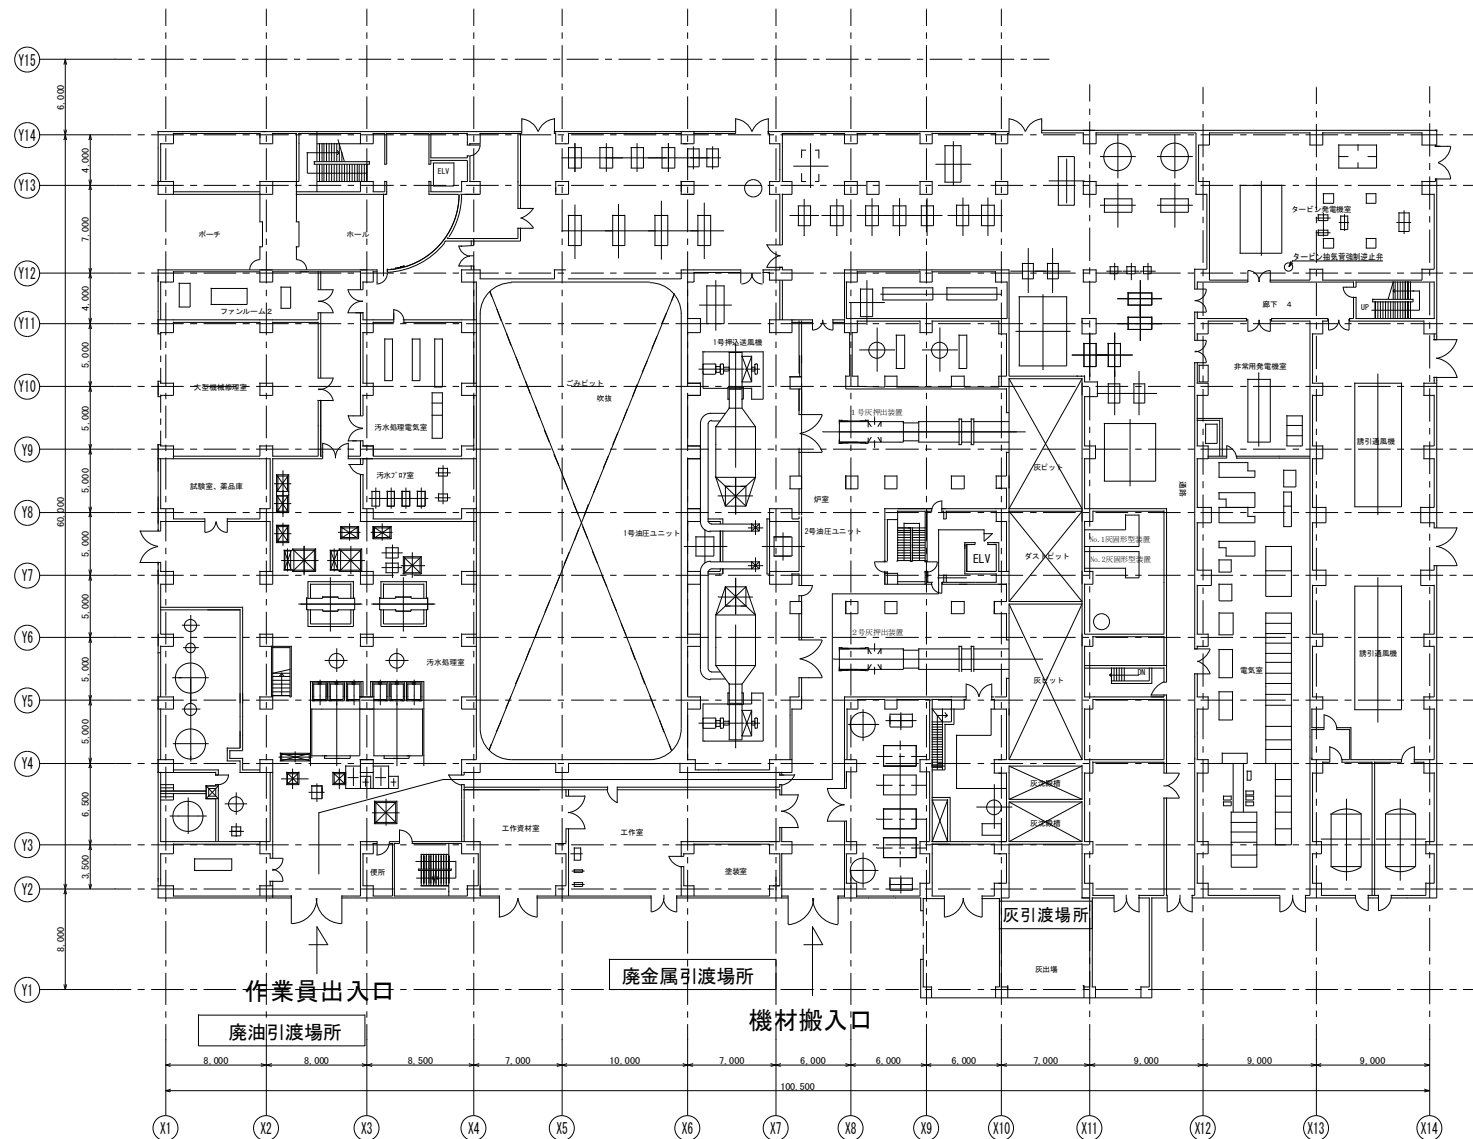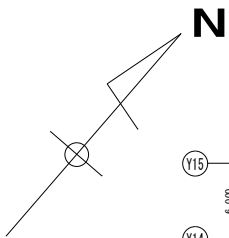



複写禁止

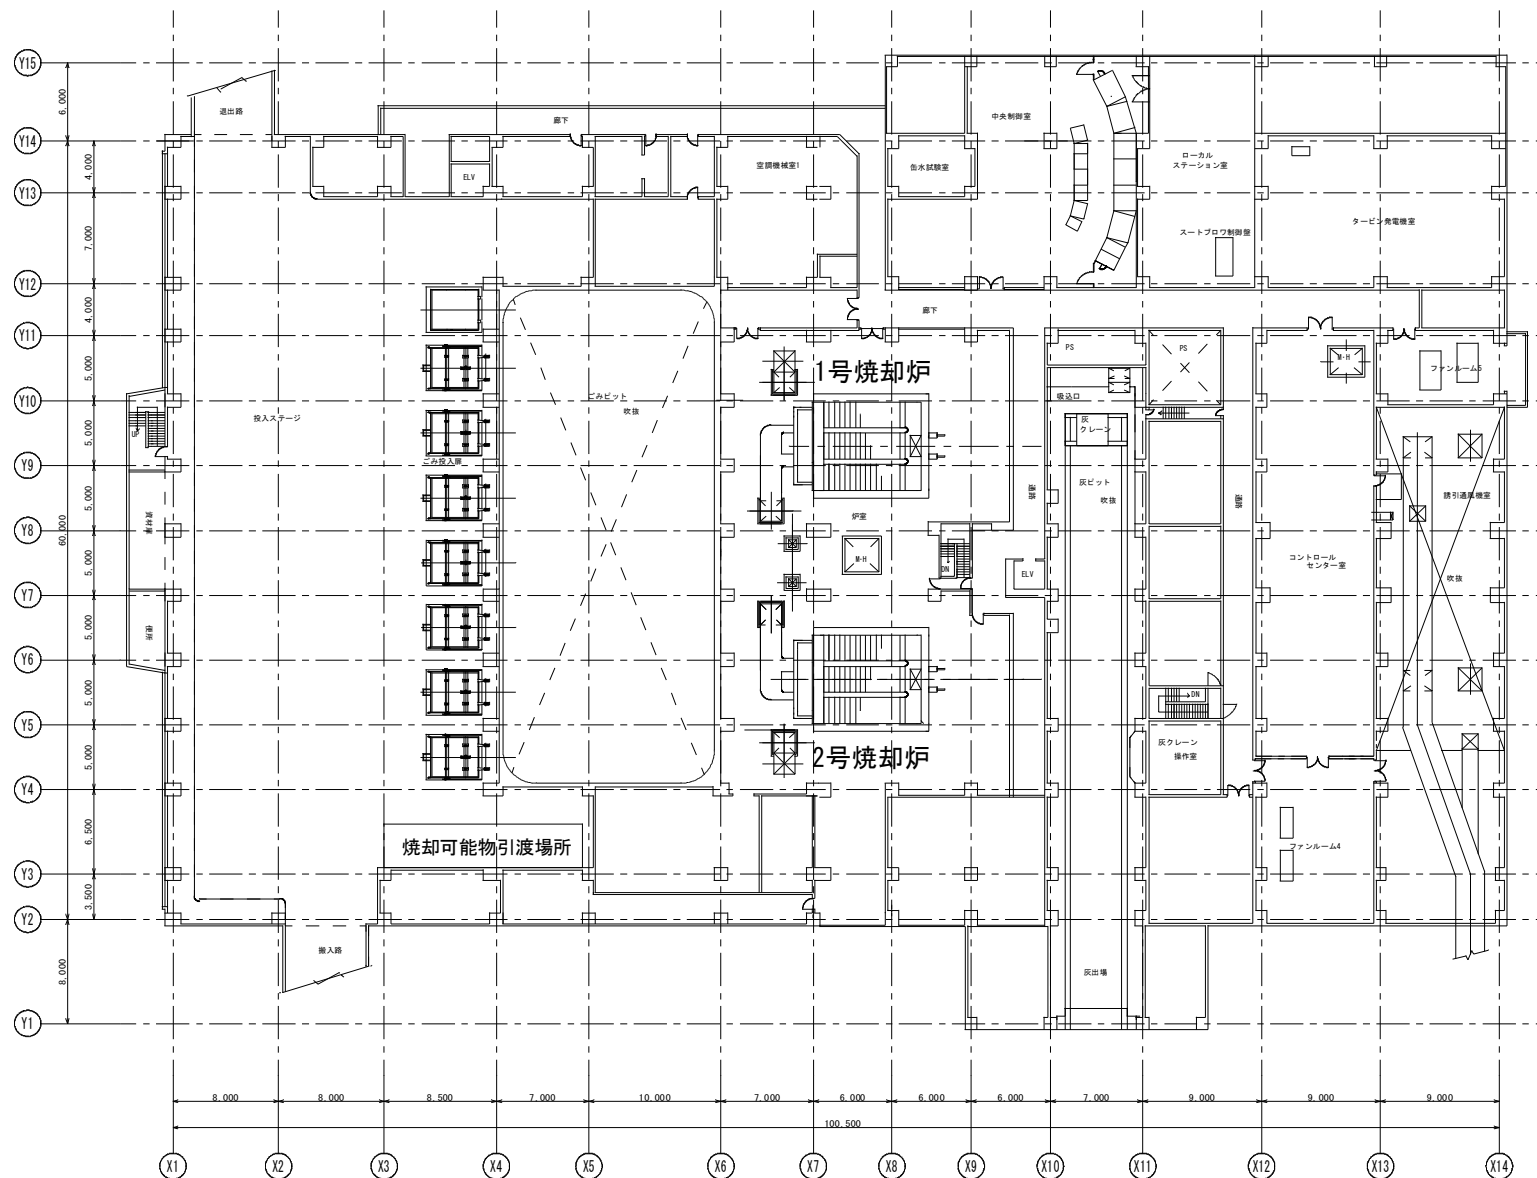


|     |                  |
|-----|------------------|
| 業務名 | 発寒清掃工場焼却設備中間整備業務 |
| 図面名 | 2階機器配置図          |

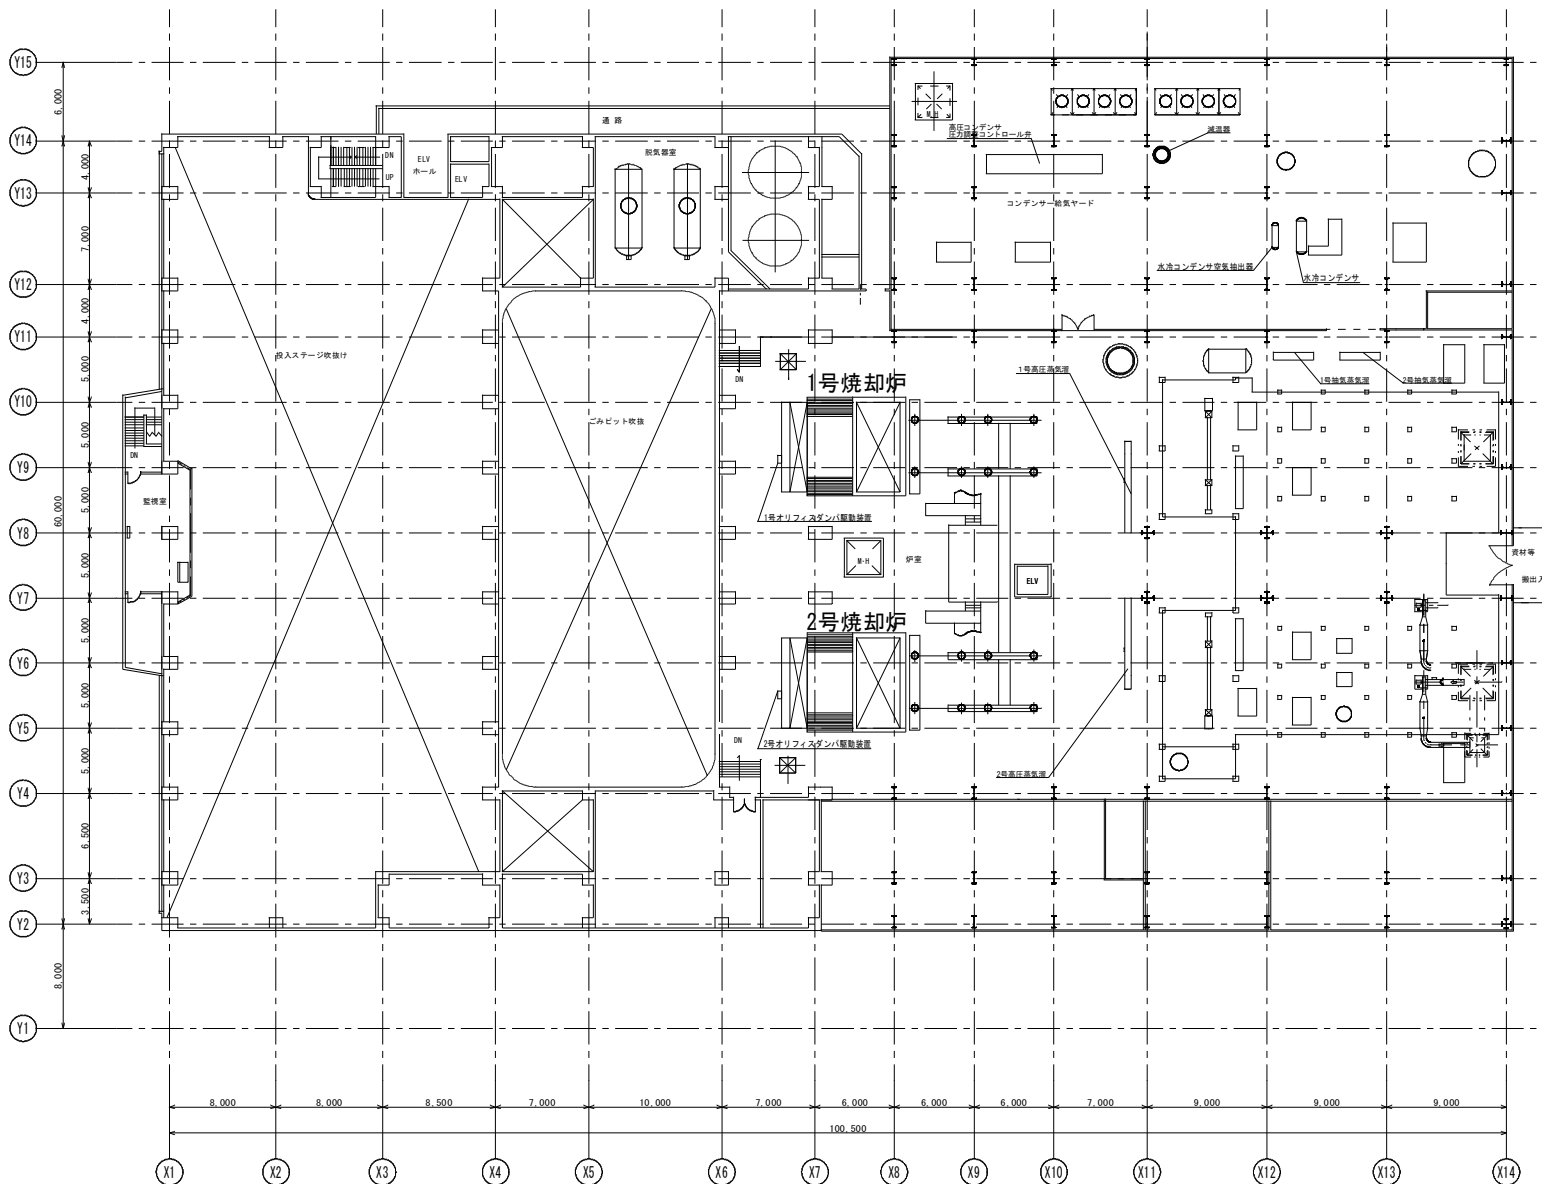



|     |                  |
|-----|------------------|
| 業務名 | 発寒清掃工場焼却設備中間整備業務 |
| 図面名 | 3階機器配置図          |

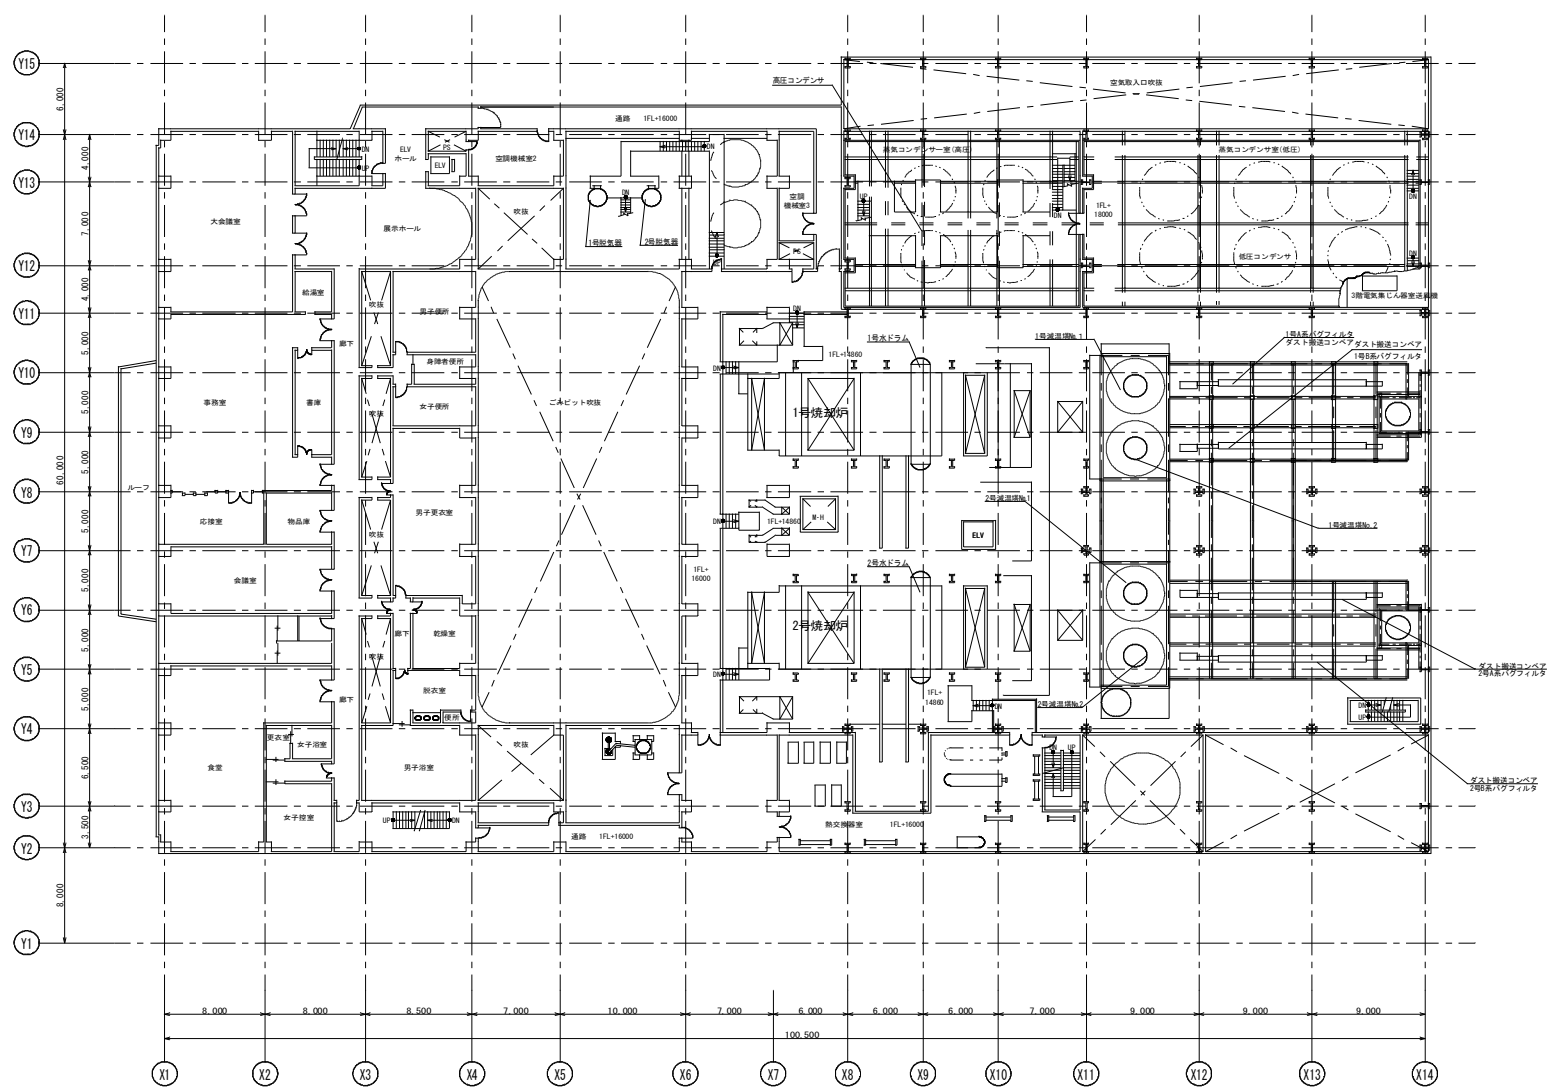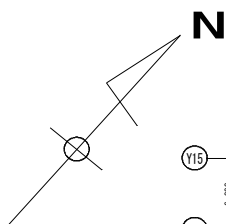


複写禁止

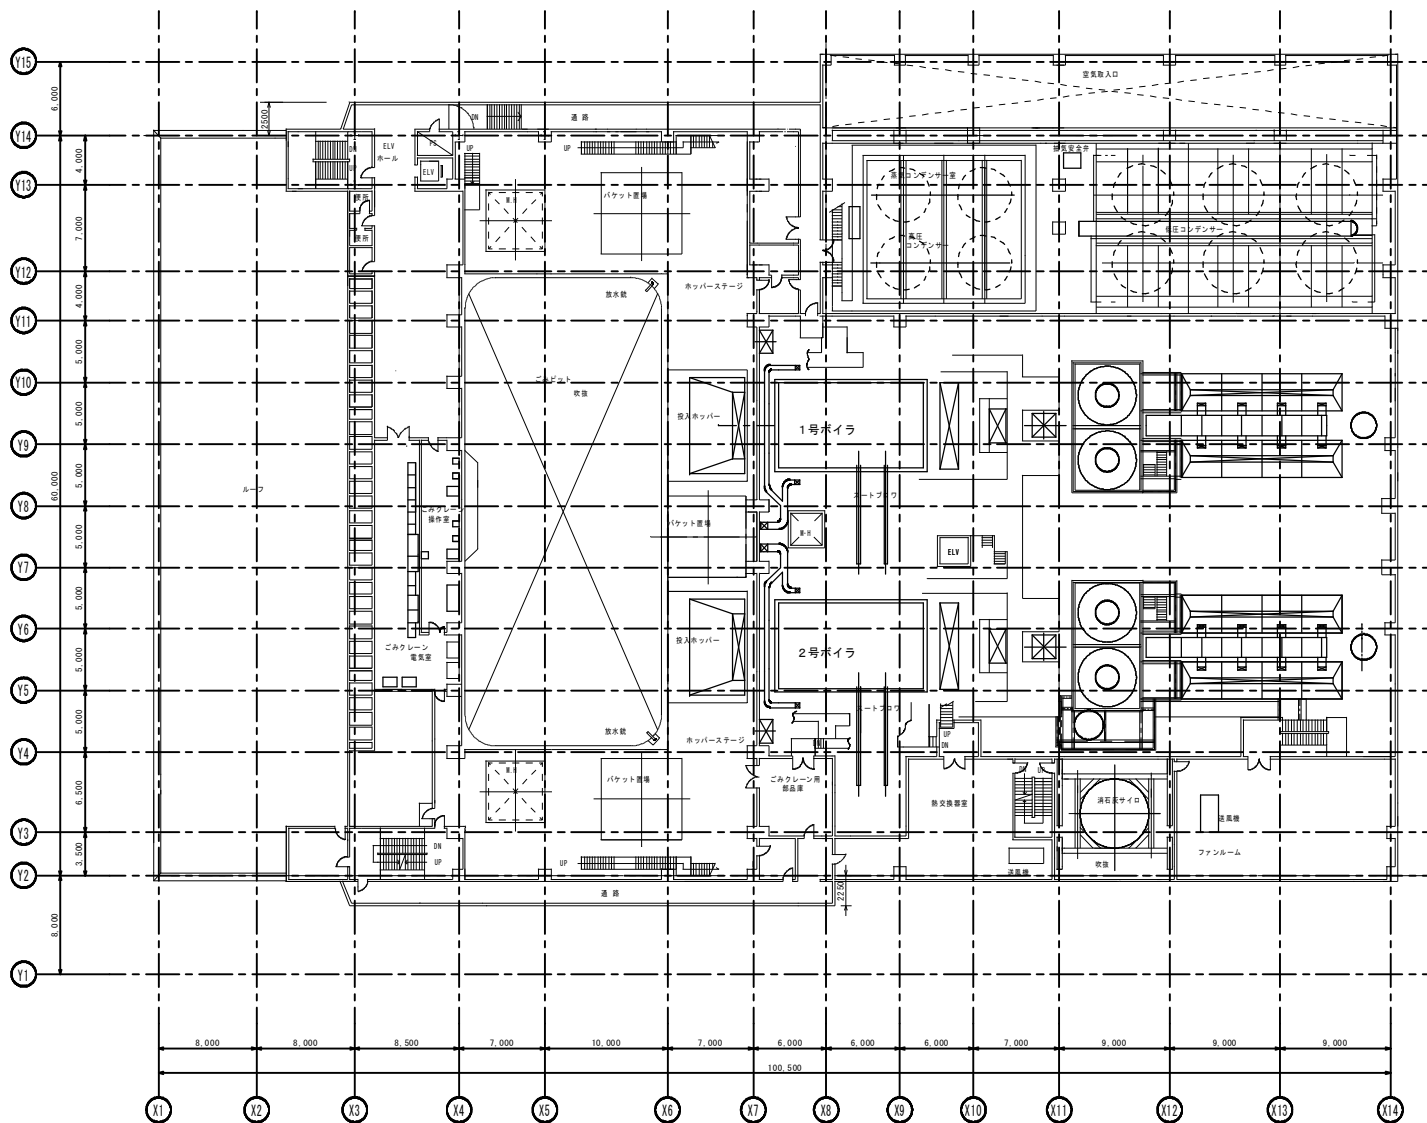



|     |                  |
|-----|------------------|
| 業務名 | 発寒清掃工場焼却設備中間整備業務 |
| 図面名 | 5階機器配置図          |

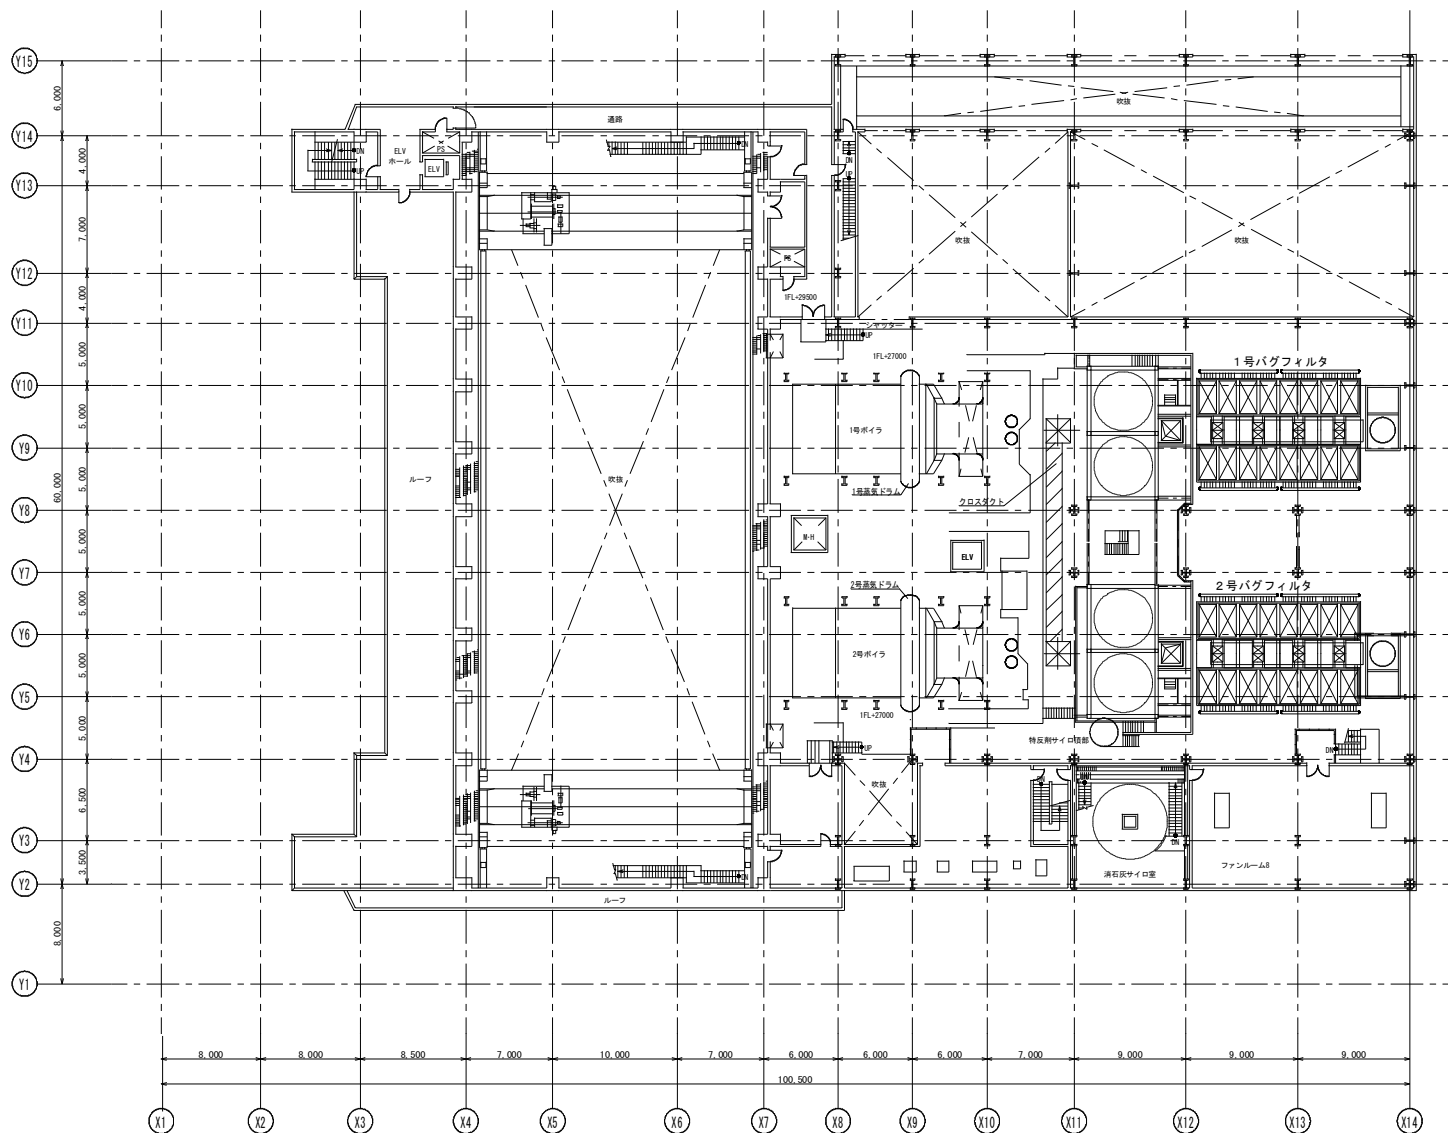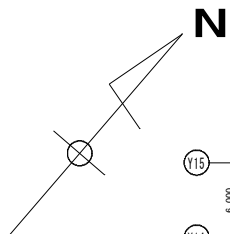

複写禁止

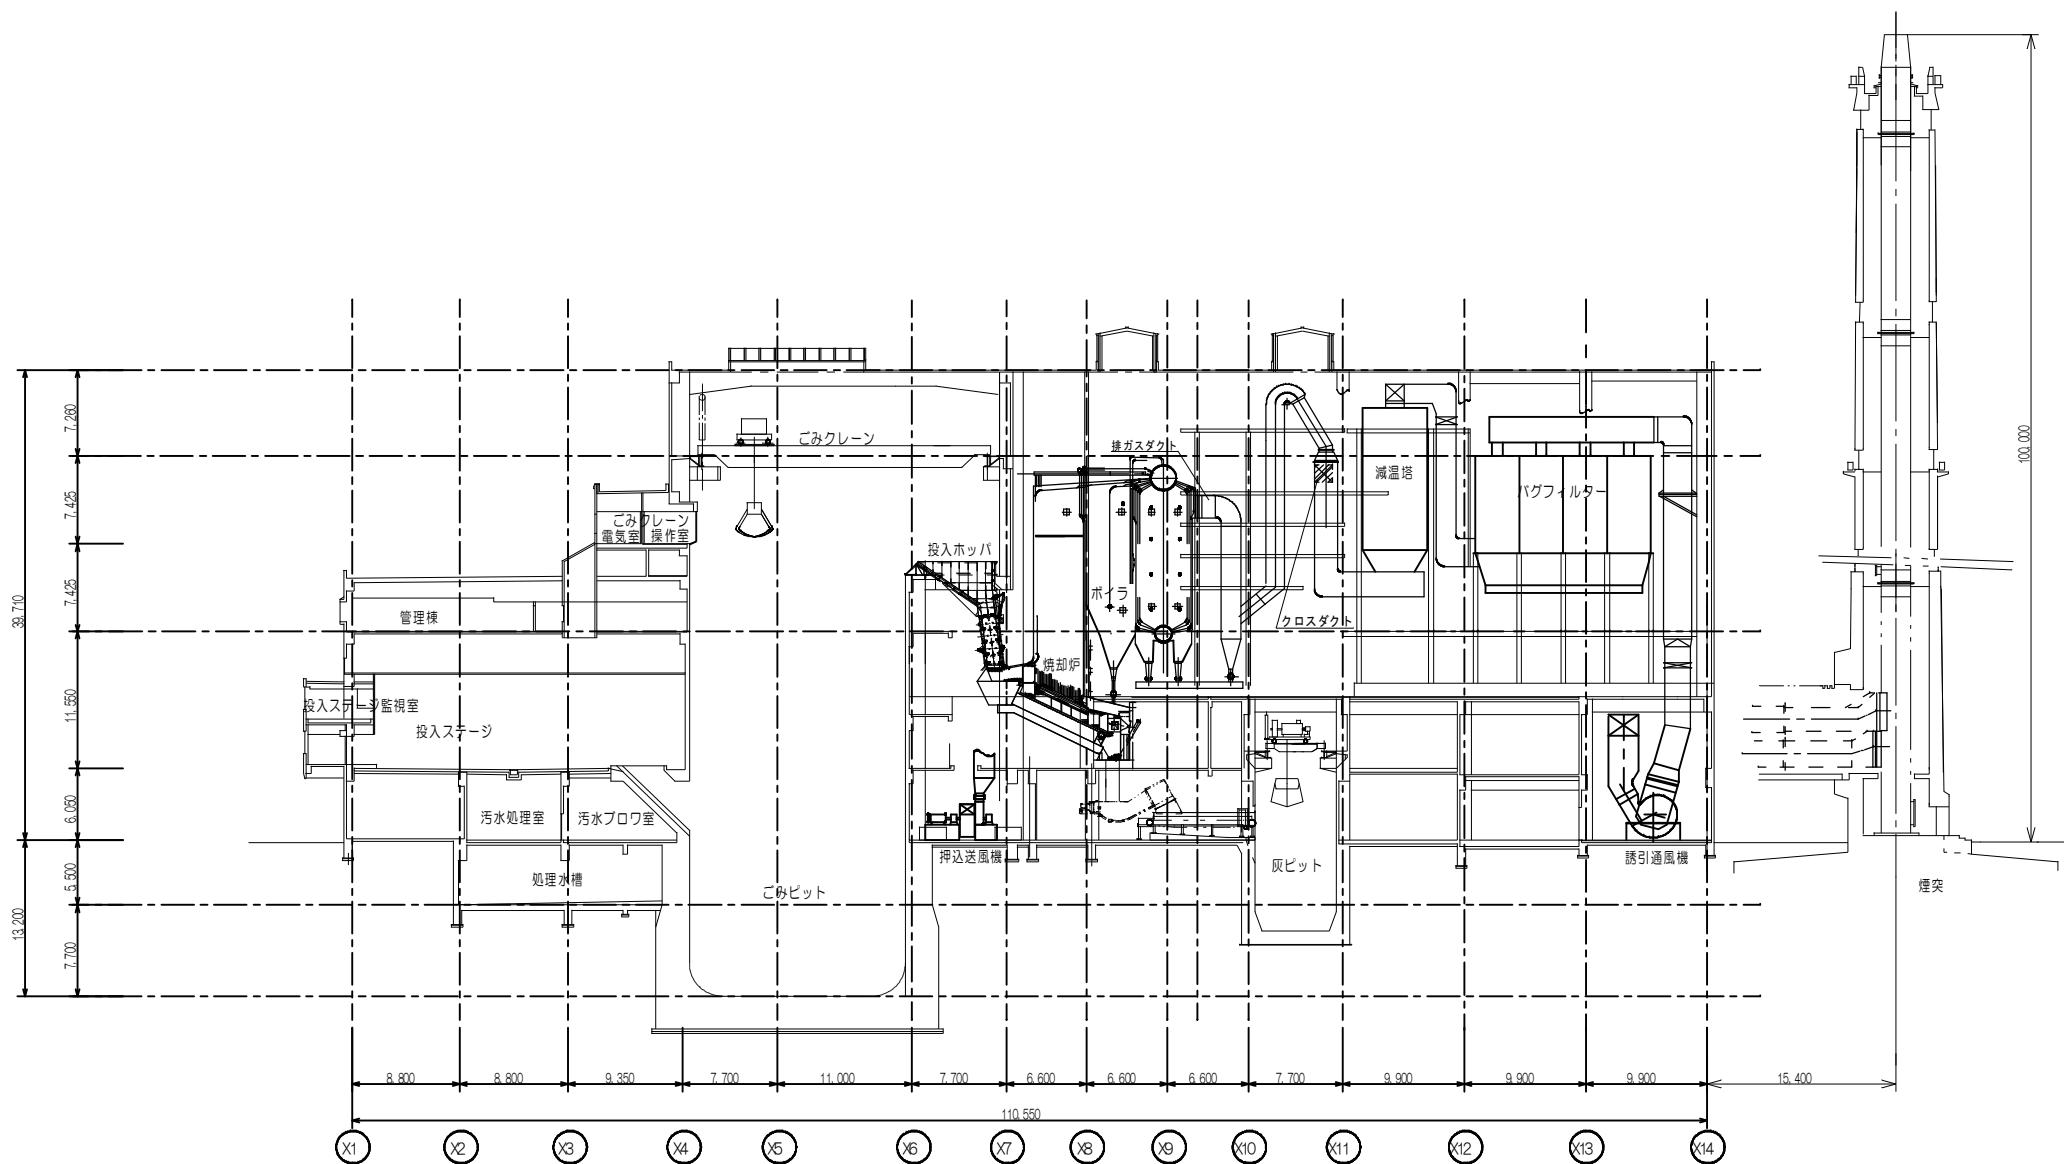


複写禁止

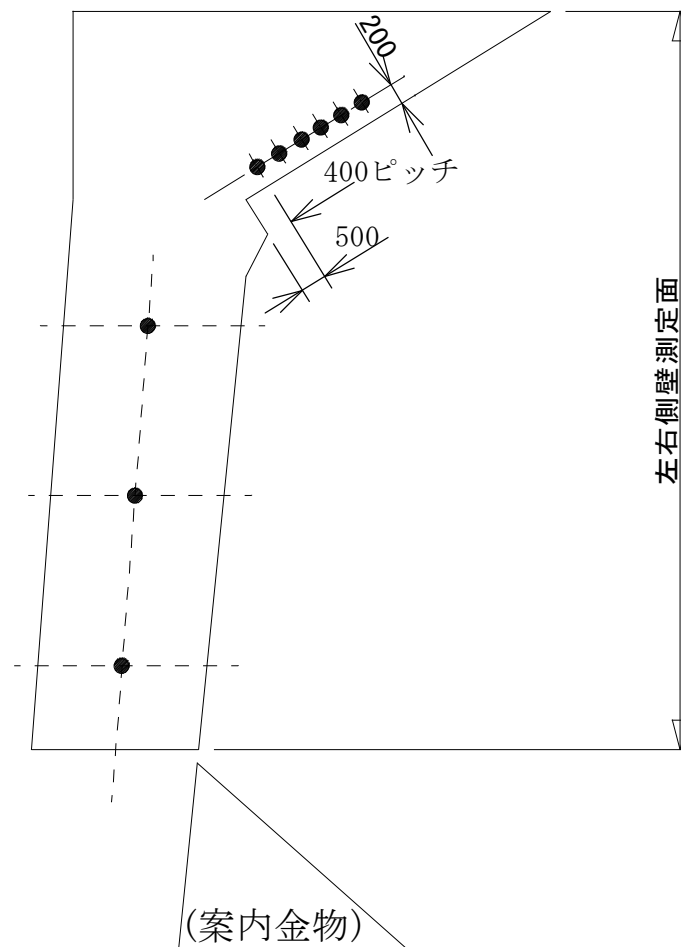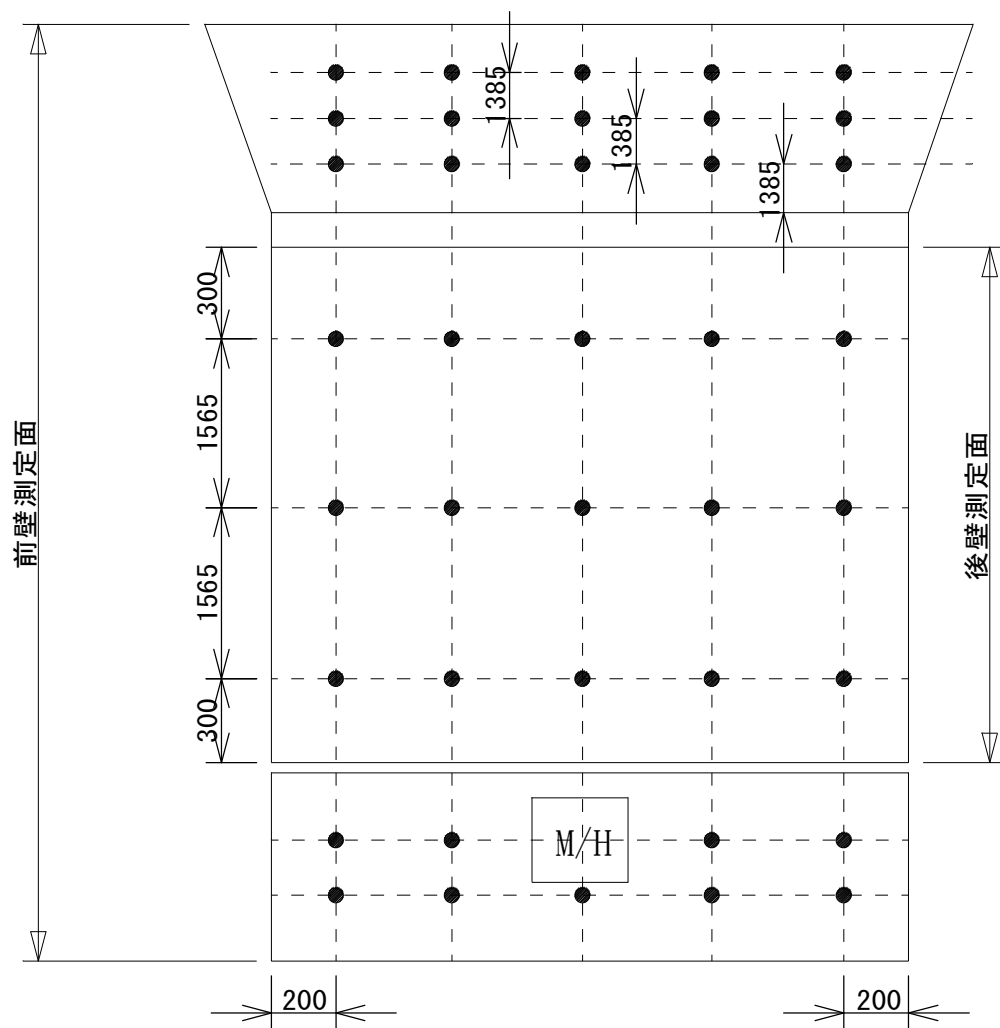


● : 測定箇所 (1炉72箇所)

複写禁止

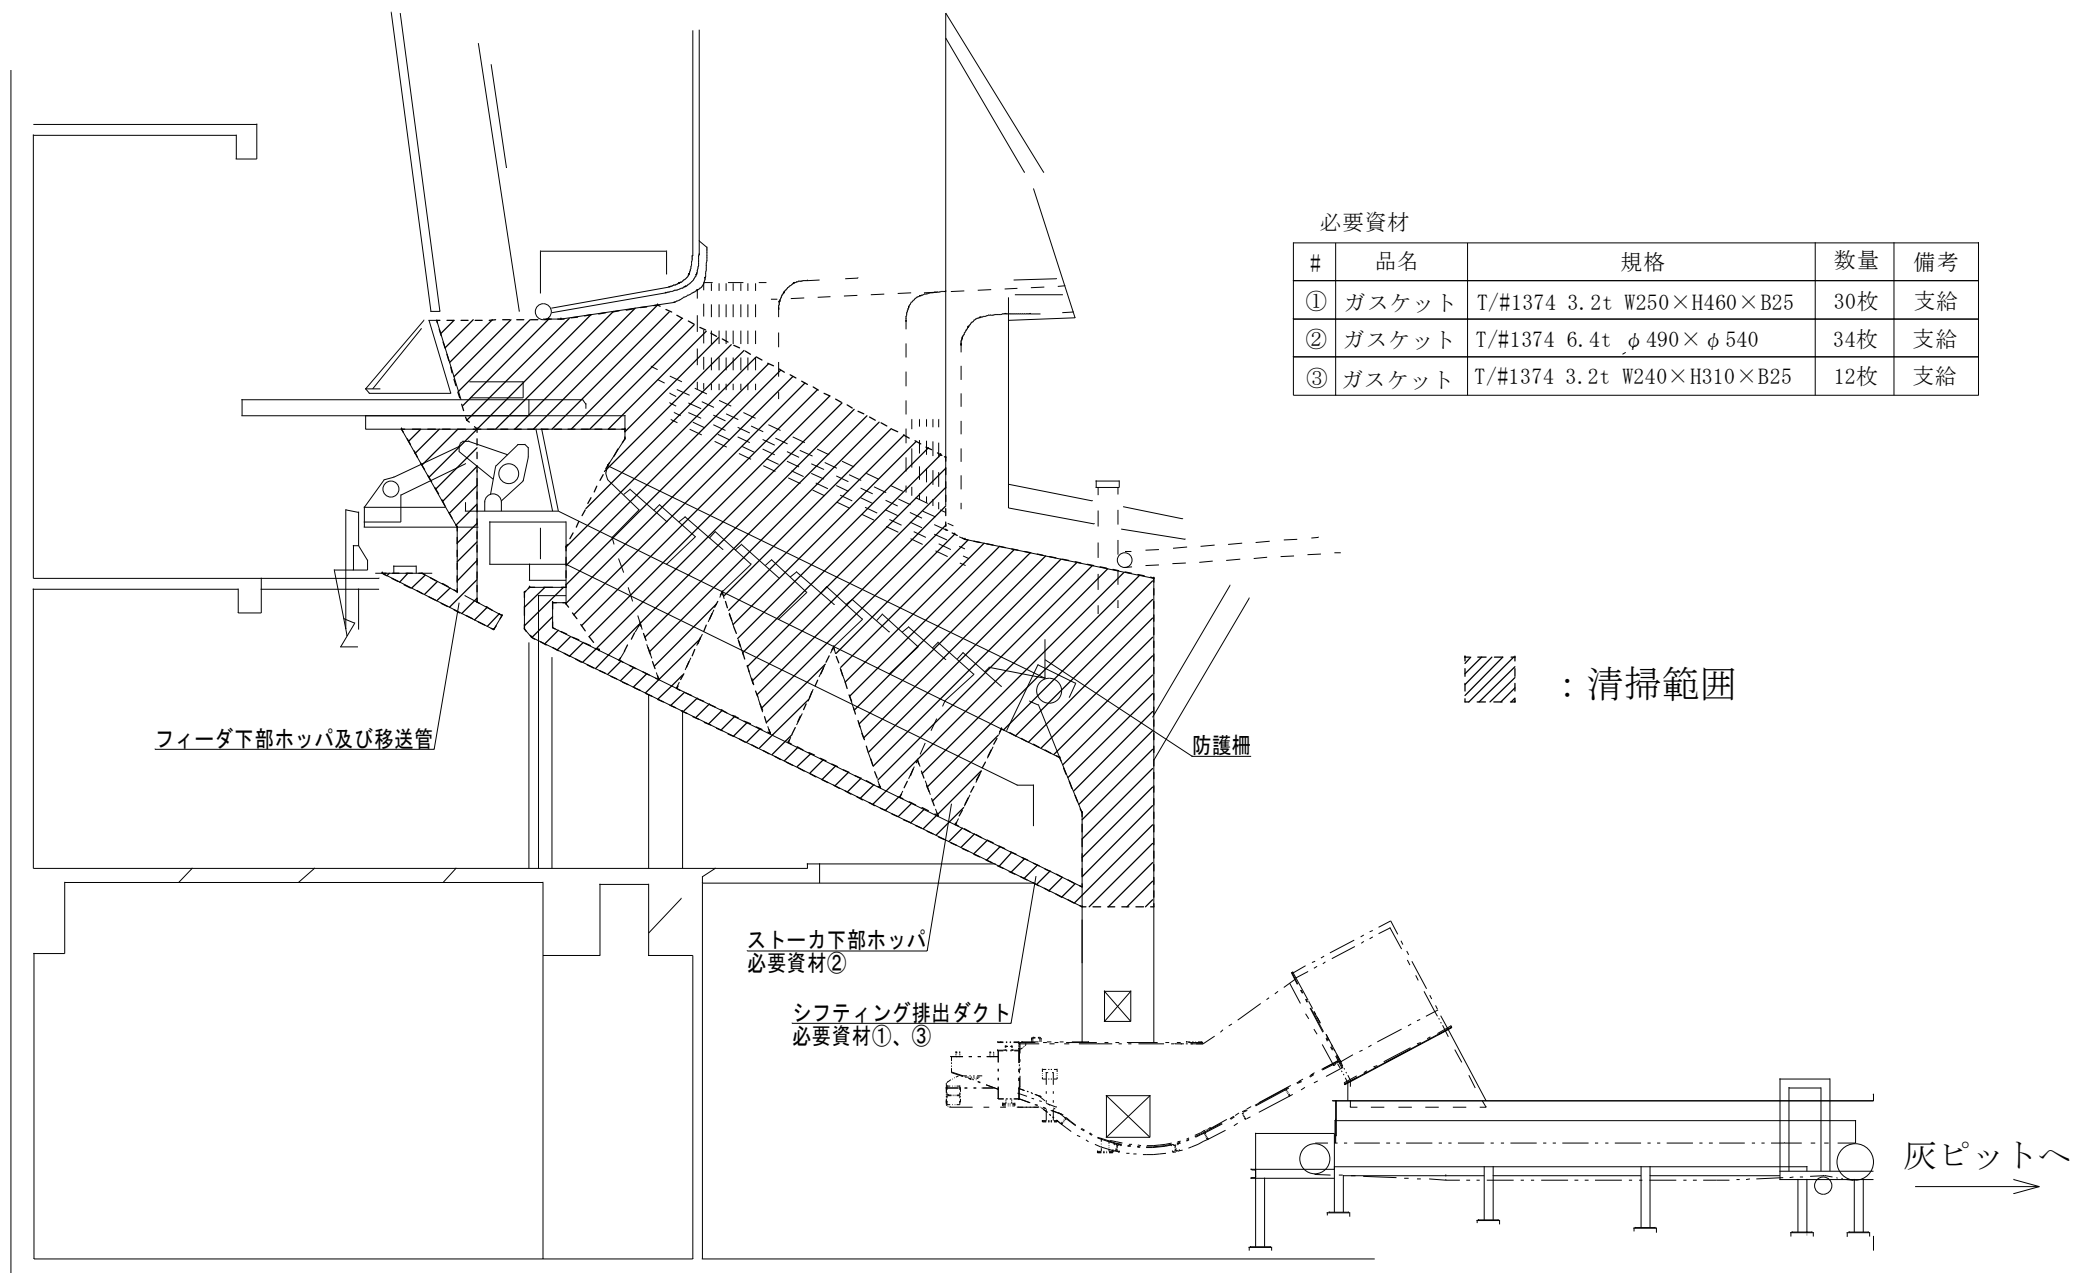

複写禁止

複写禁止

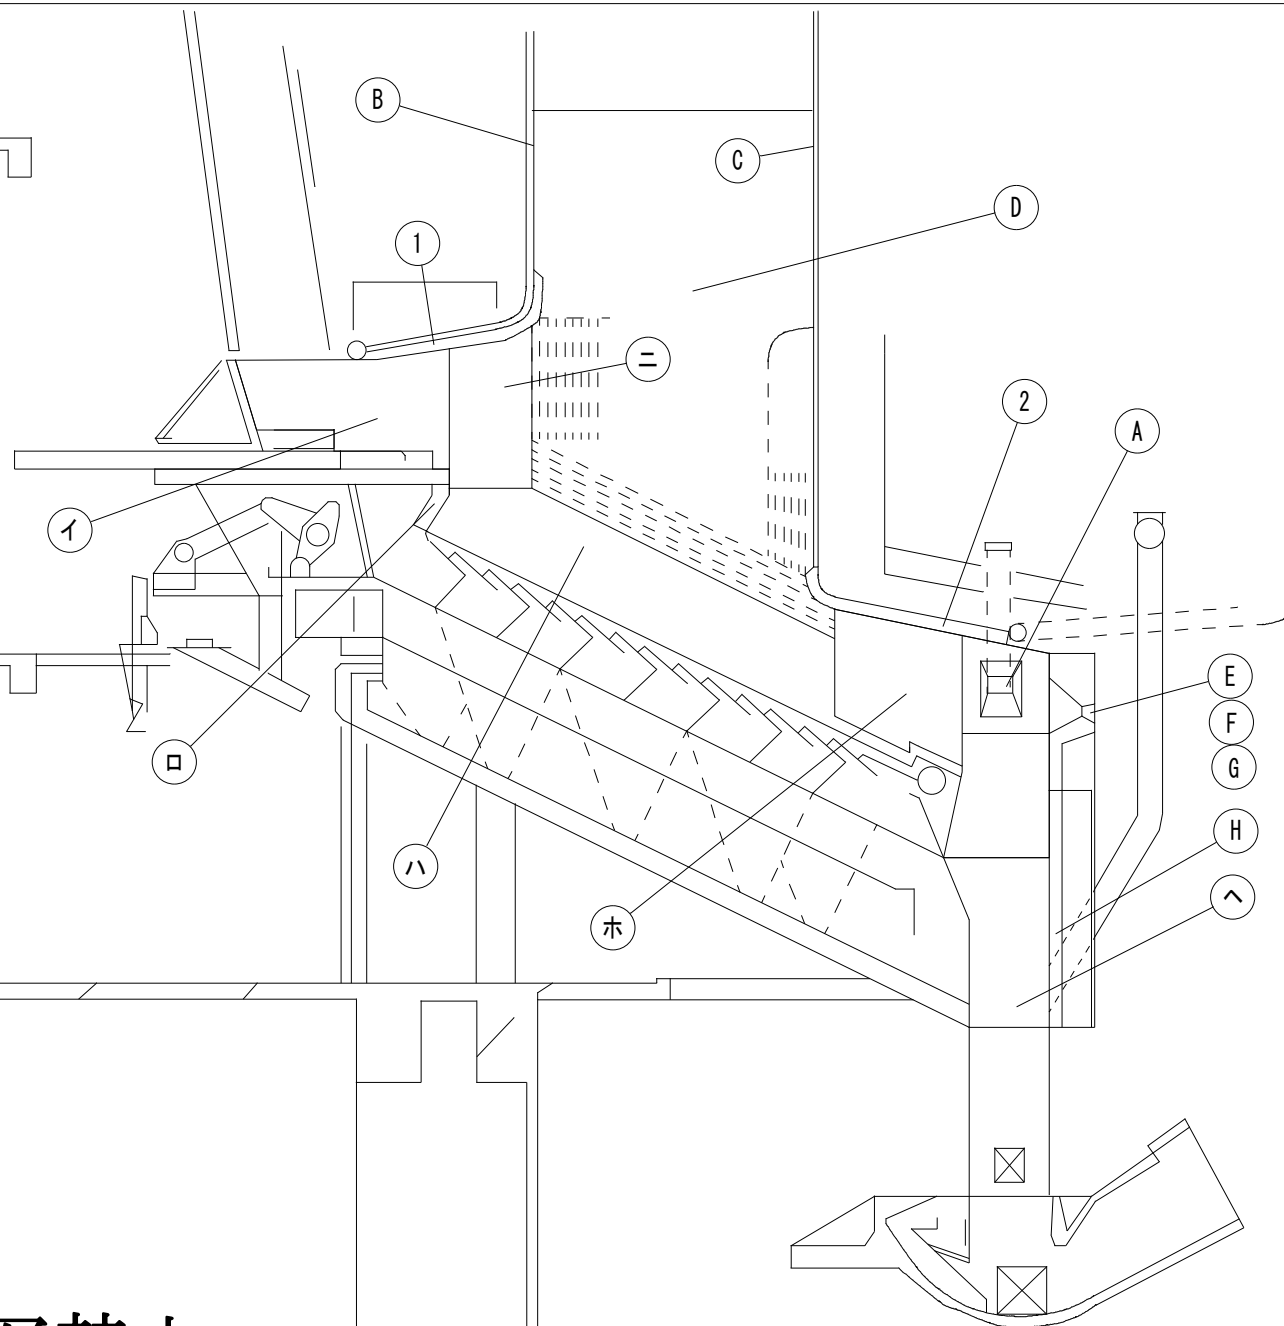

### 耐火物点検整備箇所

| 炉壁    | 符号 | 調査点検部名称          |
|-------|----|------------------|
| 天井壁   | 1  | 前壁天井プラスチック耐火壁    |
|       | 2  | 後部天井プラスチック耐火壁    |
| 側壁関係  | イ  | フィーダ側面SK35レンガ壁   |
|       | ロ  | フィーダ下部SICレンガ壁    |
|       | ハ  | サイドフレーム取合SICレンガ壁 |
|       | ニ  | 主燃烧側面SICレンガ壁     |
|       | ホ  | 後燃烧側面SK34レンガ壁    |
|       | ヘ  | 主灰シュート側面SKレンガ壁   |
| 扉・水冷壁 | A  | バーナ視窓扉キャストابل    |
|       | B  | 前面水冷壁耐火材壁        |
|       | C  | 後面水冷壁耐火材壁        |
|       | D  | 側面水冷壁耐火材壁        |
|       | E  | バーナスロットプラスチック部   |
|       | F  | ITVキャストابل部      |
|       | G  | 出入口扉キャストابل部     |
|       | H  | 後面バーナ壁キャストابل部   |

複写禁止

必要資材②

必要資材①

必要資材①

必要資材③

必要資材③

必要資材③

必要資材③



A矢視

必要資材


| # | 品名                     | 規格                         | 数量   | 備考 |
|---|------------------------|----------------------------|------|----|
| ① | ファインフレックスBIOロープ        | T/#5685-EG φ 80            | 40m  | 支給 |
| ② | ファインフレックスBIOロープ        | T/#5685-EG φ 100           | 10m  | 支給 |
| ③ | ファインフレックスBIO<br>ブランケット | T/#5615-130<br>50×1200×t25 | 600枚 | 支給 |

：目地交換箇所


複写禁止

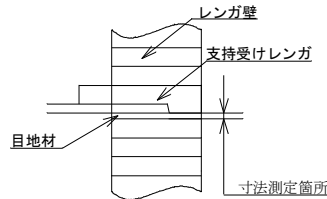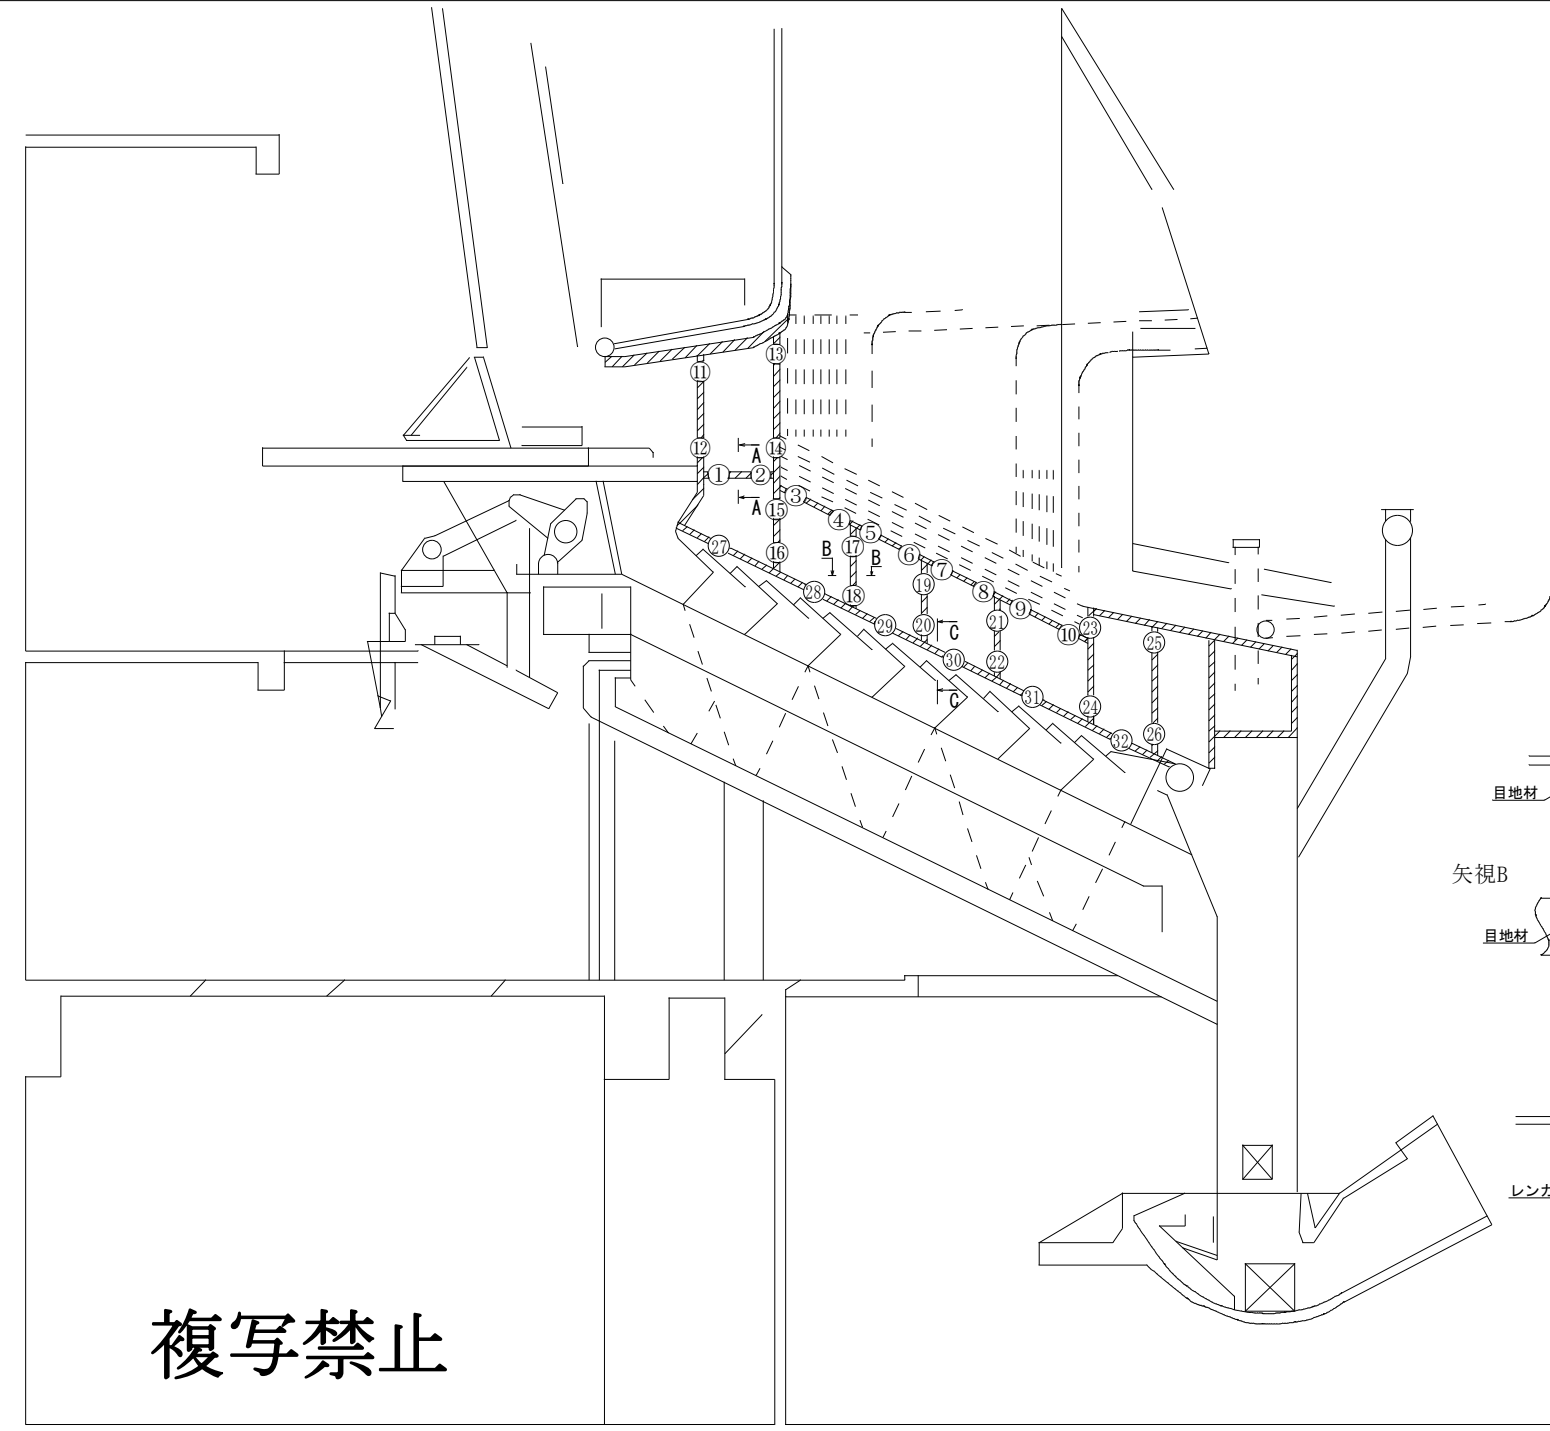

矢視A-A  
(1~12)

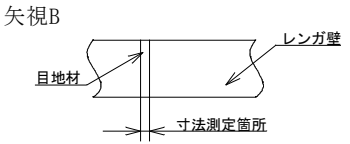


矢視B-B  
(13~28)

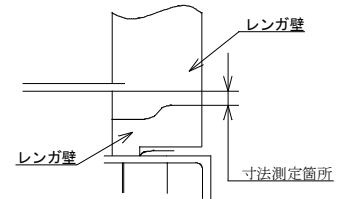


矢視C-C  
(29~34)

 : 目地材


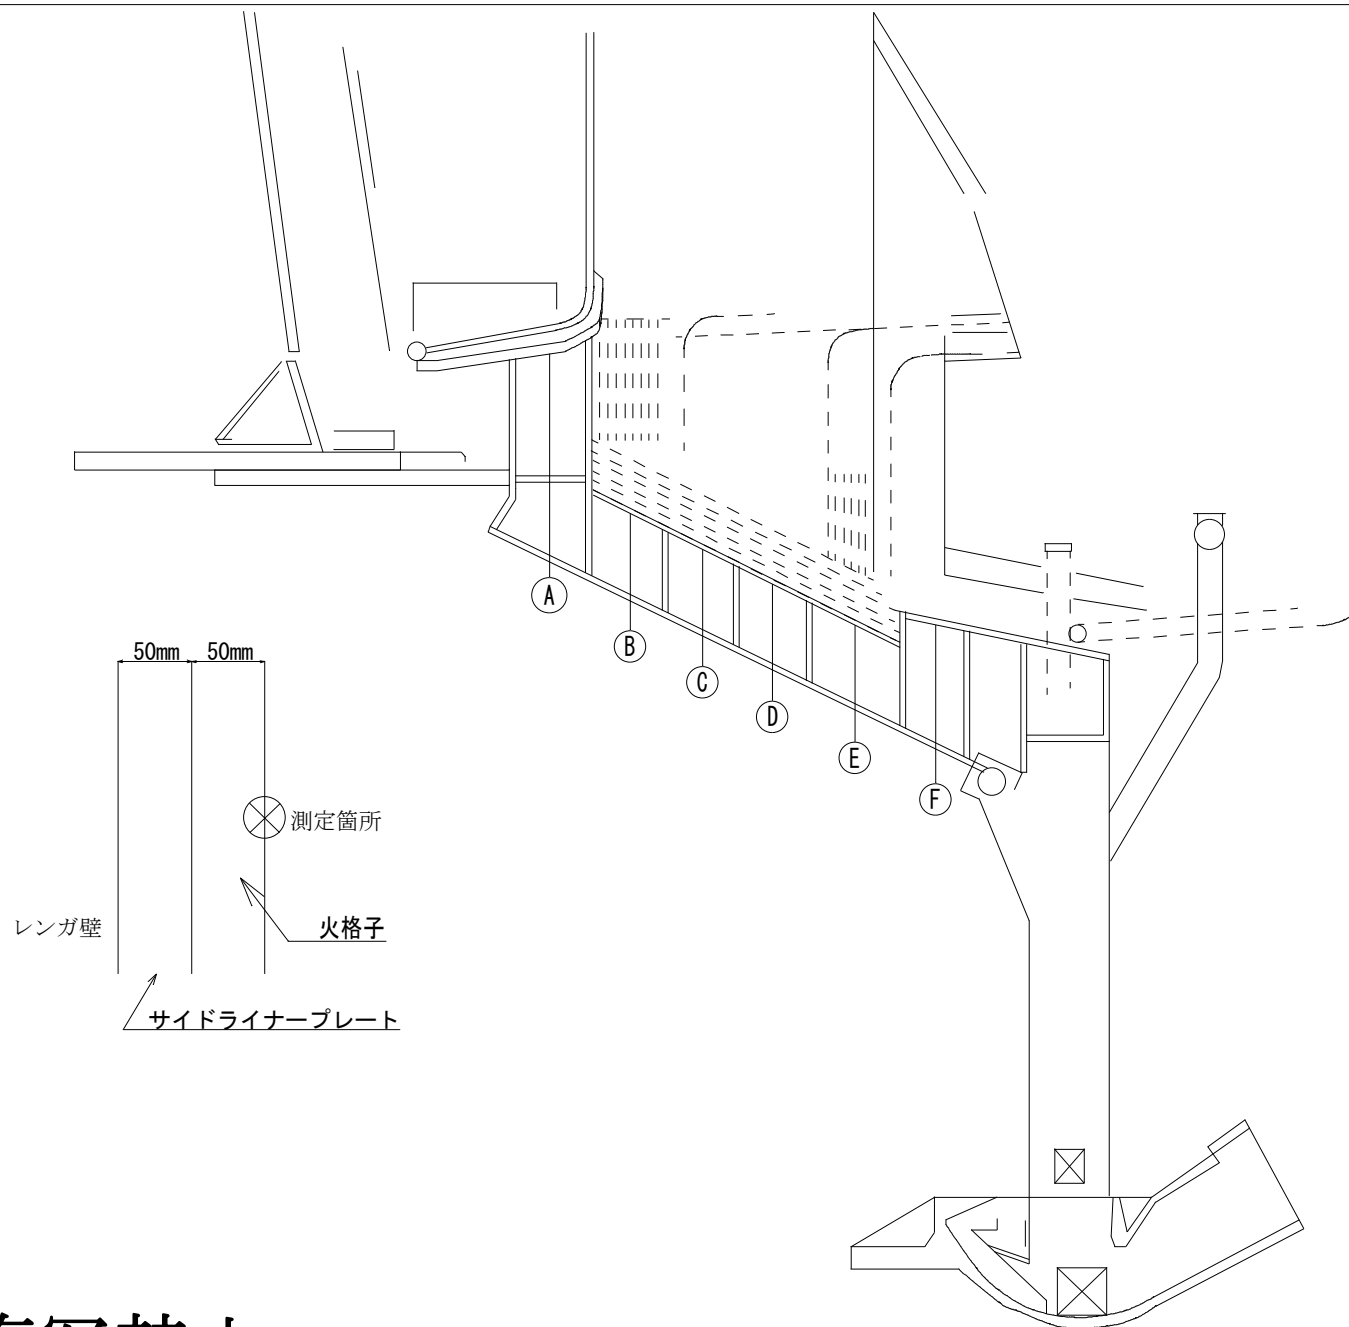


測定点  
A : 6点  
B-F : 3点

複写禁止

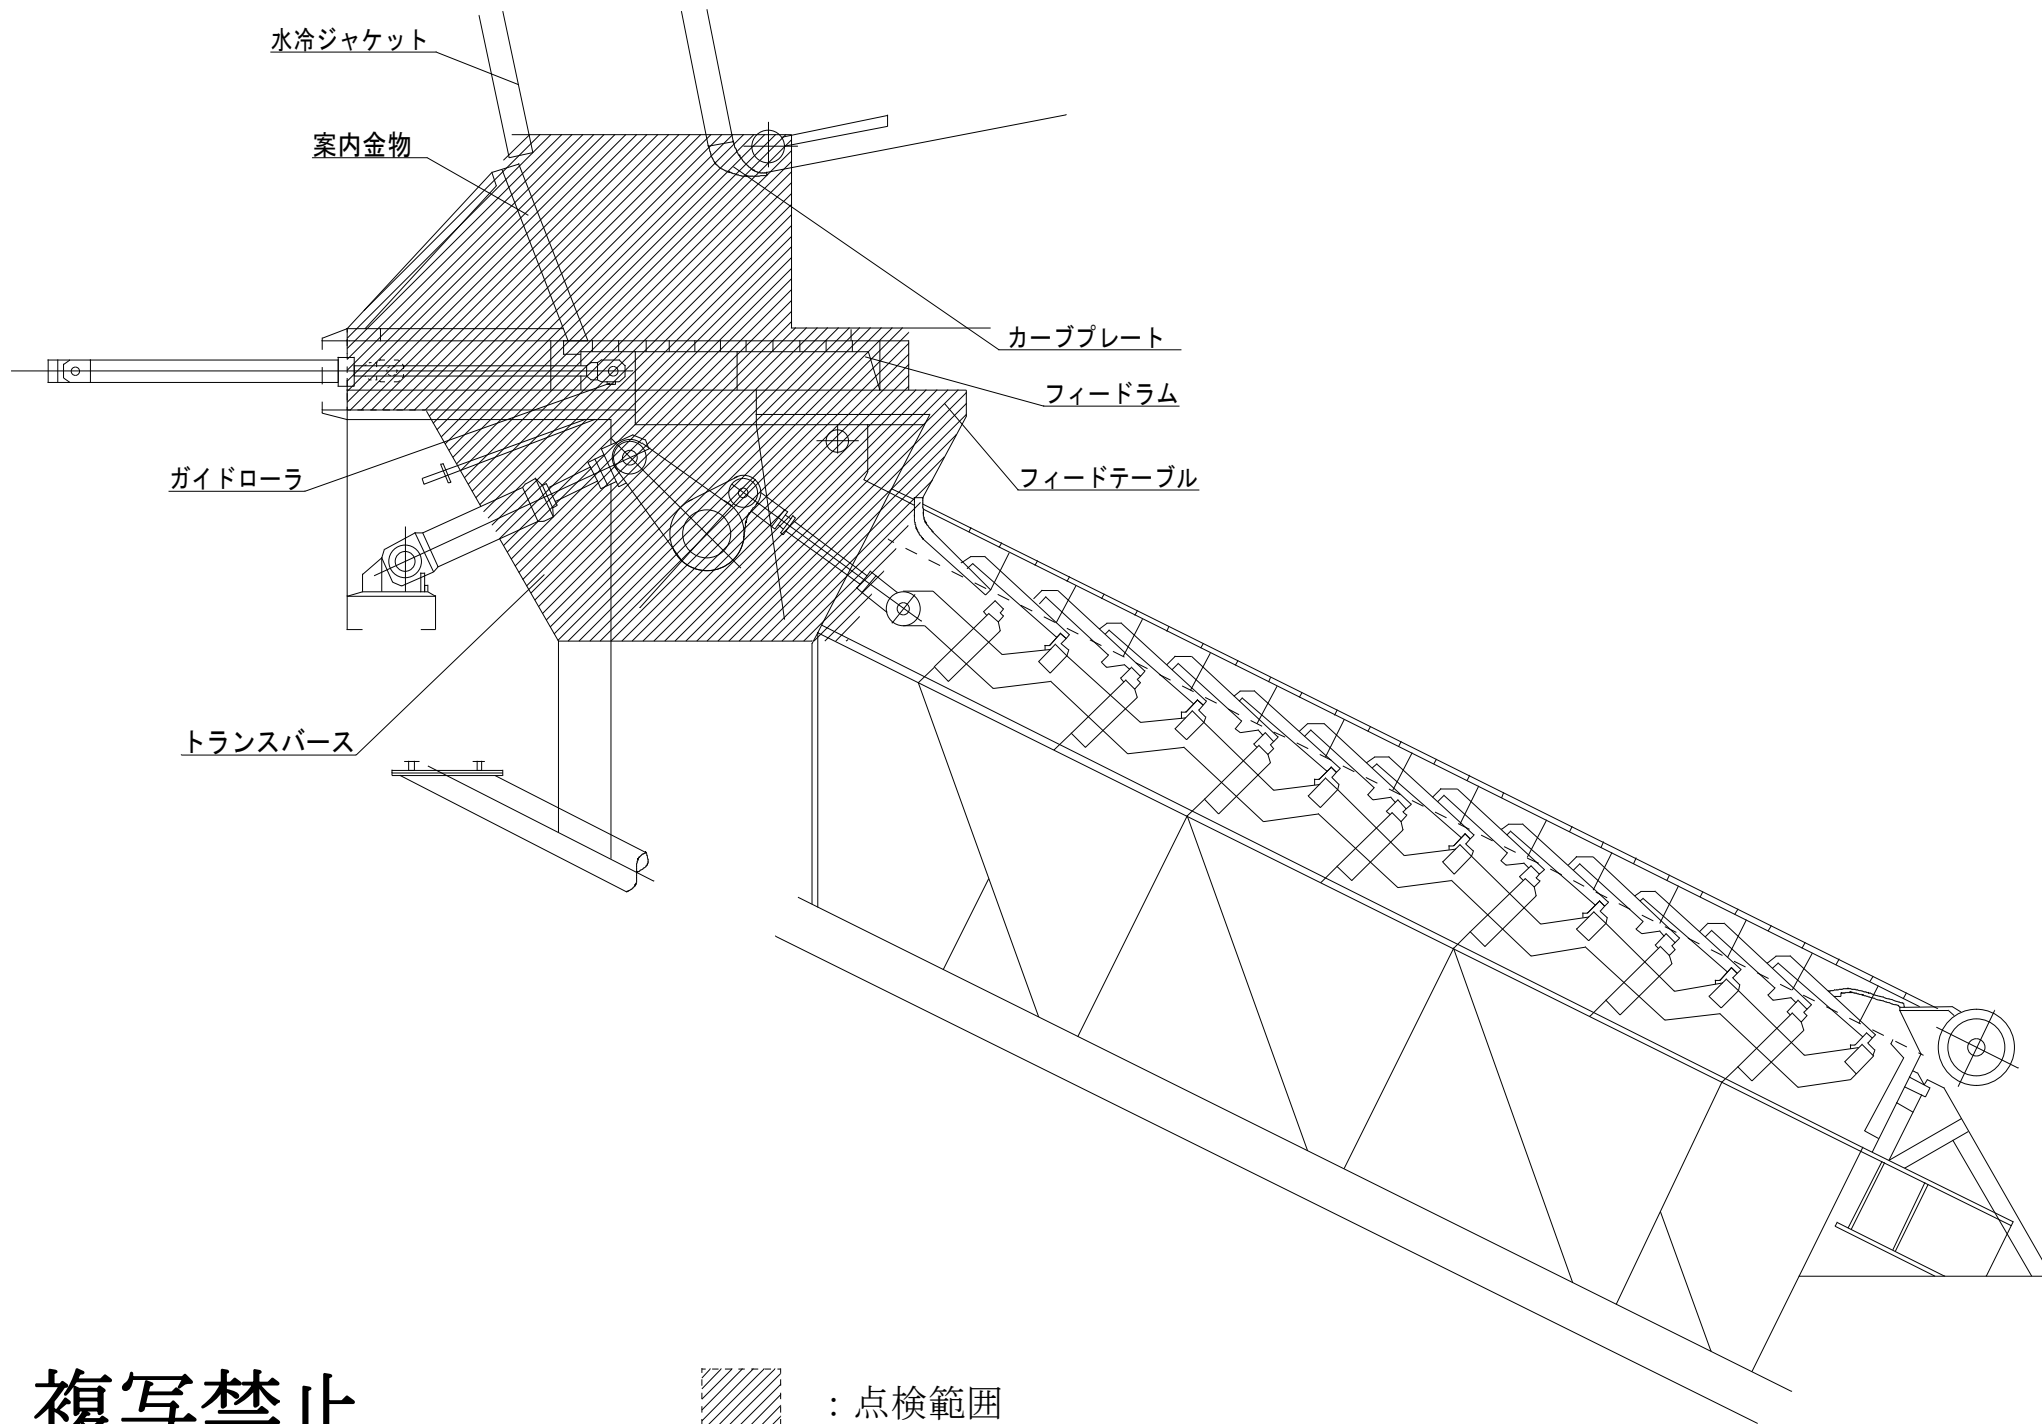

複写禁止

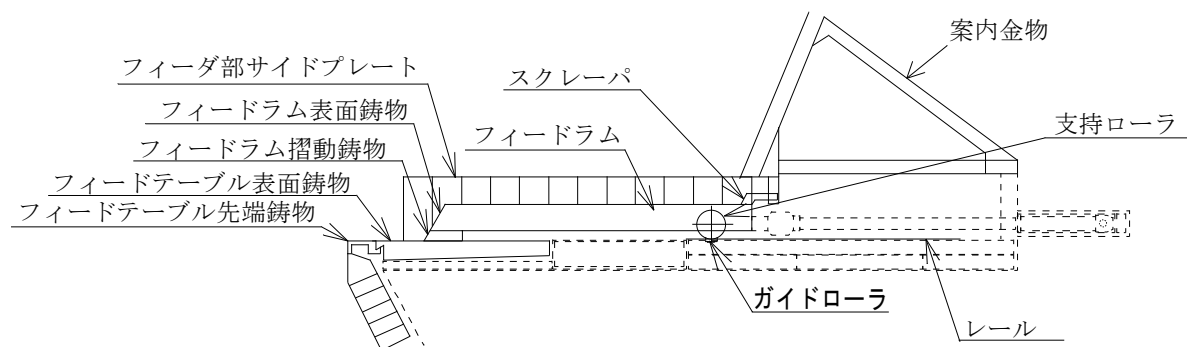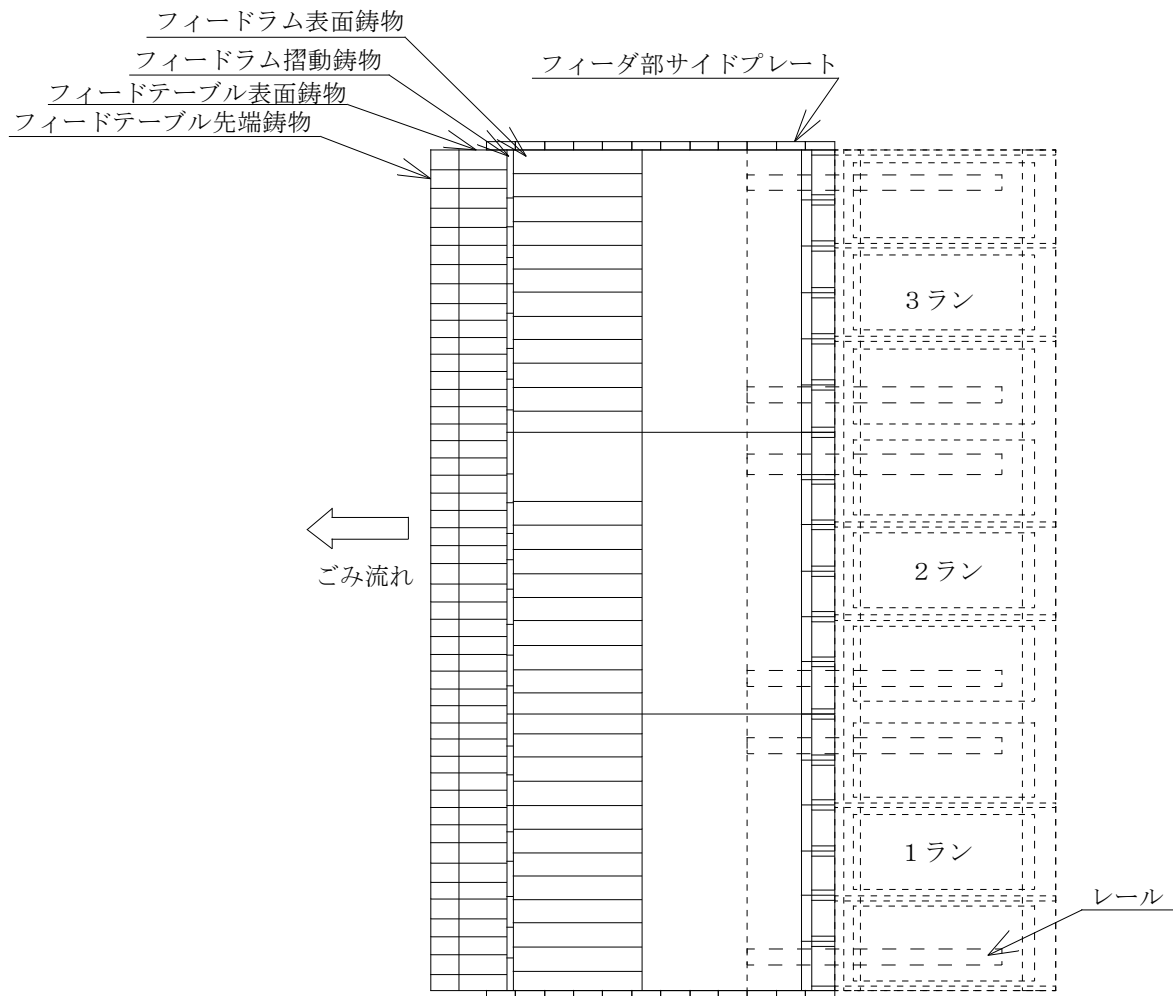


複写禁止


フィーダー割付参考図

必要資材

| # | 品名            | 規格    | 数量   | 備考 |
|---|---------------|-------|------|----|
| ① | ダフニーエポネックスSR  | No. 1 | 200g | 支給 |
| ② | ダフニースーパーギヤオイル | #100  | 1L   | 支給 |

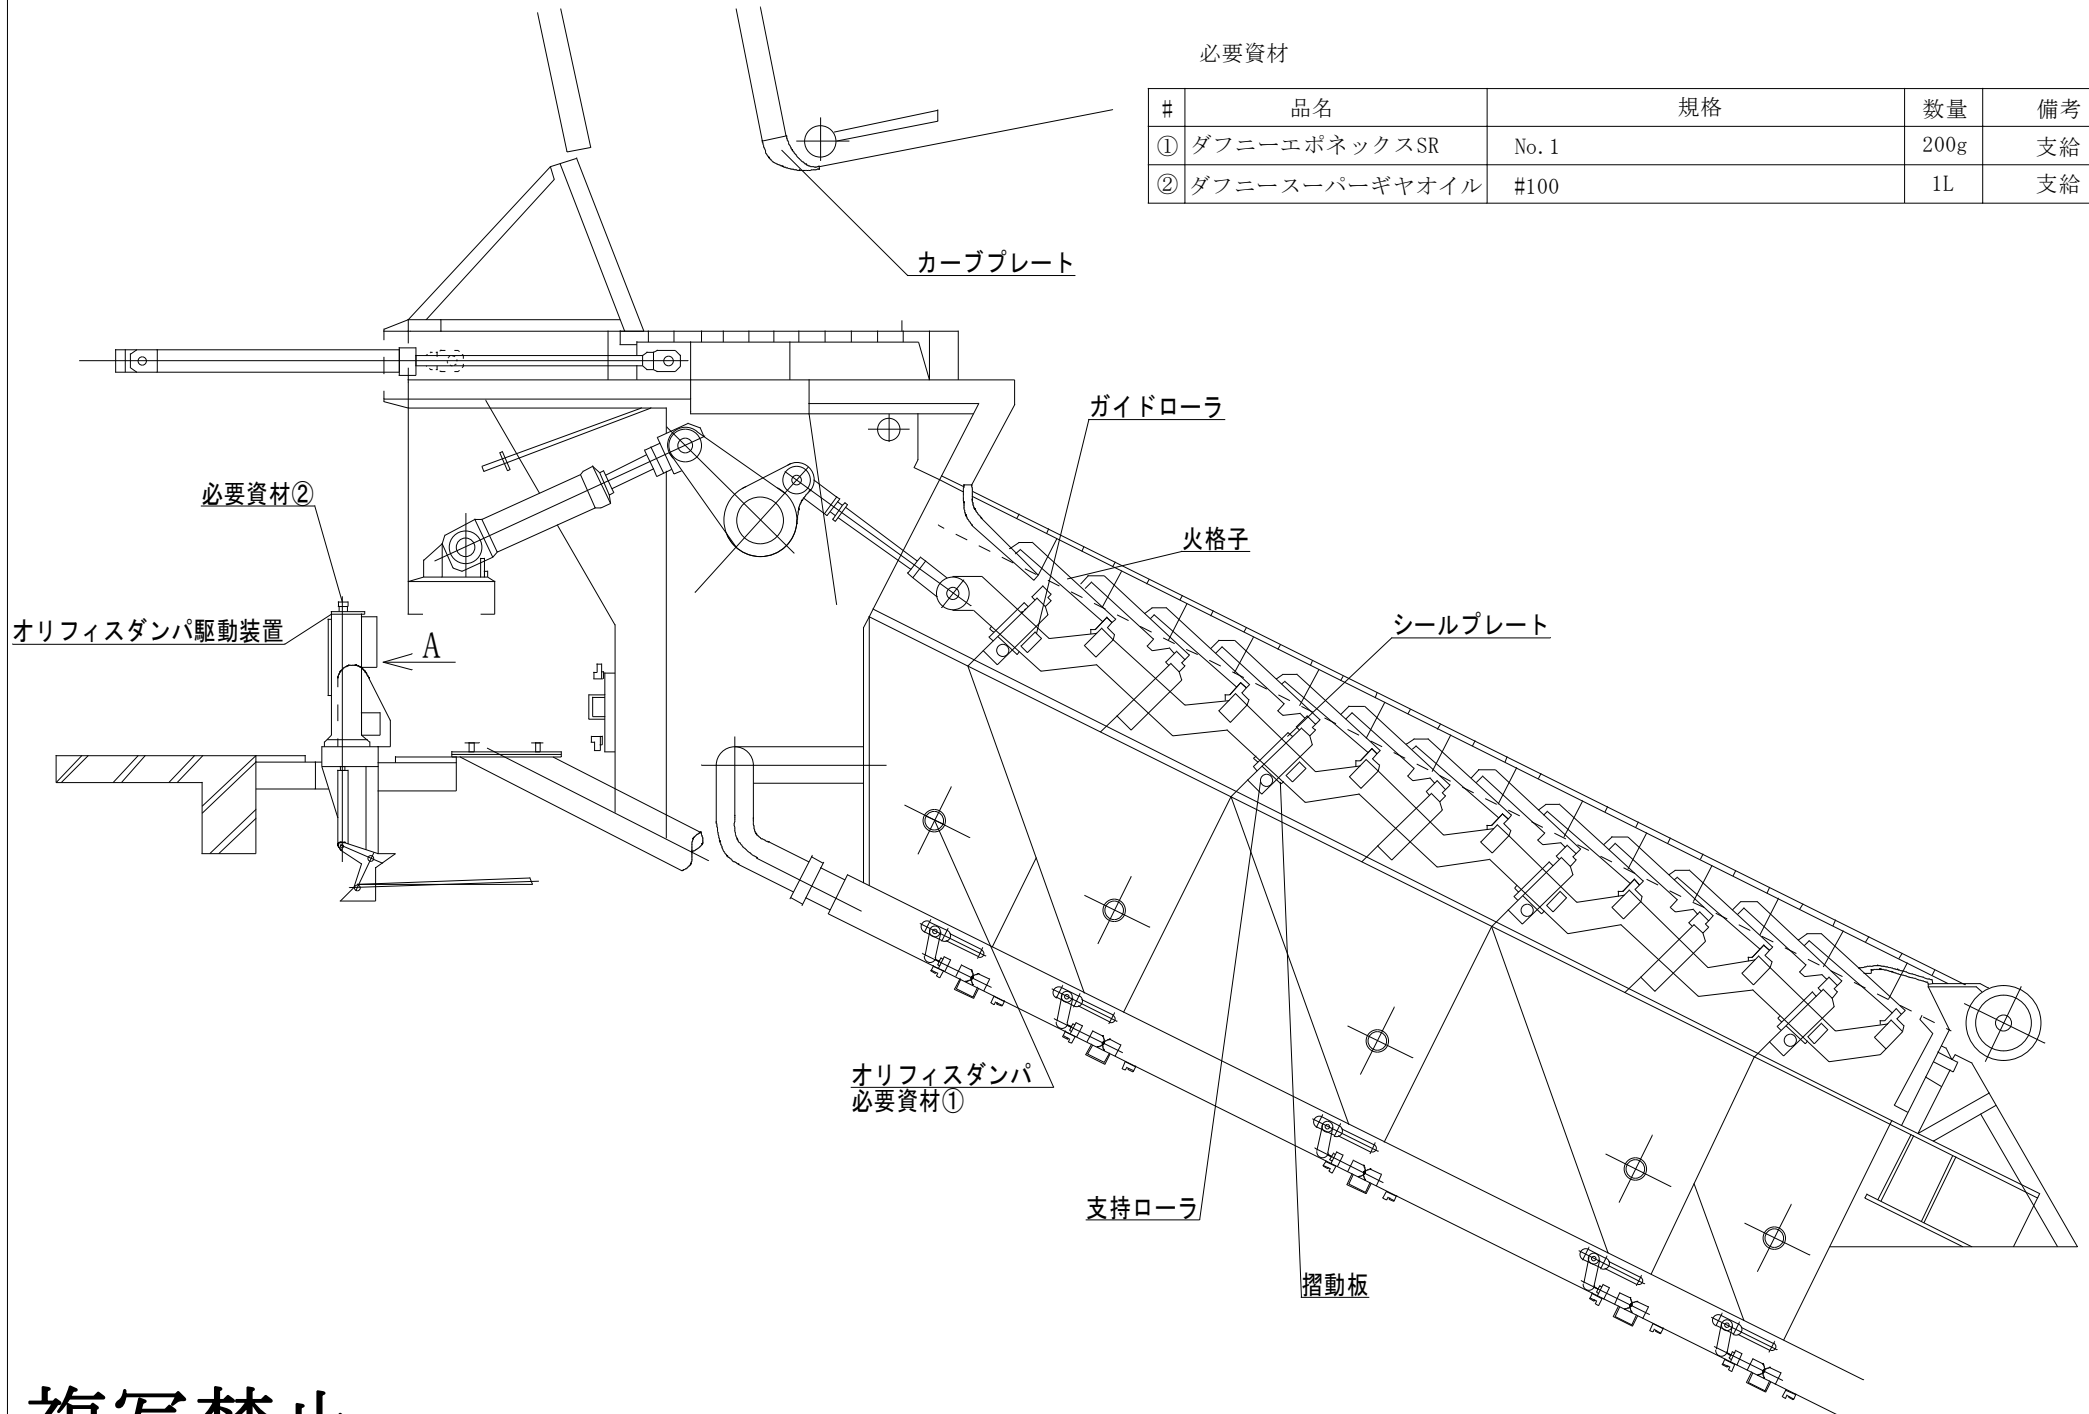

複写禁止

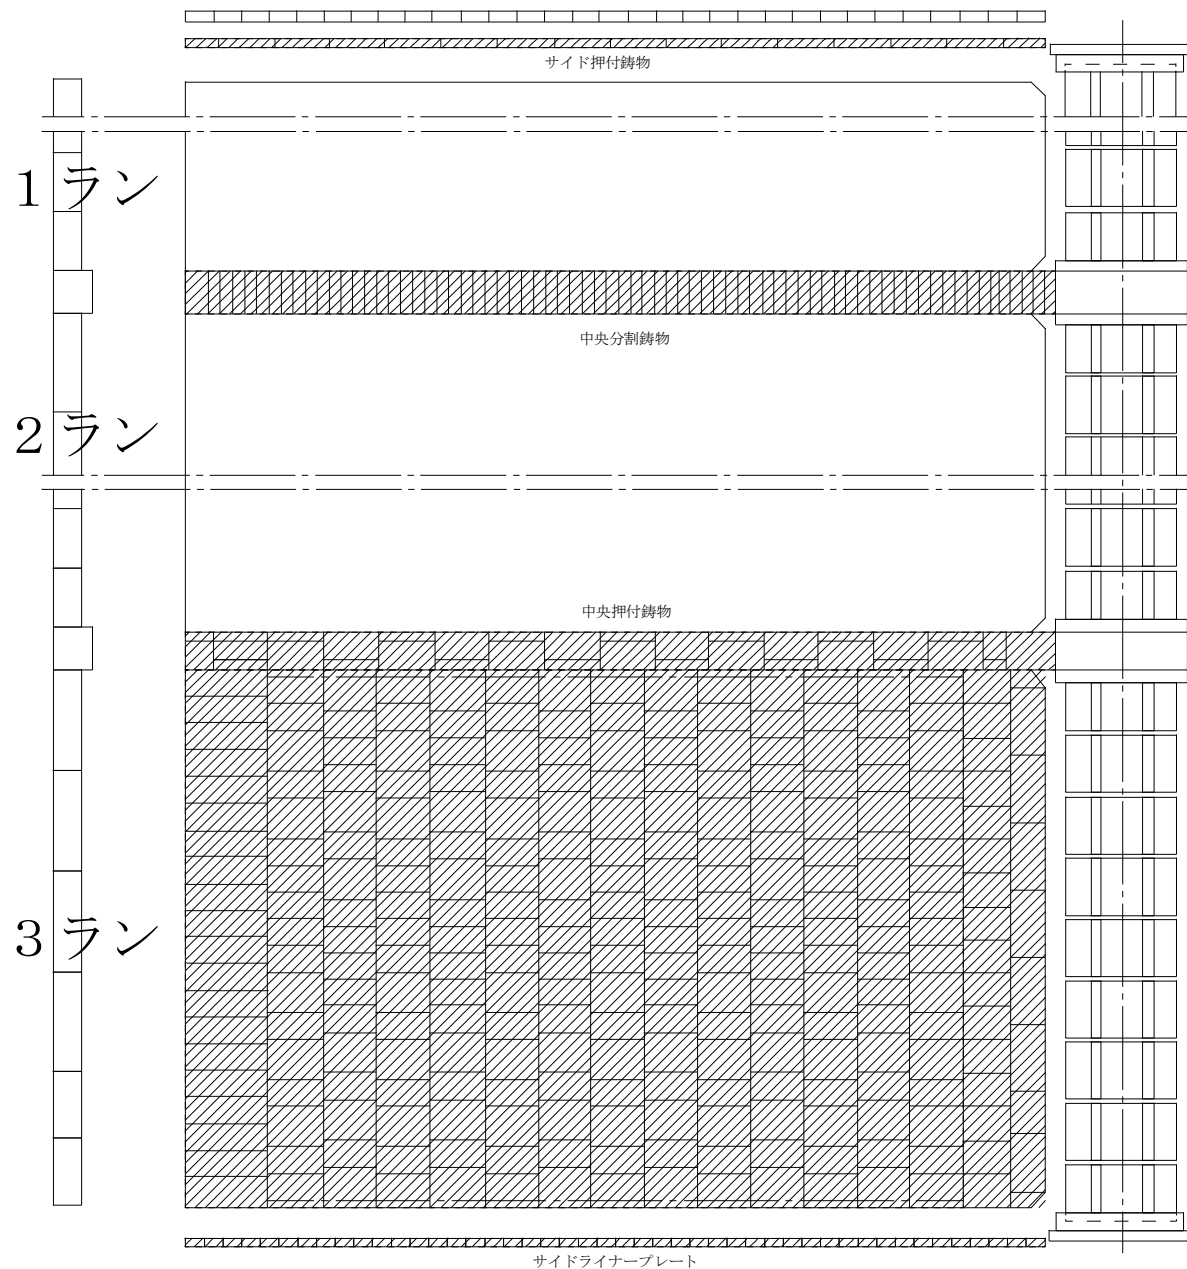

必要資材


| # | 品名     | 規格    | 数量 | 備考 |
|---|--------|-------|----|----|
| ① | 中央分割鋳物 | 3643  | 2個 | 支給 |
| ② | 中央押付鋳物 | 4265A | 3個 | 支給 |

▨：点検範囲

(火格子については  
1ラン、2ランも同様)

複写禁止

ストーカ割付参考図

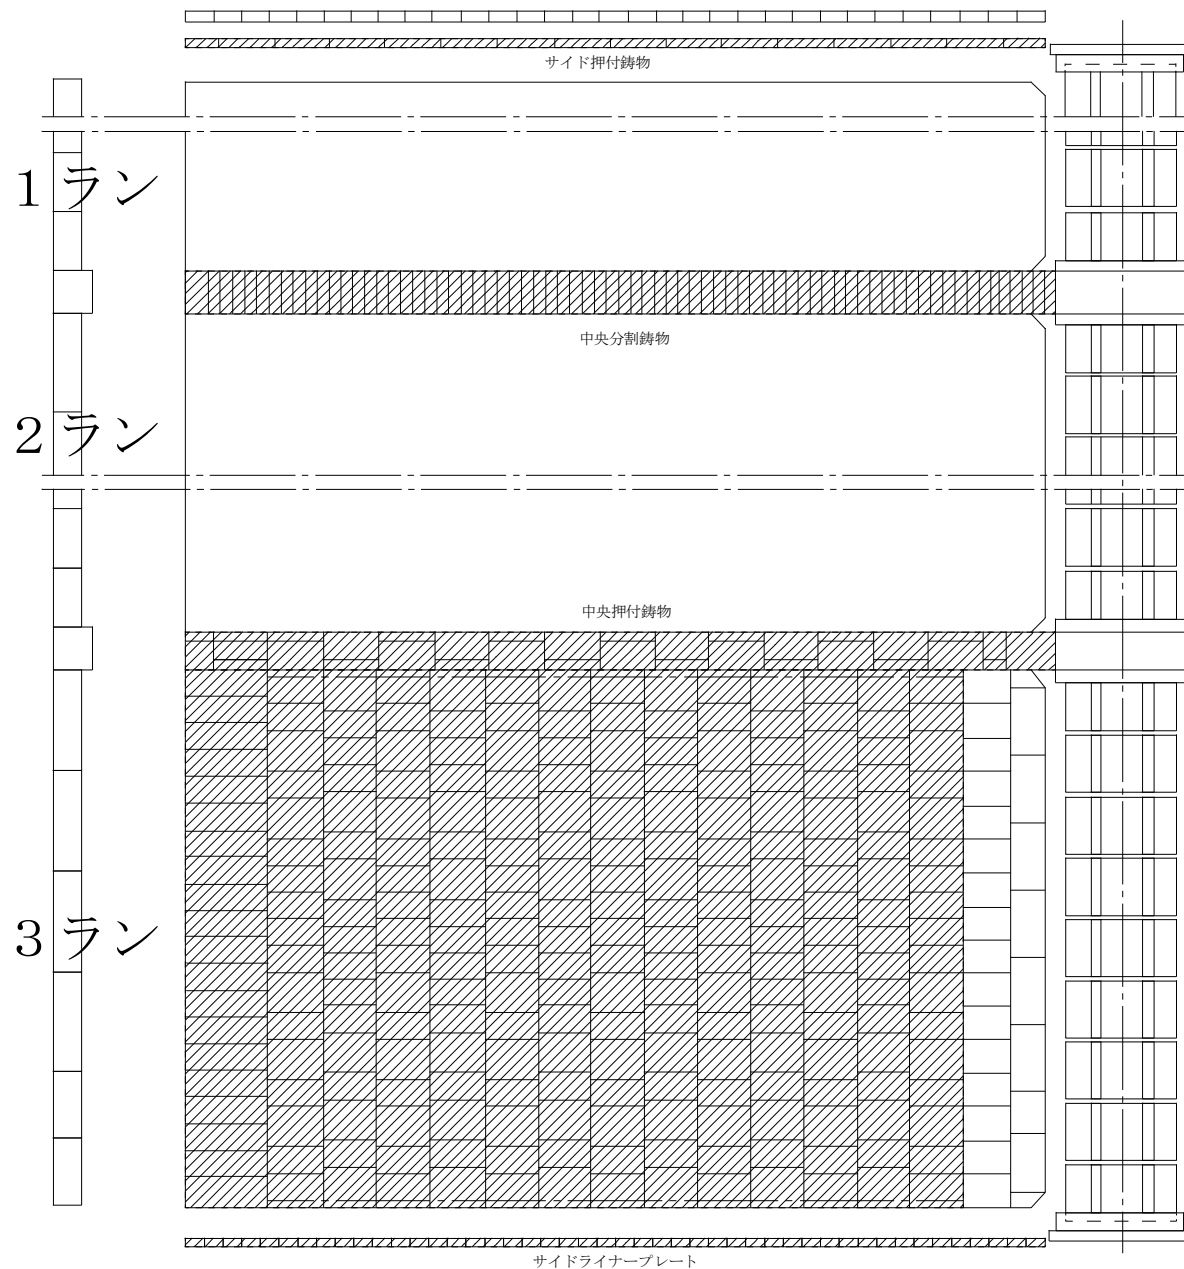




必要資材

| # | 品名     | 規格    | 数量 | 備考 |
|---|--------|-------|----|----|
| ① | 中央分割鋳物 | 3643  | 3個 | 支給 |
| ② | 中央押付鋳物 | 4265A | 2個 | 支給 |

 : 点検範囲  
 (火格子については  
 1ラン、2ランも同様)

複写禁止

ストーカ割付参考図

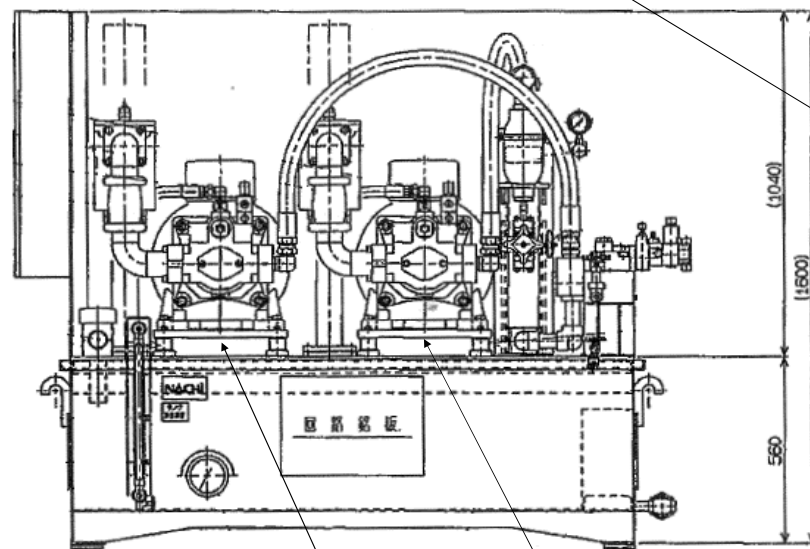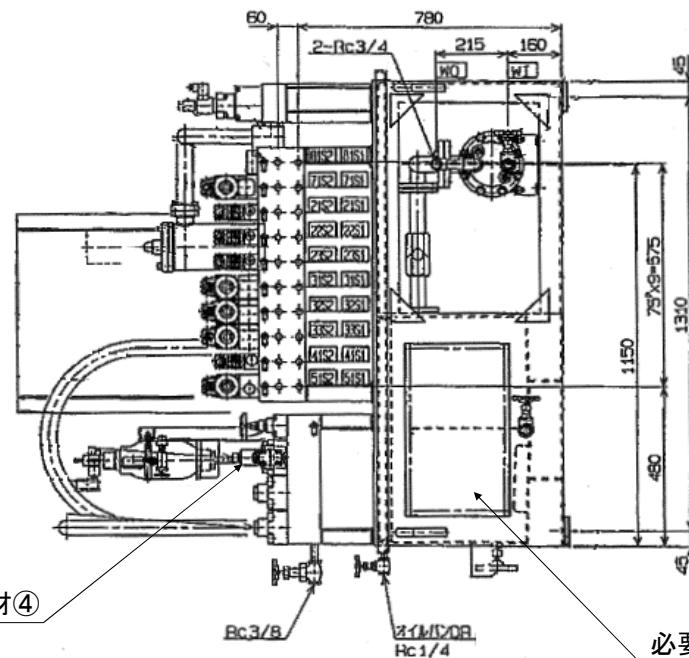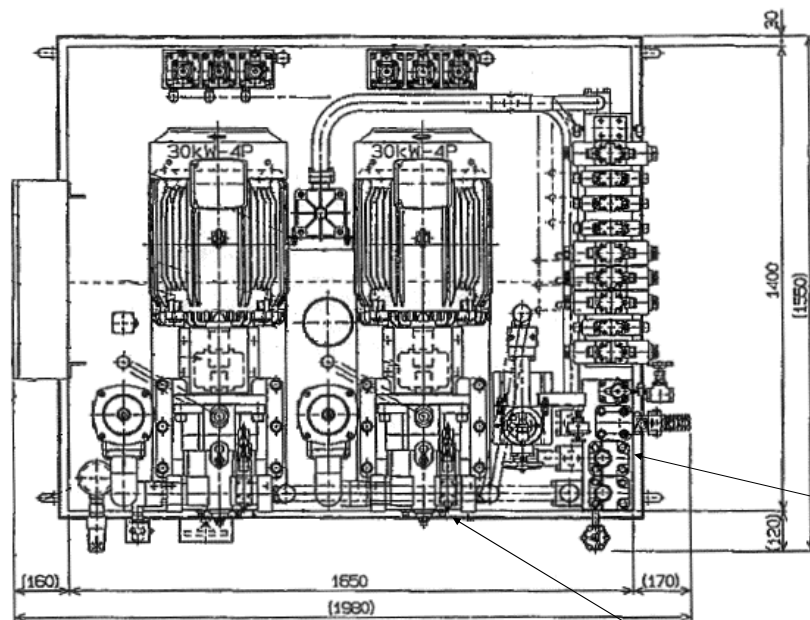

必要資材⑤

必要資材④

必要資材③

必要資材②(左右あり)


必要資材

| # | 品名          | 型式・仕様                 | 数量   | 備考 |
|---|-------------|-----------------------|------|----|
| ① | 作動油         | ダフニースーパーハイドロ46X       | 300L | 支給 |
| ② | マンホールゴムパッキン | 4t W520×H310×B30      | 2枚   | 支給 |
| ③ | 可変ピストンポンプ   | 不二越 PZ-4B-130E3-2050A | 1台   | 支給 |
| ④ | リリーフバルブ     | 不二越 RSS-G06-3-F-D4-24 | 1台   | 支給 |
| ⑤ | チェックバルブ     | 不二越 CA-G06-1-20       | 1台   | 支給 |

No2可変ピストンポンプ

No1可変ピストンポンプ


複写禁止

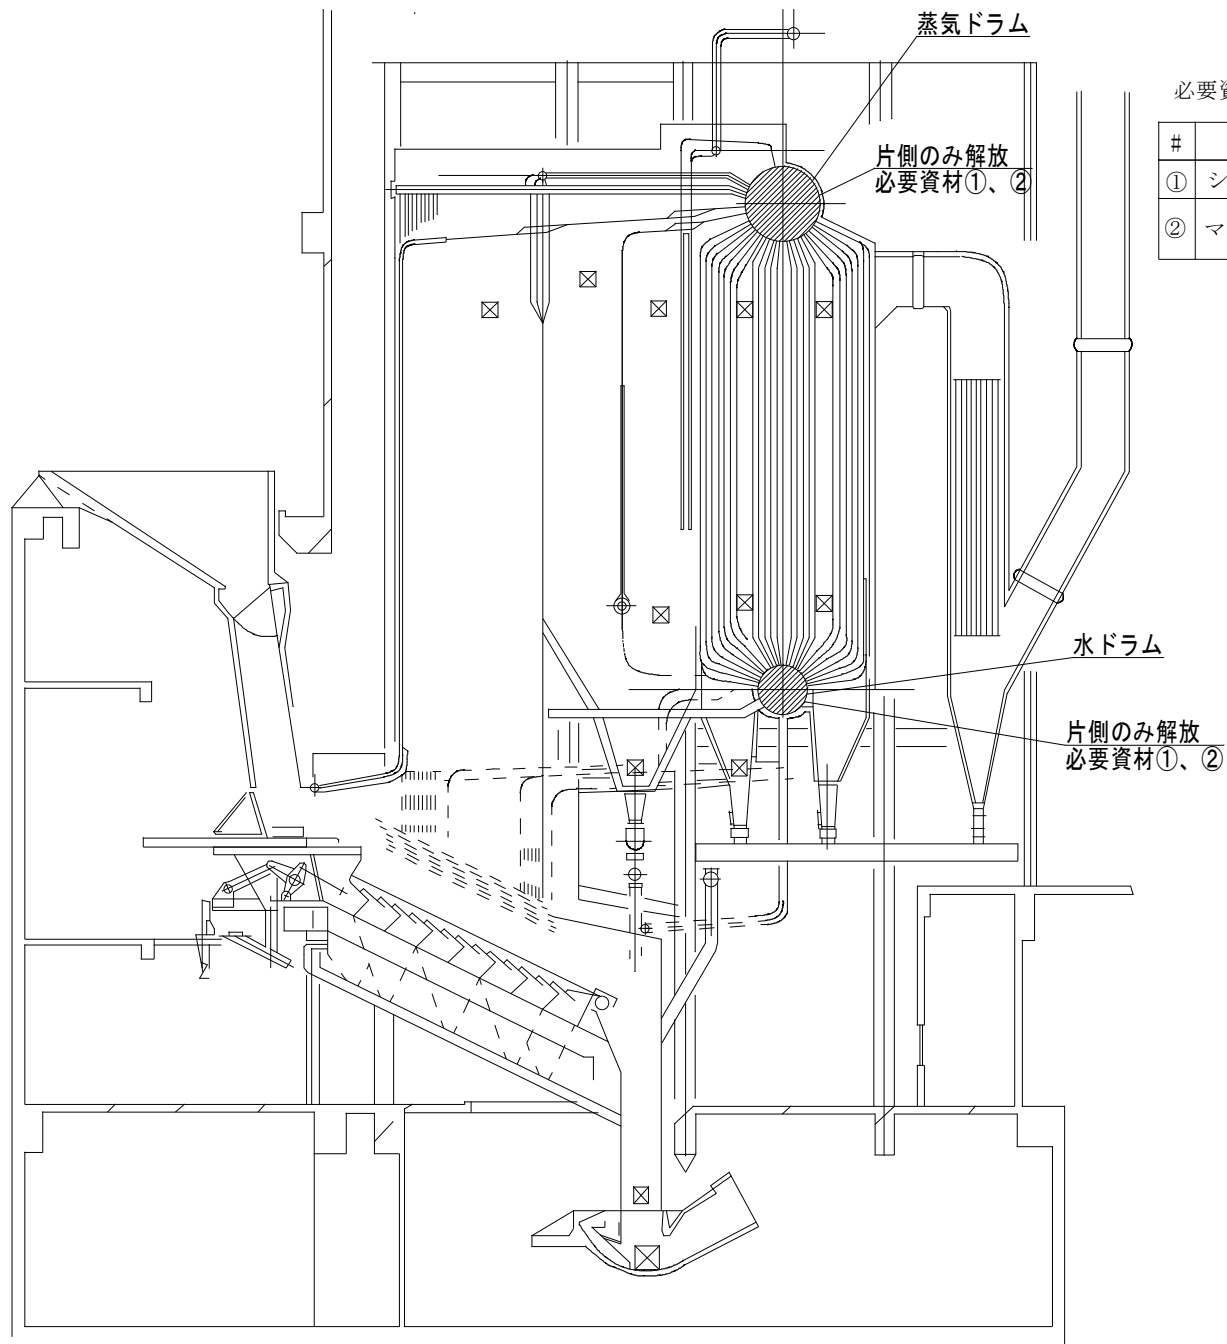

必要資材

| # | 品名        | 規格                                  | 数量 | 備考 |
|---|-----------|-------------------------------------|----|----|
| ① | シリカゲル     | -                                   | 1式 | 支給 |
| ② | マンホールパッキン | T/#1804NA-E00<br>30K 304×406×21×4.5 | 4枚 | 支給 |

複写禁止

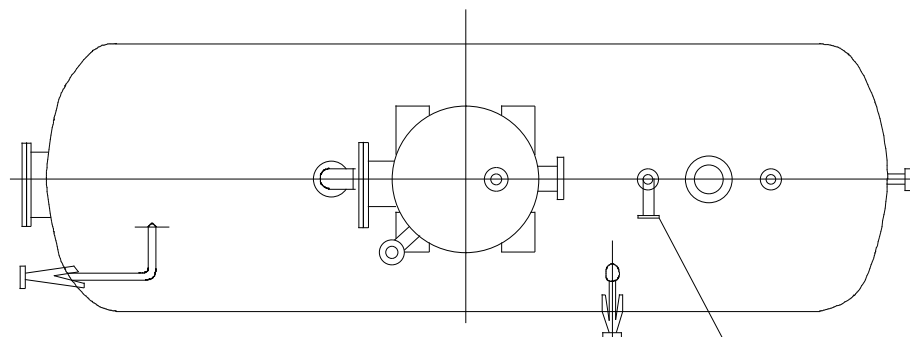


必要資材③  
過昇防止配管遮閉

必要資材


| # | 品名        | 規格                           | 数量 | 備考 |
|---|-----------|------------------------------|----|----|
| ① | シリカゲル     | -                            | 1式 | 支給 |
| ② | マンホールパッキン | T/#1120 1.5t<br>5K×450A×FF   | 4枚 | 支給 |
| ③ | 渦巻きガスケット  | T/#1834 NA-EOS<br>20 k -40 A | 2枚 | 支給 |

必要資材②

必要資材①

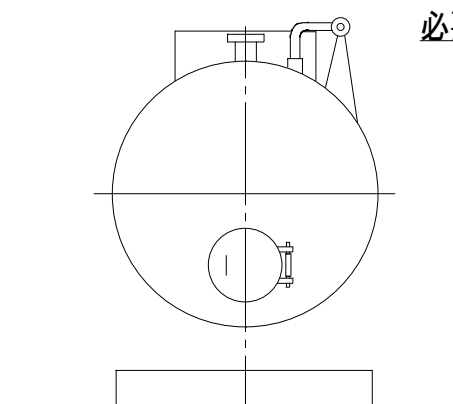


必要資材②

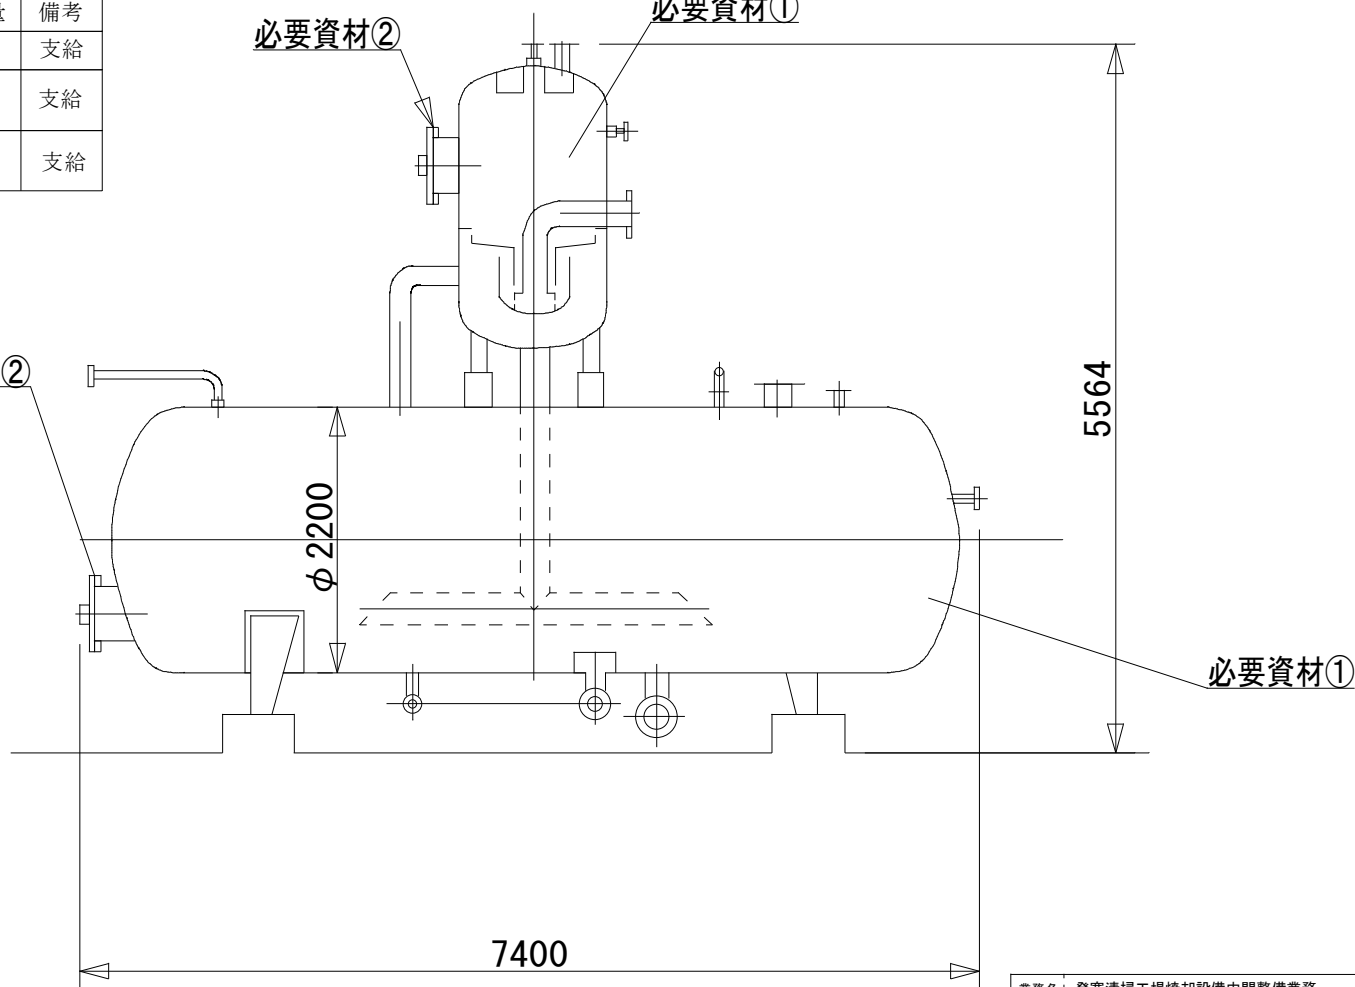

複写禁止

必要資材


| # | 品名  | 規格 | 数量    | 備考 |
|---|-----|----|-------|----|
| ① | 土嚢袋 | -  | 3000枚 |    |

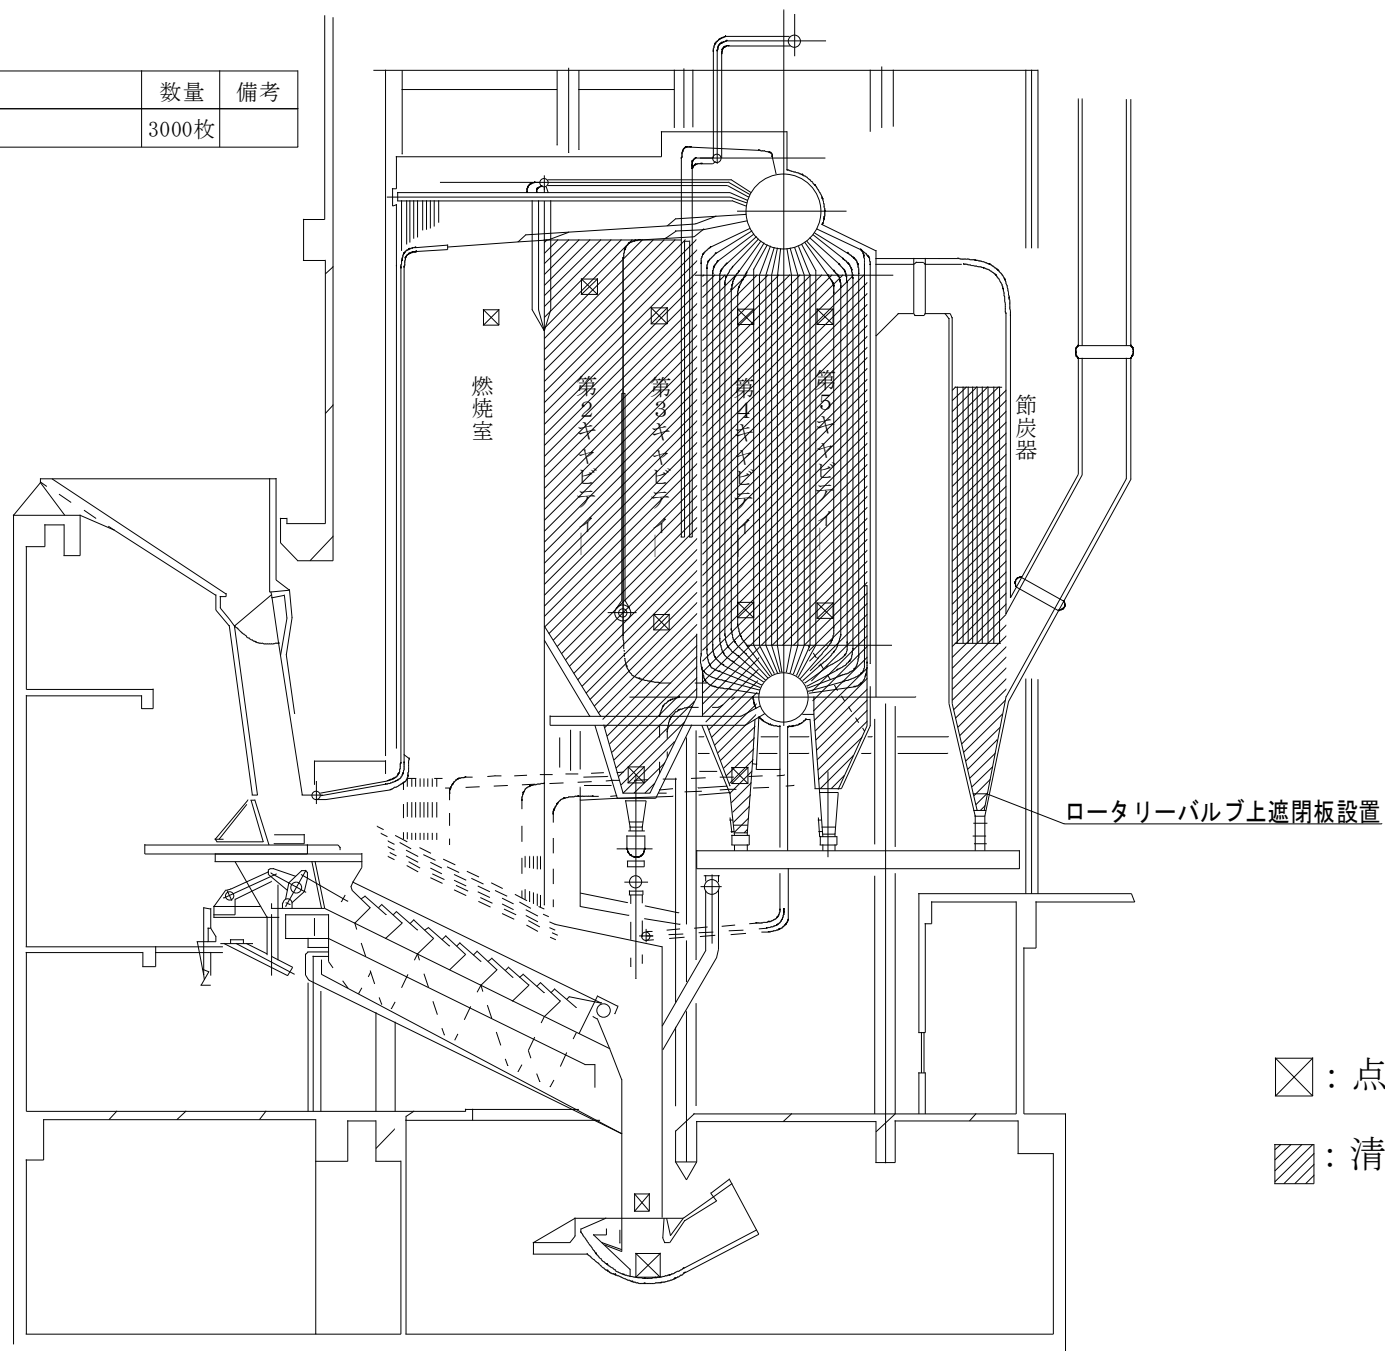

複写禁止

必要資材

| # | 品名            | 規格                                        | 数量  | 備考 |
|---|---------------|-------------------------------------------|-----|----|
| ① | マンホールパッキン     | T/#1804 GR-ESO 35K<br>Φ608×Φ628×Φ682×4.5t | 2枚  | 支給 |
| ② | 仕切弁           | 20K-250A FSO                              | 2台  | 整備 |
| ③ | 仕切弁           | 20K-250A FSO                              | 2台  | 支給 |
| ④ | 寸切りボルト・Wナット黒染 | M24×140L SNB7<br>10割ナット S45C-H            | 96組 | 支給 |
| ⑤ | 渦巻きガスケット      | T/#1834 NA-EOS<br>20K250A                 | 8枚  | 支給 |
| ⑥ | 寸切りボルト・Wナット黒染 | M20×220L SNB7<br>10割ナット S45C-H            | 56組 | 支給 |

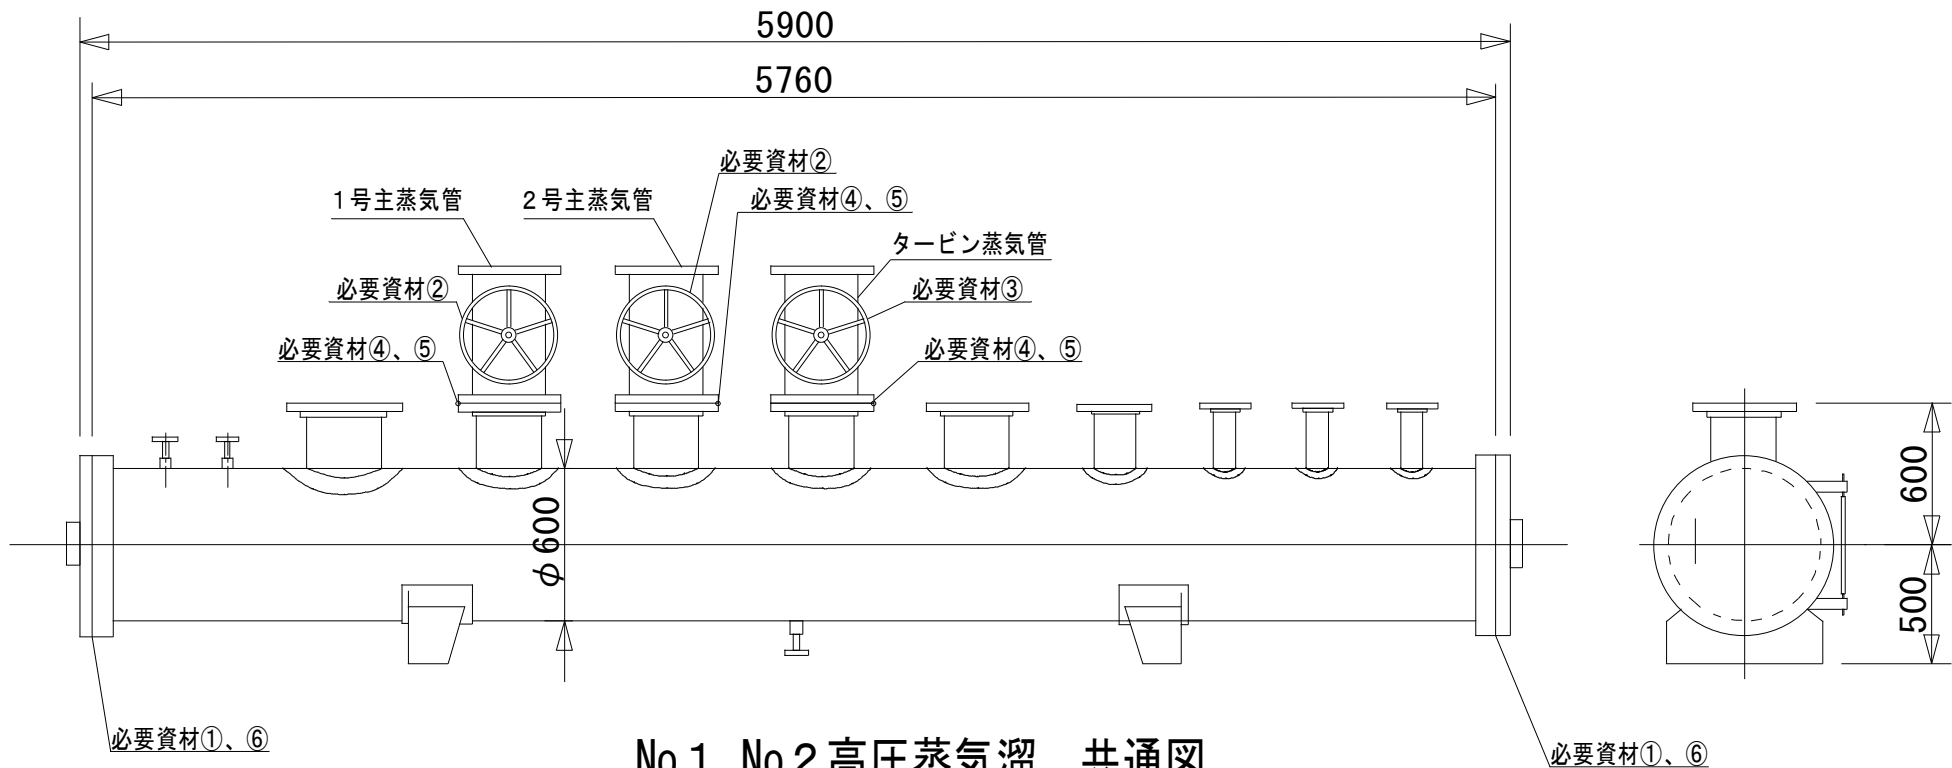

No 1, No 2 高圧蒸気溜 共通図


整備内容

- No 1 高圧蒸気溜 蒸気溜内部 点検清掃  
マンホールパッキン・ボルト全数交換  
1号主蒸気管、2号主蒸気管 整備  
タービン蒸気管 交換
- No 2 高圧蒸気溜 タービン蒸気管 交換


複写禁止

必要資材


| # | 品名            | 規格                             | 数量  | 備考 |
|---|---------------|--------------------------------|-----|----|
| ① | マンホールパッキン     | T/#1993 Φ612×Φ668×3t           | 2枚  | 支給 |
| ② | 寸切りボルト・Wナット黒染 | M20×140L SNB7<br>10割ナット S45C-H | 48組 | 支給 |

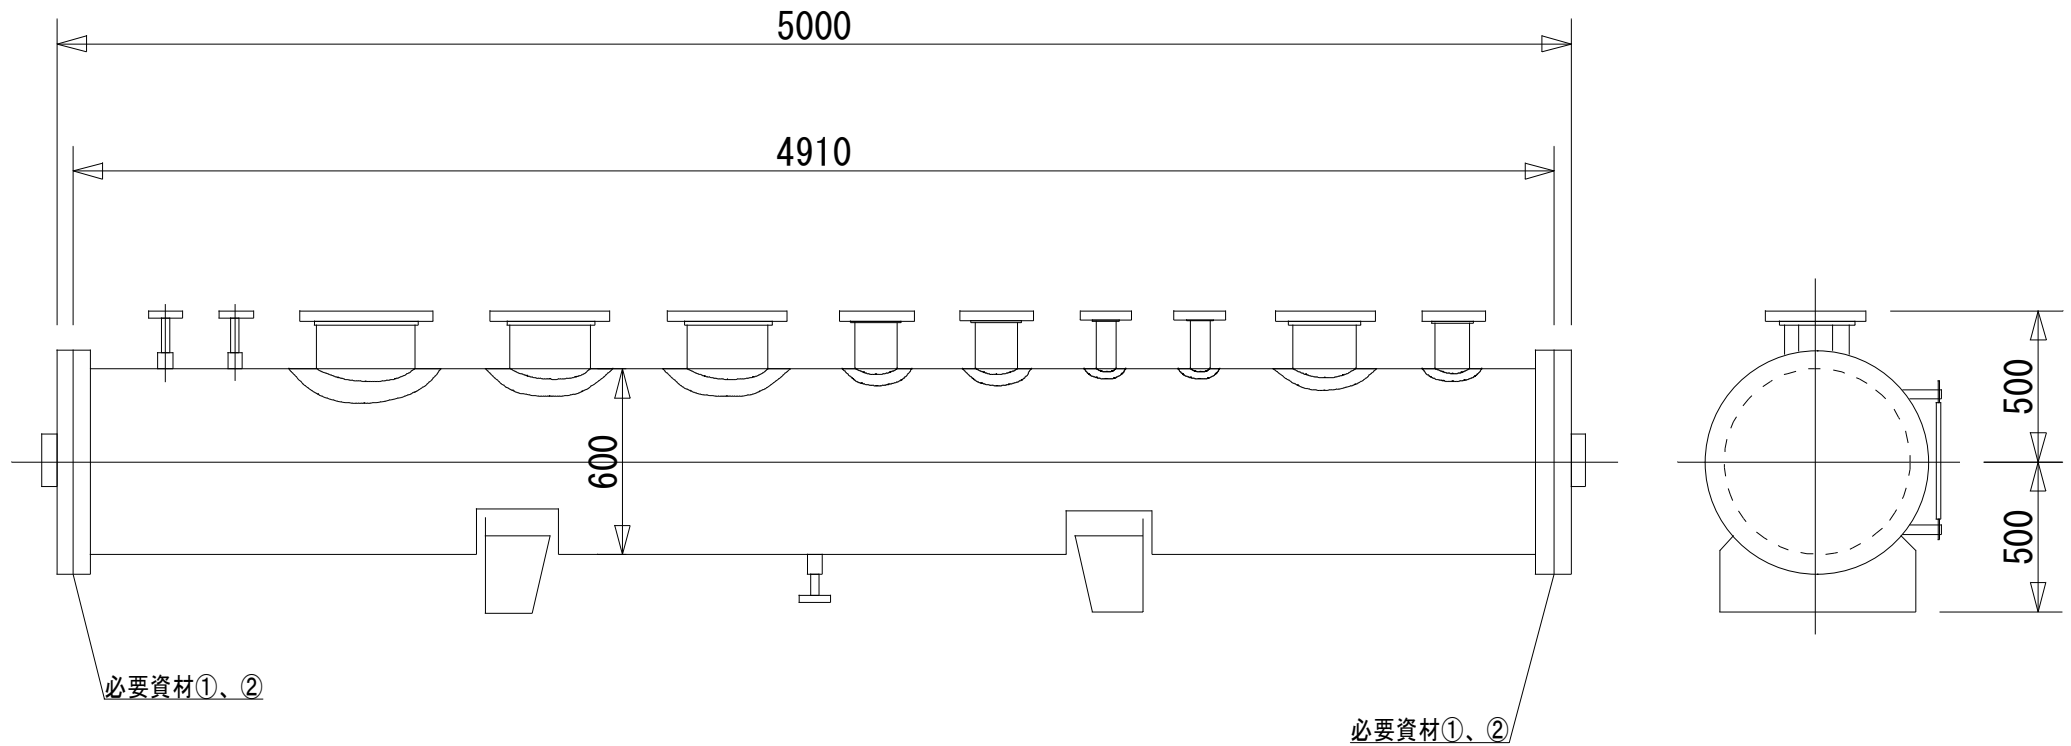

複写禁止

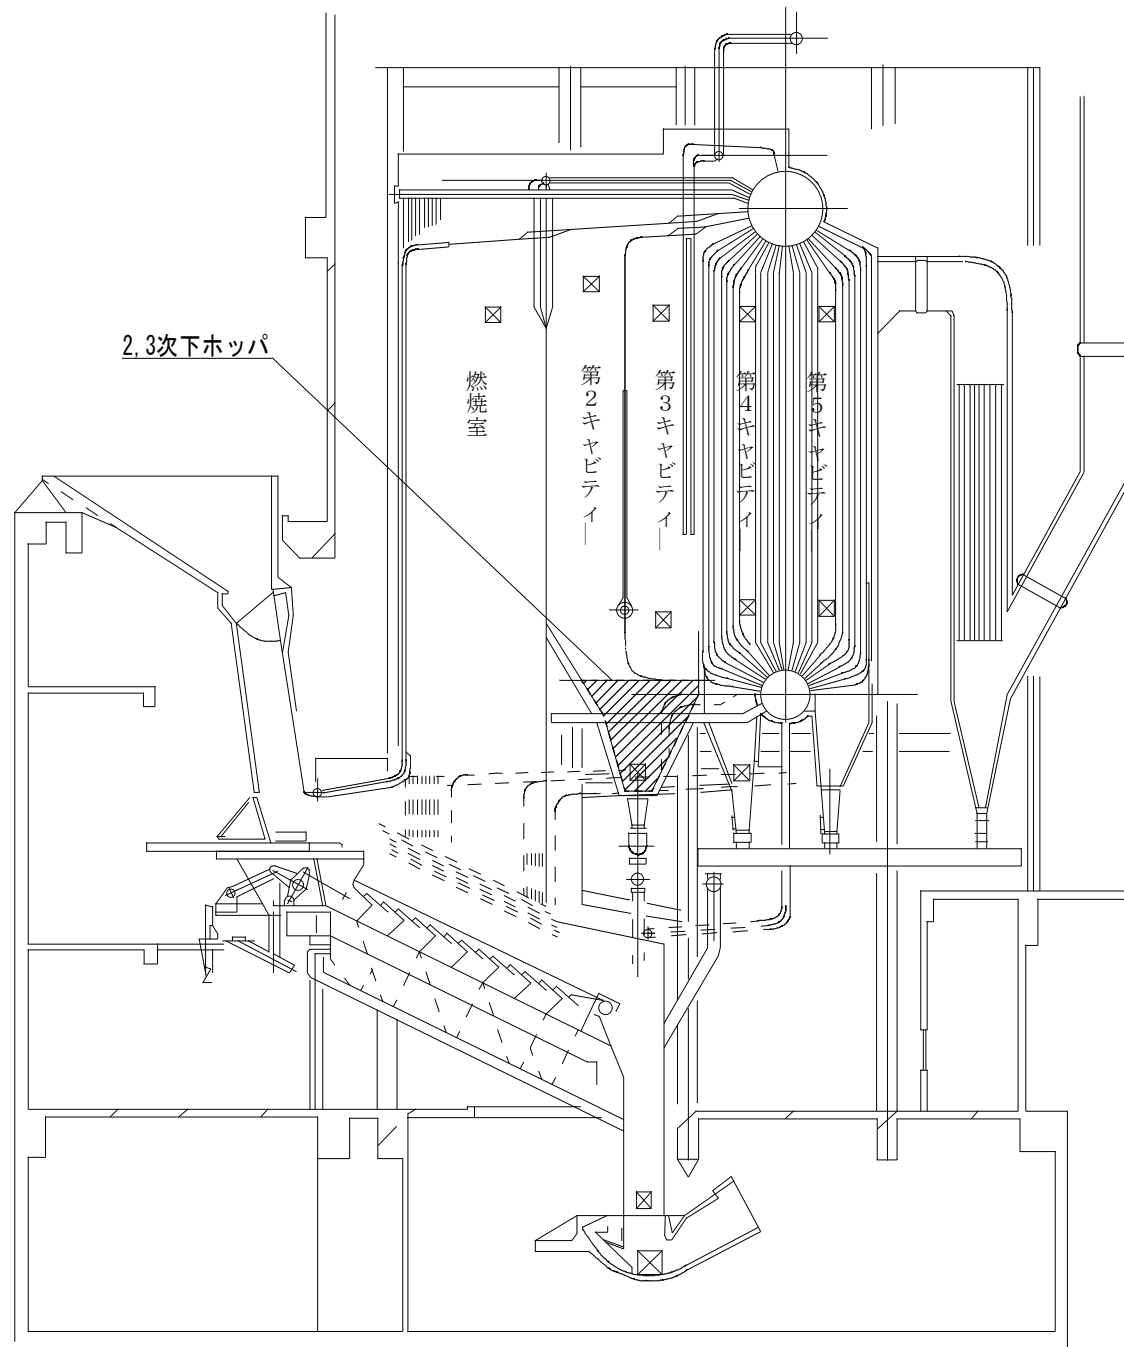


複写禁止

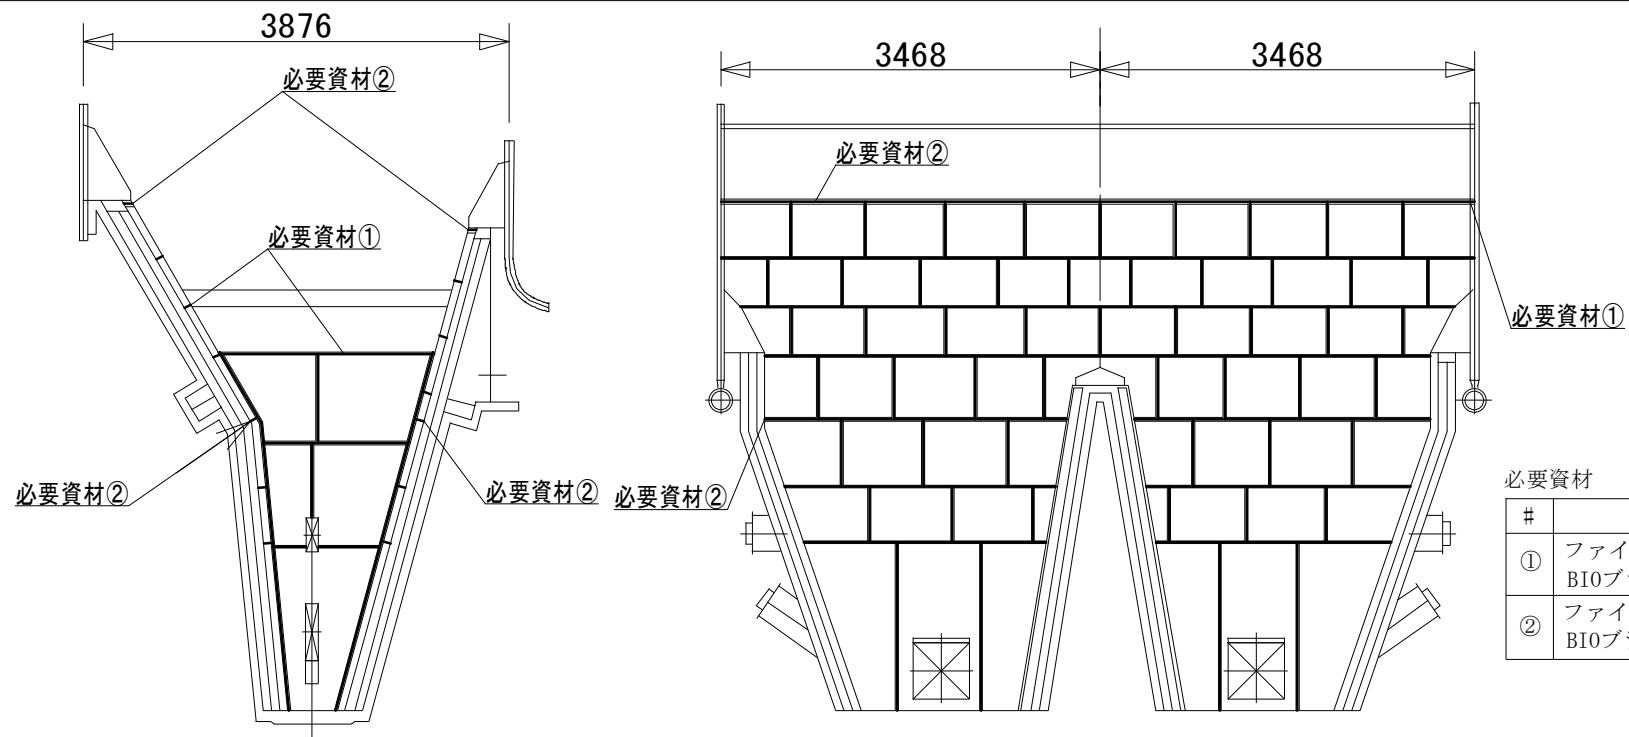

必要資材

| # | 品名                     | 規格                         | 数量  | 備考 |
|---|------------------------|----------------------------|-----|----|
| ① | ファインフレックス<br>BIOブランケット | T/#5615-130<br>25×600×1200 | 20枚 | 支給 |
| ② | ファインフレックス<br>BIOブランケット | T/#5615-130<br>50×600×1200 | 4枚  | 支給 |

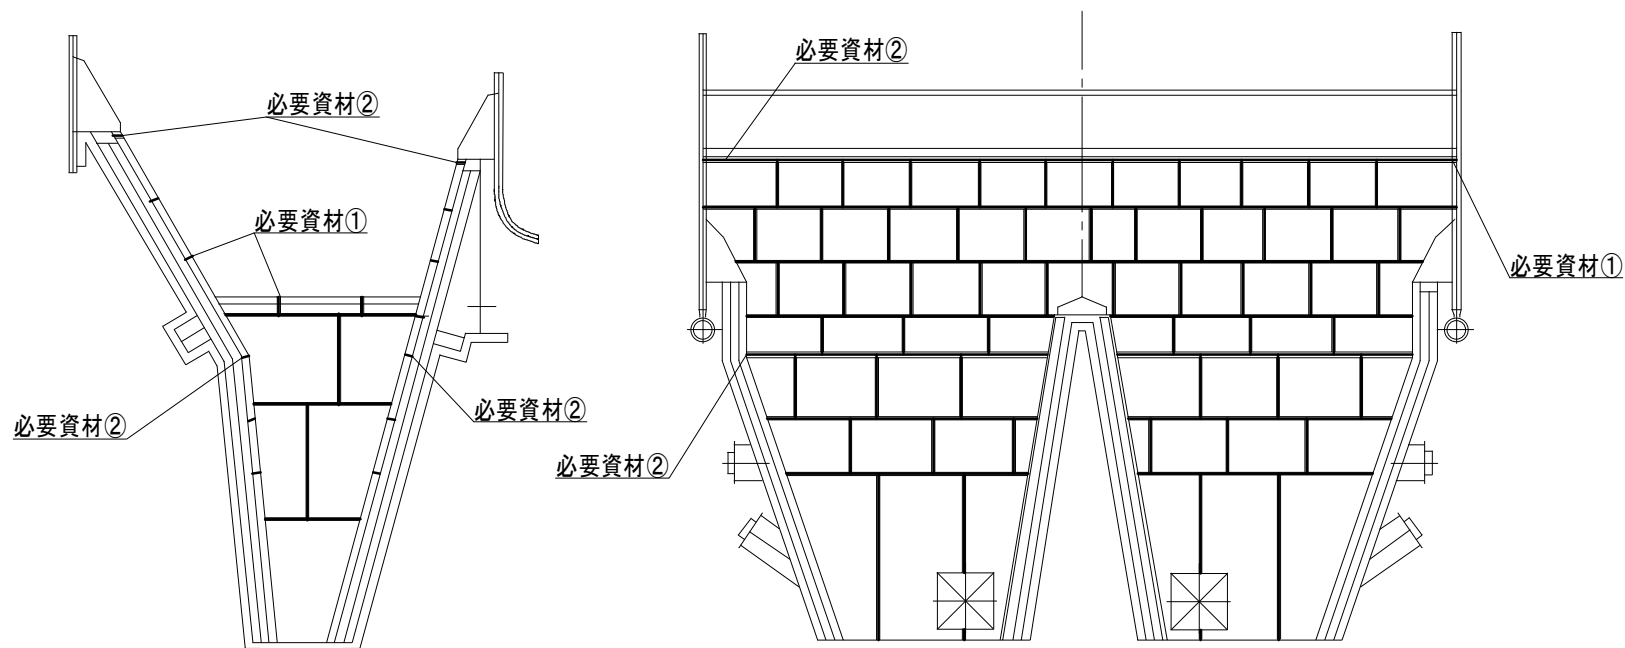



— ：目地点検・交換箇所

複写禁止

必要資材


| # | 品名            | 規格                             | 数量  | 備考 |
|---|---------------|--------------------------------|-----|----|
| ① | 仕切弁           | 20K-200A FSO                   | 1台  | 支給 |
| ② | 寸切りボルト・Wナット黒染 | M22×130L SNB7<br>10割ナット S45C-H | 72組 | 支給 |
| ③ | 寸切りボルト・Wナット黒染 | M20×100L SNB7<br>10割ナット S45C-H | 32組 | 支給 |
| ④ | 寸切りボルト・Wナット黒染 | M16×85L SNB7<br>10割ナット S45C-H  | 16組 | 支給 |
| ⑤ | 渦巻きガスケット      | T/#1834 NA-EOS<br>20K-200A     | 6組  | 支給 |
| ⑥ | 渦巻きガスケット      | T/#1834 NA-EOS<br>20K-80A      | 4組  | 支給 |
| ⑦ | 渦巻きガスケット      | T/#1834 NA-EOS<br>20K-50A      | 2組  | 支給 |

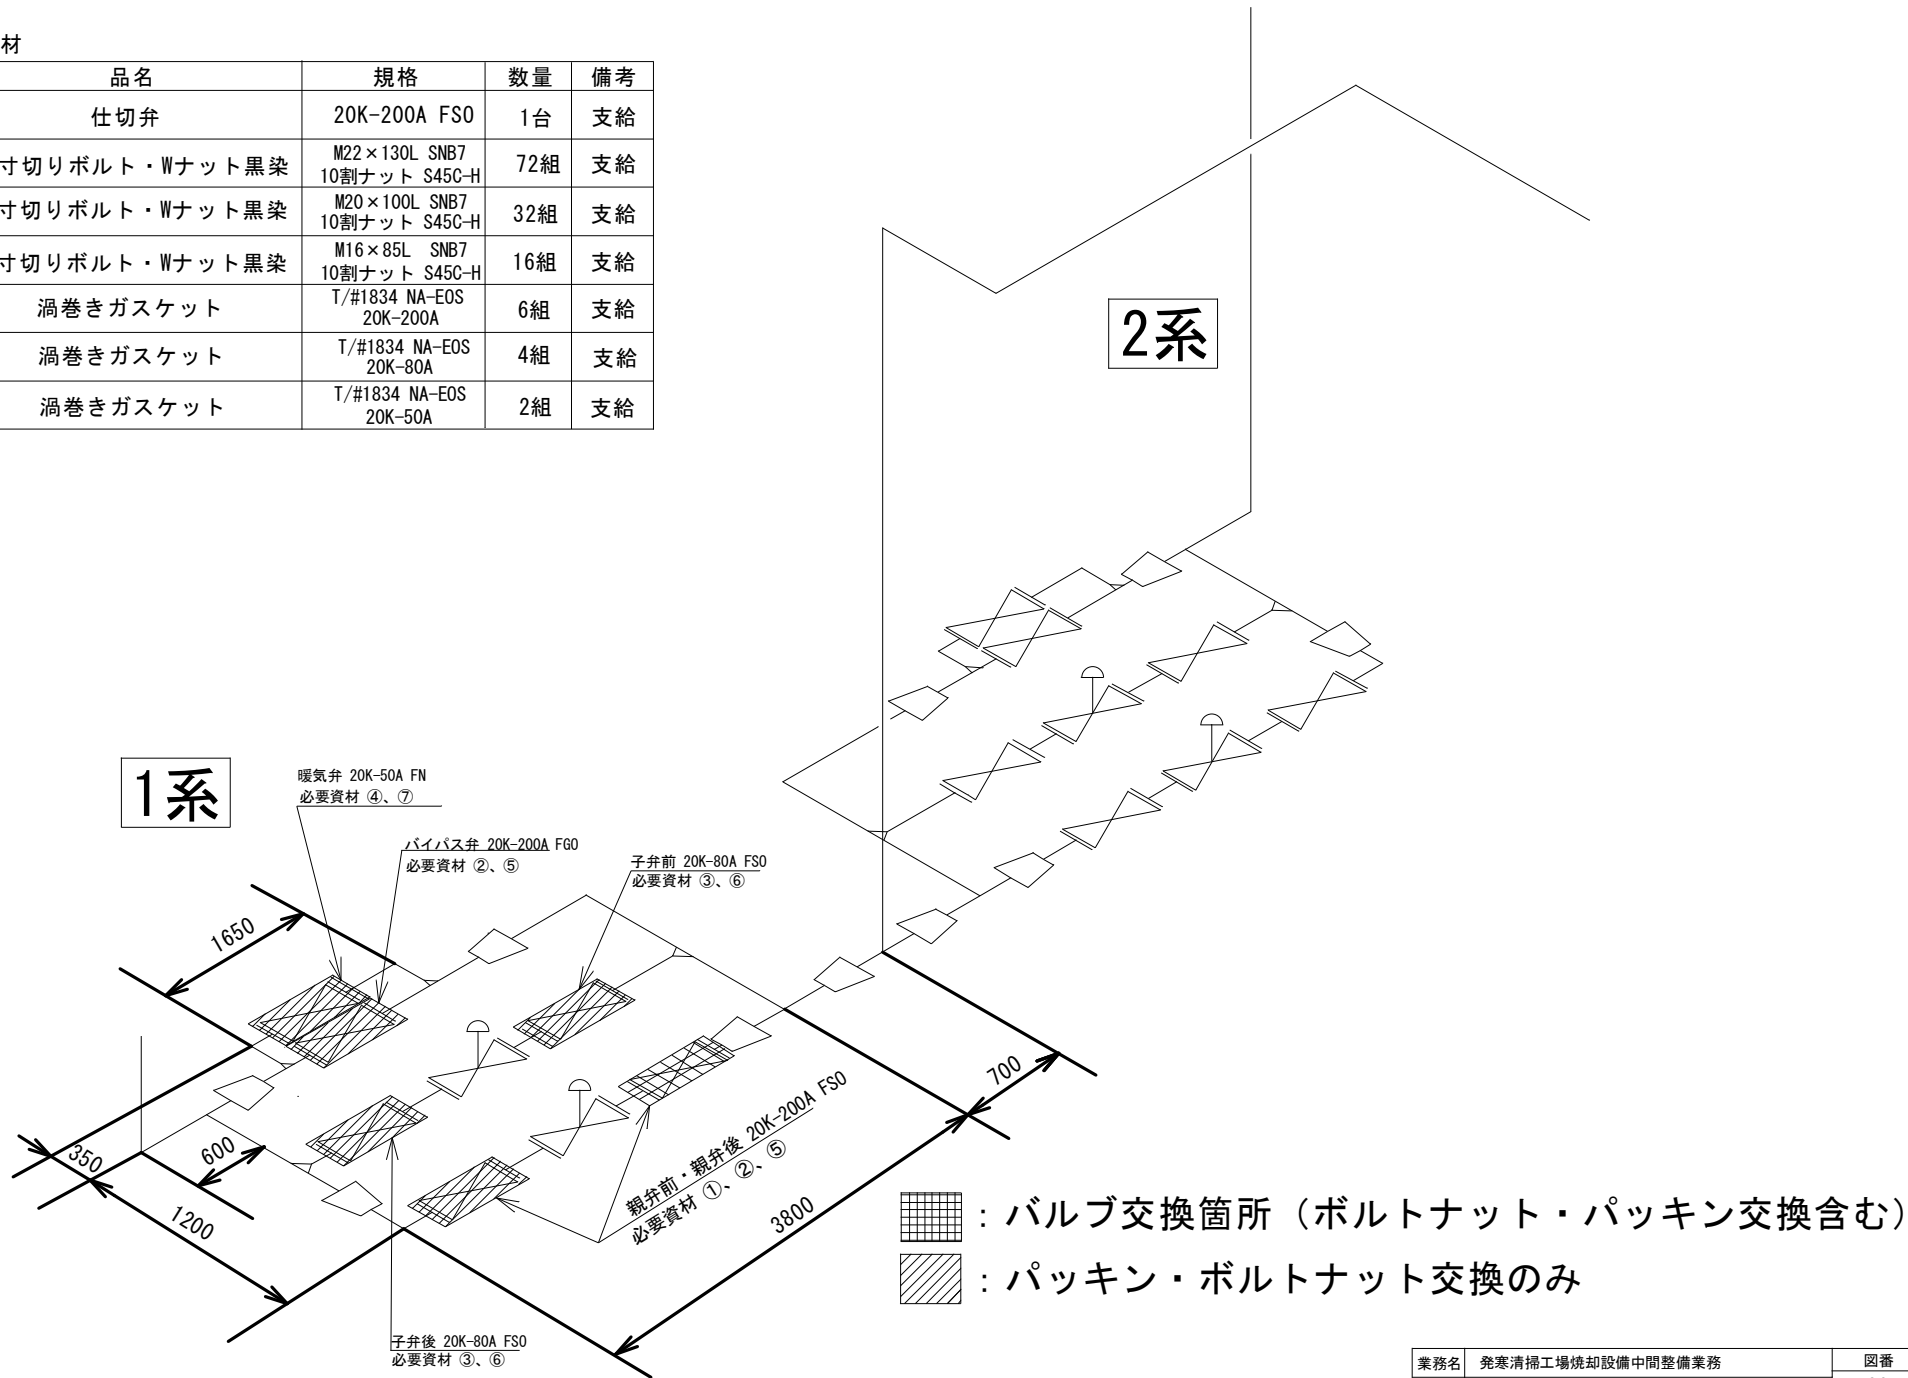

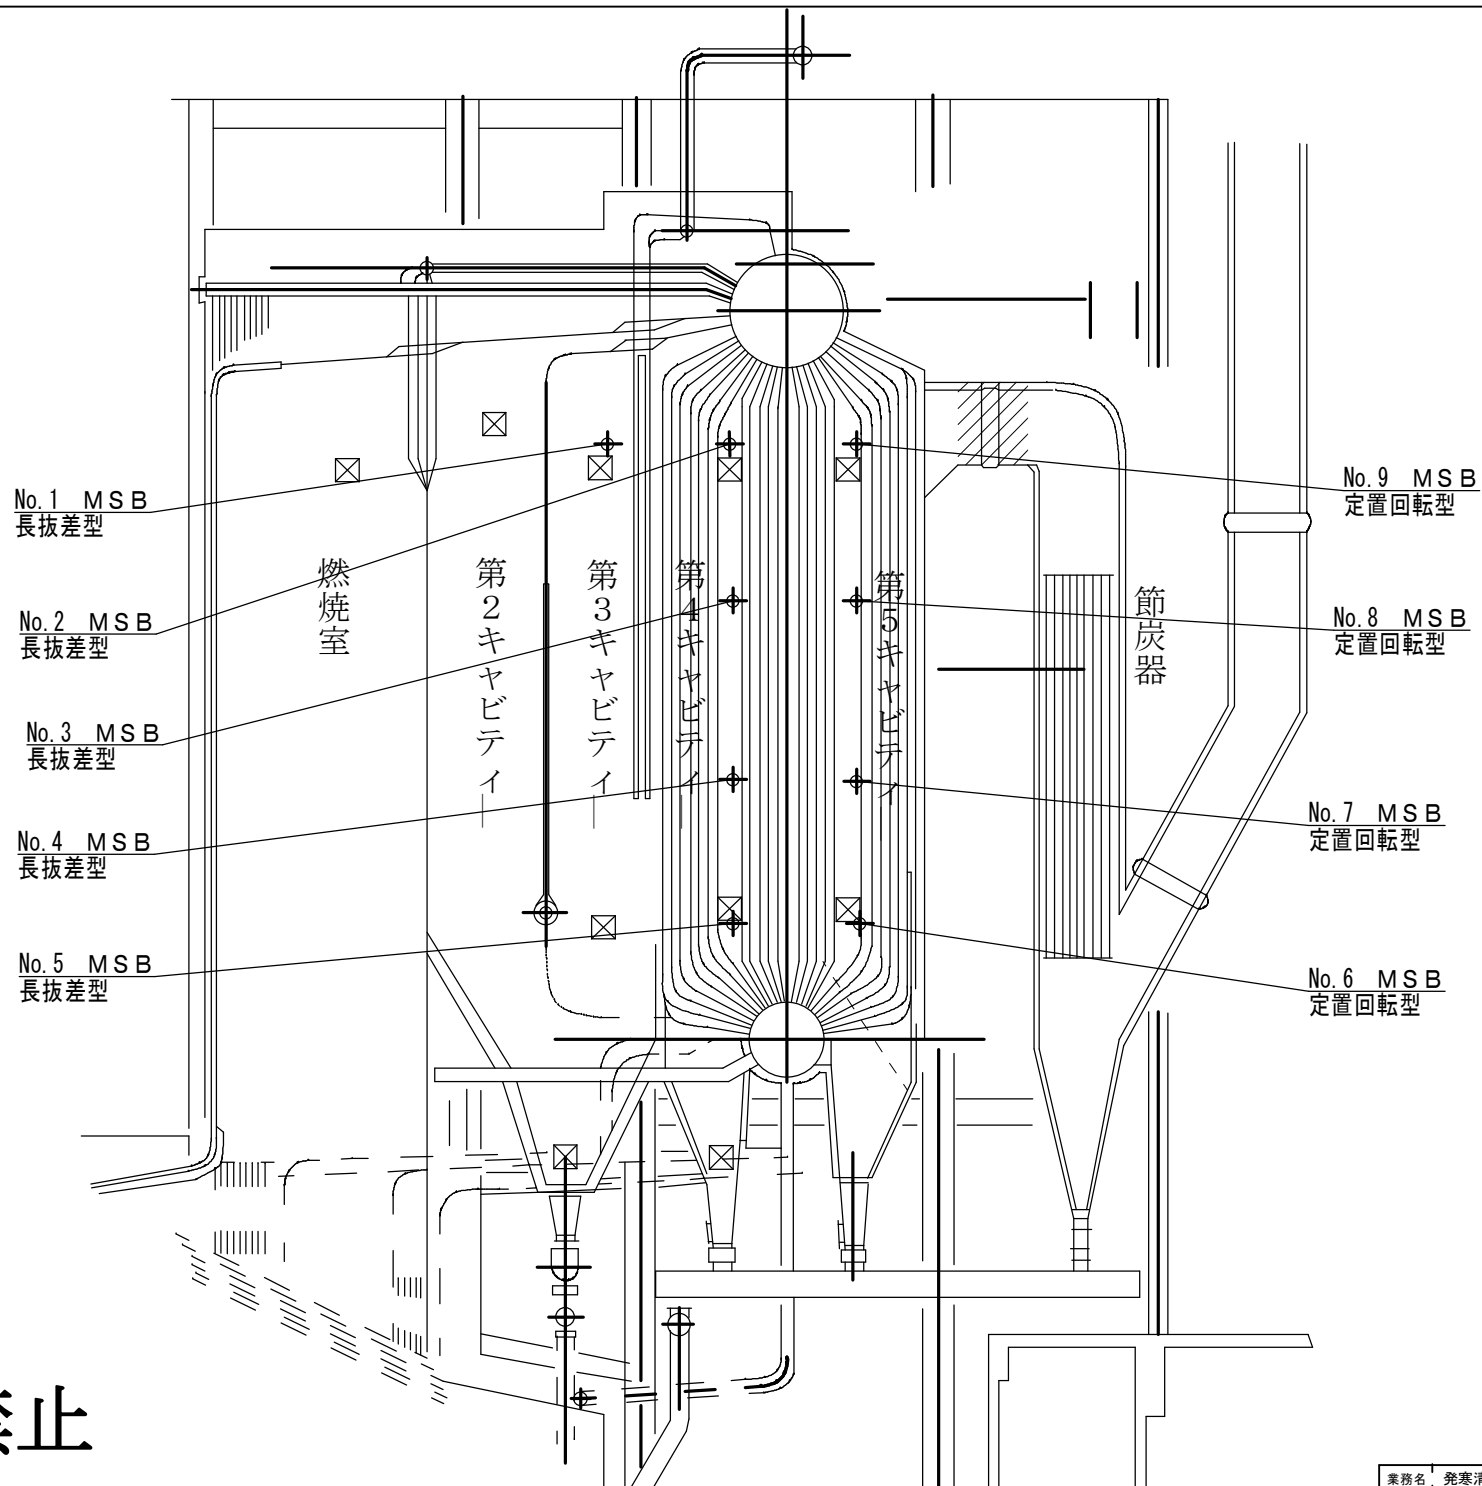

複写禁止



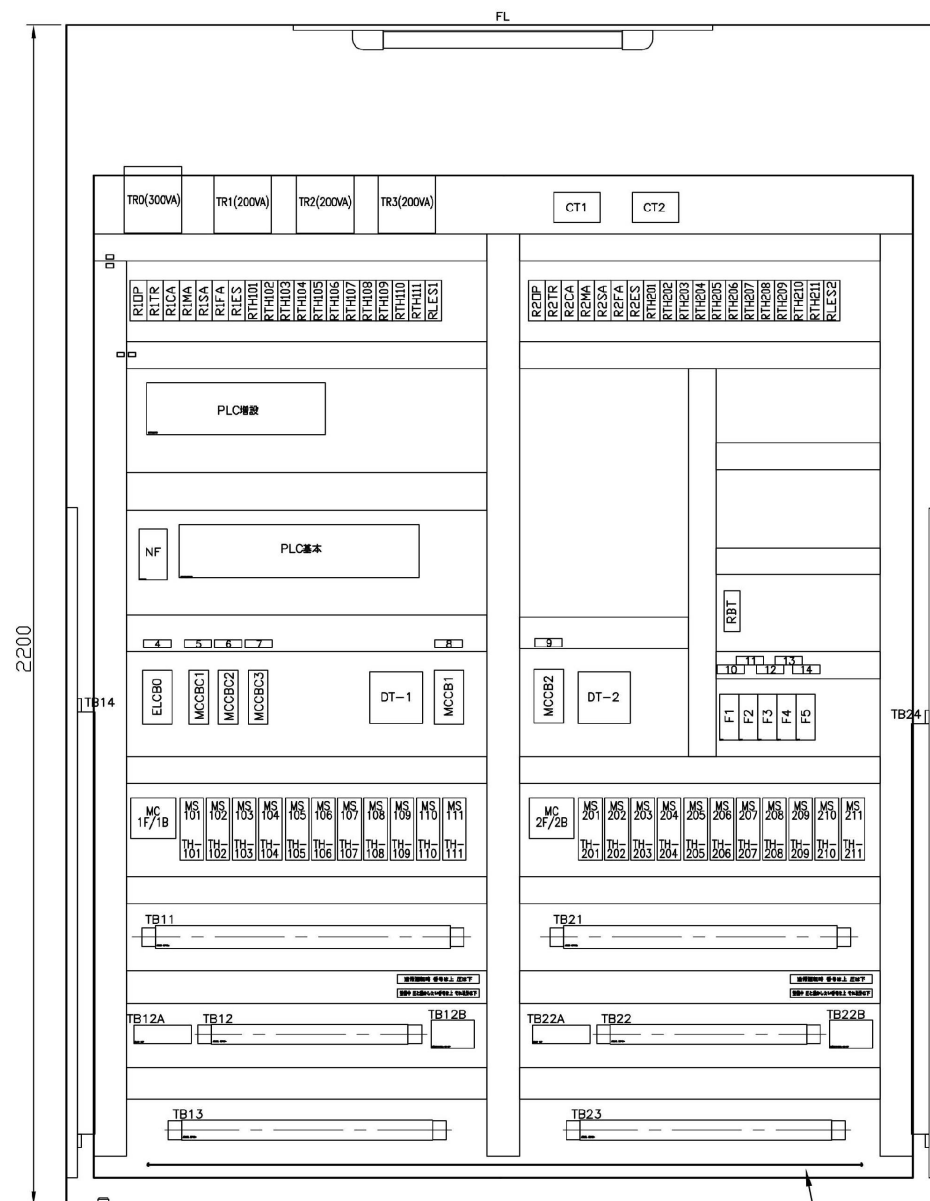

ケーブルサポート

### 必要資材

| 記号                | 品名         | 型式・仕様                    | 数量  | 備考 |
|-------------------|------------|--------------------------|-----|----|
| ELCB0             | ノーヒューズブレーカ | NV63-SVF 3P50AF/15AT     | 1個  | 支給 |
| MCCB1,2           | ノーヒューズブレーカ | NF63-SVF 3P50AF/10AT     | 2個  | 支給 |
| MCCBC1,C2,C3      | ノーヒューズブレーカ | NF32-SVF 2P30AF/5AT      | 3個  | 支給 |
| F1~F5             | 栓型ヒューズ     | AFaC-3 3A                | 5個  | 支給 |
| TR0               | トランス       | ECL41-300N 0-400V/0-100V | 1個  | 支給 |
| TR1,2,3           | トランス       | ECL41-200N 0-400V/0-100V | 3個  | 支給 |
| CT1,2             | 変流器        | CW5LP 5VA 2:1A           | 2個  | 支給 |
| MC1F/1B,2F/2B     | 可逆電磁接触器    | S-2×T10 コイルAC100V        | 2個  | 支給 |
| MS101~105,201~205 | 電磁開閉器      | MSO-T10 コイルAC100V        | 10個 | 支給 |
| TH101~105,201~205 | サーマルリレー    | 1.7~2.5A                 | 10個 | 支給 |
| MS106~111,206~211 | 電磁開閉器      | MSO-T10 コイルAC100V        | 12個 | 支給 |
| TH106~111,206~211 | サーマルリレー    | 0.55~0.85A               | 12個 | 支給 |
| R**               | リレー        | MY4N AC100V              | 39個 | 支給 |
| DT1,2             | 24hタイマ     | H5L-A AC100V             | 2個  | 支給 |
| PLC               | CPUユニット    | Q02UCPU                  | 1個  | 支給 |
| NF                | ノイズフィルタ    | RSHN-2006 6A             | 1個  | 支給 |
| FL                | LEDランプ     | LC-2009                  | 1個  | 支給 |
| TB11              | 端子台        | ATL-30×37P               | 1個  | 支給 |
| TB21              | 端子台        | ATL-30×33P               | 1個  | 支給 |
| TB12,22           | 端子台        | ATL-15L×36P              | 2個  | 支給 |
| TB13,23           | 端子台        | ATL-15L×46P              | 2個  | 支給 |
| TB14              | 端子台        | ATL-15L×78P              | 1個  | 支給 |
| TB24              | 端子台        | ATL-15L×69P              | 1個  | 支給 |
| TB12B,22B         | 断路端子台      | DTSL-20-6P               | 2個  | 支給 |
| -                 | 配線         | -                        | 一式  | 支給 |



複写禁止

必要資材

| 記号  | 品名  | 型式・仕様                 | 数量  | 備考 |
|-----|-----|-----------------------|-----|----|
| A1  | 電流計 | YA-10NAA 0-2-6A 2:1A  | 1個  | 支給 |
| PLS | 表示灯 | APN116DN-PW A100V LED | 1個  | 支給 |
| PL* | 表示灯 | APN116DN-A A100V LED  | 6個  | 支給 |
| PL* | 表示灯 | APN116DN-PW A100V LED | 12個 | 支給 |
| PL* | 表示灯 | APN116DN-PW A100V LED | 6個  | 支給 |
| PL* | 表示灯 | APN116DN-R A100V LED  | 4個  | 支給 |
| PL* | 表示灯 | APN116DN-G A100V LED  | 1個  | 支給 |

必要資材

| 記号           | 品名          | 型式・仕様                  | 数量  | 備考 |
|--------------|-------------|------------------------|-----|----|
| COS10,11     | セレクトスイッチ    | ASN320N 3ノッチ 2a        | 2個  | 支給 |
| COS12        | セレクトスイッチ    | ASN320N 3ノッチ 2a        | 1個  | 支給 |
| SS101-111    | スナップスイッチ    | S-1A 2ノッチ              | 11個 | 支給 |
| PBST1,BZ1,R1 | 押ボタンスイッチ    | ABN211-B               | 3個  | 支給 |
| PBLOP1       | 照光式押ボタンスイッチ | ALN21611DNR AC100V LED | 1個  | 支給 |
| PBES1        | 押ボタンスイッチ    | ABN311R 1a1b           | 1個  | 支給 |

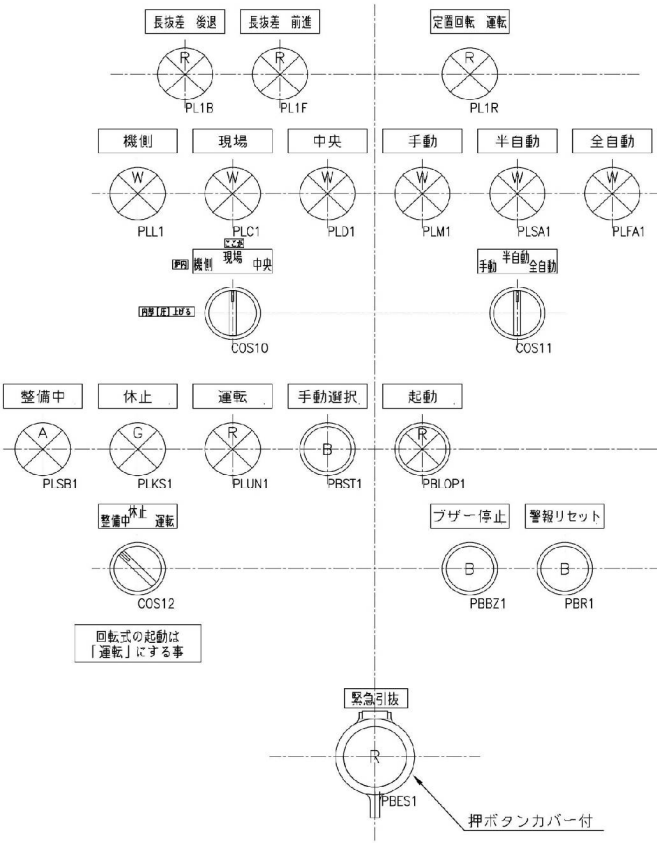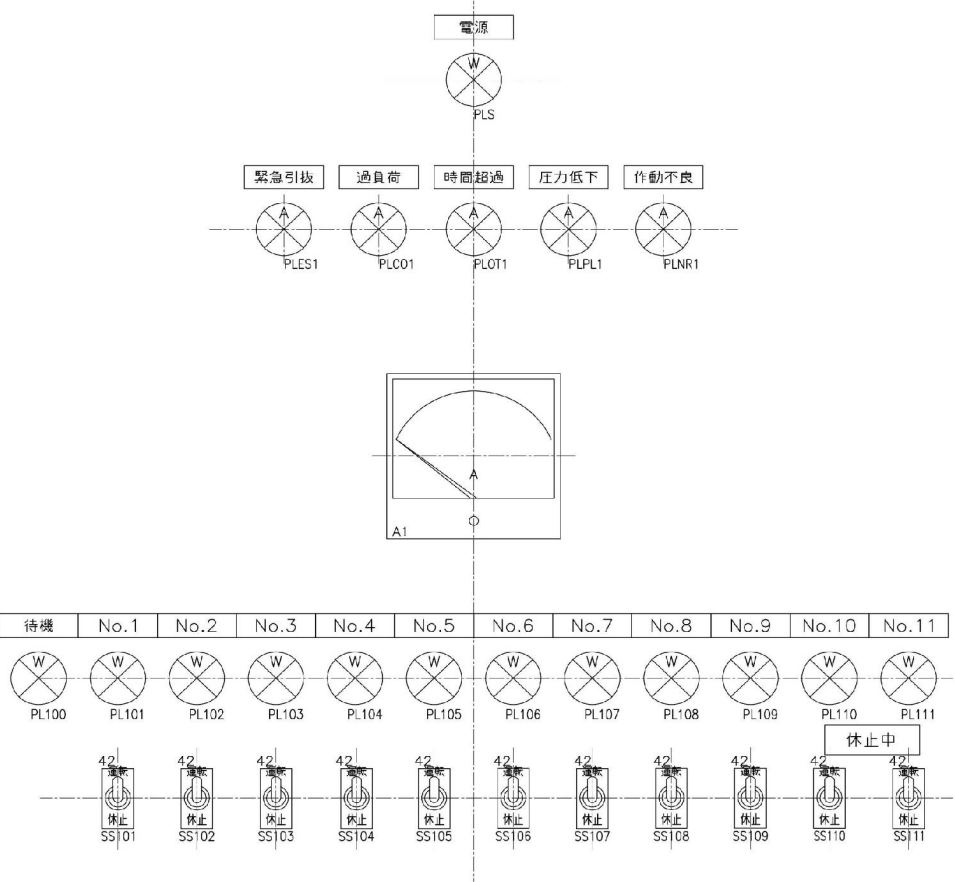



複写禁止

必要資材



| 記号  | 品名  | 型式・仕様                 | 数量  | 備考 |
|-----|-----|-----------------------|-----|----|
| A2  | 電流計 | YA-10NAA 0-2-6A 2:1A  | 1個  | 支給 |
| PL* | 表示灯 | APN116DN-A A100V LED  | 6個  | 支給 |
| PL* | 表示灯 | APN116DN-PW A100V LED | 12個 | 支給 |
| PL* | 表示灯 | APN116DN-PW A100V LED | 6個  | 支給 |
| PL* | 表示灯 | APN116DN-R A100V LED  | 4個  | 支給 |
| PL* | 表示灯 | APN116DN-G A100V LED  | 1個  | 支給 |

必要資材

| 記号           | 品名          | 型式・仕様                  | 数量  | 備考 |
|--------------|-------------|------------------------|-----|----|
| COS20,21     | セレクトスイッチ    | ASN320N 3ノッチ 2a        | 2個  | 支給 |
| COS22        | セレクトスイッチ    | ASN320N 3ノッチ 2a        | 1個  | 支給 |
| SS201-211    | スナップスイッチ    | S-1A 2ノッチ              | 11個 | 支給 |
| PBST2,BZ2、R2 | 押ボタンスイッチ    | ABN211-B               | 3個  | 支給 |
| PBLOP2       | 照光式押ボタンスイッチ | ALN21611DNR AC100V LED | 1個  | 支給 |
| PBES2        | 押ボタンスイッチ    | ABN311R 1a1b           | 1個  | 支給 |

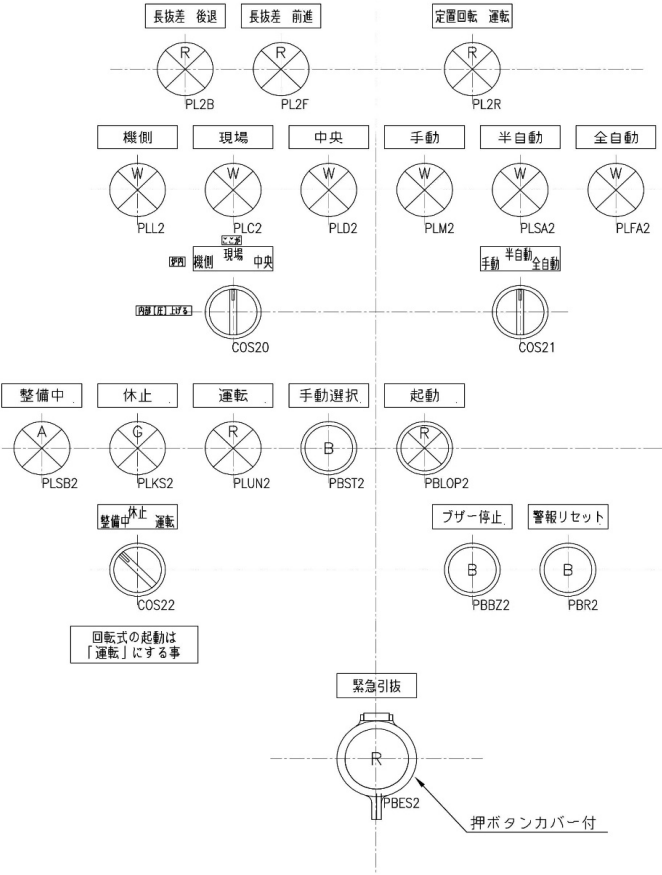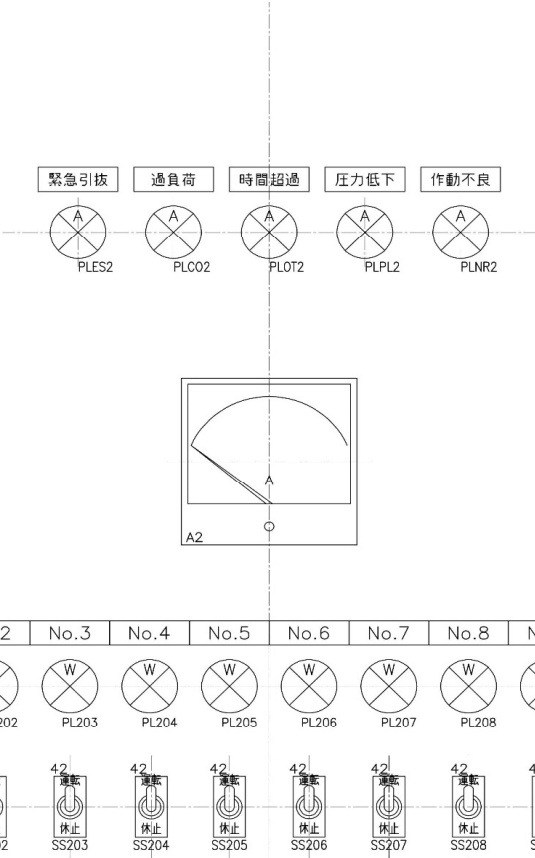

複写禁止

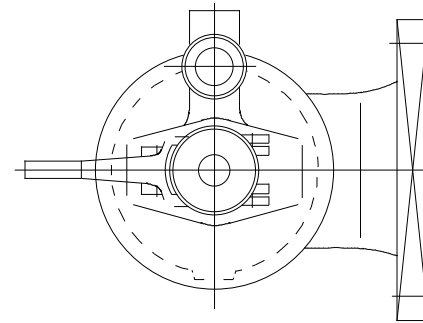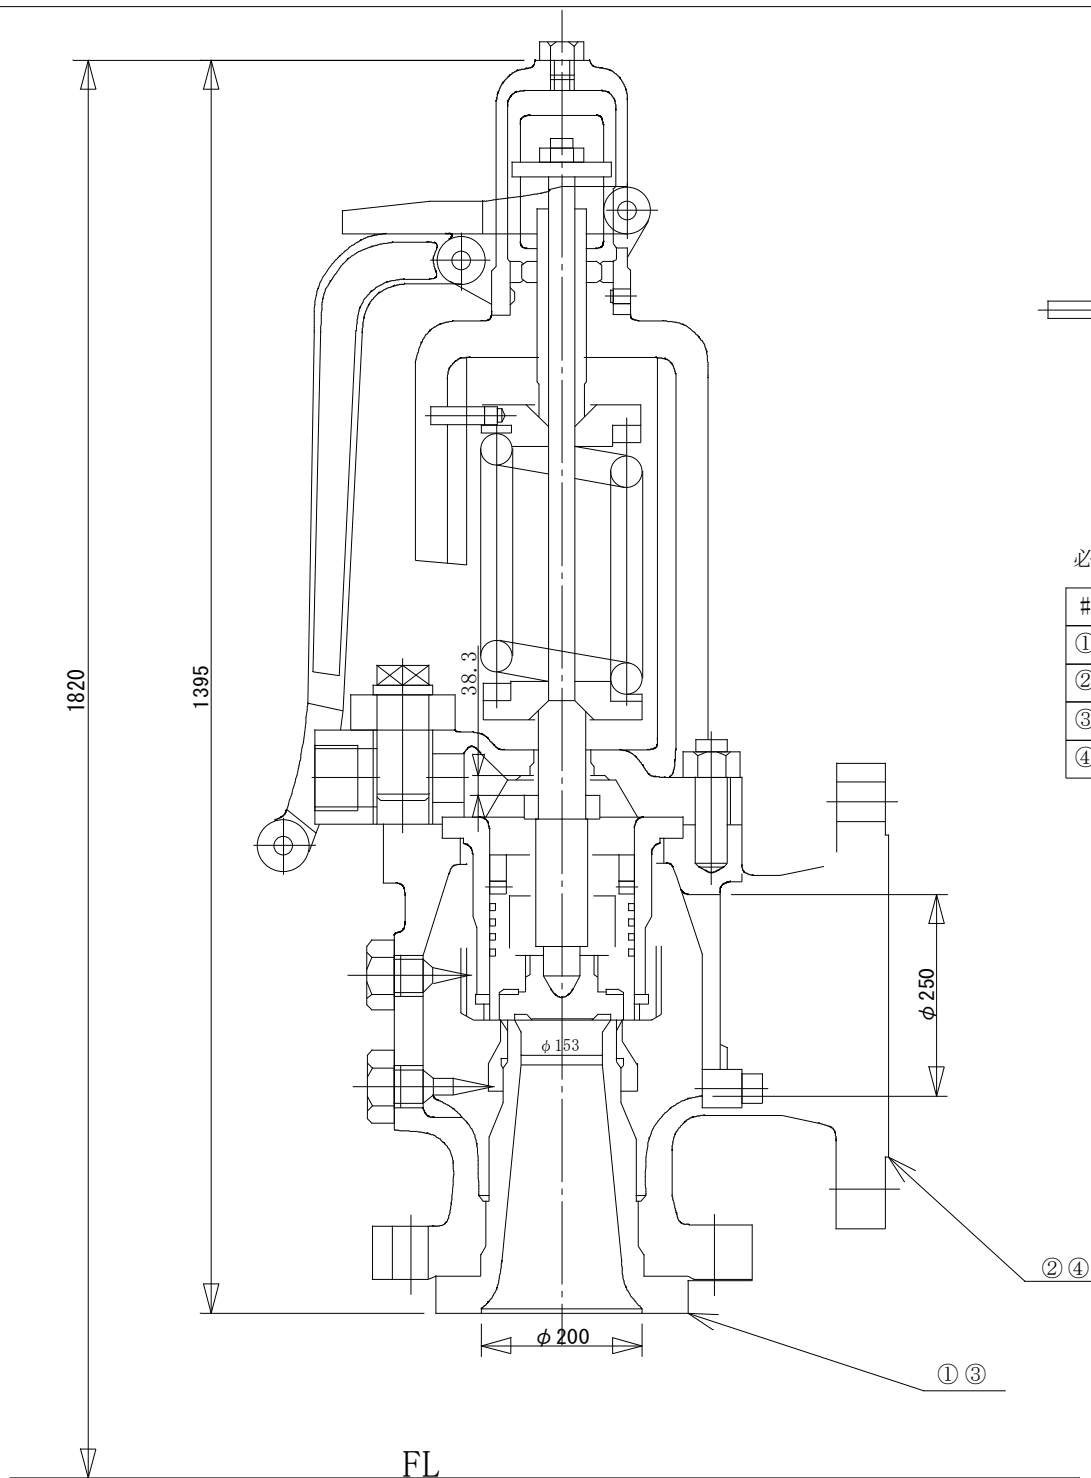

必要資材



| # | 品名               |                             | 数量  | 備考 |
|---|------------------|-----------------------------|-----|----|
| ① | ガスケット            | 10K-200A                    | 1枚  | 支給 |
| ② | ガスケット            | 10K-250A                    | 1枚  | 支給 |
| ③ | 寸切りボルトナット・Wナット黒染 | M22×125L SNB7 10割ナット S45C-H | 12組 | 支給 |
| ④ | 寸切りボルトナット・Wナット黒染 | M24×170L SNB7 10割ナット S45C-H | 12組 | 支給 |

整備対象：(株)福井製作所 型式 SJ130

抽気蒸気用 200A 1台


複写禁止


5F

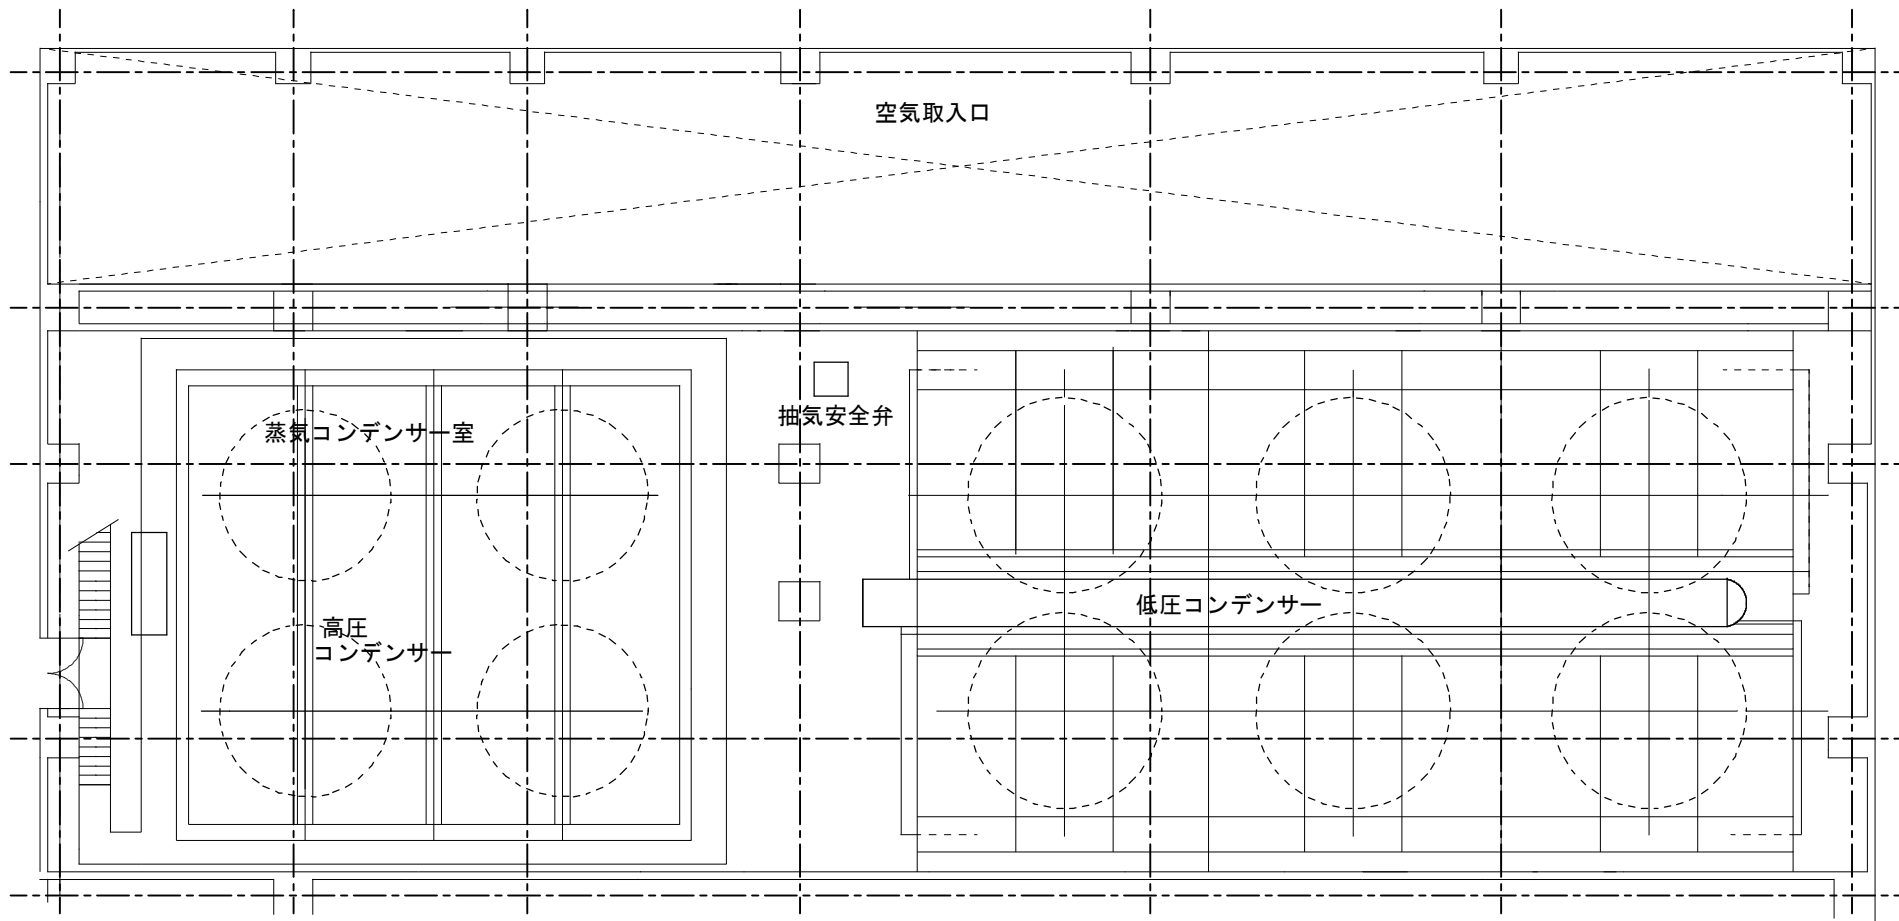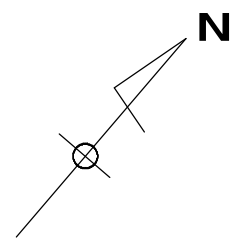

複写禁止


複写禁止

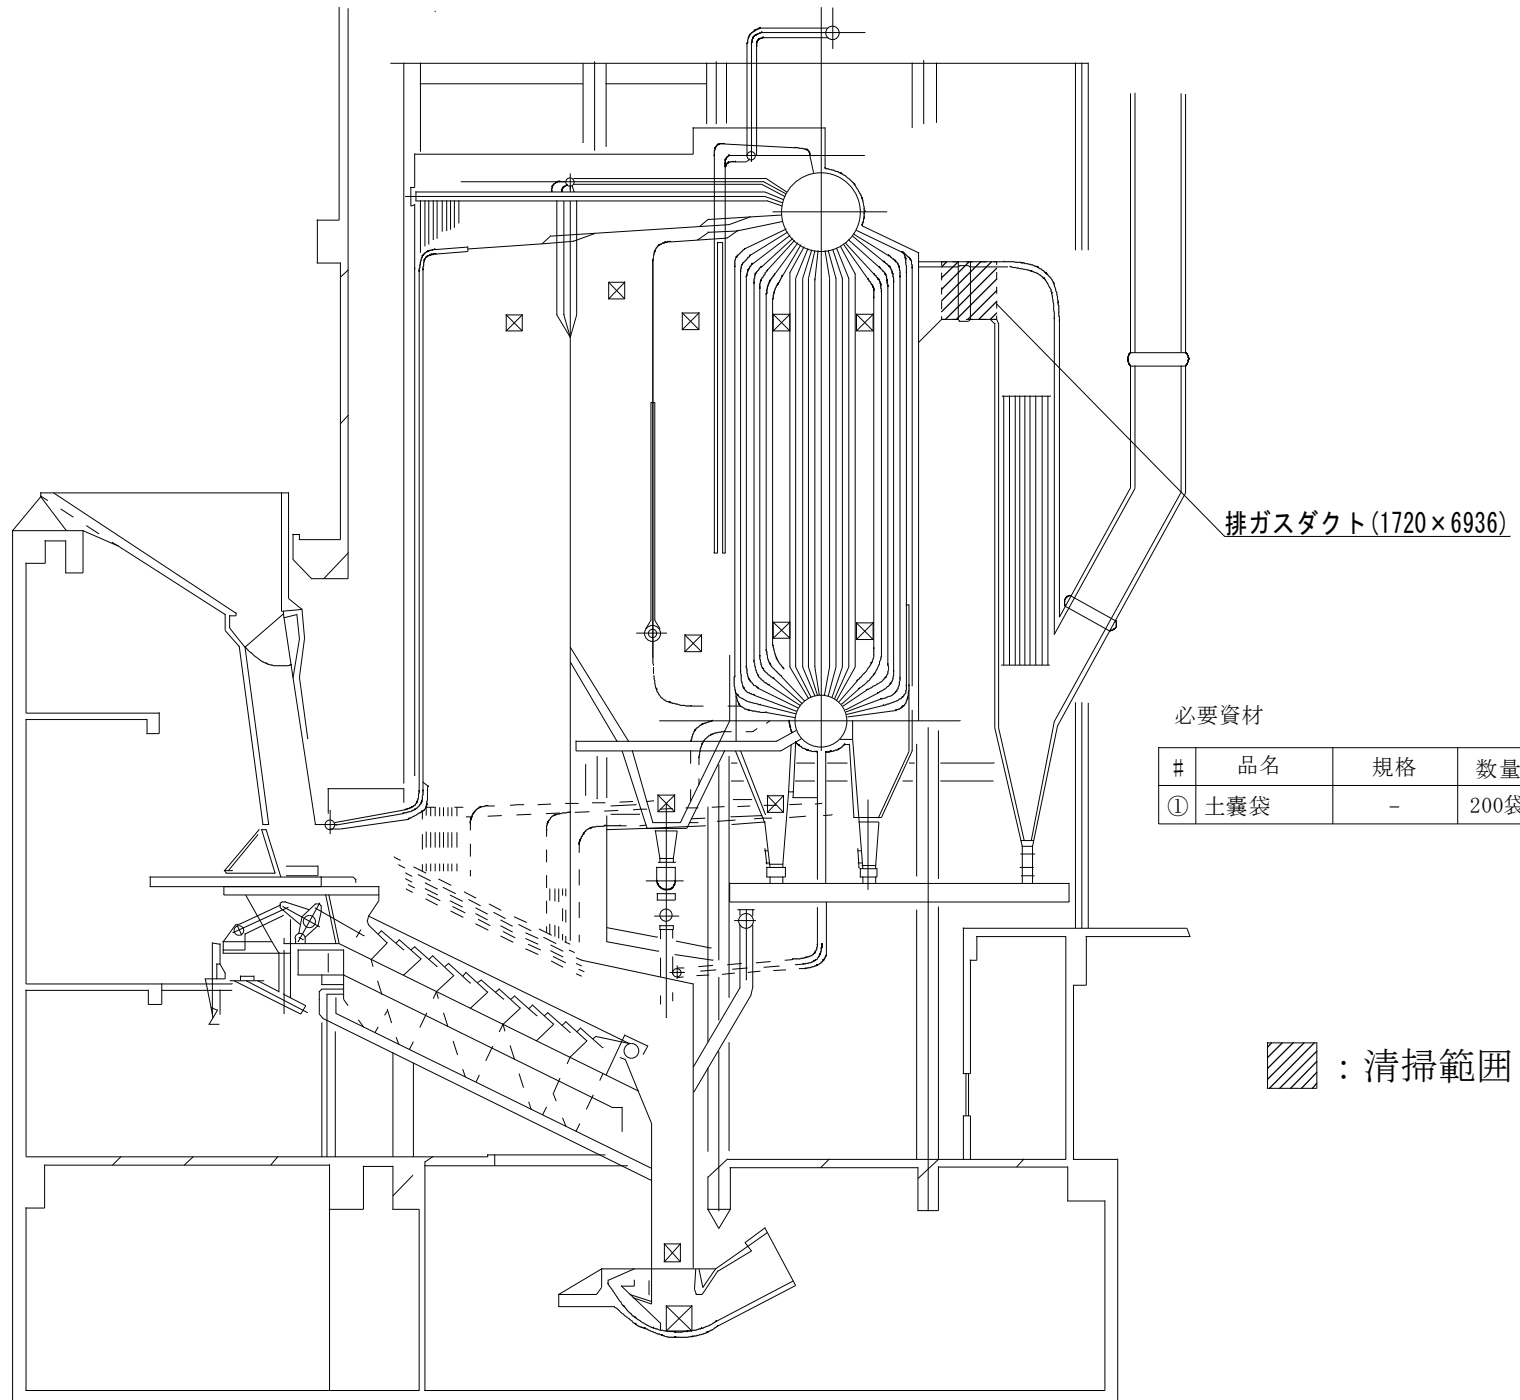

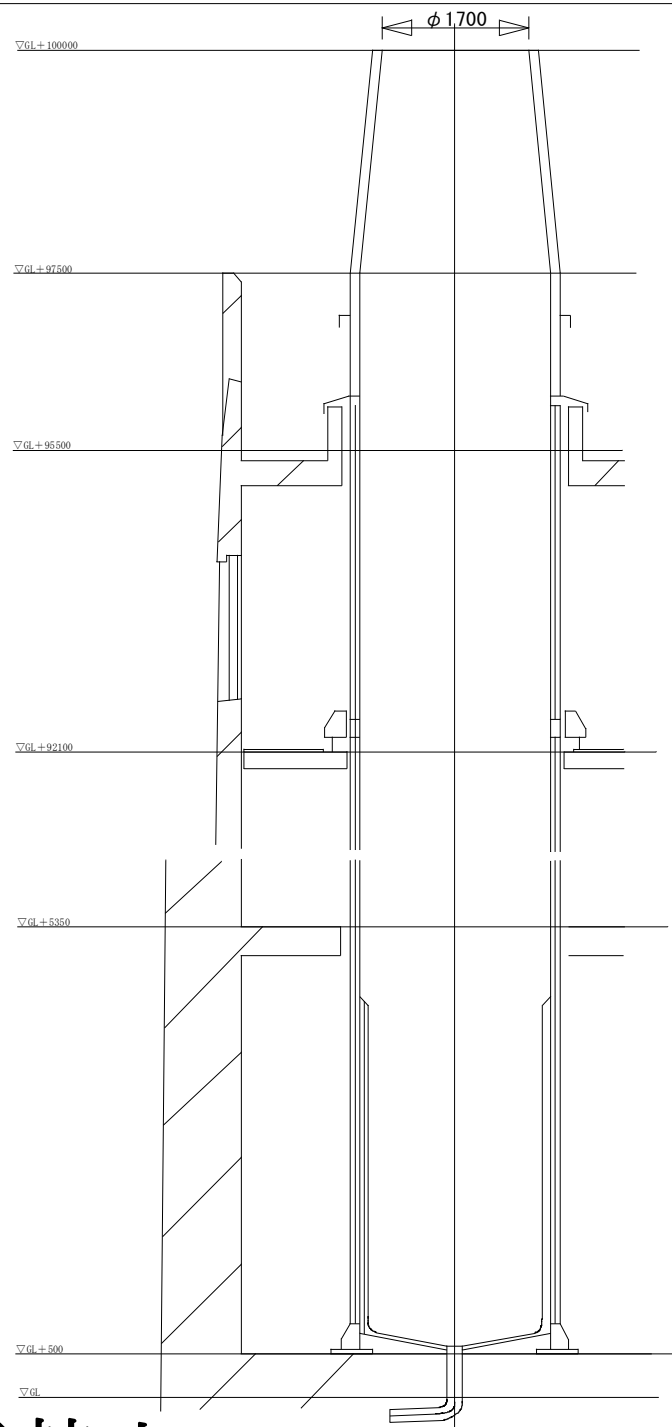


# 必要資材

| # | 品名      | 規格 | 数量 | 備考 |
|---|---------|----|----|----|
| ① | 煙突養生シート | -  | 2枚 | 支給 |


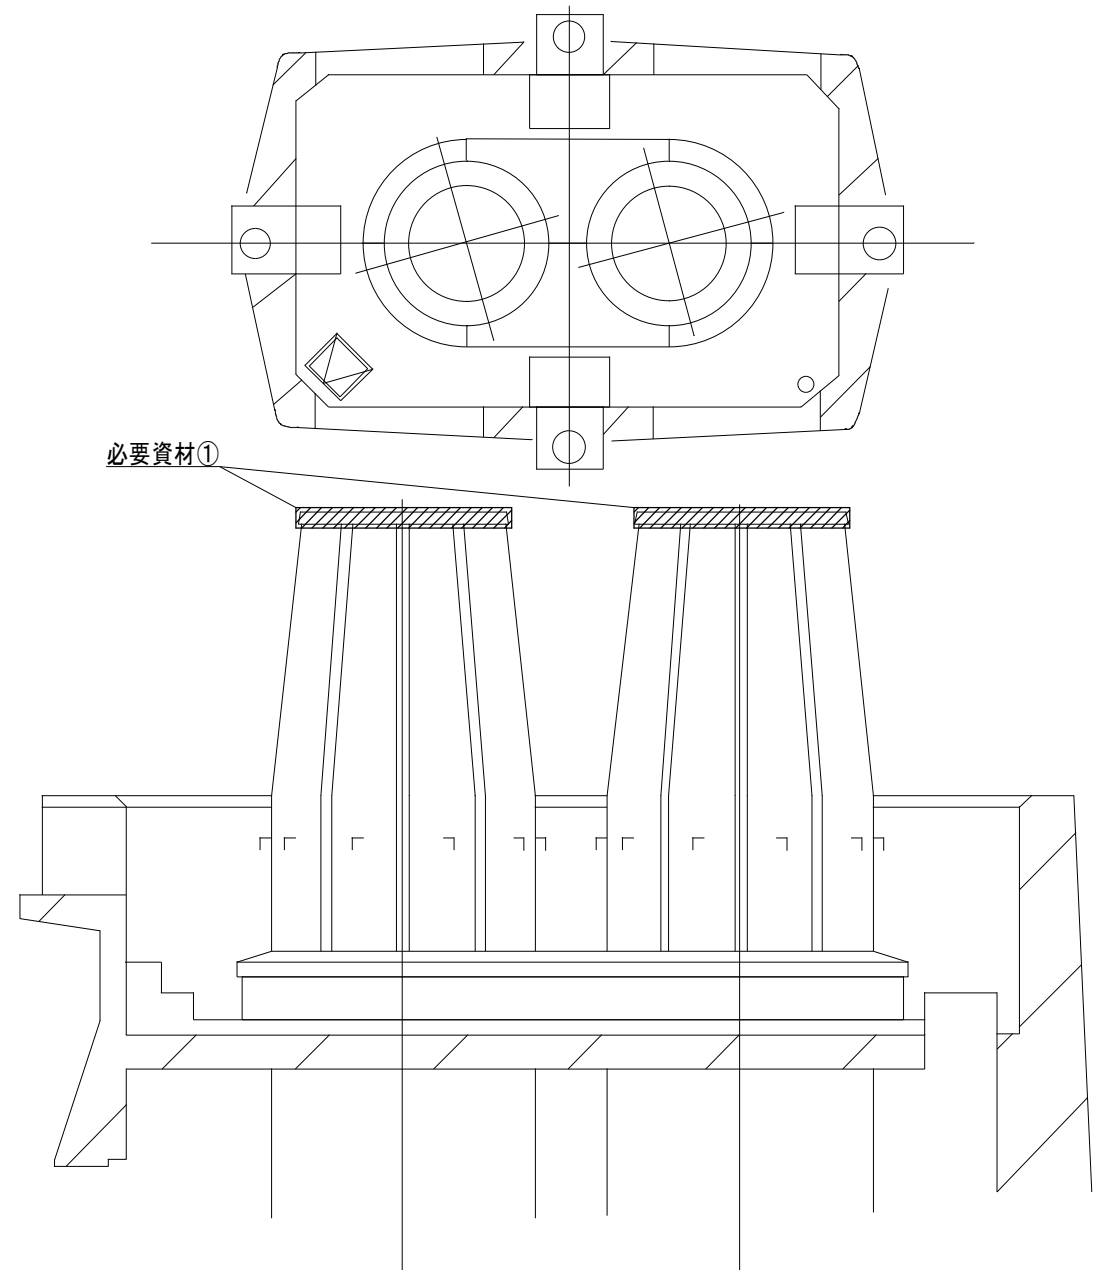


複写禁止

| # | 品名          | 規格                              | 数量 | 備考 |
|---|-------------|---------------------------------|----|----|
| ① | マンホールガasket | T/ # 1374 3.2 t 500/500×570/570 | 4枚 | 支給 |

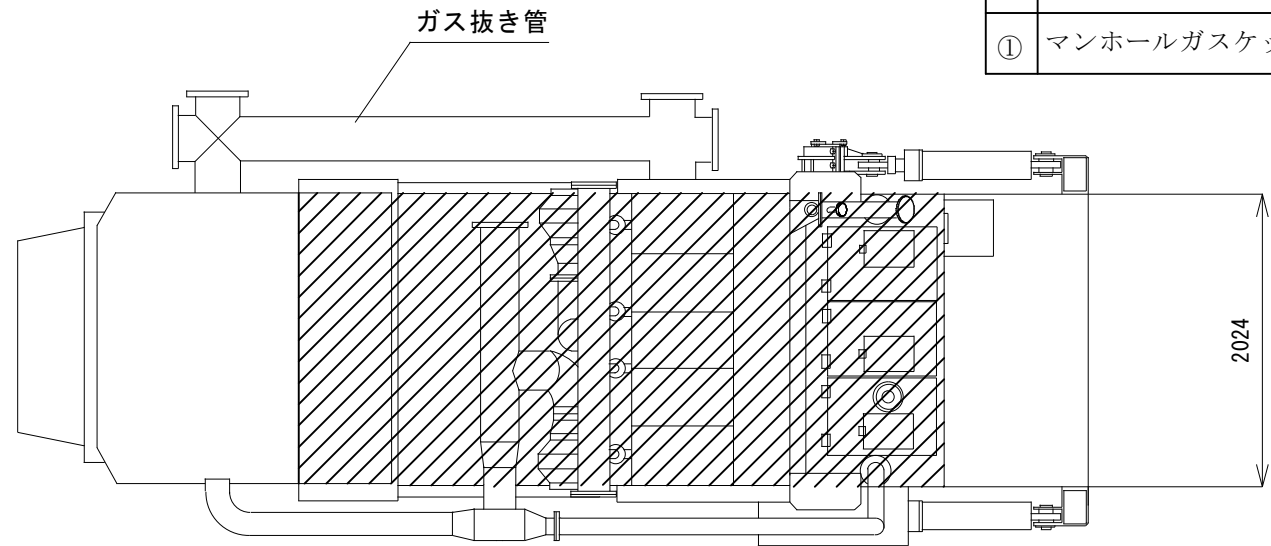


清掃体積  
 $(0.829+2.240+2.113) \times 2.024 \times 1.281$   
 $\div 13.44 \text{ m}^3$

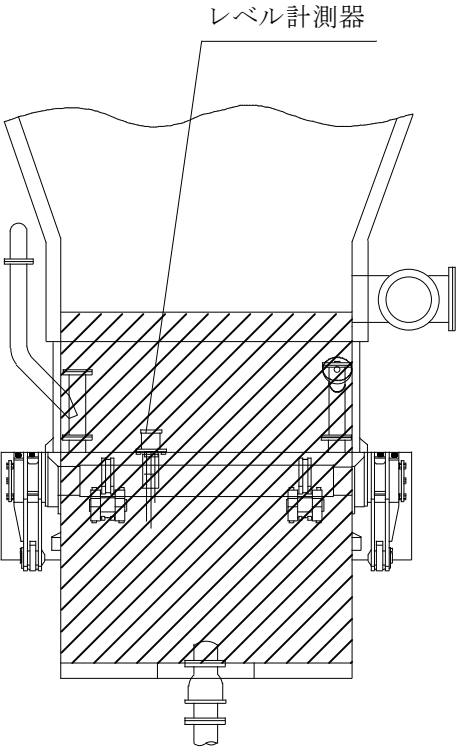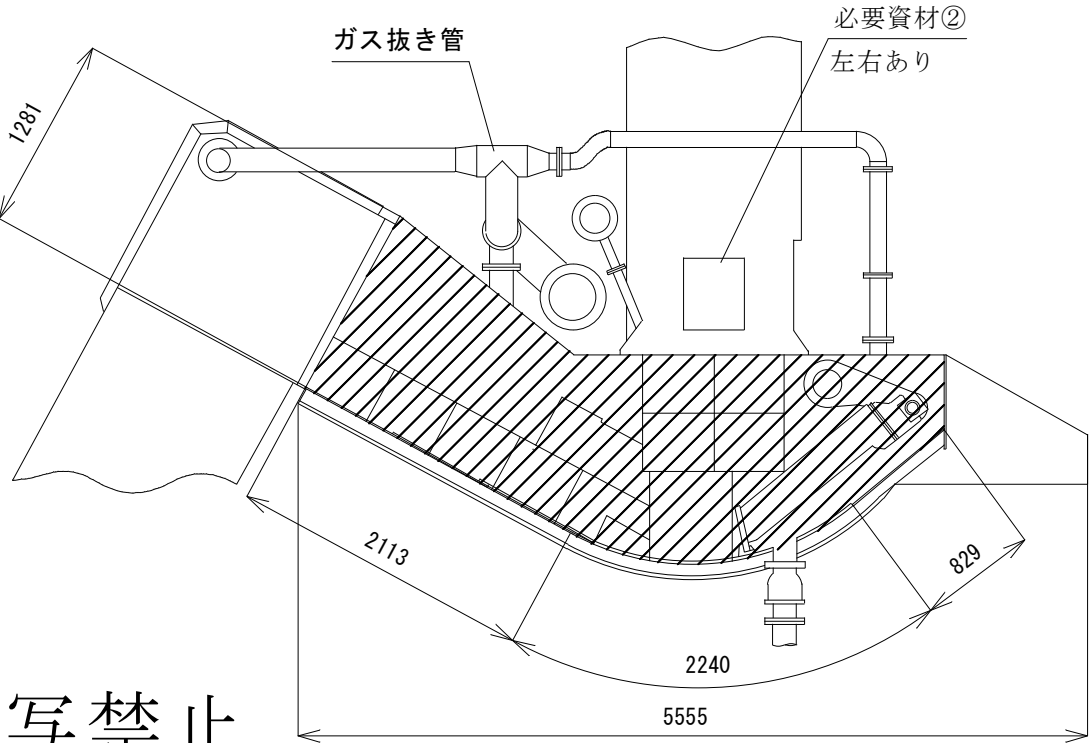


▨ : 清掃範囲

複写禁止

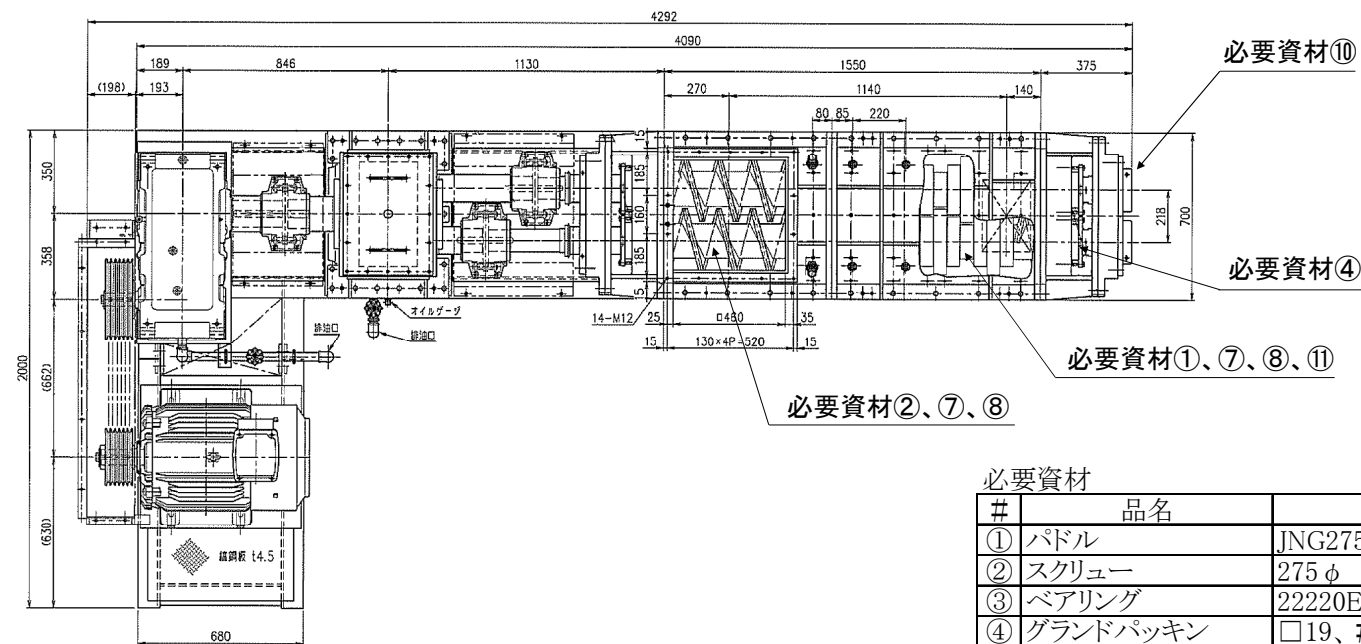

#### 必要資材

| # | 品名          | 型式・仕様               | 数量  | 備考 |
|---|-------------|---------------------|-----|----|
| ① | パドル         | JNG275φ SUS304      | 該当数 | 支給 |
| ② | スクリュー       | 275φ SUS304         | 該当数 | 支給 |
| ③ | ベアリング       | 22220EAD1           | 2個  | 支給 |
| ④ | グラッドパッキン    | □19、#9039           | 3箱  | 支給 |
| ⑤ | 軸受けナット・ワッシャ | AN20+AW20           | 2組  | 支給 |
| ⑥ | オイルシール      | 115φ×145φ×14t       | 2個  | 支給 |
| ⑦ | Oリング        | G-100               | 4本  | 支給 |
| ⑧ | Oリング        | G-125               | 34本 | 支給 |
| ⑨ | グリス         | ダフニーエポネックスSR2×18L   | 2缶  | 支給 |
| ⑩ | グリス         | ダフニーエポネックスSR2×200mL | 3本  | 支給 |
| ⑪ | グリス         | モリコート G-nペースト       | 1缶  | 支給 |

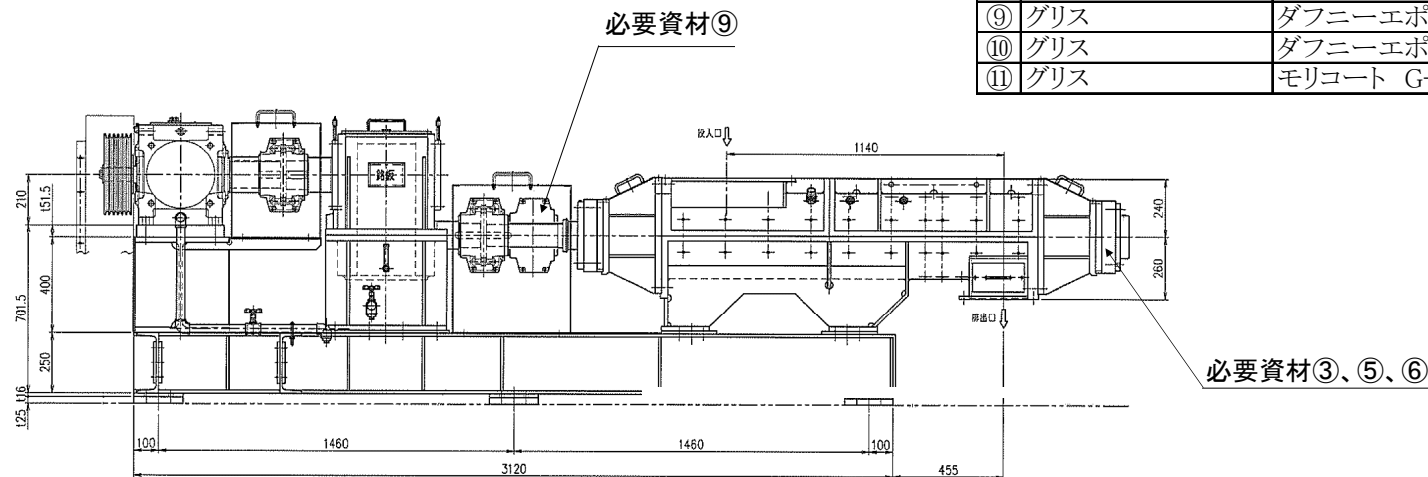


複写禁止


上  
流  
側

下  
流  
側


上部①

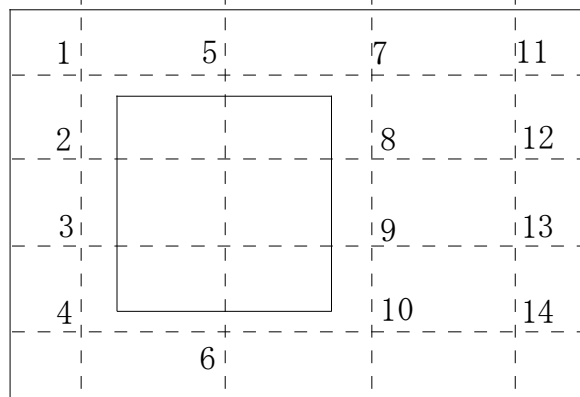


上部②

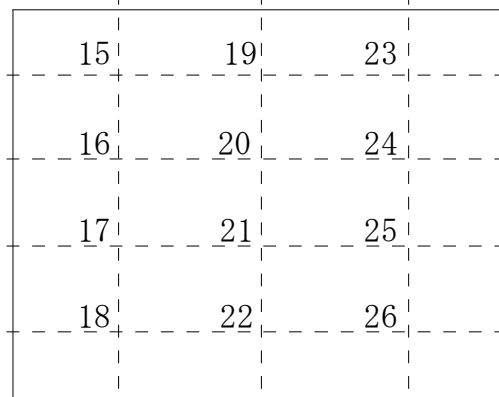


上部③

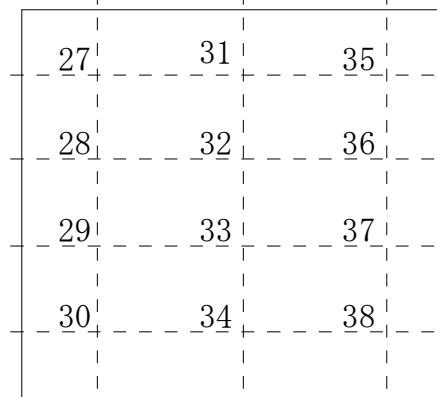


下部①

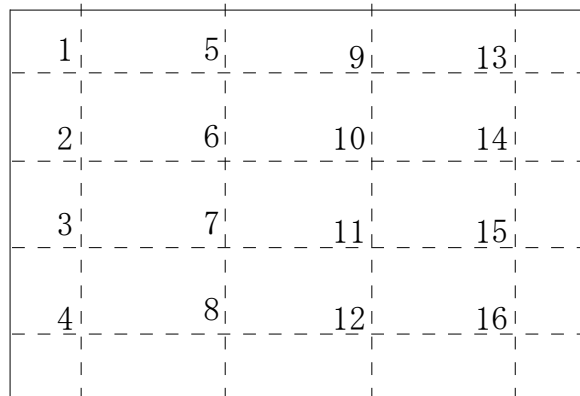

下部②



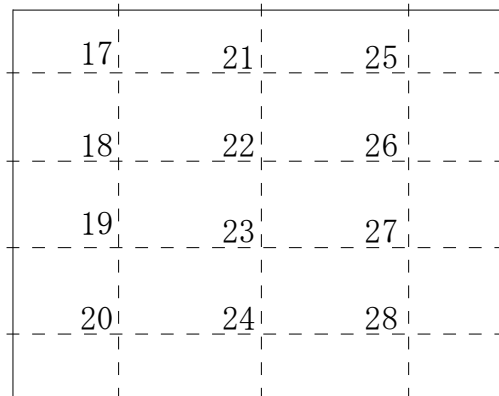


下部③

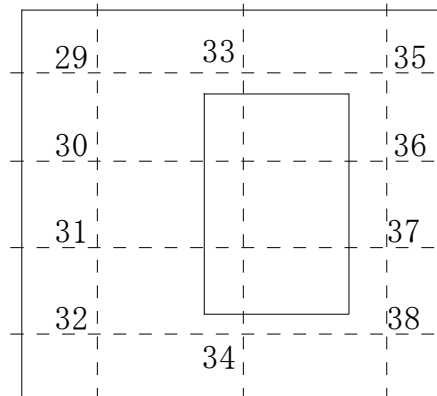



測定点:76点

複写禁止

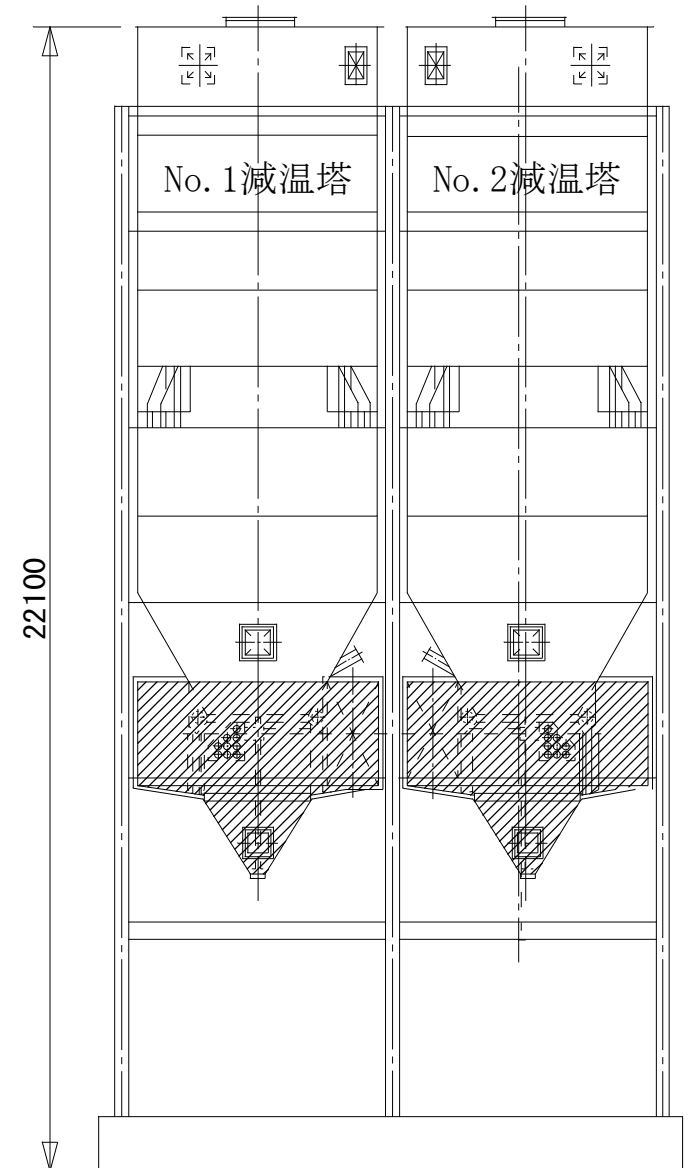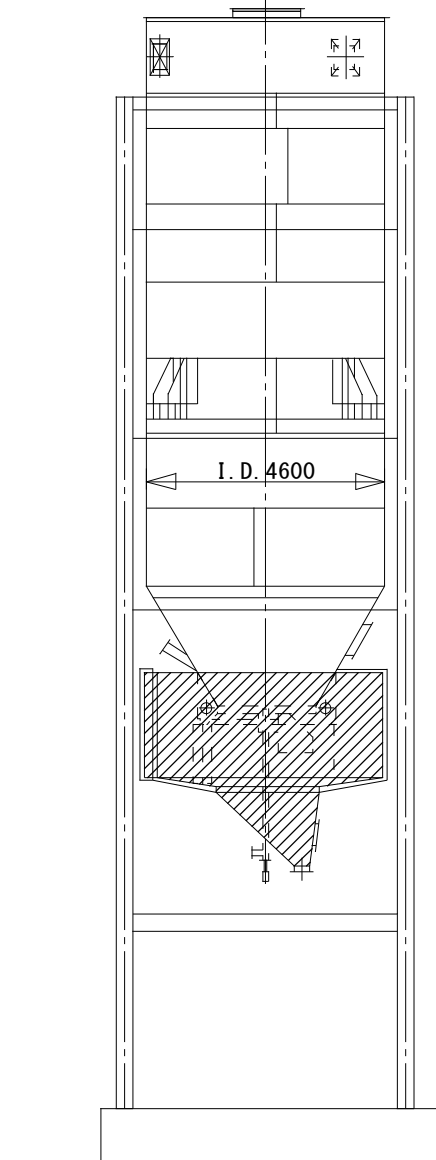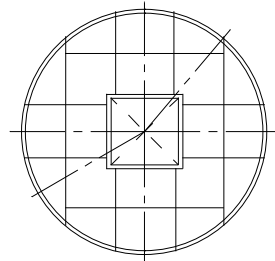


▨ : 清掃範囲

複写禁止

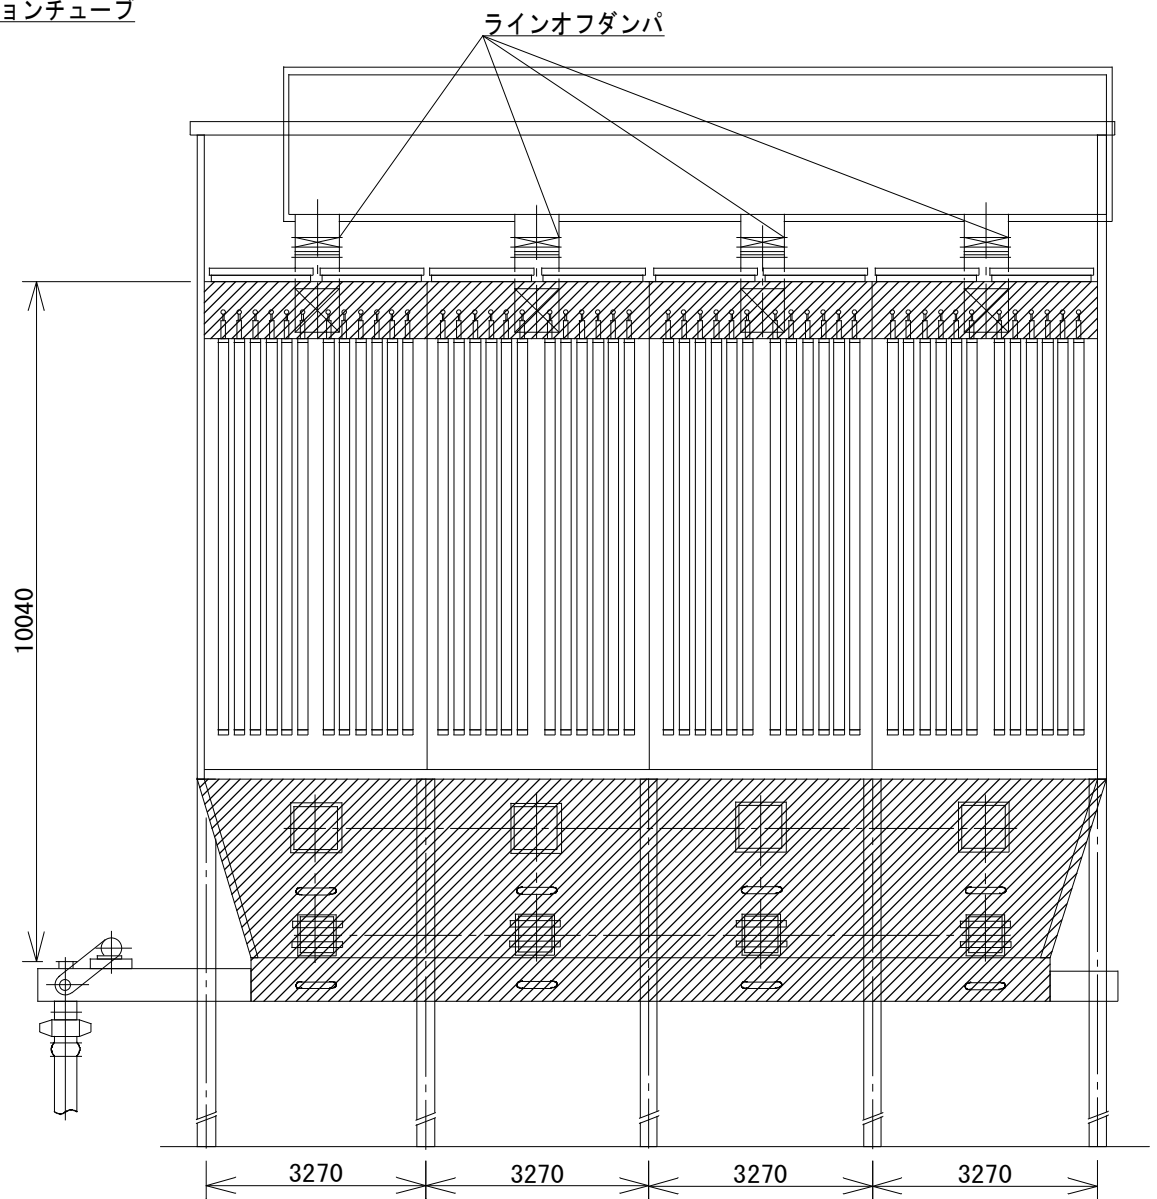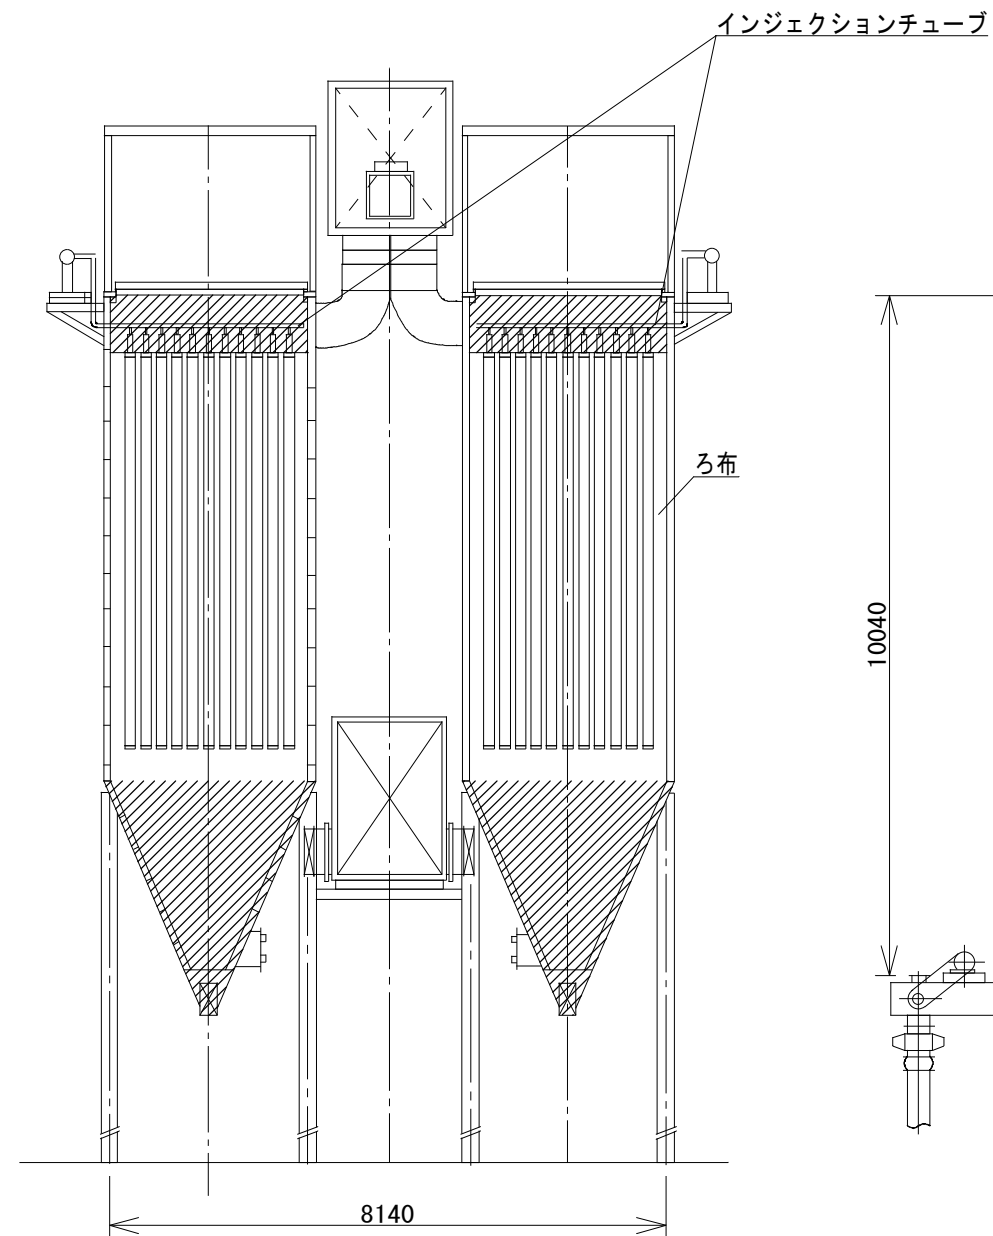

▨ : 清掃範囲



複写禁止

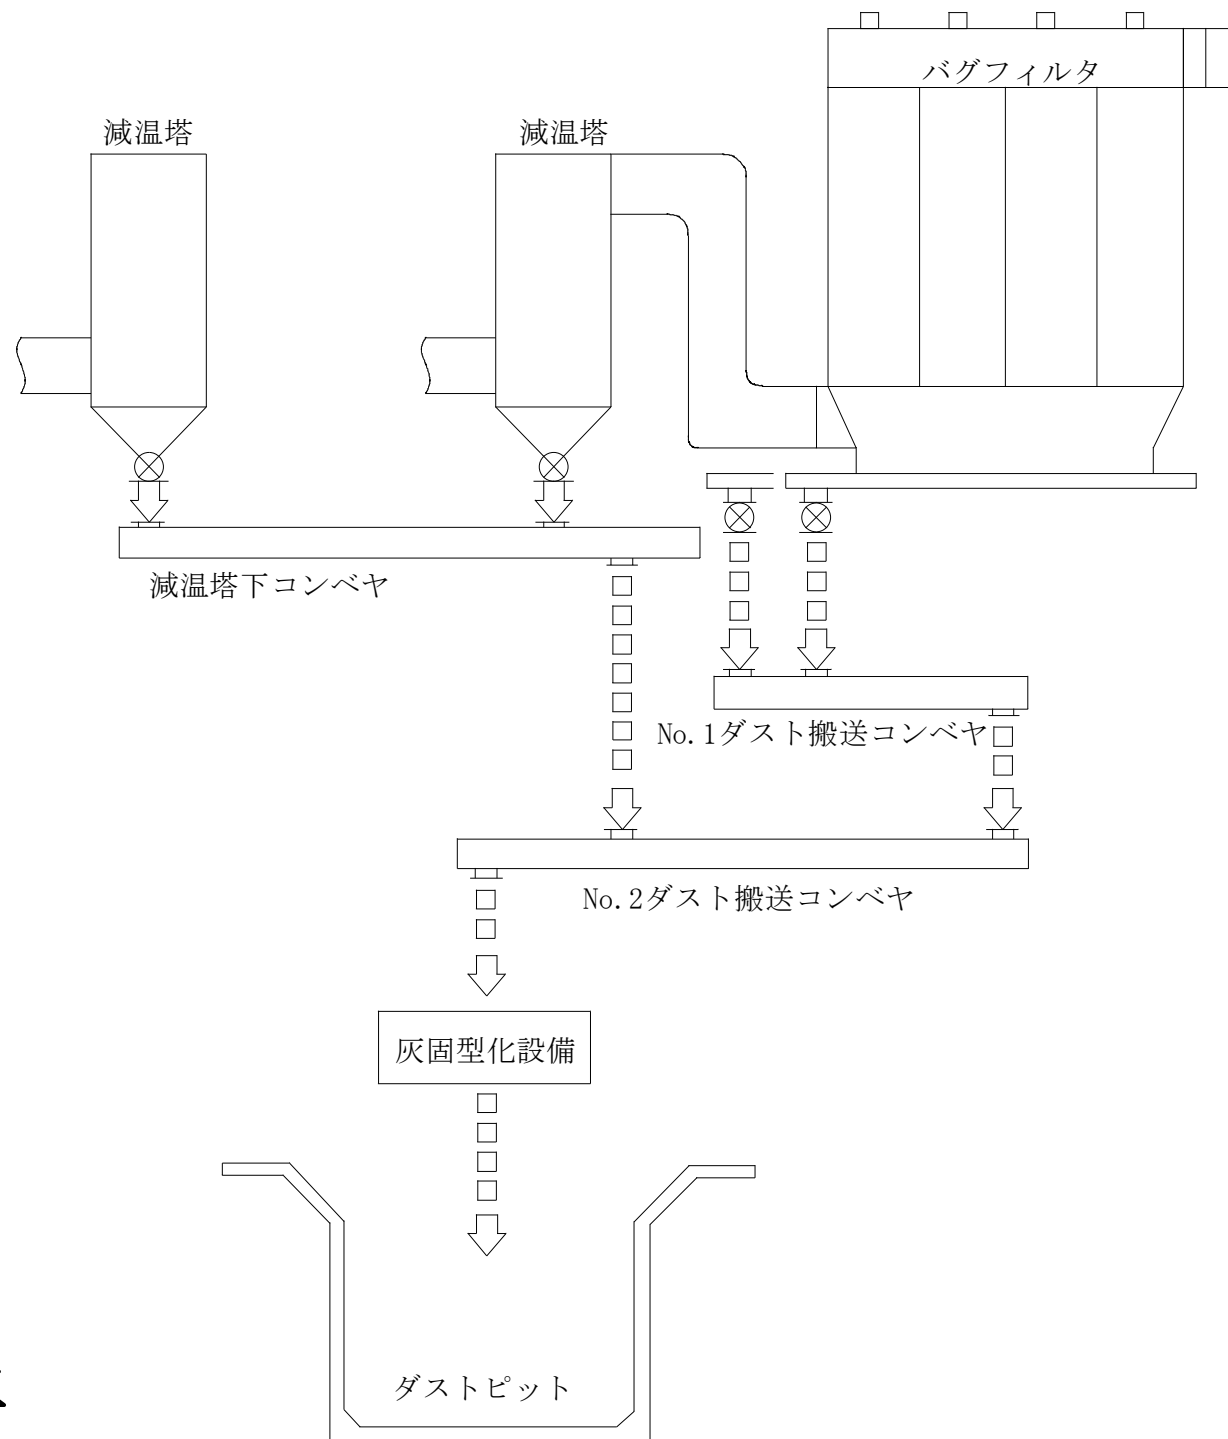


複写禁止

必要資材

| # | 品名        | 規格                                | 数量 | 備考 |
|---|-----------|-----------------------------------|----|----|
| ① | マンホールパッキン | NBR 4t $\phi 506 \times \phi 600$ | 1枚 | 支給 |

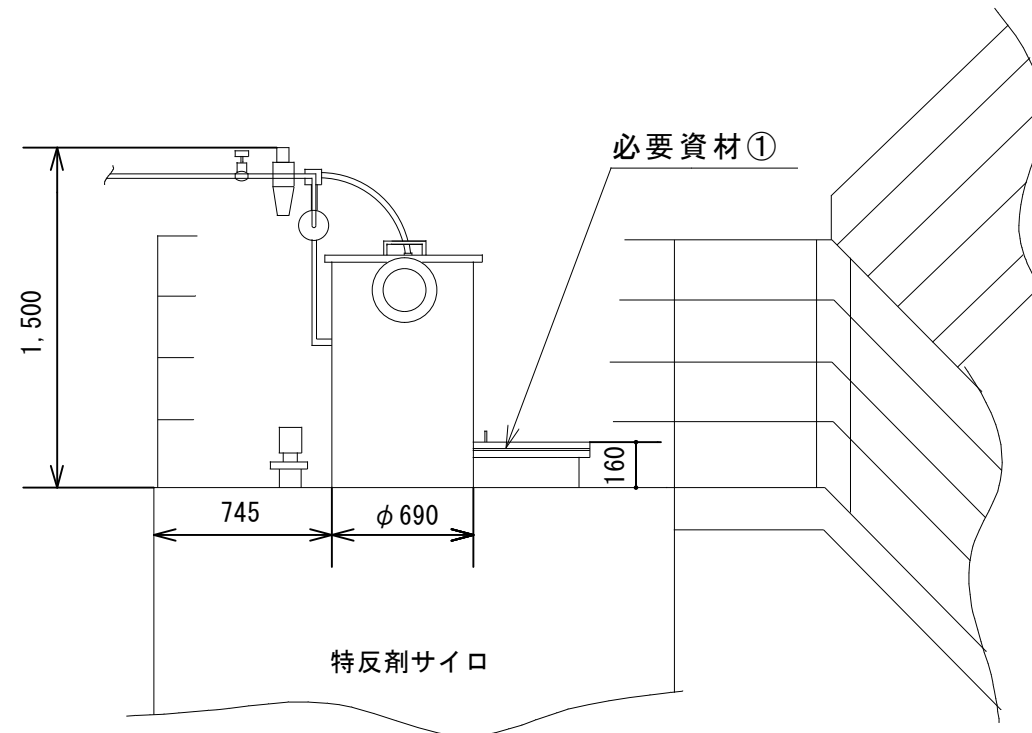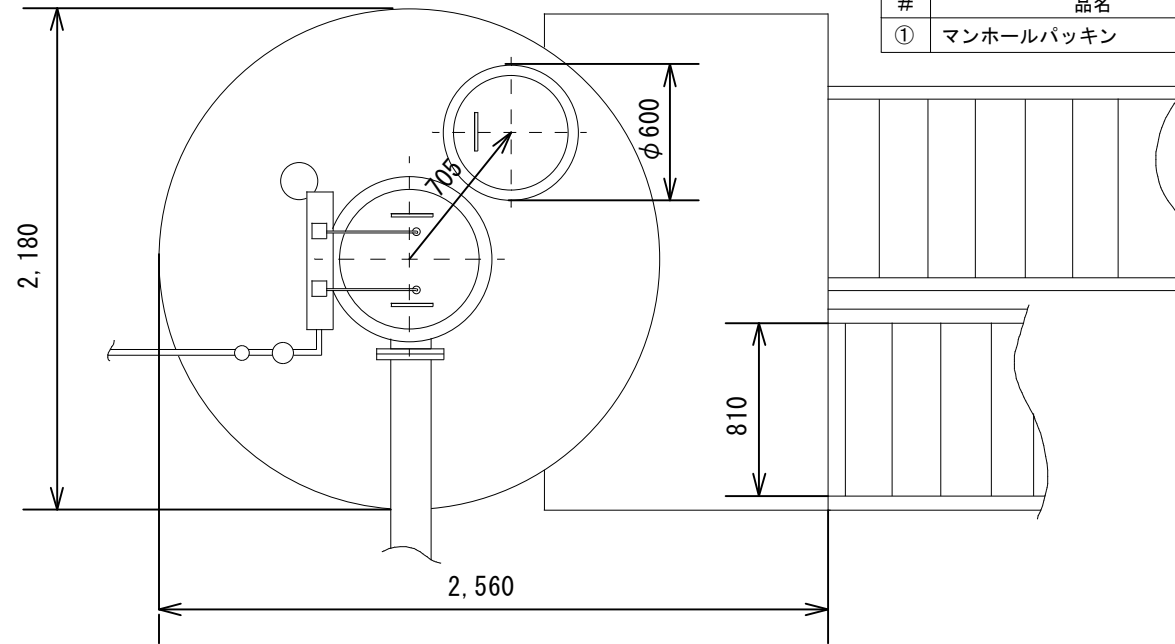



複写禁止

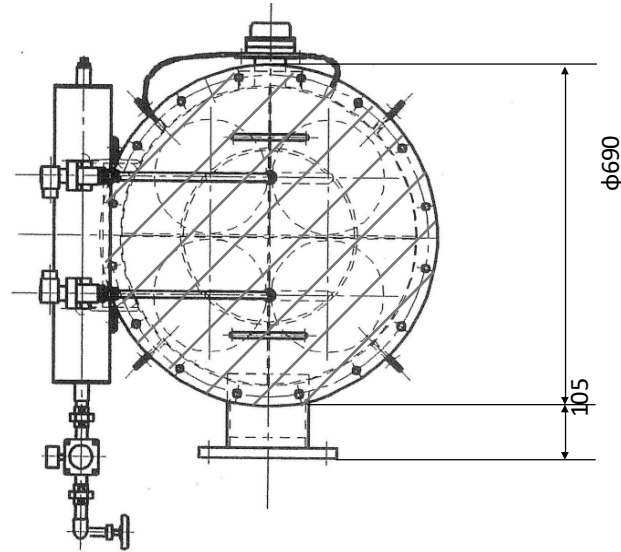


#### 必要資材

| # | 品名       | 型式・仕様        | 数量 | 備考 |
|---|----------|--------------|----|----|
| ① | 集じん装置用ろ布 | BMB-6004(N)用 | 4本 | 支給 |

▨ : 清掃範囲

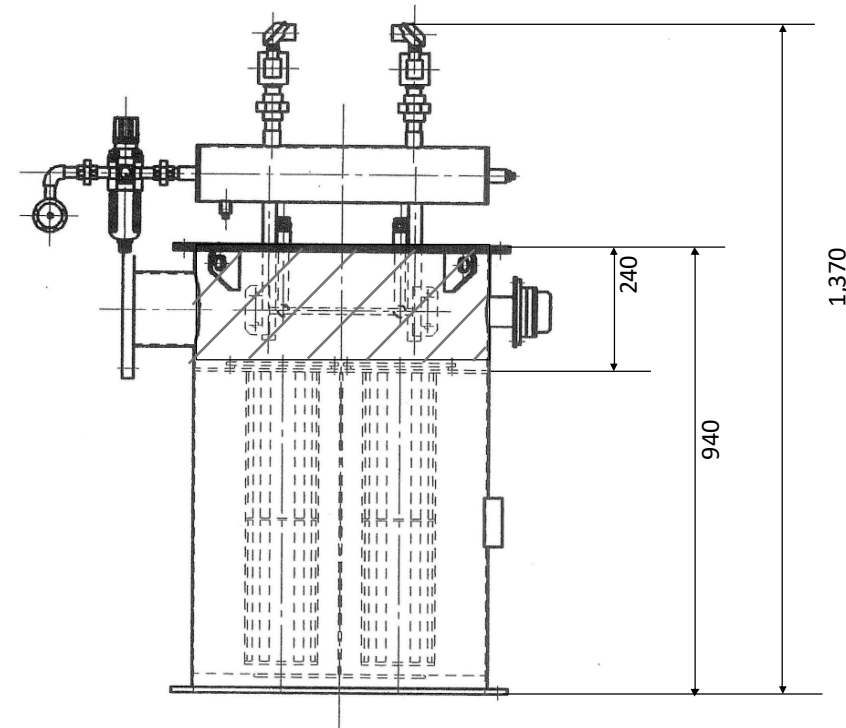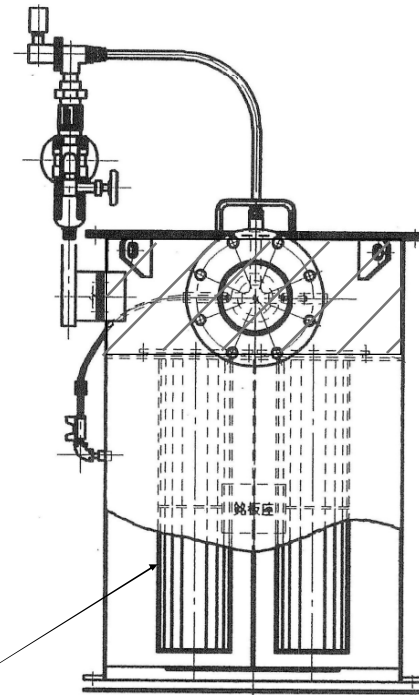


複写禁止

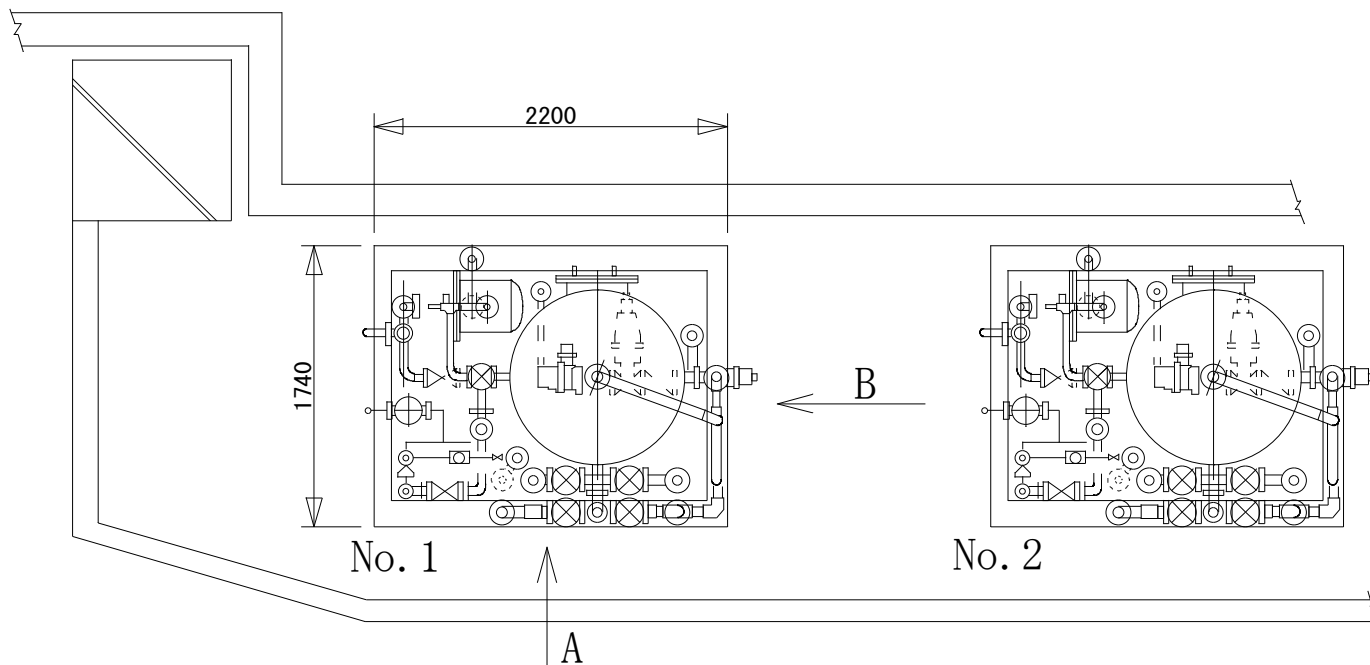


必要資材

| # | 品名          | 規格              | 数量   | 備考 |
|---|-------------|-----------------|------|----|
| ① | マンホールガasket | φ410×φ510×6t NR | 2枚   | 支給 |
| ② | 陽イオン交換樹脂    | C1100Na         | 77L  | 支給 |
| ③ | 陰イオン交換樹脂    | A4100C1         | 308L | 支給 |
| ④ | ガasket      | EPDM 10k-50A    | 4枚   | 支給 |


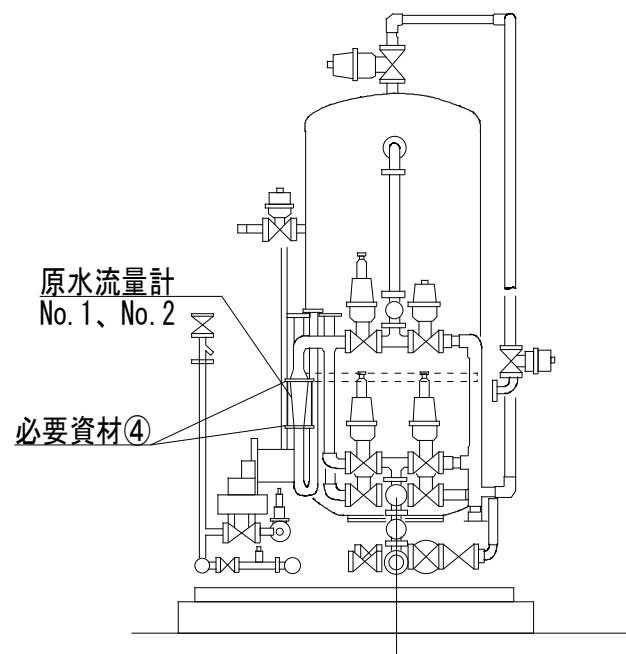


A矢視

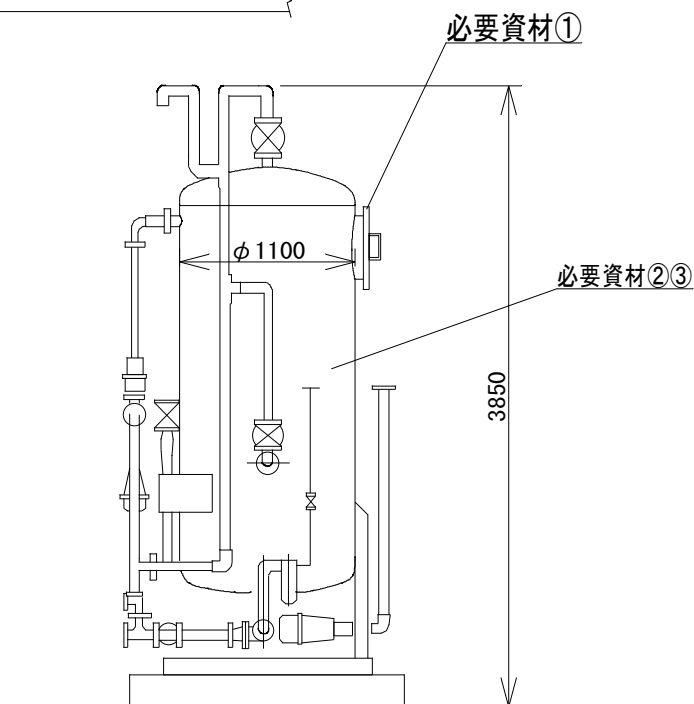

B矢視

複写禁止

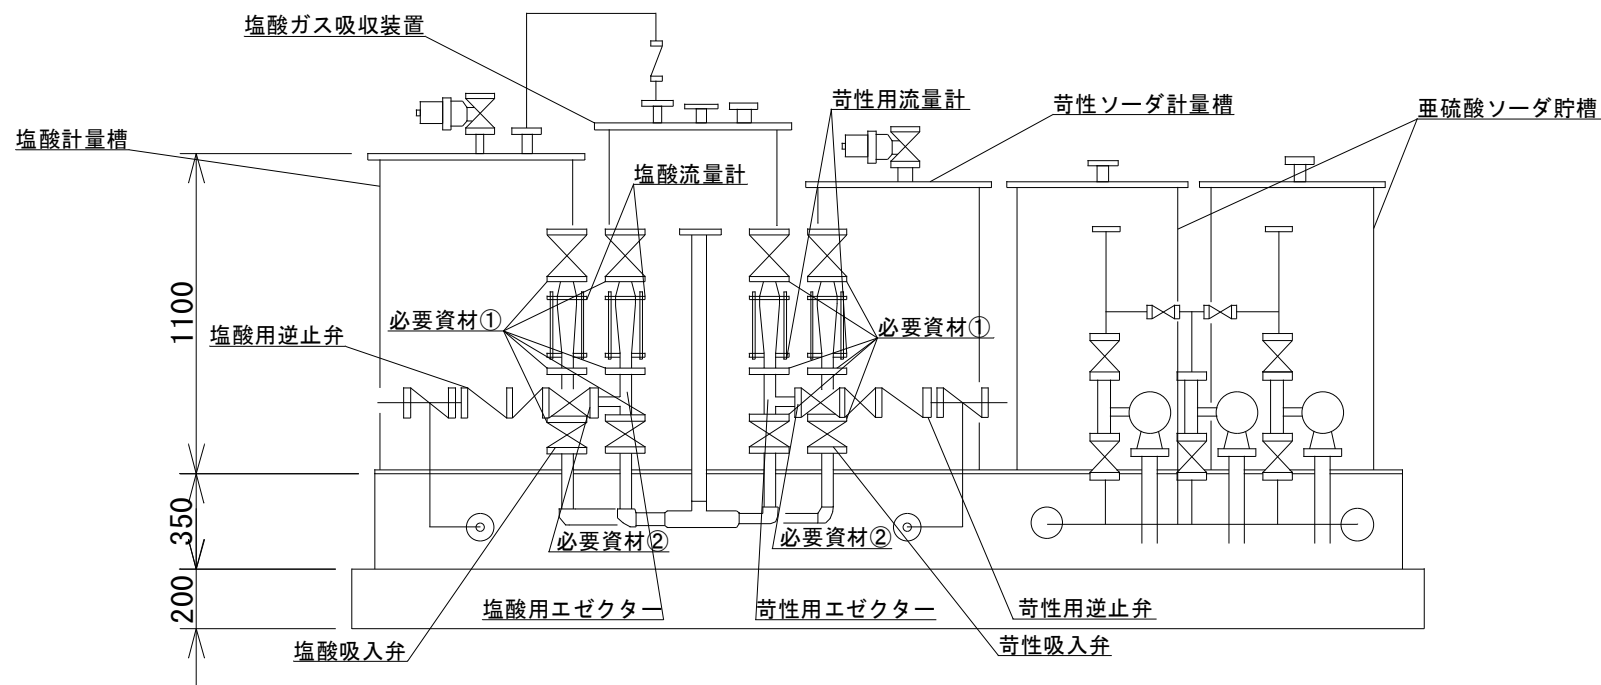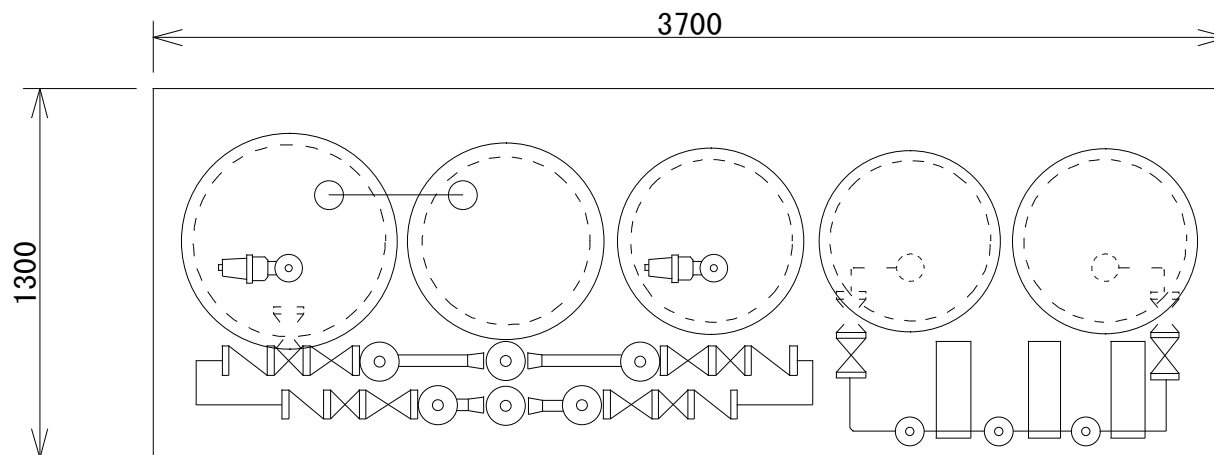

必要資材

| # | 品名    | 規格           | 数量  | 備考 |
|---|-------|--------------|-----|----|
| ① | ガスケット | EPDM 10k-25A | 12枚 | 支給 |
| ② | ガスケット | EPDM 10k-20A | 16枚 | 支給 |


複写禁止

●：肉厚測定箇所（計15箇所）

1号：7点

2号：6点

タービン：2点

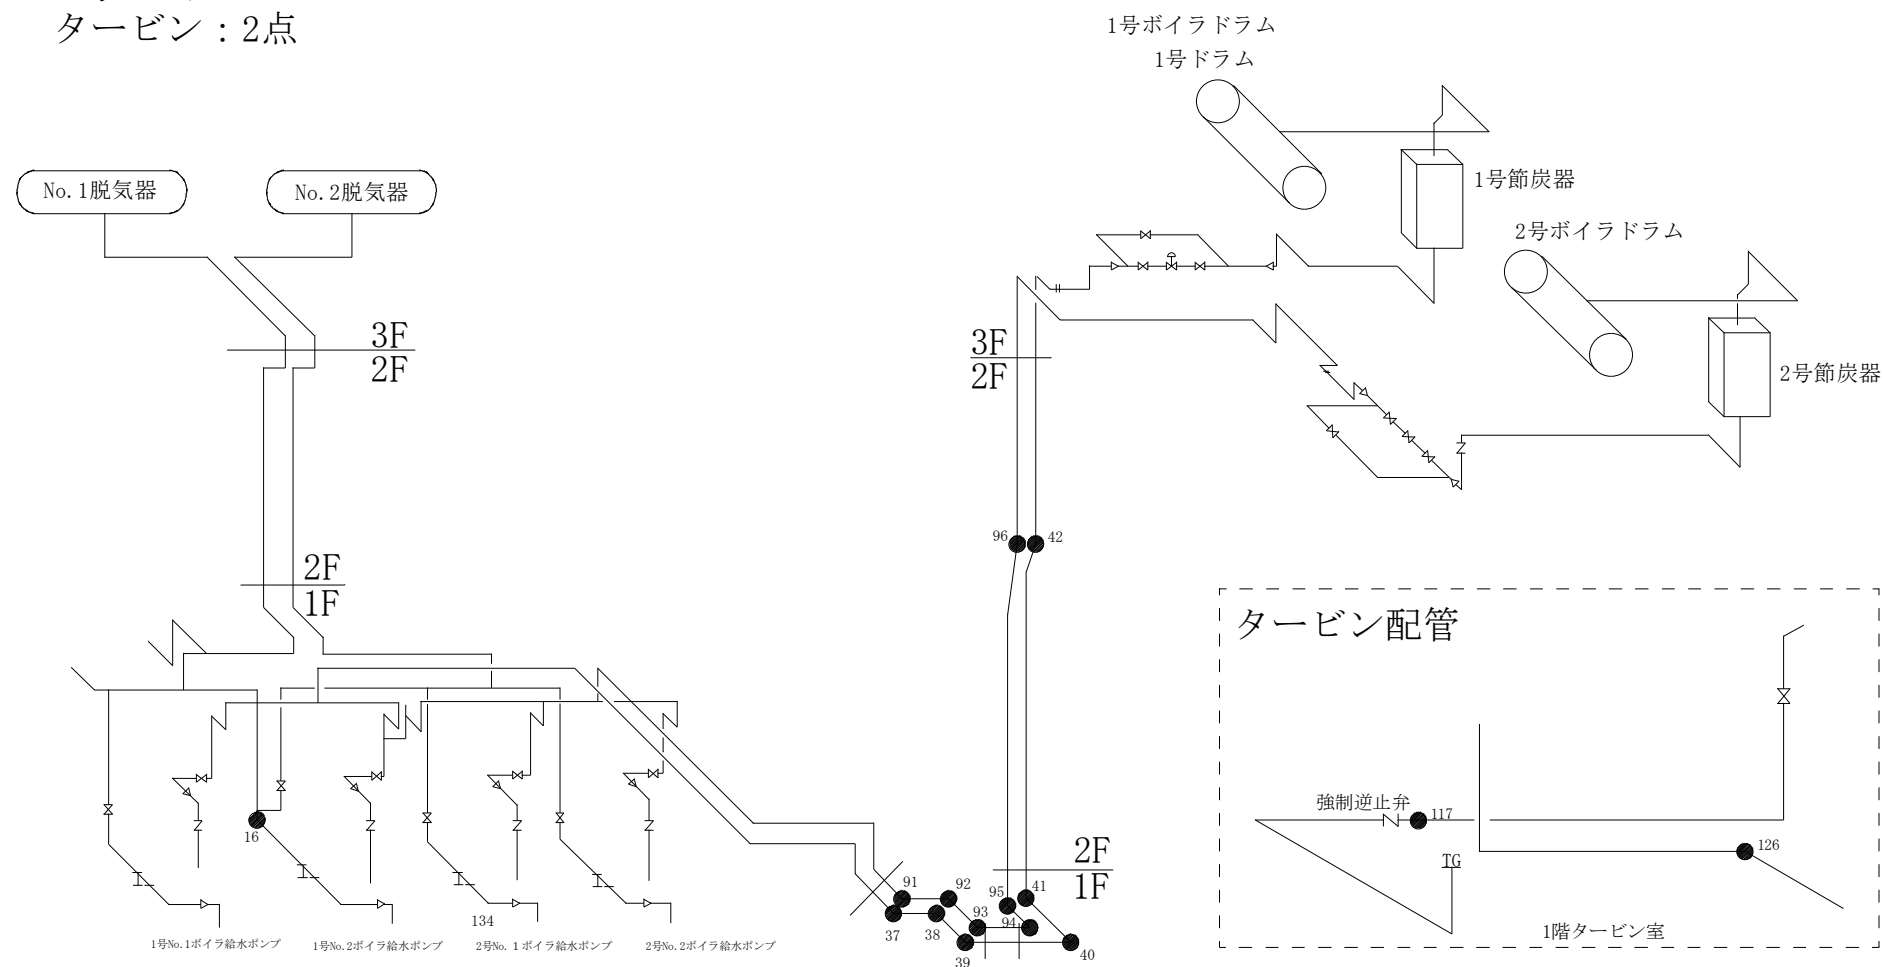


複写禁止


117：材質 STPG sch40 呼び径 250A

126：材質 STPG sch40 呼び径 250A

その他：材質 STPG sch40 呼び径 100A

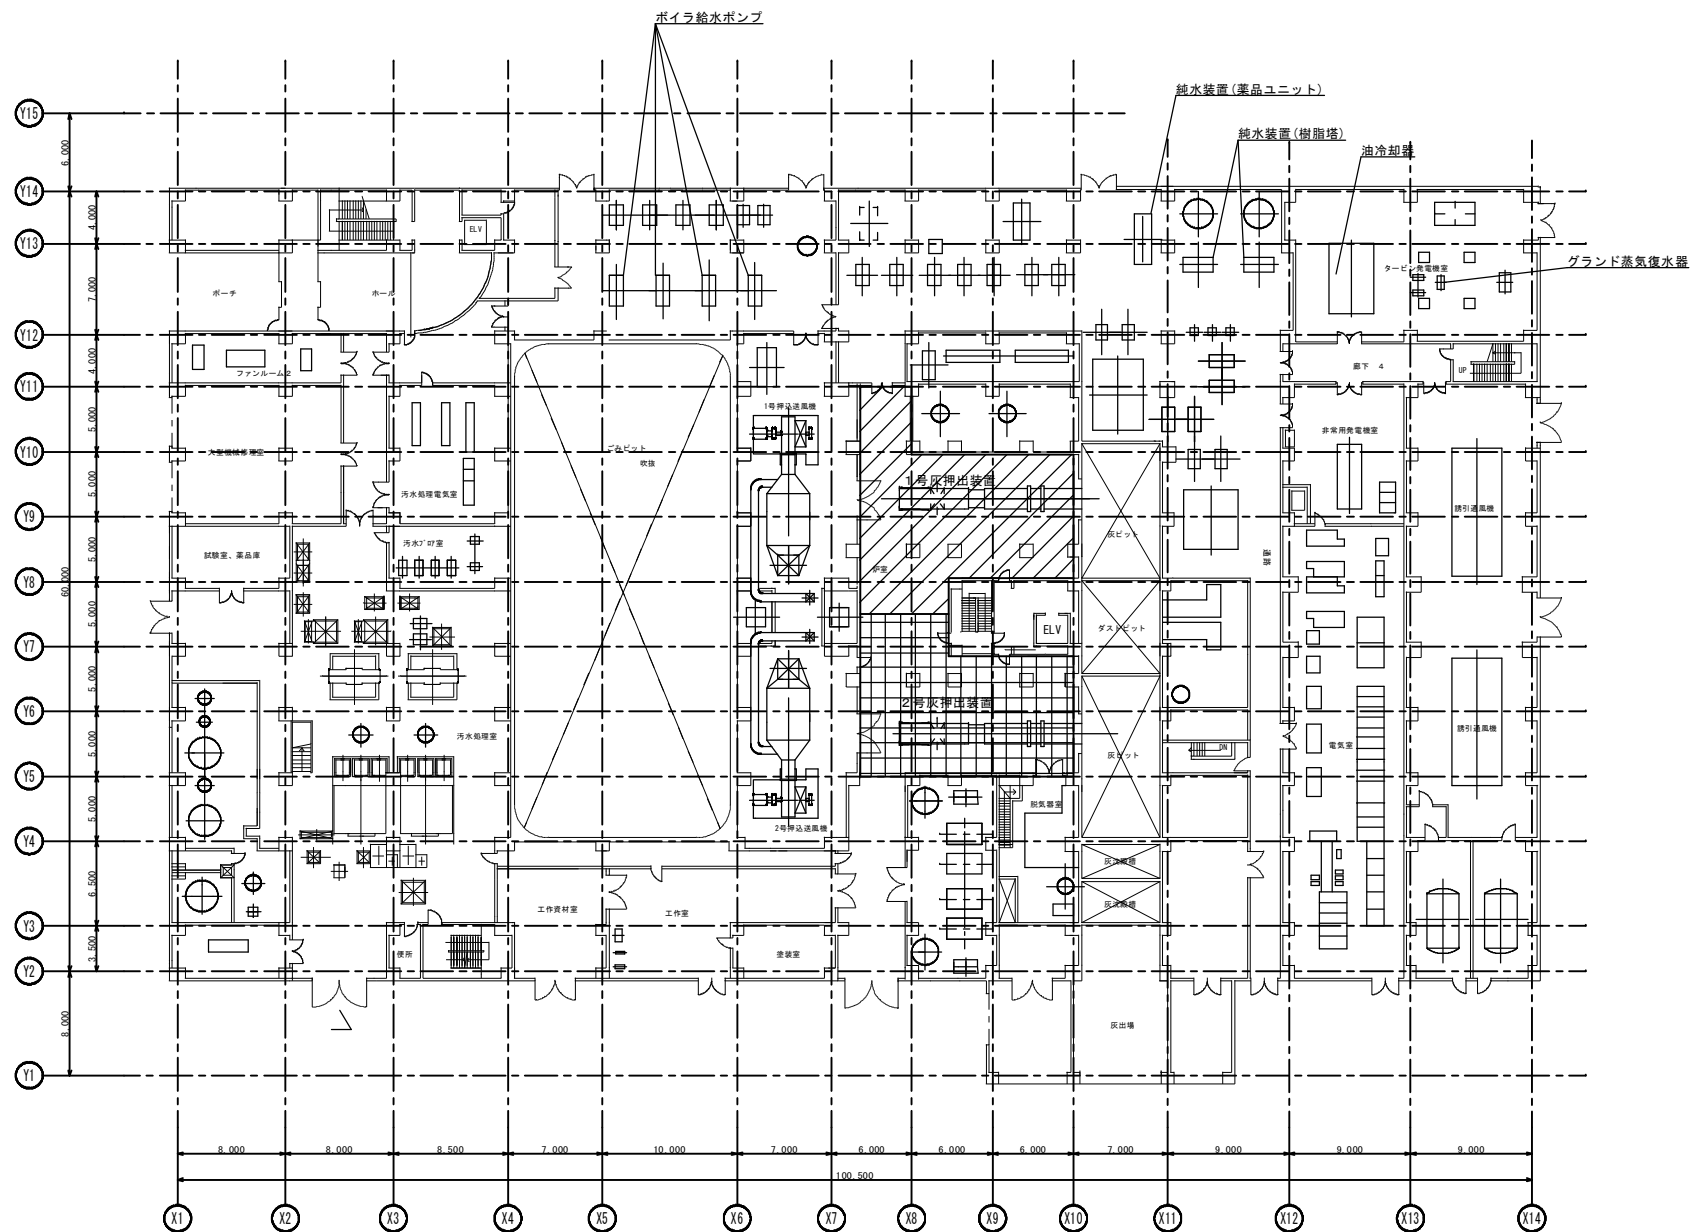


: 清掃範囲(2号)

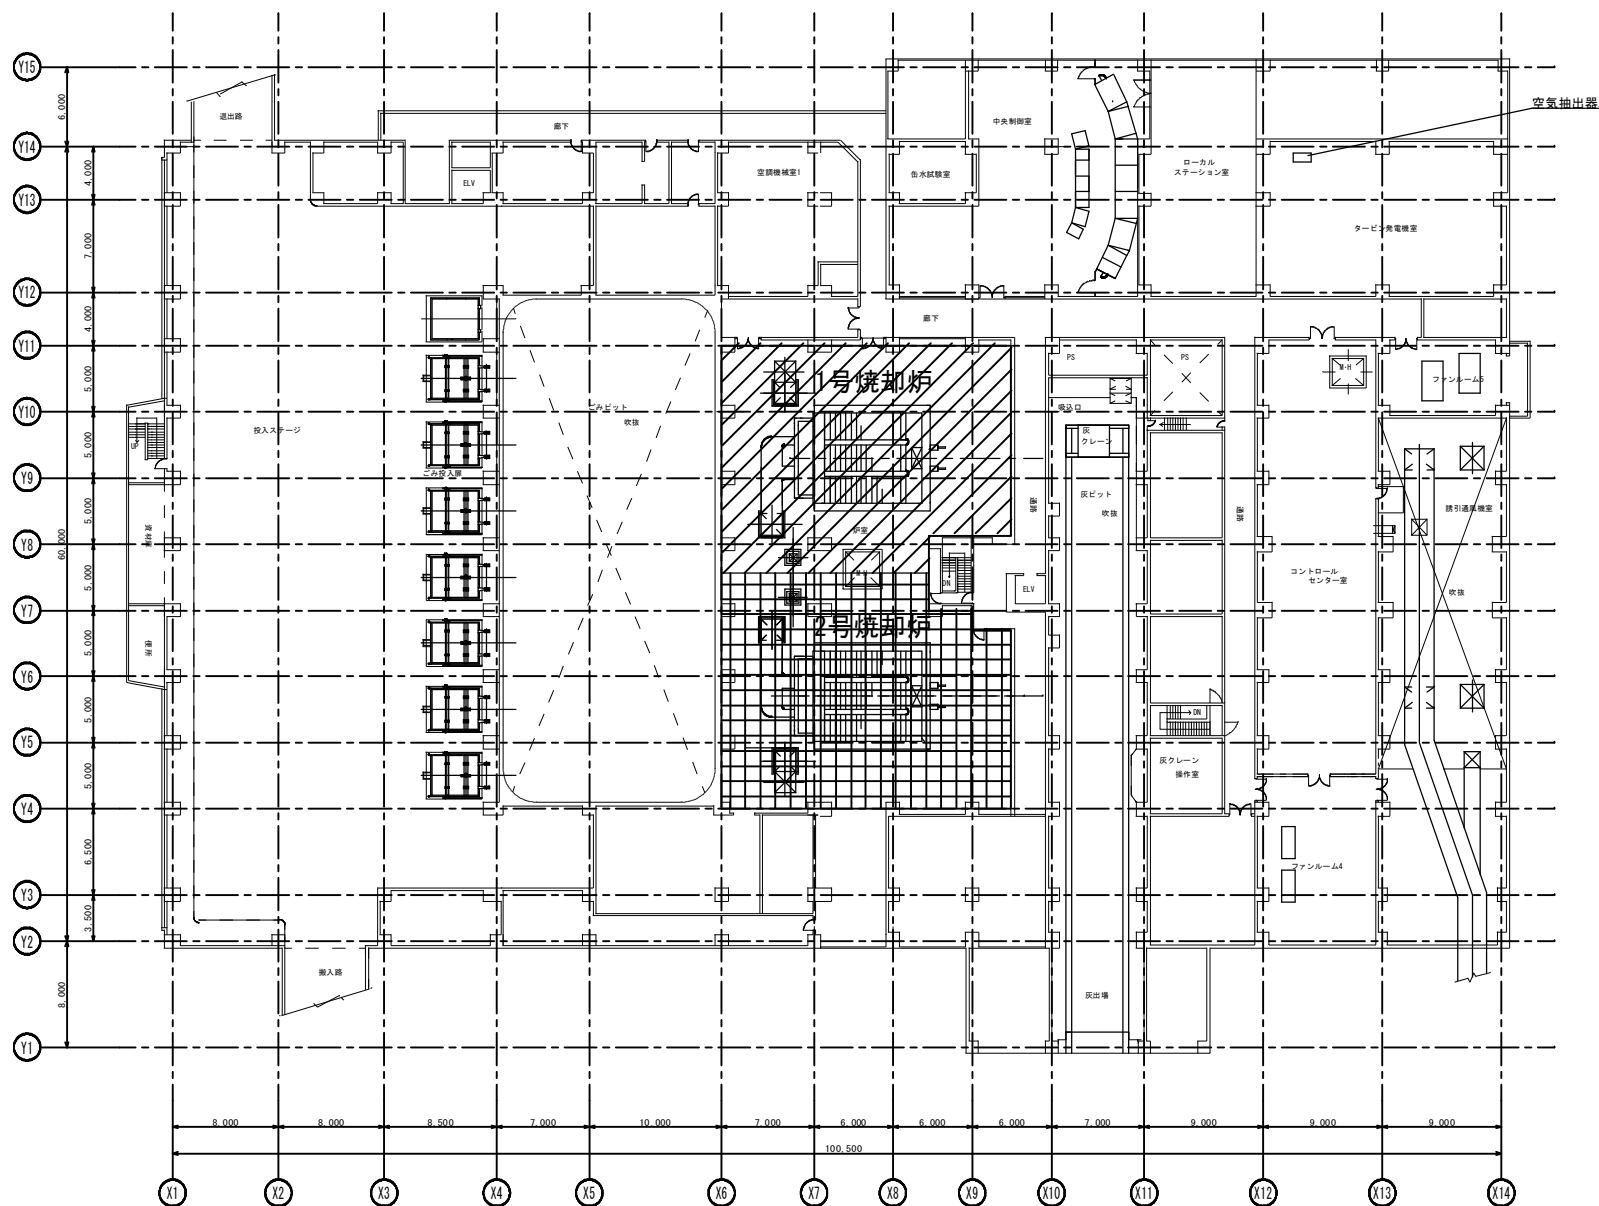



: 清掃範囲(2号)

図 番  
50

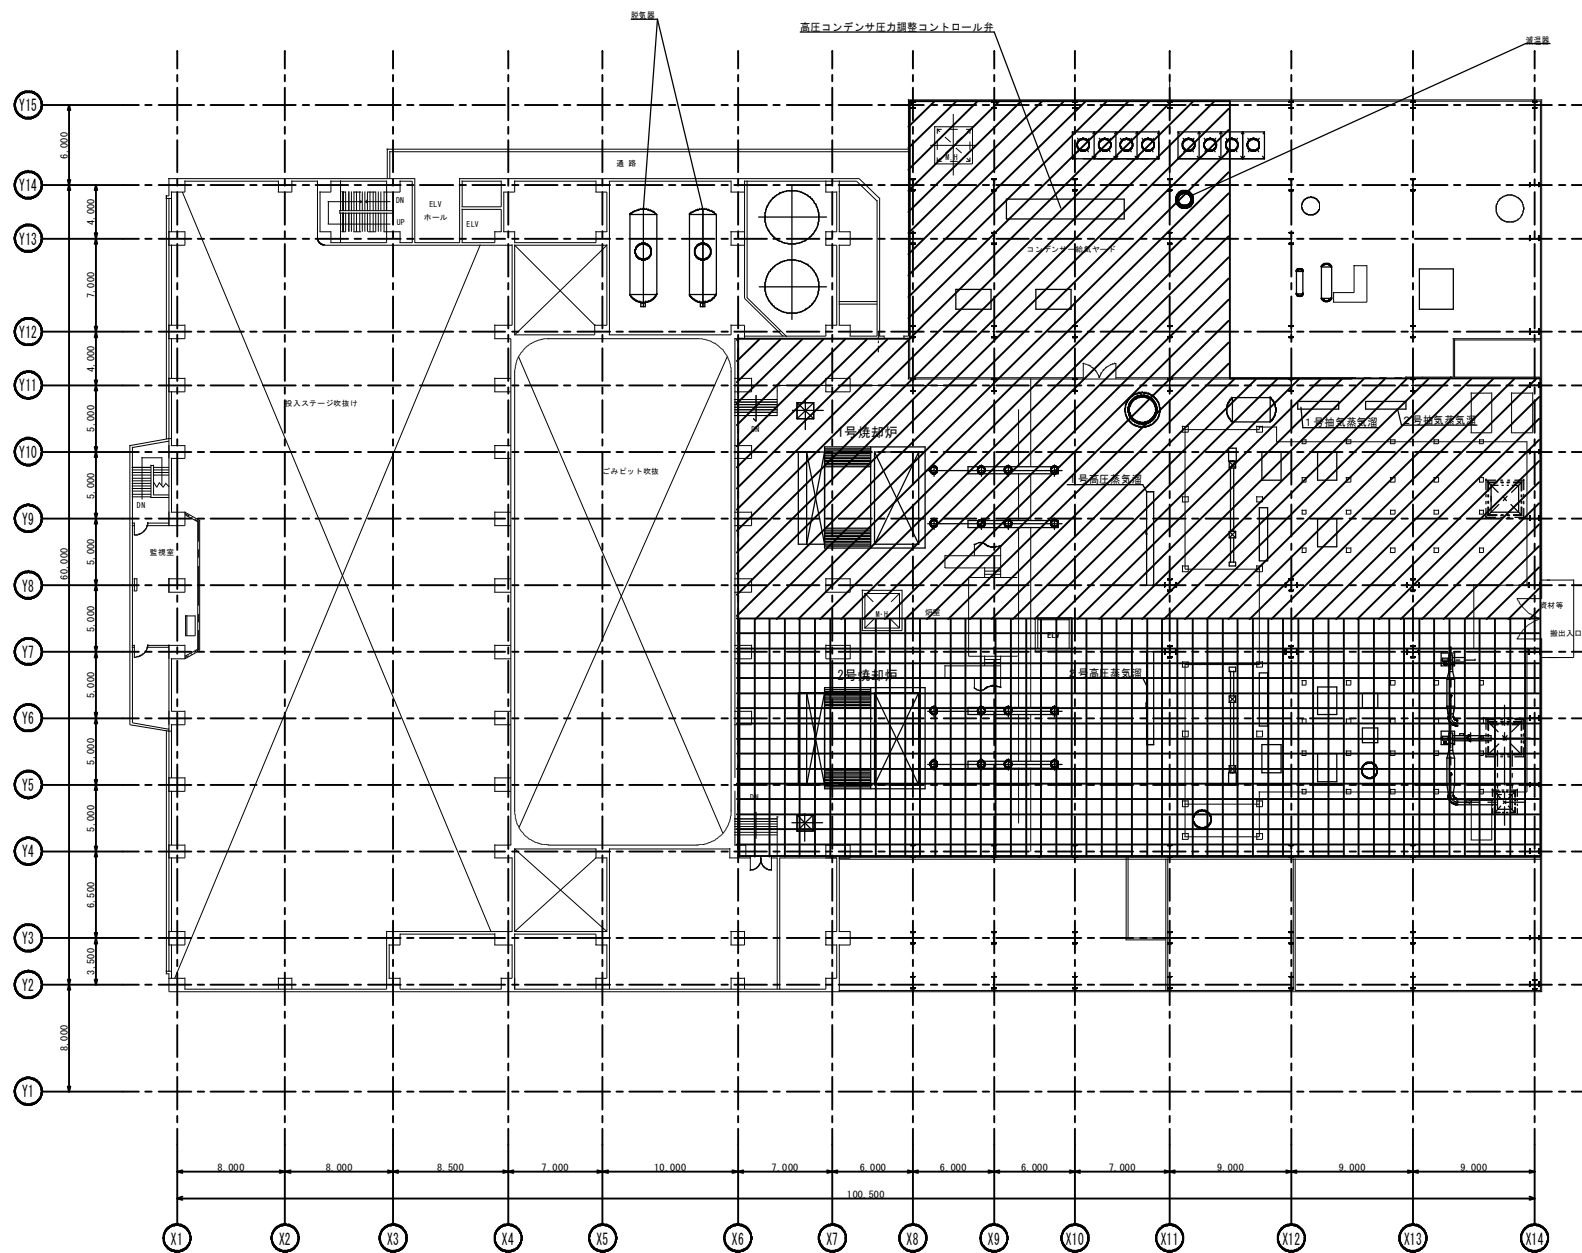

|     |                  |
|-----|------------------|
| 業務名 | 防寒清掃工場焼却設備中間整備業務 |
| 図面名 | 3階場内清掃           |

図番  
51

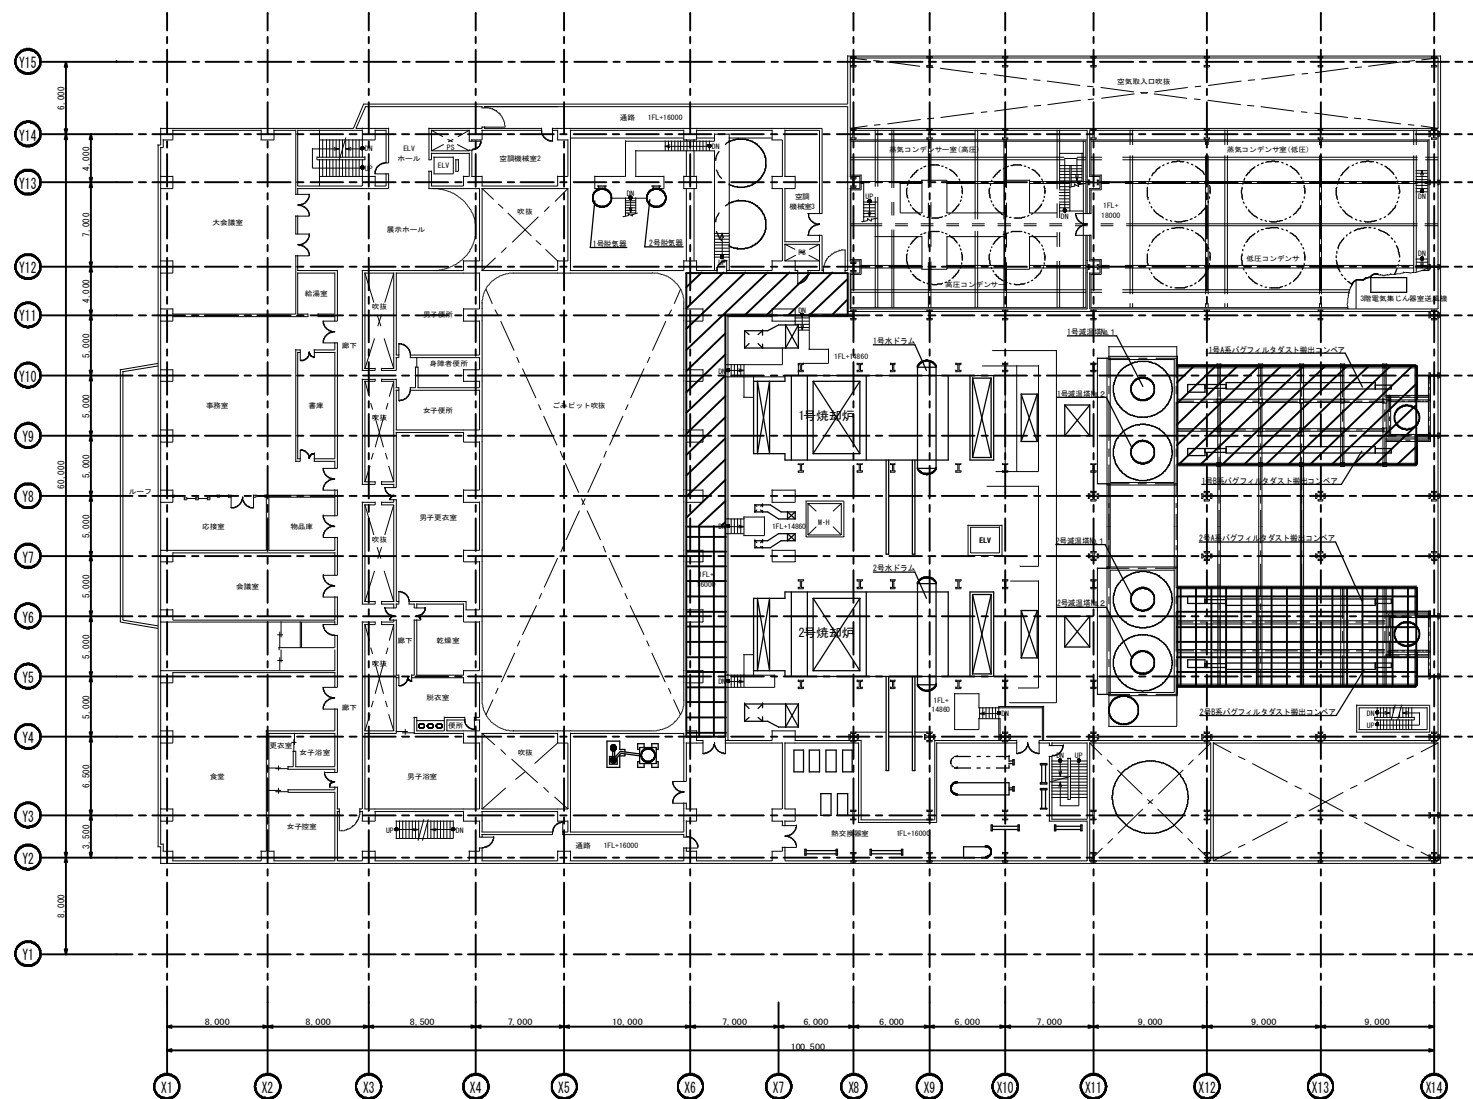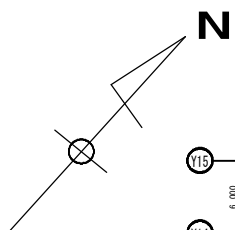



複写禁止



: 清掃範囲(1号)



: 清掃範囲(2号)

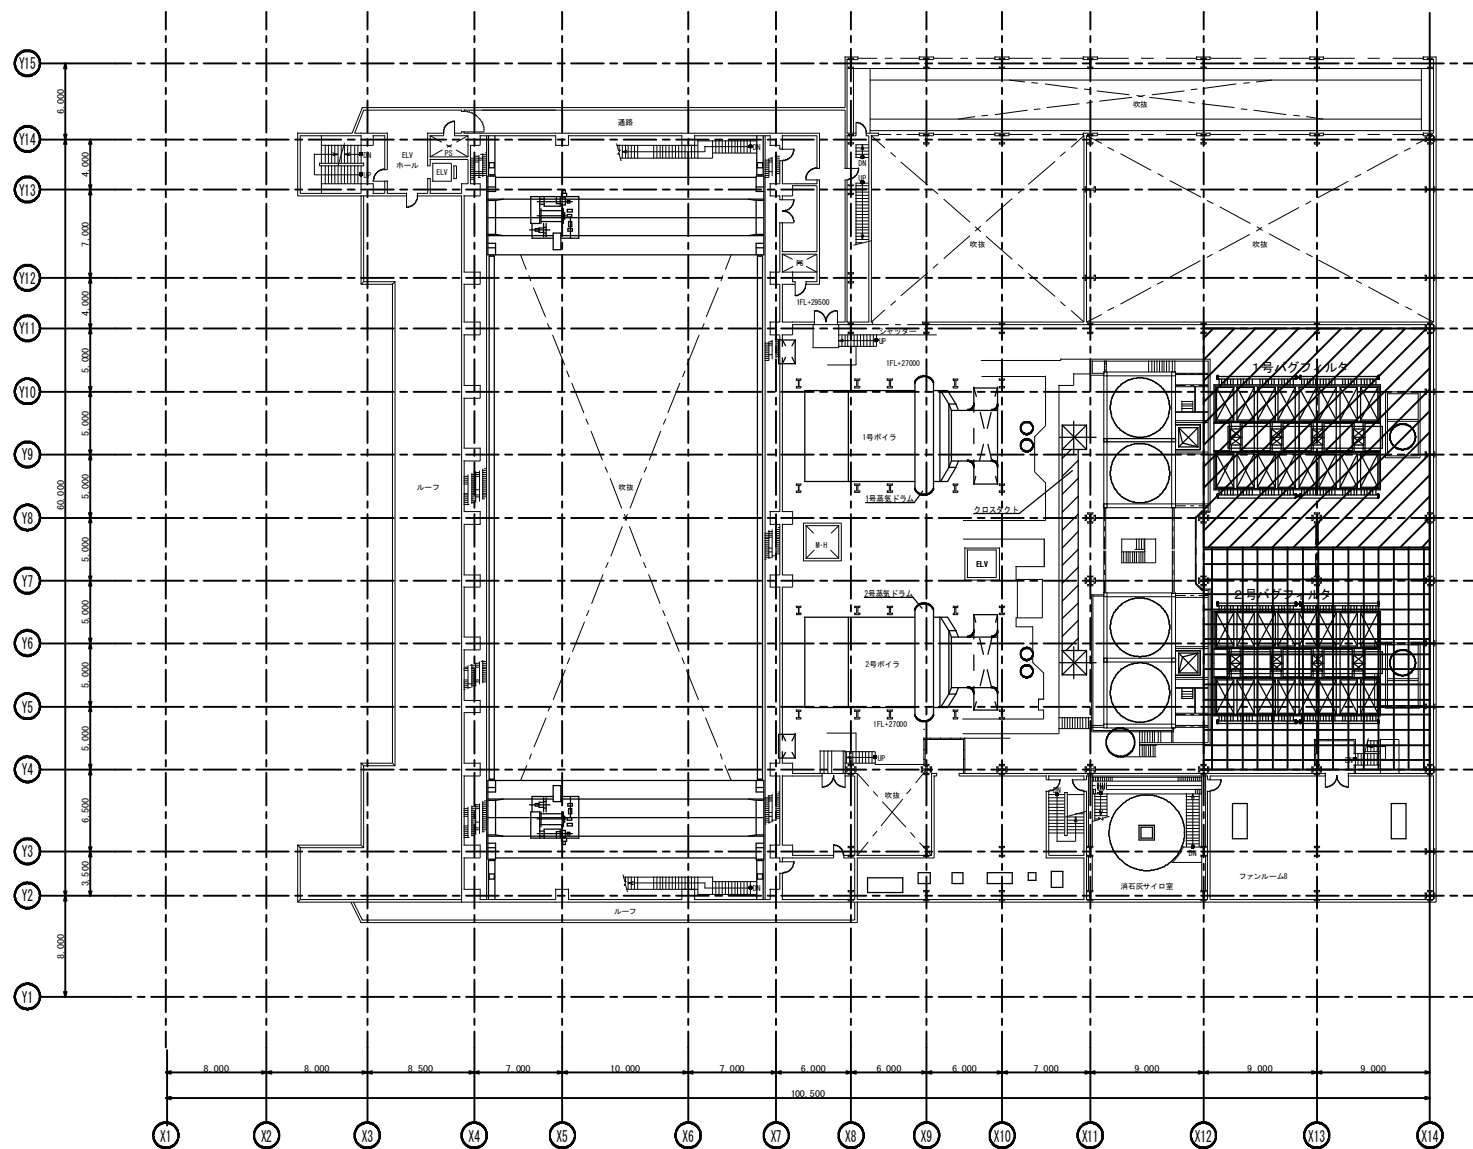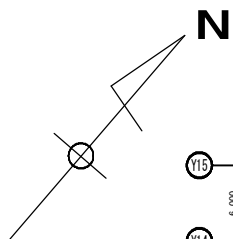

複写禁止





: 清掃範囲(1号)




: 清掃範囲(2号)

業務名 | 寒寒清掃工場焼却設備中間整備業務  
図面名 | 6階場内清掃

図 番  
53

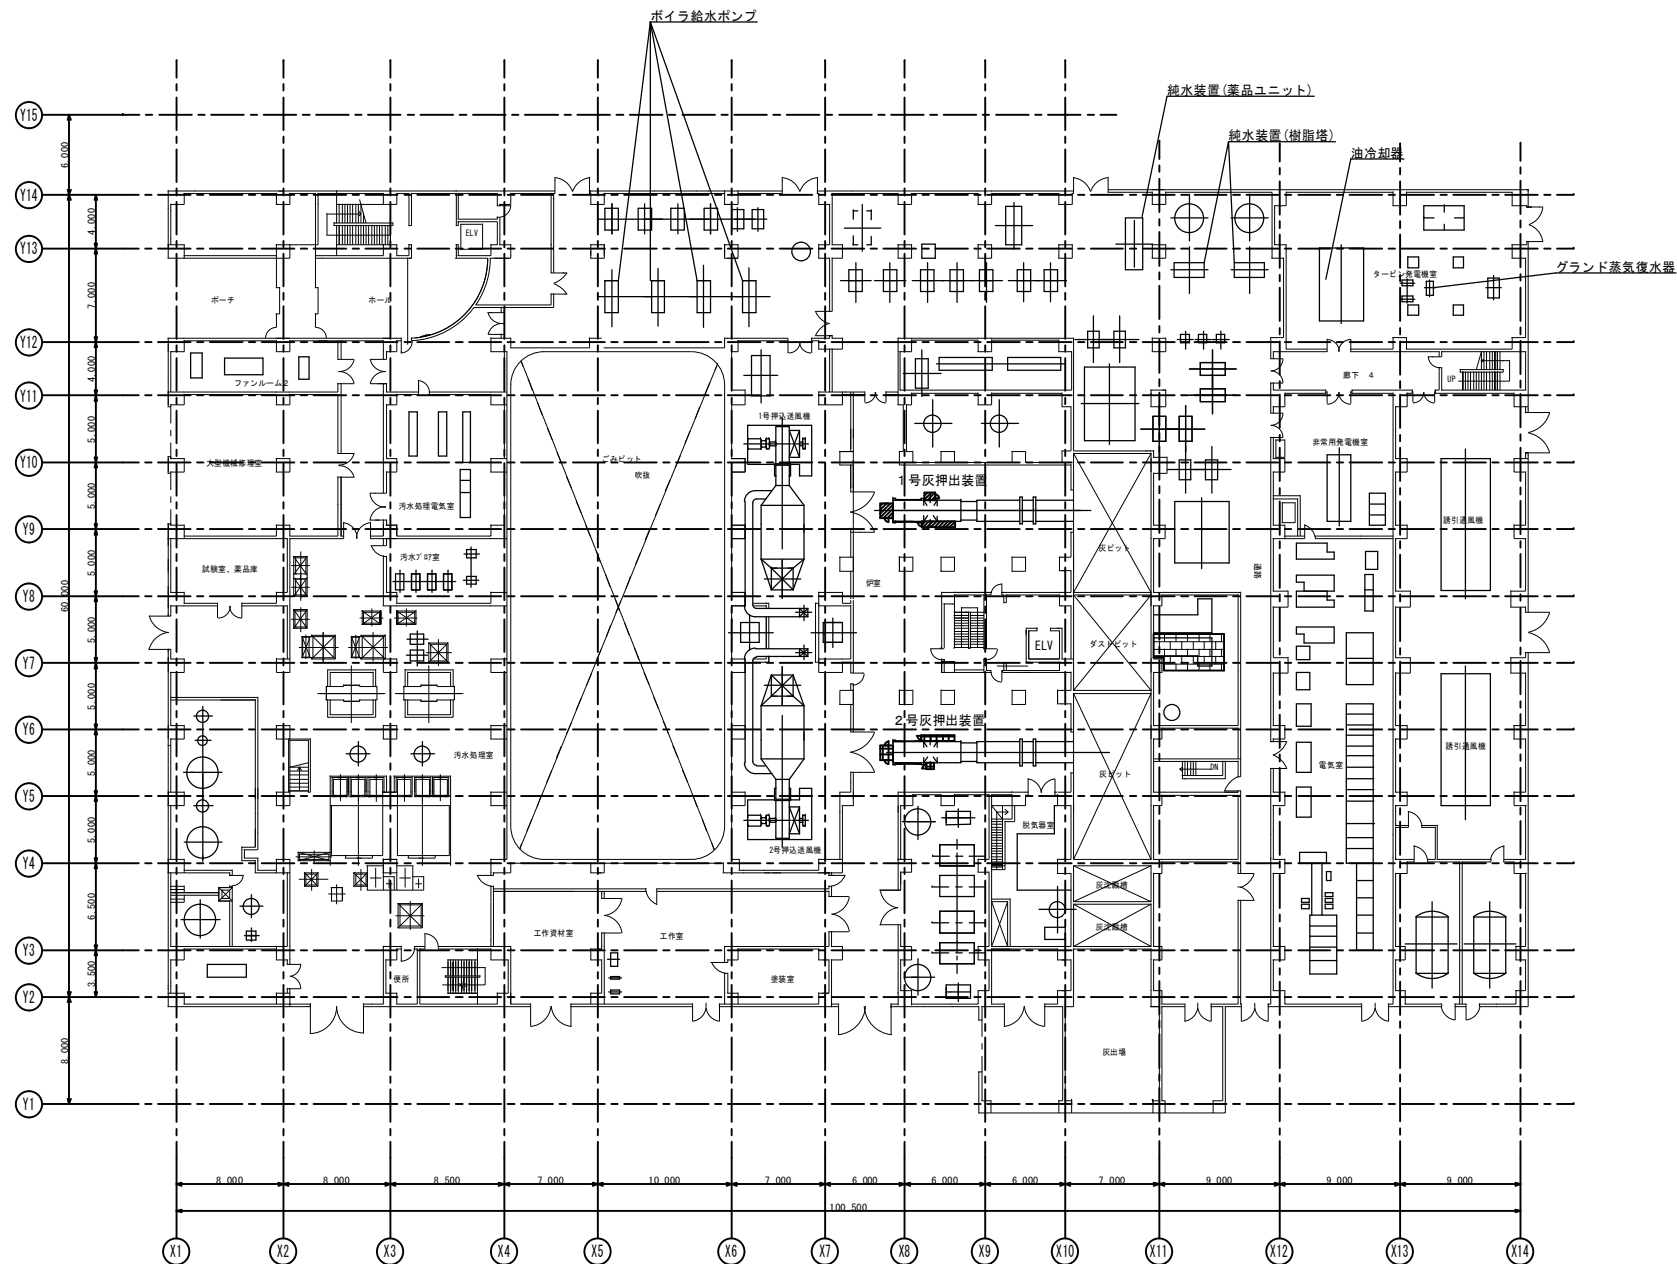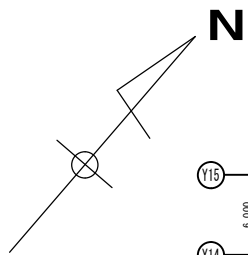

複写禁止  : 飛散防止養生設置箇所(1号)  : 飛散防止養生設置箇所(2号)  : 飛散防止養生設置箇所(共通)


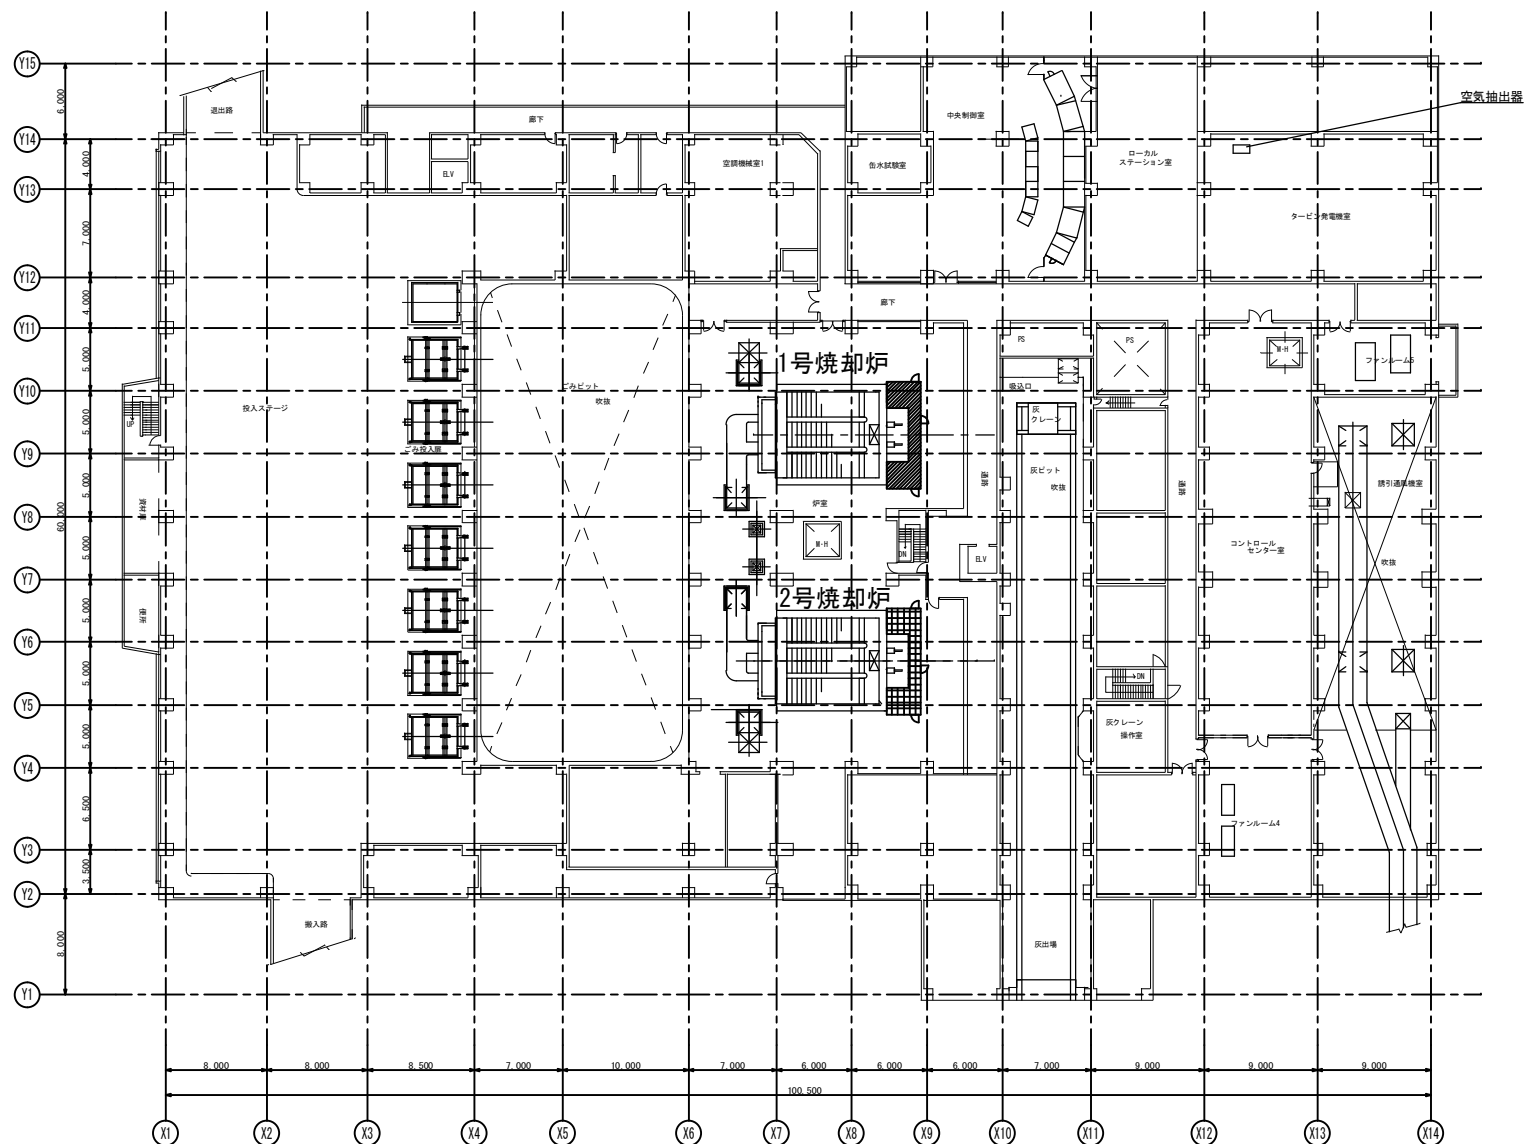


|  |  |  |  |
|--|--|--|--|
|  |  |  |  |
|  |  |  |  |
|  |  |  |  |
|  |  |  |  |



: 飛散防止養生設置箇所(2号)

図 番  
55




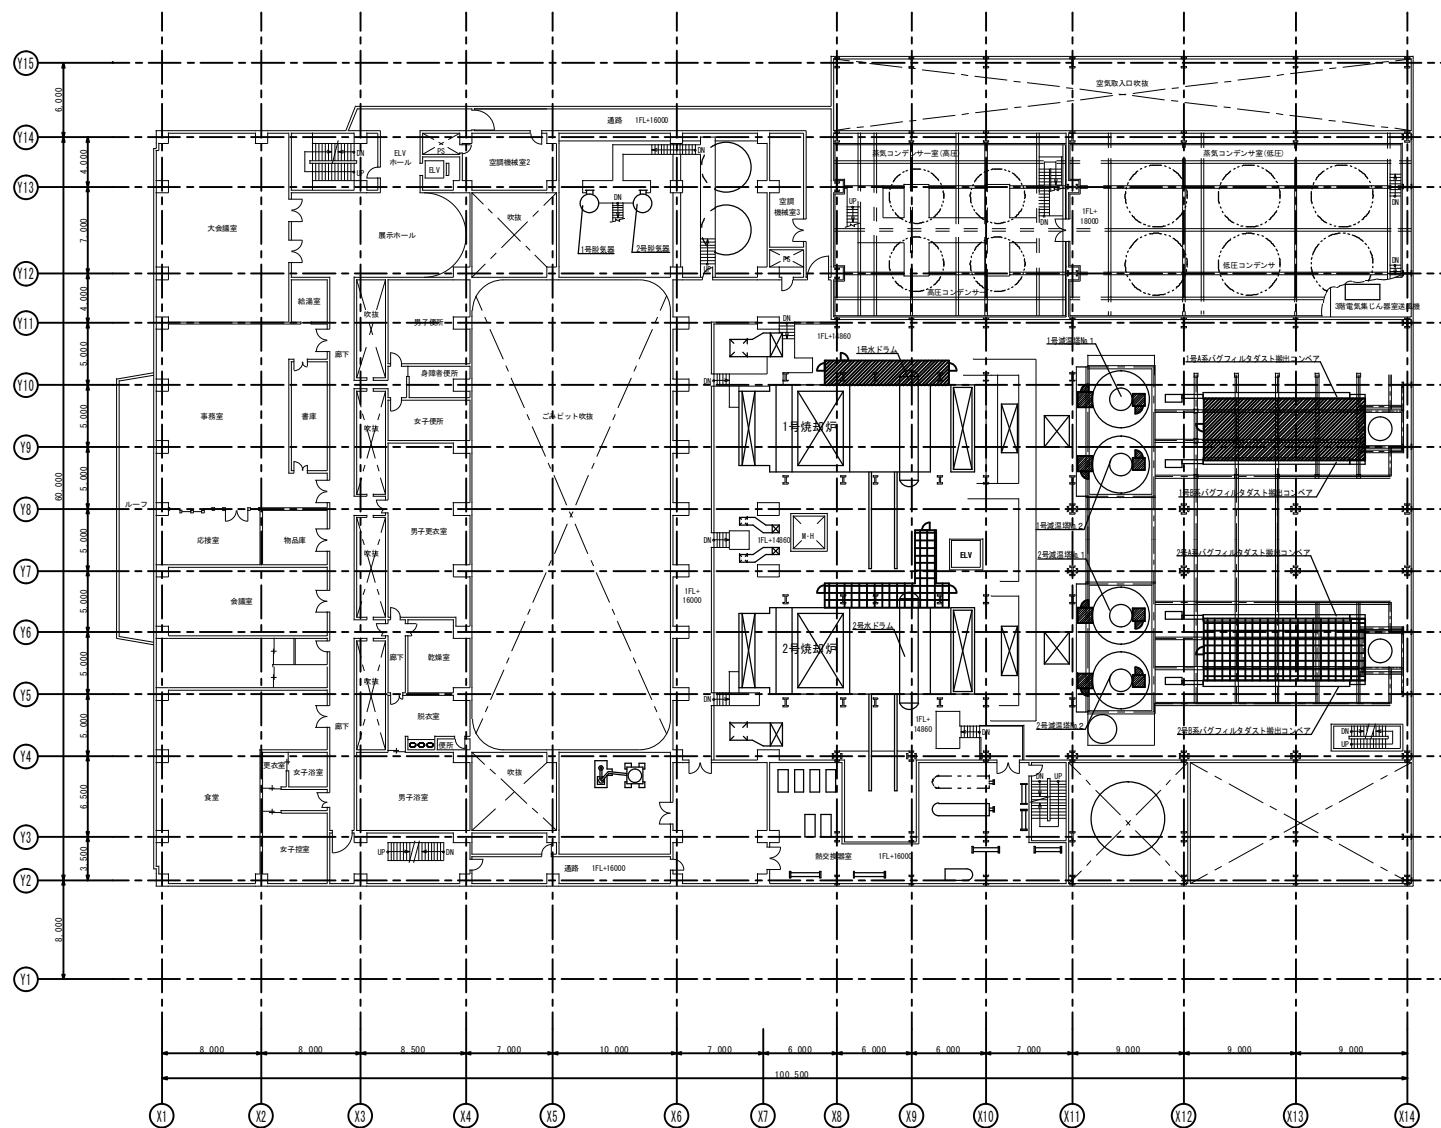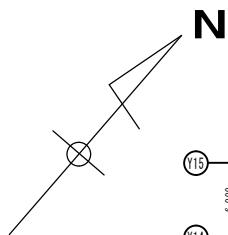

複写禁止  : 飛散防止養生設置箇所(1号)  : 飛散防止養生設置箇所(2号)

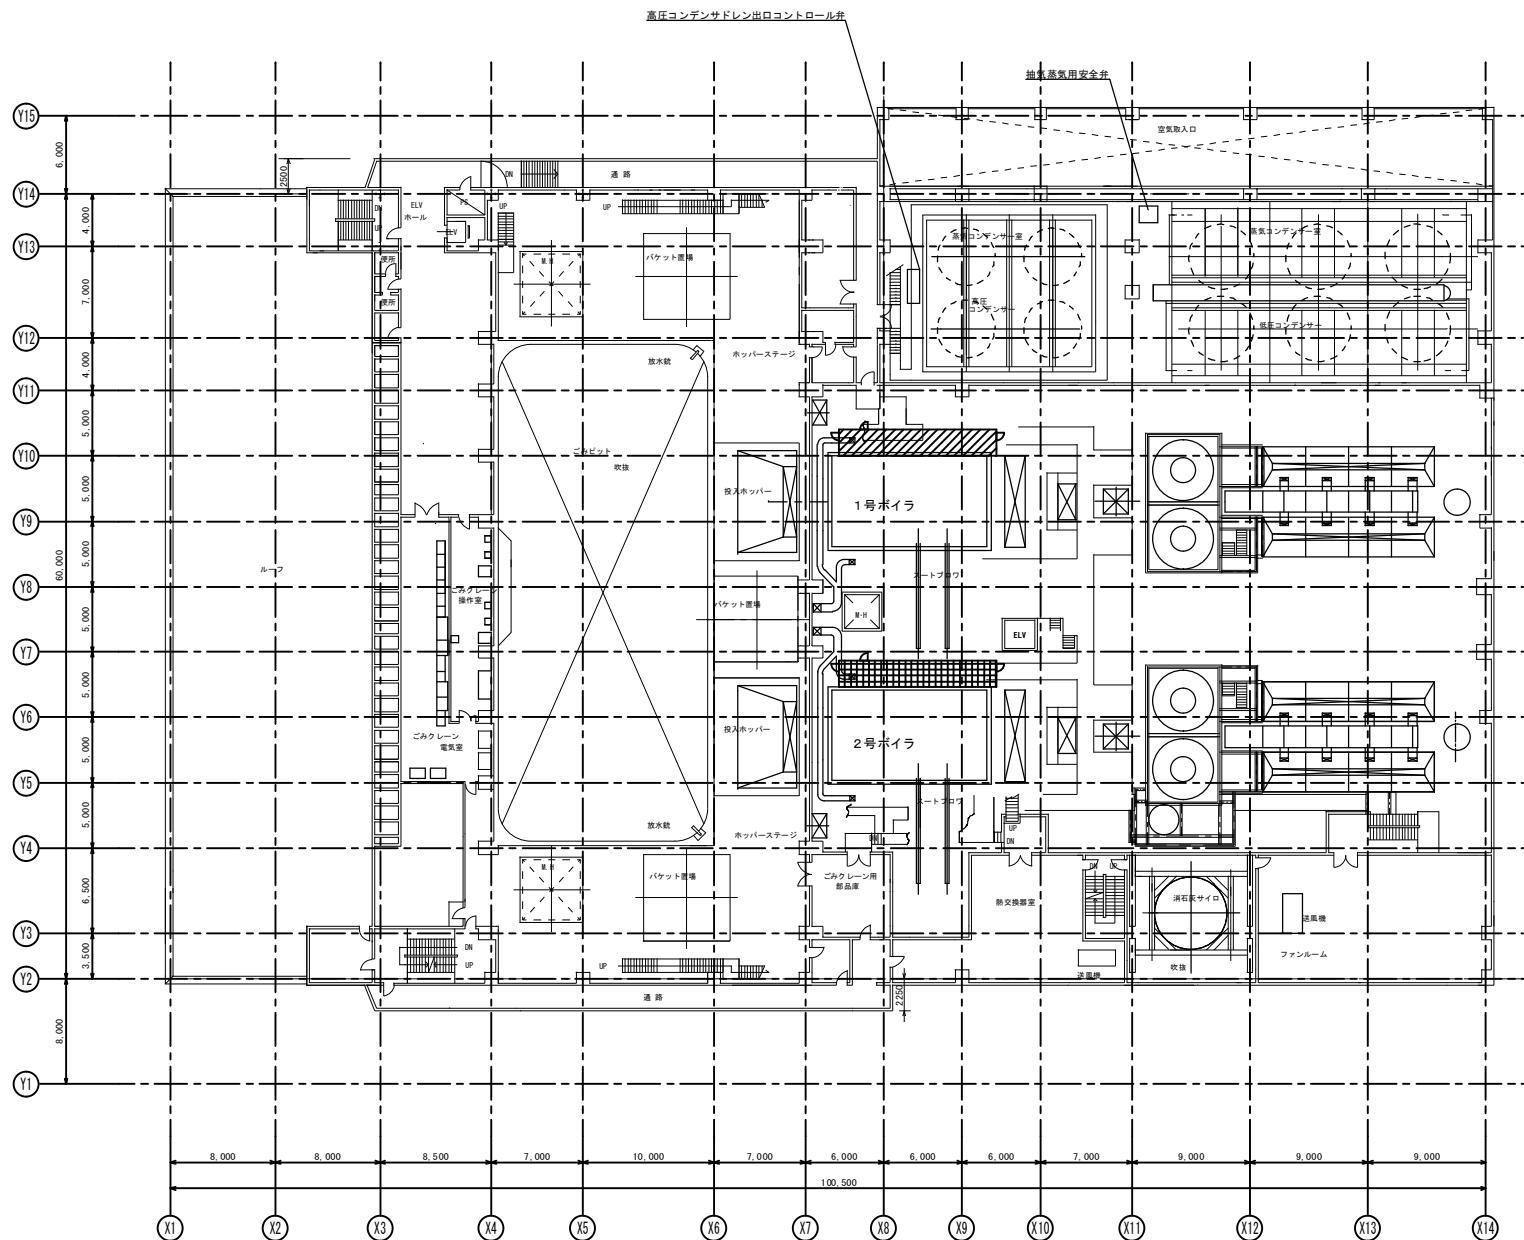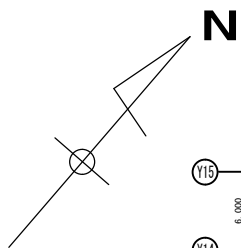

複写禁止  : 飛散防止養生設置箇所(1号)  : 飛散防止養生設置箇所(2号)

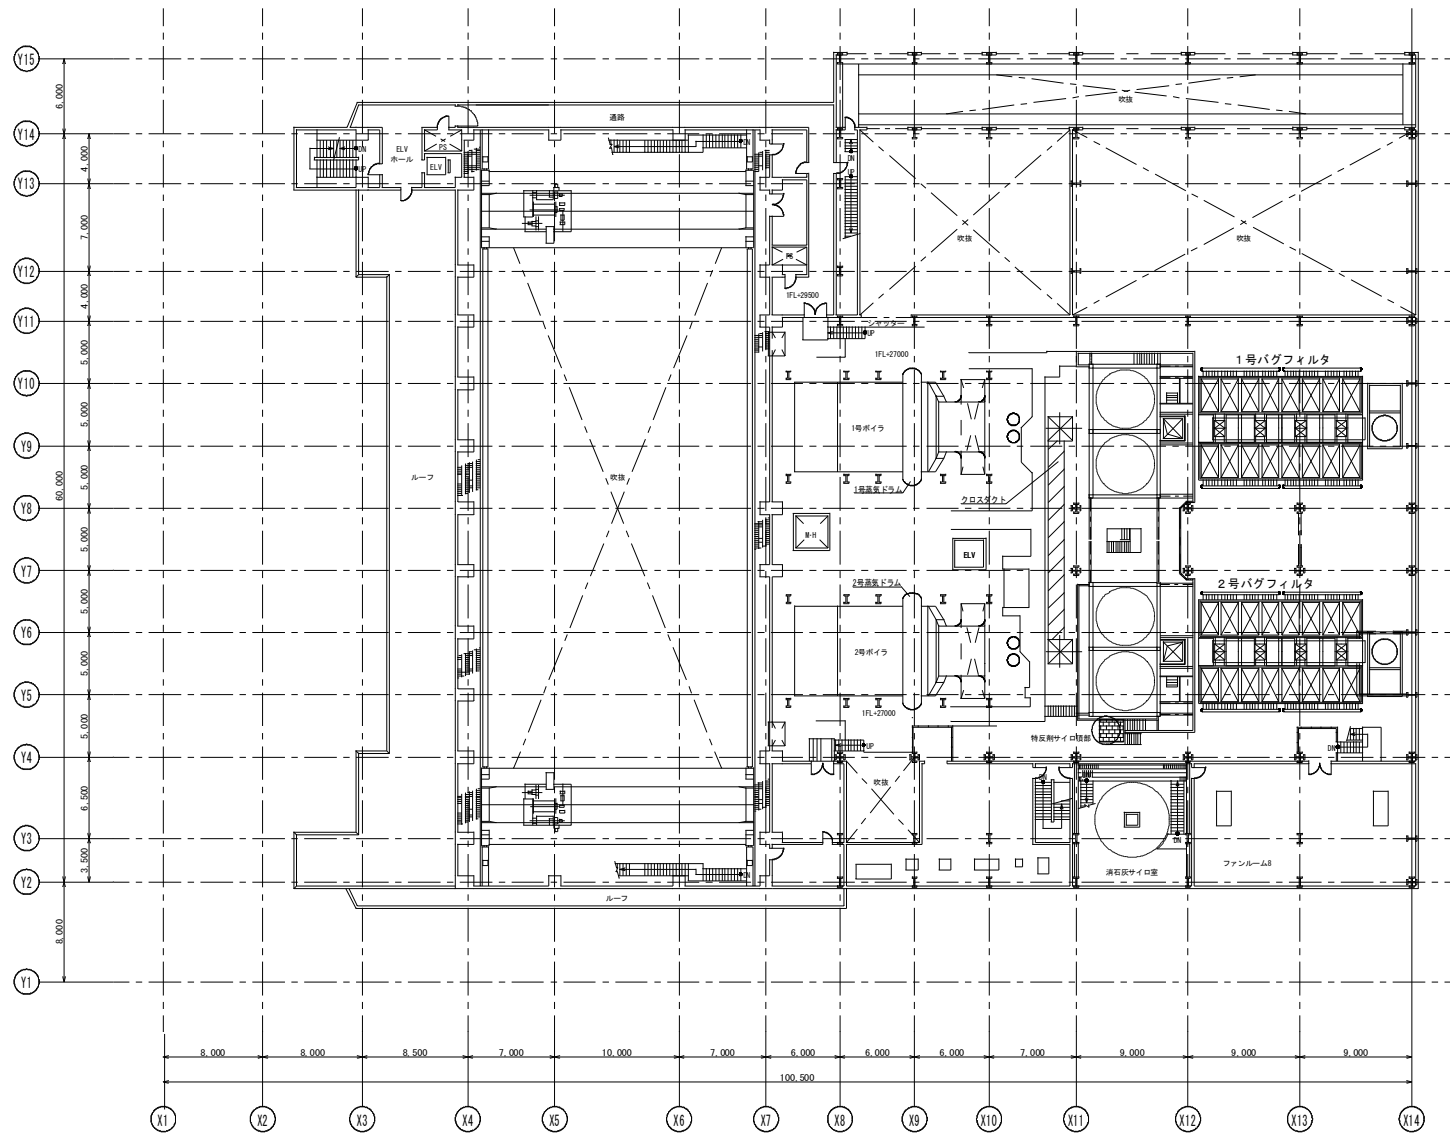

|  |  |  |
|--|--|--|
|  |  |  |
|  |  |  |
|  |  |  |
|  |  |  |

|     |                  |
|-----|------------------|
| 業務名 | 発寒清掃工場焼却設備中間整備業務 |
| 図面名 | 6階飛散防止養生         |

図番  
59