
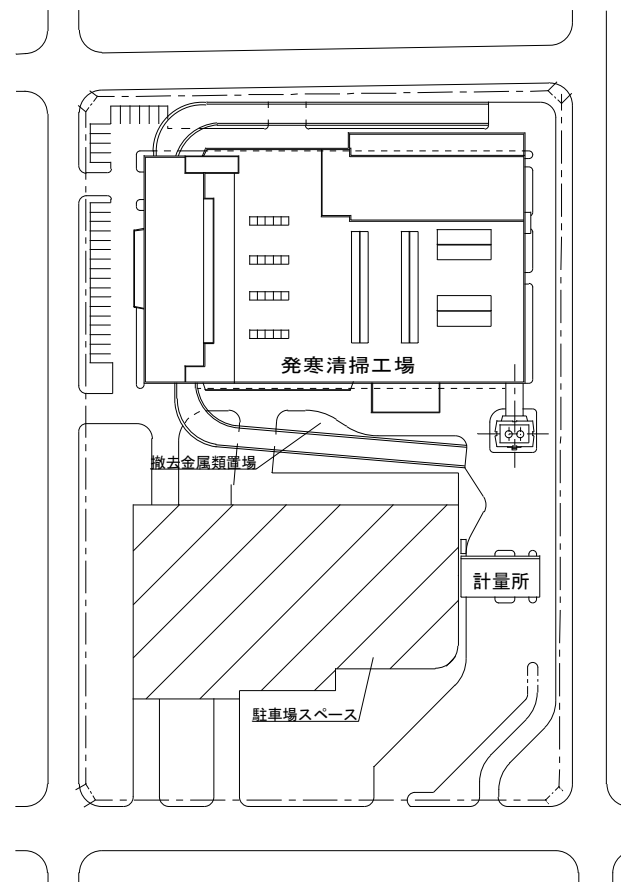
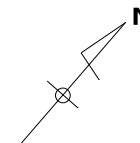
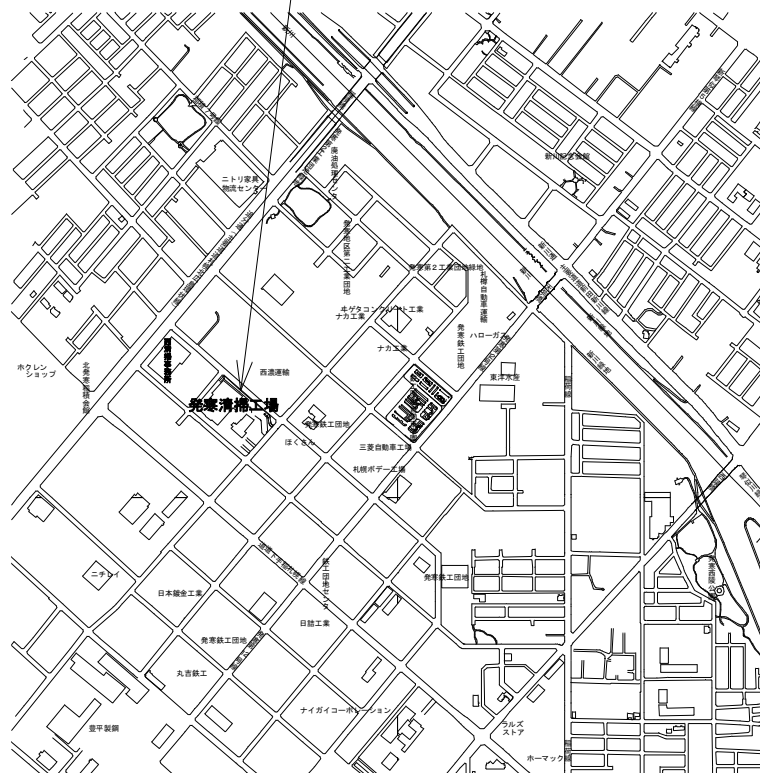


令和6年度



図面

業務名 発寒清掃工場2号焼却設備清掃業務


1	発寒清掃工場配置図				
2	1階機器配置図				
3	2階機器配置図				
4	3階機器配置図				
5	4階機器配置図				
6	5階機器配置図				
7	6階機器配置図				
8	焼却炉断面図				
9	水管及び2,3次下ホッパ清掃				
10	排ガスダクト清掃				
11	煙突保護作業				
12	灰押出装置清掃				
13	1階飛散防止養生				
14	3階飛散防止養生				
15	4階飛散防止養生				
16	5階飛散防止養生				

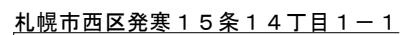



複写禁止

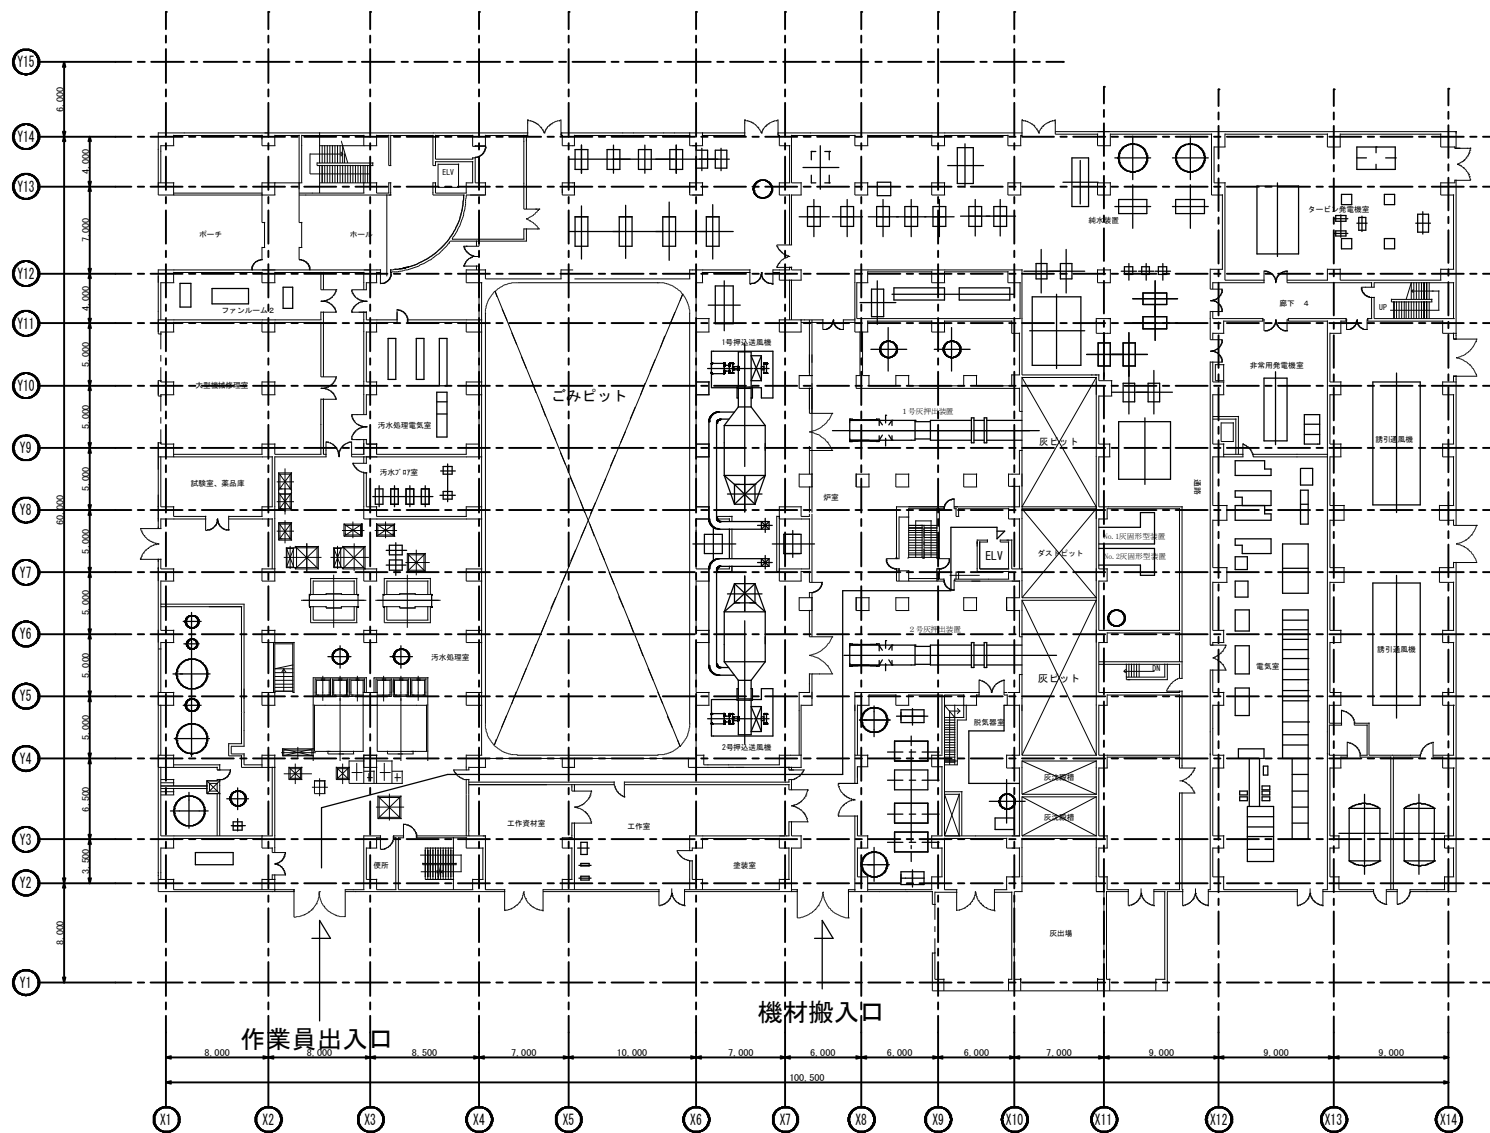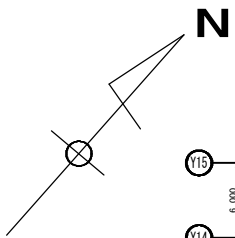



複写禁止

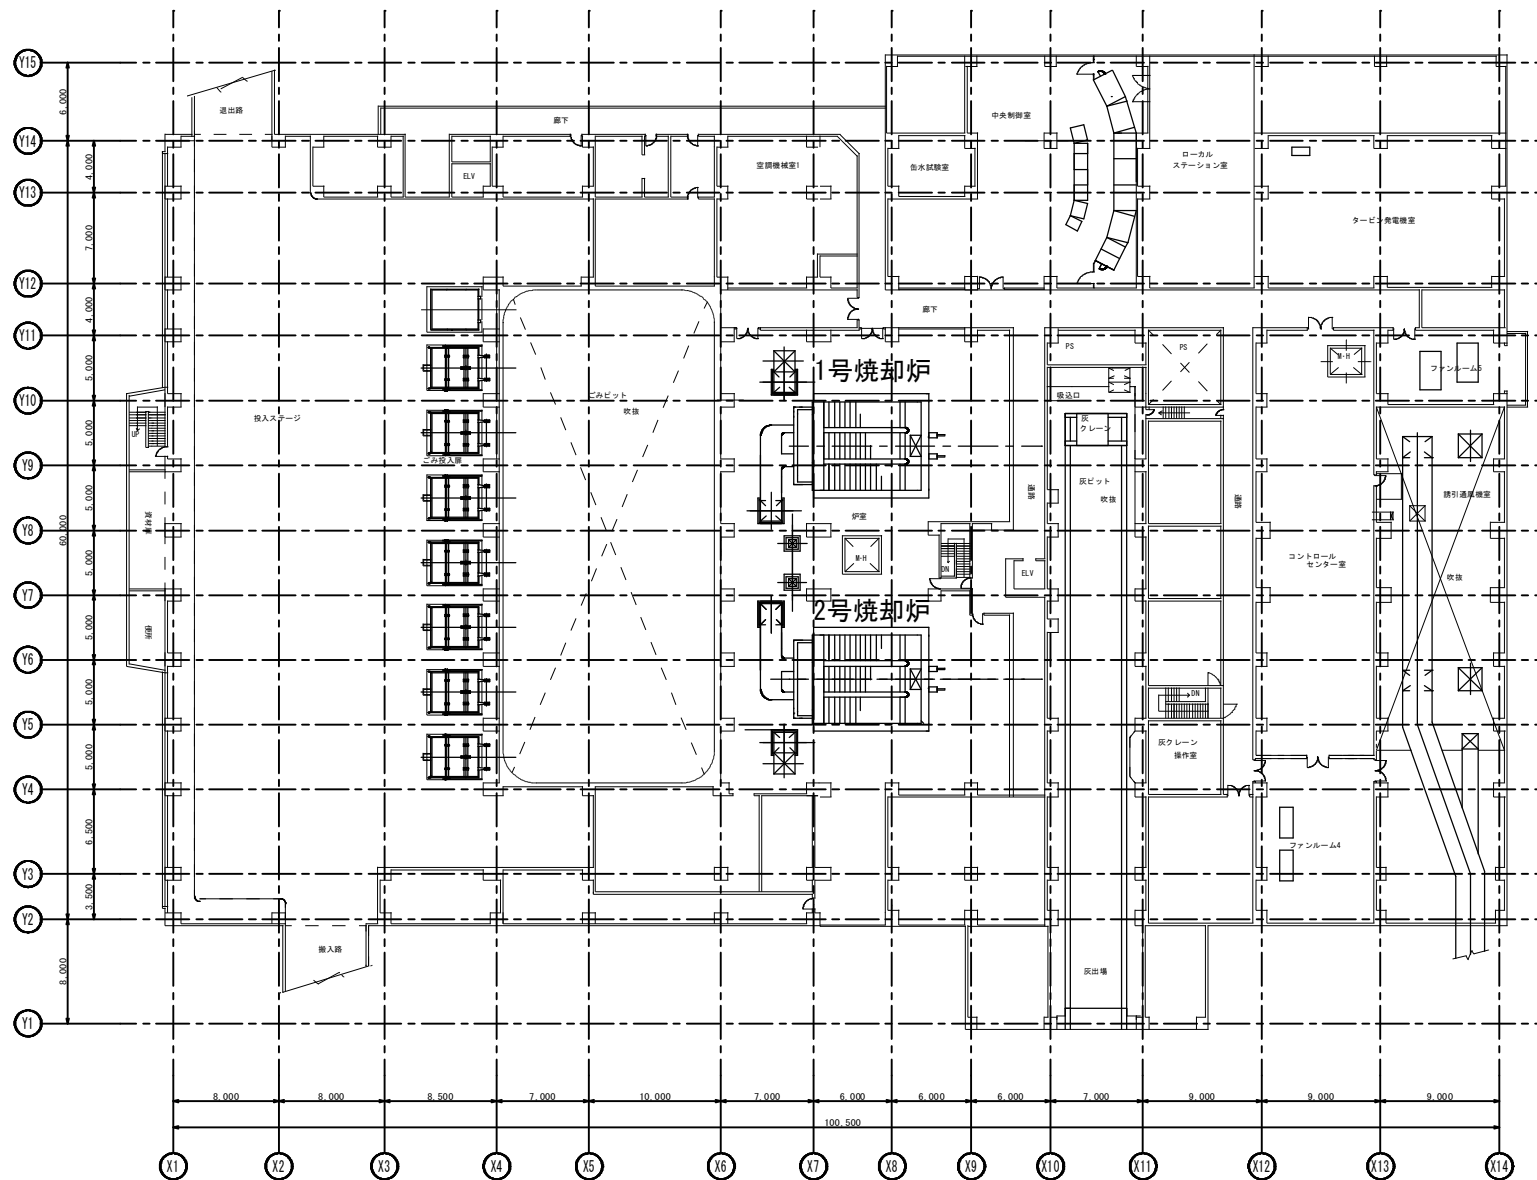


業務名	発寒清掃工場2号焼却設備清掃業務
図面名	2階機器配置図

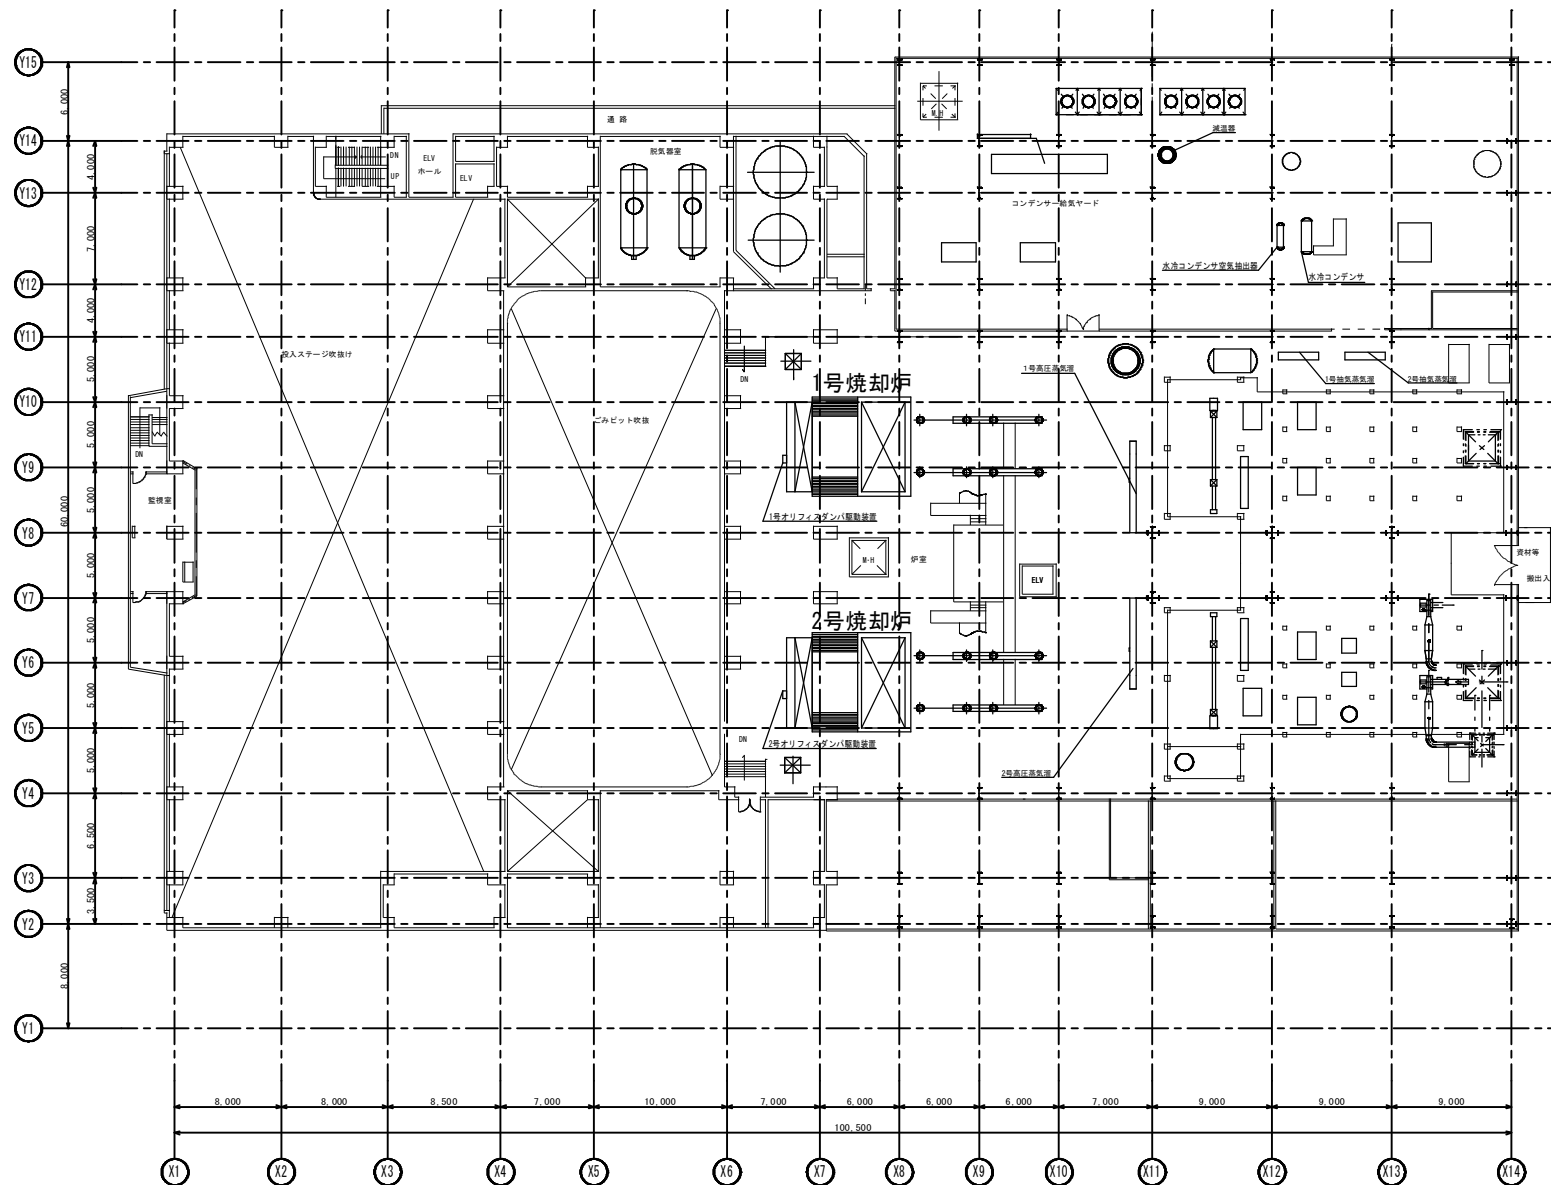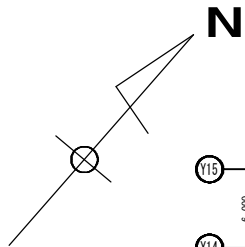


複写禁止

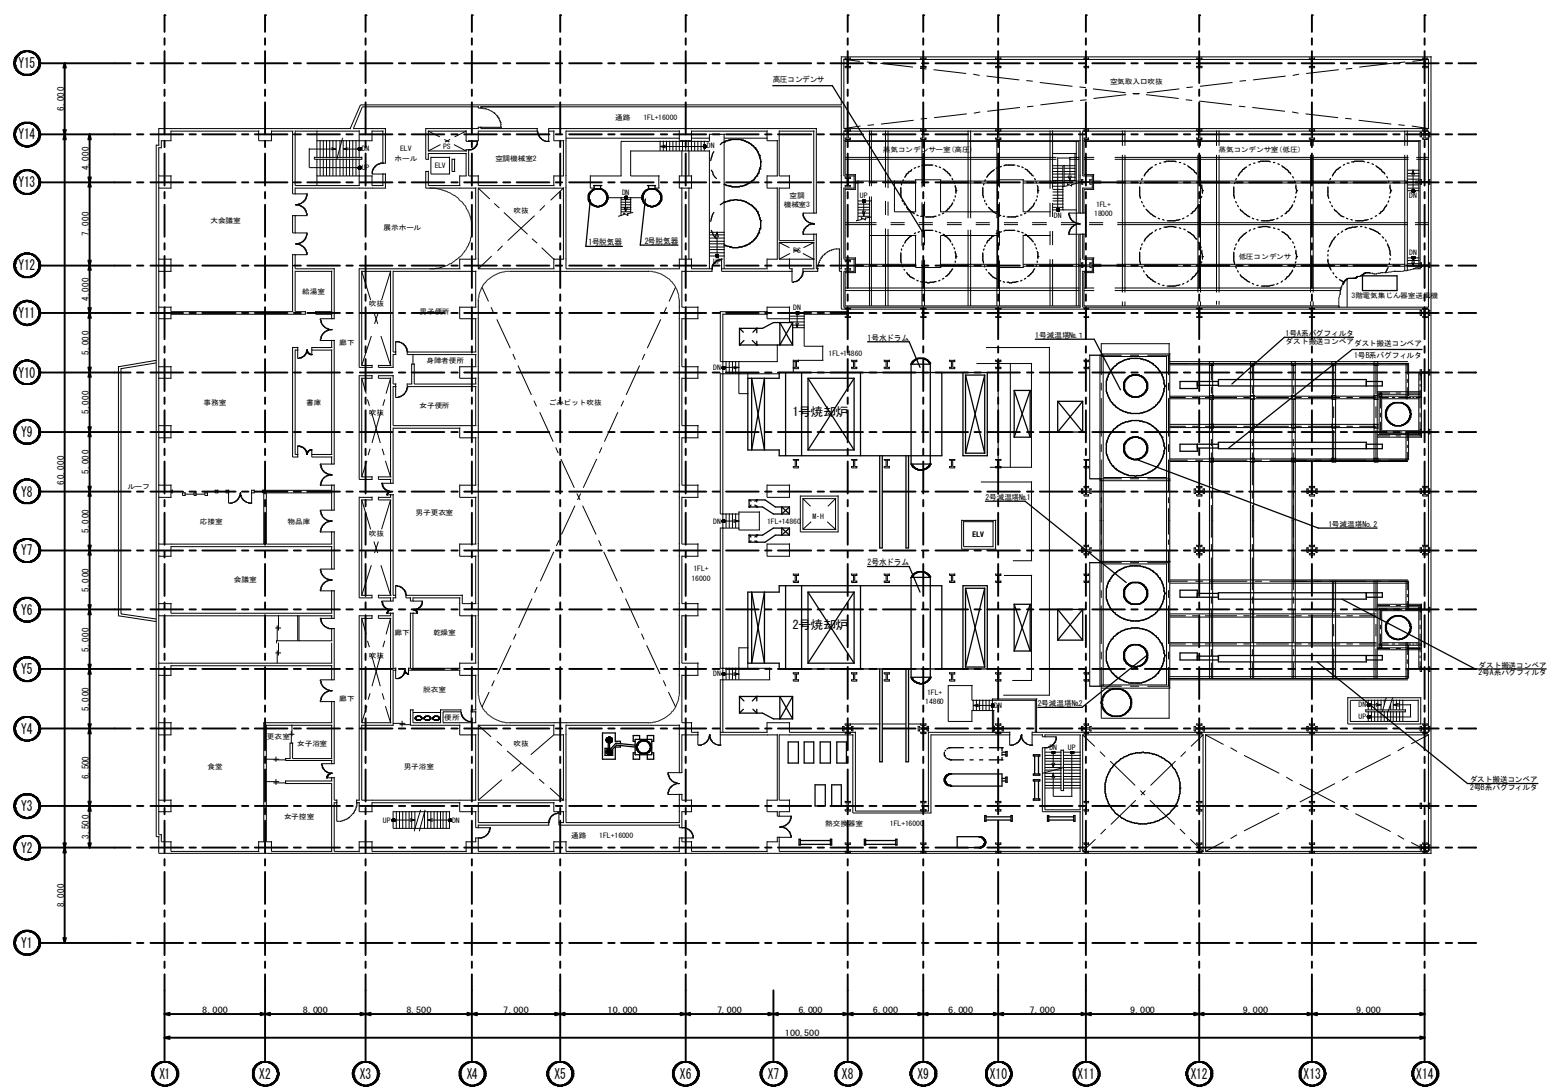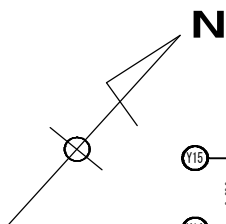


複写禁止

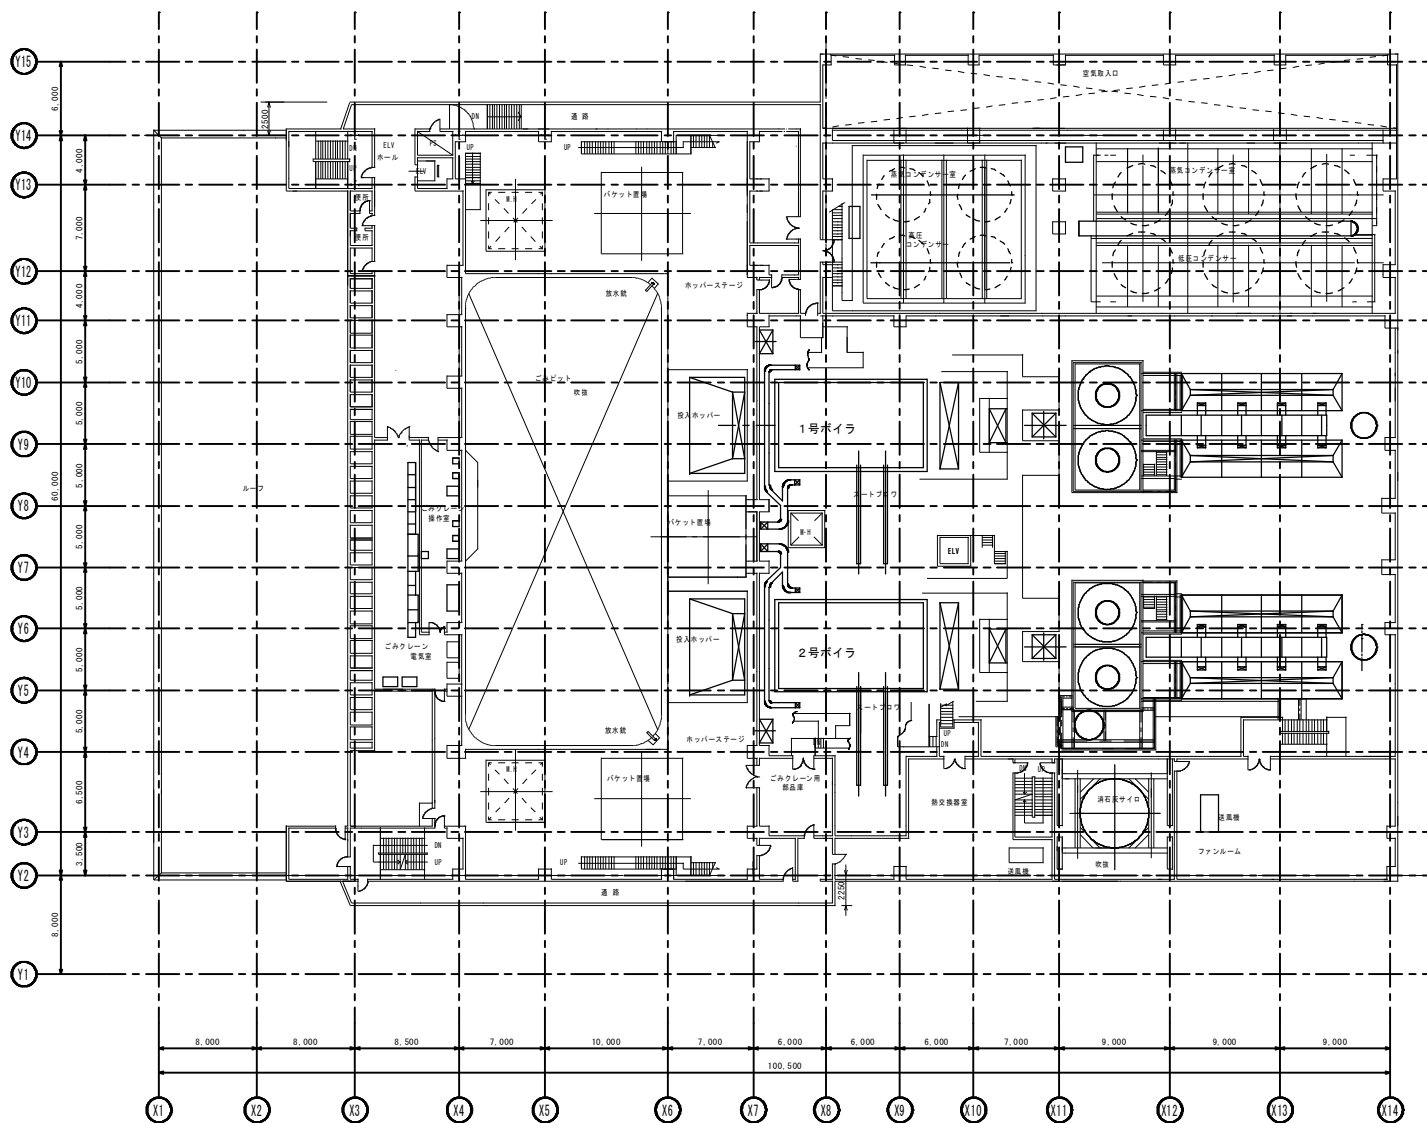

業務名	発寒清掃工場 2号焼却設備清掃業務
図面名	5階機器配置図

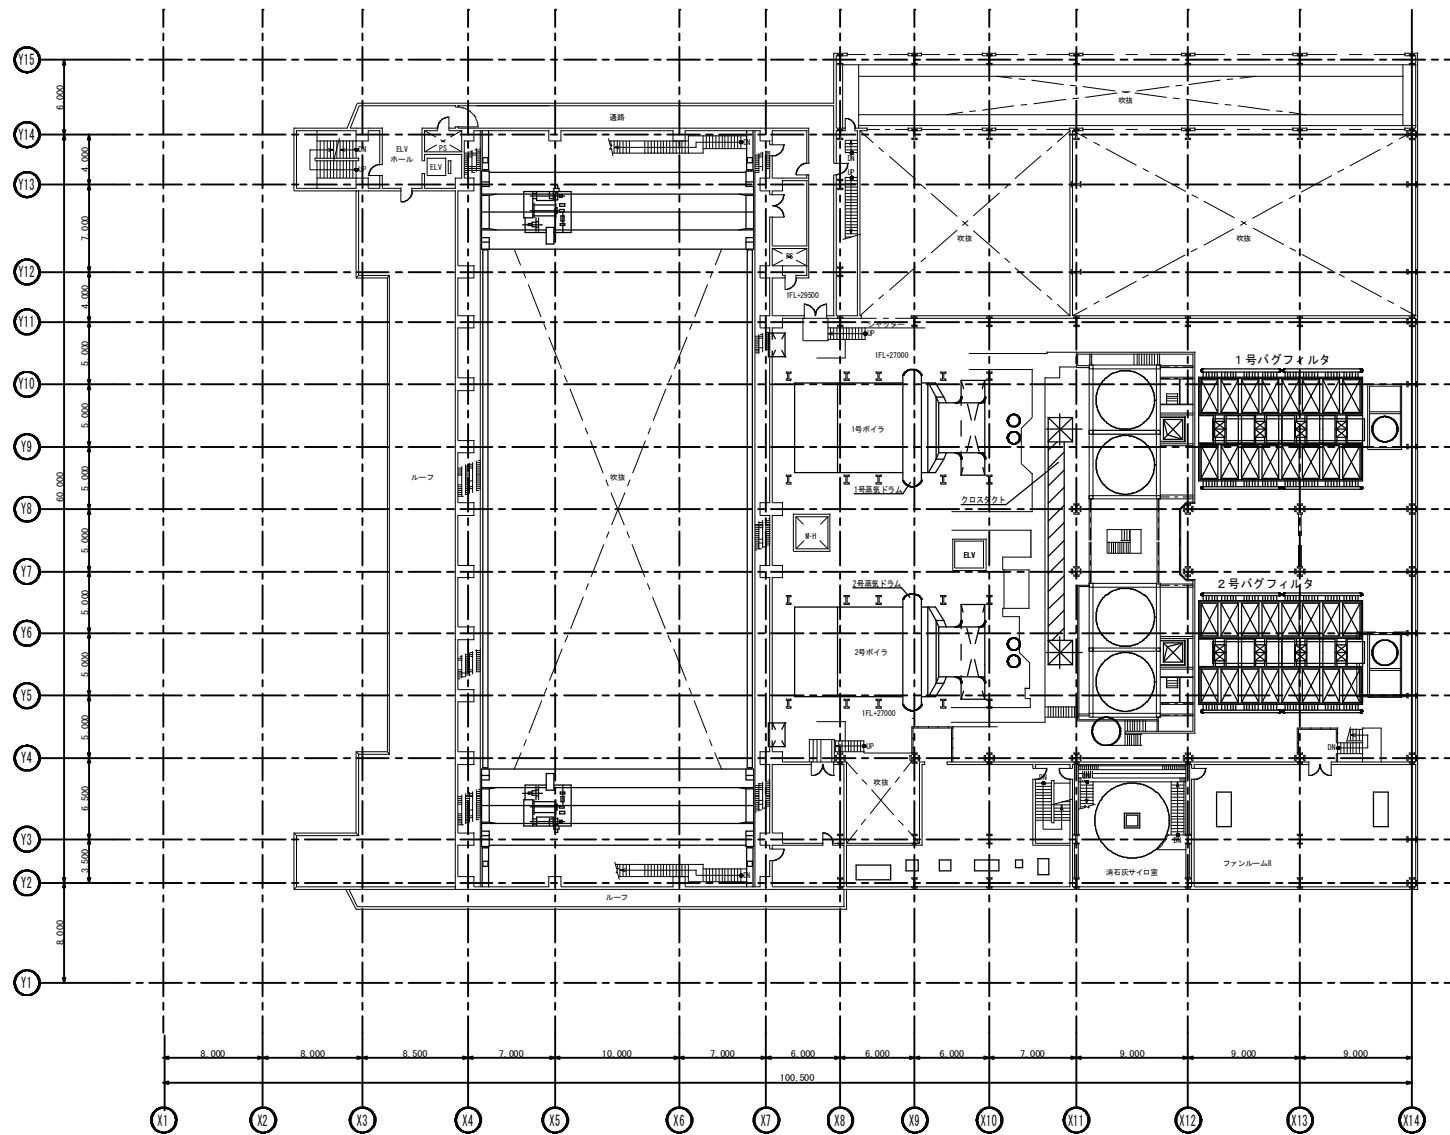


業務名	発寒清掃工場2号焼却設備清掃業務
図面名	6階機器配置図

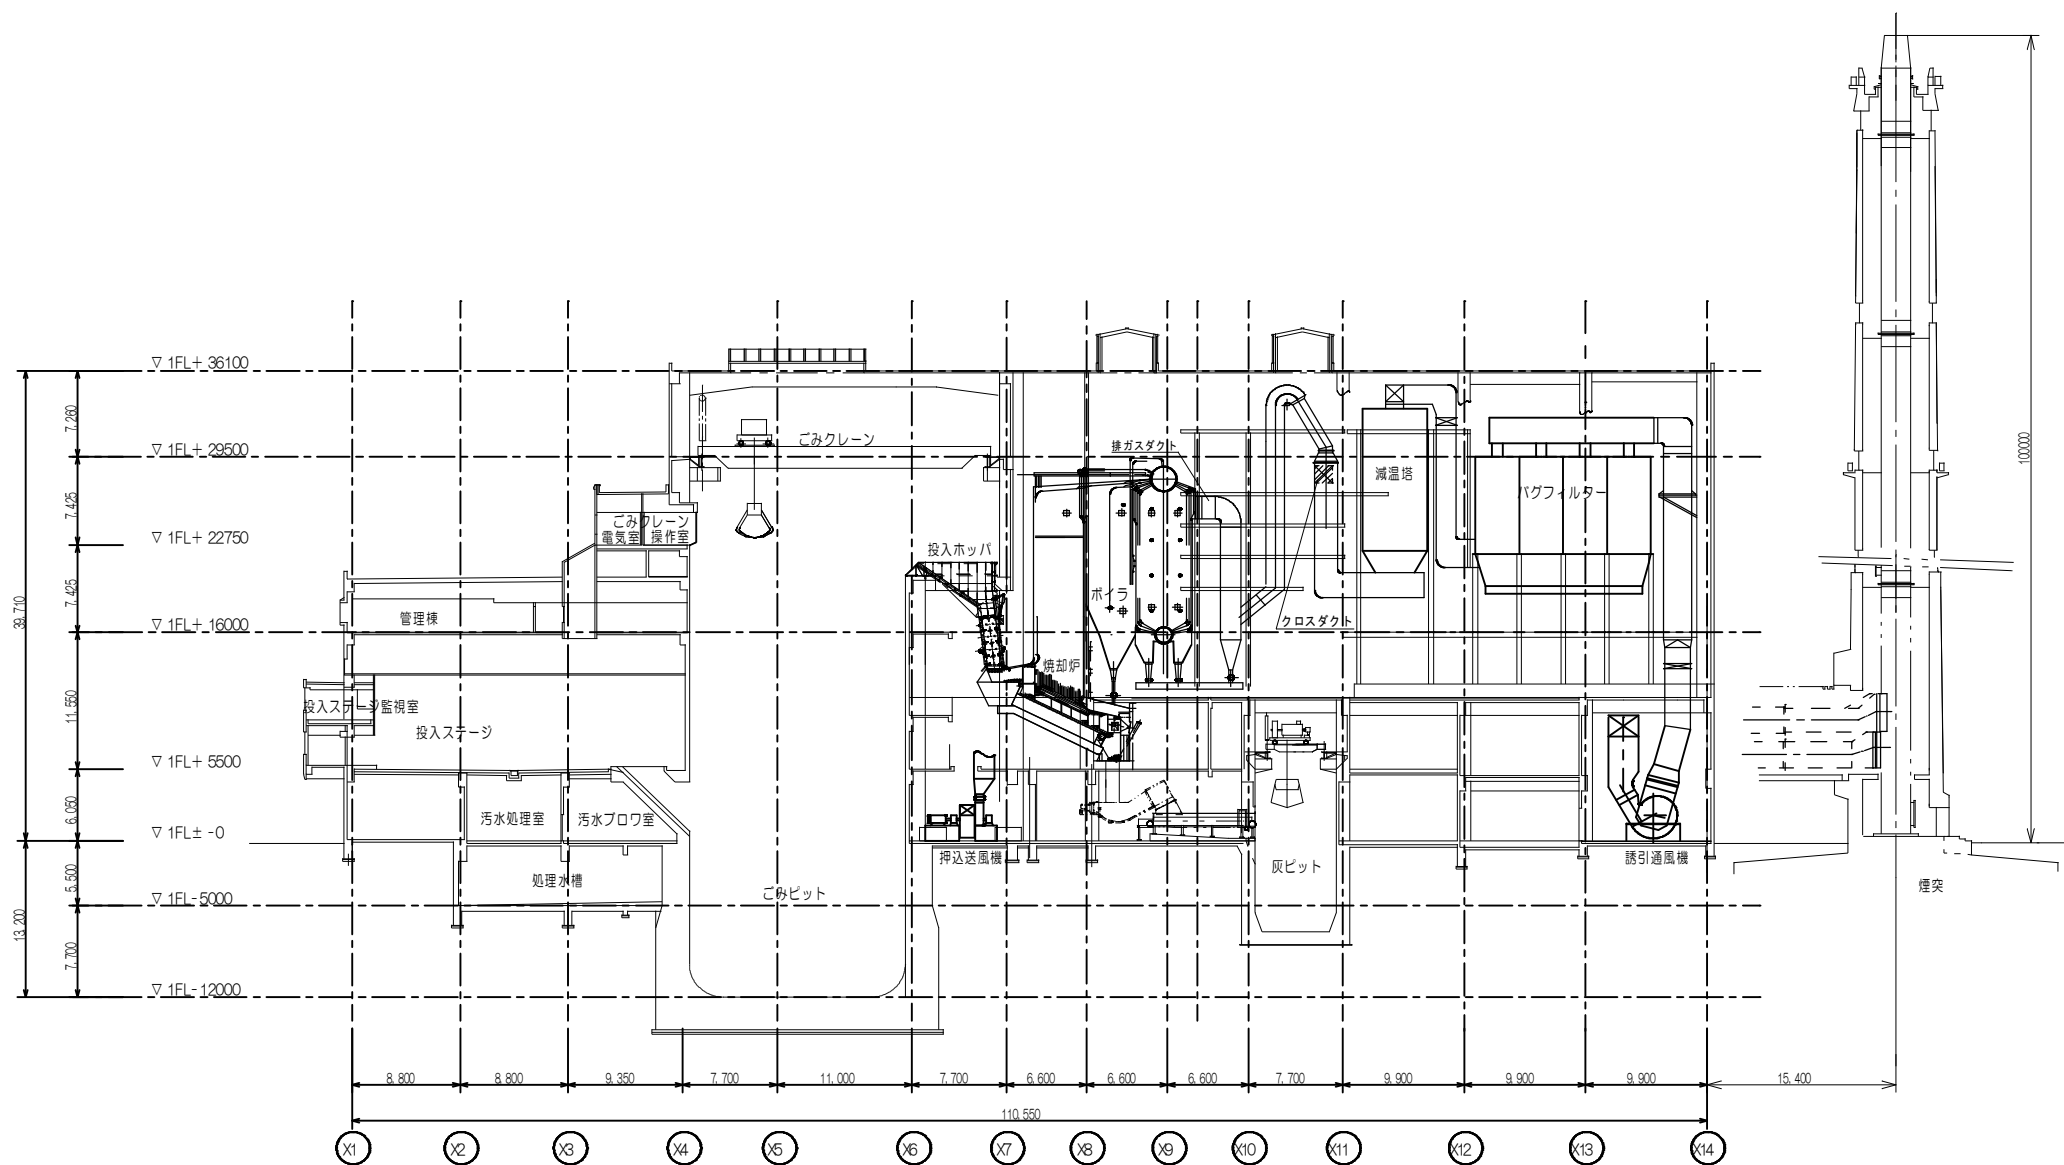

複写禁止


必要資材


#	品名	規格	数量	備考
①	土のう袋	-	300枚	

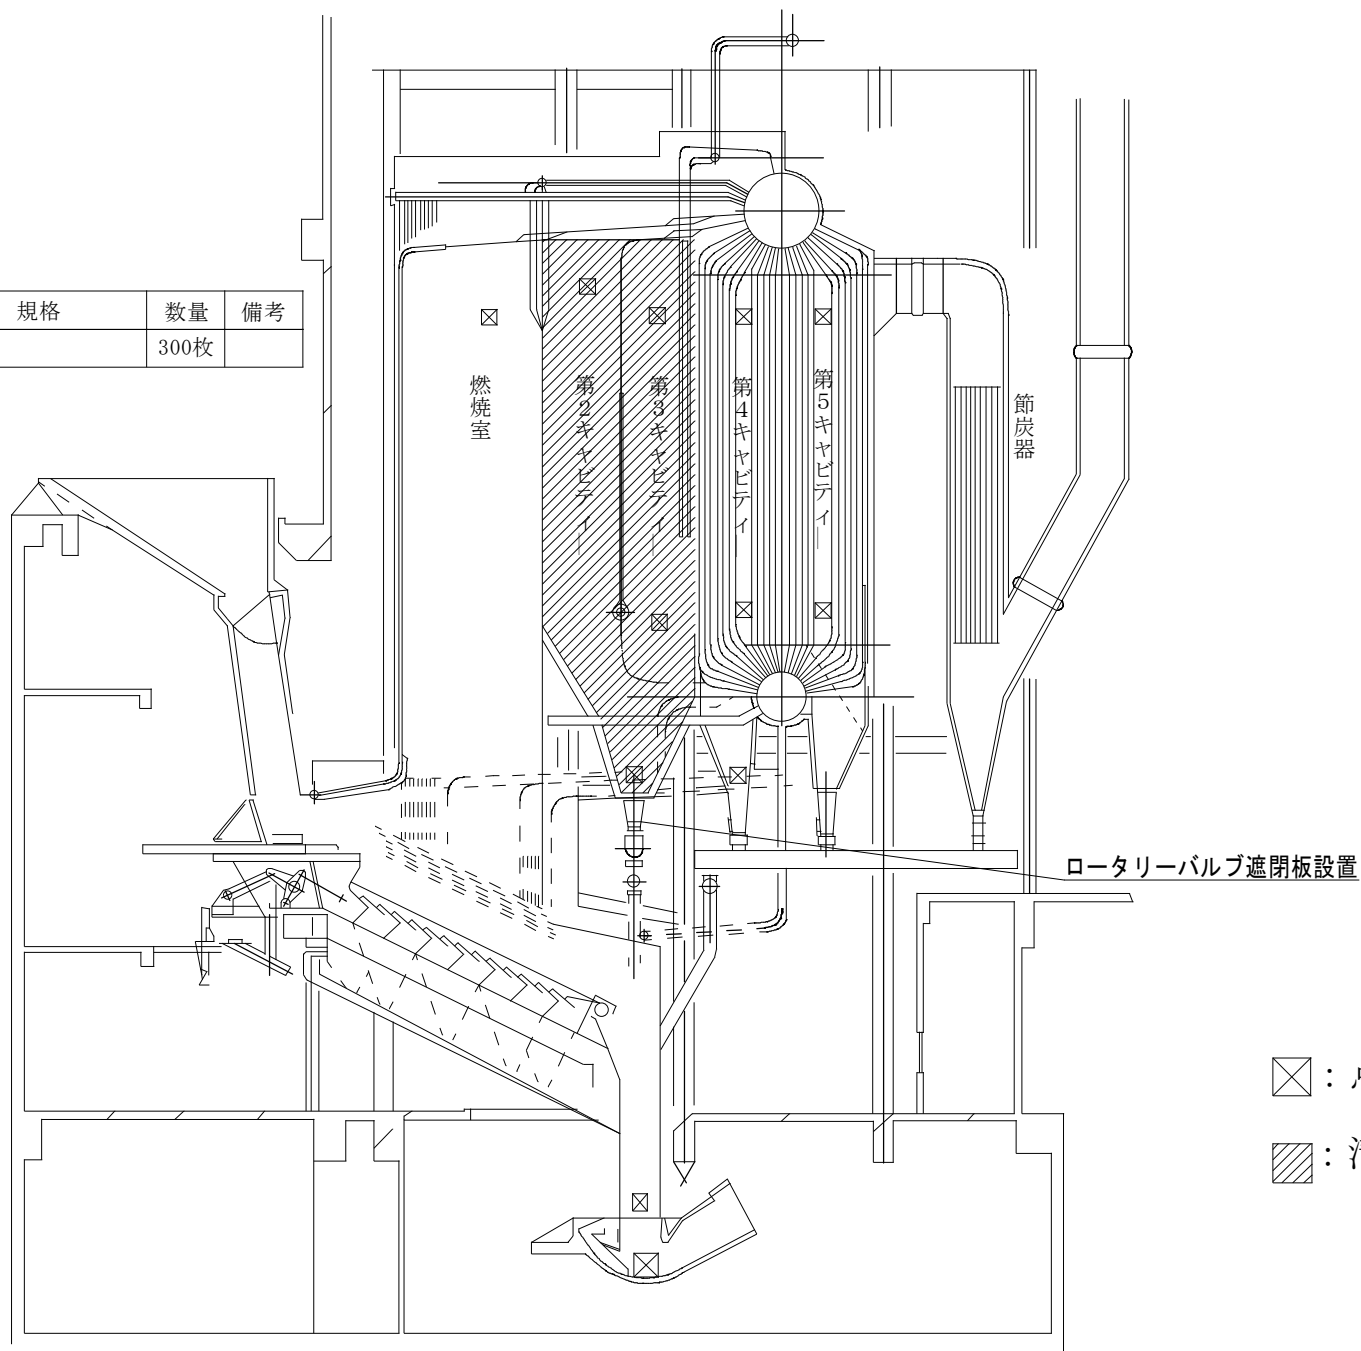

複写禁止

複写禁止

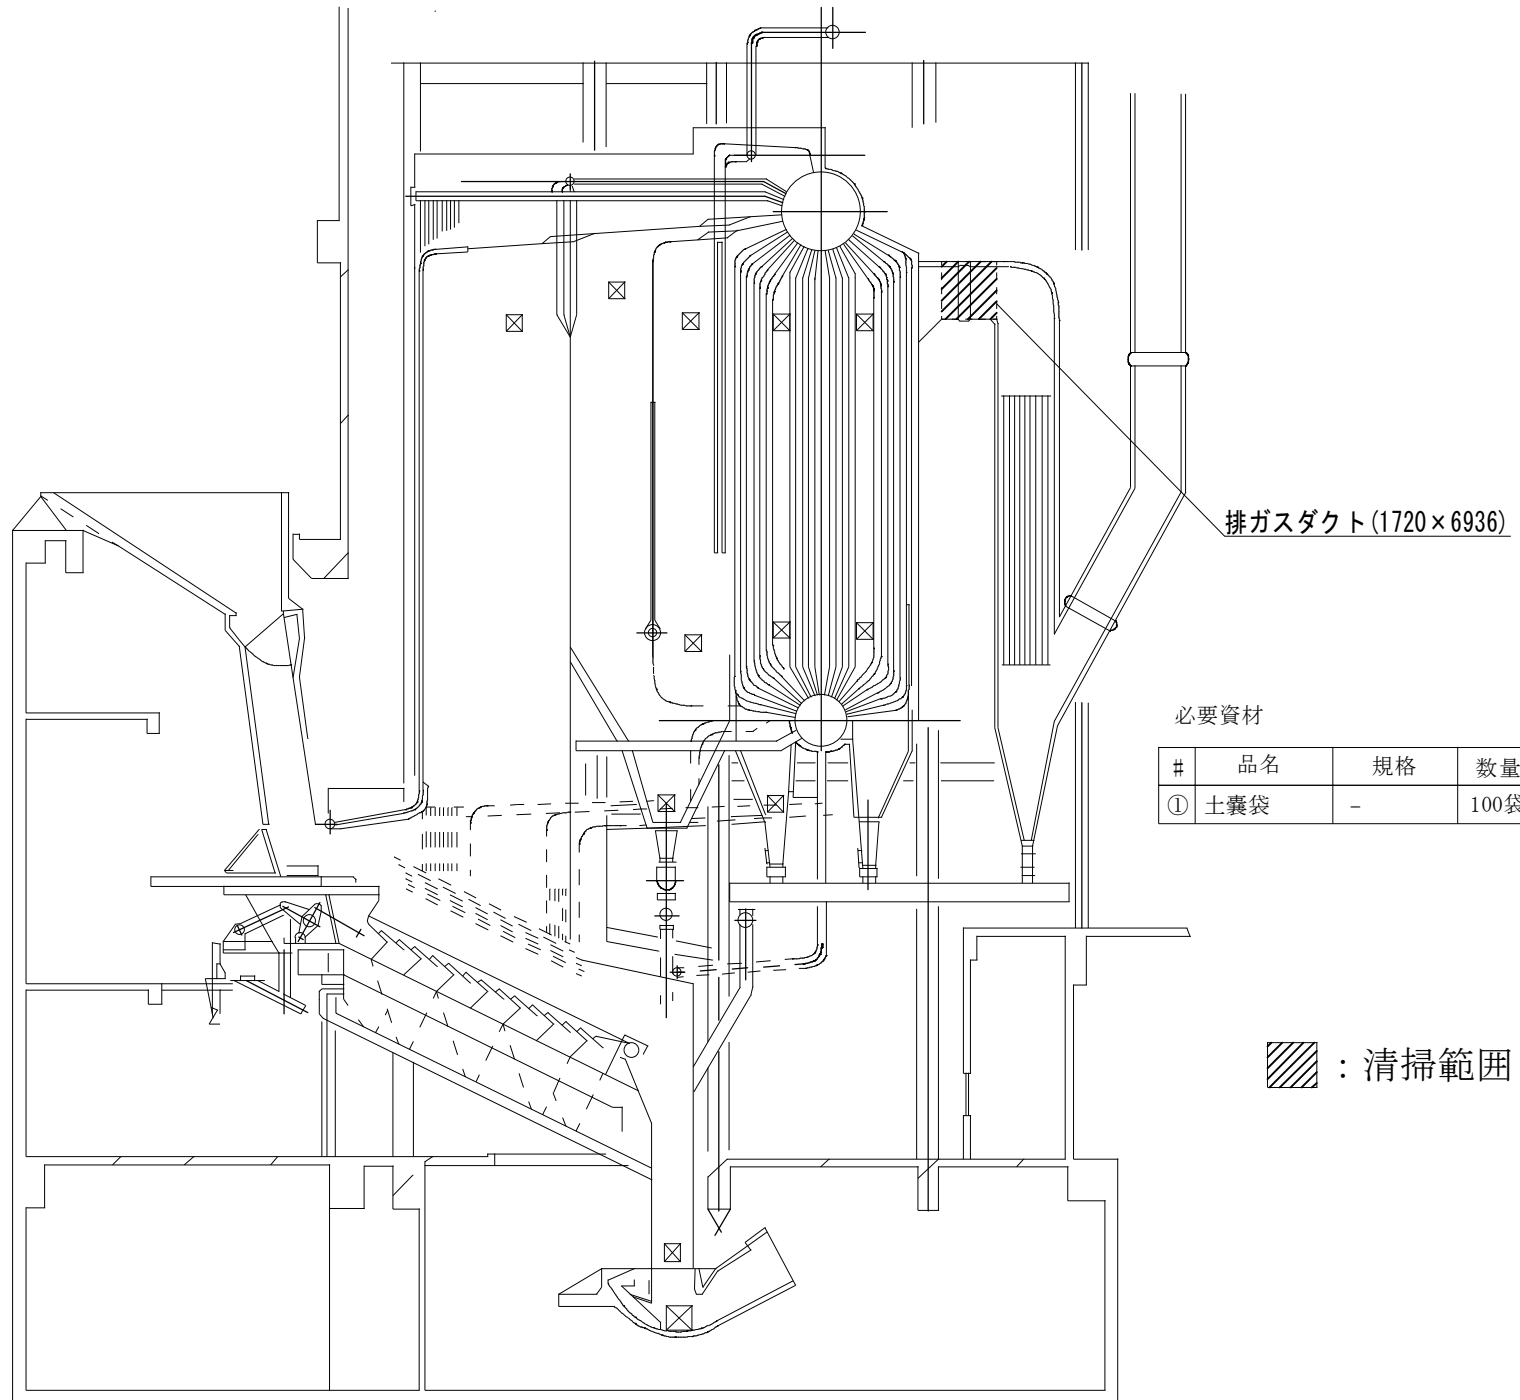


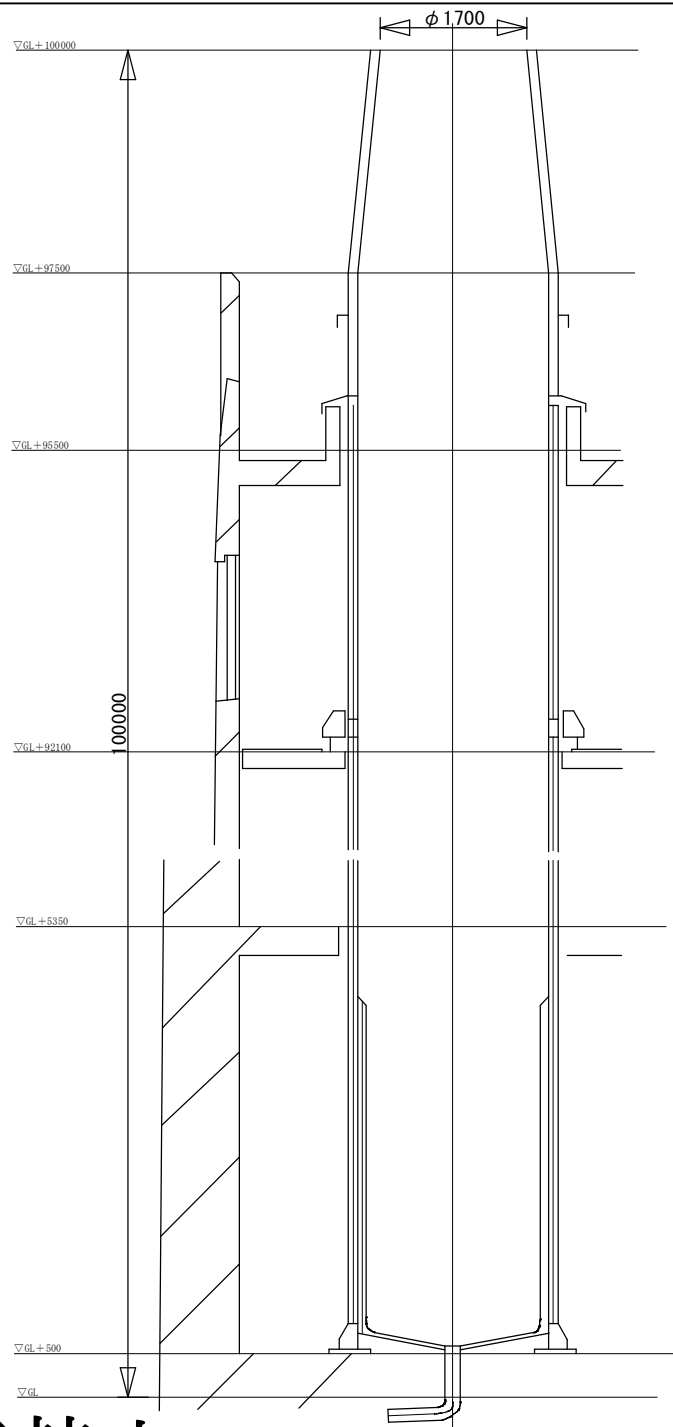

必要資材


#	品名	規格	数量	備考
①	煙突養生シート	-	1枚	支給

必要資材①


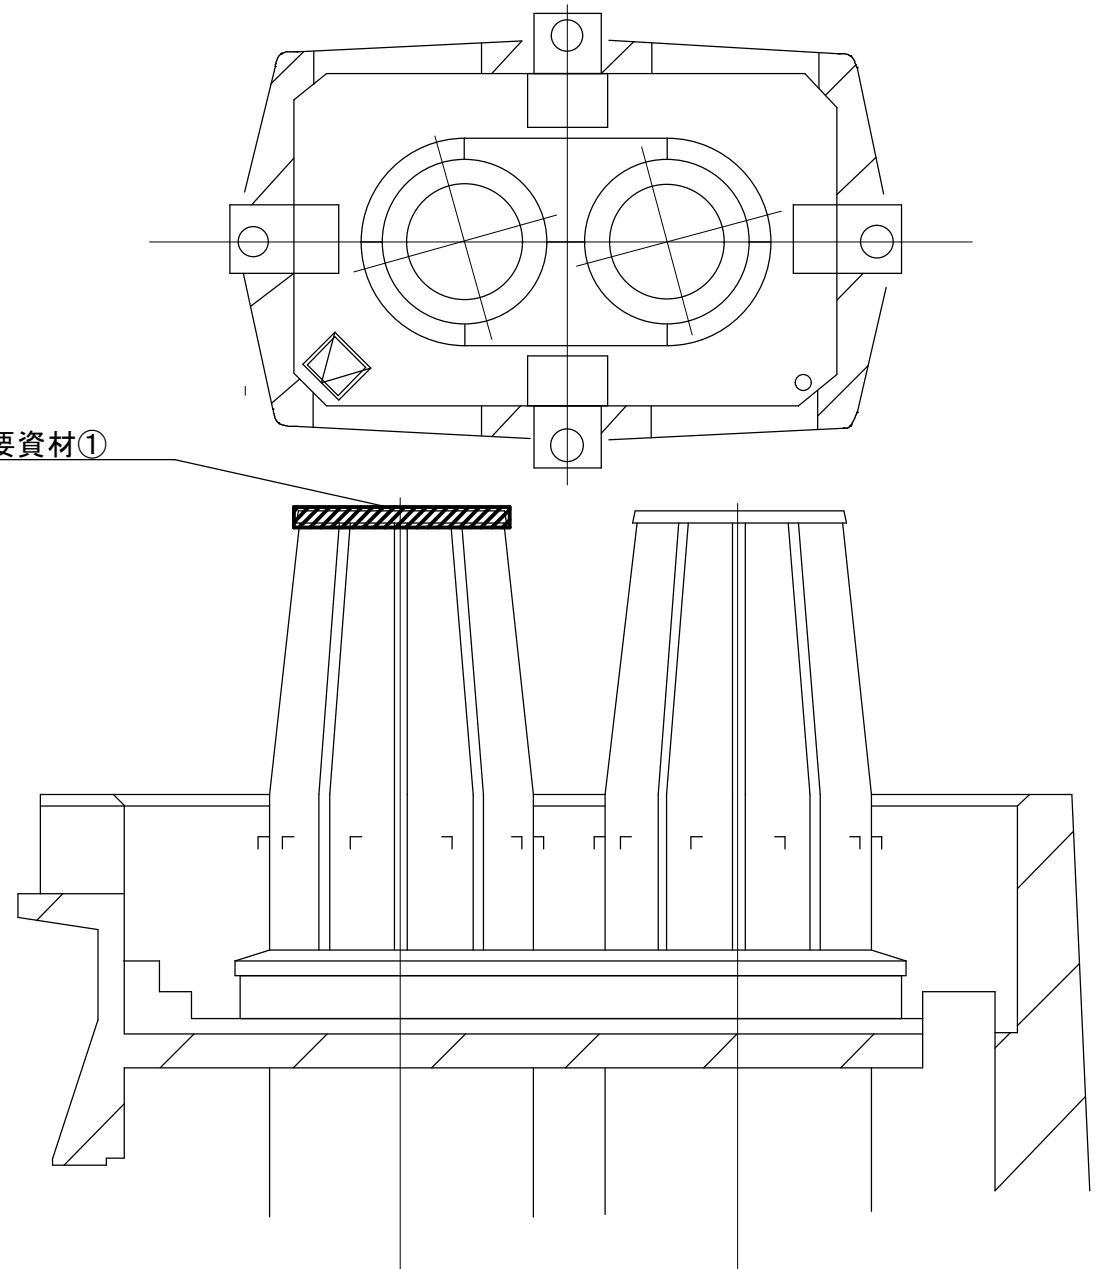


複写禁止

#	品名	規格	数量	備考
①	土嚢袋	—	100枚	
②	マンホールガasket	T/＃1374 3.2 t 500/500×570/570	2枚	支給


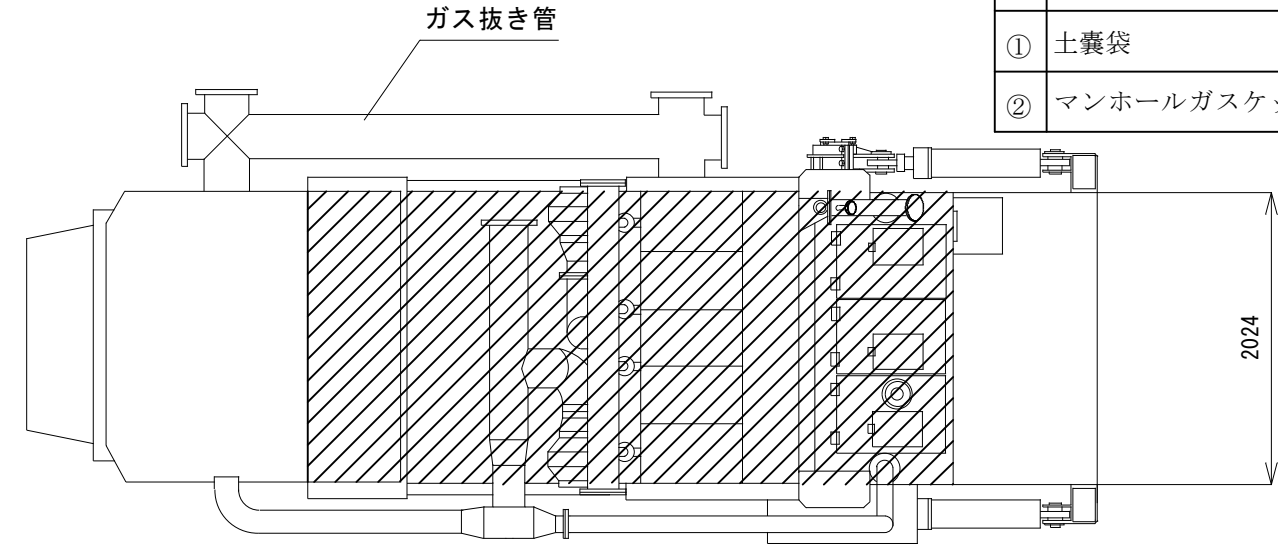


清掃体積
 $(0.829+2.240+2.113) \times 2.024 \times 1.281$
 $\approx 13.44 \text{ m}^3$

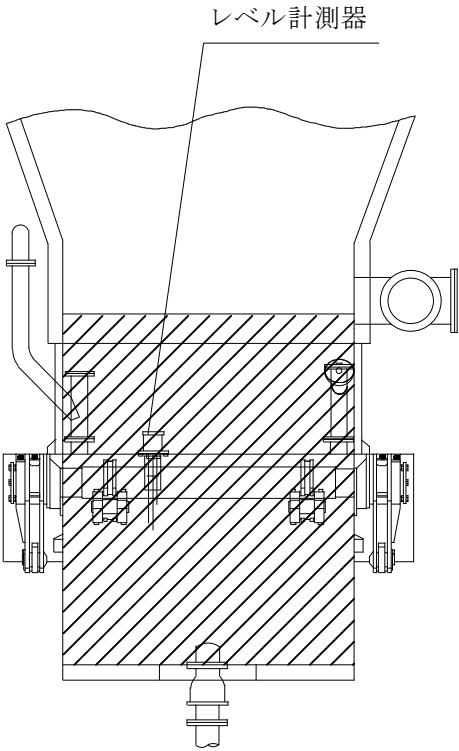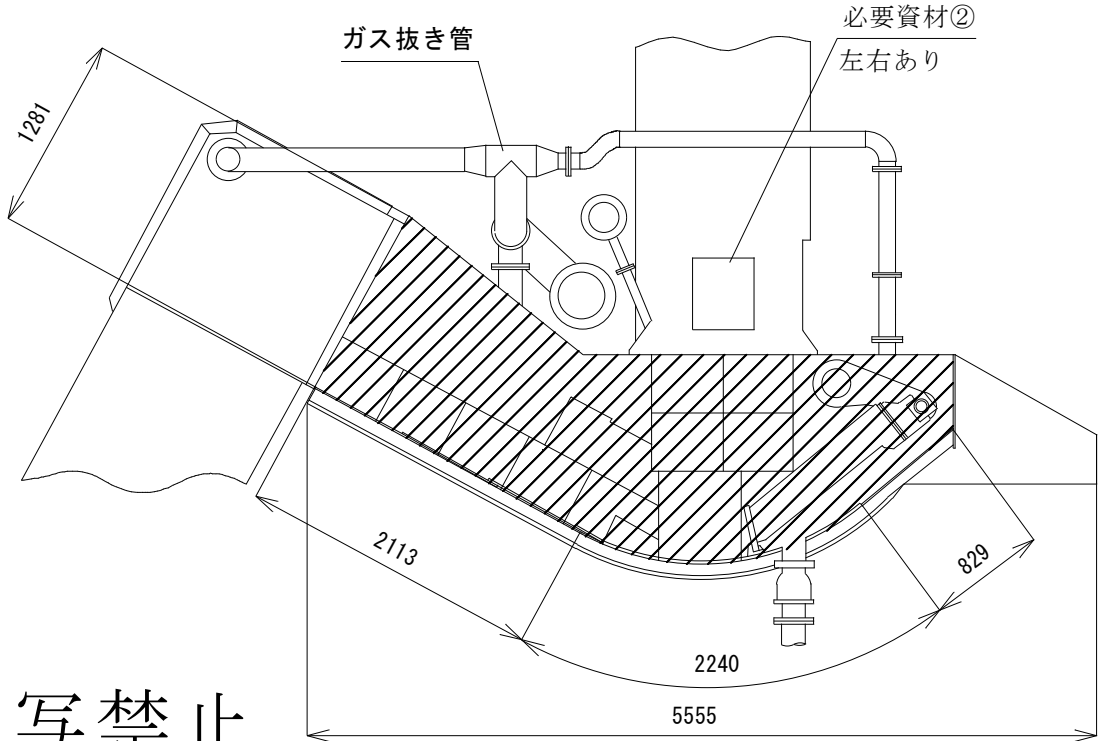



 : 清掃範囲

複写禁止

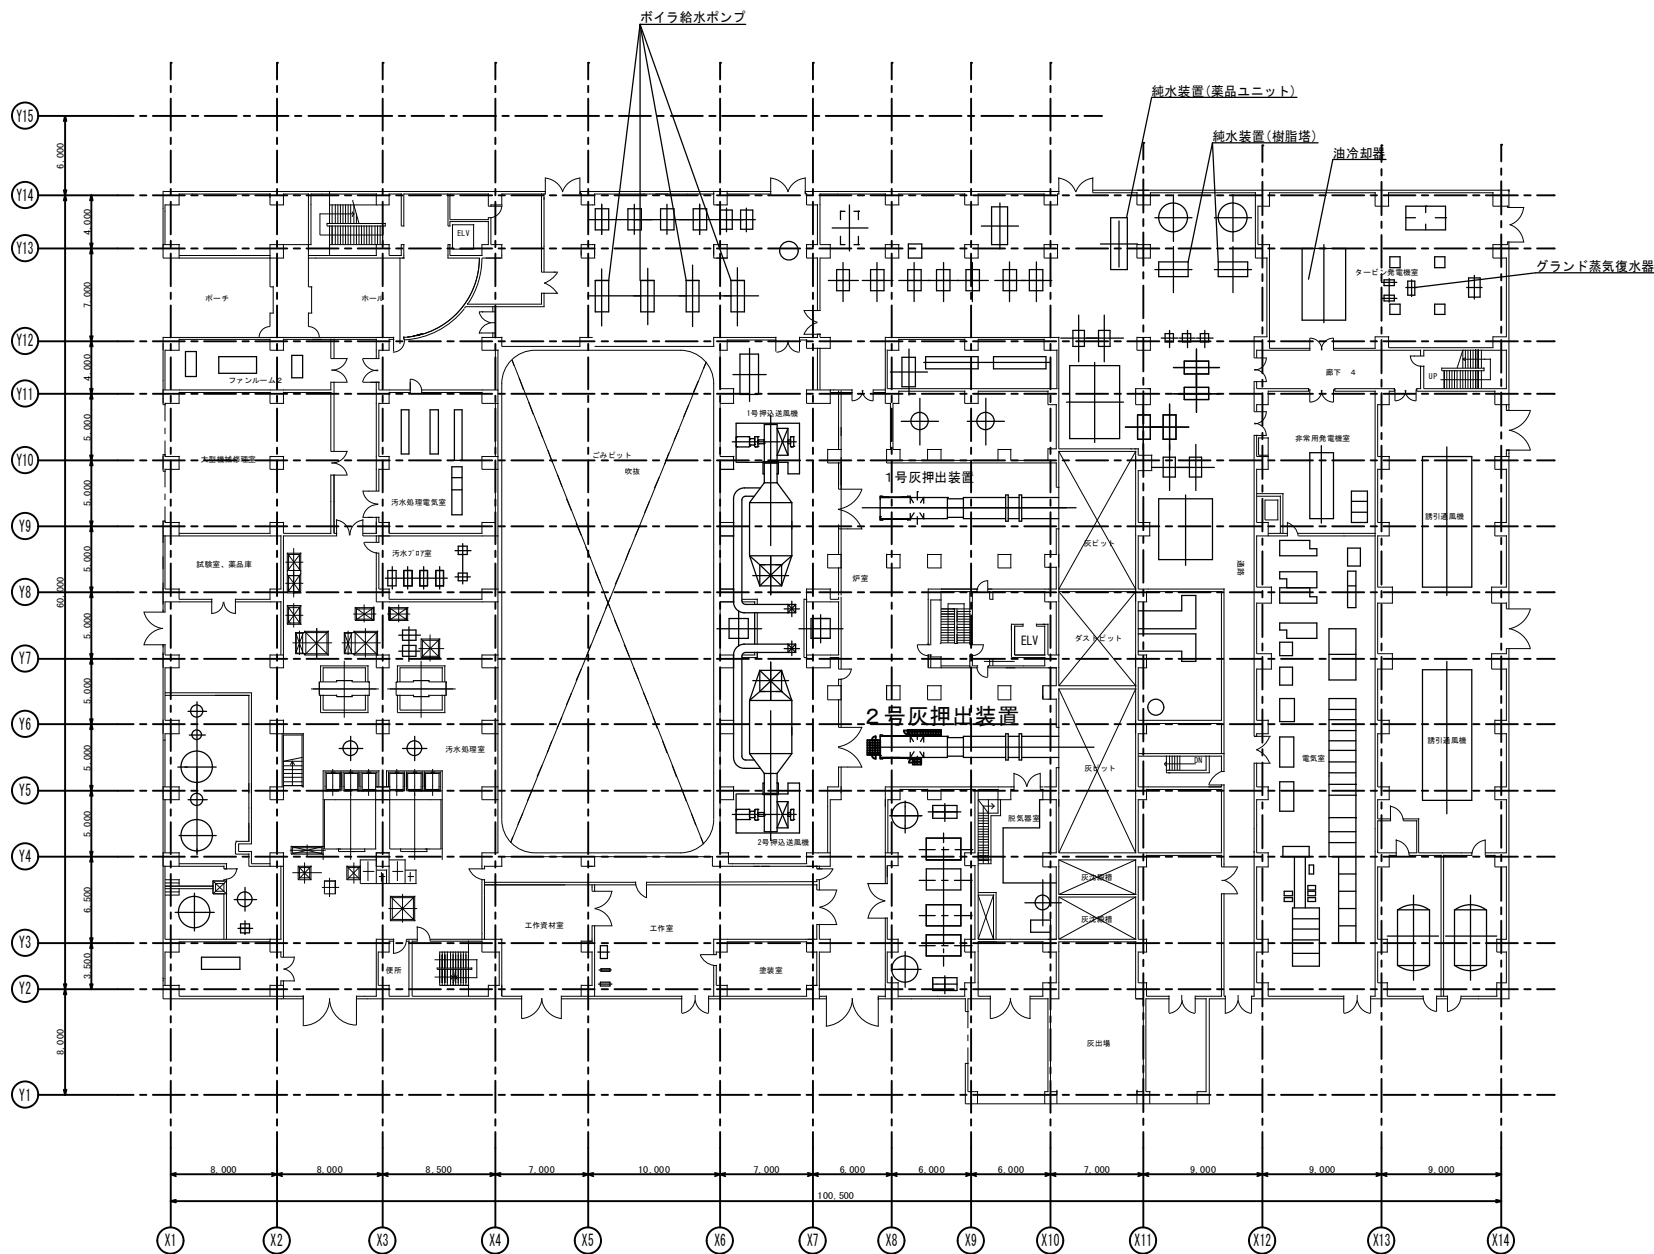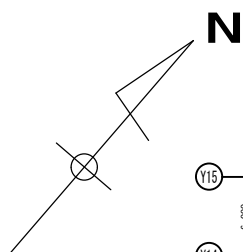



■ : 飛散防止養生設置箇所(2号)

複写禁止

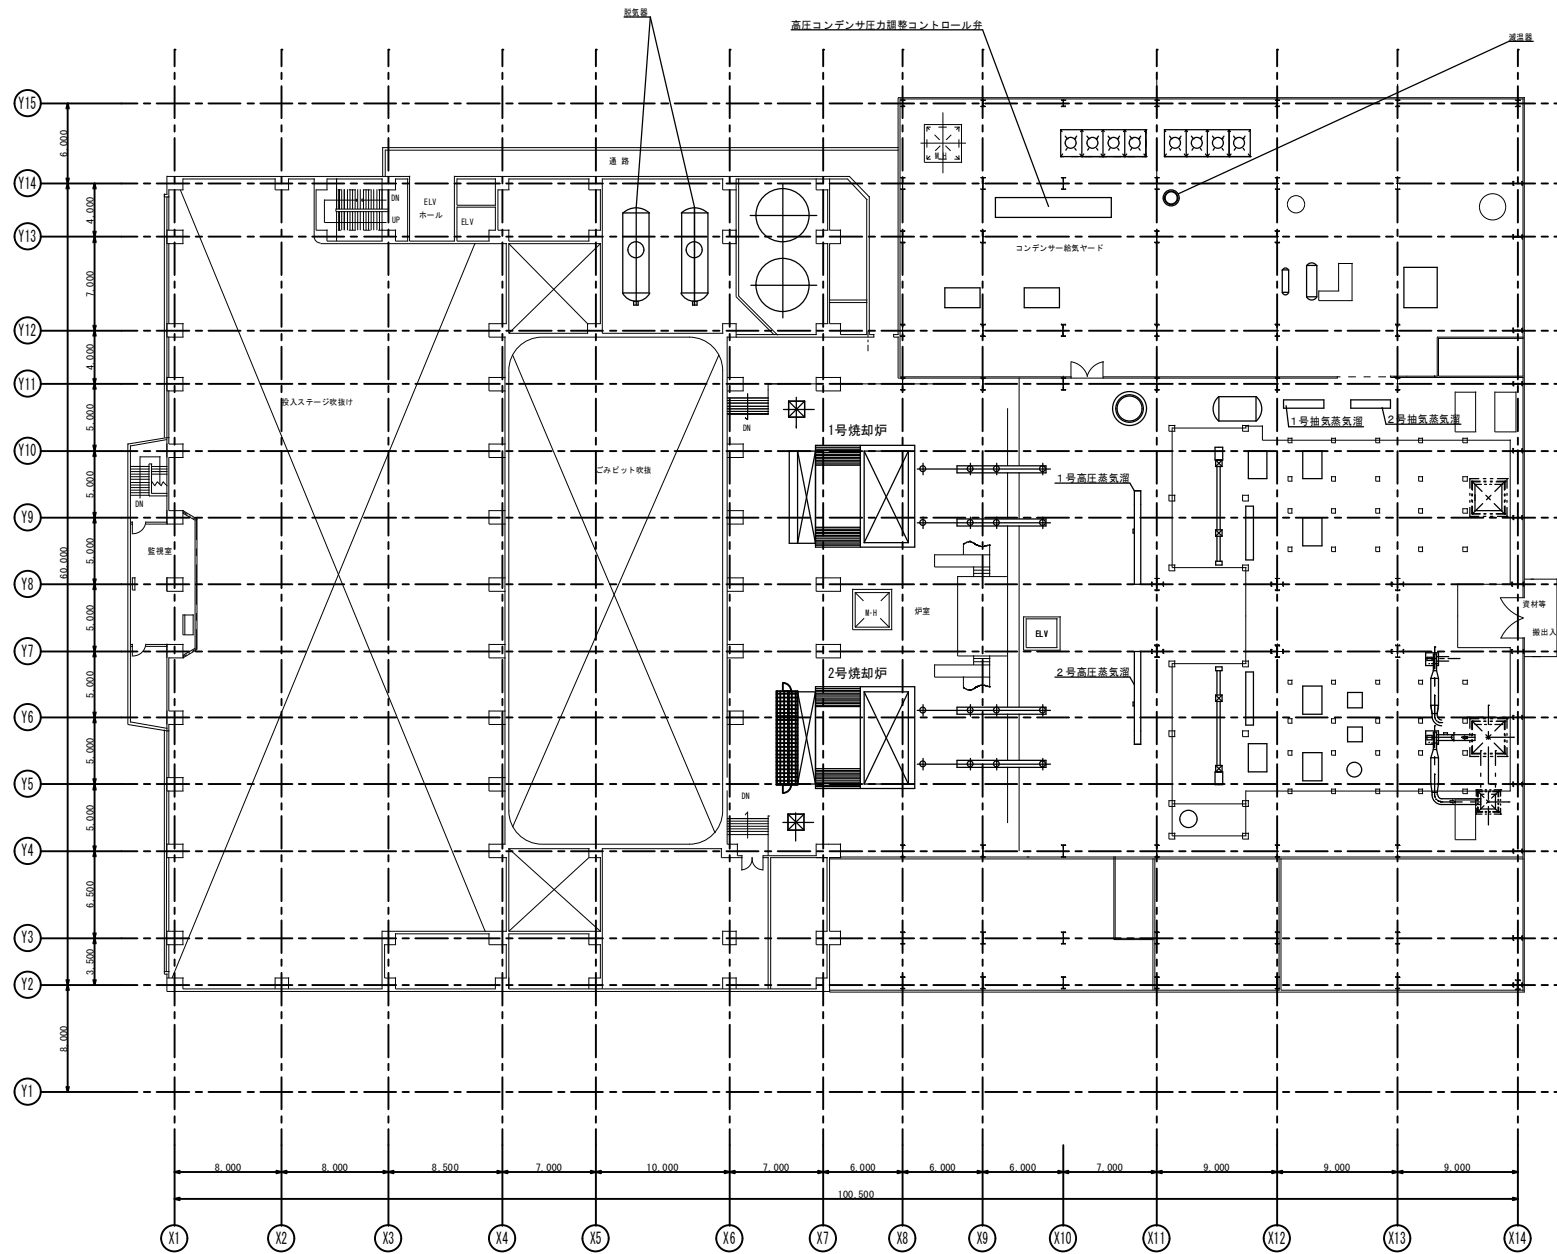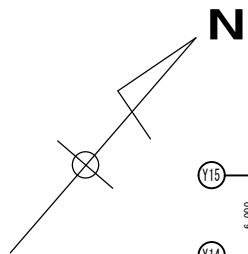


複写禁止

■ : 飛散防止養生設置箇所(2号)

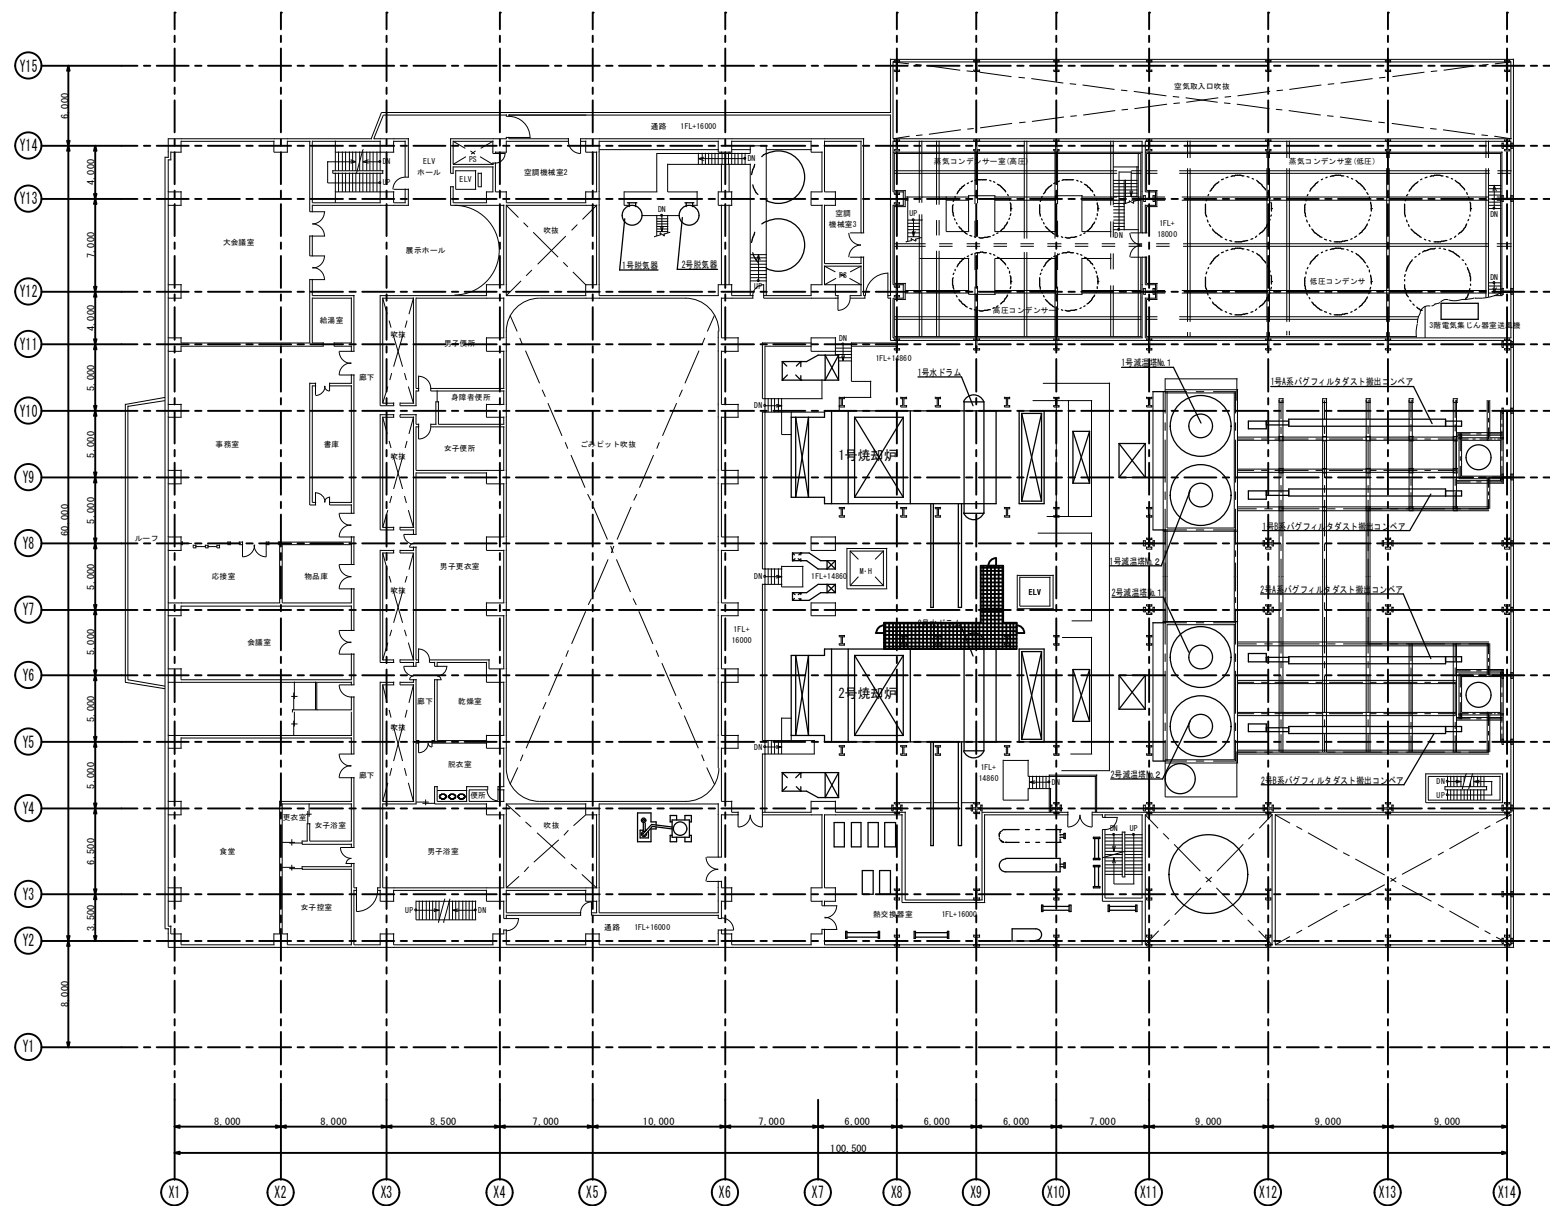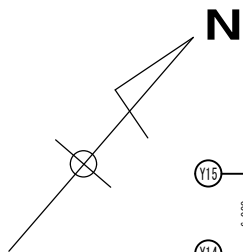

複写禁止

■ : 飛散防止養生設置箇所(2号)

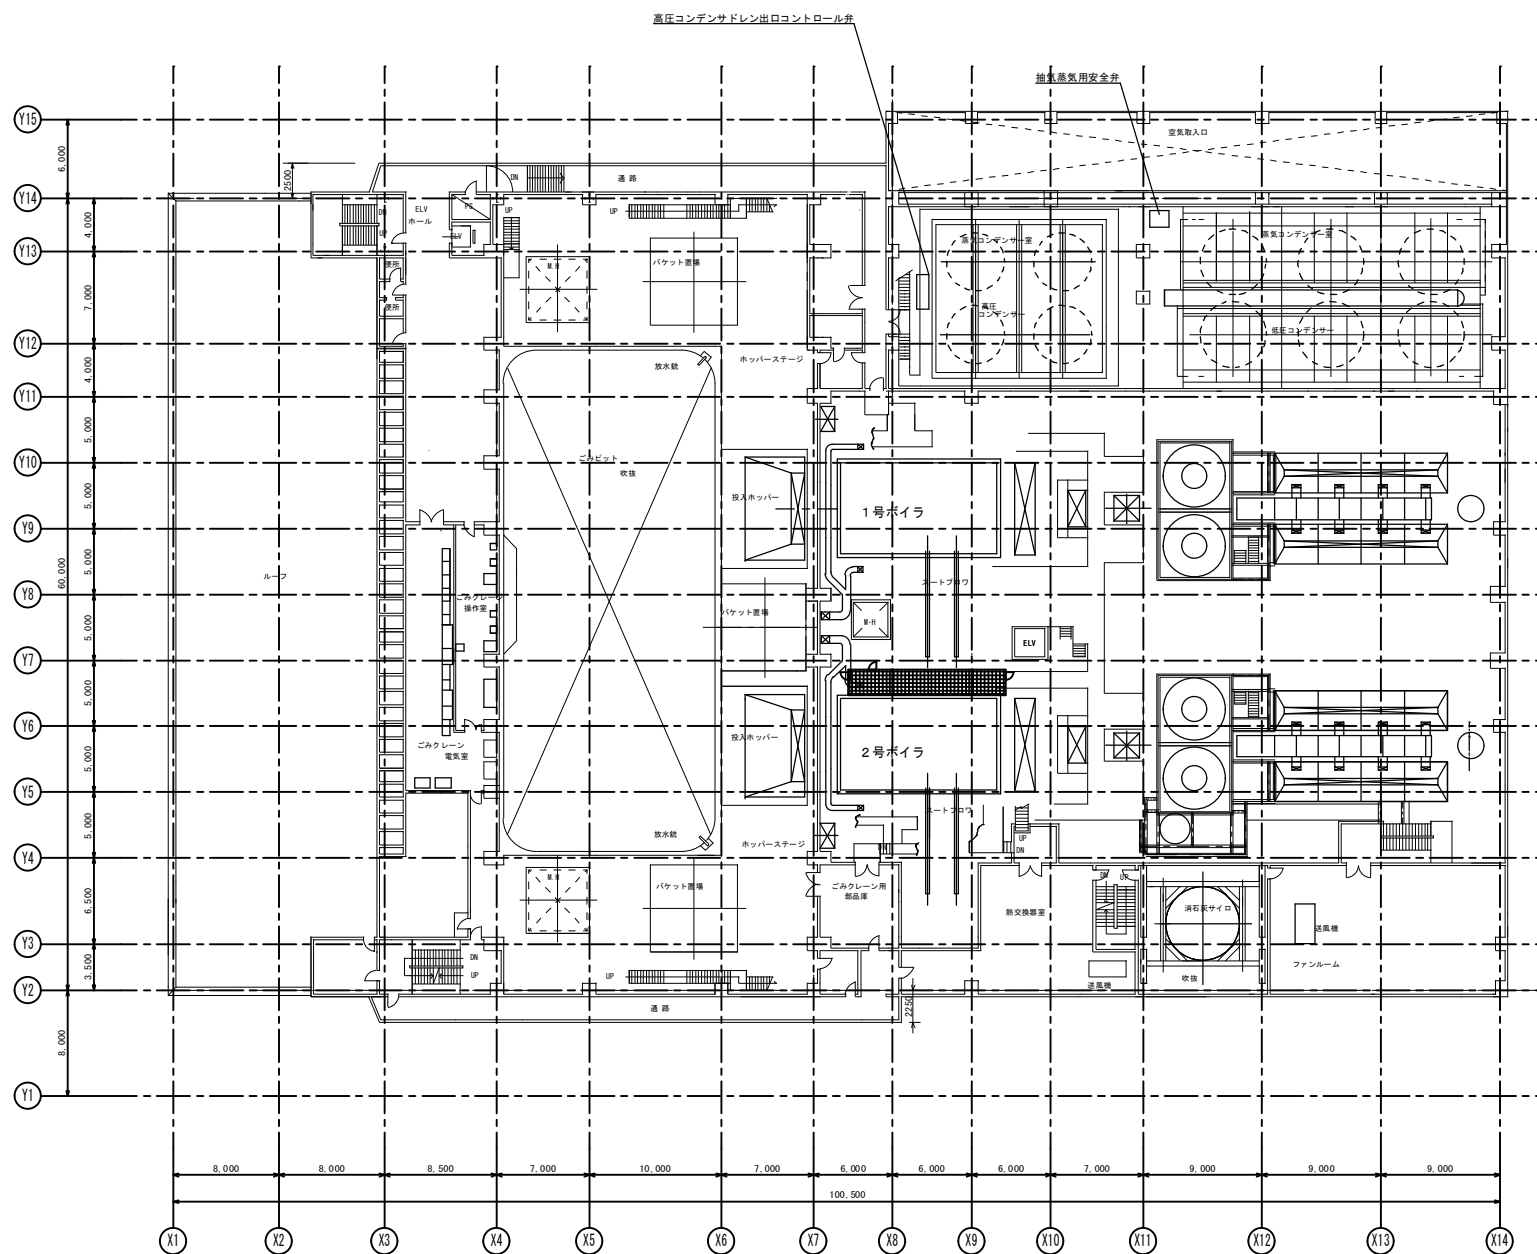

：飛散防止養生設置箇所(2号)