

令和7年度

設計図面


業務名称 白石清掃工場ごみ受入設備整備業務

1	工場位置図・配置図	11	ごみ投入扉下部シール部詳細図
2	出口扉組立図	12	自己搬入車用投入扉 油圧シリンダ
3	出入口扉及び車輪組立図	13	自己搬入車用投入扉 シリンダ取付台
4	出入口扉エア一機器配置図	14	自己搬入車用投入扉 シリンダ取付台2
5	ごみ投入扉外形図	15	自己搬入車用投入扉 シール要領図
6	ごみ投入扉外形及び基礎荷重図	16	ごみ投入扉油圧ポンプユニット組立図
7	ごみ投入扉下部基礎図	17	投入扉駆動用油圧装置電動機組立図
8	ごみ投入扉軸受部組立図	18	
9	ごみ投入扉軸受部部品図	19	
10	ごみ投入扉軸受取付板	20	

札幌市環境局環境事業部白石清掃工場



白石清掃工場位置図

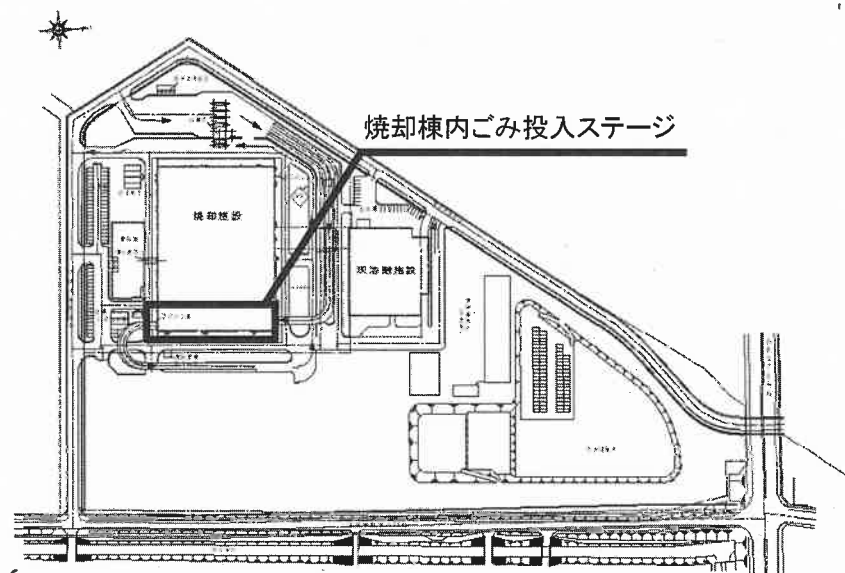


白石清掃工場配置図

複写厳禁

環境局環境事業部

件名	課長	係長	審査	設計	製図	図番
白石清掃工場ごみ受入設備整備業務						
図面名	工場位置図・配置図					
	1					

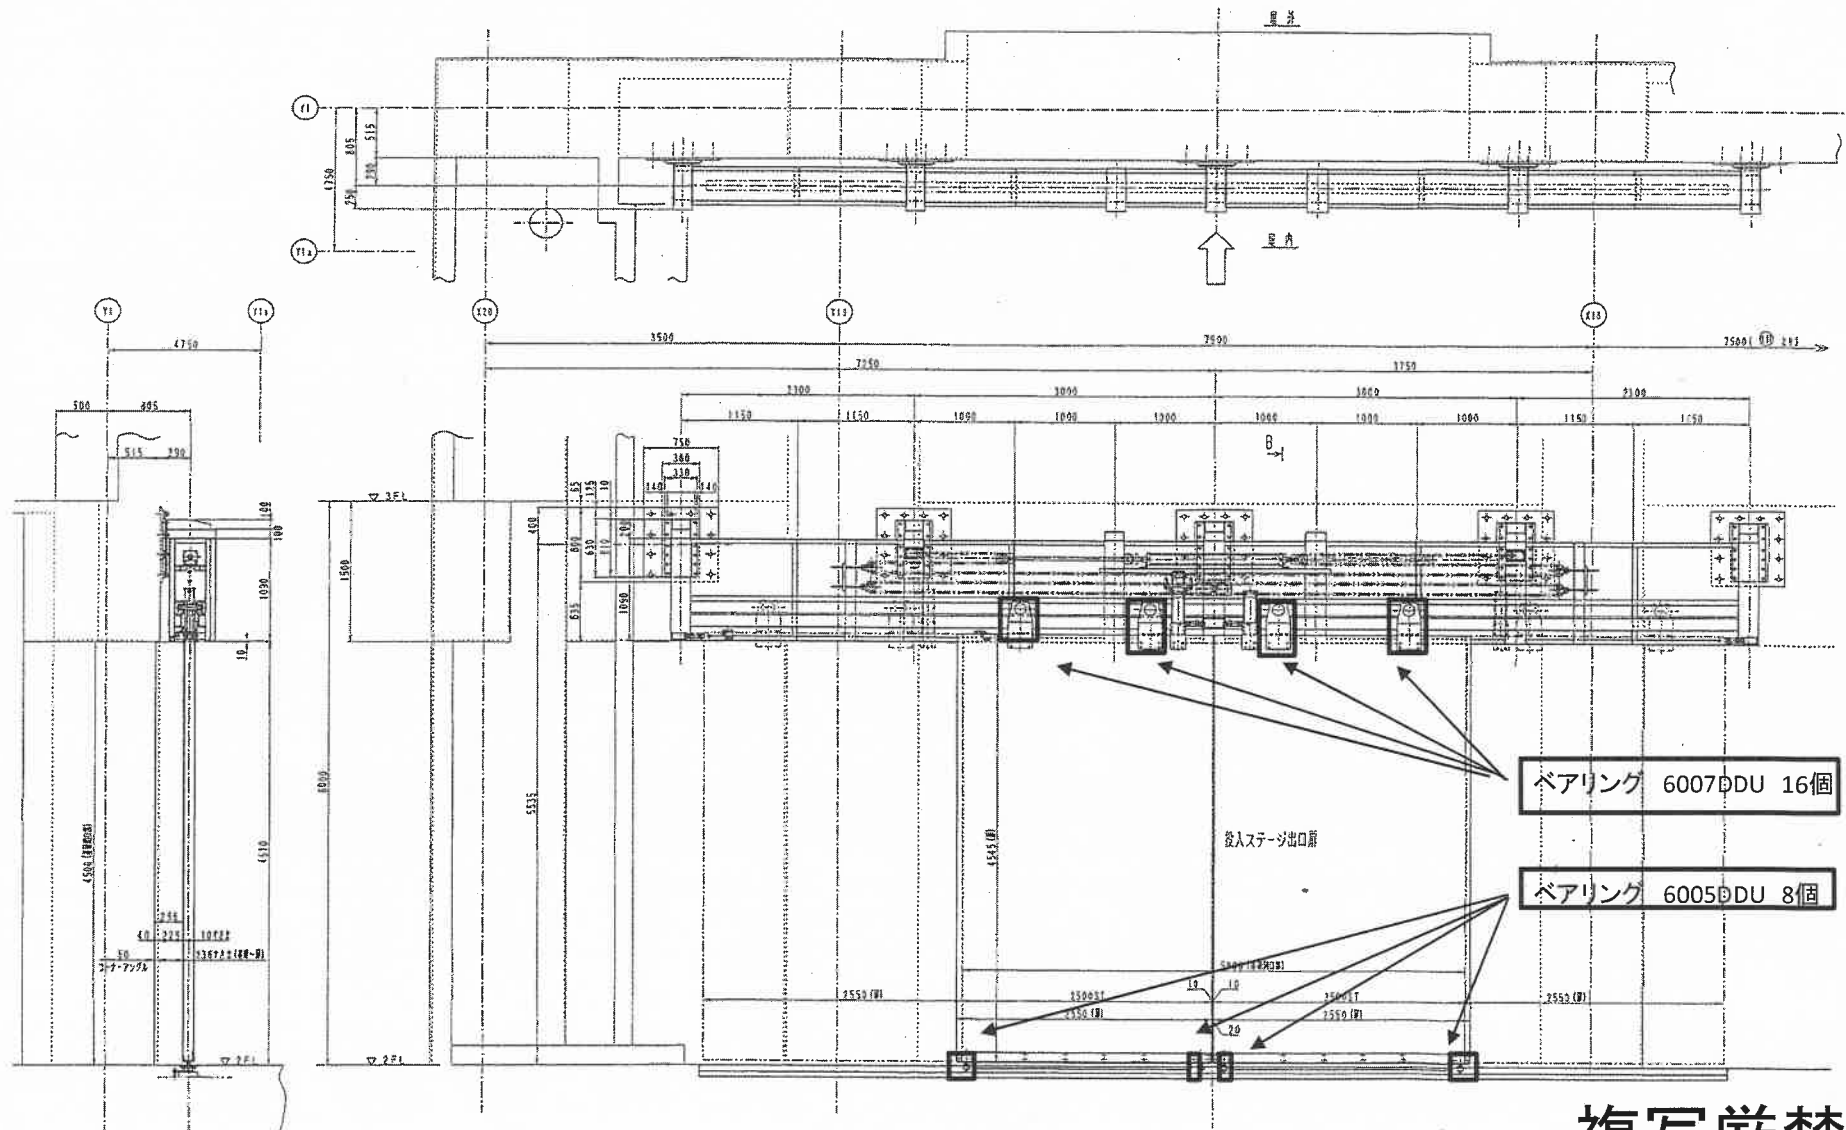

複写厳禁


環境局環境事業部

件名 白石清掃工場ごみ受入設備整備業務

図面名 出口扉組立図

課長 係長 審査 設計 製図 図番

2

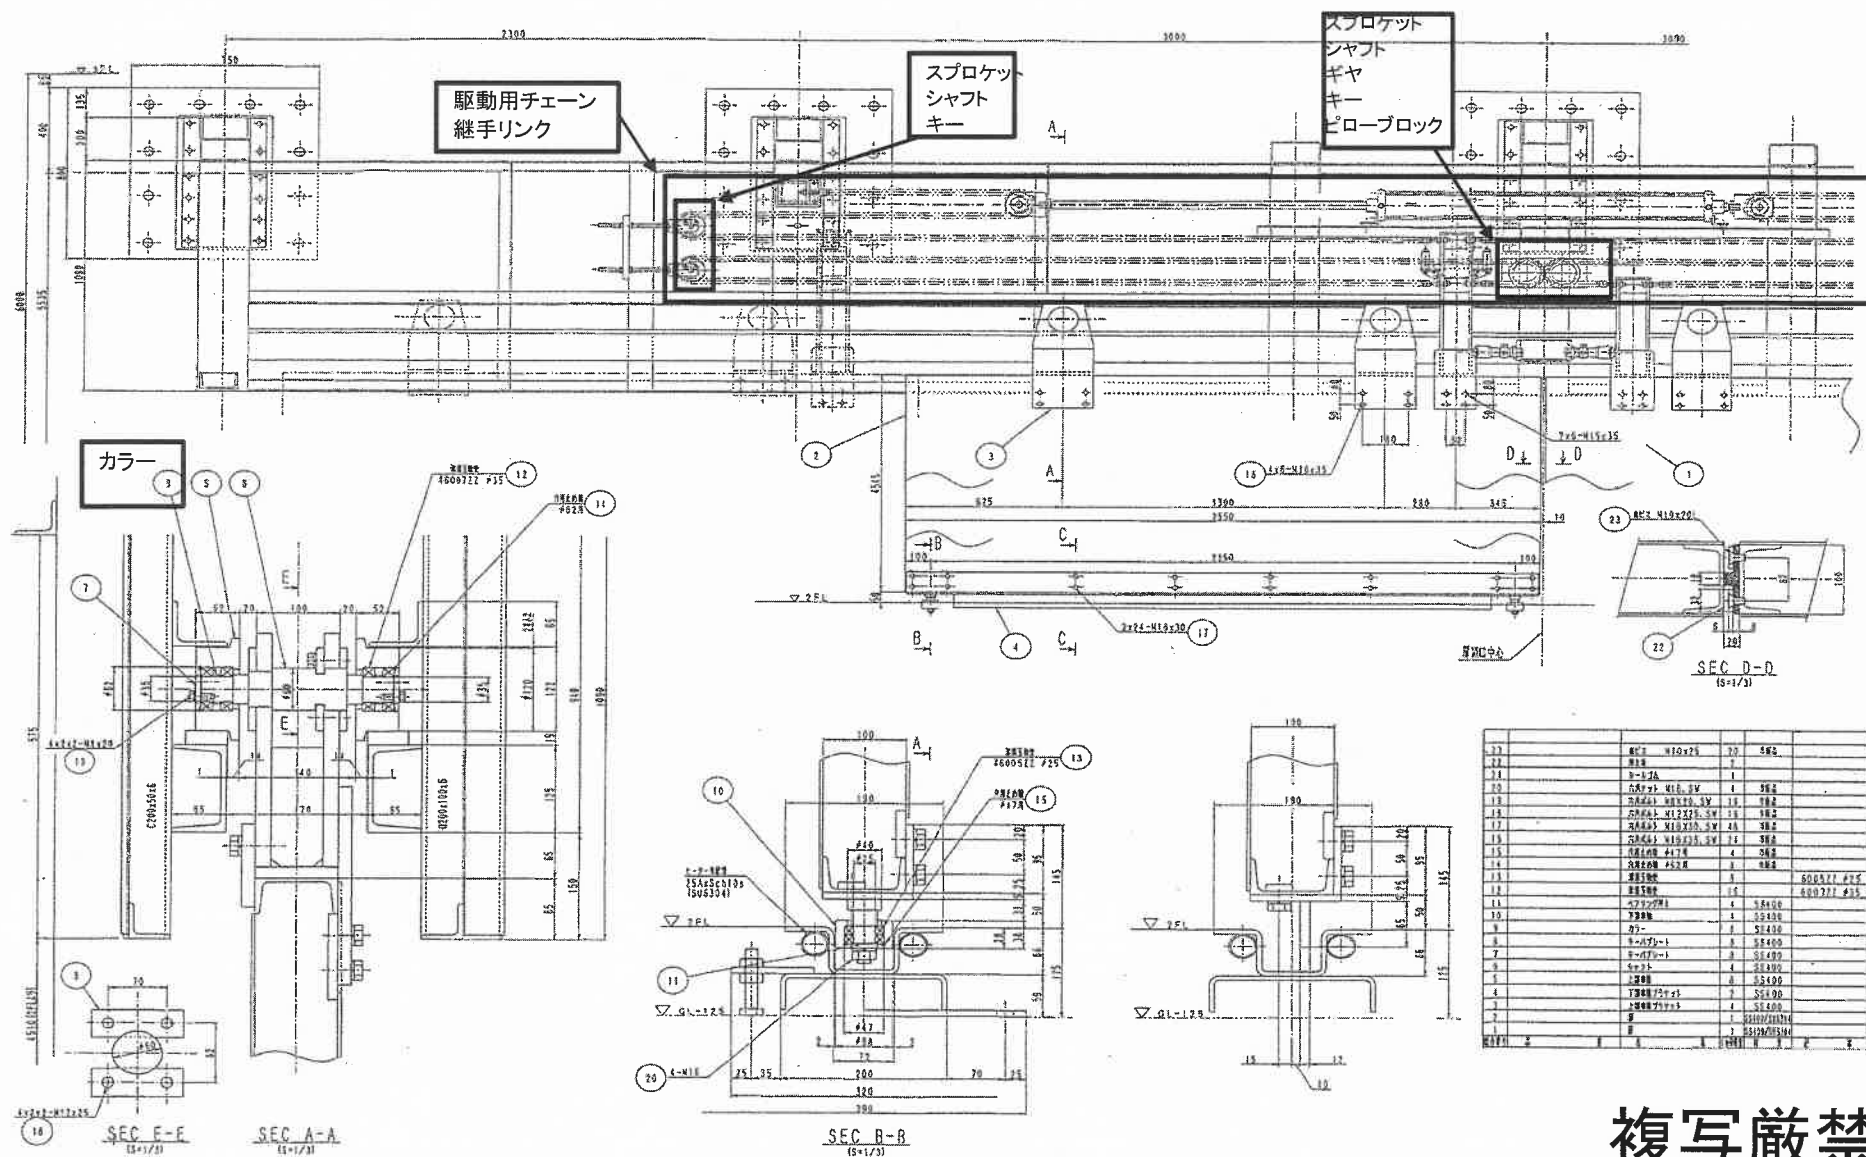


複写厳禁


環境局環境事業部

白石清掃工場ごみ受入設備整備業務

図面名 出入口扉及び車輪組立図

課長 係長 審査 設計 製図 図番

3

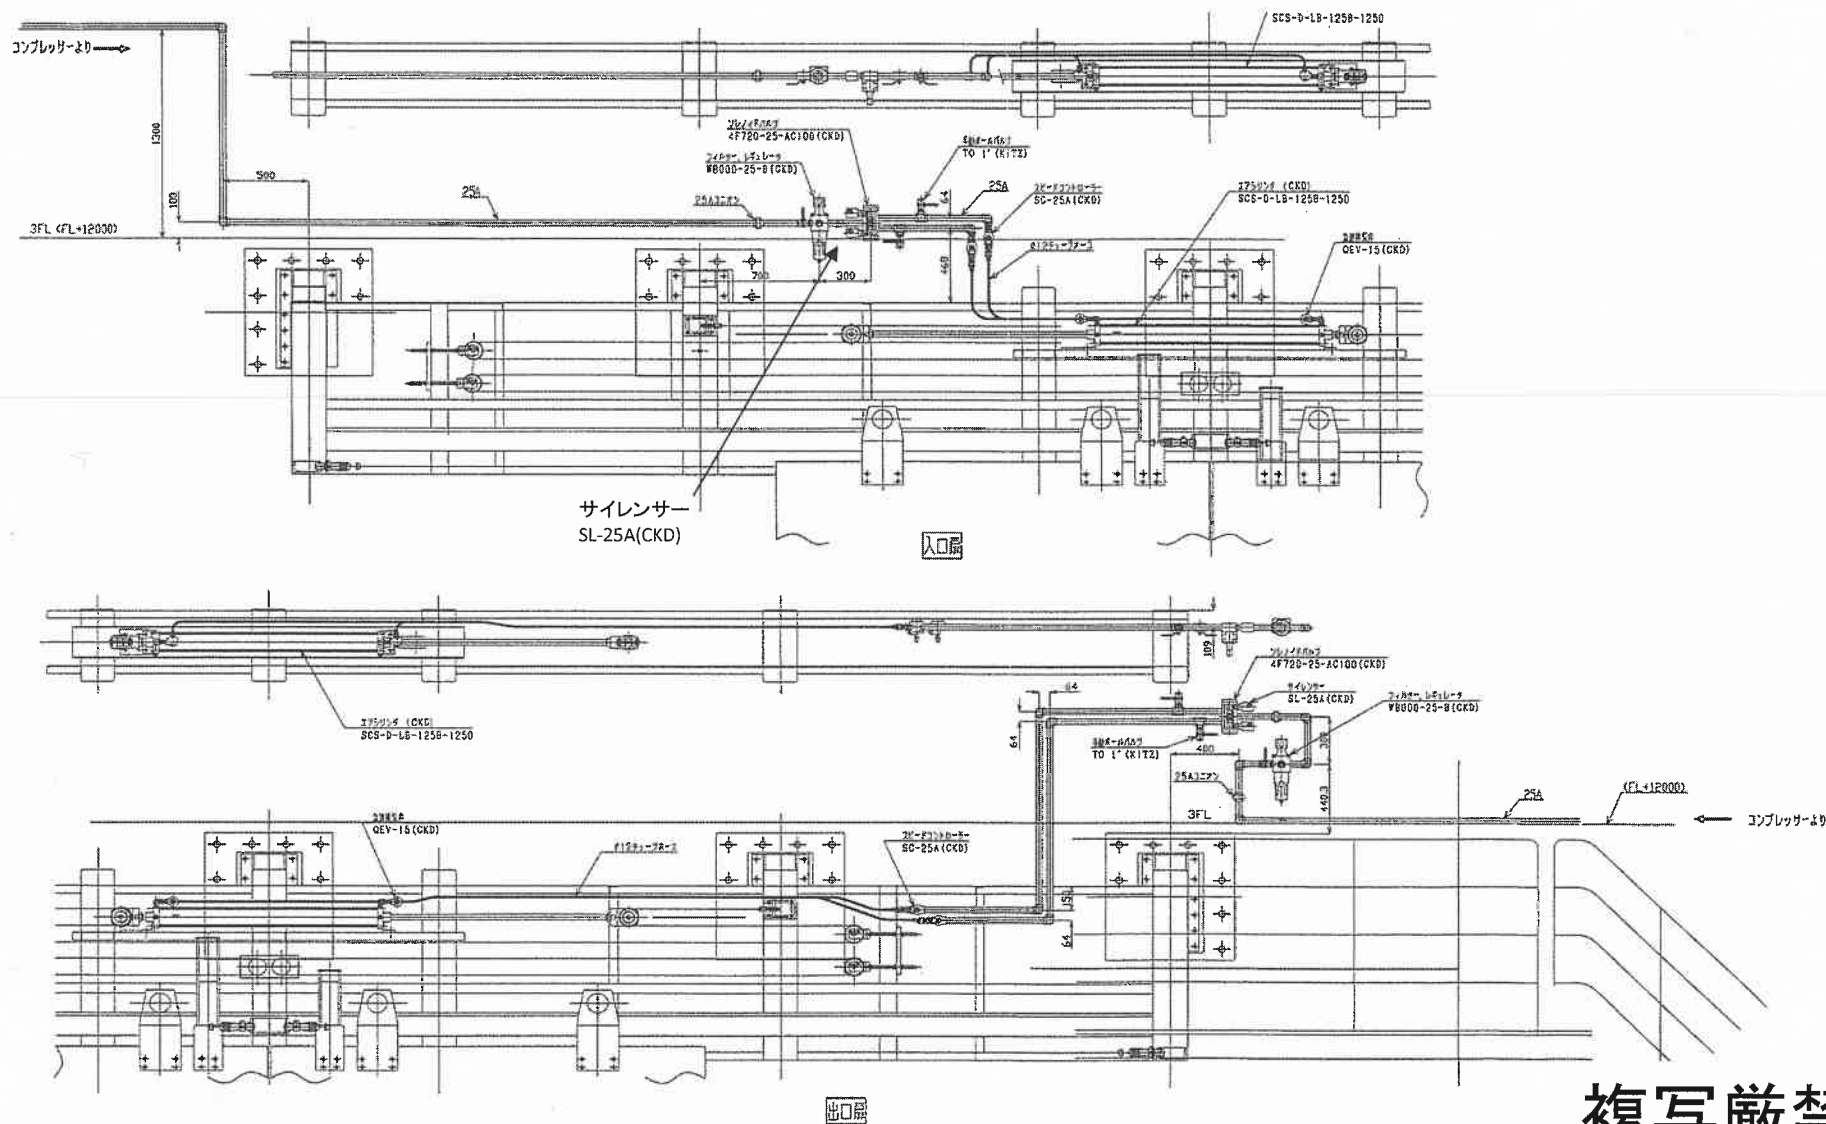

複写厳禁

環境局環境事業部


白石清掃工場ごみ受入設備整備業務

図面名


出入口扉エア—機器配置図

課長 係長 査査 設計 製図 図番



4

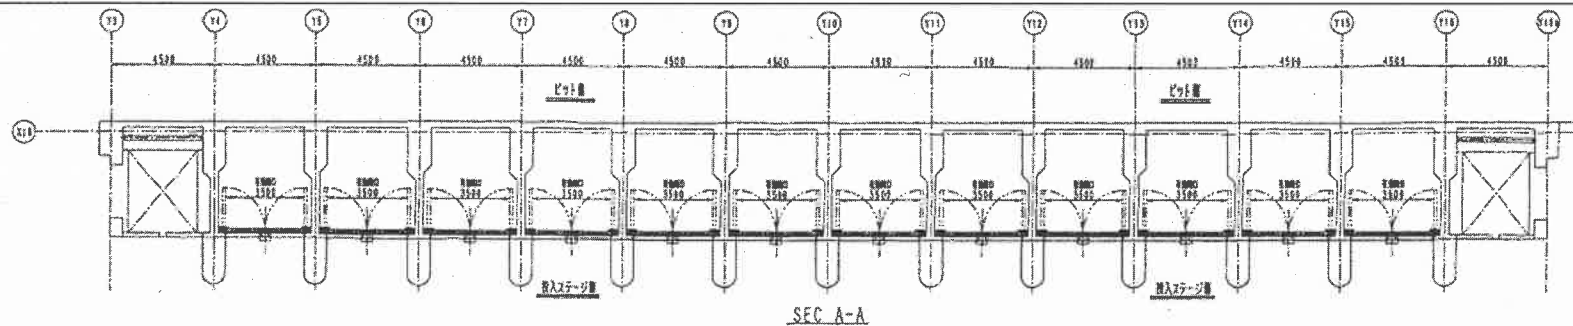

SEC A-A

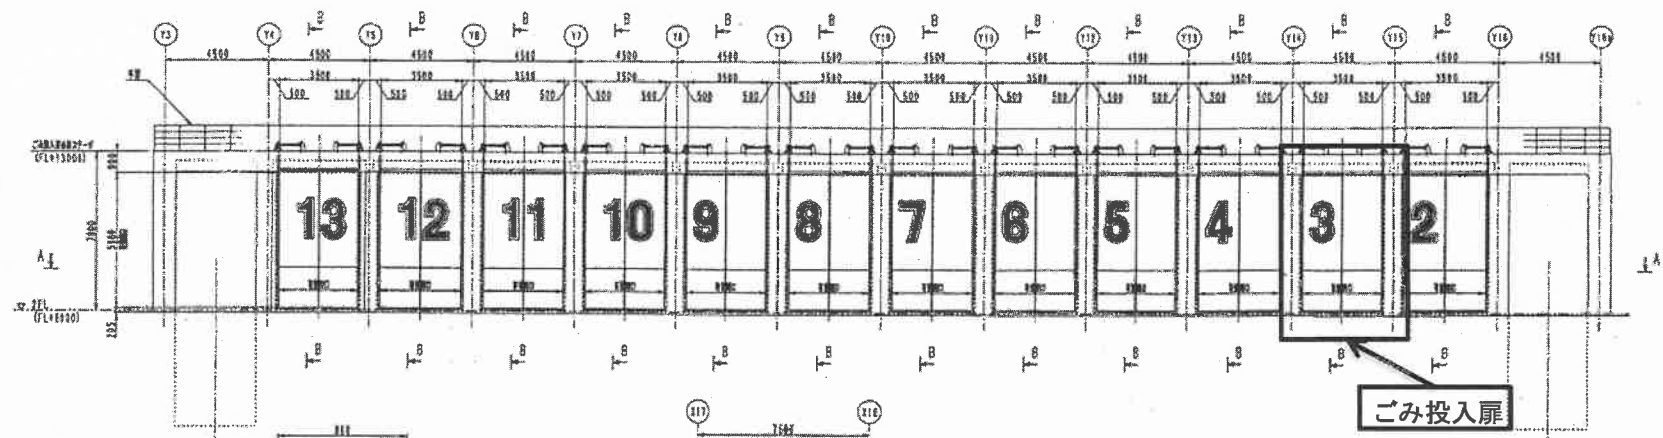

SEC B-B

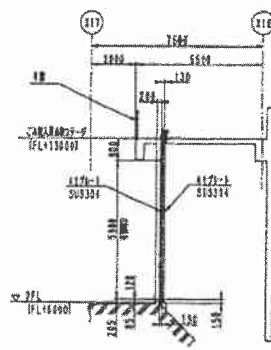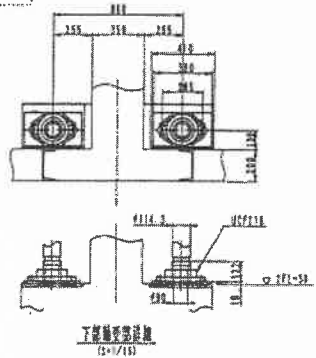



複写厳禁

環境局環境事業部

件名 白石清掃工場ごみ受入設備整備業務
図面名 ごみ投入扉外形図

課長	係長	審査	設計	製図

図番
5

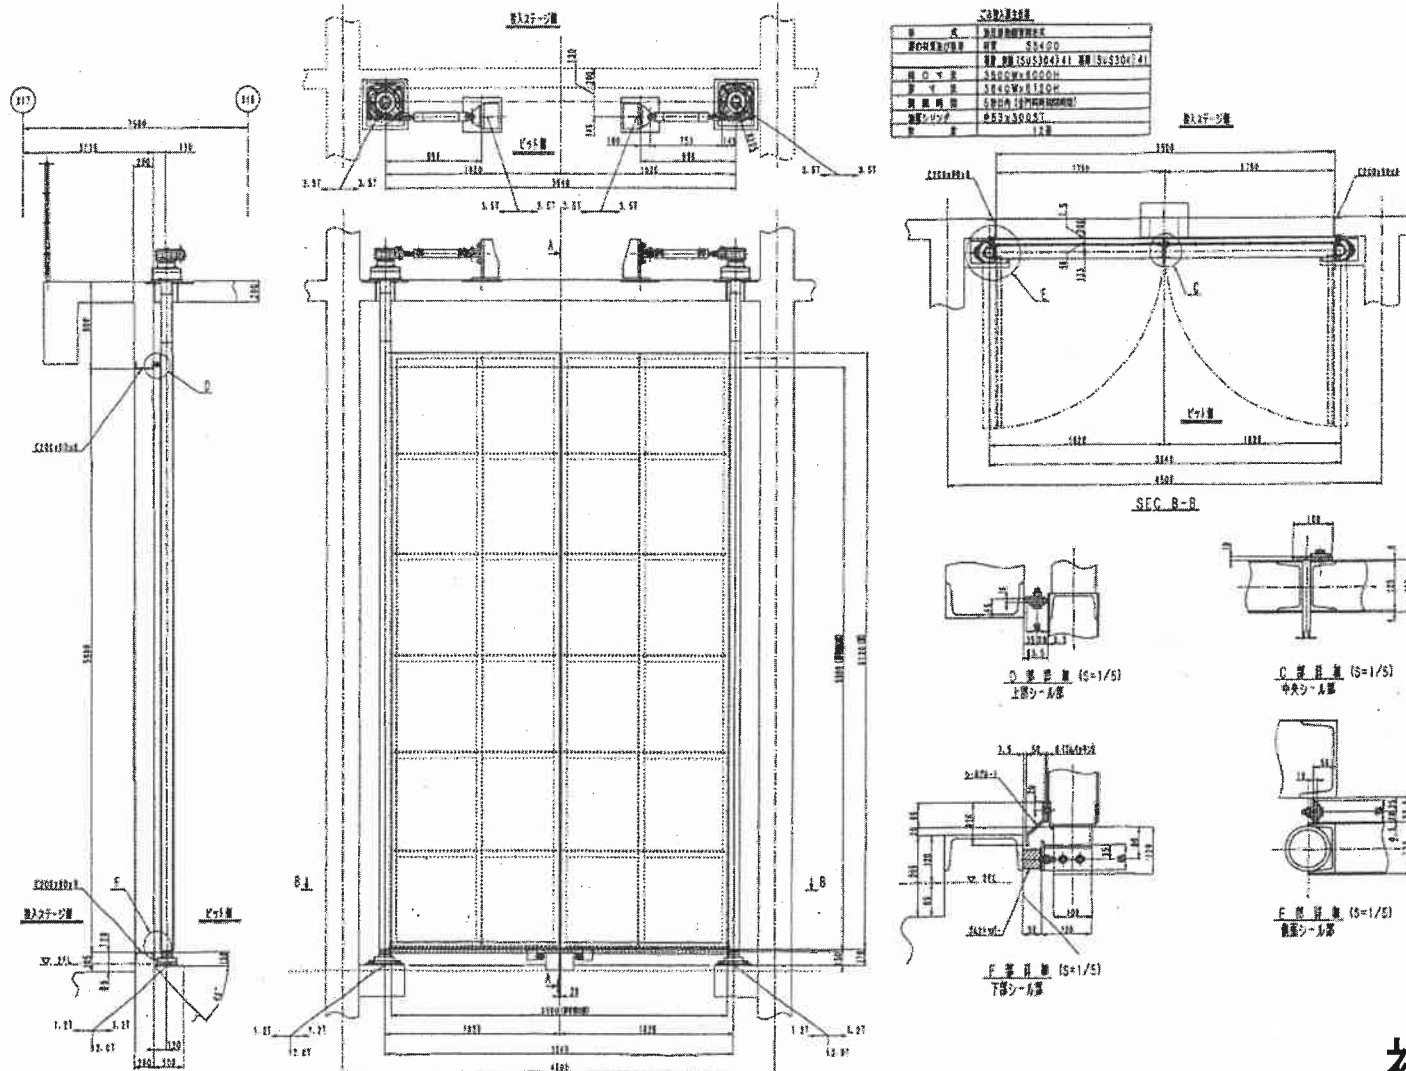

複写厳禁


環境局 環境事業部

件名 白石清掃工場ごみ投入設備整備業務

図面名 ごみ投入扉外形及び基礎荷重図

課長 係長 審査 設計 製図 図番

6

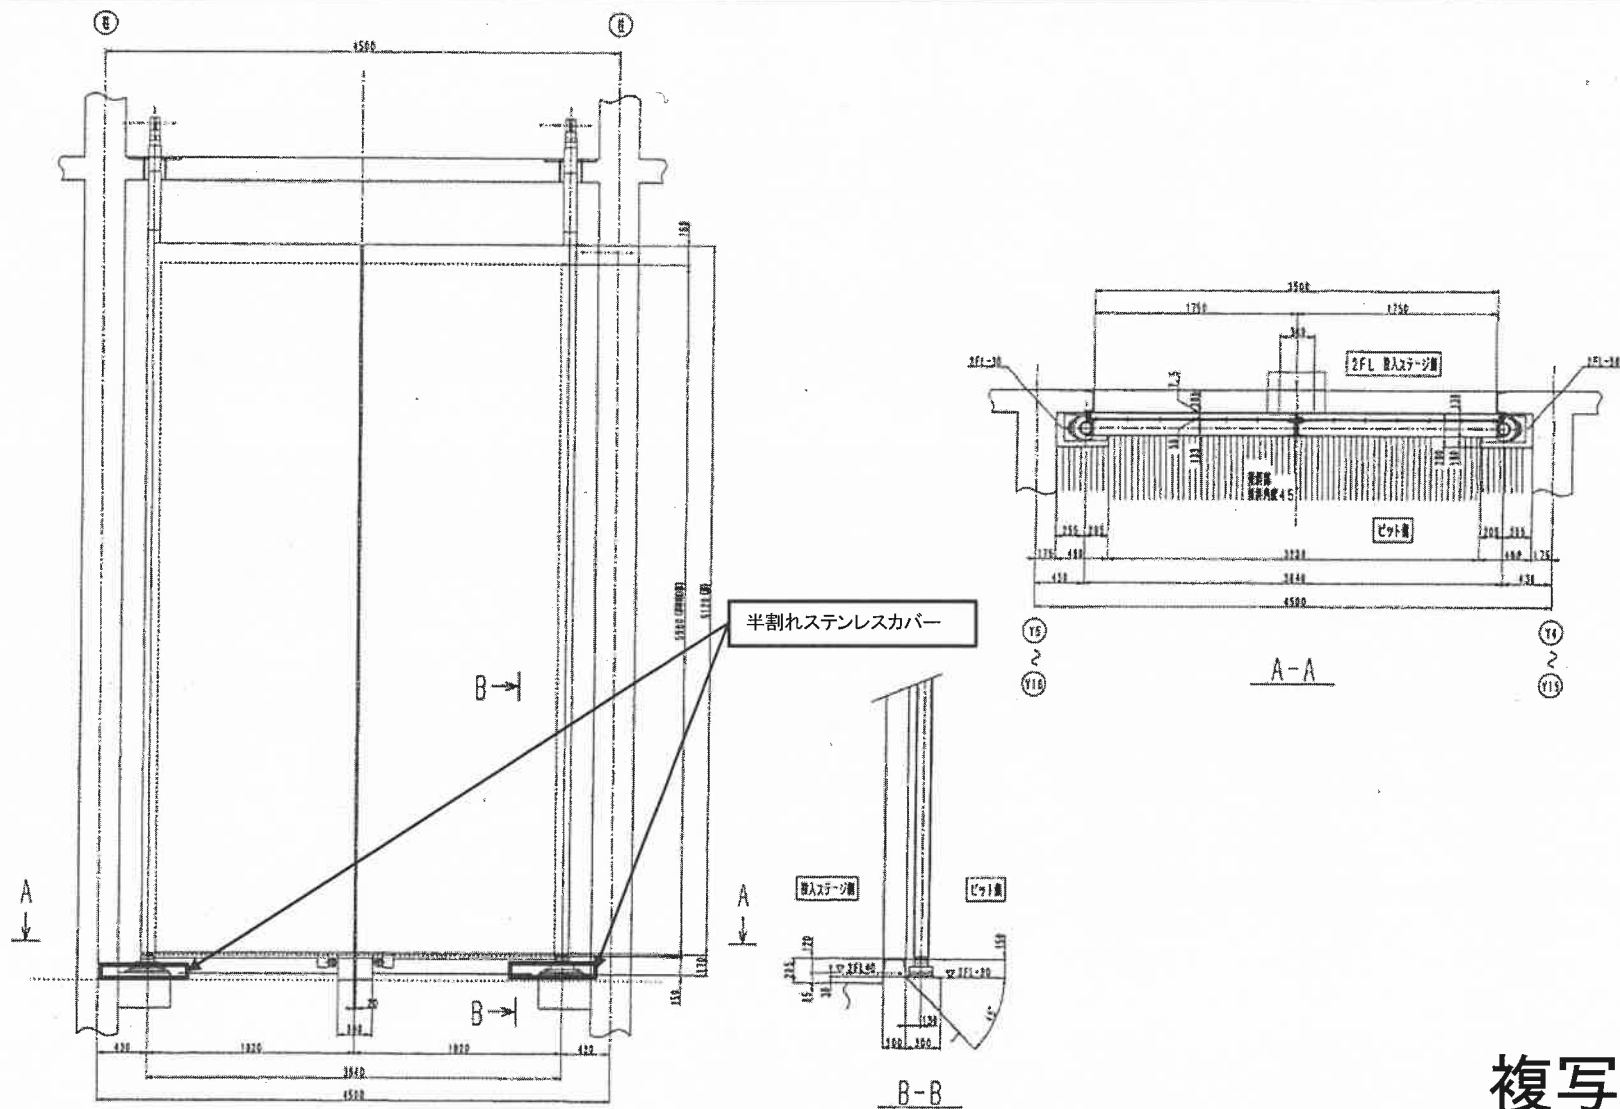

複写厳禁

環境局 環境事業部

件名


白石清掃工場ごみ投入設備整備業務

図面名

ごみ投入扉下部基礎図

課長 係長 審査 設計 製図 図番

7

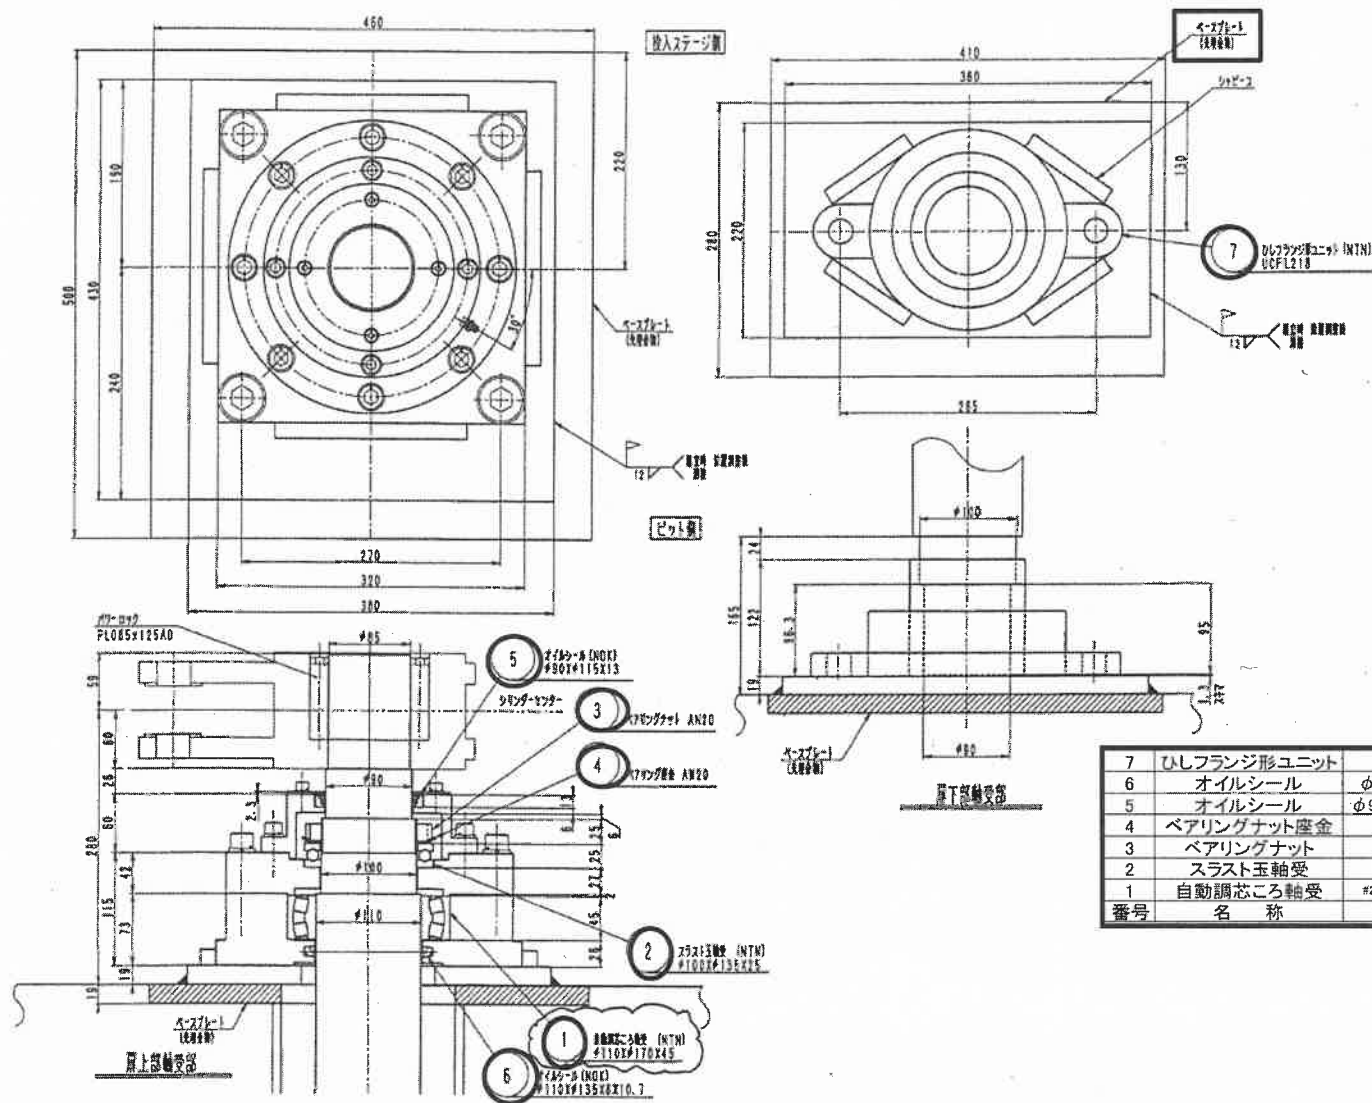

複写厳禁


環境局環境事業部

件名 白石清掃工場ごみ投入設備整備業務

図面名 ごみ投入扉軸受部組立図

課長 係長 審査 設計 製図 図番

8

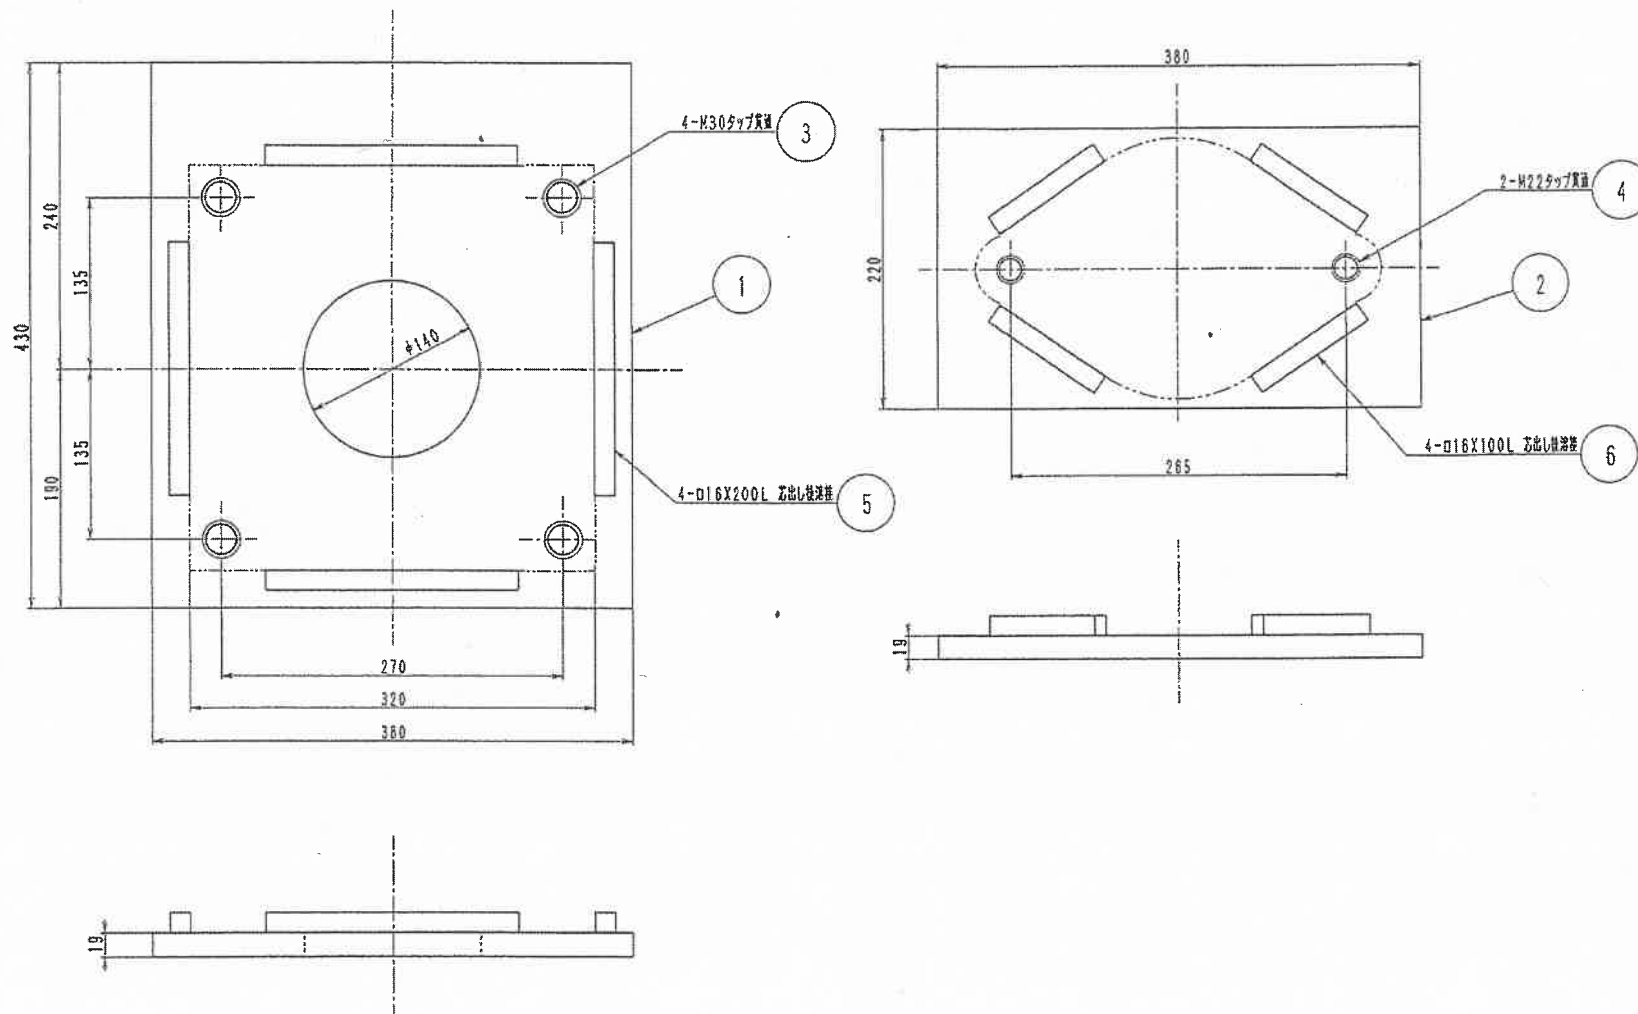

複写厳禁

環境局環境事業部

件名

白石清掃工場ごみ受入設備整備業務


図面名

ごみ投入扉軸受取付板

課長 係長 審査 設計 製図 図番

10

Y3 ~ Y15

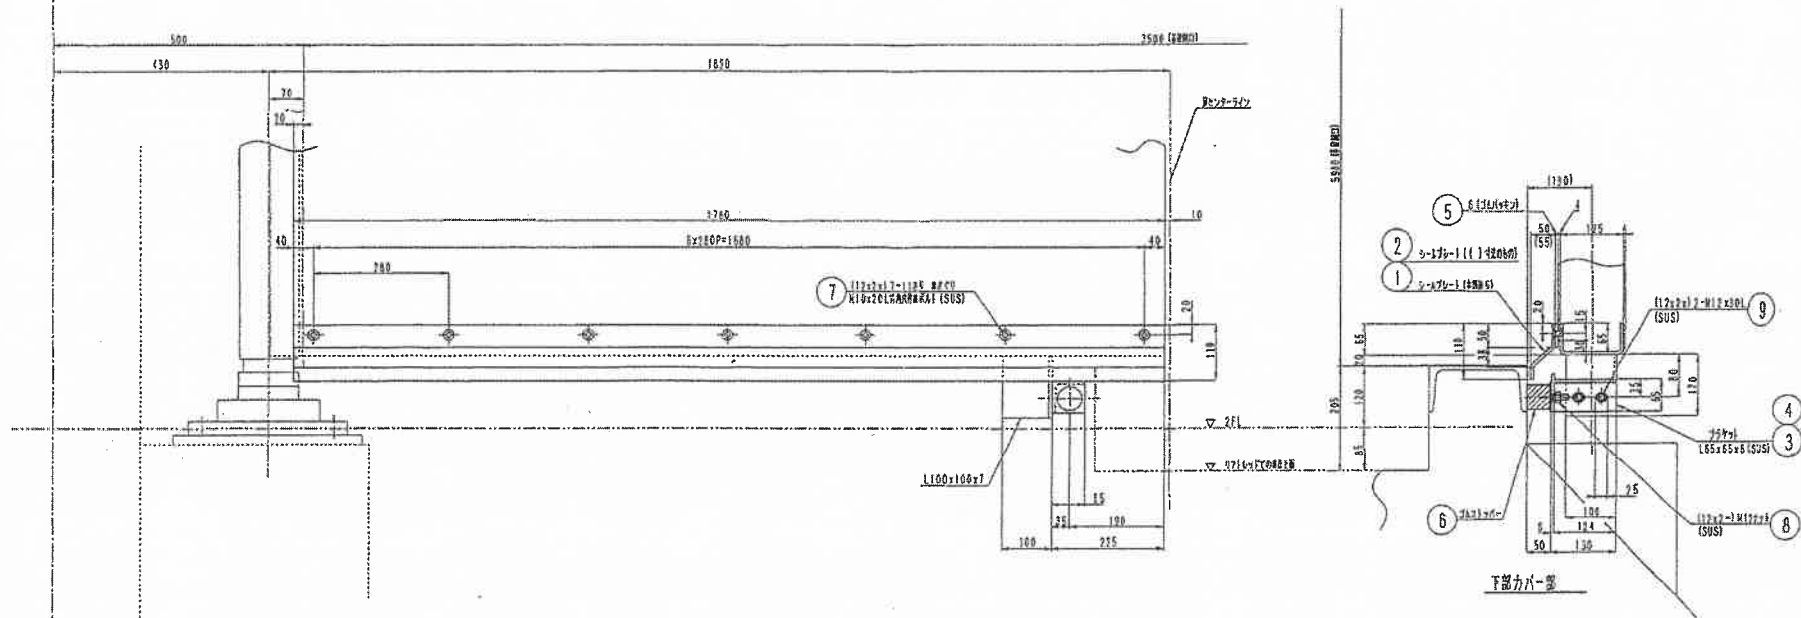

① ② シールプレート配置表

ごみ投入扉	13	12	11	10	9	8	7	6	5	4	3	2
プラットフォーム側から見て	左	右	左	右	左	右	左	右	左	右	左	右
シーラプレートNo.	①	①	①	①	①	①	①	①	①	①	①	①

複写厳禁

環境局 環境事業部

件名


白石清掃工場ごみ受入設備整備業務

図面名

ごみ投入扉下部シール部詳細図

課長 係長 審査 設計 製図 図番

11

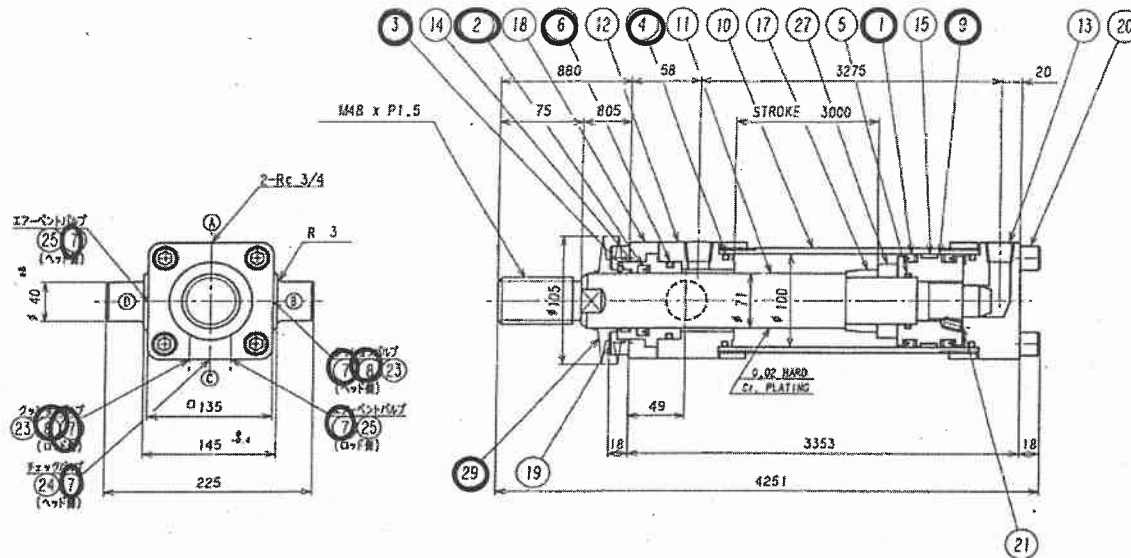

シリンダ仕様 (JIS B8354 に準拠)

呼び圧力	14 MPa (140 kgf/cm ²)	使用作動油	一般鉱物性作動油
試験耐圧力	21 MPa (210 kgf/cm ²)	使用温度範囲	-10 °C ~ +80 °C
シリンダ内径	100 mm	使用速度範囲	8 mm/sec ~ 300 mm/sec
ピストンロッド径	71 mm	取付方向	垂直 (ロッド下向き)
シリンダストローク	3000 mm	許容最大荷重	4042 kgf (端係数=1 支点間距離=3993 mm)
クッション	両側 クッション付		

メーカー: (株)堀内機械

型式: F8-SE-F-1TA100A140B3000-ACC-ABD-J

部品名	数量	材質	概要
29 シヤフト	1	SK41A	
27 カブテ	1	SS400	
25 エアベントバルブ	2	ASSY	
24 チェックバルブ	1	ASSY	
23 クッションバルブ	2	ASSY	
21 穴加工板	1	SCM435-H	
20 穴加工板	4	SCM435-H M18xBSL	
19 穴加工板	4	SCM435-H M18x120L	
18 リテーナ	1	SS400	
17 クッションリング	1	FC250	
15 ピストン	1	SS400	
14 ロッドジョイント	1	C6782	
13 ヘッドカバー	1	SS400	
12 ロッドカバー	1	SS400	
11 ピストンロッド	1	S45C	
10 シリンダチューブ	1	SCS904/SS400	
9 ウェアリング	1	PHENOL SW-100	
8 Oリング	2	W.B.R P-4	
7 Oリング	5	W.B.R P-10	
6 Oリング	1	W.B.R C-75	
5 Oリング	1	W.B.R C-50	
4 Oリング	2	W.B.R C-95	
3 プラストパッキン	1	W.B.R LBH-71	
2 ロッドパッキン	1	W.B.R USH-71	
1 ピストンパッキン	2	W.B.R RPTFE USH-85+1BUR	

複写厳禁

環境局 環境事業部

件名

白石清掃工場ごみ受入設備整備業務

図面名

自己搬入車用投入扉 油圧シリンダ

課長

係長








審査

設計

製図

図番

12

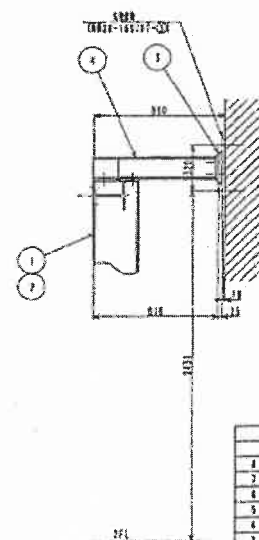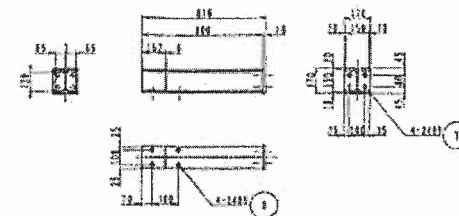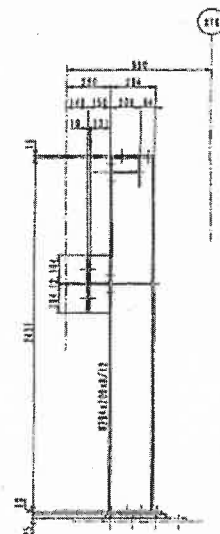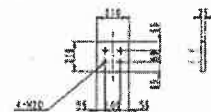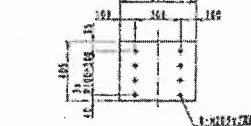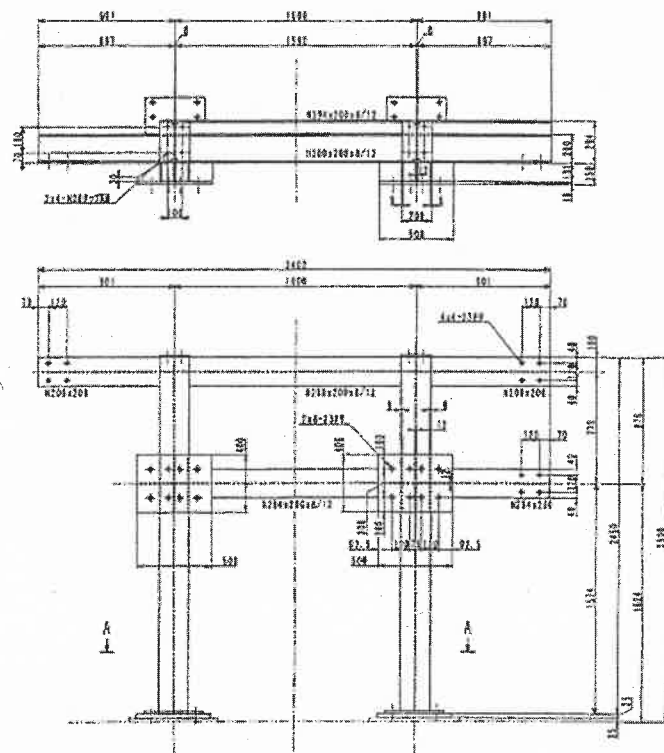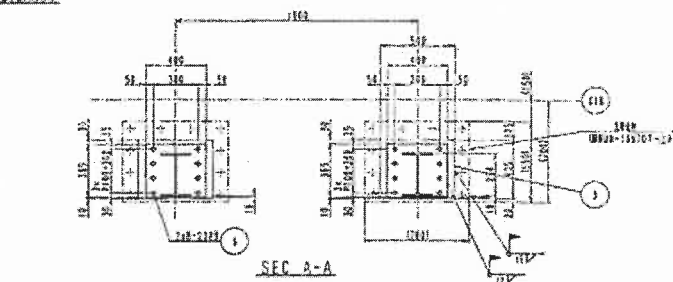[illegible]

複写厳禁

環境局環境事業部

件名




白石清掃工場ごみ受入設備整備業務


自己搬入車用投入扉 シリンダ取付台



13

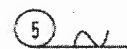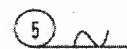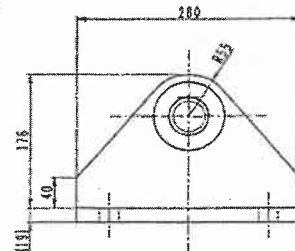

複写厳禁

14

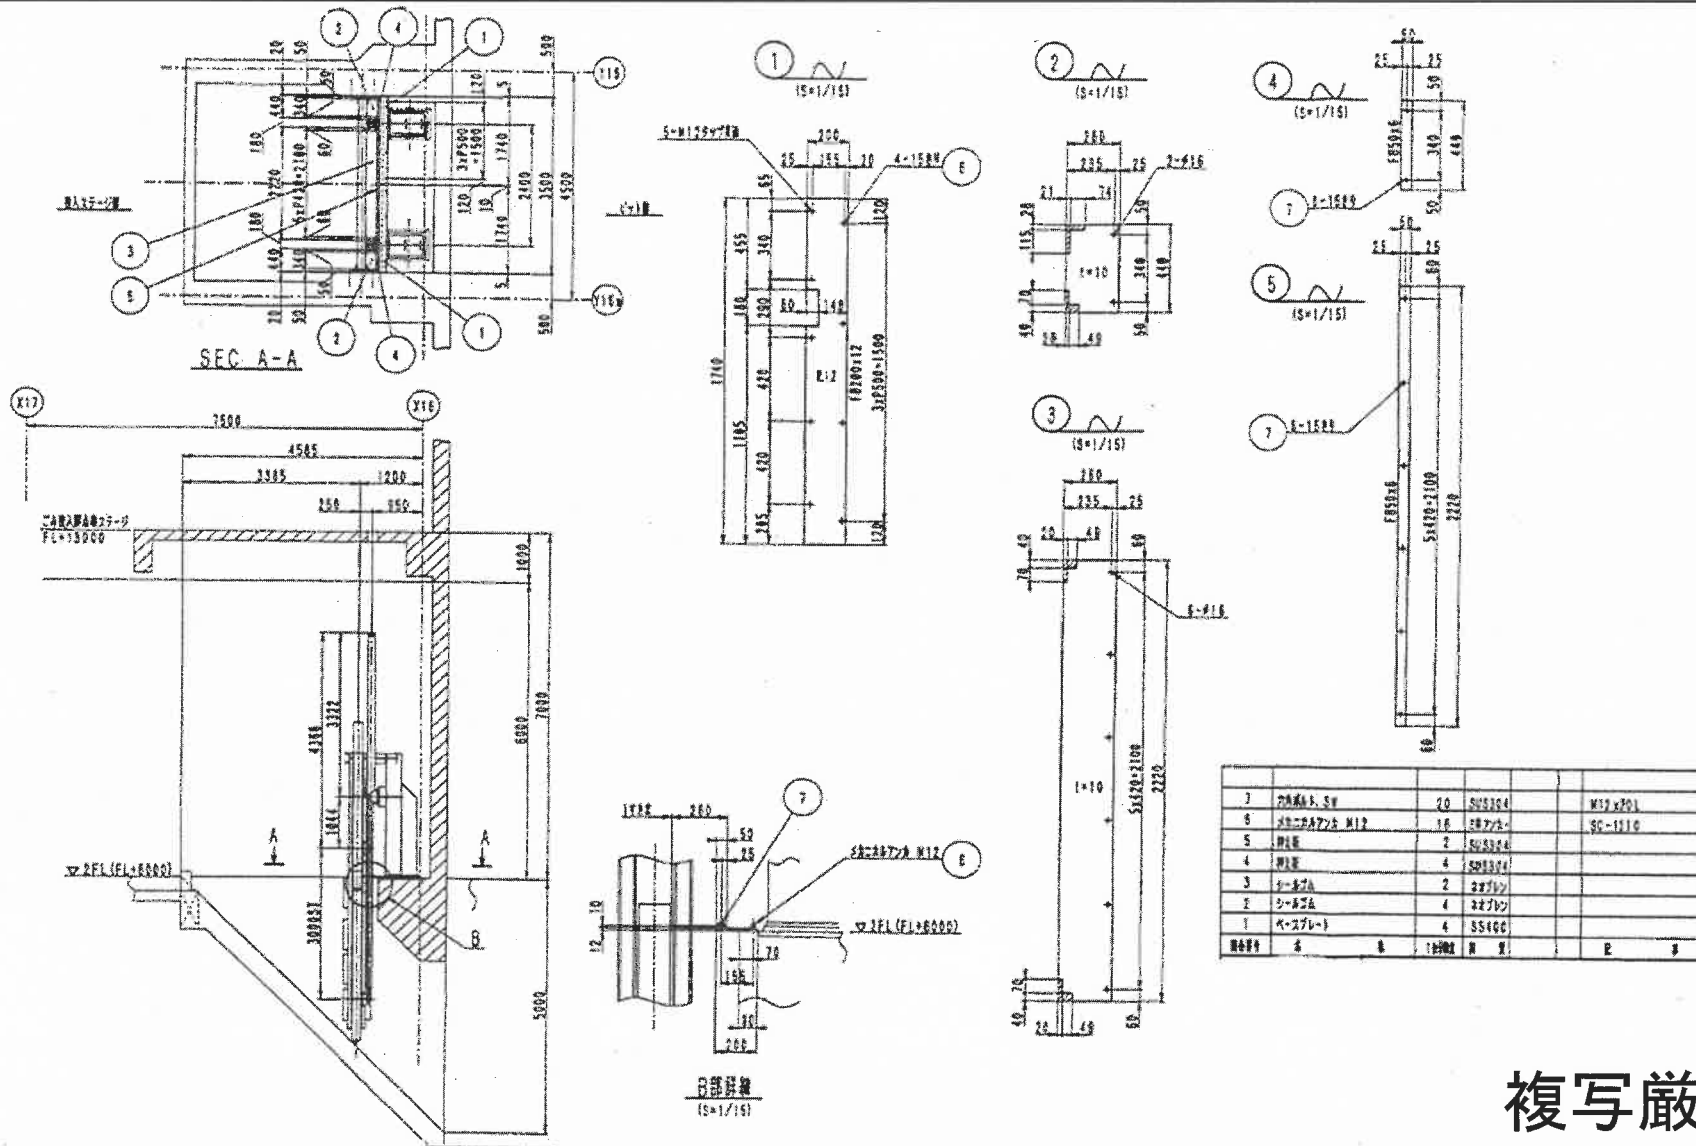


複写厳禁

環境局環境事業部




件名
白石清掃工場ごみ受入設備整備業務
図面名
自己搬入車用投入扉 シール要領図

課長 係長 審査 設計 図 図 番

15

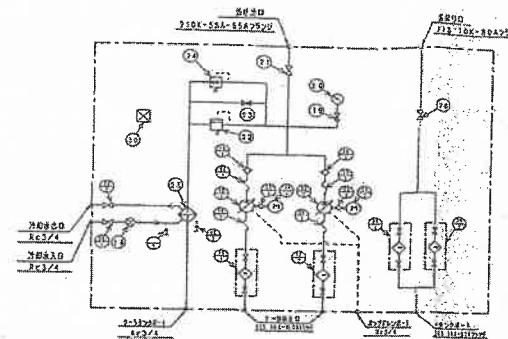


モータ			
付属品			
	7.5 (両面テープ)	7.5 (両面テープ)	7.5

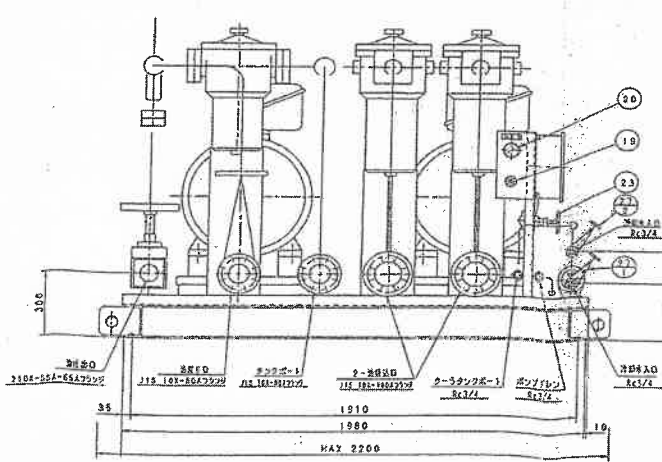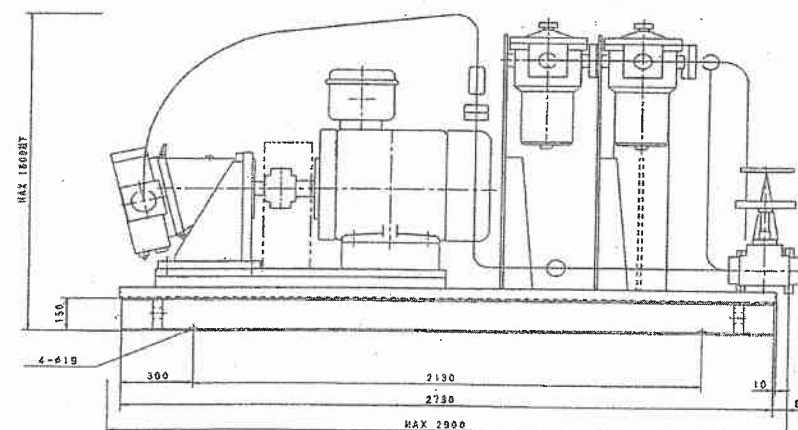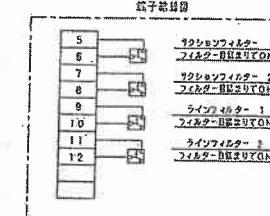[illegible]

複写厳禁

三相誘導電動機
THREE-PHASE INDUCTION MOTOR

出力 OUTPUT	形 TYPE	式 FORM	定格 RATING	ボルト VOLTS	ヘルツ HERTZ	同期毎分回転 SYNC. SPEED min	極 数 POLES	絶 縁 級 INS. CLASS	質量kg WEIGHT
75	TFO	KK CONT.		400	50	1500	4	F	440

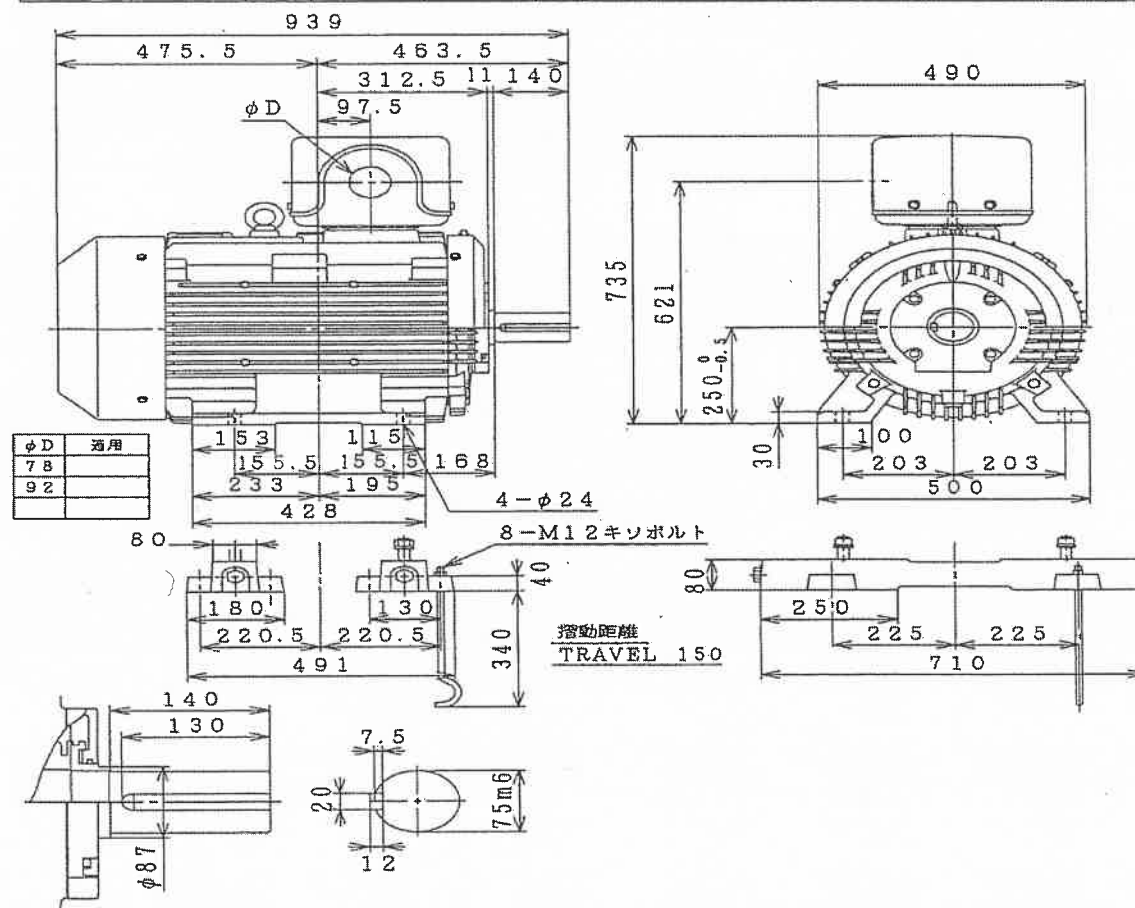

複写厳禁

環境局環境事業部

件名

白石清掃工場ごみ受入設備整備業務

図面名

投入扉駆動用油圧装置電動機組立図

課長 係長 審査 設計 図 図 番

17