


令和8年度
発寒破碎工場消防設備等点検業務
設計図面[illegible]




位置番 S=1/4000 (A1)

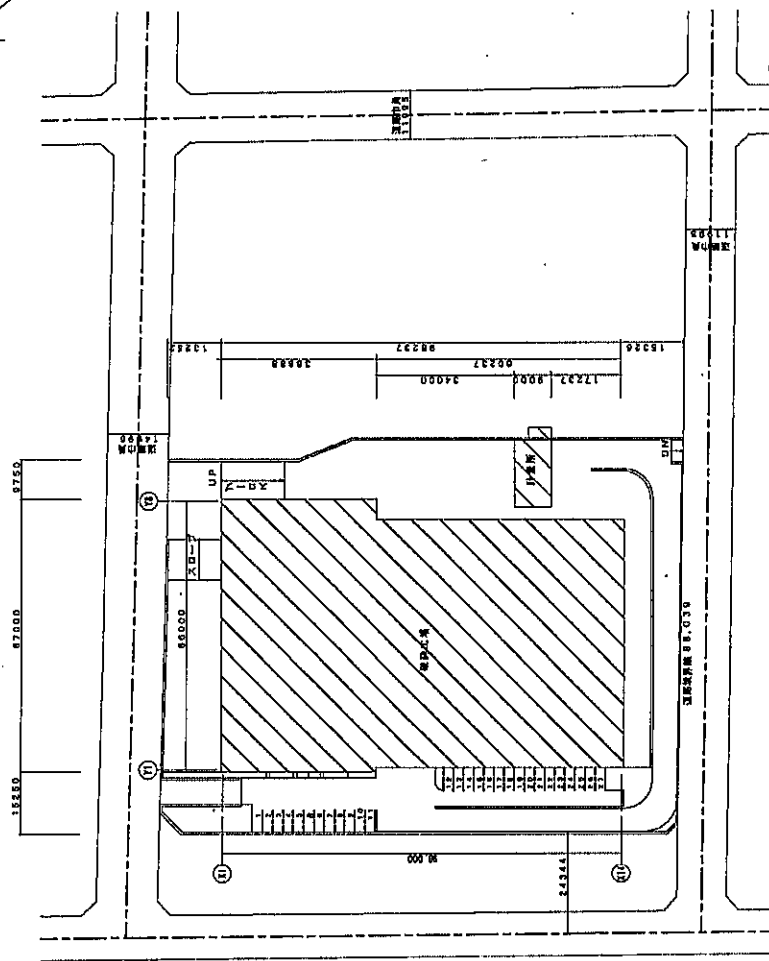



図 面 名	図 番
位置図・配置図	1

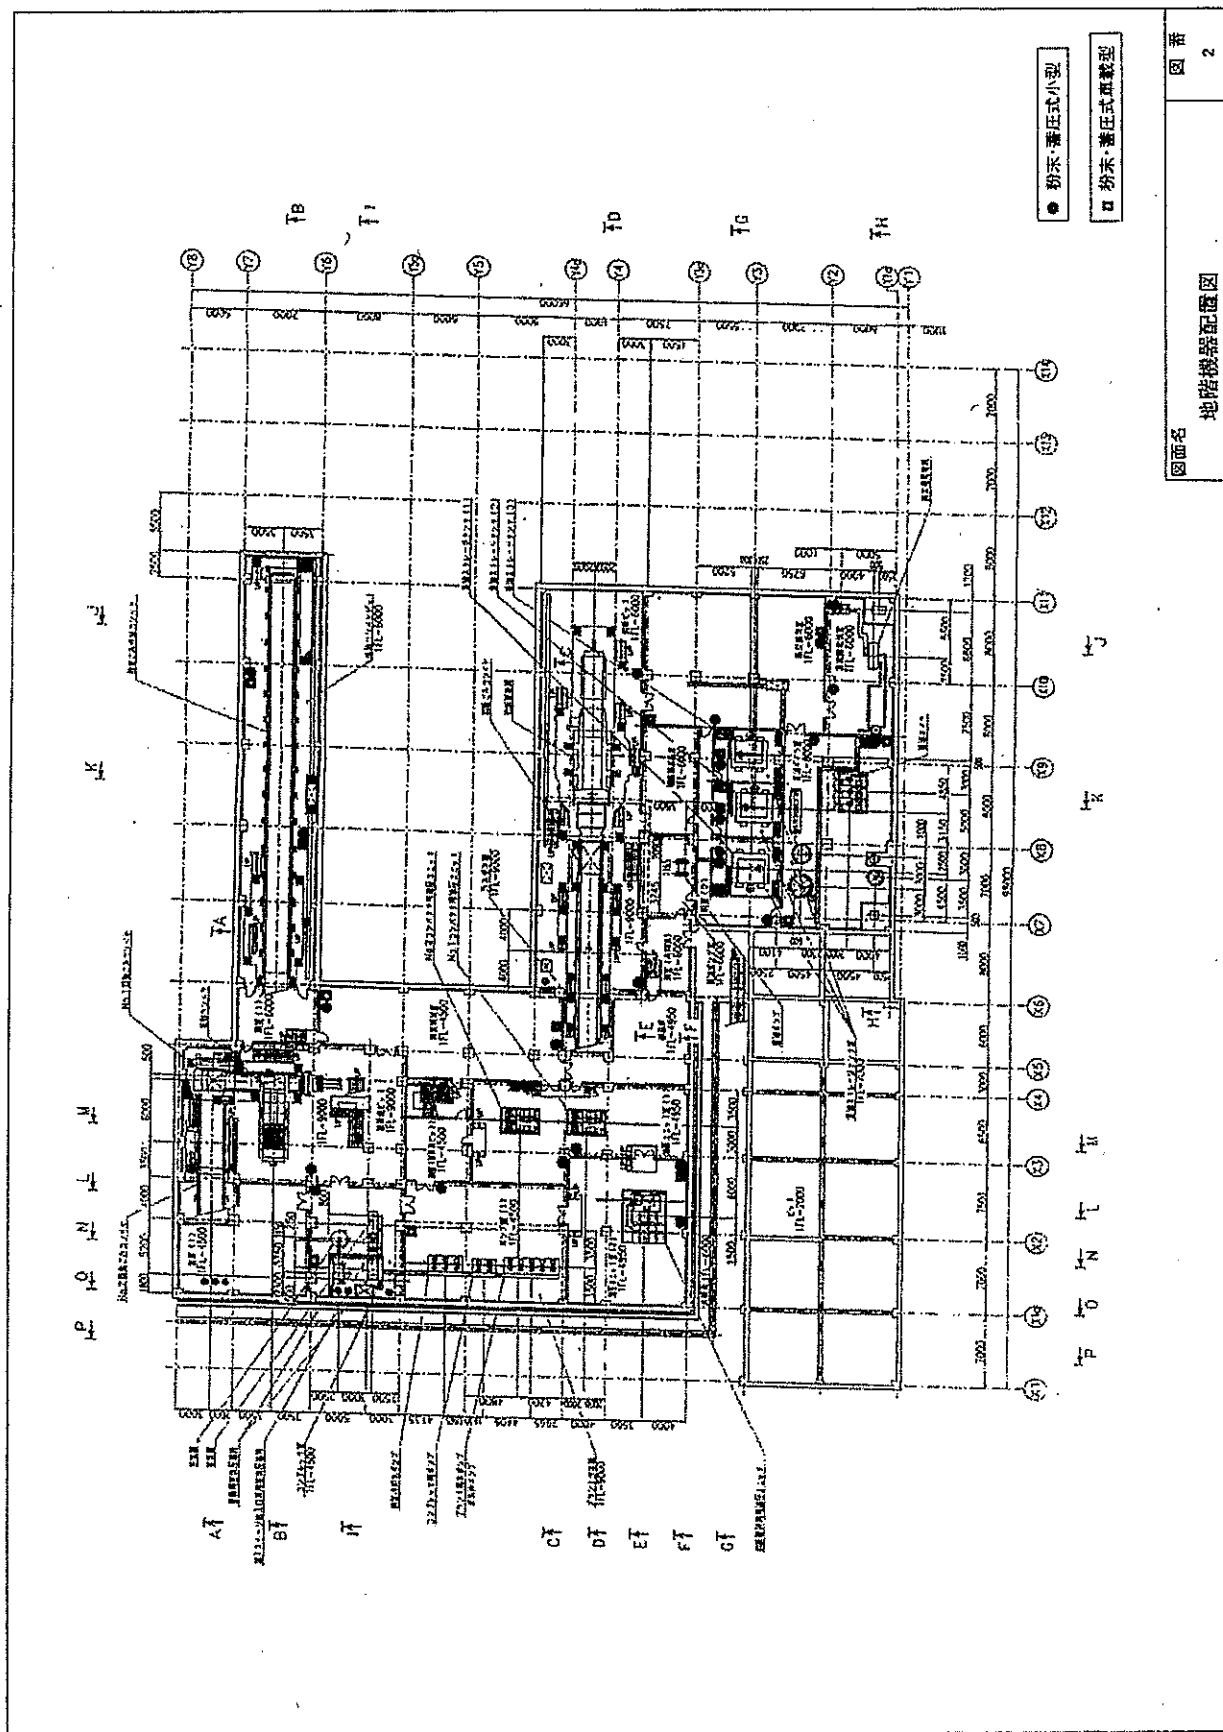

図面名 地階機器配置図

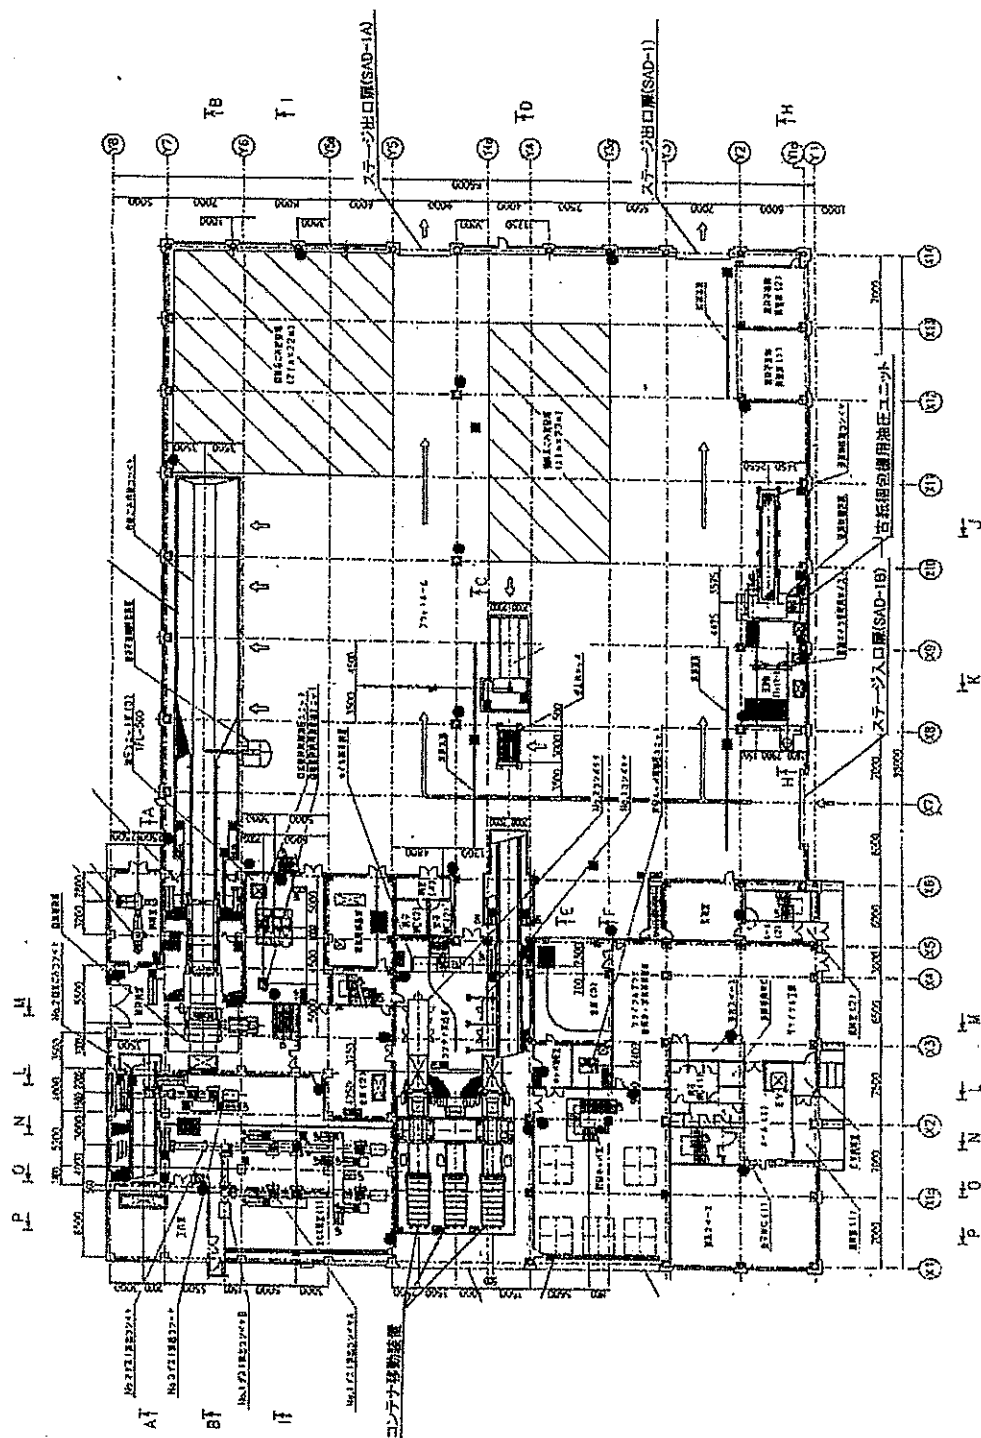




図面名

1階機器配置図


図番

3

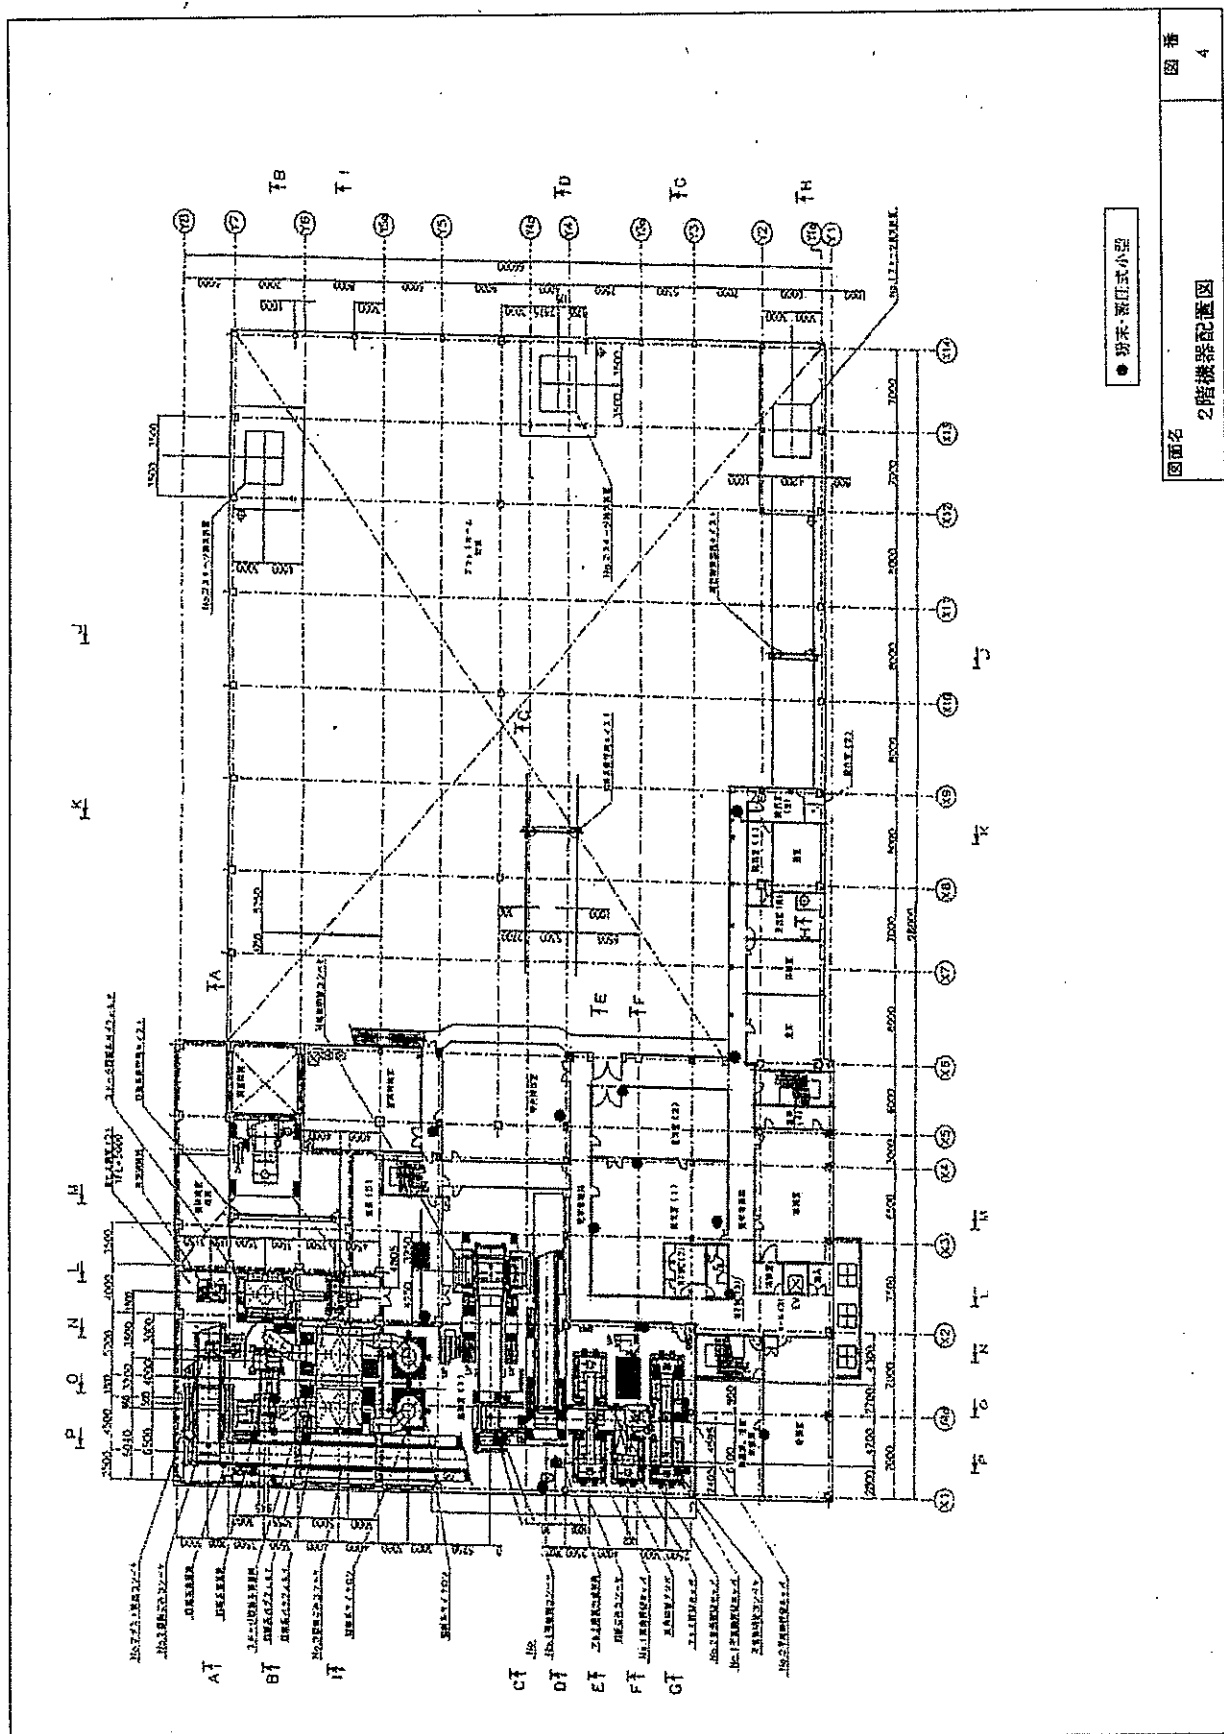

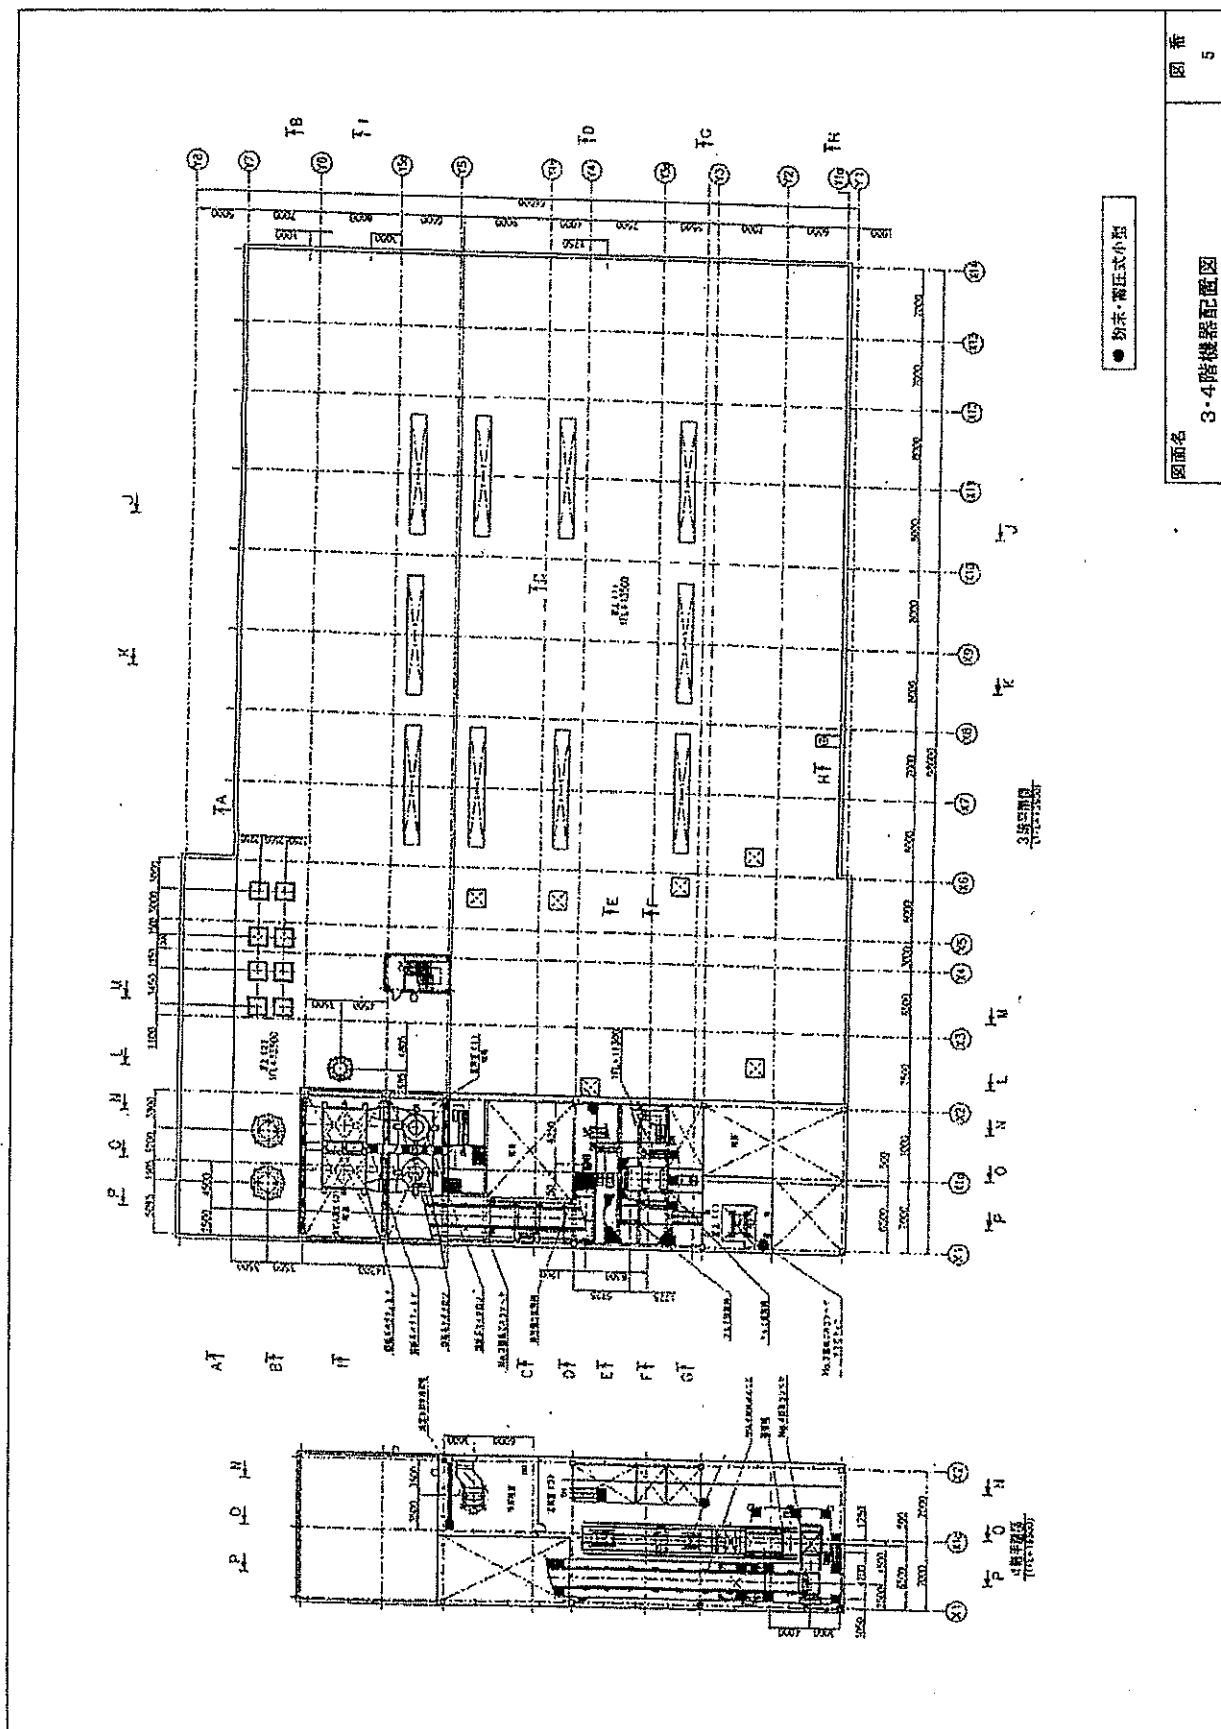


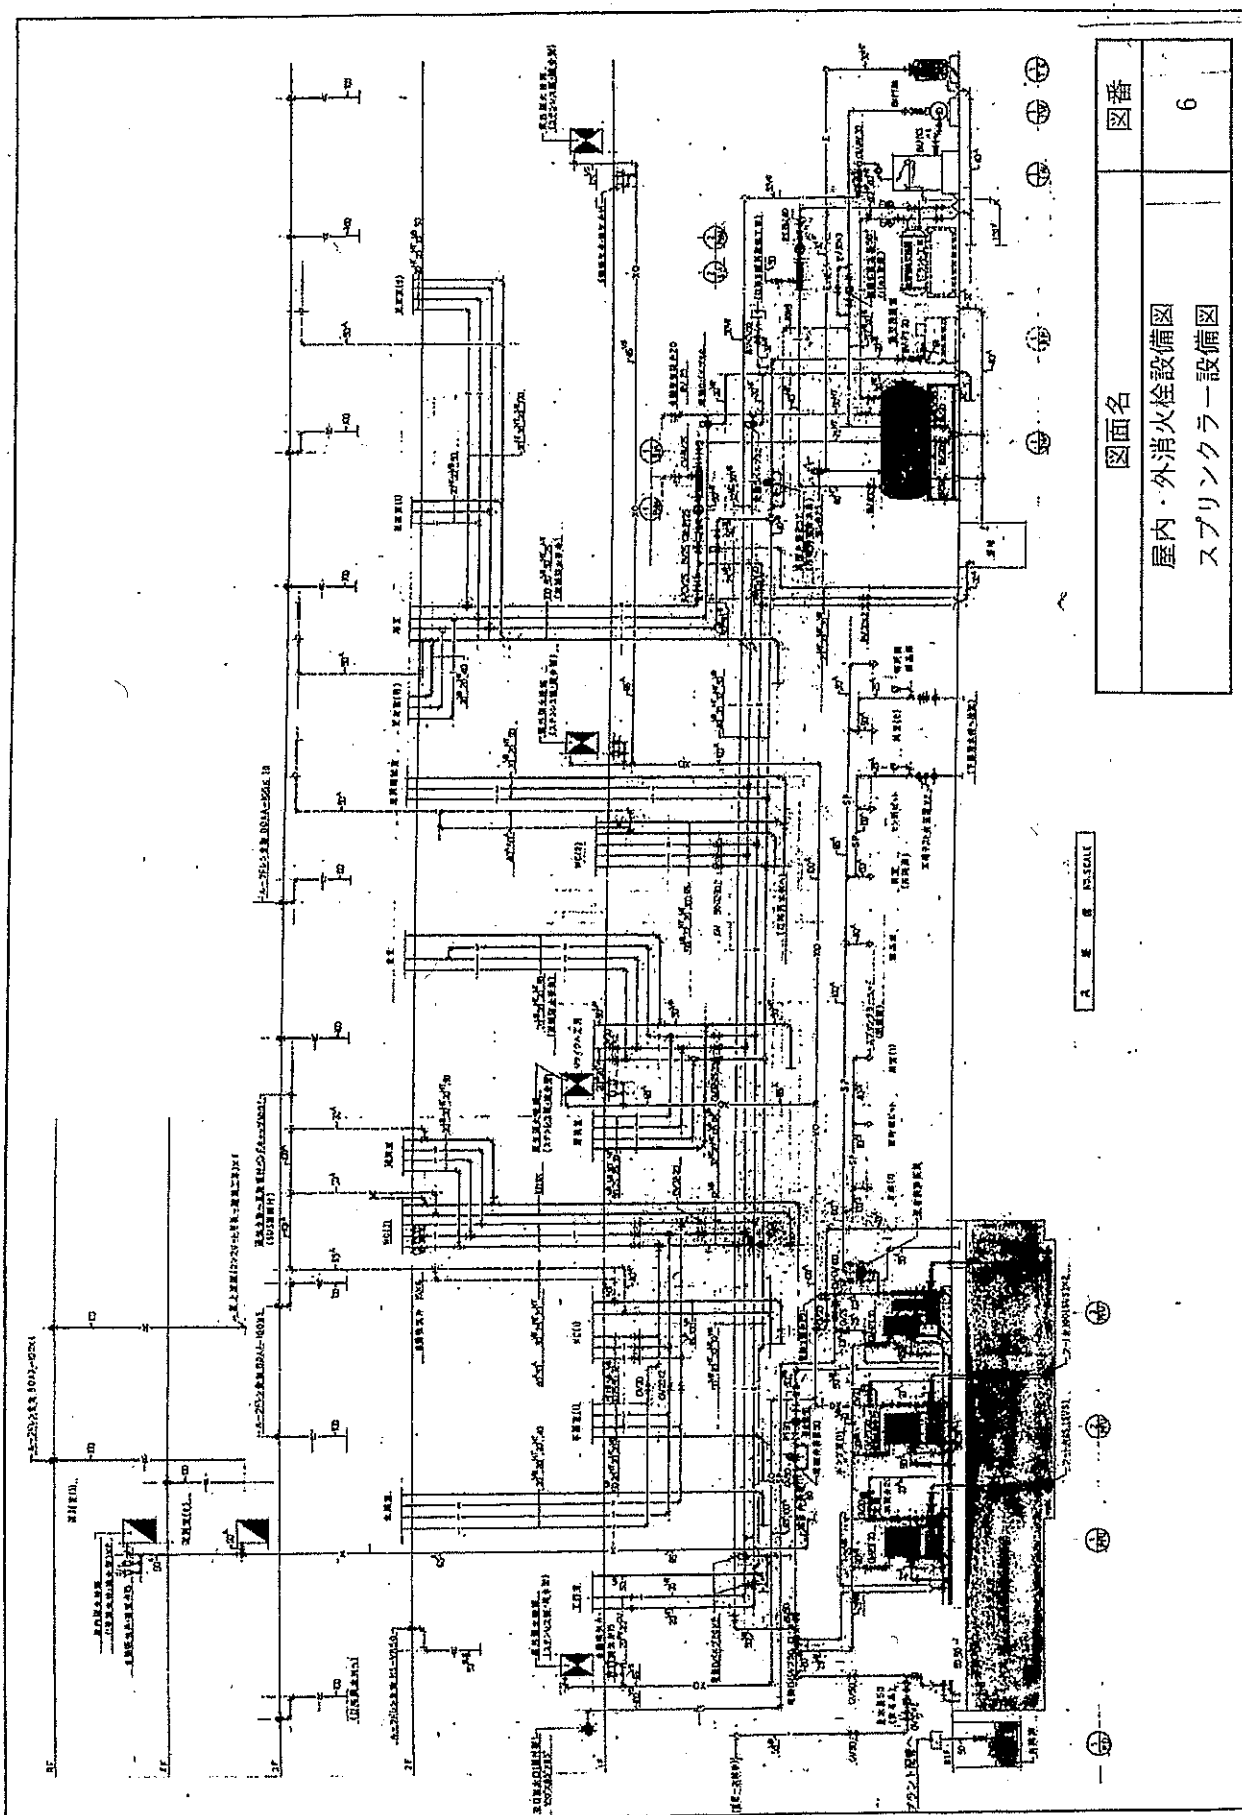



図面名 図番

屋内・外消火設備図	図番
スプリンクラー設備図	6



図面名	図番
屋内・外消火栓設備図	7
スプリンクラー設備図	

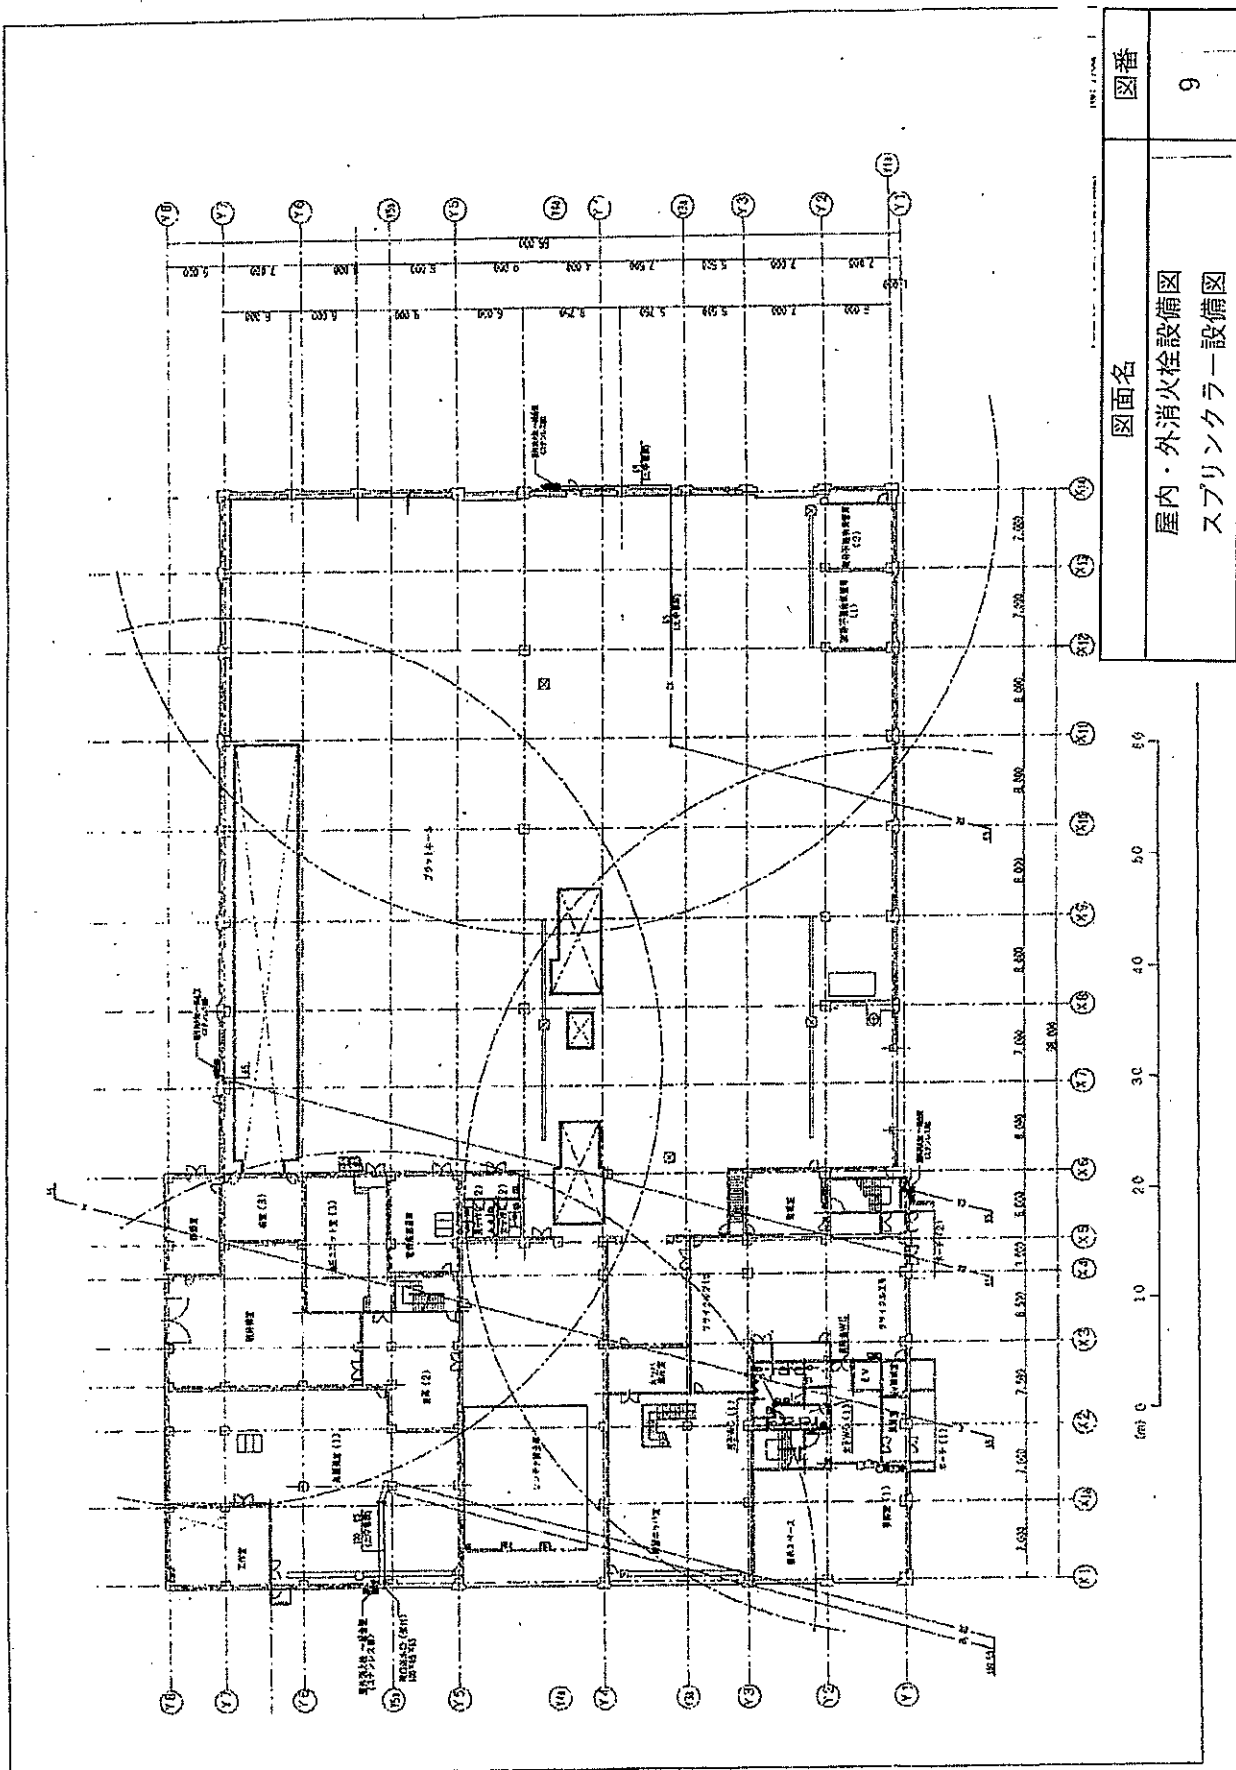

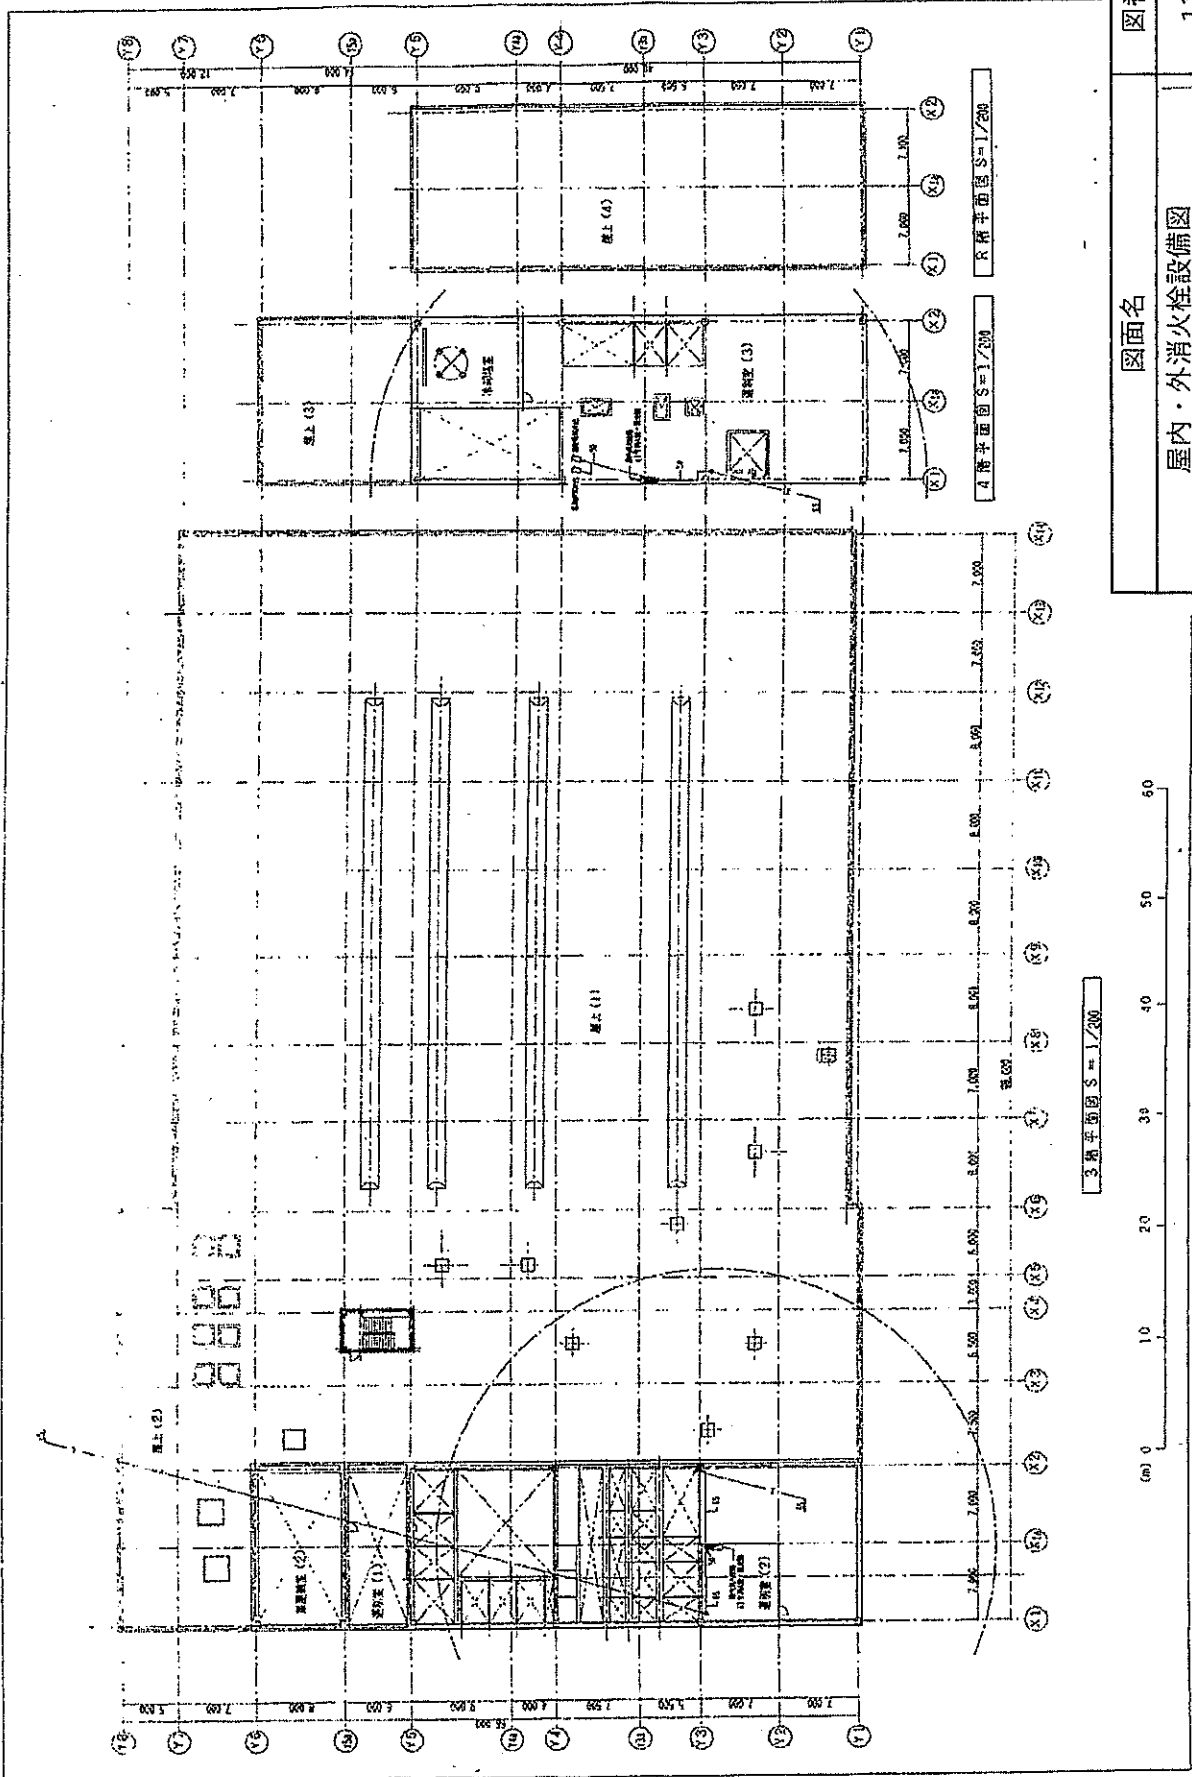

図面名	図番
屋内・外消火栓設備図 スプリンクラー設備図	11



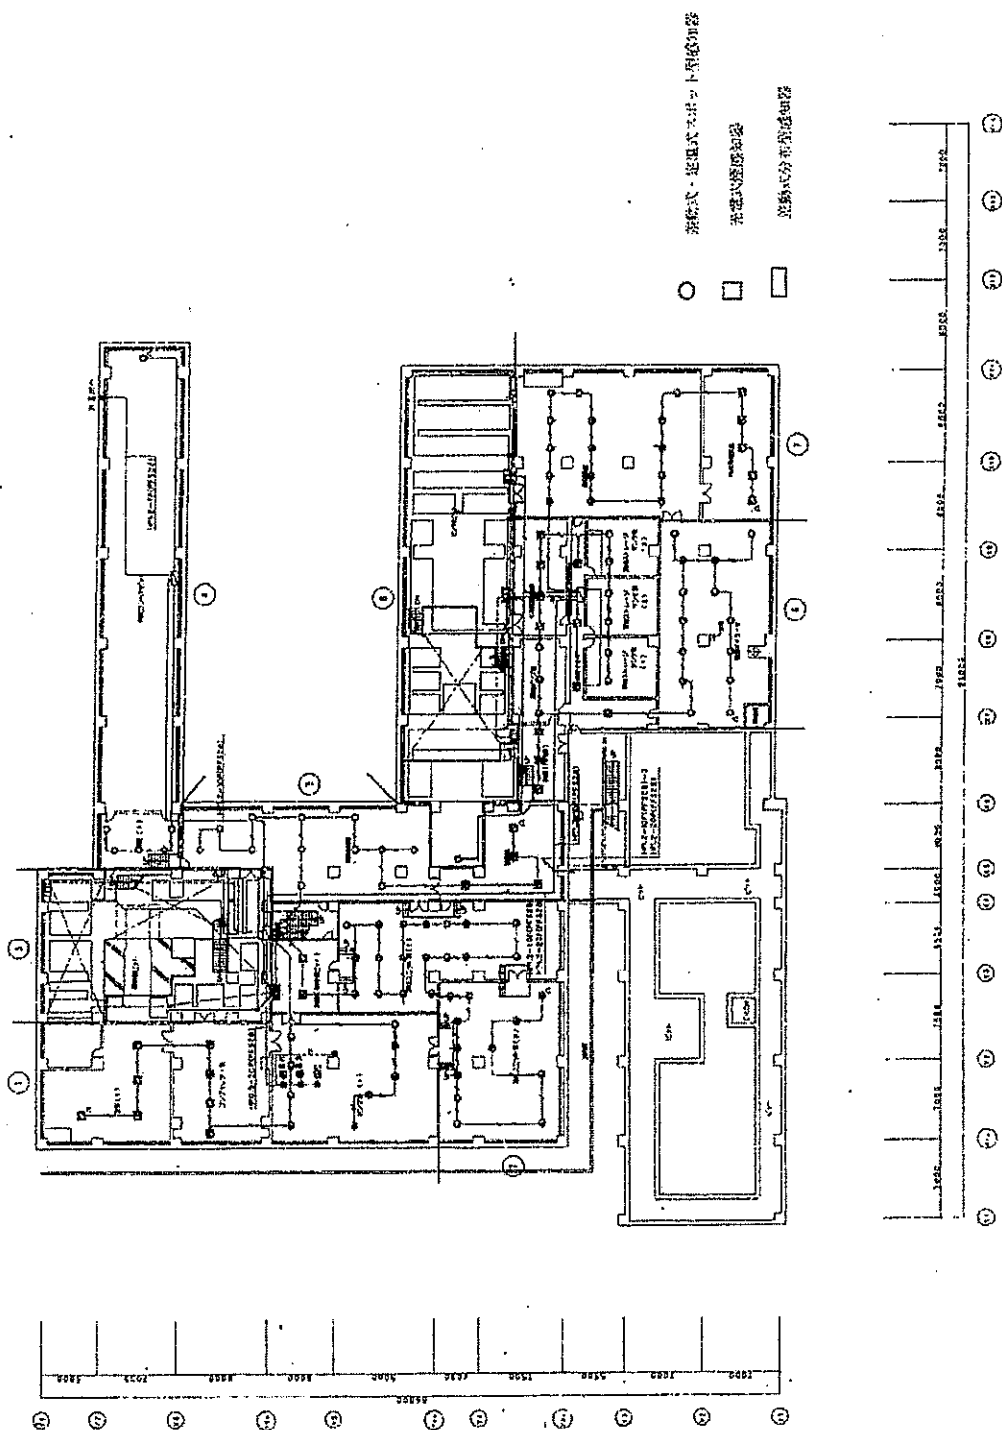



図面名	図番
自動火災報知設備図	12

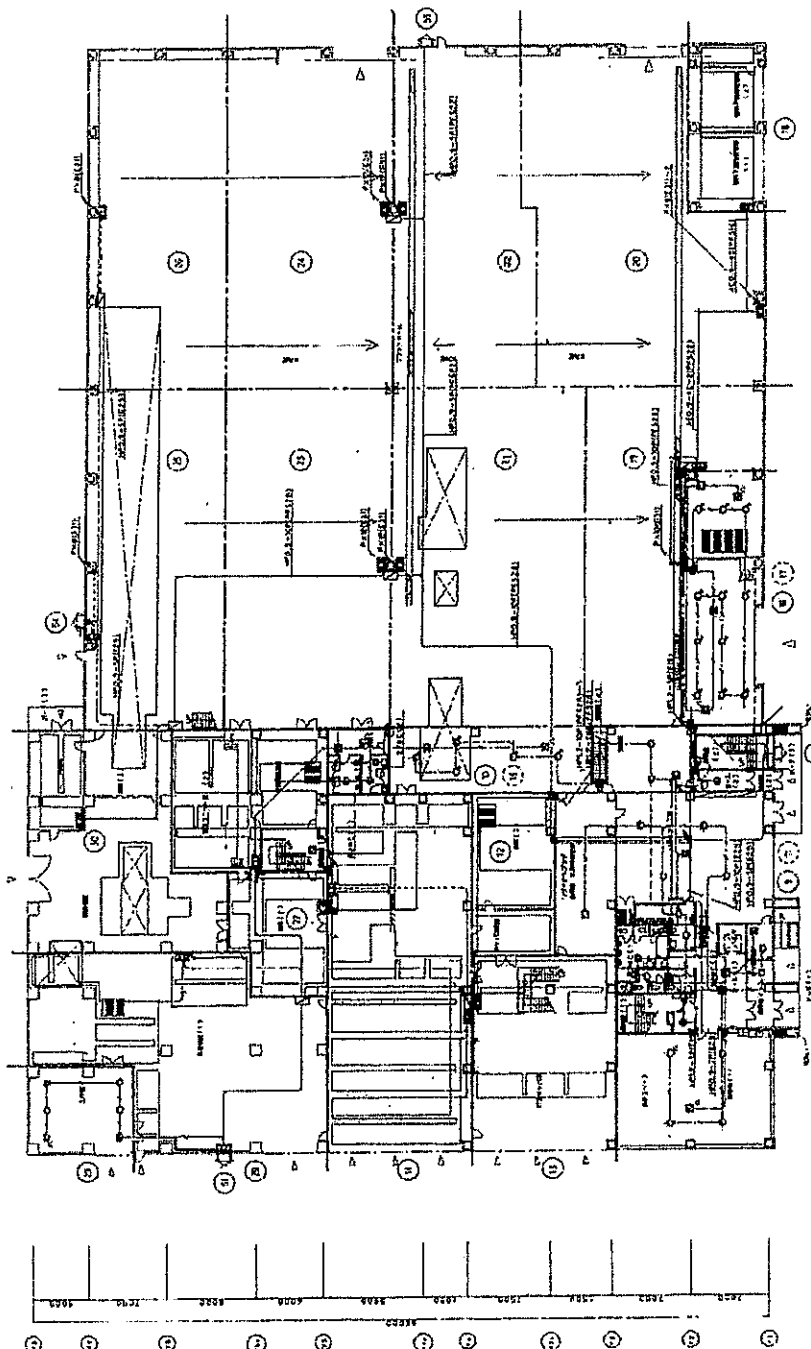




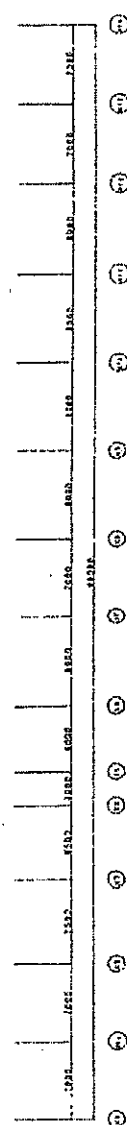



図面名	図番
自動火災報知設備図	13

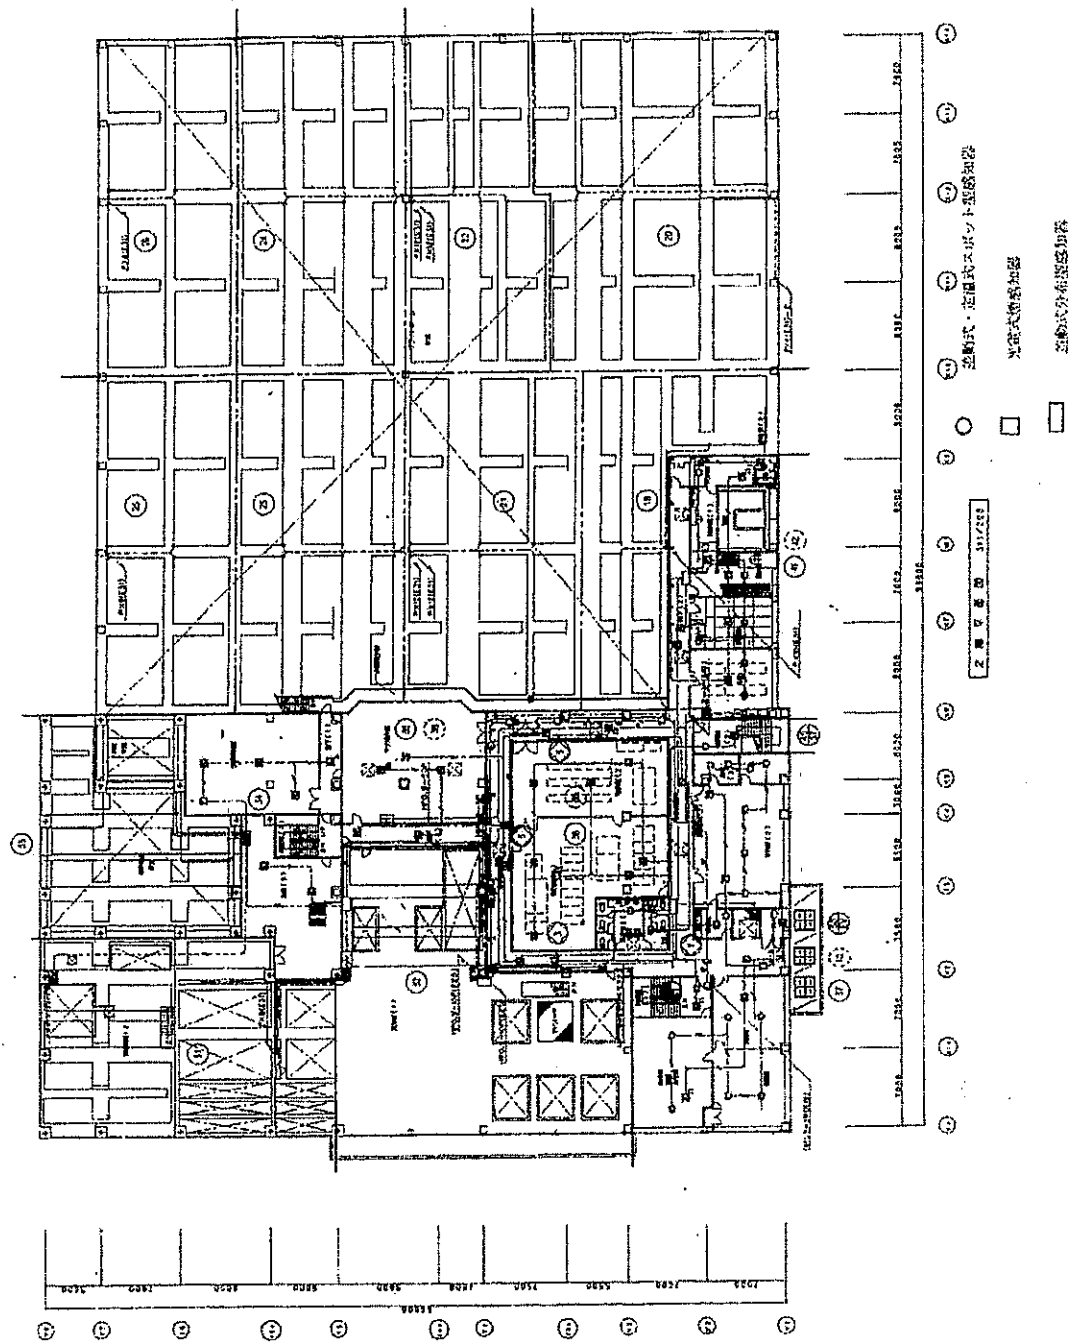

図面名	図番
自動火災報知設備図	14

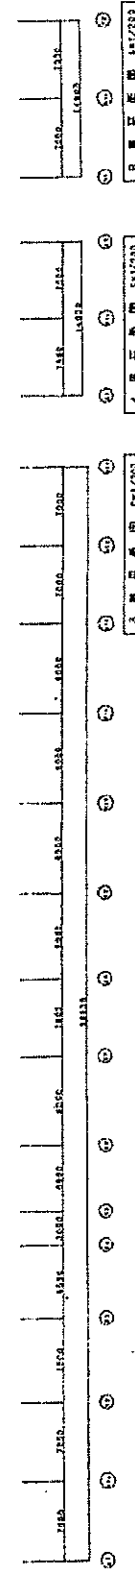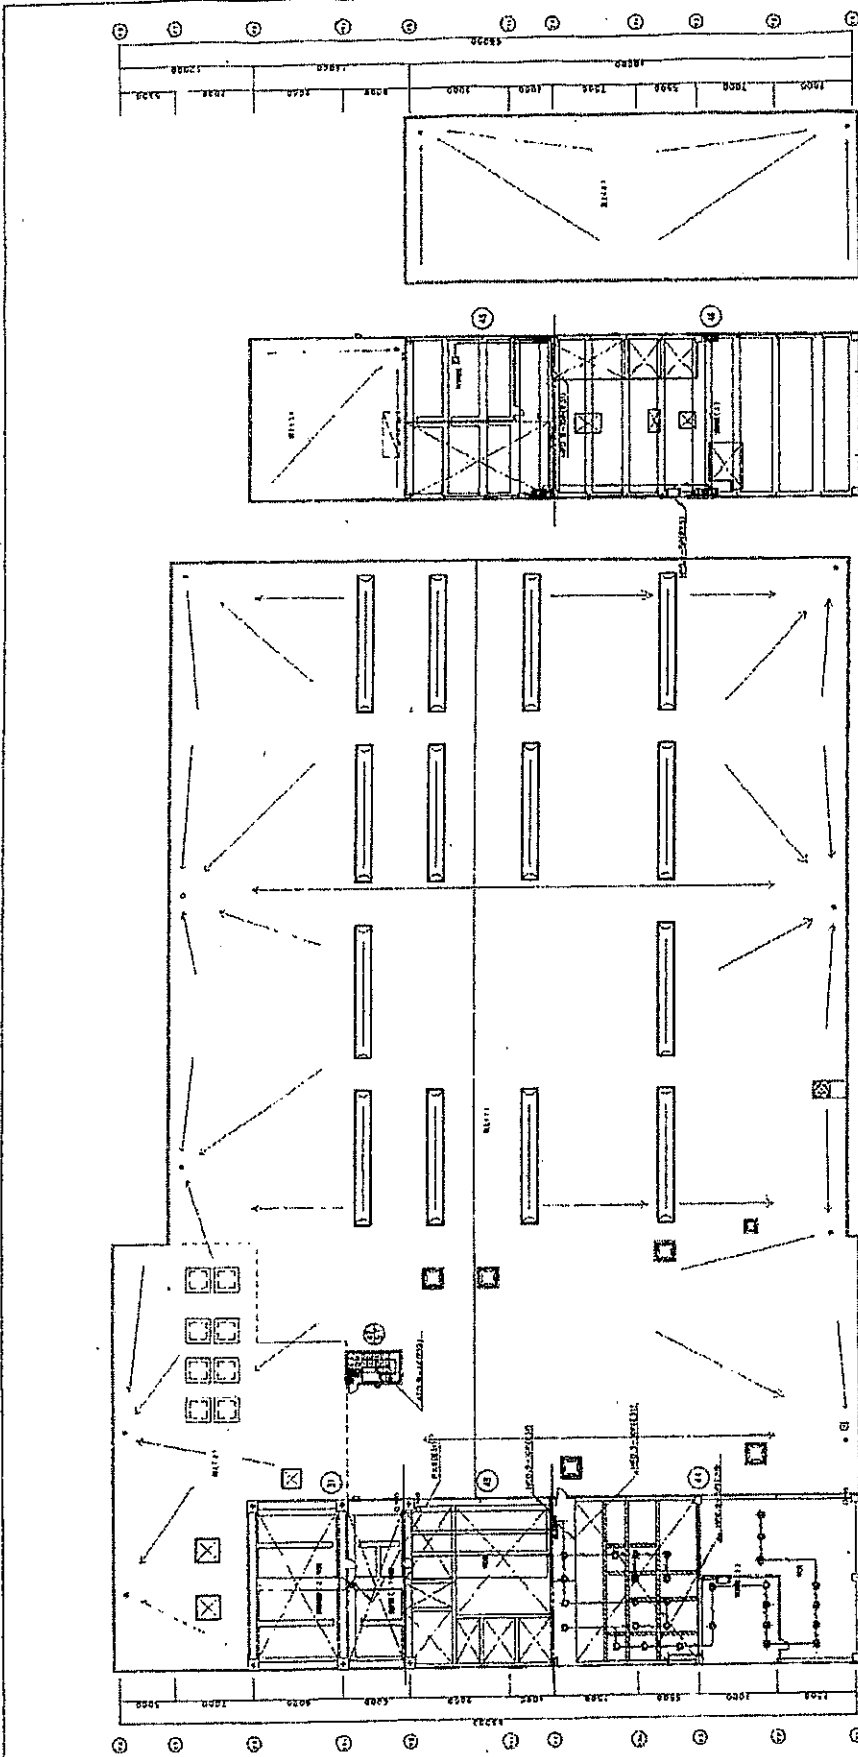







図面名	図番
自動火災報知設備図	15


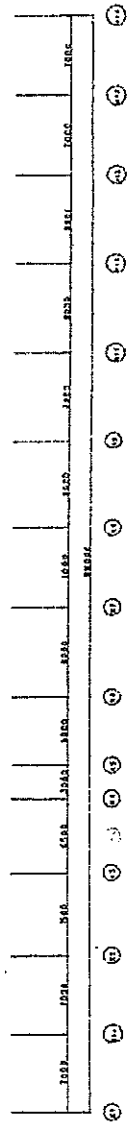


図番	図面名
18	非常用放送設備図

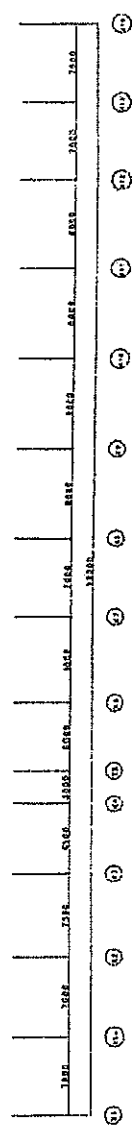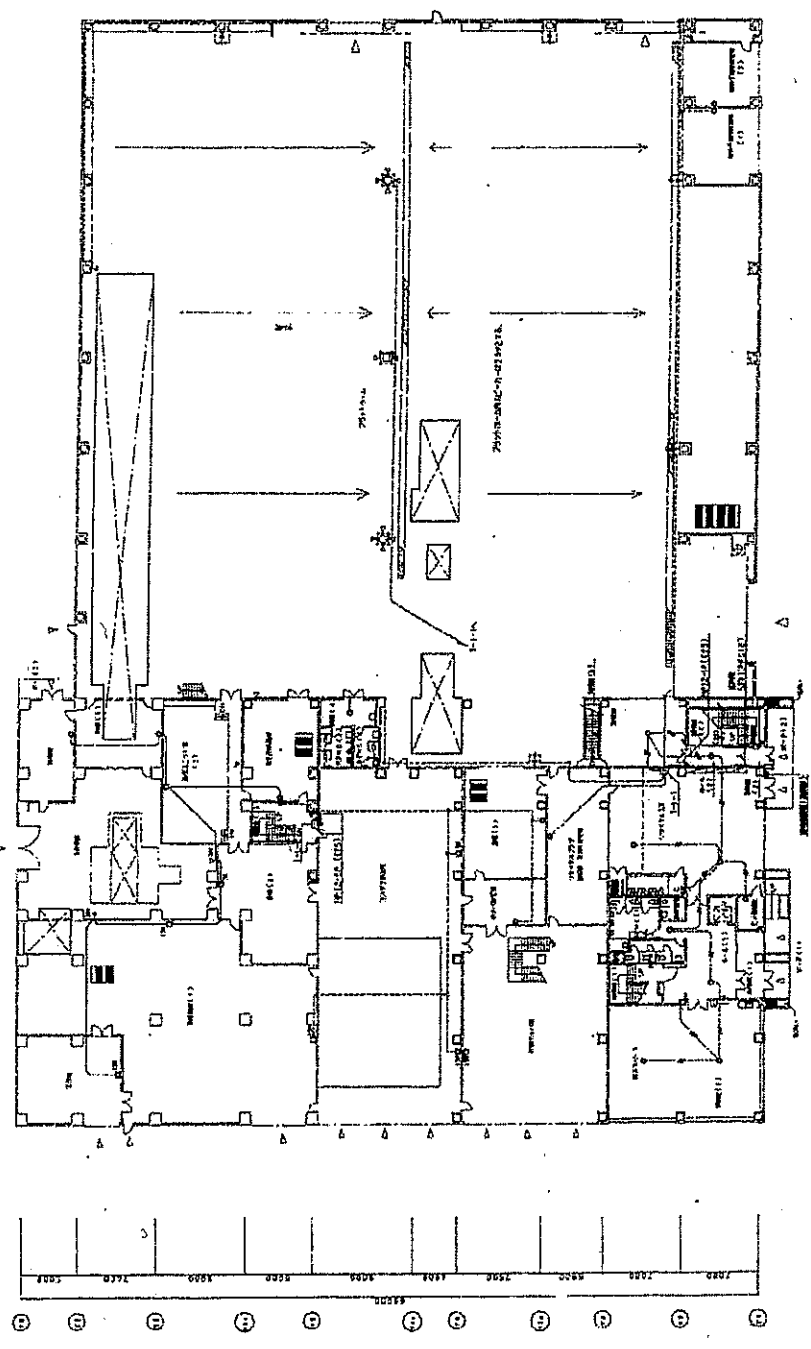



1:1000

図面名	図番
非常用放送設備図	19

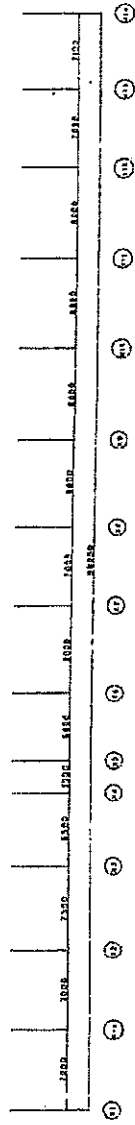
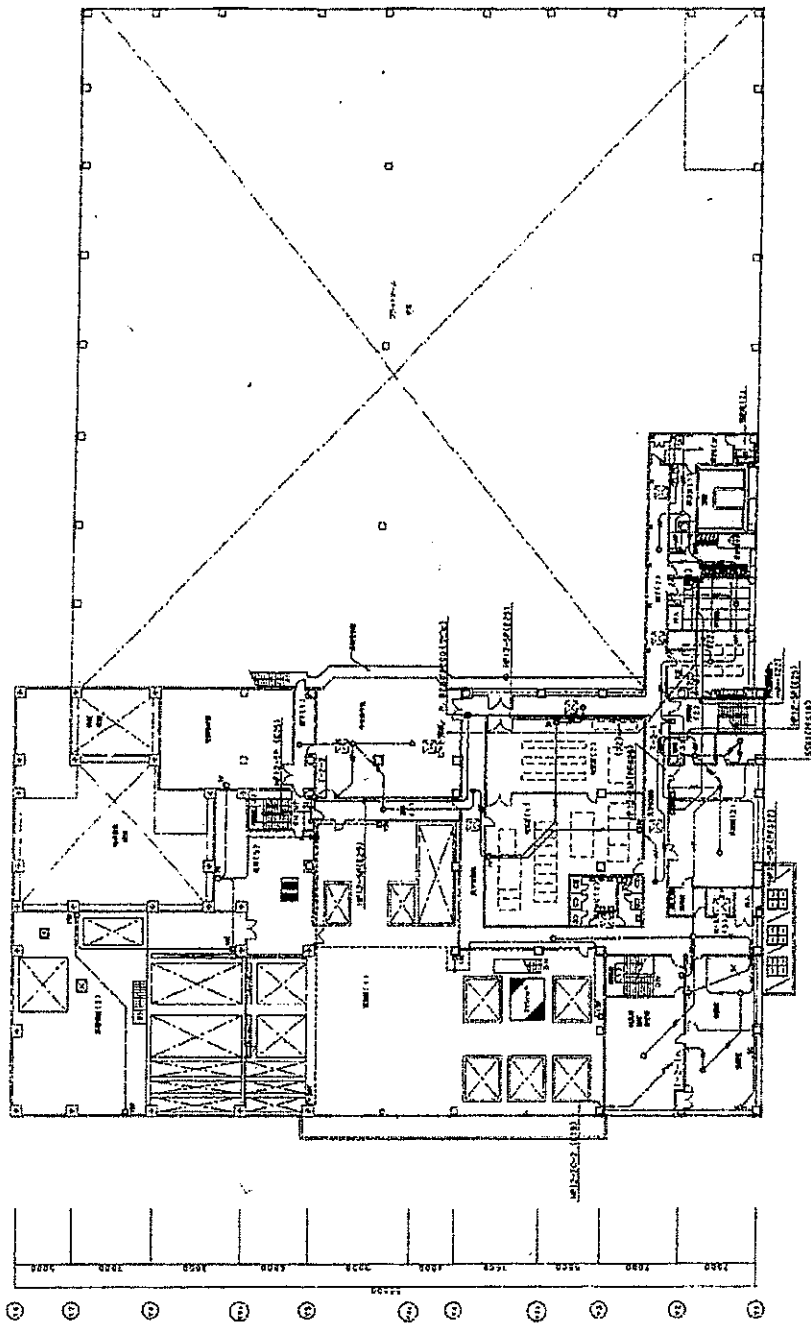


図番	図面名
20	非常用放送設備図


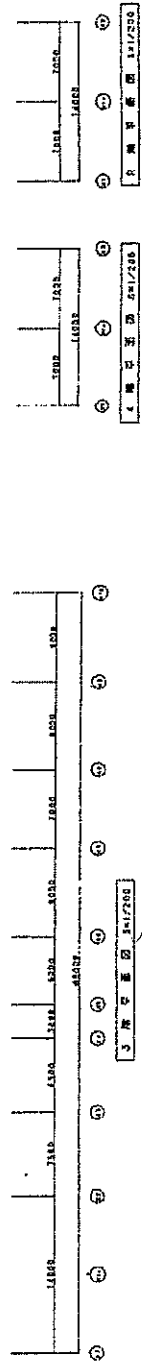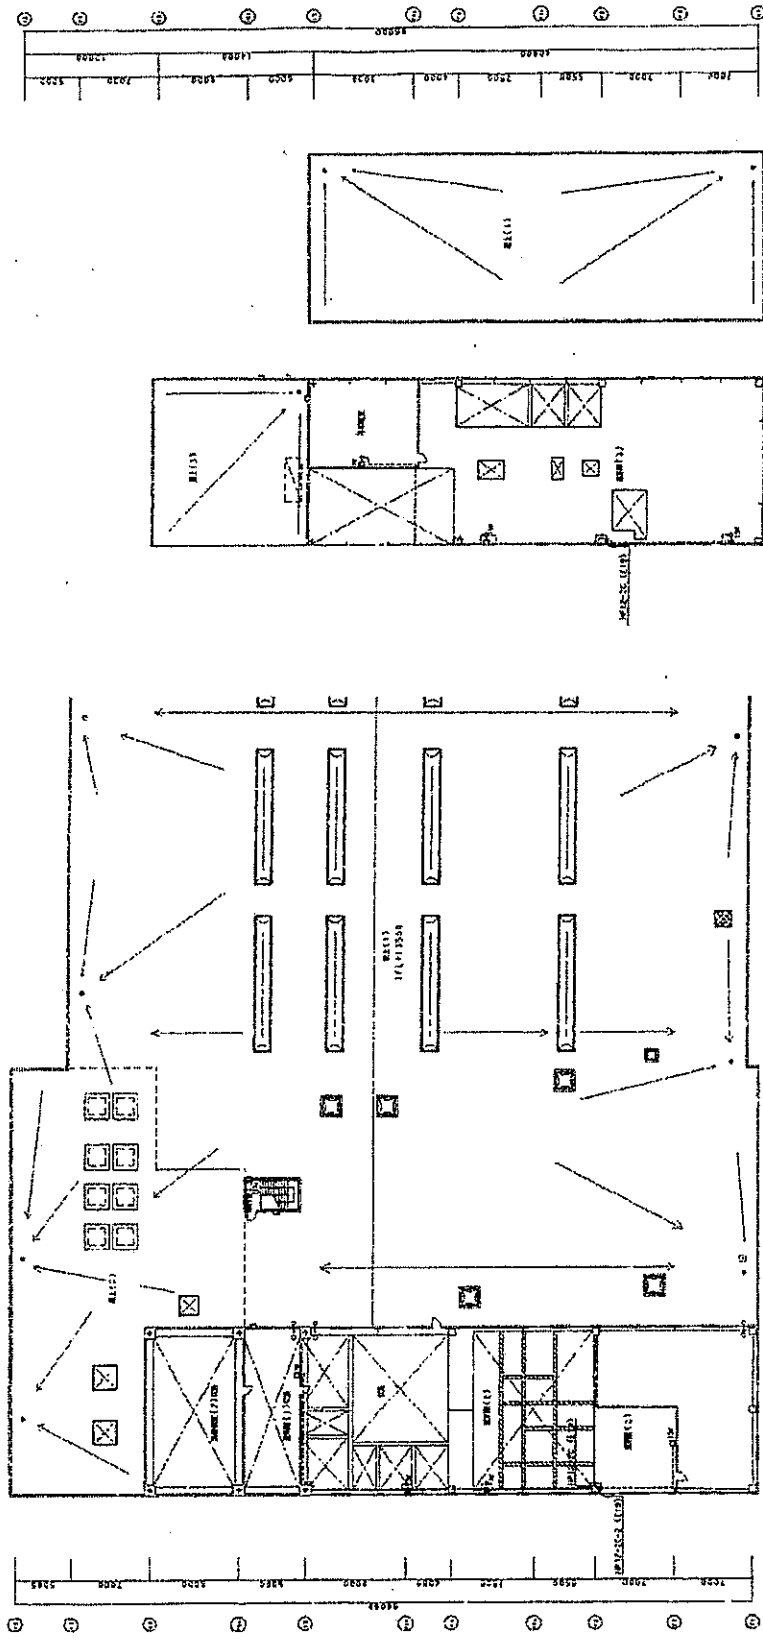


图名	图番
非常用放送設備図	21

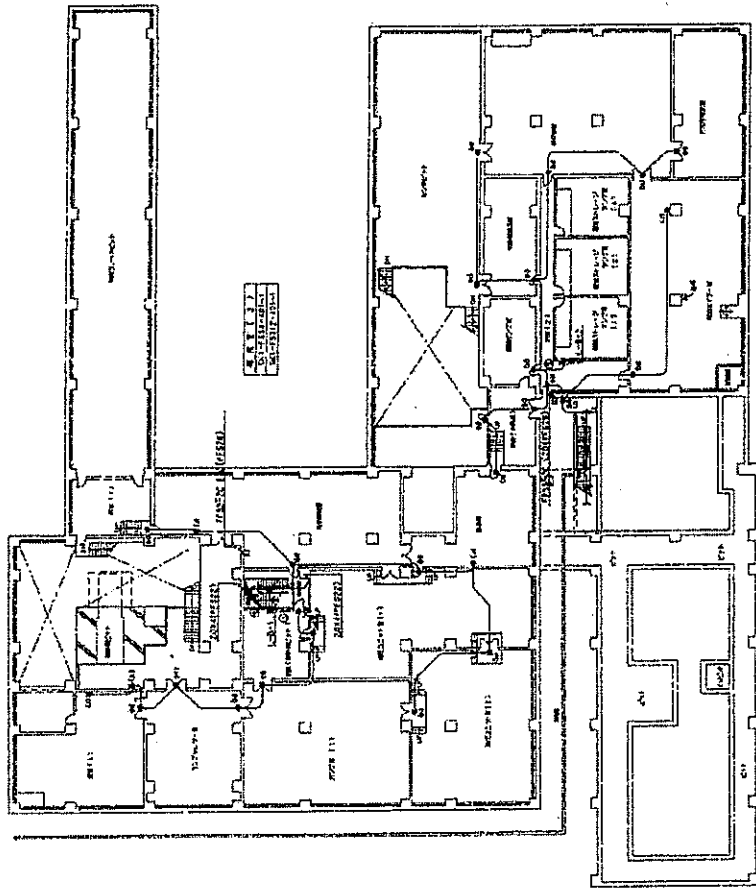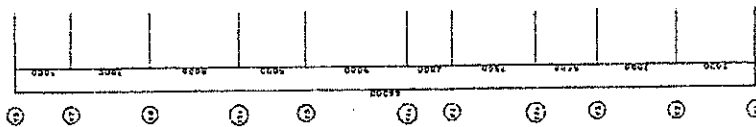




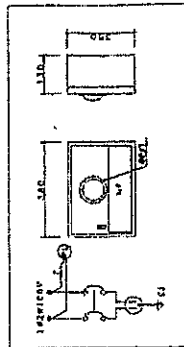





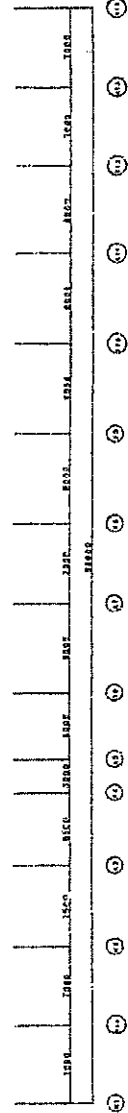


図面名

図番	22
----	----

誘導灯設備図

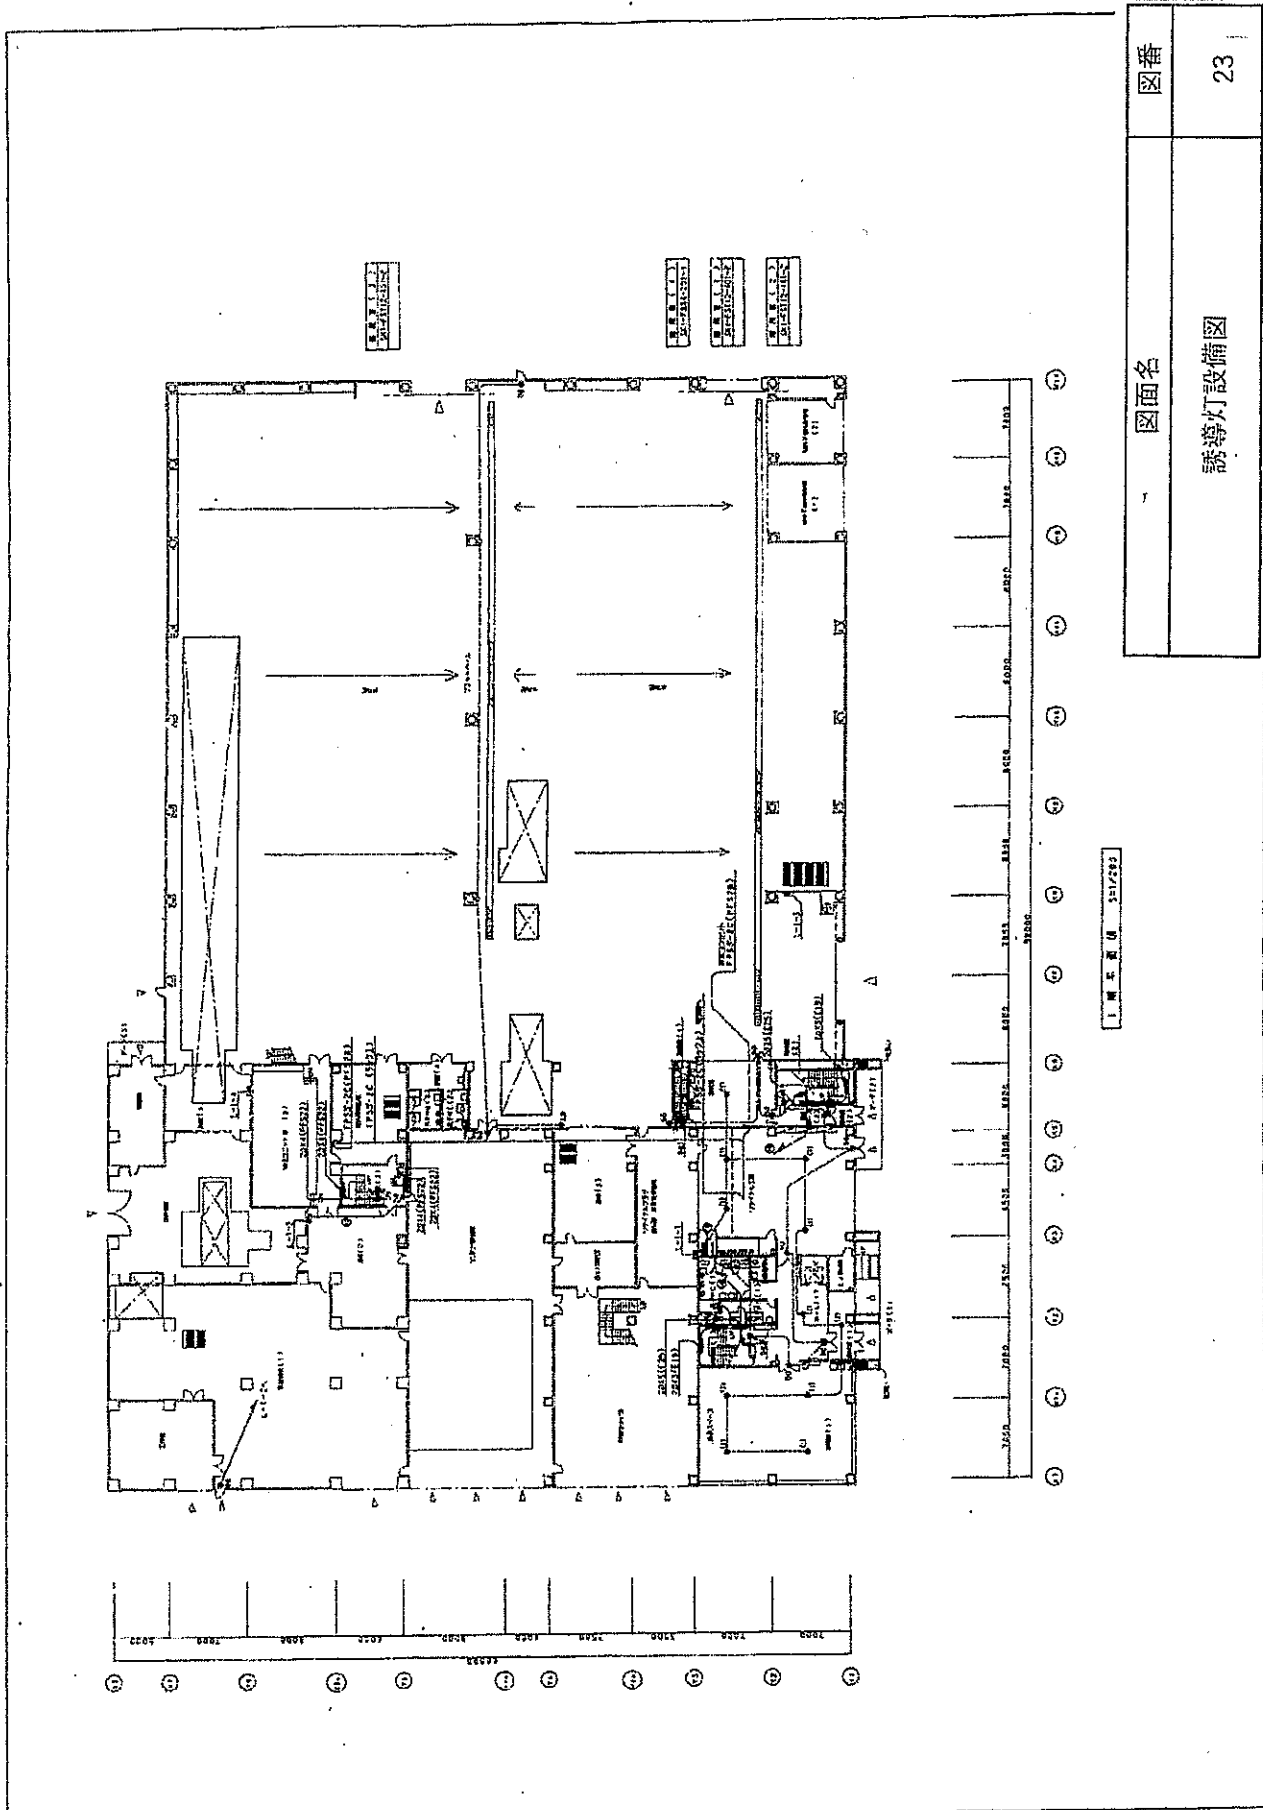


図面名	図番
誘導灯設備図	23

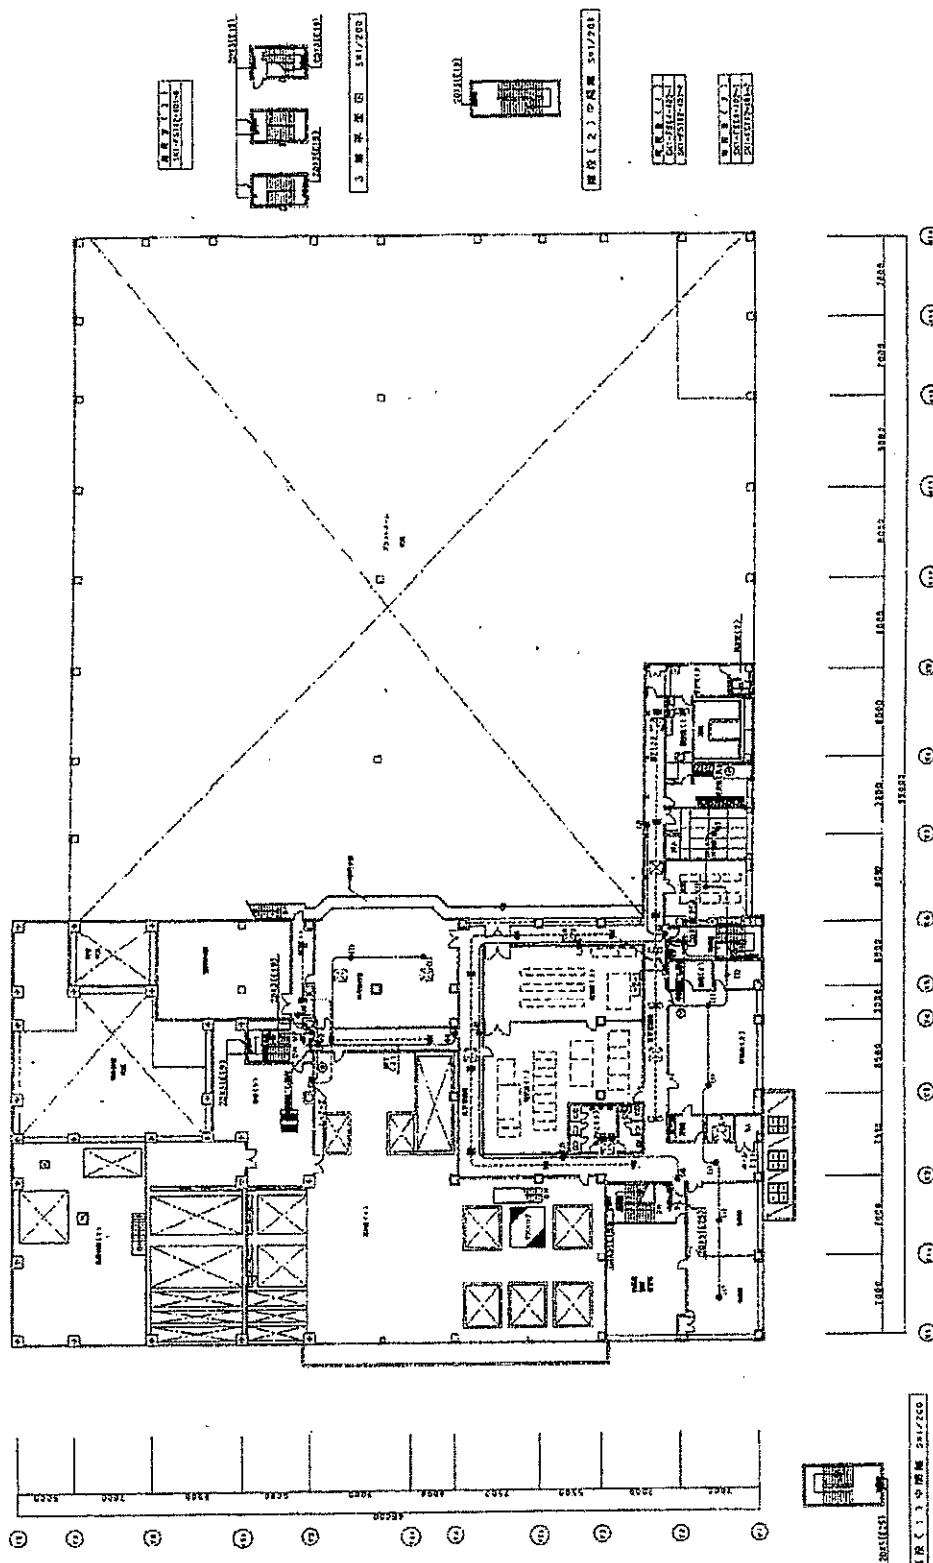


図番	24
図面名	誘導灯設備図



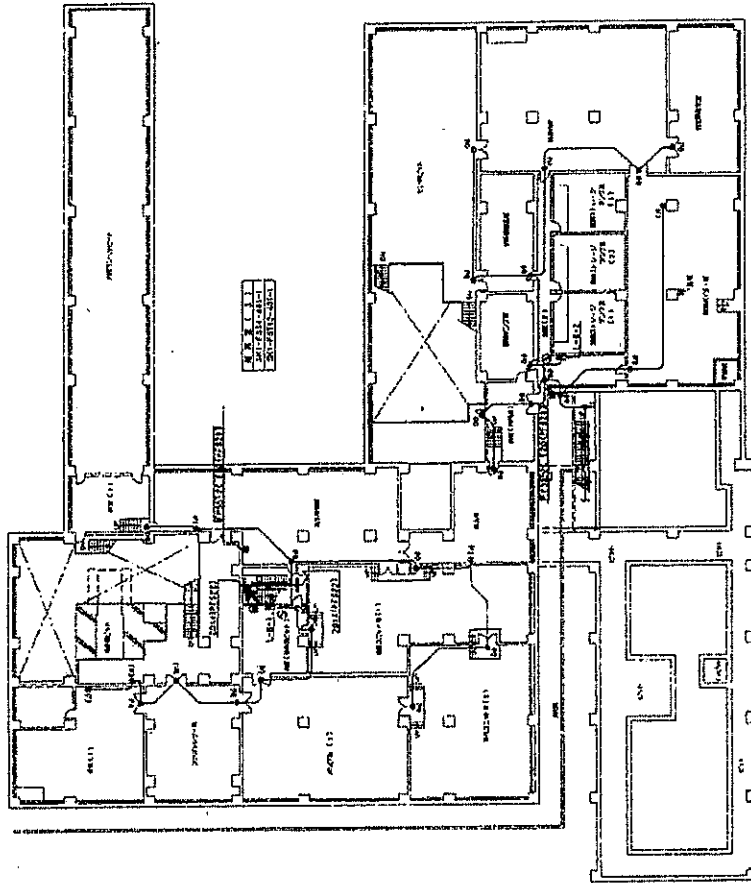



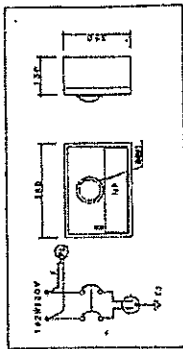

非常用コンセント用（消防用）図面




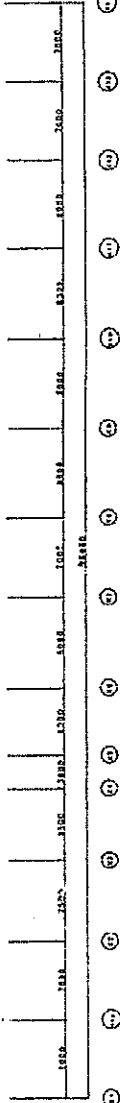


非常用コンセント用（消防用）図面

図面名	図番
非常用コンセント設備図	25

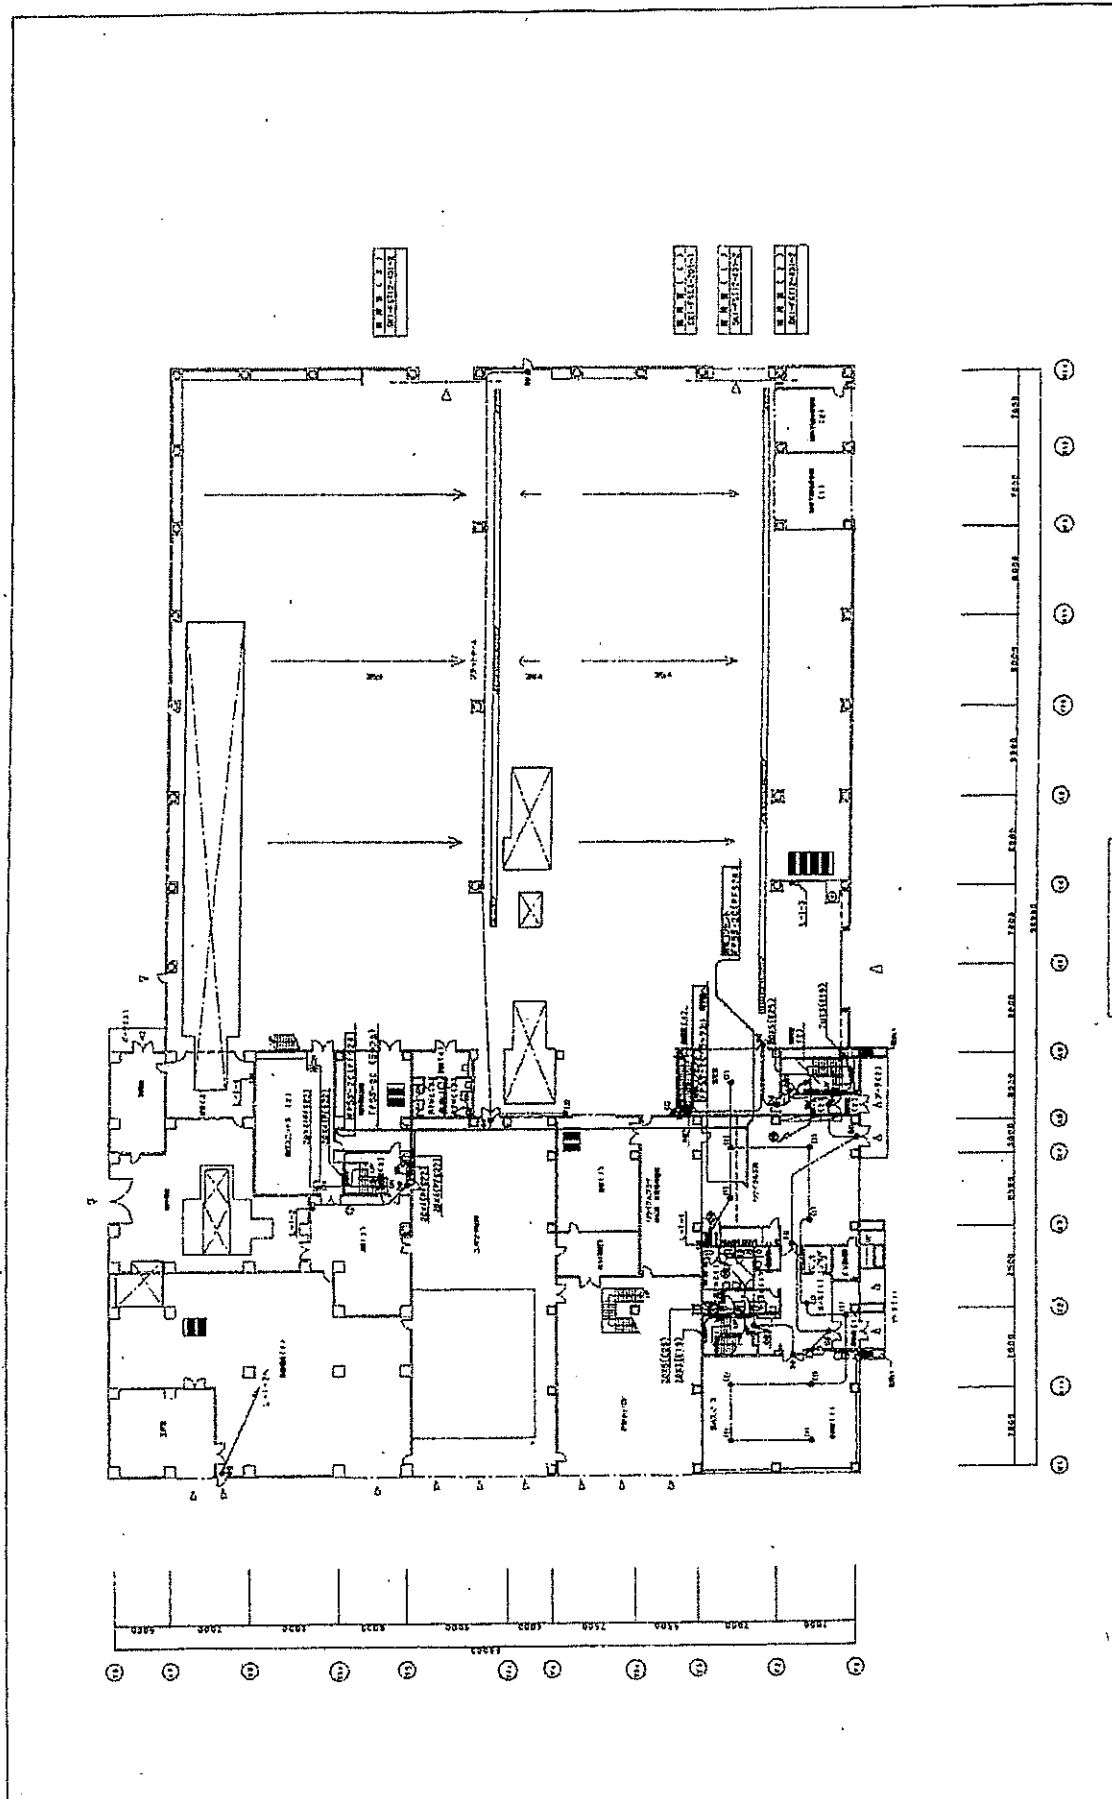

図面名	図番
非常用コンセント設備図	26

1 階平面図 5/1/200

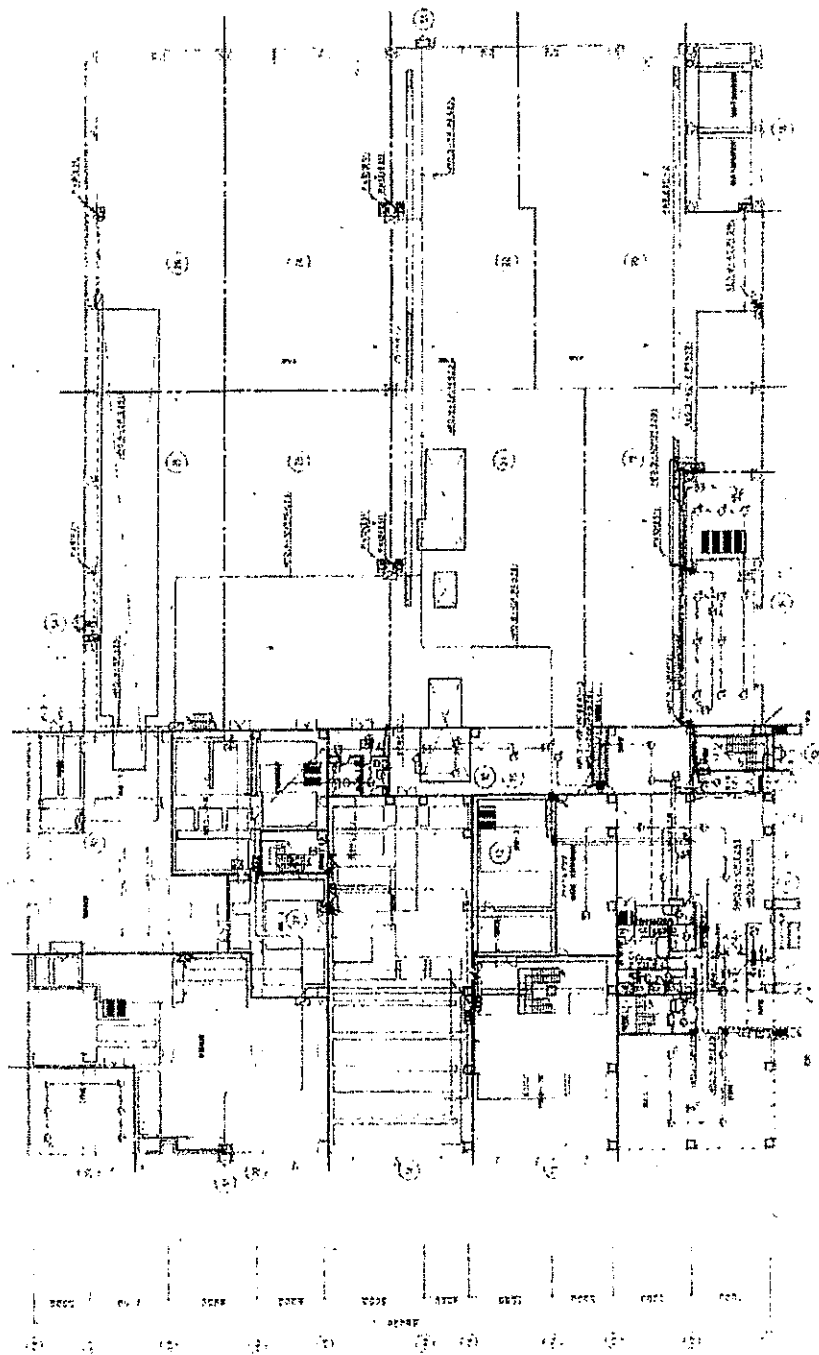

図面名	図番
排煙設備図	27

