




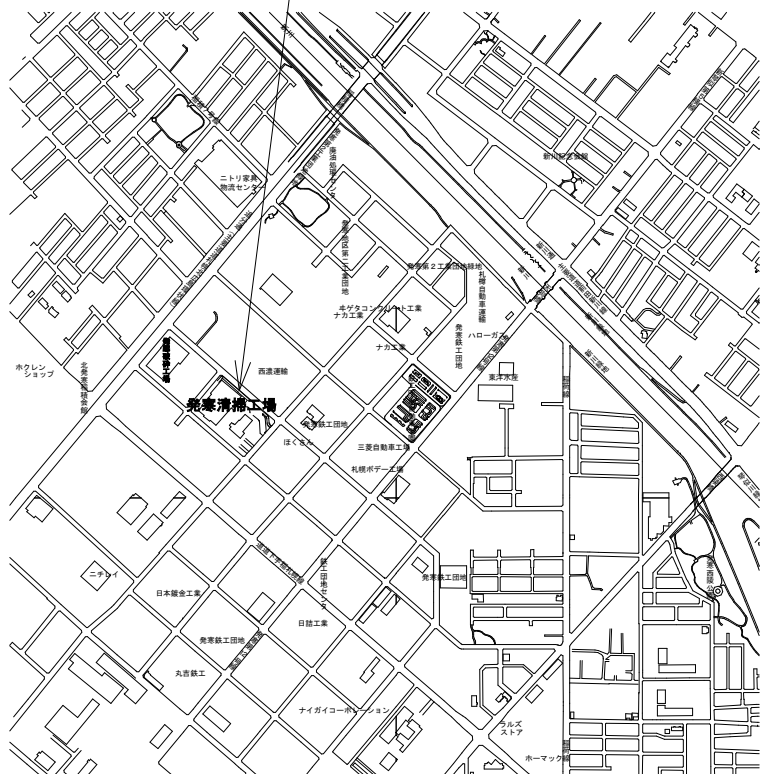

札幌市西区発寒15条14丁目1-1


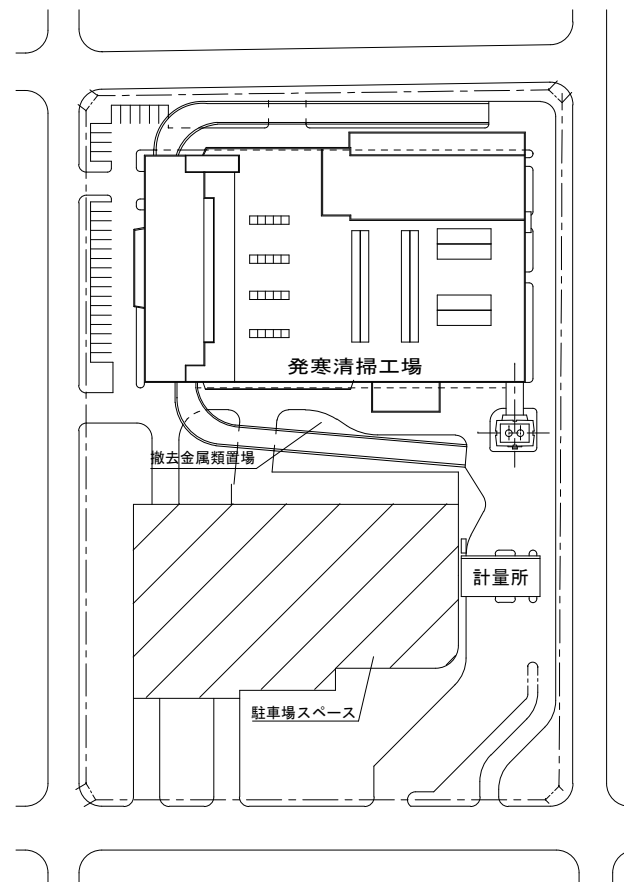


位置図 S=1:20,000

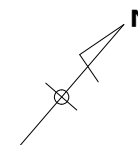


位置図 S=1:2,000


複写禁止

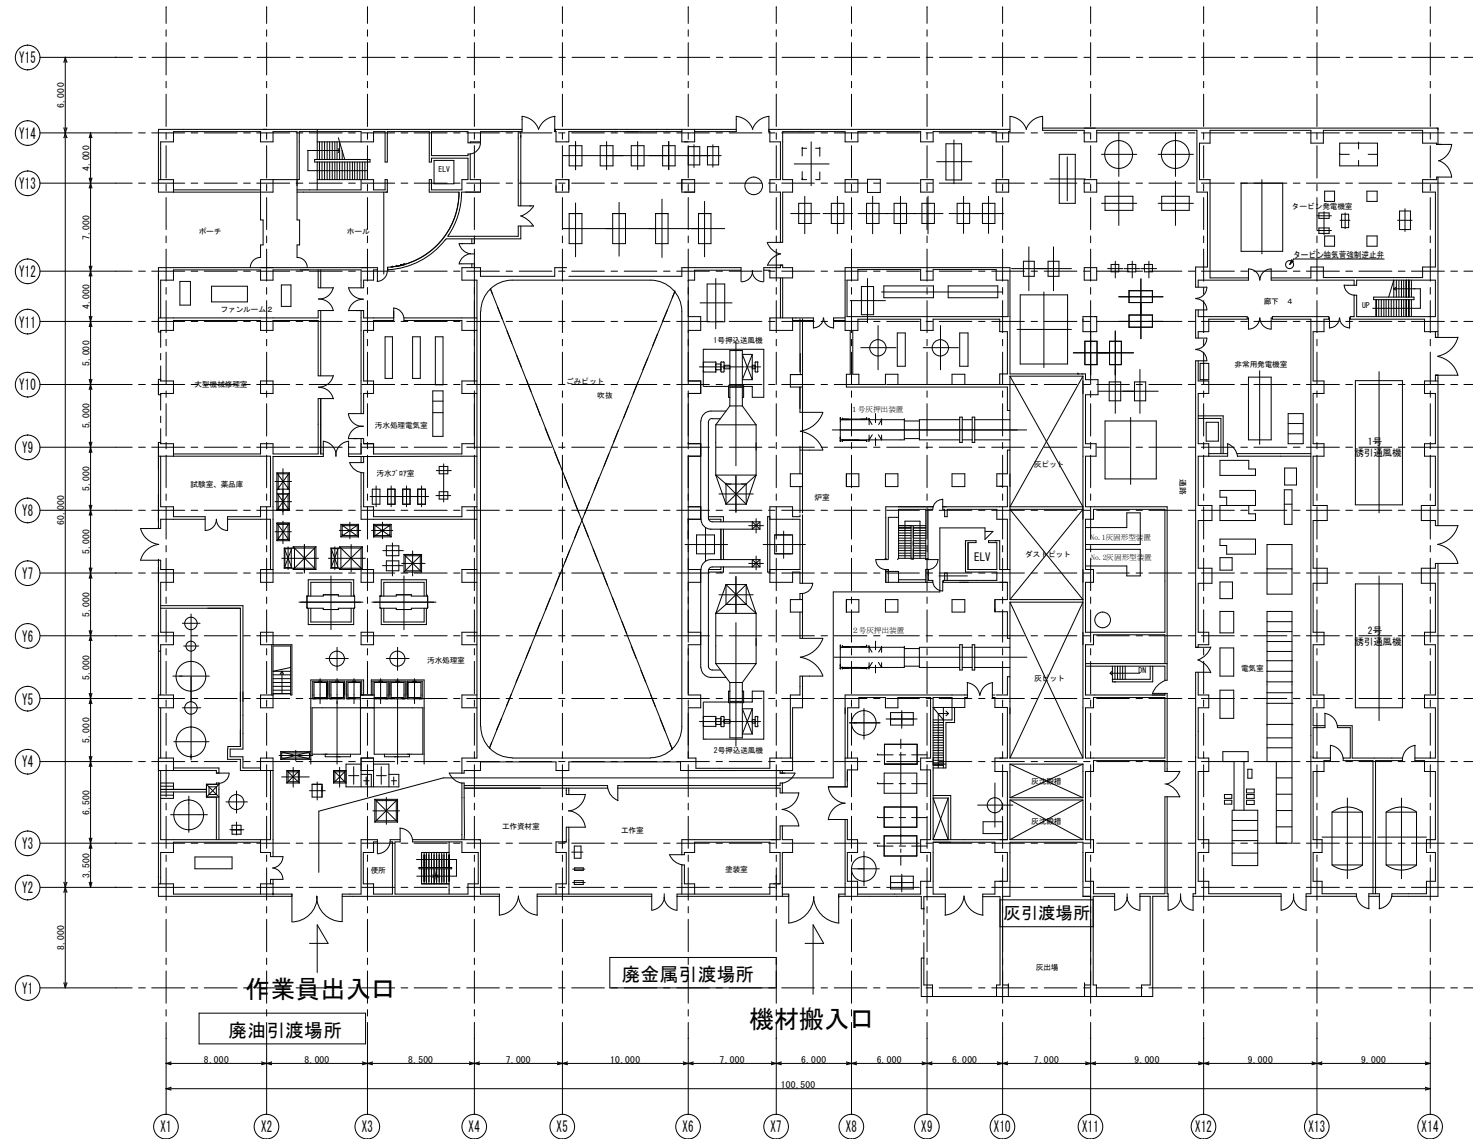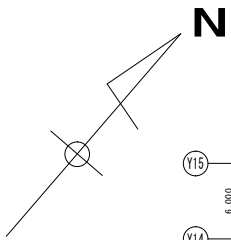



複写禁止

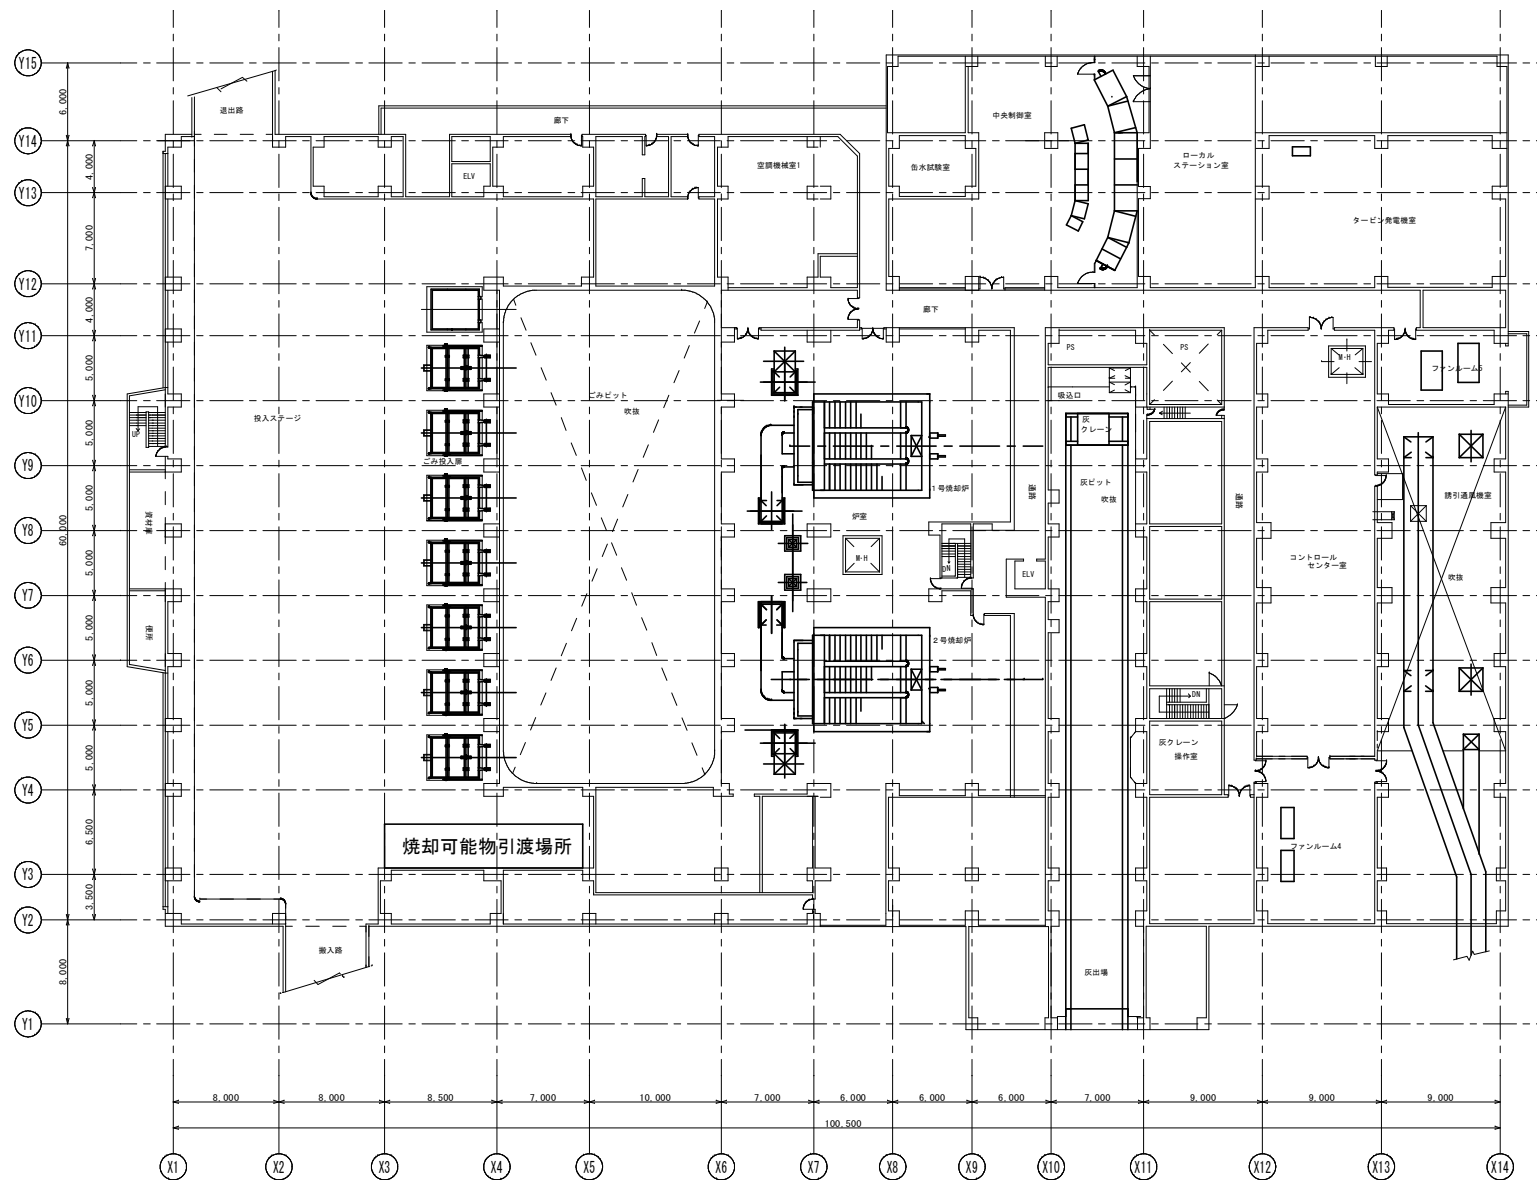



業務名	発寒清掃工場焼却設備定期整備業務
図面名	2階機器配置図

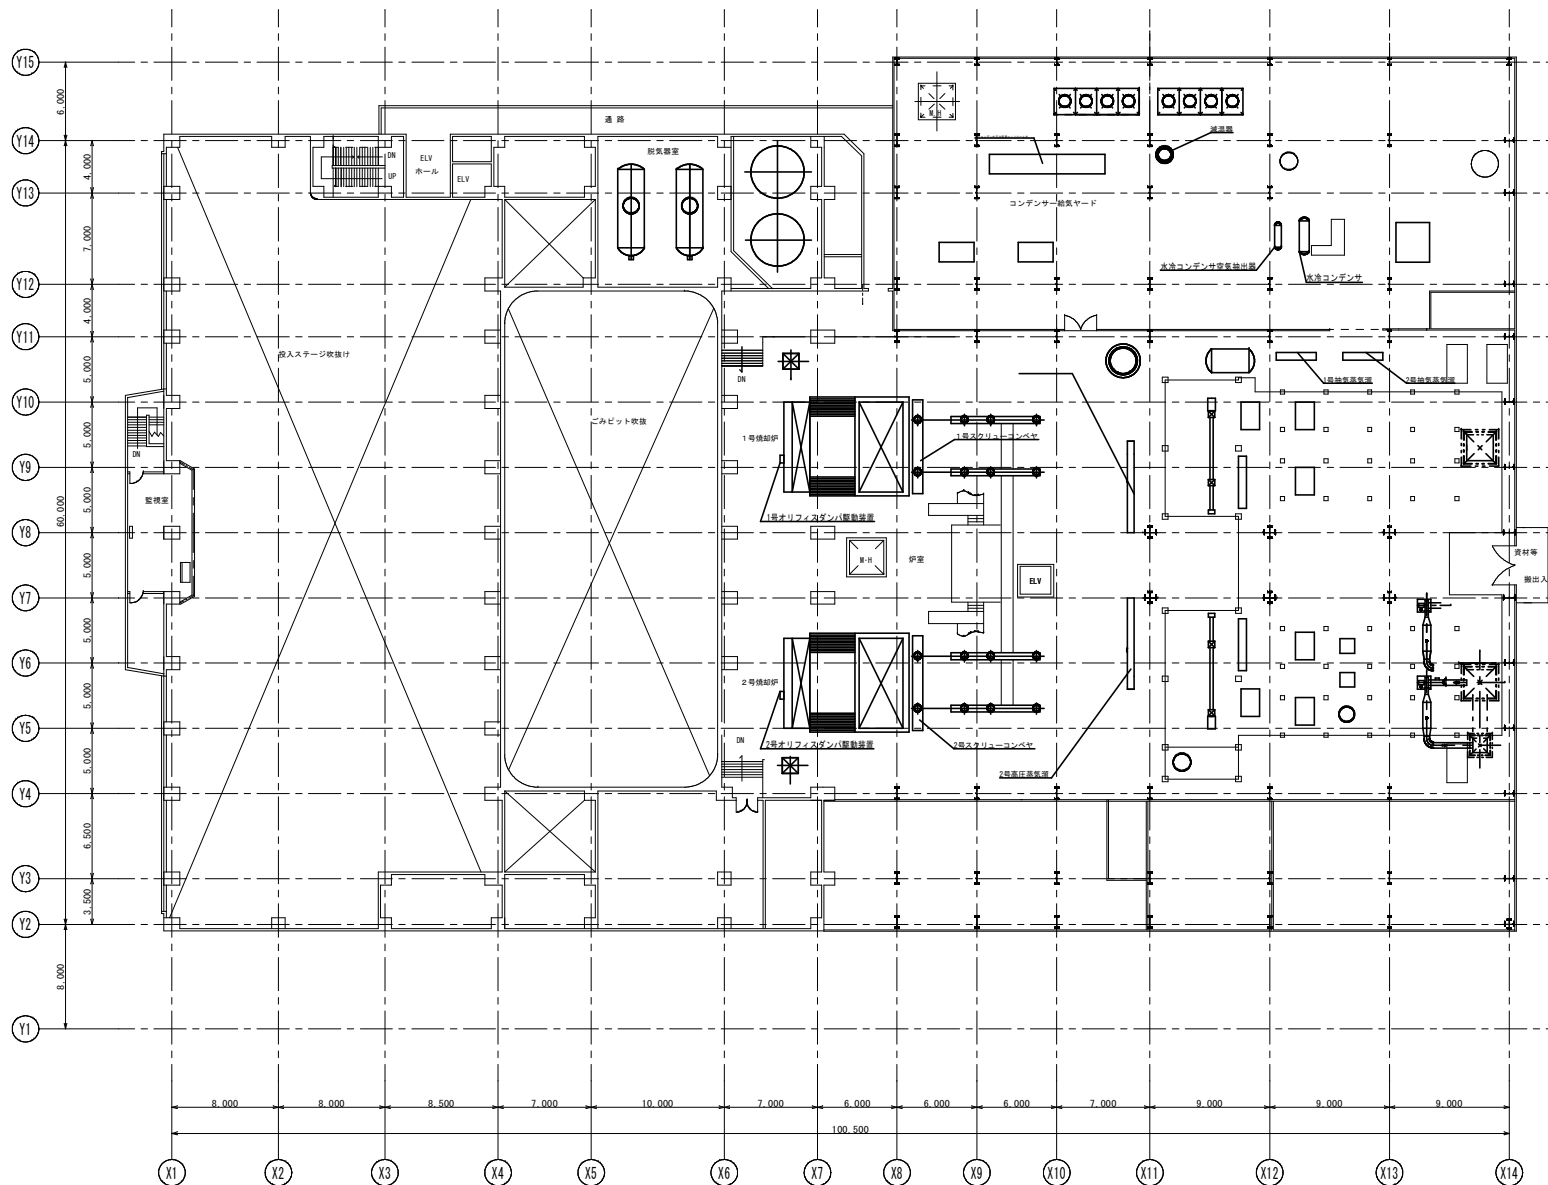



業務名	防寒清掃工場焼却設備定期整備業務
図面名	3階機器配置図

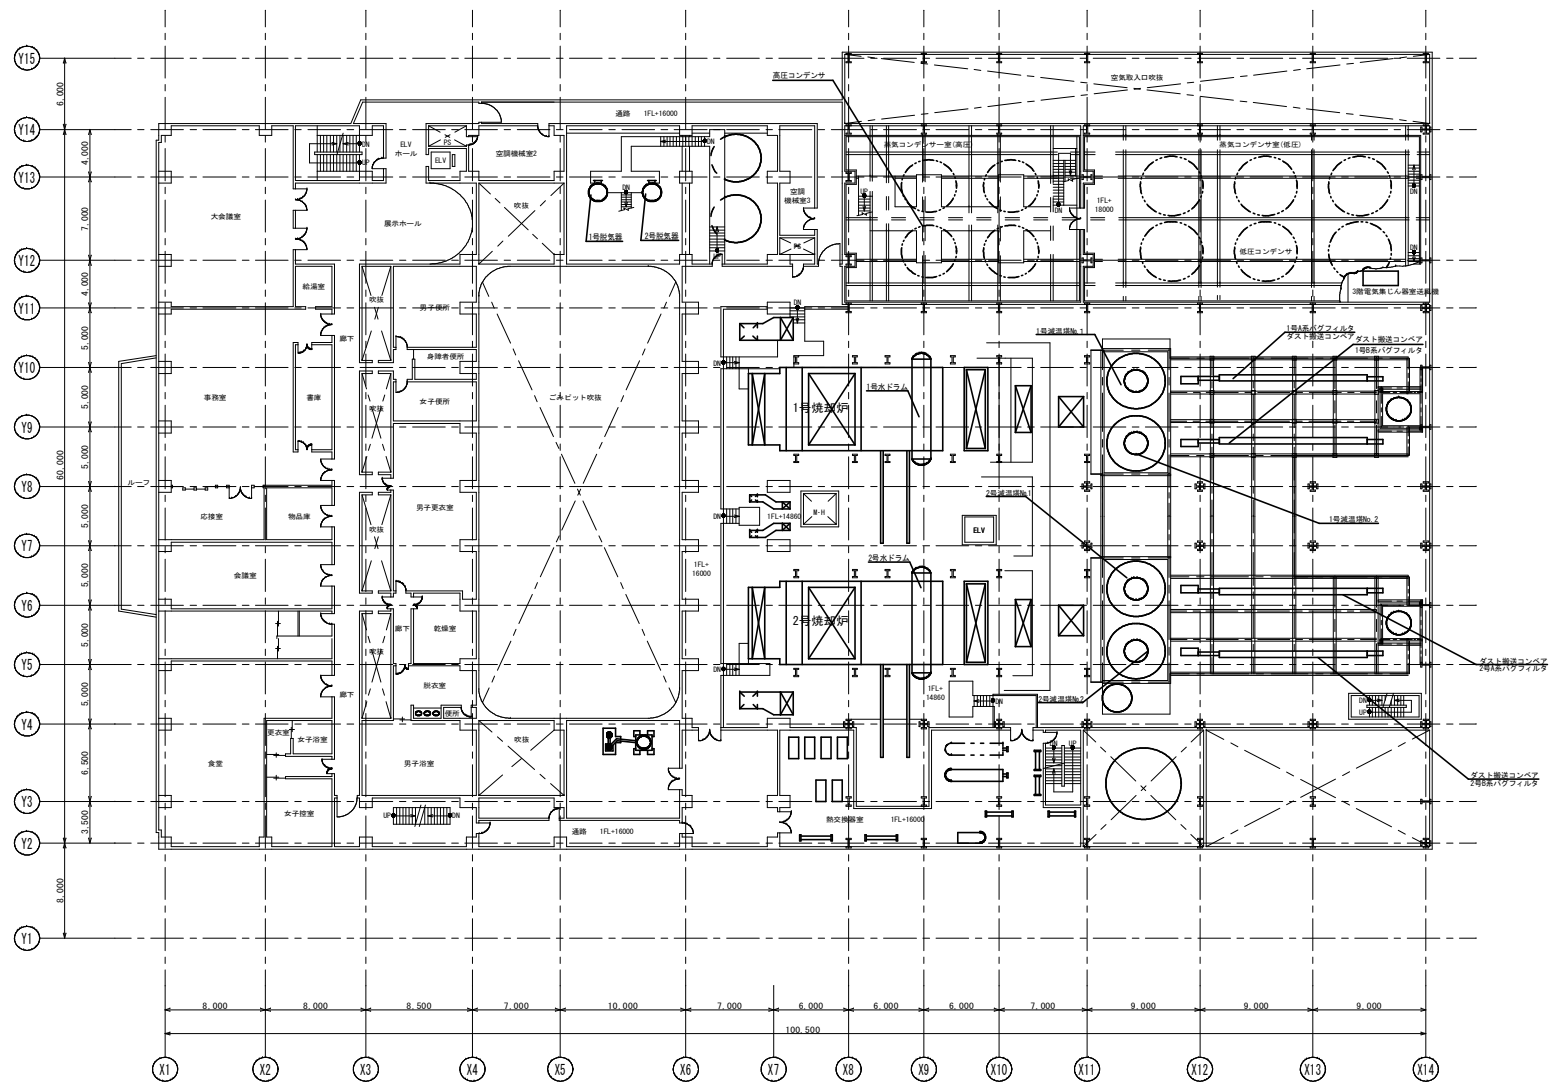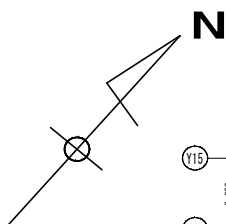


複写禁止

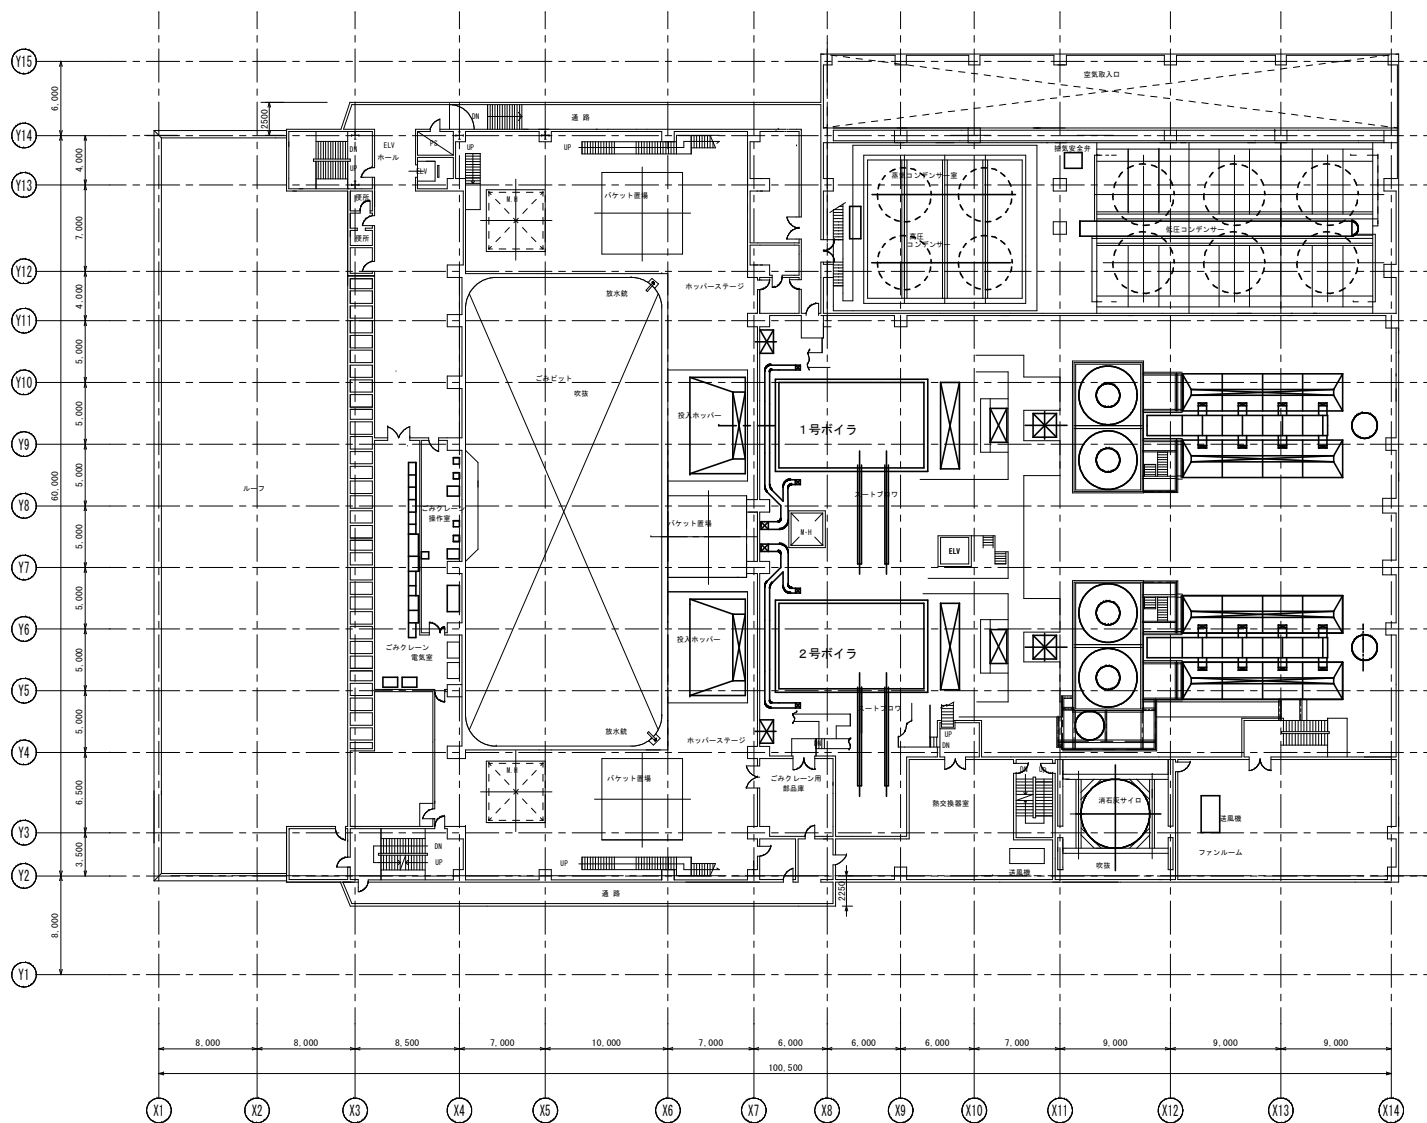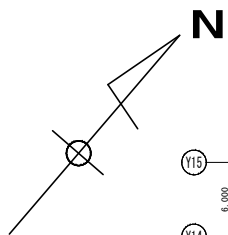


複写禁止

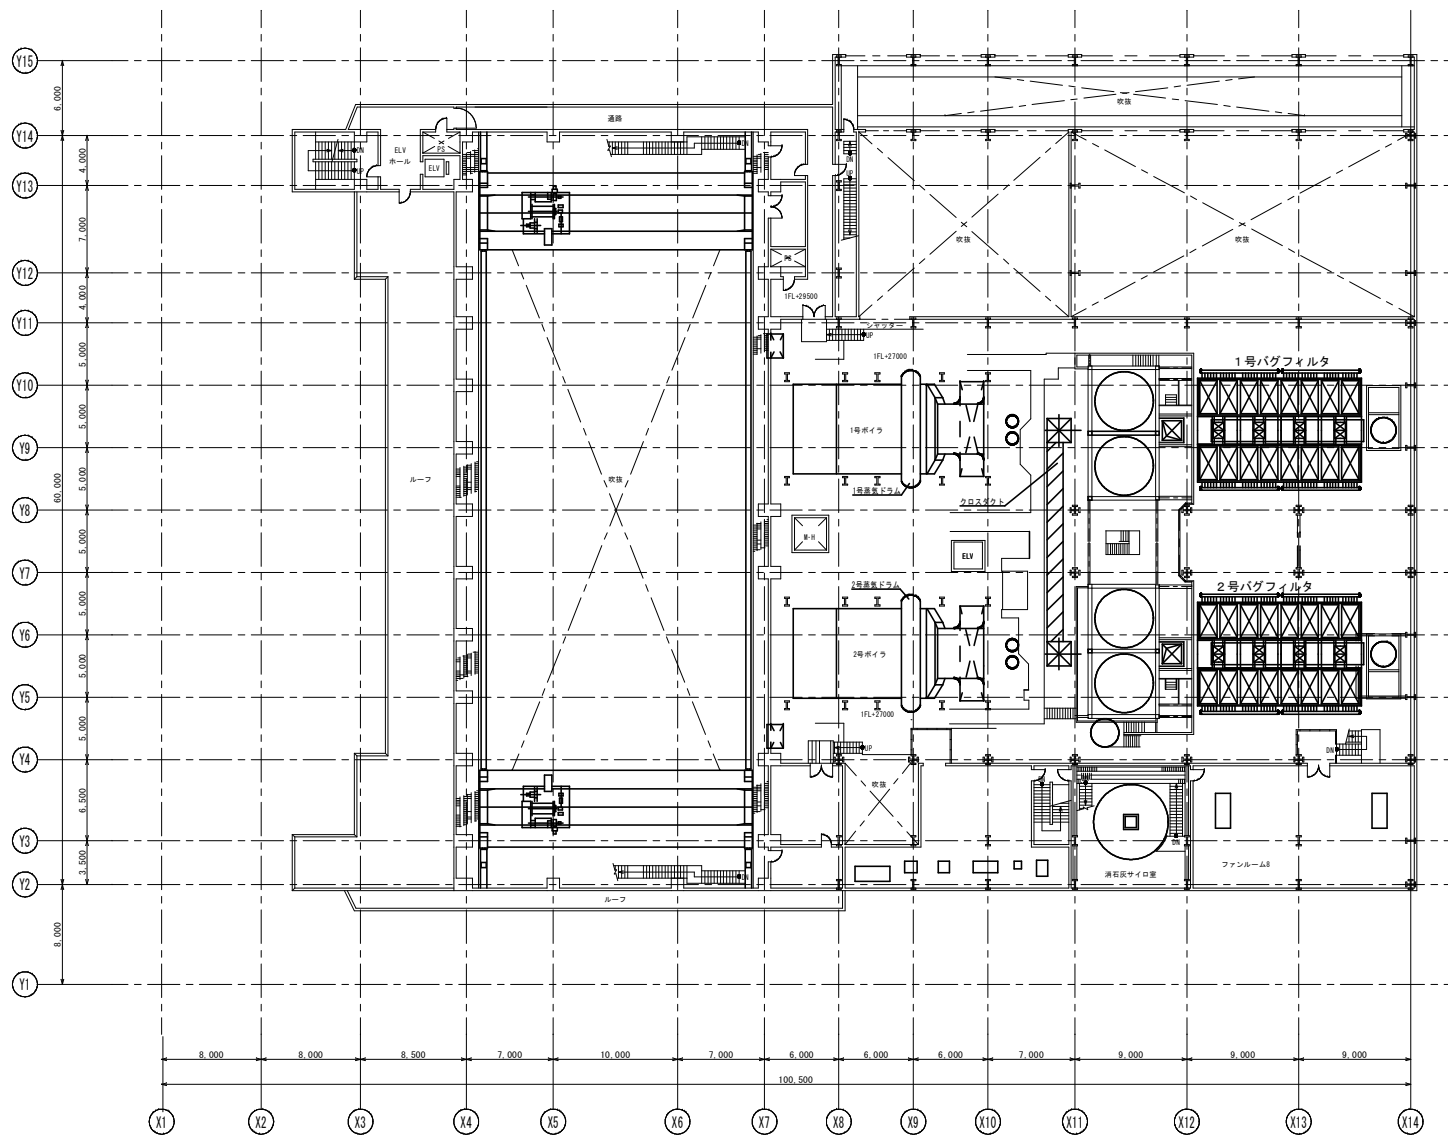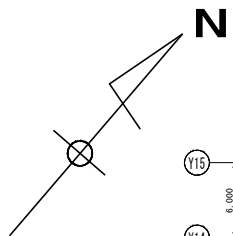

複写禁止

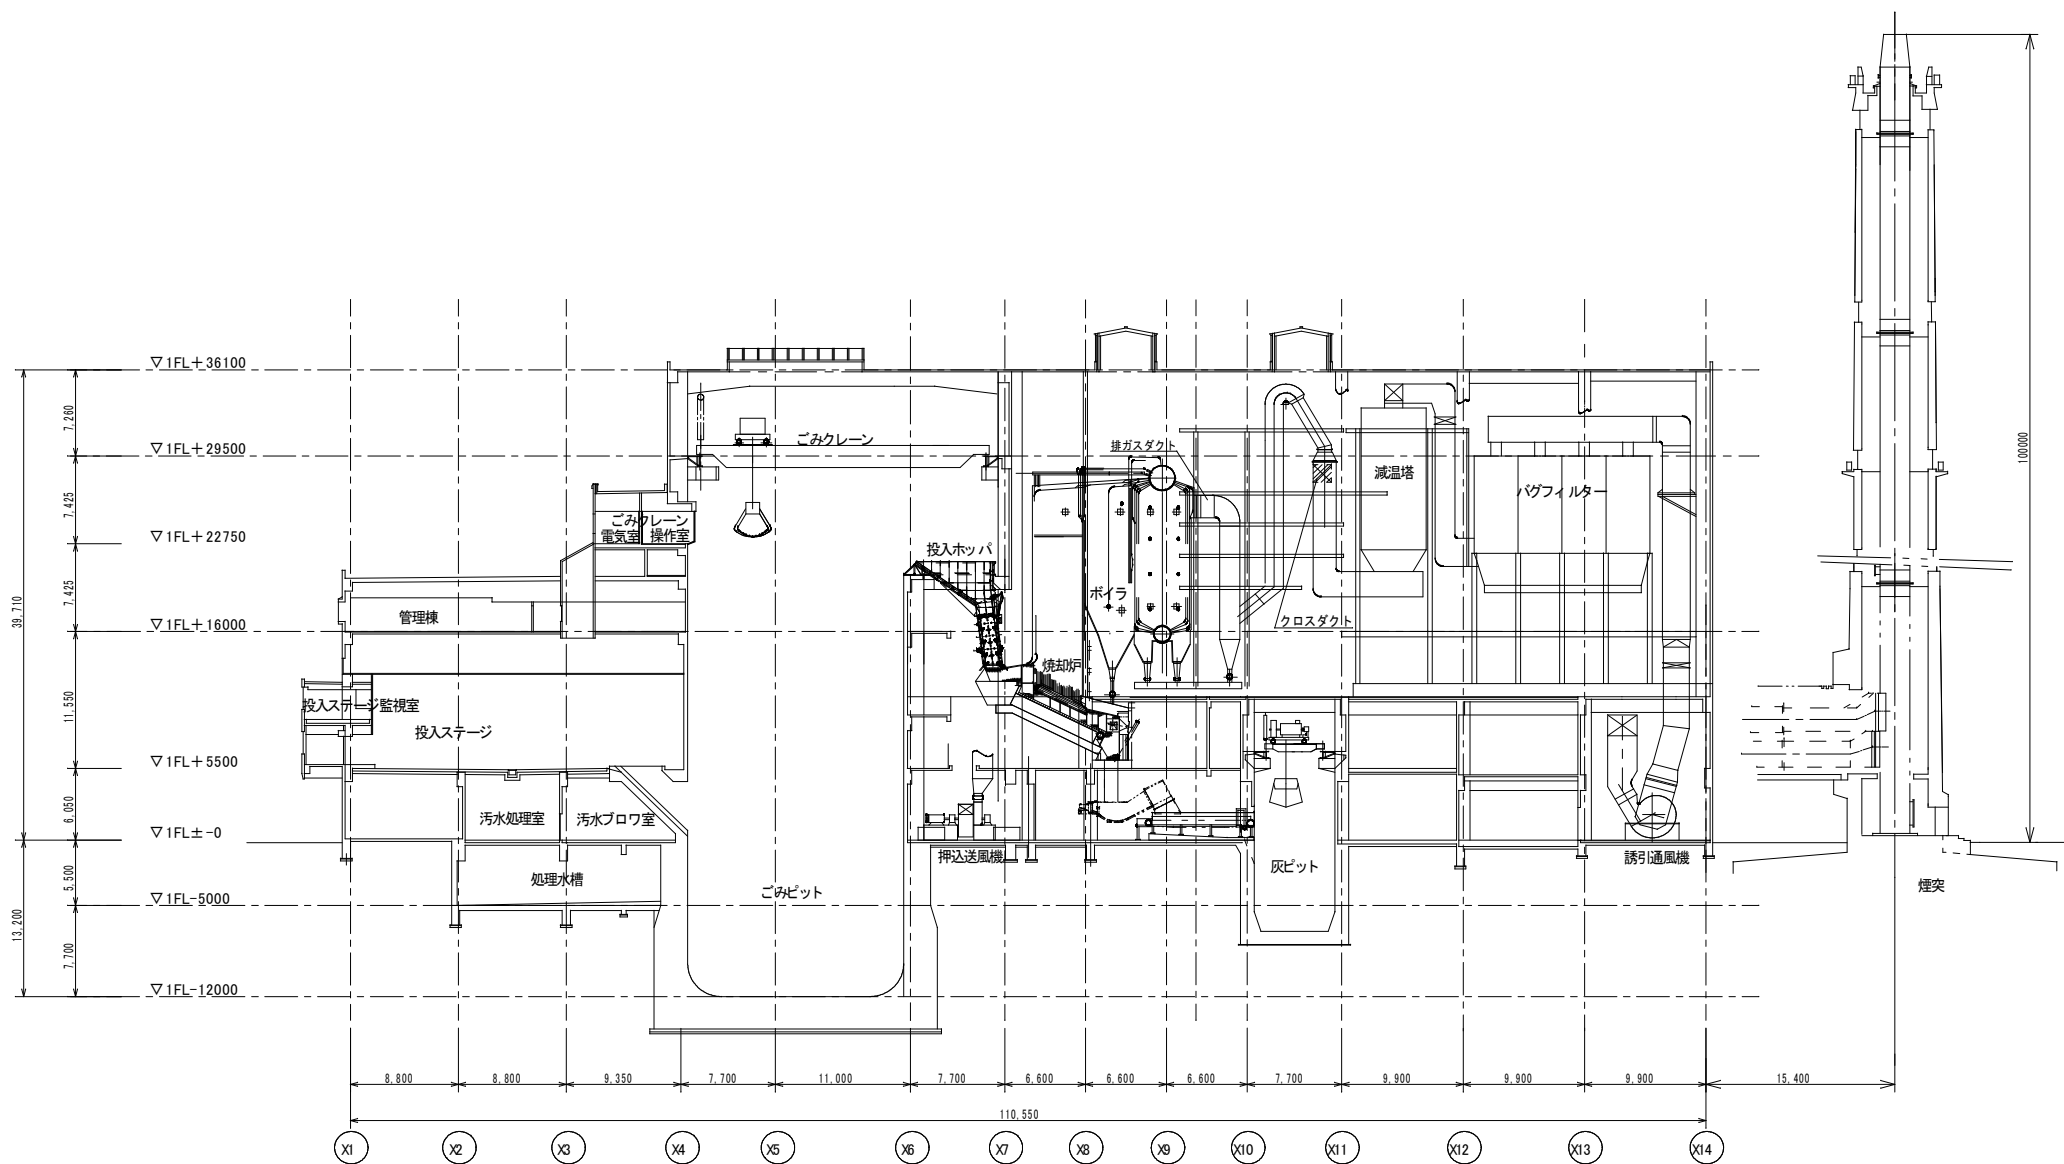


複写禁止

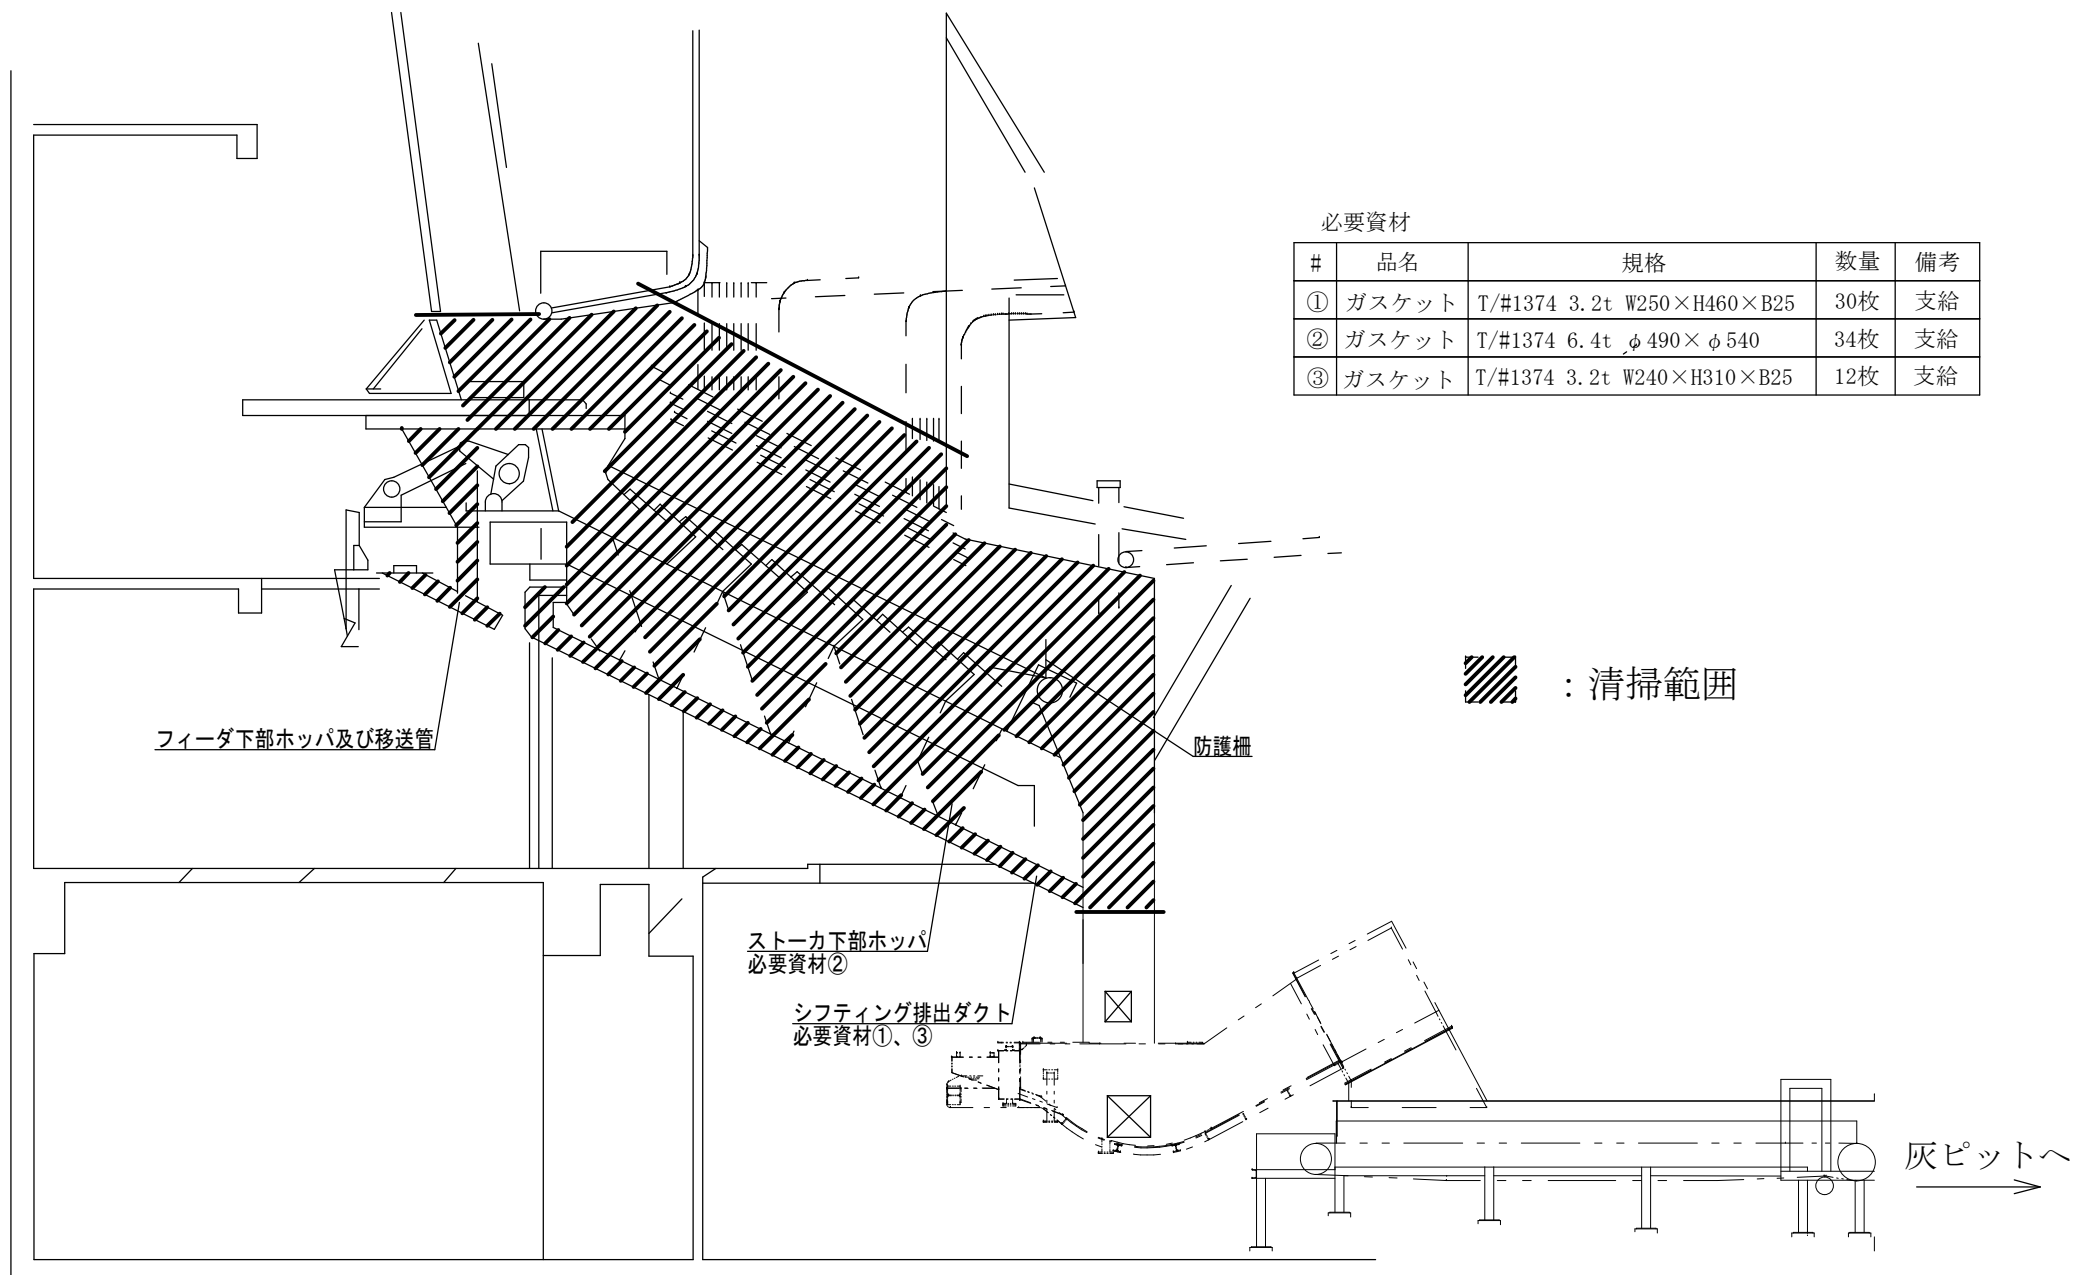

複写禁止

複写禁止

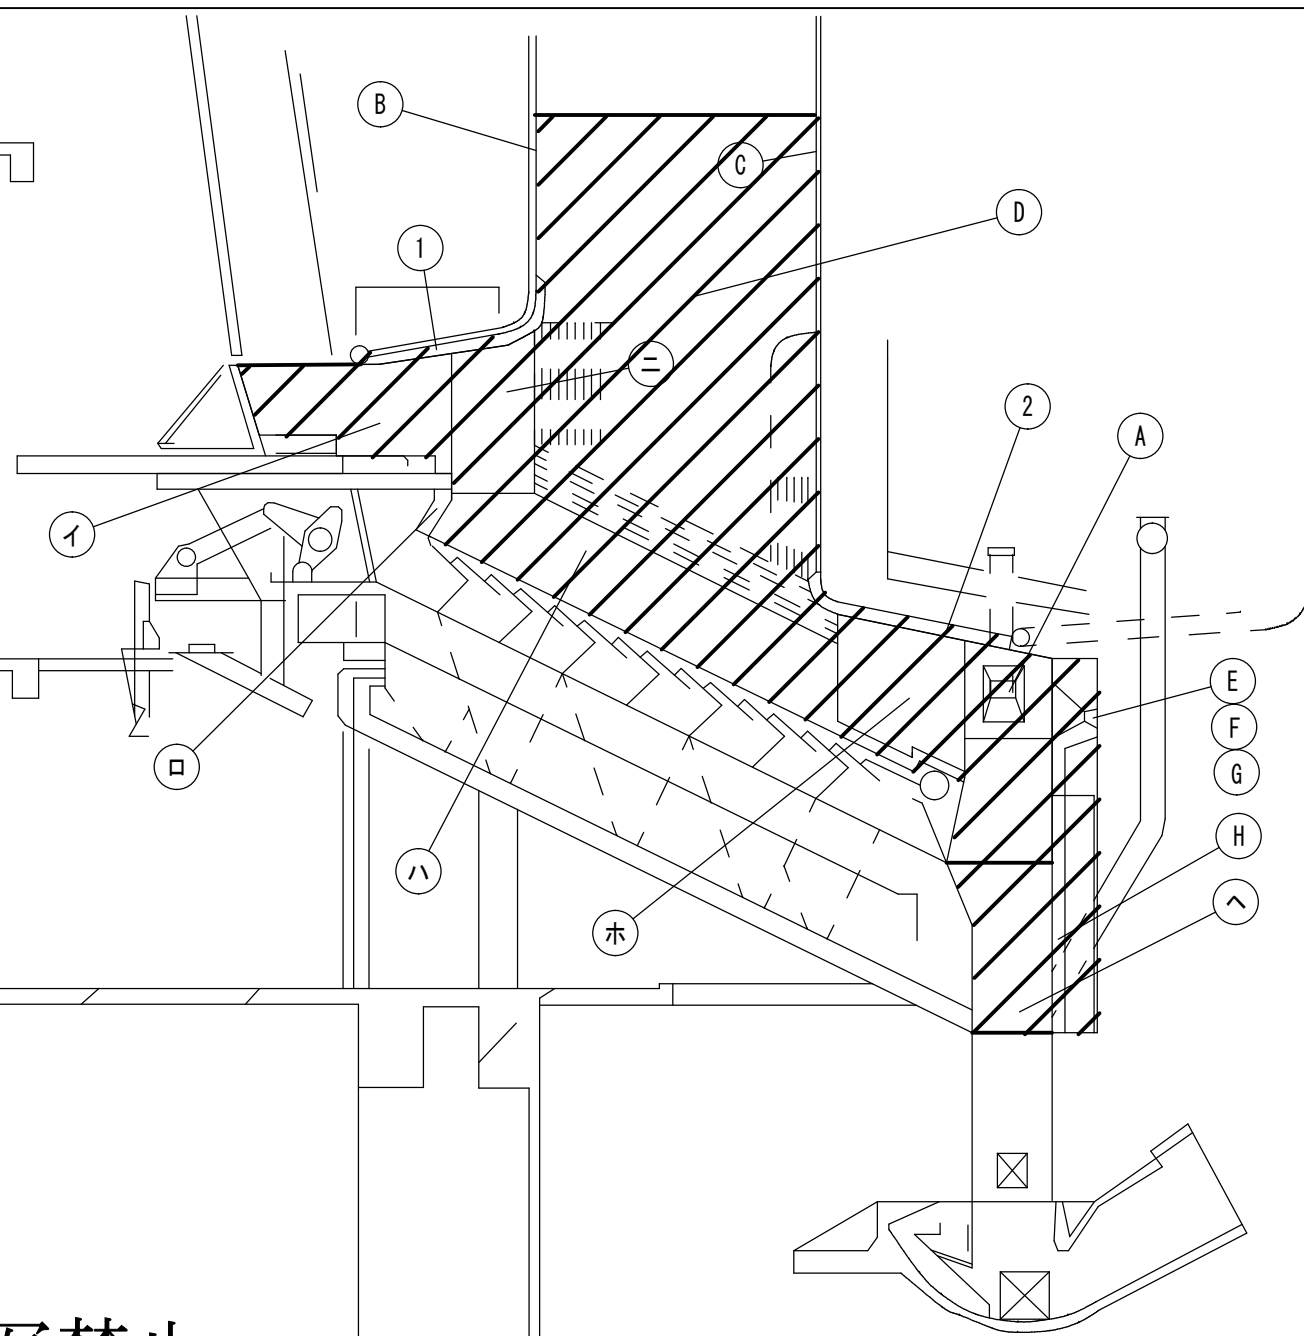

耐火物点検整備箇所		
炉壁	符号	調査点検部名称
天井壁	1	前壁天井プラスチック耐火壁
	2	後部天井プラスチック耐火壁
側壁関係	イ	フィーダ側面SK35レンガ壁
	ロ	フィーダ下部SICレンガ壁
	ハ	サイドフレーム取合SICレンガ壁
	ニ	主燃焼側面SICレンガ壁
	ホ	後燃焼側面SK34レンガ壁
	ヘ	主灰シュート側面SKレンガ壁
扉・水冷壁	A	バーナ視窓扉キャストابل
	B	前面水冷壁耐火材壁
	C	後面水冷壁耐火材壁
	D	側面水冷壁耐火材壁
	E	バーナスロートプラスチック部
	F	ITVキャストابل部
	G	出入口扉キャストابل部
	H	後面バーナ壁キャストابل部

▨：点検範囲

複写禁止

必要資材②

必要資材①

必要資材①

必要資材③

必要資材③

必要資材③


必要資材③

A矢視

必要資材

#	品名	規格	数量	備考
①	ファインフレックスBIOロープ	T/#5685-EG φ 80	40m	支給
②	ファインフレックスBIOロープ	T/#5685-EG φ 100	20m	支給
③	ファインフレックスBIO ブランケット	T/#5615-130 50×1200×t25	600枚	支給

：目地交換箇所

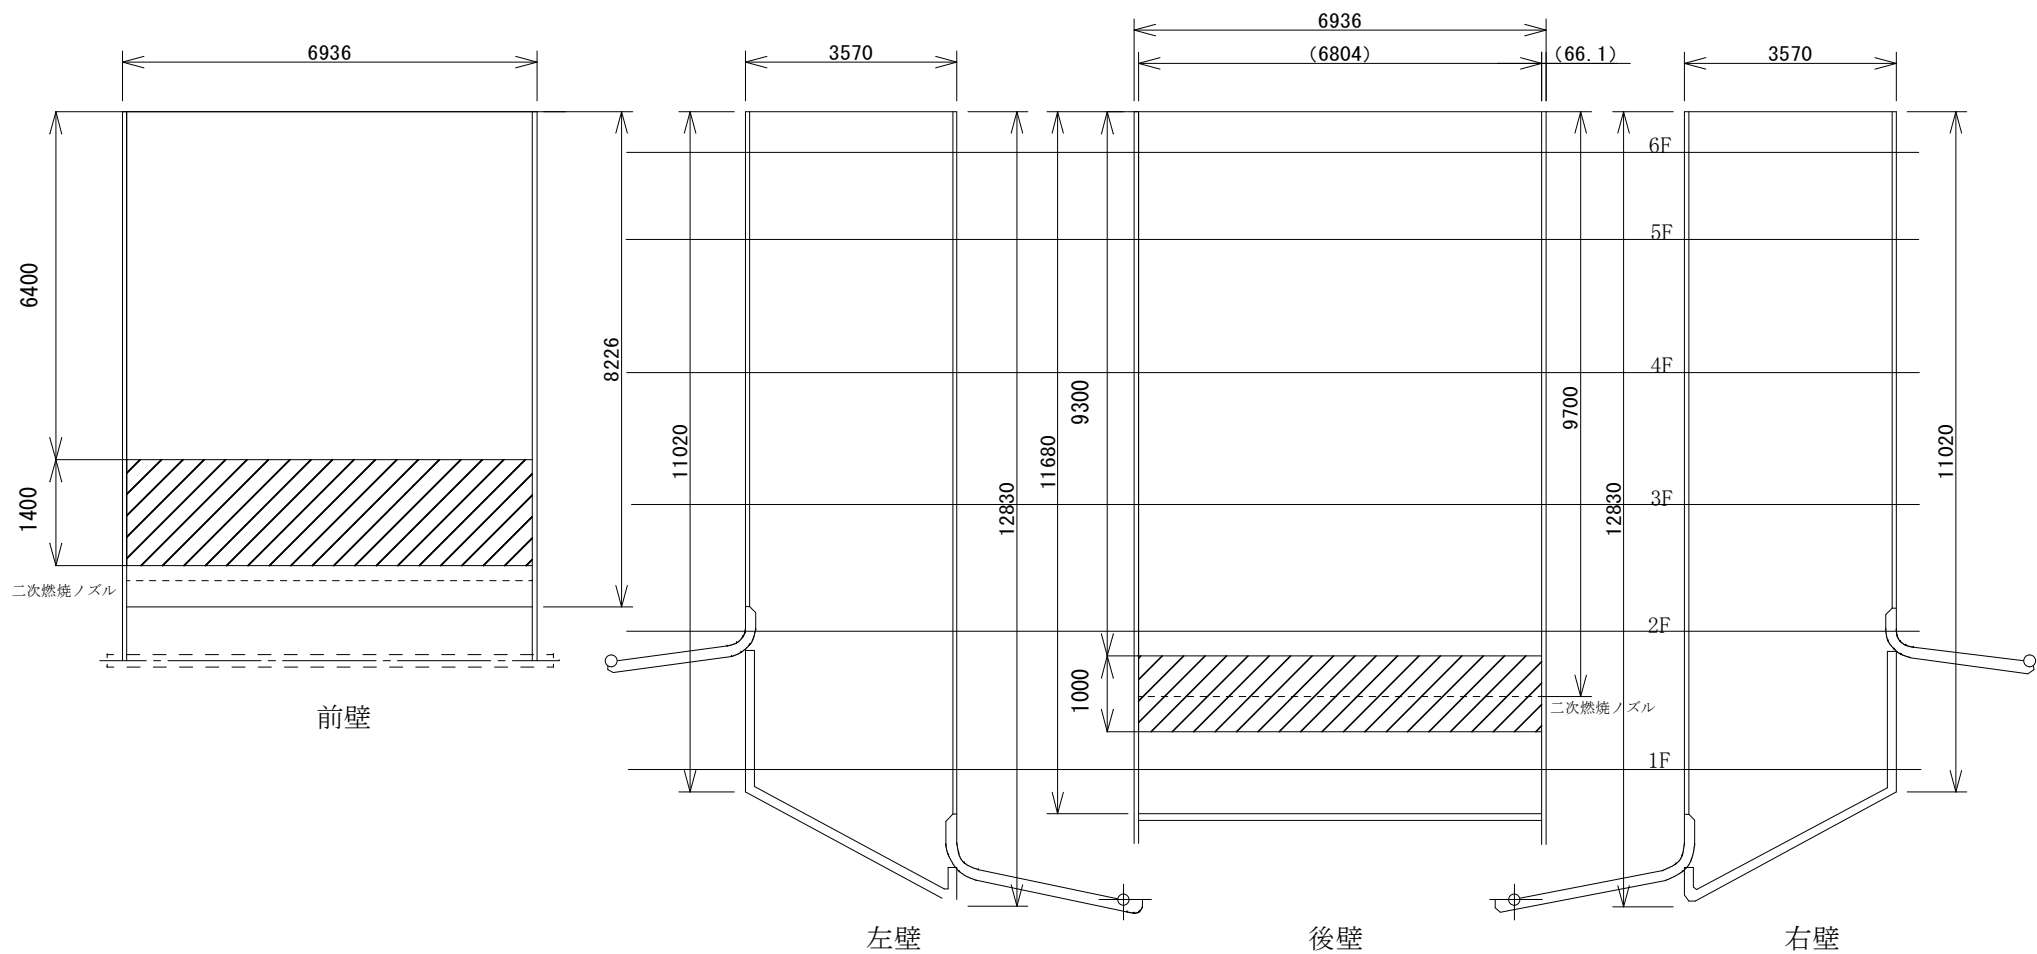

全体面積：16.65㎡

複写禁止

：吹き付け補修箇所

必要資材

#	品名	規格	数量	備考
①	耐火キャストブル	DFG-A70L	2000kg	支給
②	溶液バインダー	DFGバインダー	250kg	支給

水冷ジャケット

案内金物

①フィーダ用油圧シリンダ

ガイドローラ

トランスバース

必要資材

#	品名	規格	数量	備考
①	フィーダ用油圧シリンダ	ロッド径：φ71 ストローク：1,300mm	3本	支給
②	カーブプレート	4435B-200：56個 4435B+4467A：4個	1式	支給

②カーブプレート



フィードラム

フィードテーブル

複写禁止



：点検範囲

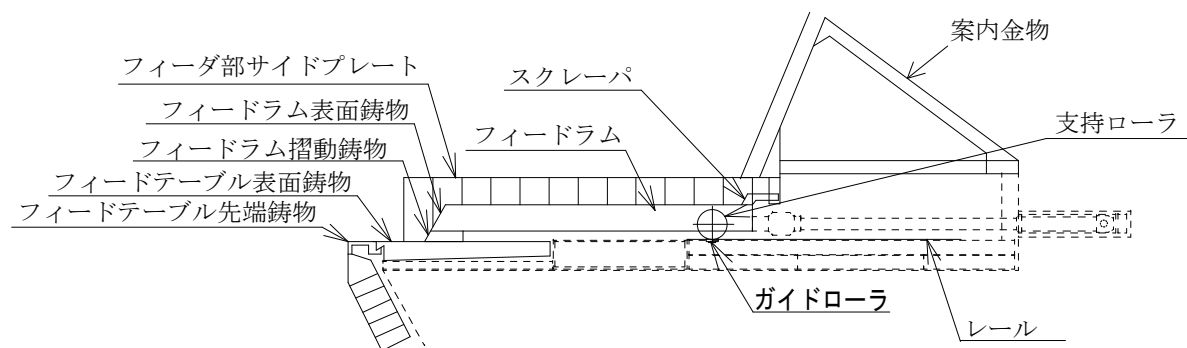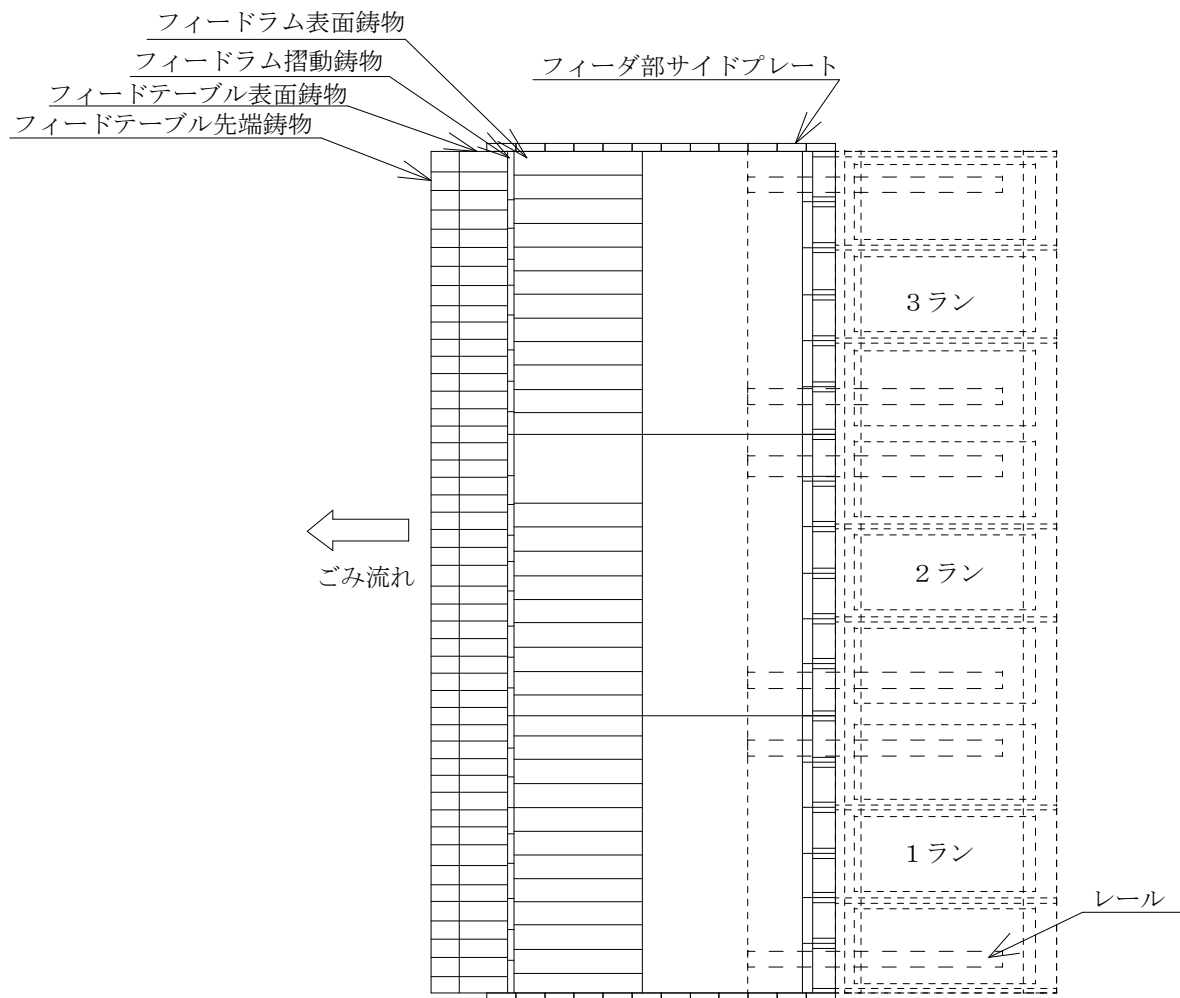


複写禁止


フィーダー割付参考図

必要資材

#	品名	規格	数量	備考
①	ダフニーエポネックスSR	No. 1	200g	支給
②	ダフニースーパーギヤオイル	#100	1L	支給
③	火格子	各種	10個	支給


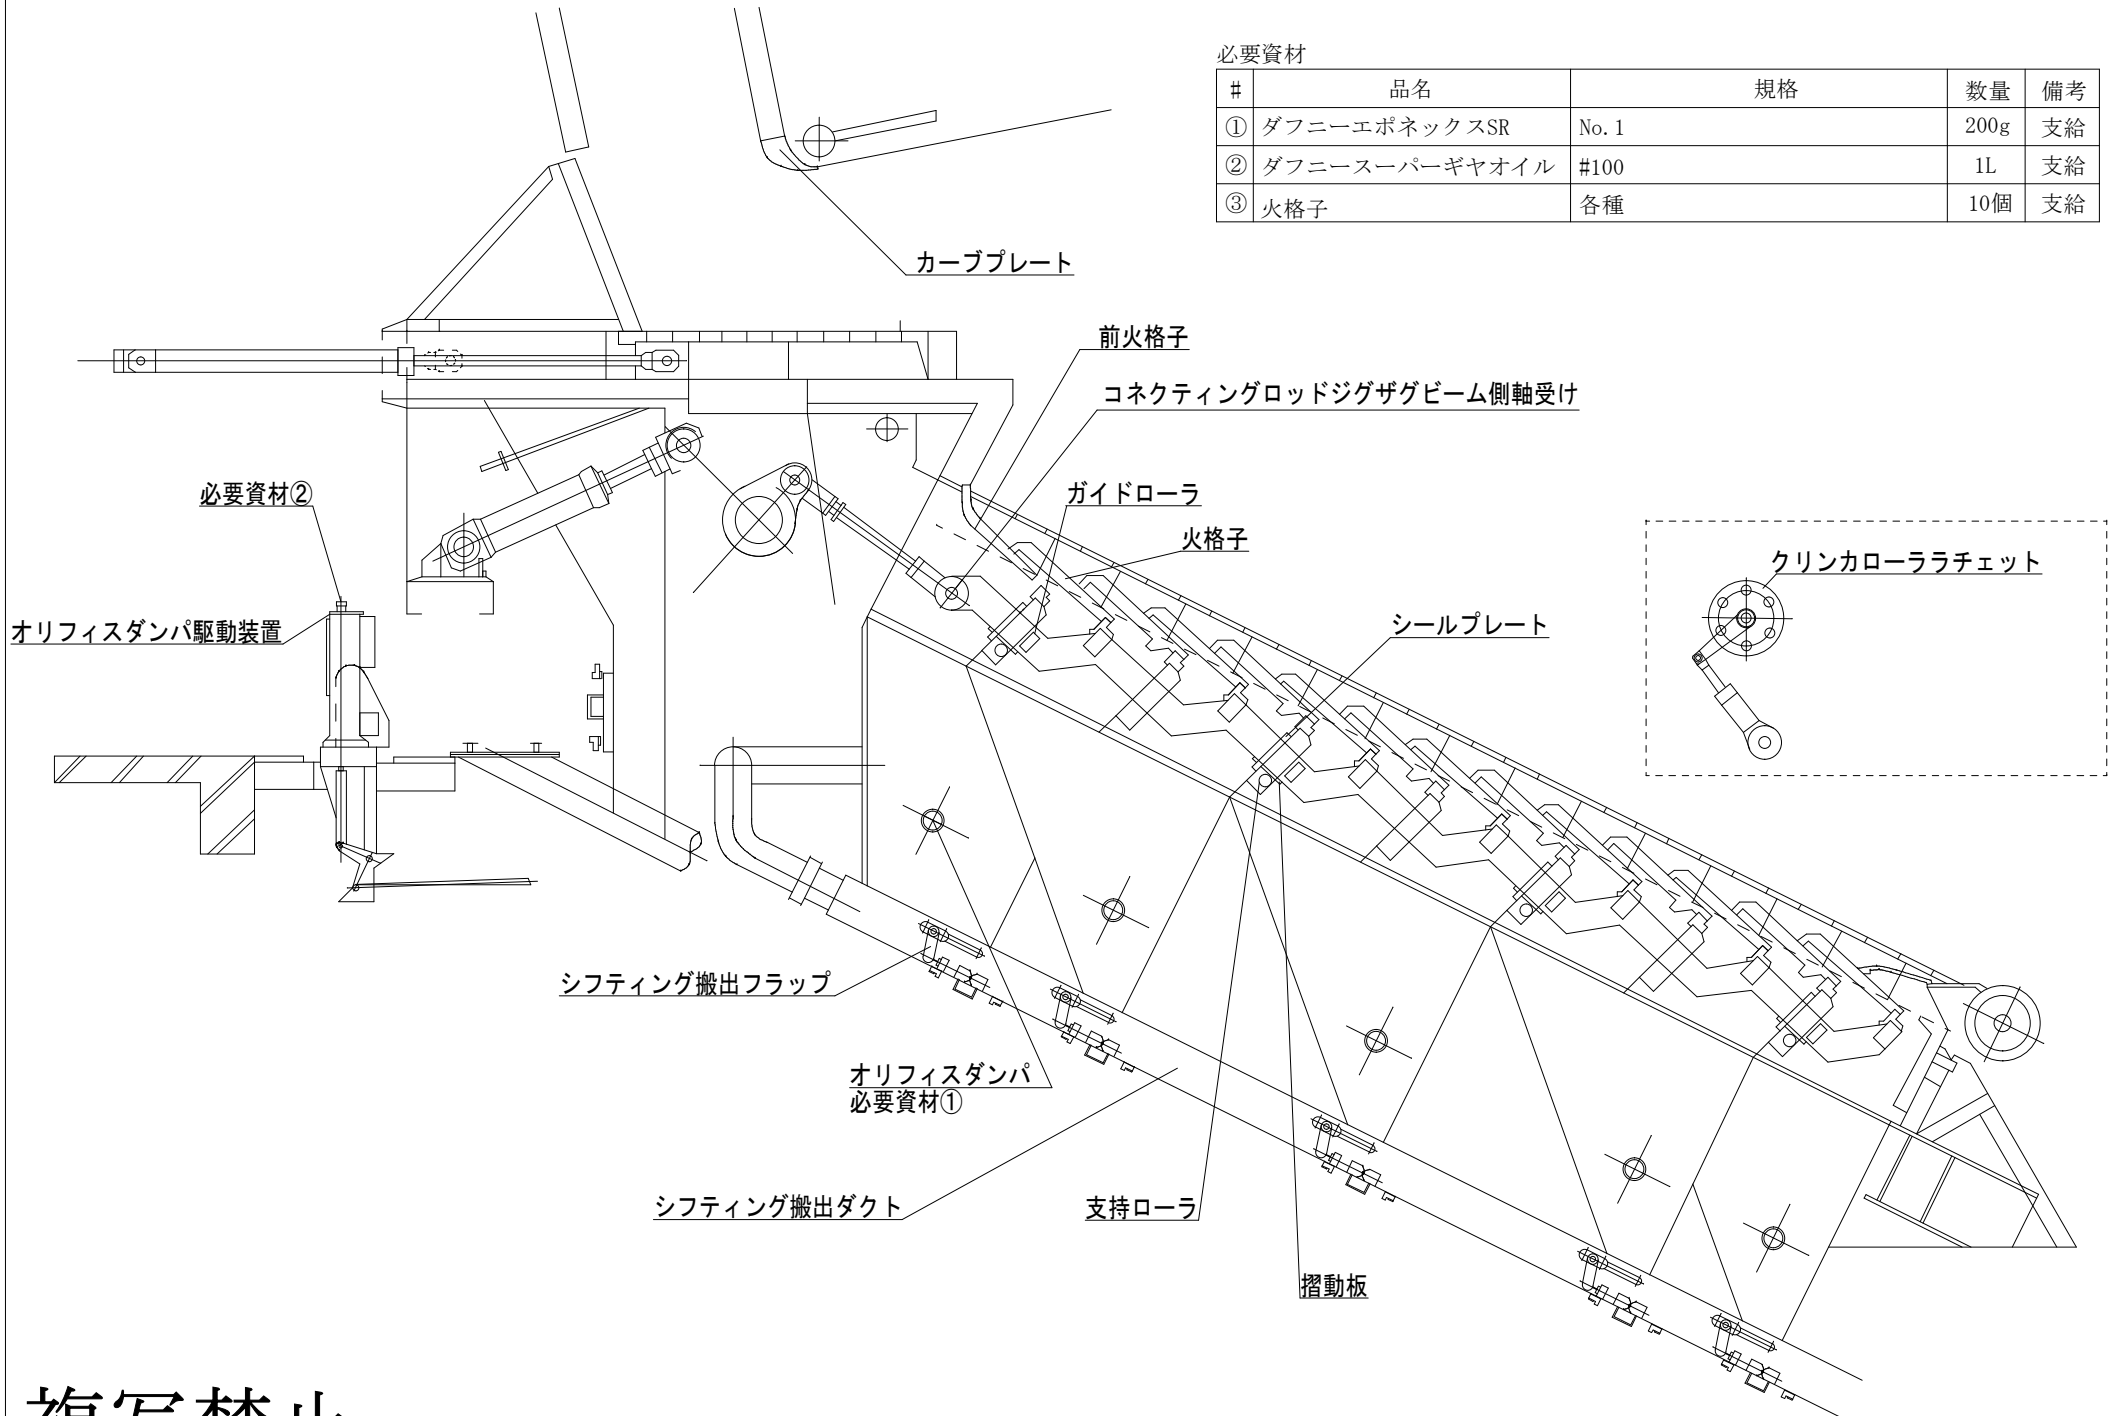


複写禁止

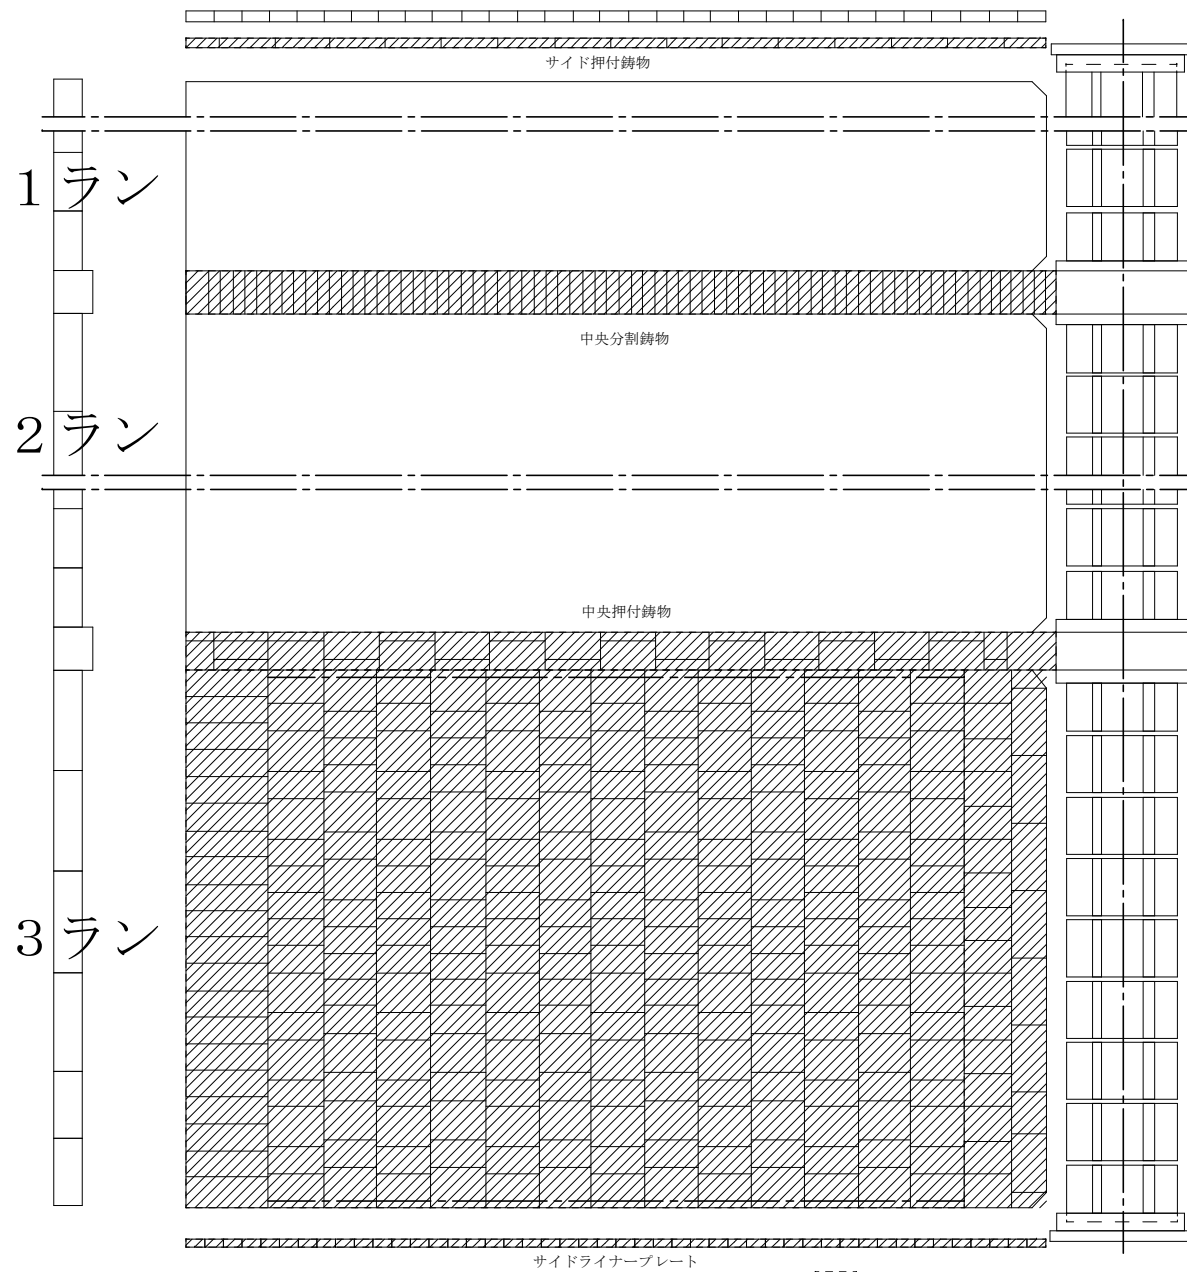

複写禁止

ストーカ割付参考図

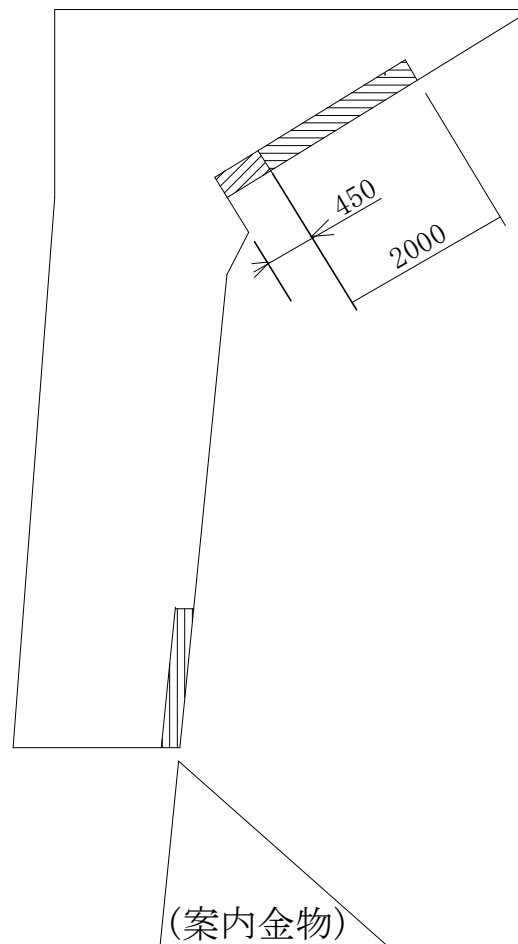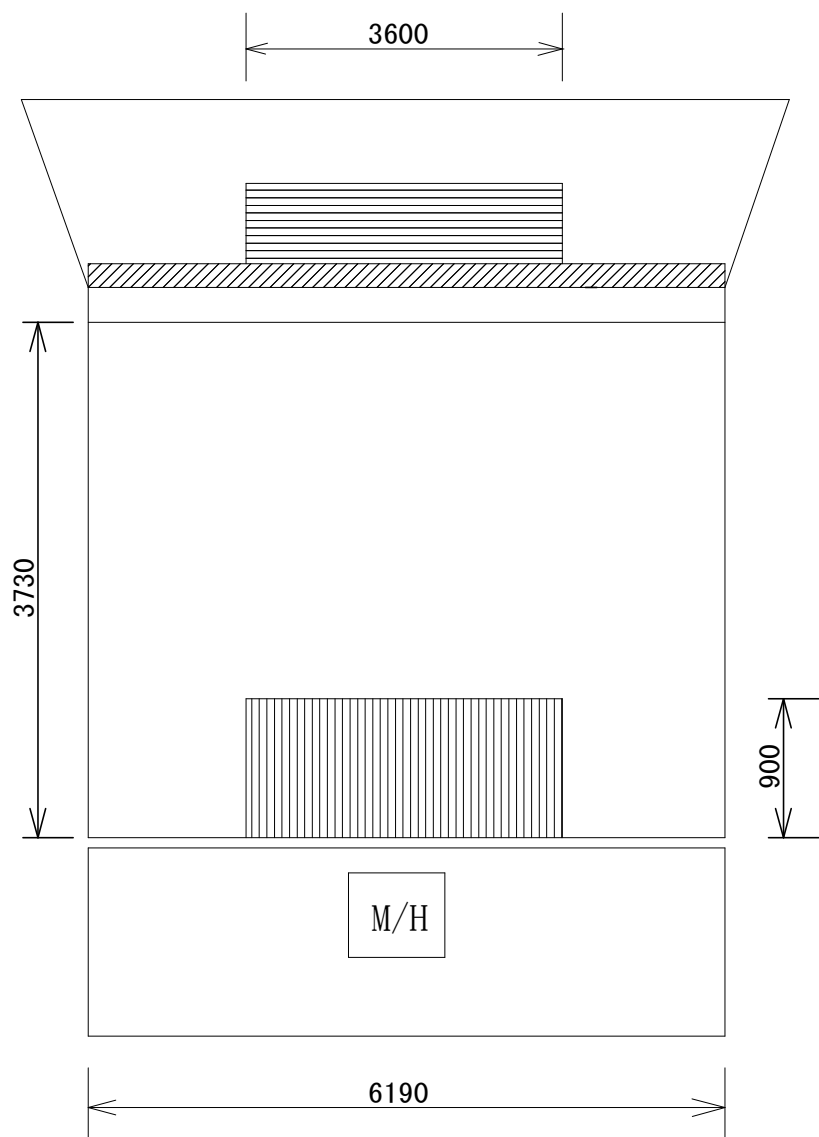


当て板補修対象炉

: 1 号炉・2 号炉

: 1 号炉・2 号炉

: 1 号炉

複写禁止

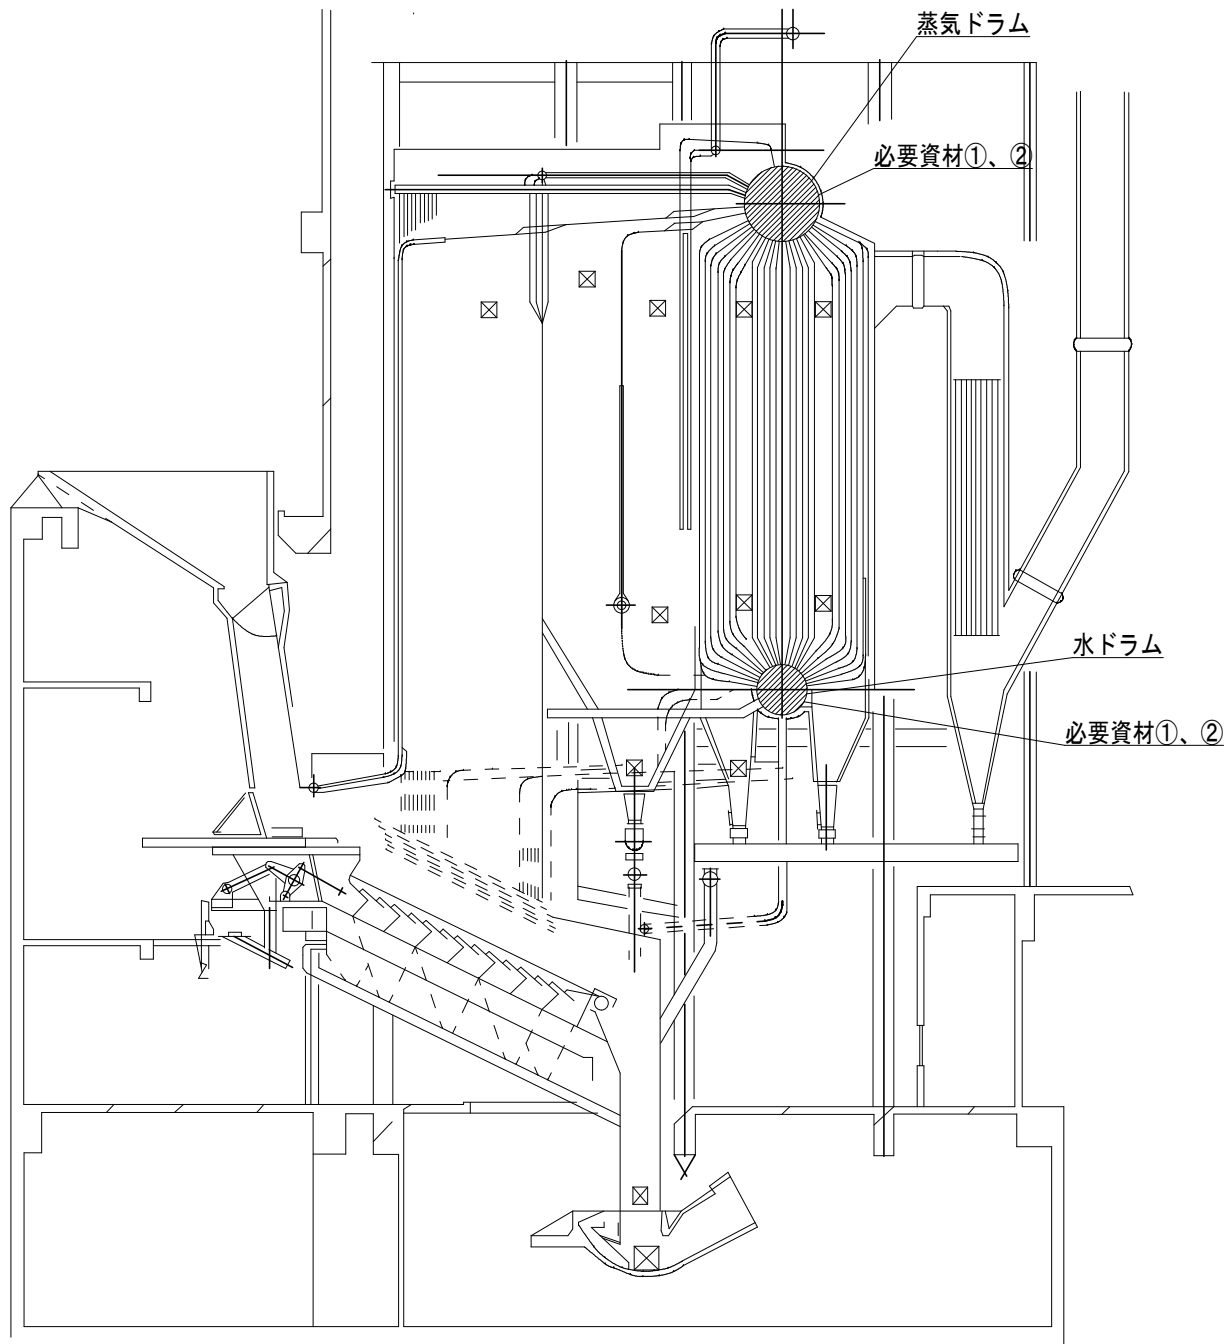

必要資材

#	品名	規格	数量	備考
①	シリカゲル	-	1式	支給
②	マンホールパッキン	T/#1804NA-E00 30K 304×406×21×4.5	6枚	支給





1号

- ・ 蒸気ドラム・水ドラム両側のマンホールを開放し点検整備を行うこと。
- ・ 点検整備後、乾燥保缶を行うこと。

2号

- ・ 蒸気ドラム・水ドラムそれぞれ片側のマンホールを開放し乾燥保缶すること。



複写禁止

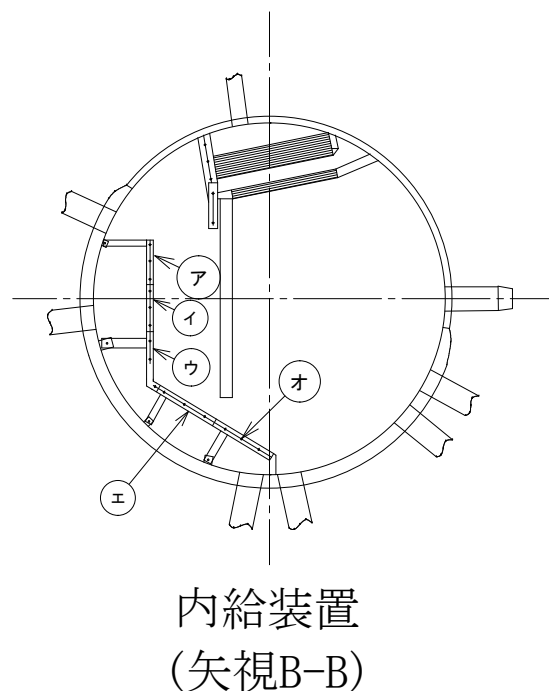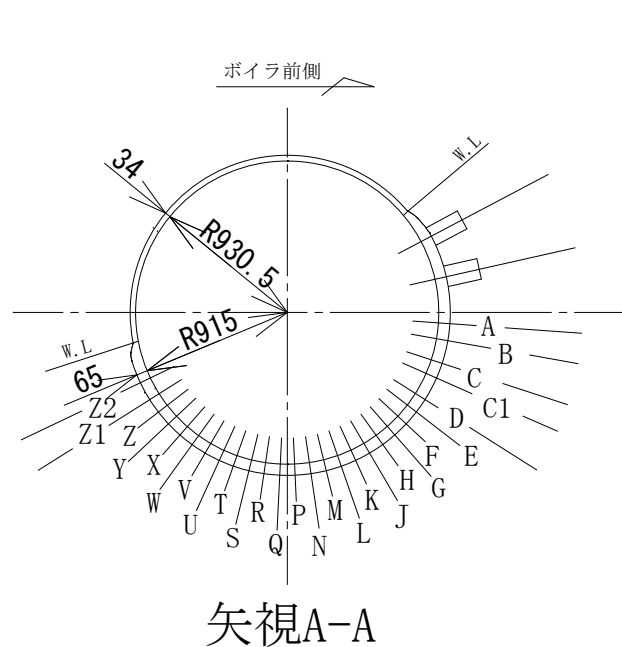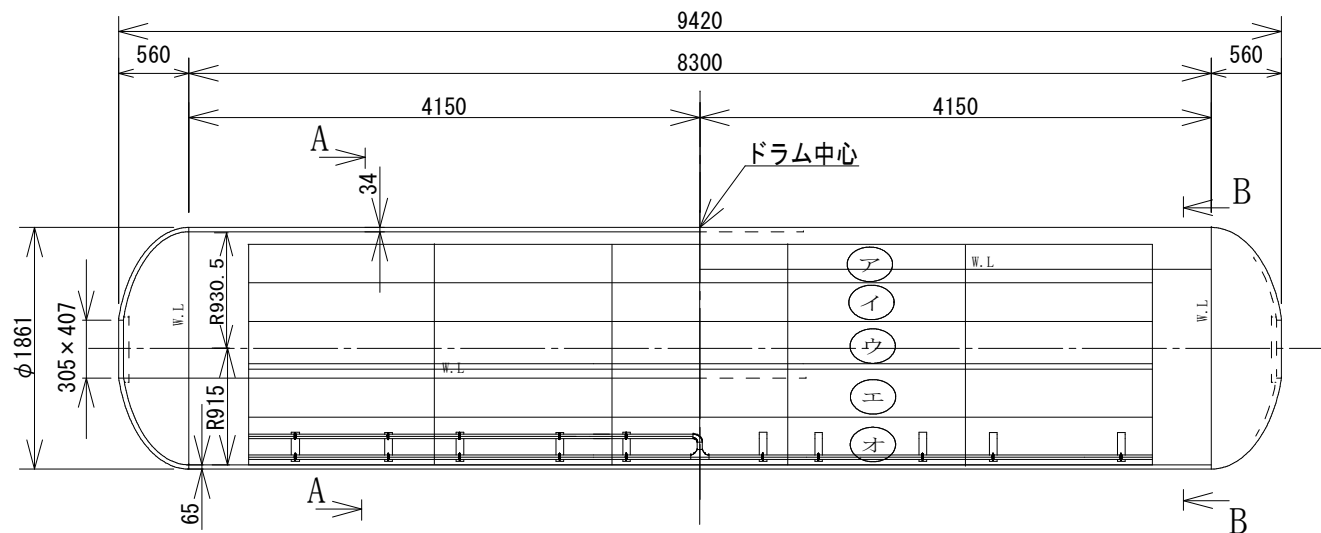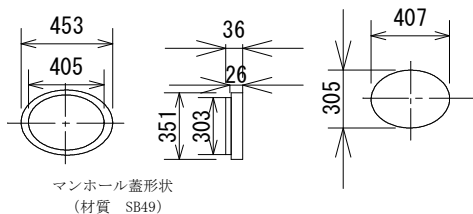

必要資材 (案内金物)

#	品名	規格	数量	備考
①	ボルト・ナット	M12×15L SS400	24組	支給
②	ボルト・ナット	M12×25L SS400	622組	支給
③	ボルト・ナット	M12×30L SS400	318組	支給
④	ボルト・ナット	M12×35L SS400	26組	支給
⑤	ボルト・ナット	M16×20L SS400	26組	支給
⑥	ボルト・ナット	M16×50L SS400	4組	支給
⑦	ボルト・ナット	M16×60L SS400	16組	支給
⑧	Uボルト・ナット	M12×25A SS400	9組	支給
⑨	Uボルト・ナット	M12×90A SS400	6組	支給
⑩	極軟鋼パッキン	No. 1850P-S φ70×φ36×t1.0	1枚	支給
⑪	極軟鋼パッキン	No. 1850P-S φ140×φ104×t1.0	2枚	支給
⑫	カラーチェック液	洗浄液、浸透液、現像液	一式	
⑬	ワッシャ	M12	2004枚	支給
⑭	ワッシャ	M16	112枚	支給


複写禁止

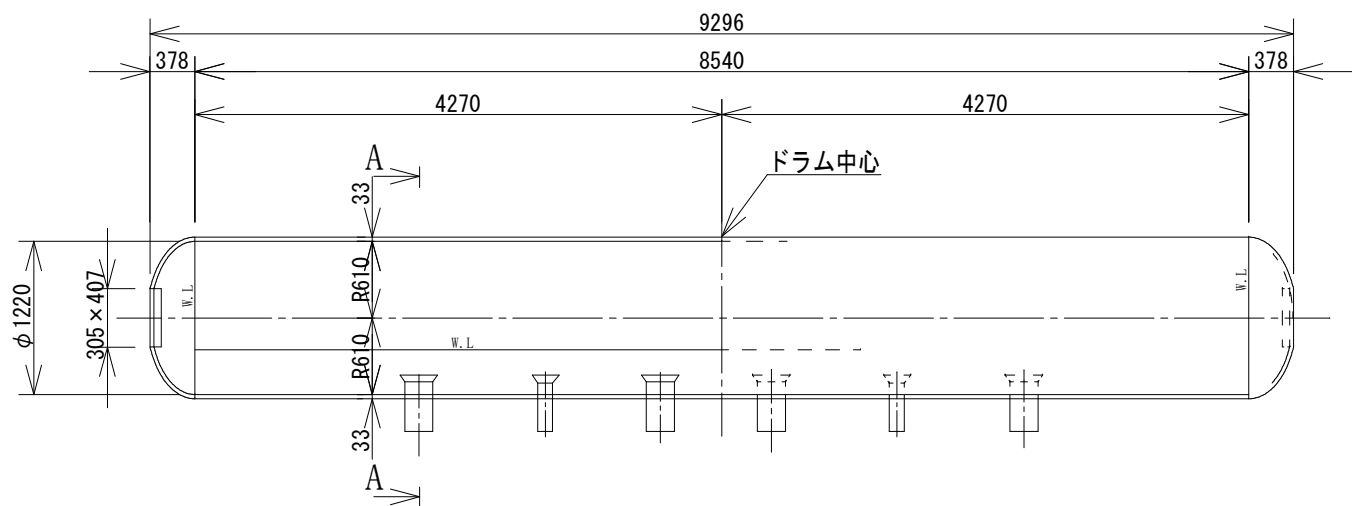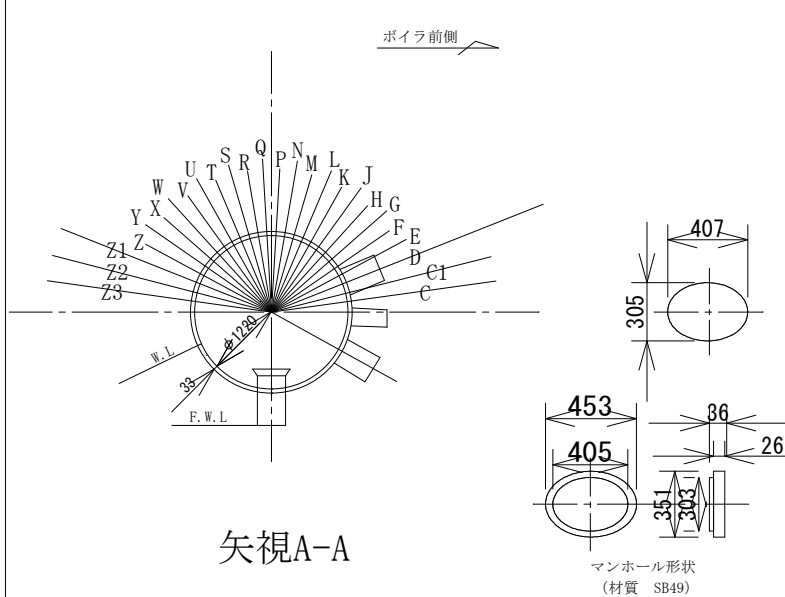


複写禁止

必要資材


#	品名	規格	数量	備考
①	カラーチェック液	洗浄液、浸透液、現像液	一式	
②	水管用プロテクター	-	10個	支給
③	土嚢袋	-	3000枚	

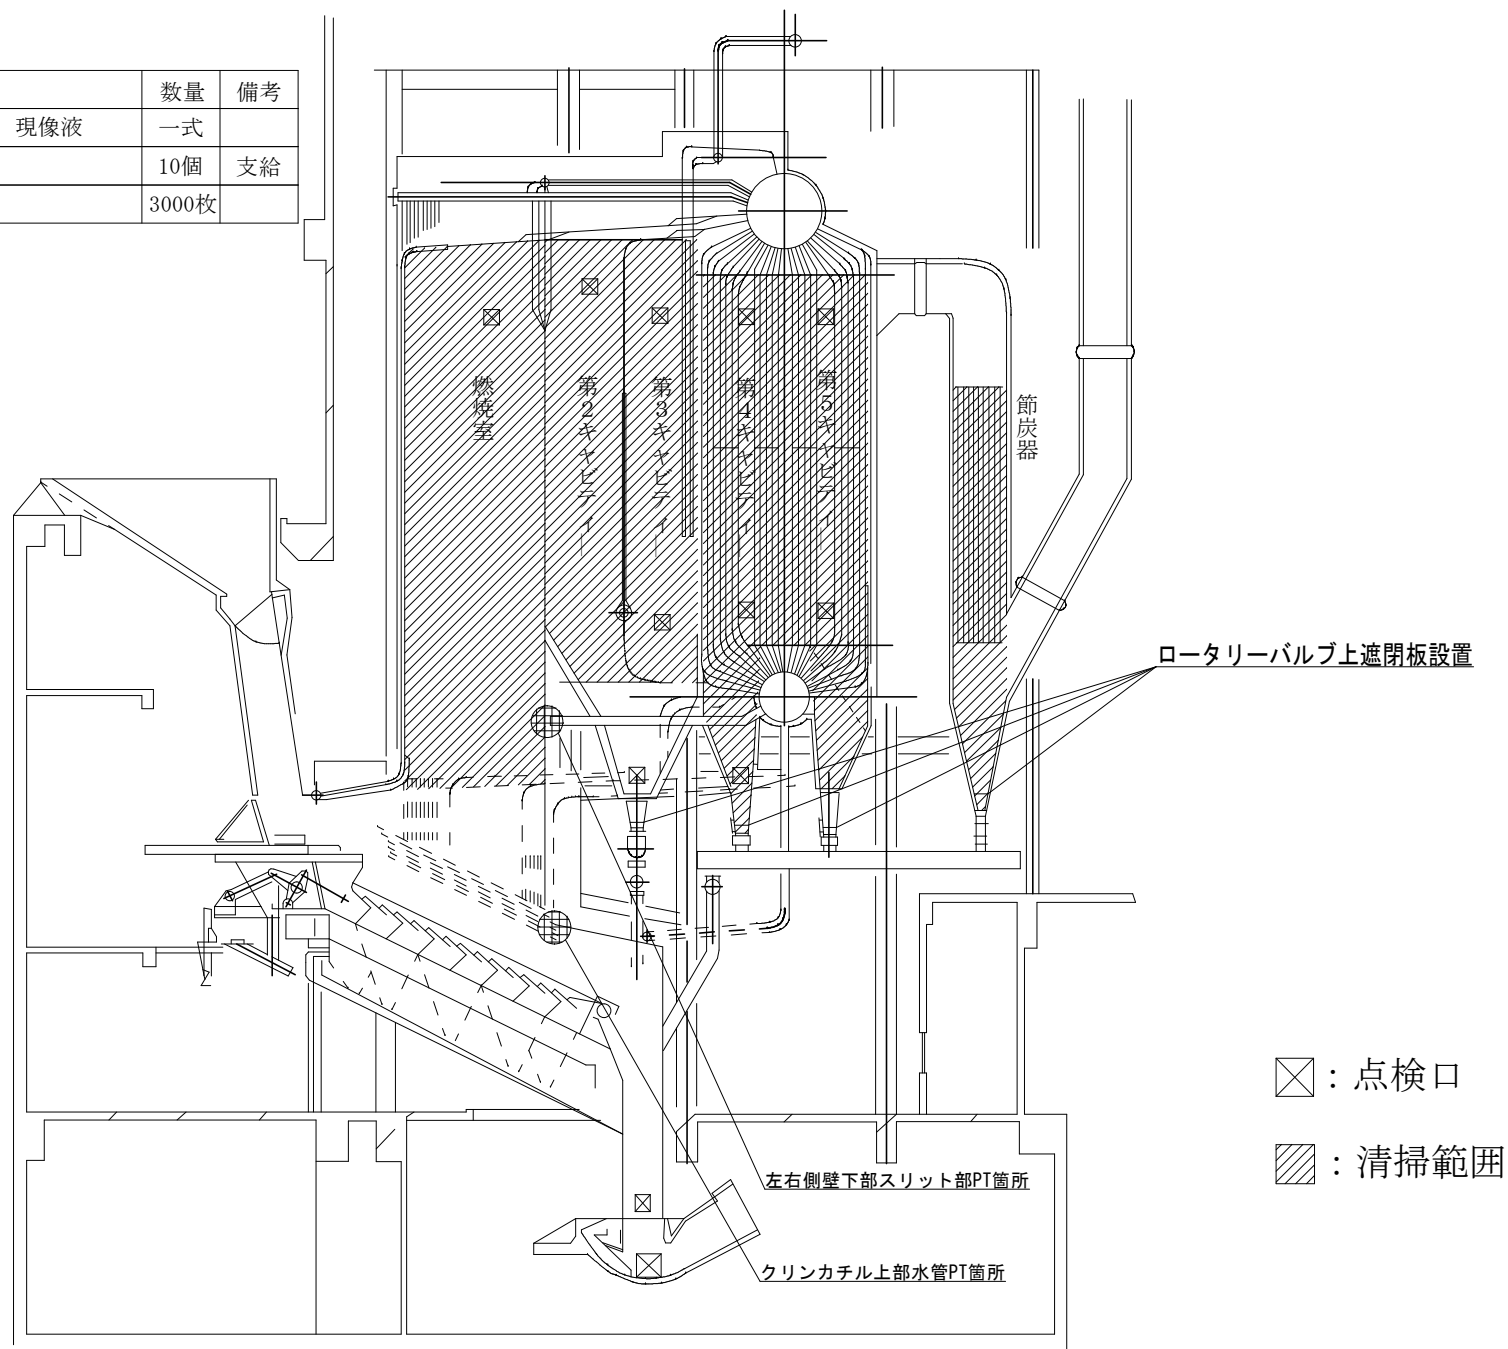



複写禁止

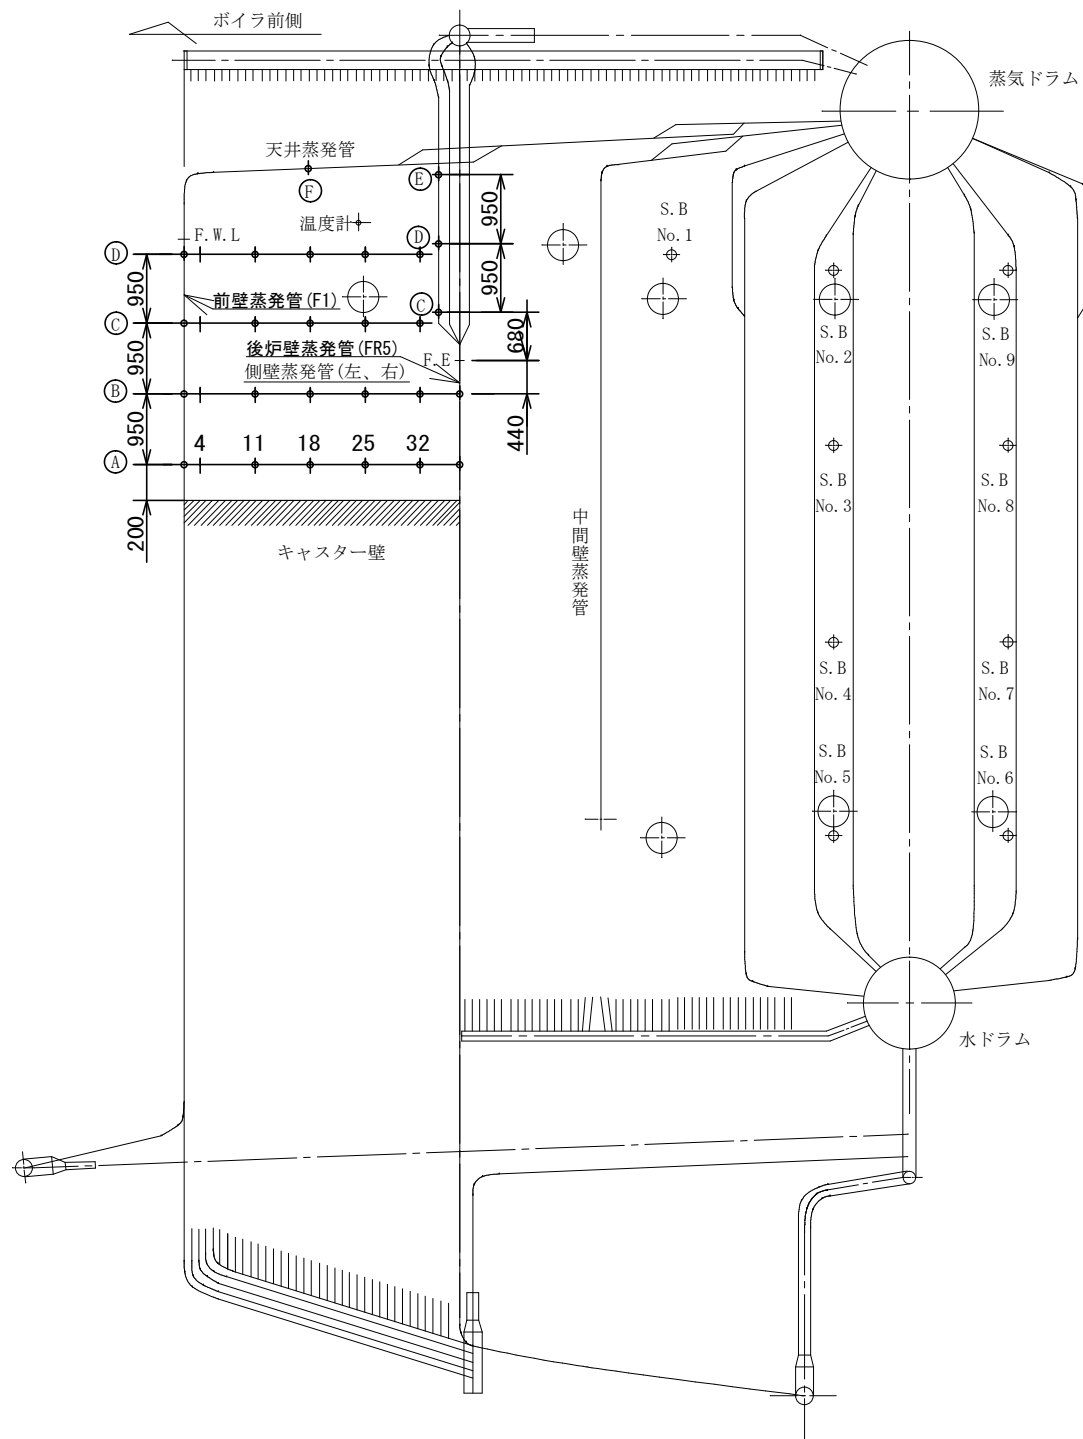


複写禁止

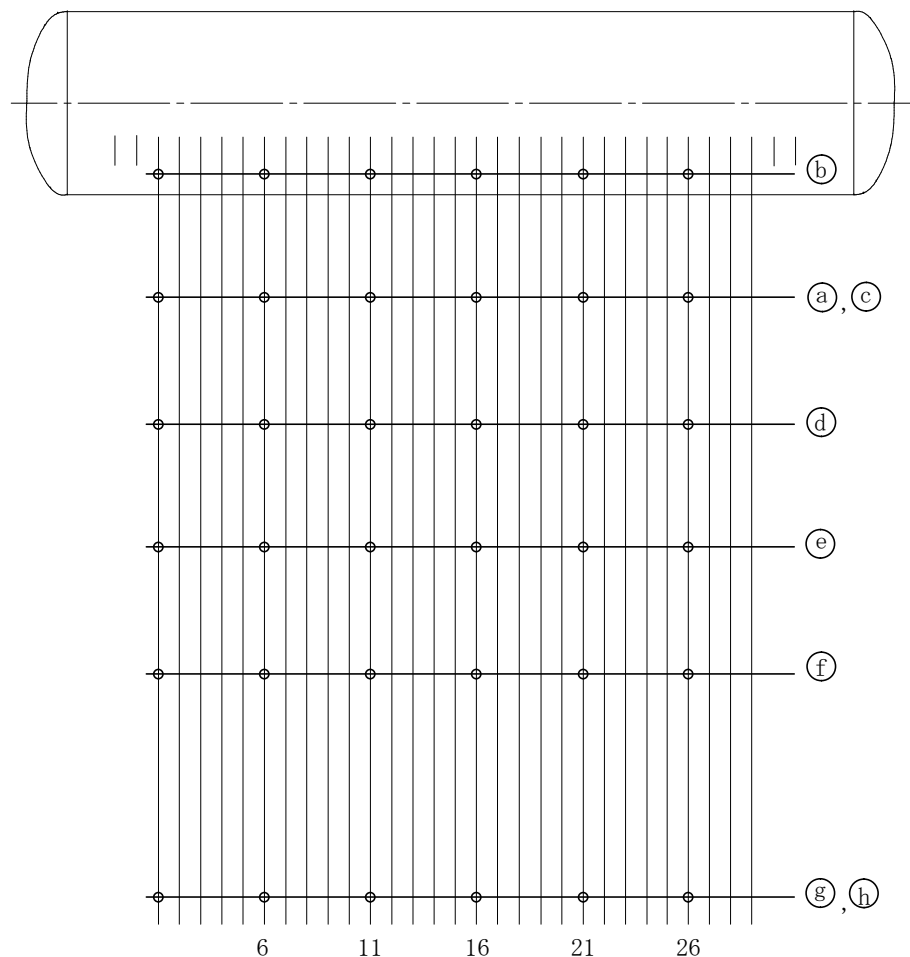

ボイラ前側より見る

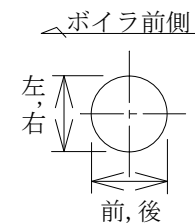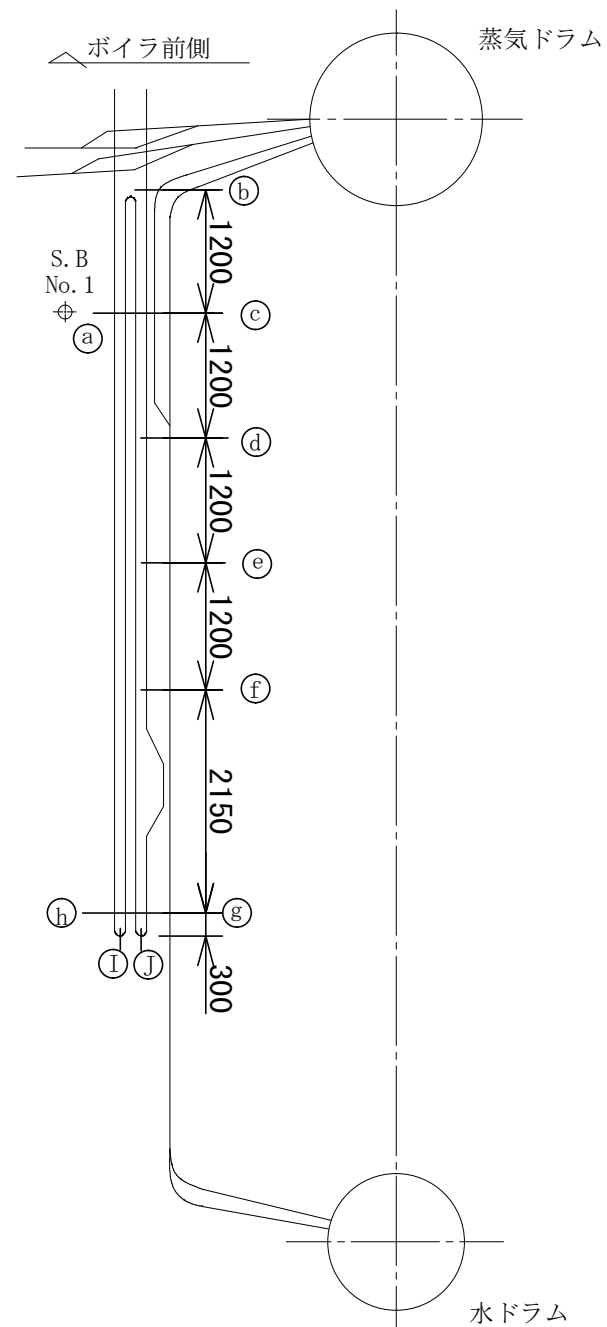



外径測定図

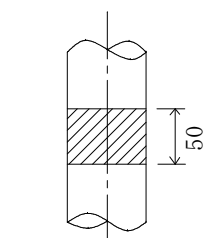


肉厚測定範囲図

複写禁止




排ガス方向

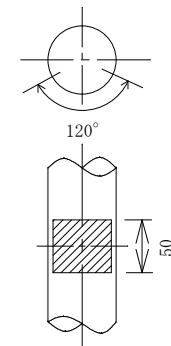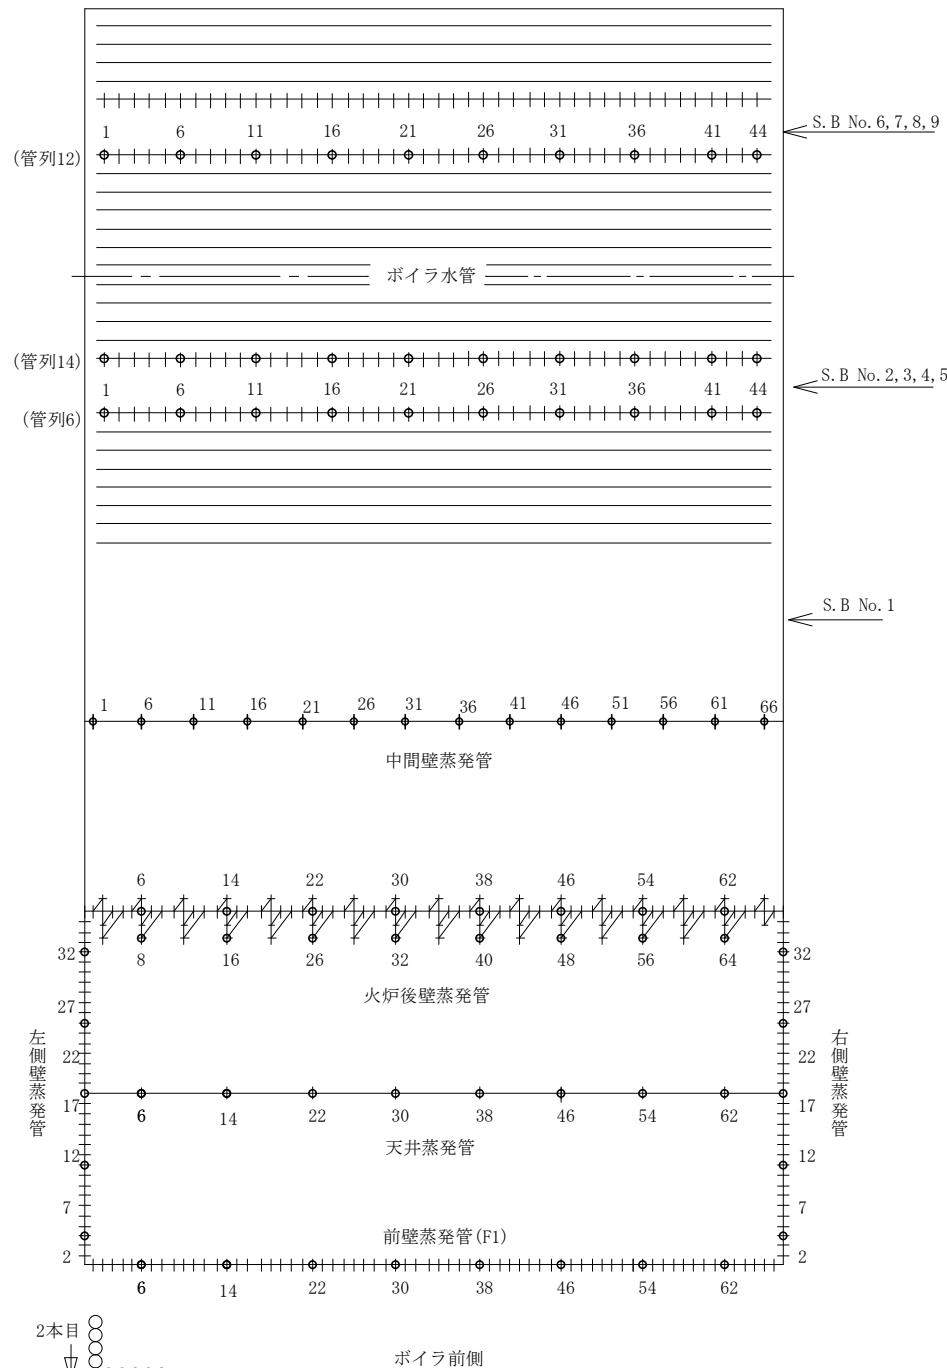

肉厚測定範囲図

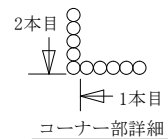


複写禁止




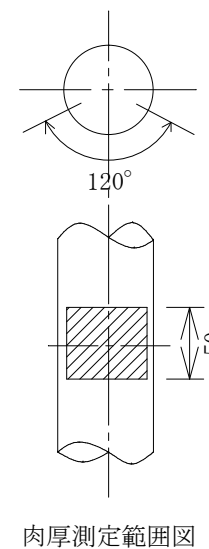
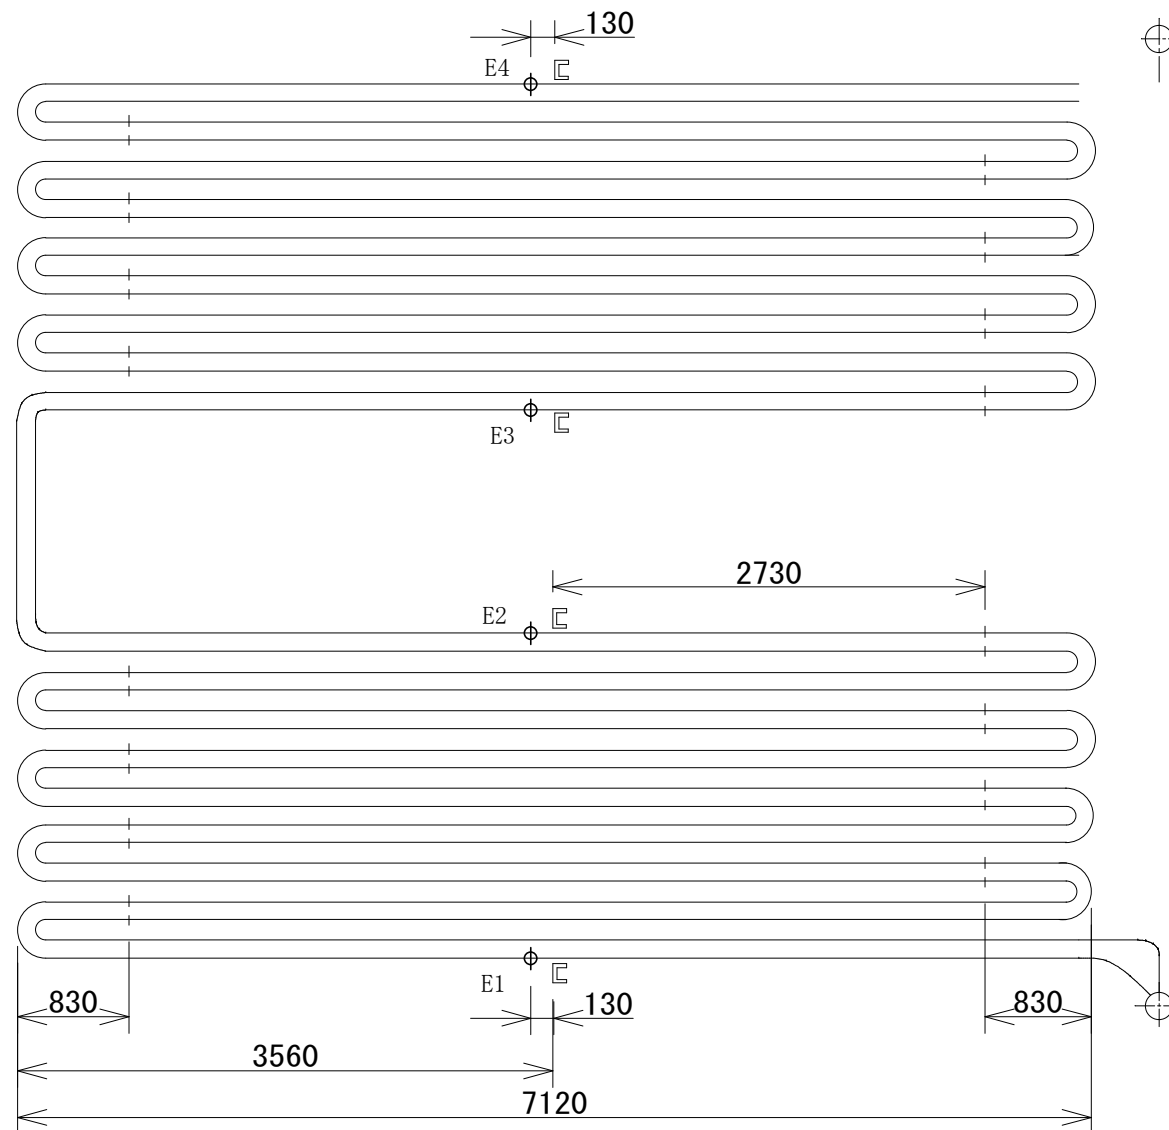
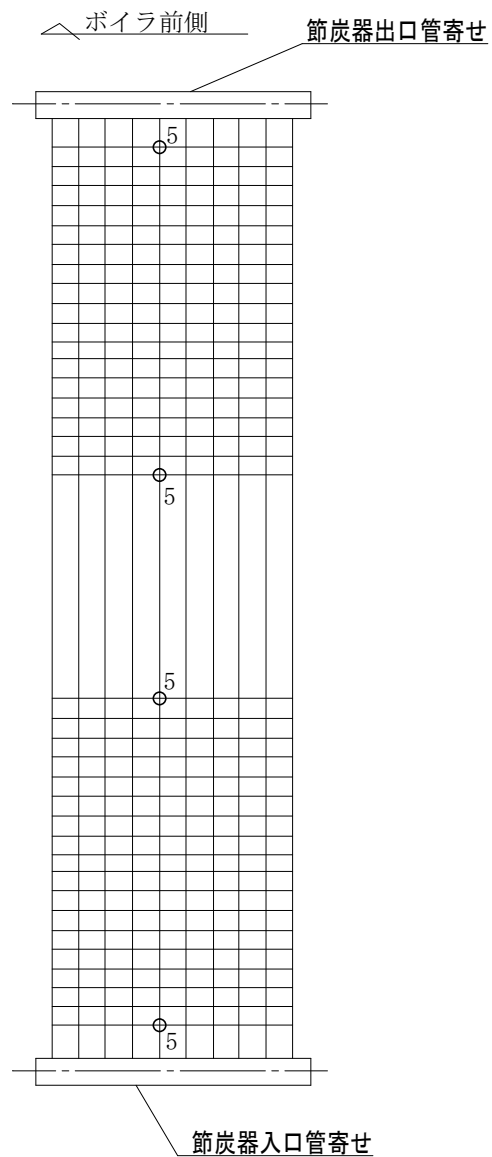


ボイラ後側より見る

複写禁止

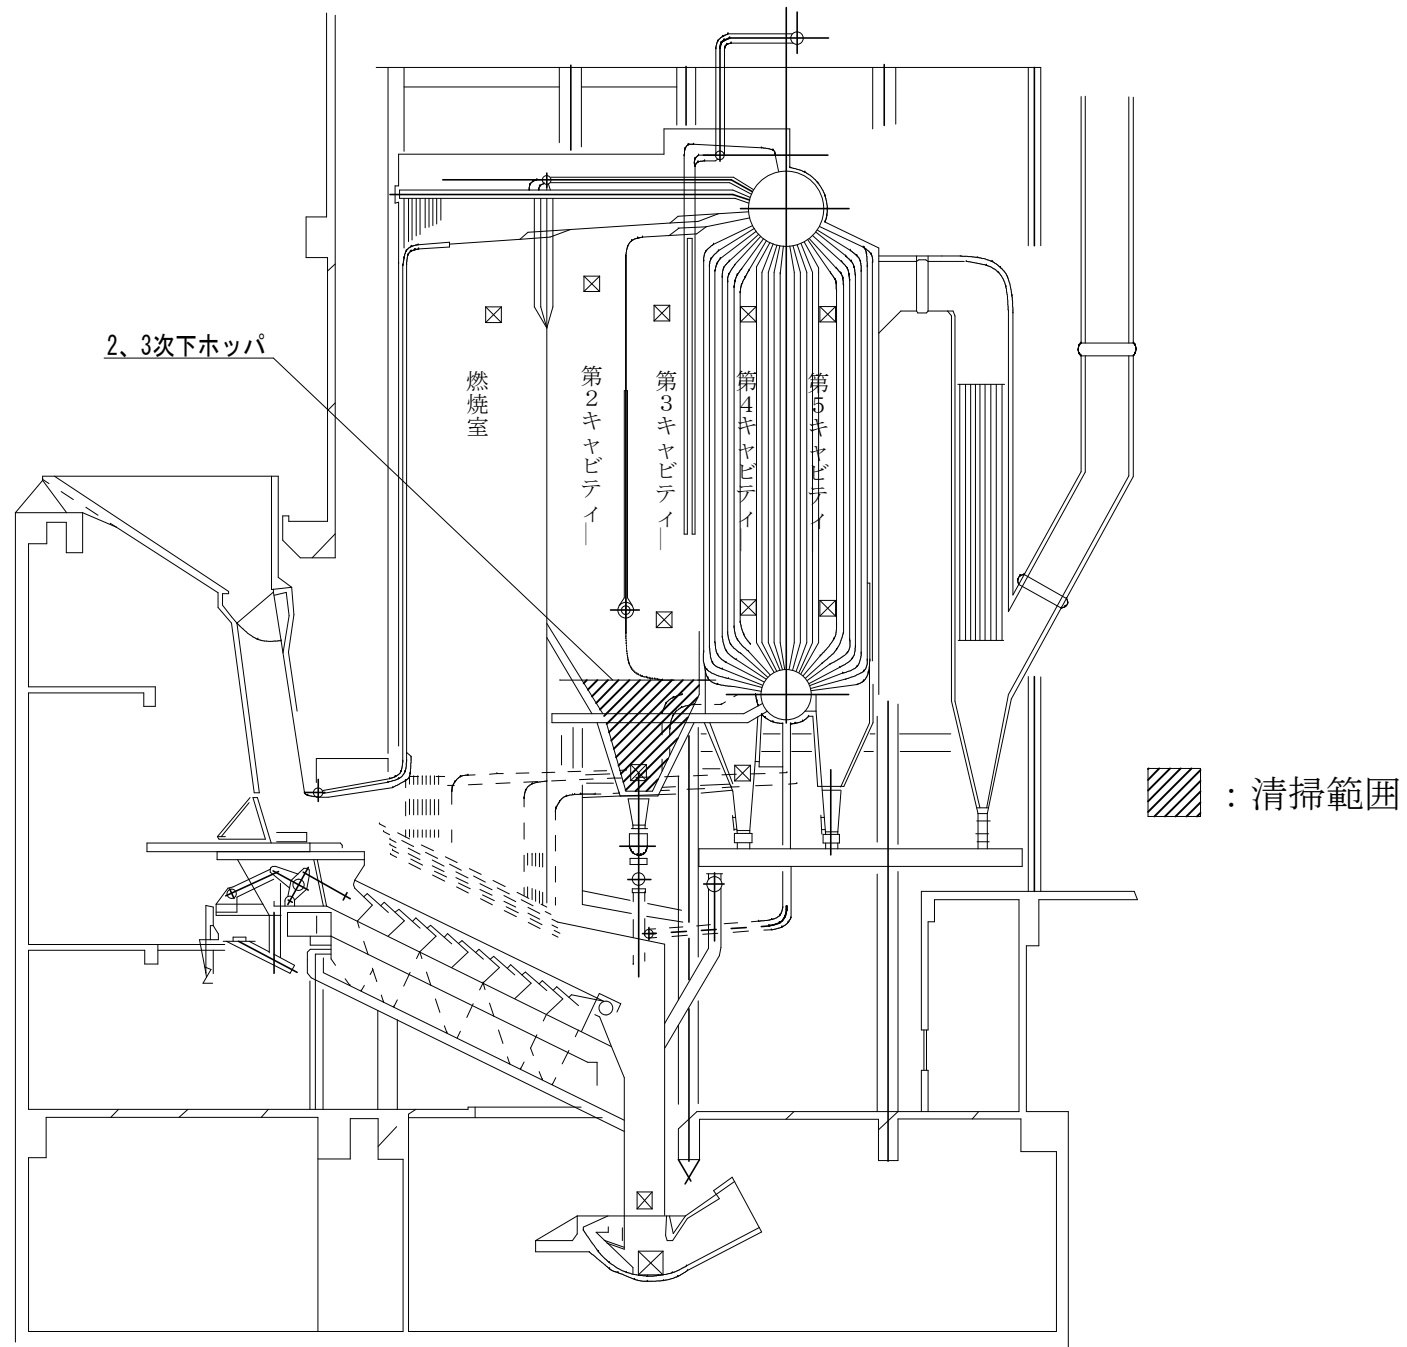

複写禁止

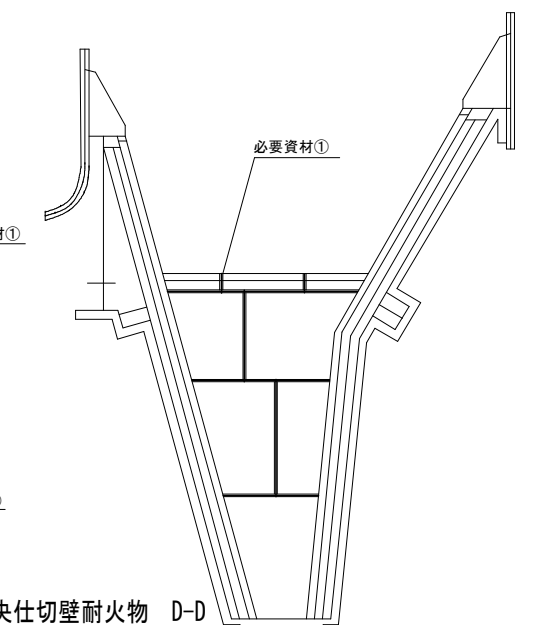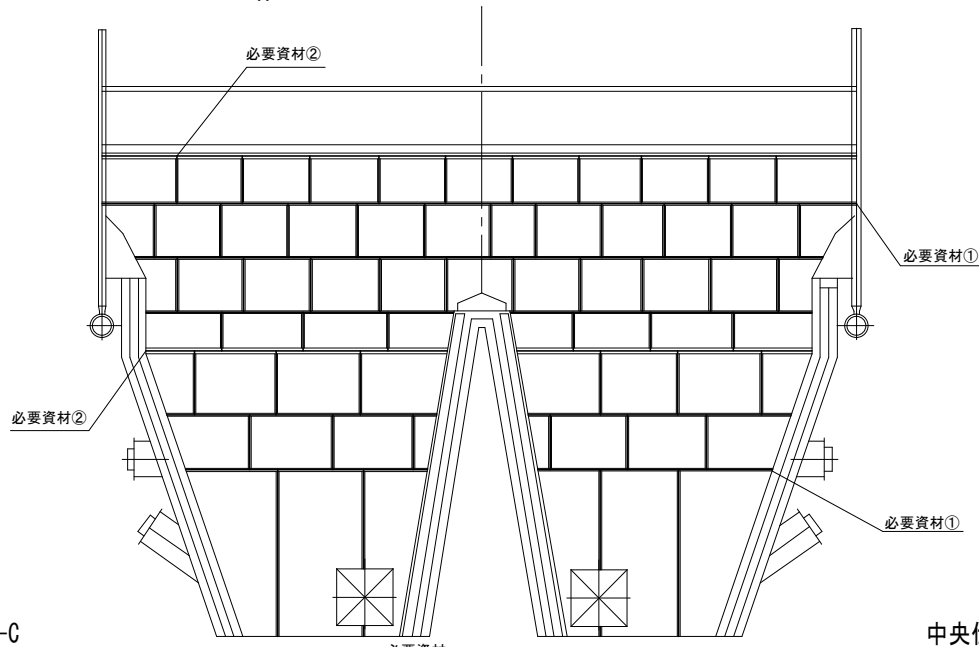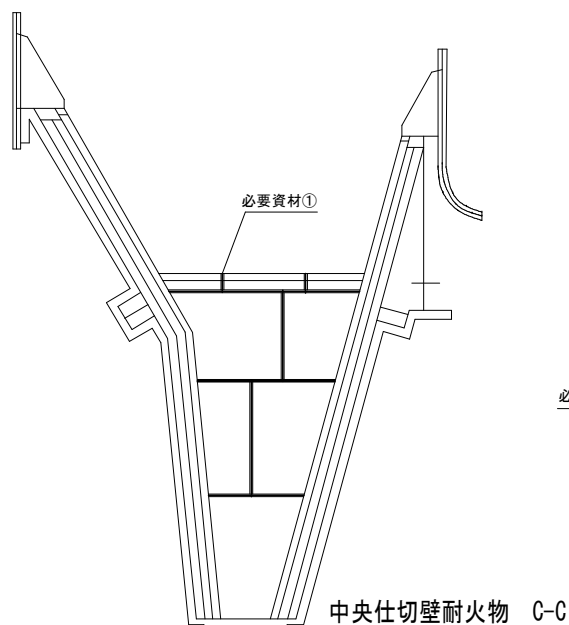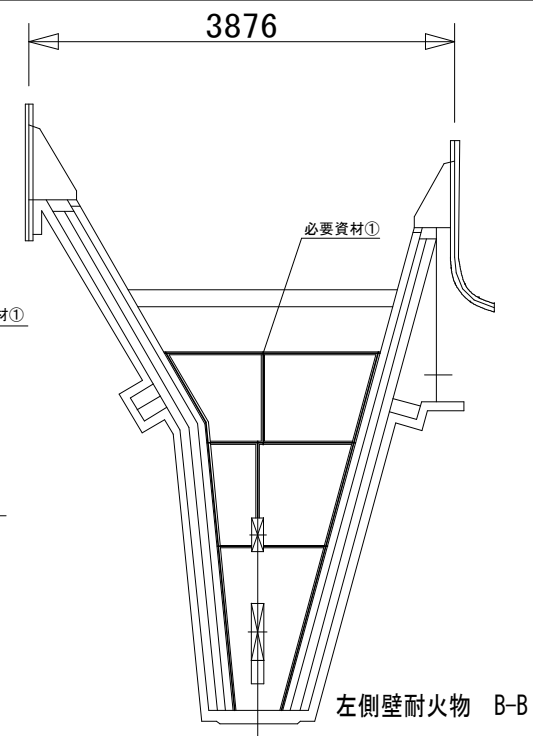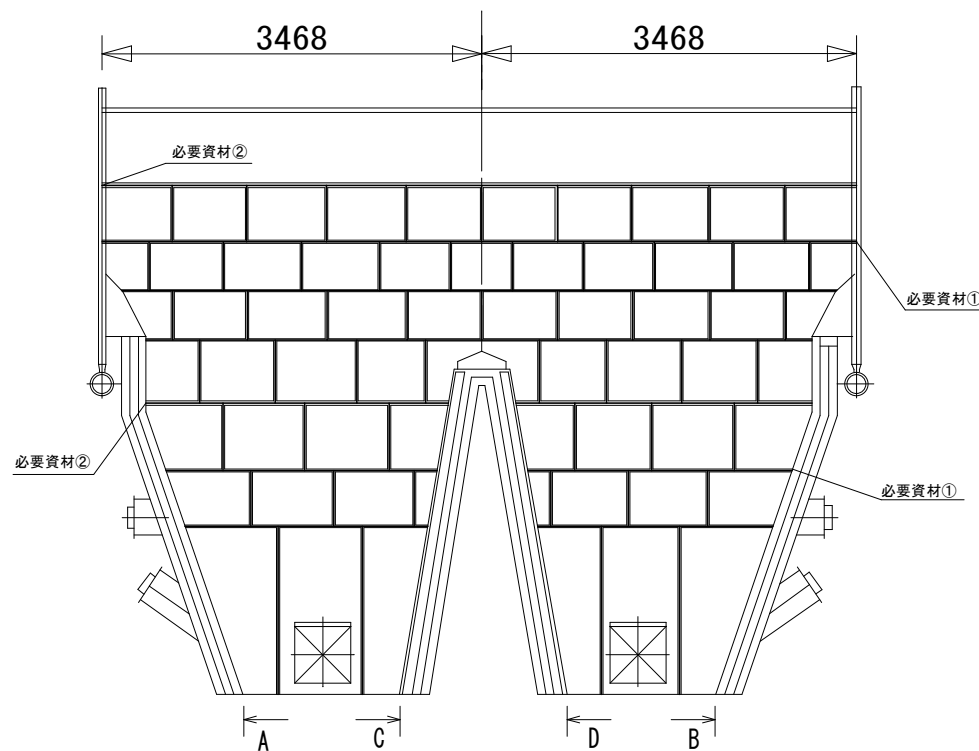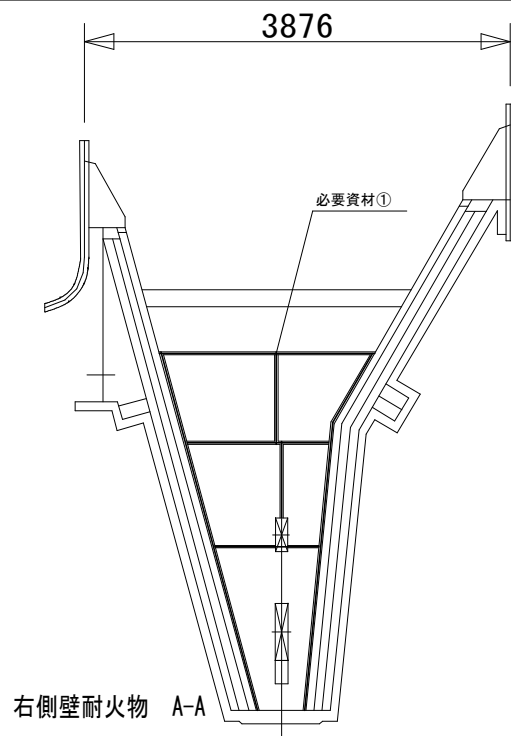


複写禁止

——：目地交換箇所

必要資材				
#	品名	規格	数量	備考
①	ファインフレックスB10ブランケット	T/＃5615-130 25×600×1200	20枚	支給
②	ファインフレックスB10ブランケット	T/＃5615-130 50×600×1200	4枚	支給


業務名	廃棄清掃工場焼却設備定期整備業務	図番
図面名	2,3次下ホッパ目地交換箇所 (1・2号)	27

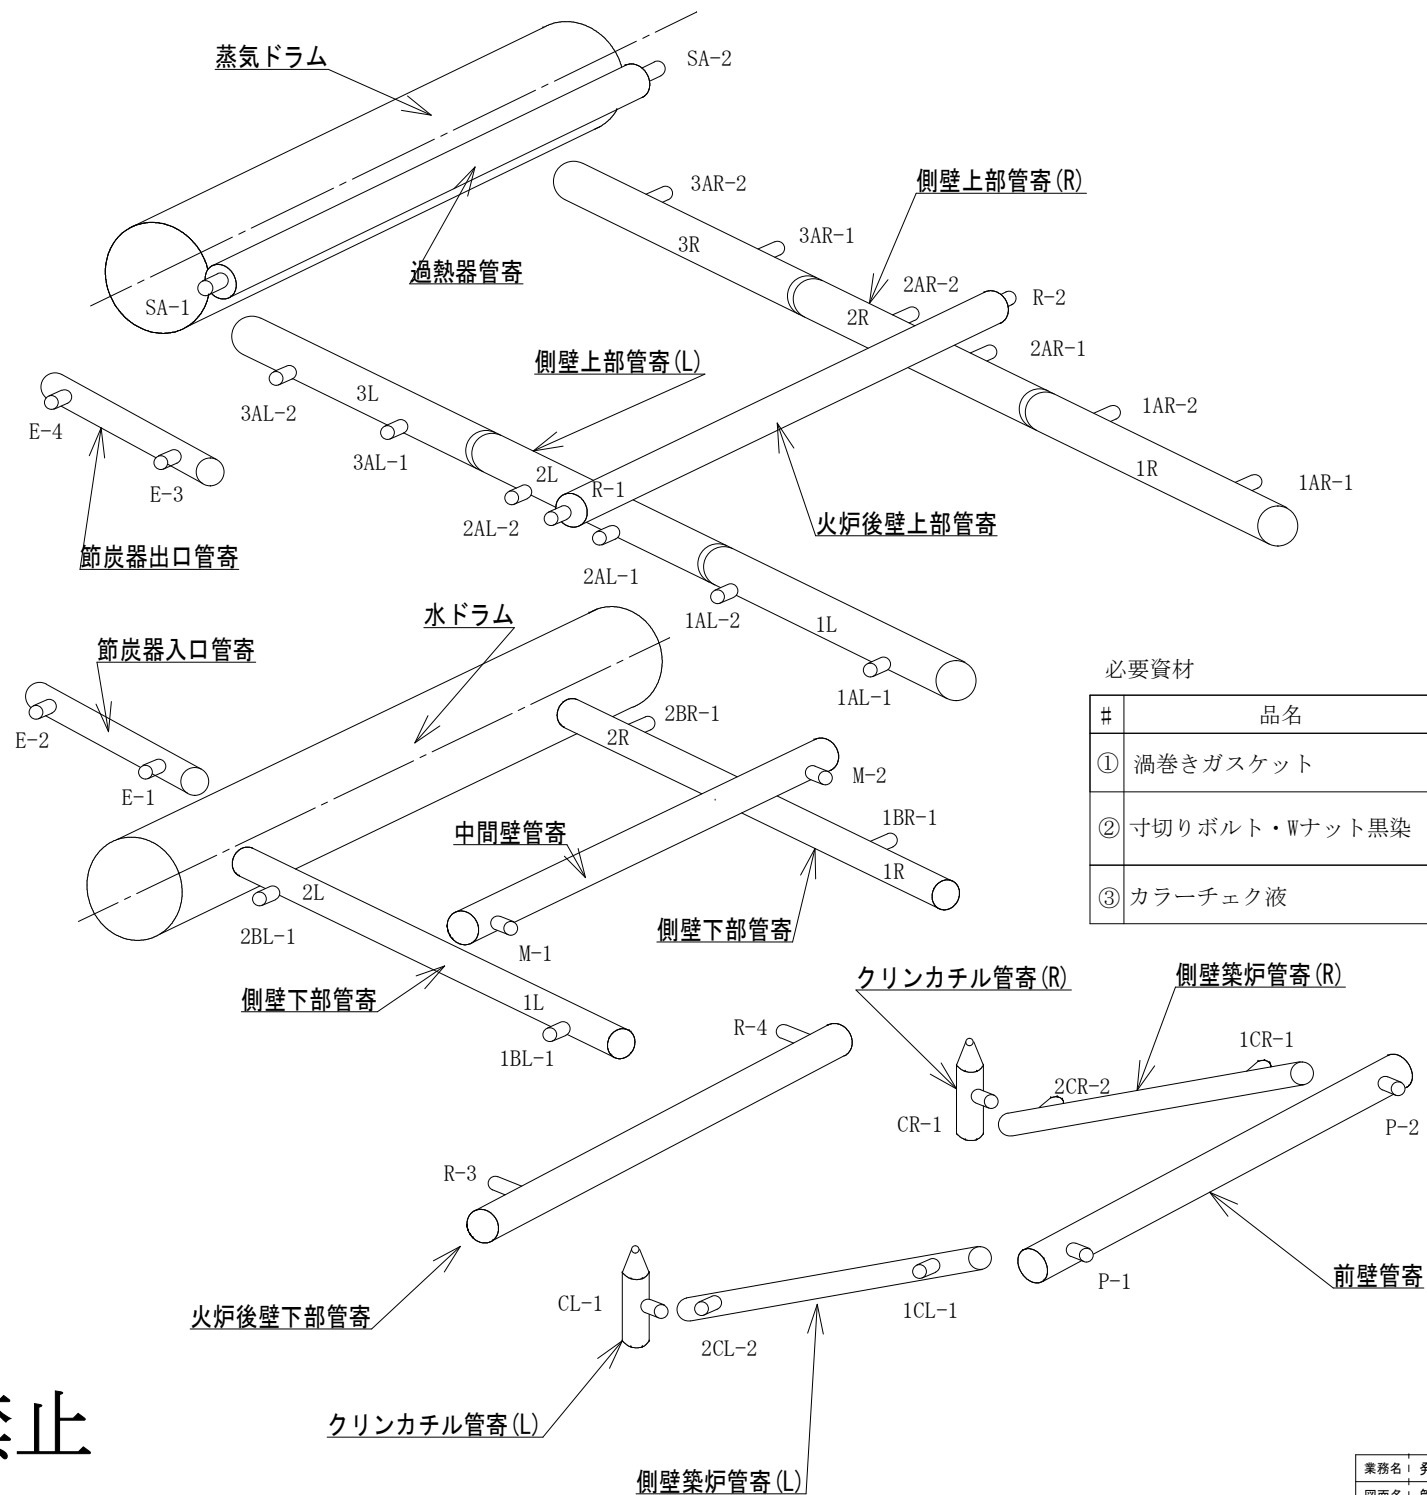


必要資材

#	品名	規格	数量	備考
①	渦巻きガスケット	T/#1834NA-EOS 20K-90A	36枚	支給
②	寸切りボルト・ワナット黒染	M20×110L SNB7 10割りナット S45C-H	288本	支給
③	カラーチェック液	洗浄液、浸透液、 現像液	一式	

複写禁止

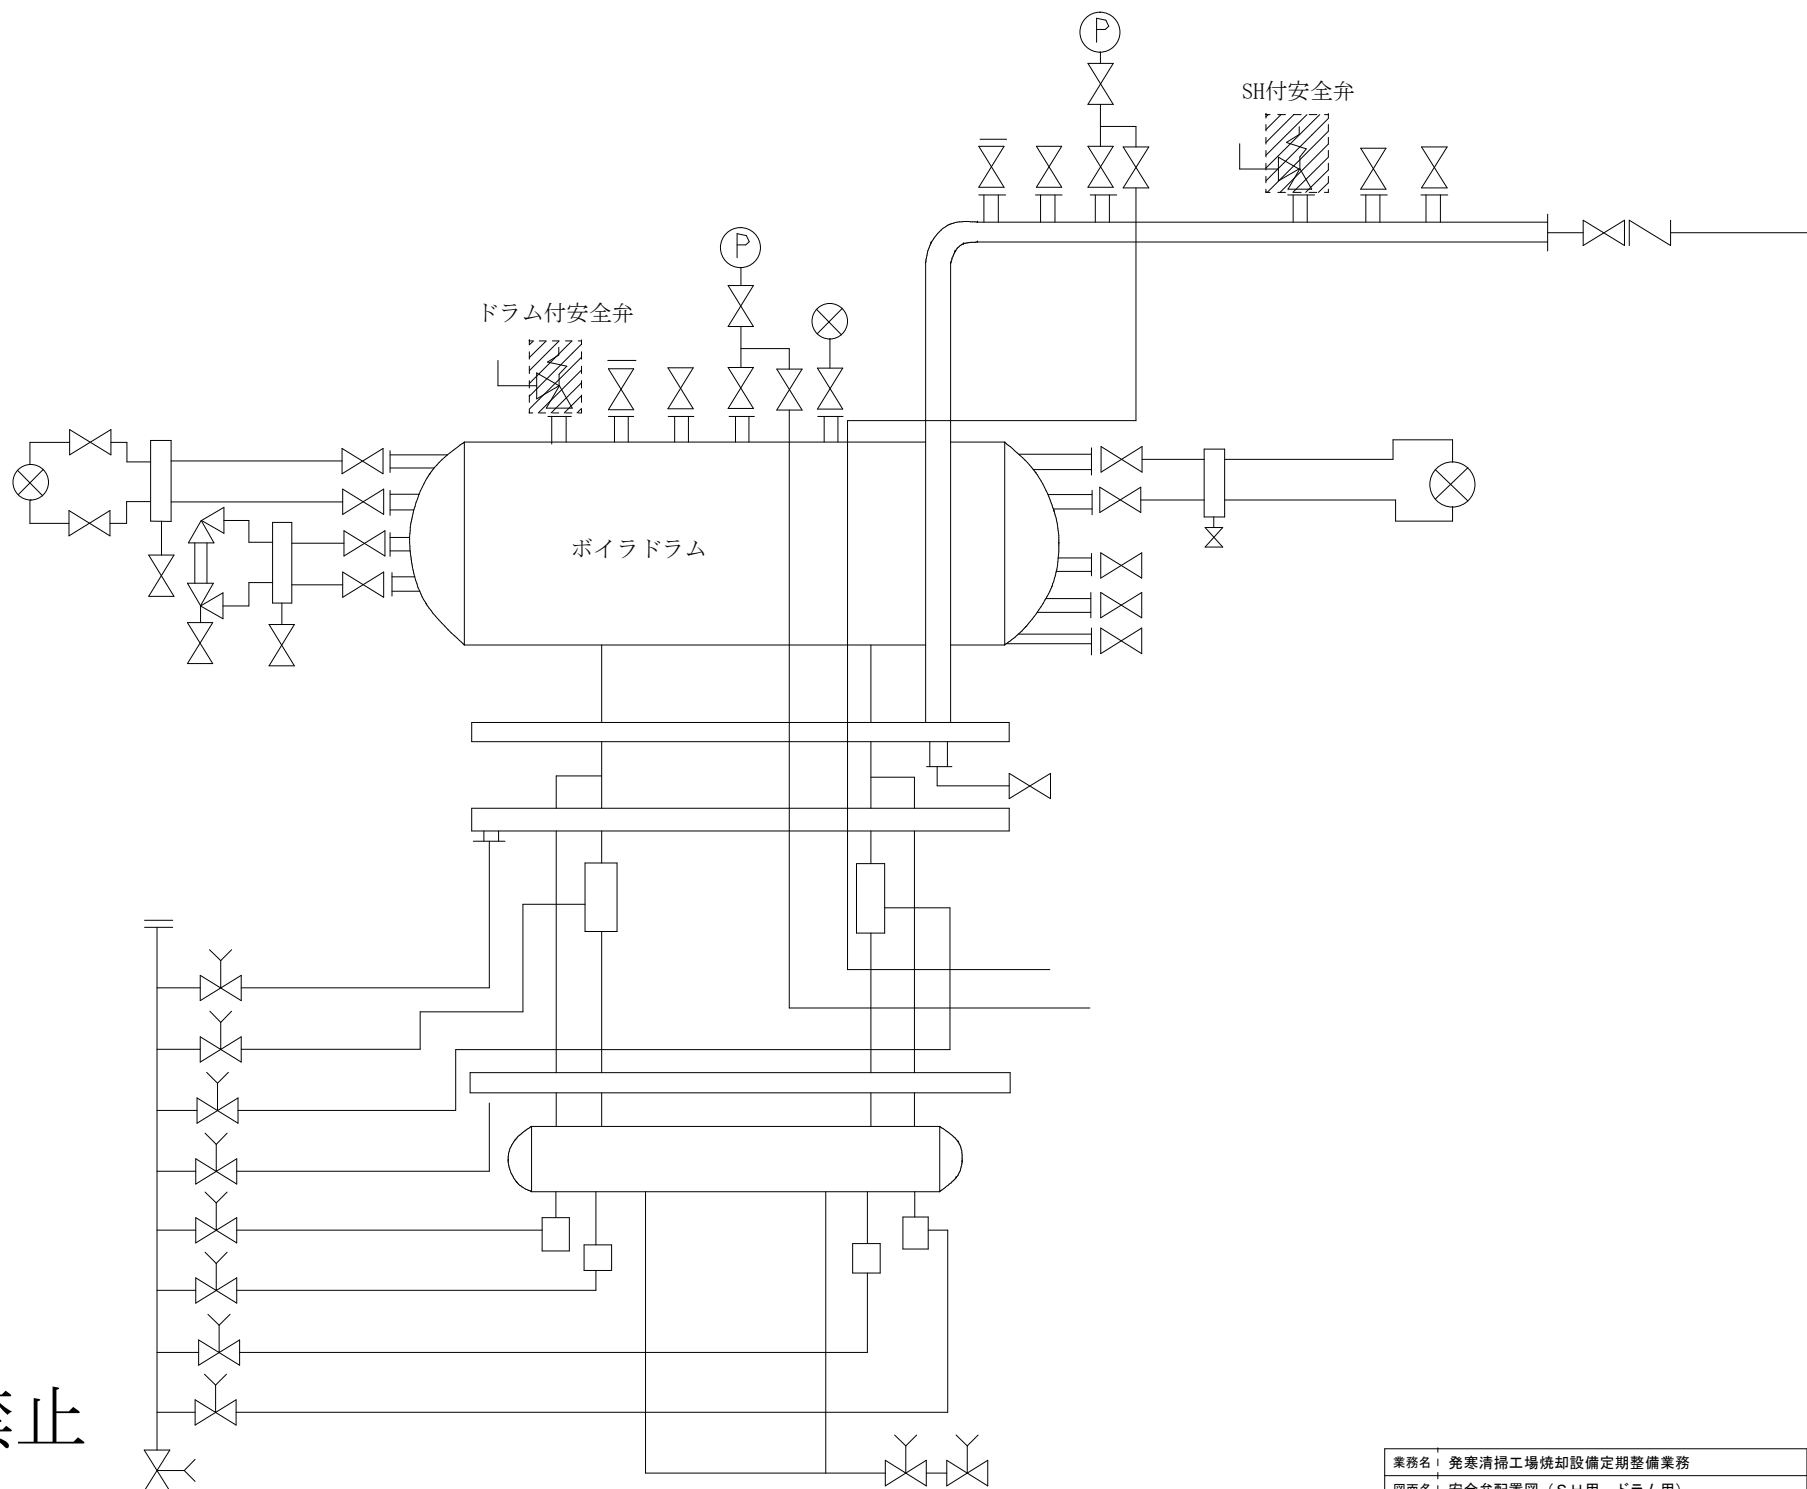


複写禁止

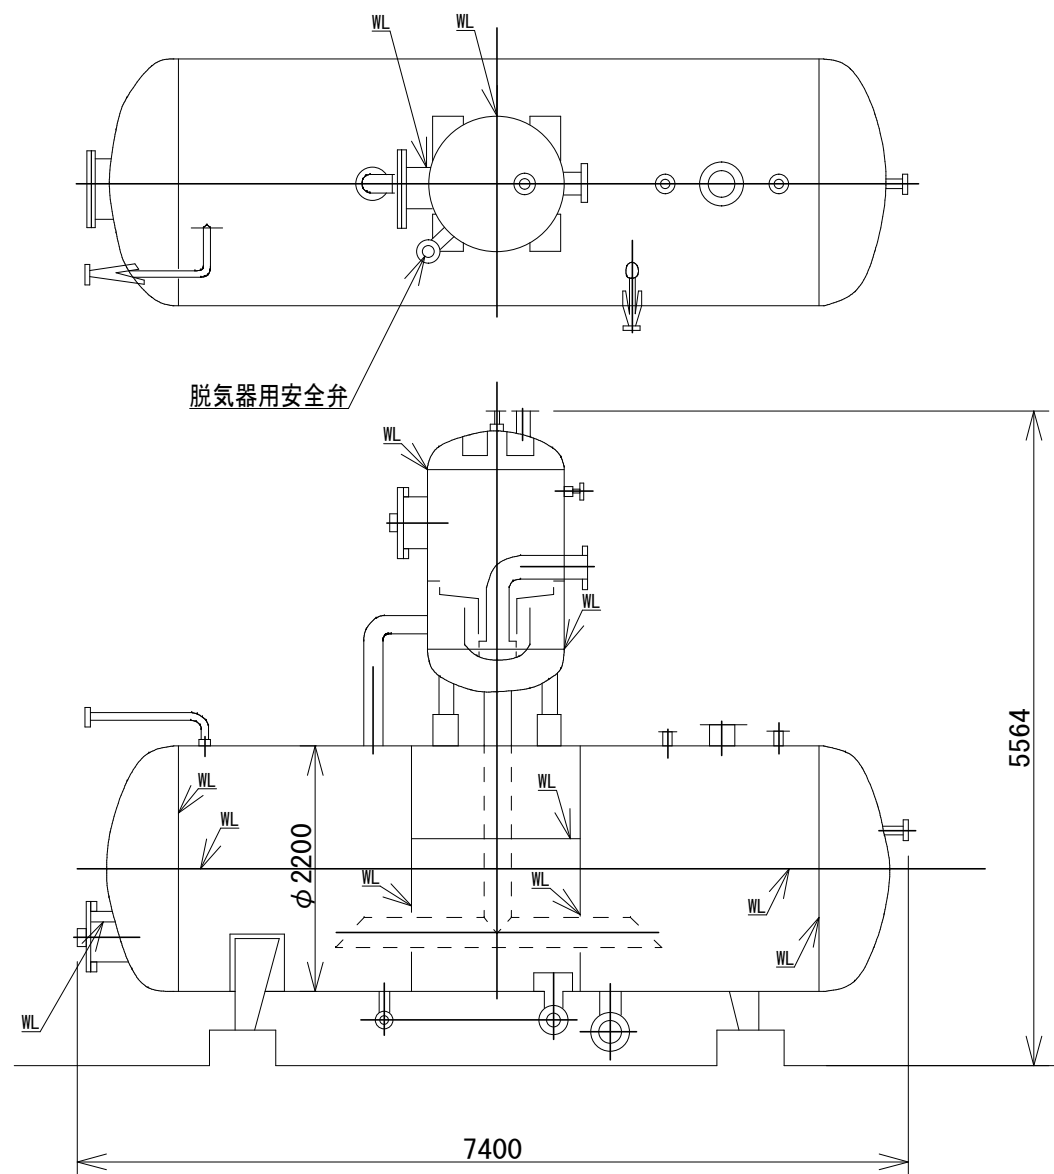


脱気器用安全弁

複写禁止

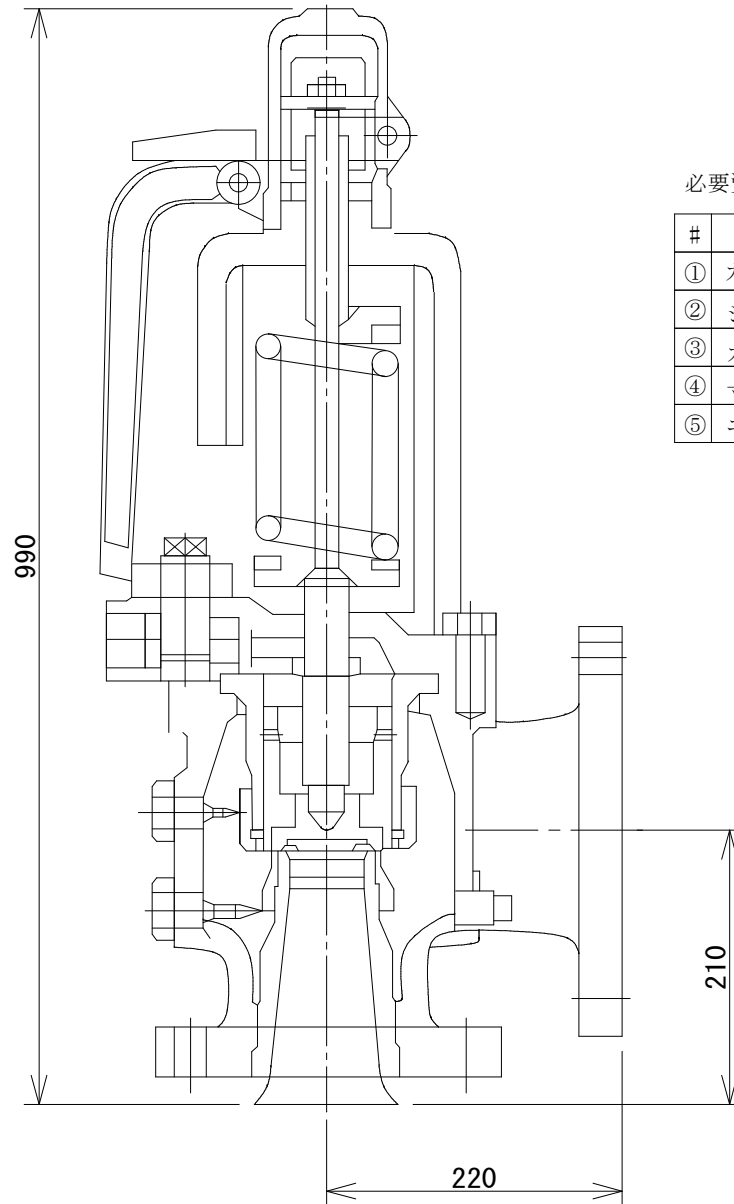


必要資材

#	品名	規格	数量	備考
①	カラーチェック液	洗浄液、浸透液、現像液	一式	
②	シートガスケット	T/#1993 10K-150A-t3 RF	1枚	支給
③	ガスケット	No. 1834-GR-EOS 30K×116×141×205× t 4.5	1枚	支給
④	寸切りボルト・Wナット黒染	M24×170L SNB7 10割ナット S45C-H	8組	支給
⑤	ユニクロボルト・ナット	M20×70L	8組	支給

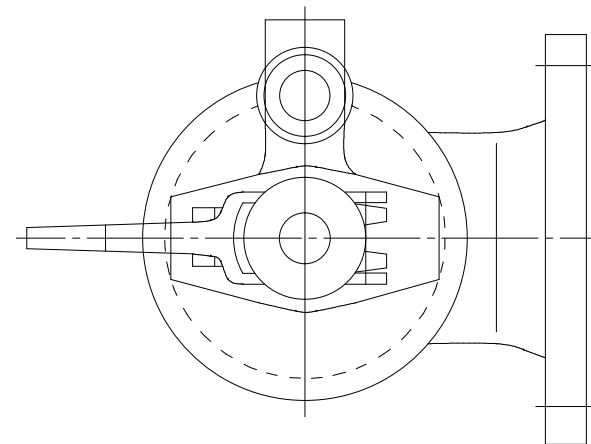


複写禁止

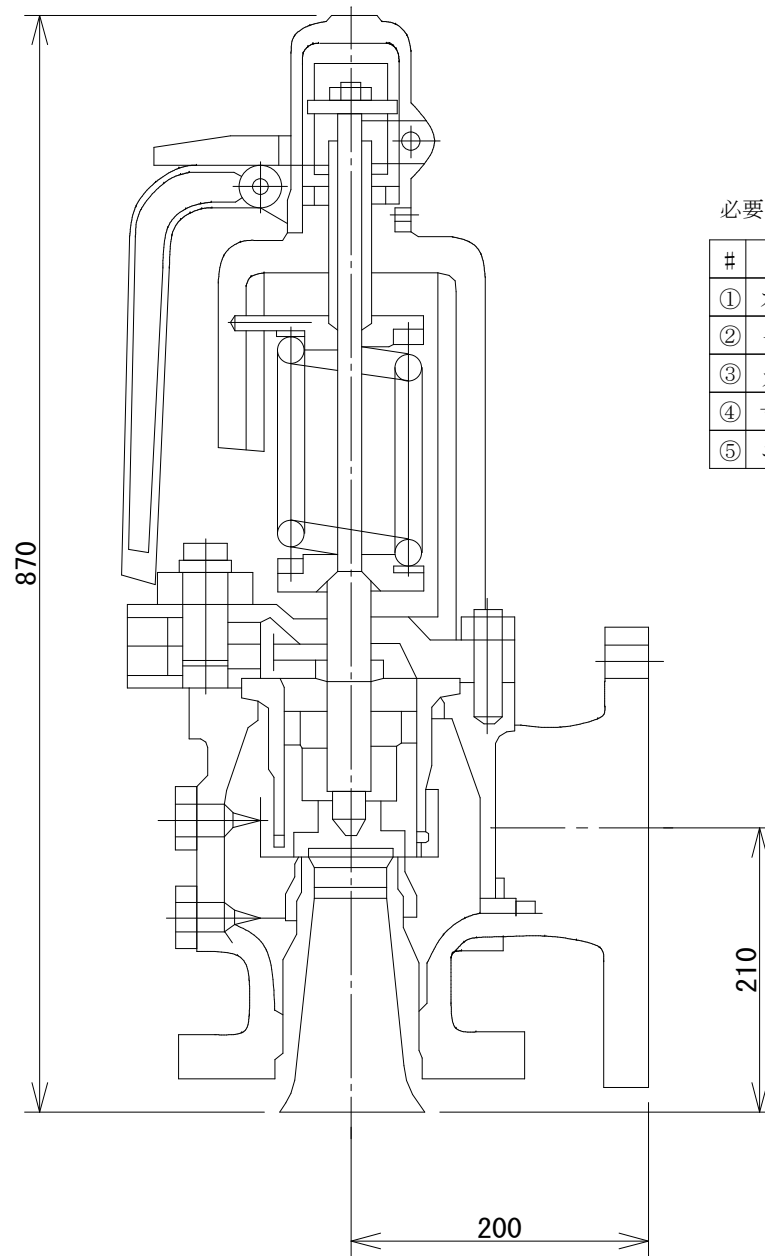


必要資材

#	品名	規格	数量	備考
①	カラーチェック液	洗浄液、浸透液、現像液	一式	
②	シートガスケット	T/#1993 10K-150A-t3 RF	1枚	支給
③	ガスケット	No. 1834-GR-EOS 30K×102×127×182× t 4.5	1枚	支給
④	寸切りボルト・Wナット黒染	M22×160L SNB7 10割ナット S45C-H	8組	支給
⑤	ユニクロボルト・ナット	M20×70L	8組	支給

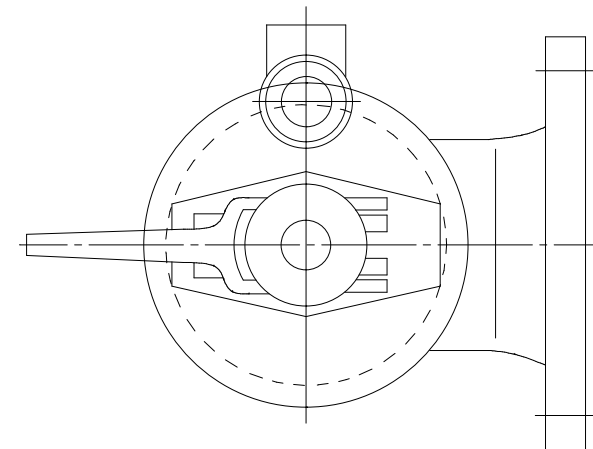


複写禁止

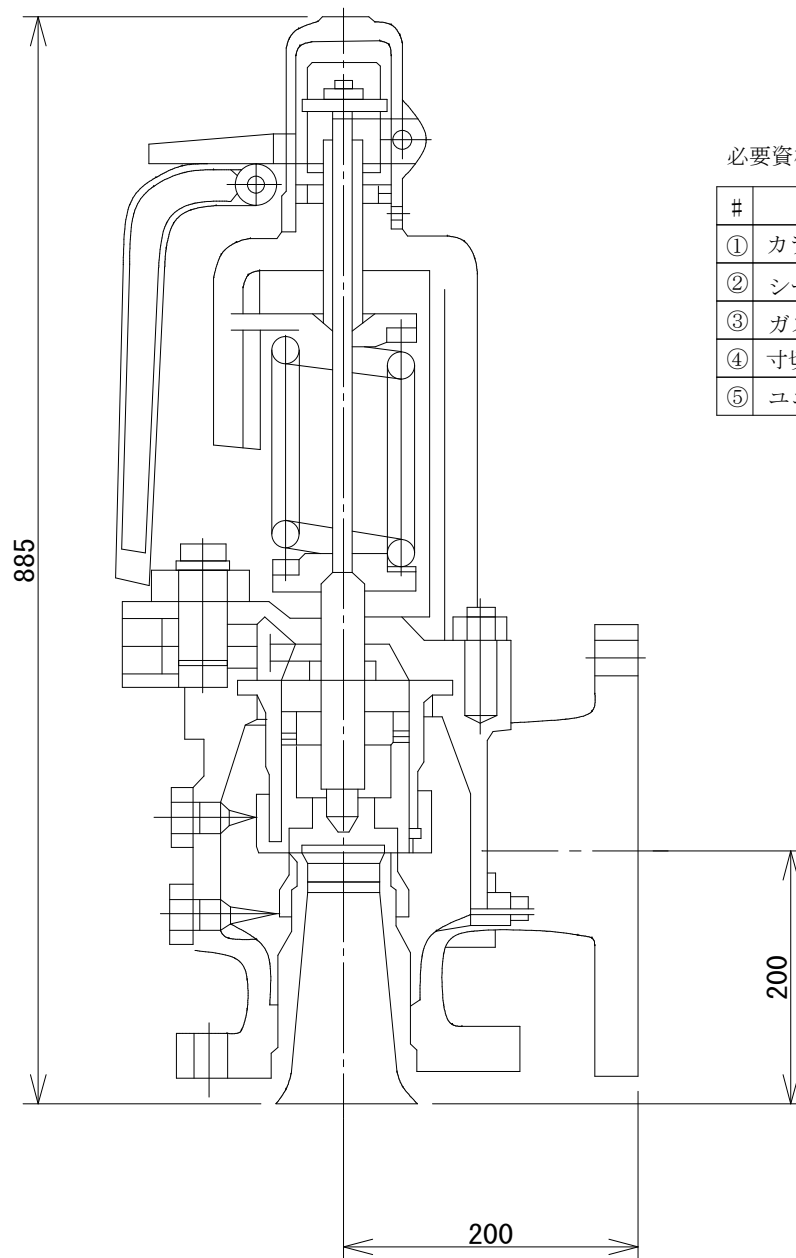


必要資材

#	品名	規格	数量	備考
①	カラーチェック液	洗浄液、浸透液、現像液	一式	
②	シートガスケット	T/#1993 10K-150A-t3 FF	1枚	支給
③	ガスケット	No. 1834-NA-EOS 10K×140×165×185× t 4.5	1枚	支給
④	寸切りボルト・Wナット黒染	M20×150L SNB7 10割ナット S45C-H	8組	支給
⑤	ユニクロボルト・ナット	M20×70L	8組	支給

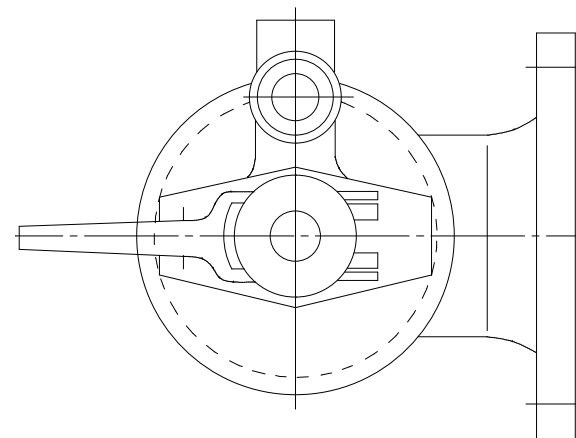


複写禁止

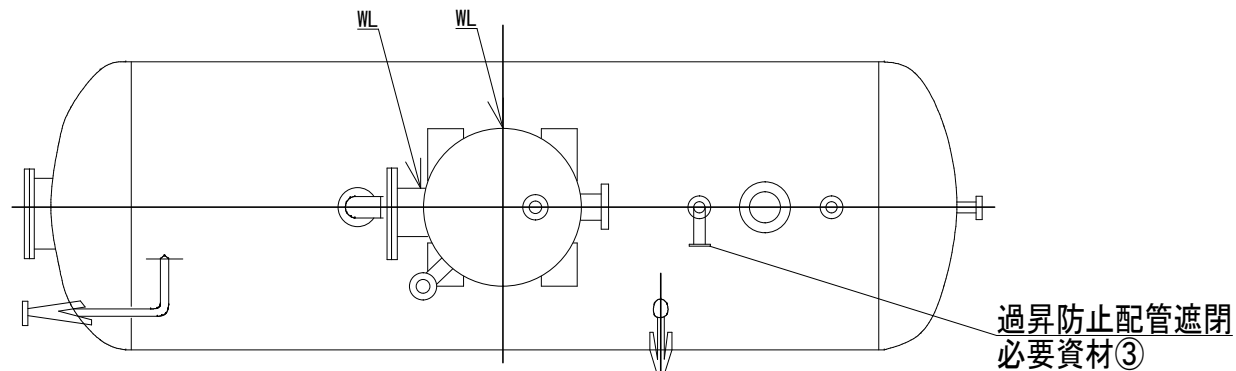


必要資材

#	品名	規格	数量	備考
①	シリカゲル	-	一式	支給
②	マンホールパッキン	T/#1120 1.5t 5K×450A×FF	4枚	支給
③	渦巻きガスケット	T/#1834NA-EOS 20k-40A 4.5t	2枚	支給
④	カラーチェック液	洗浄液、浸透液、現像液	一式	

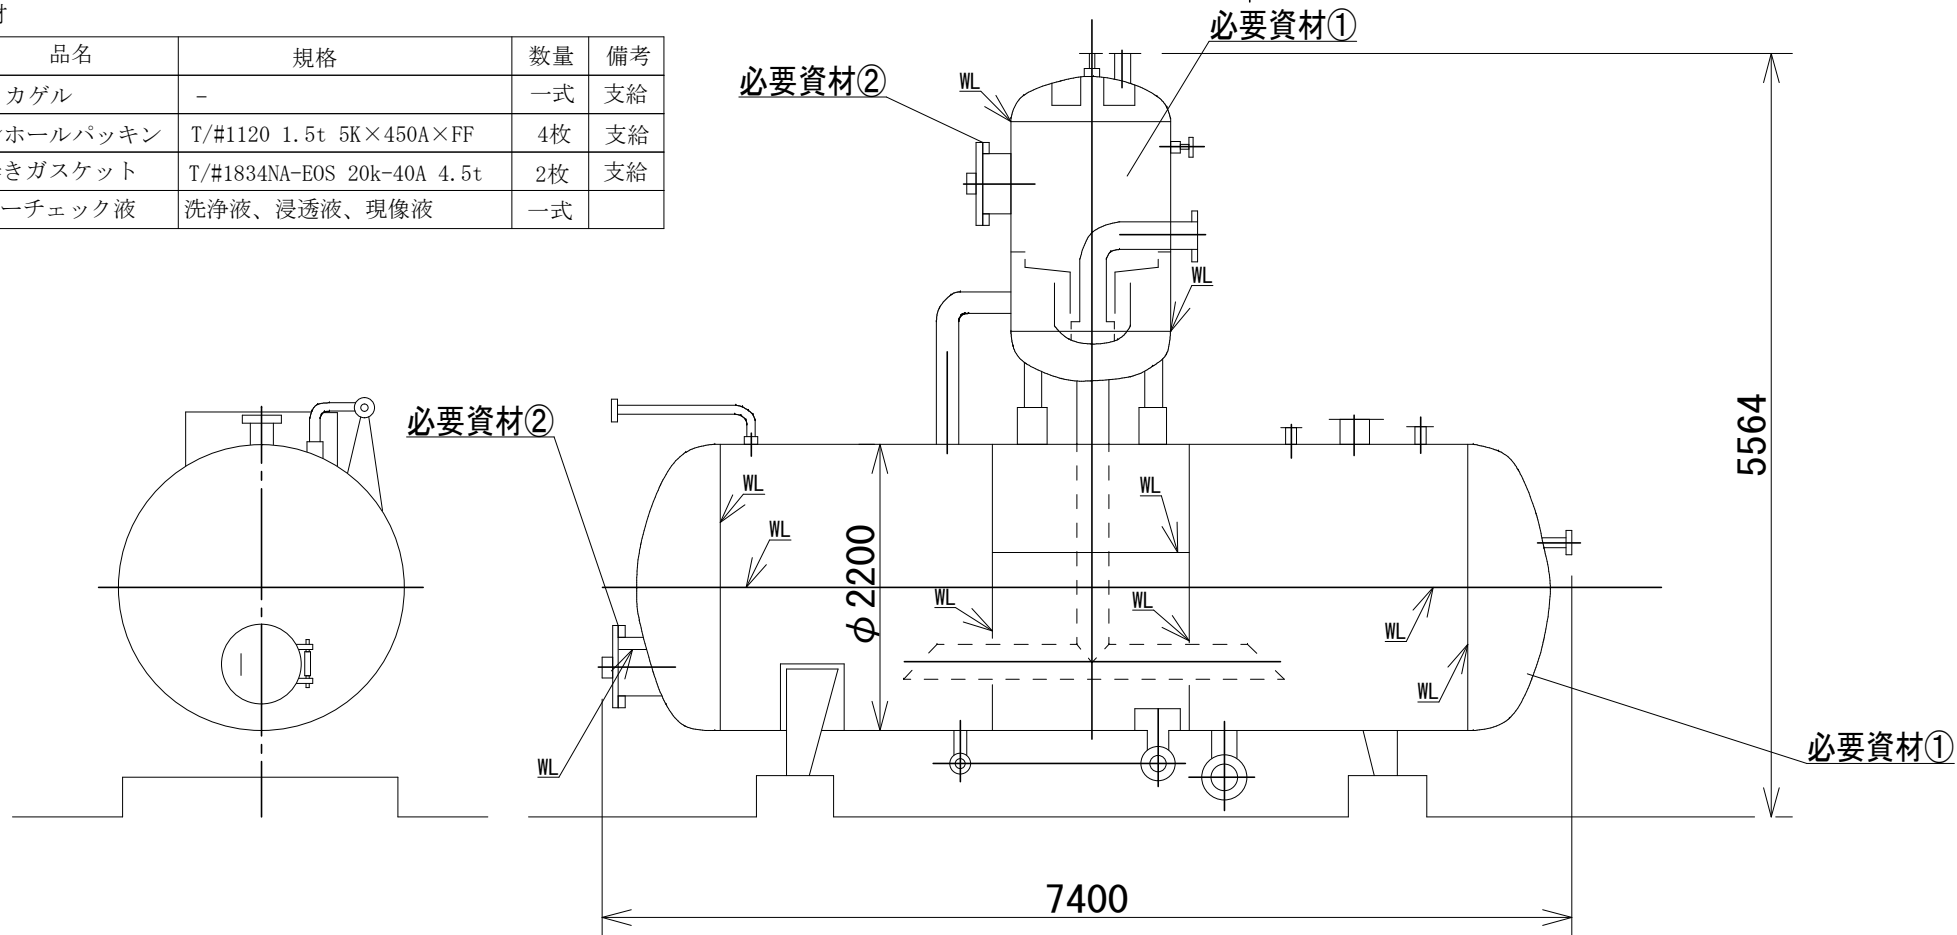


複写禁止

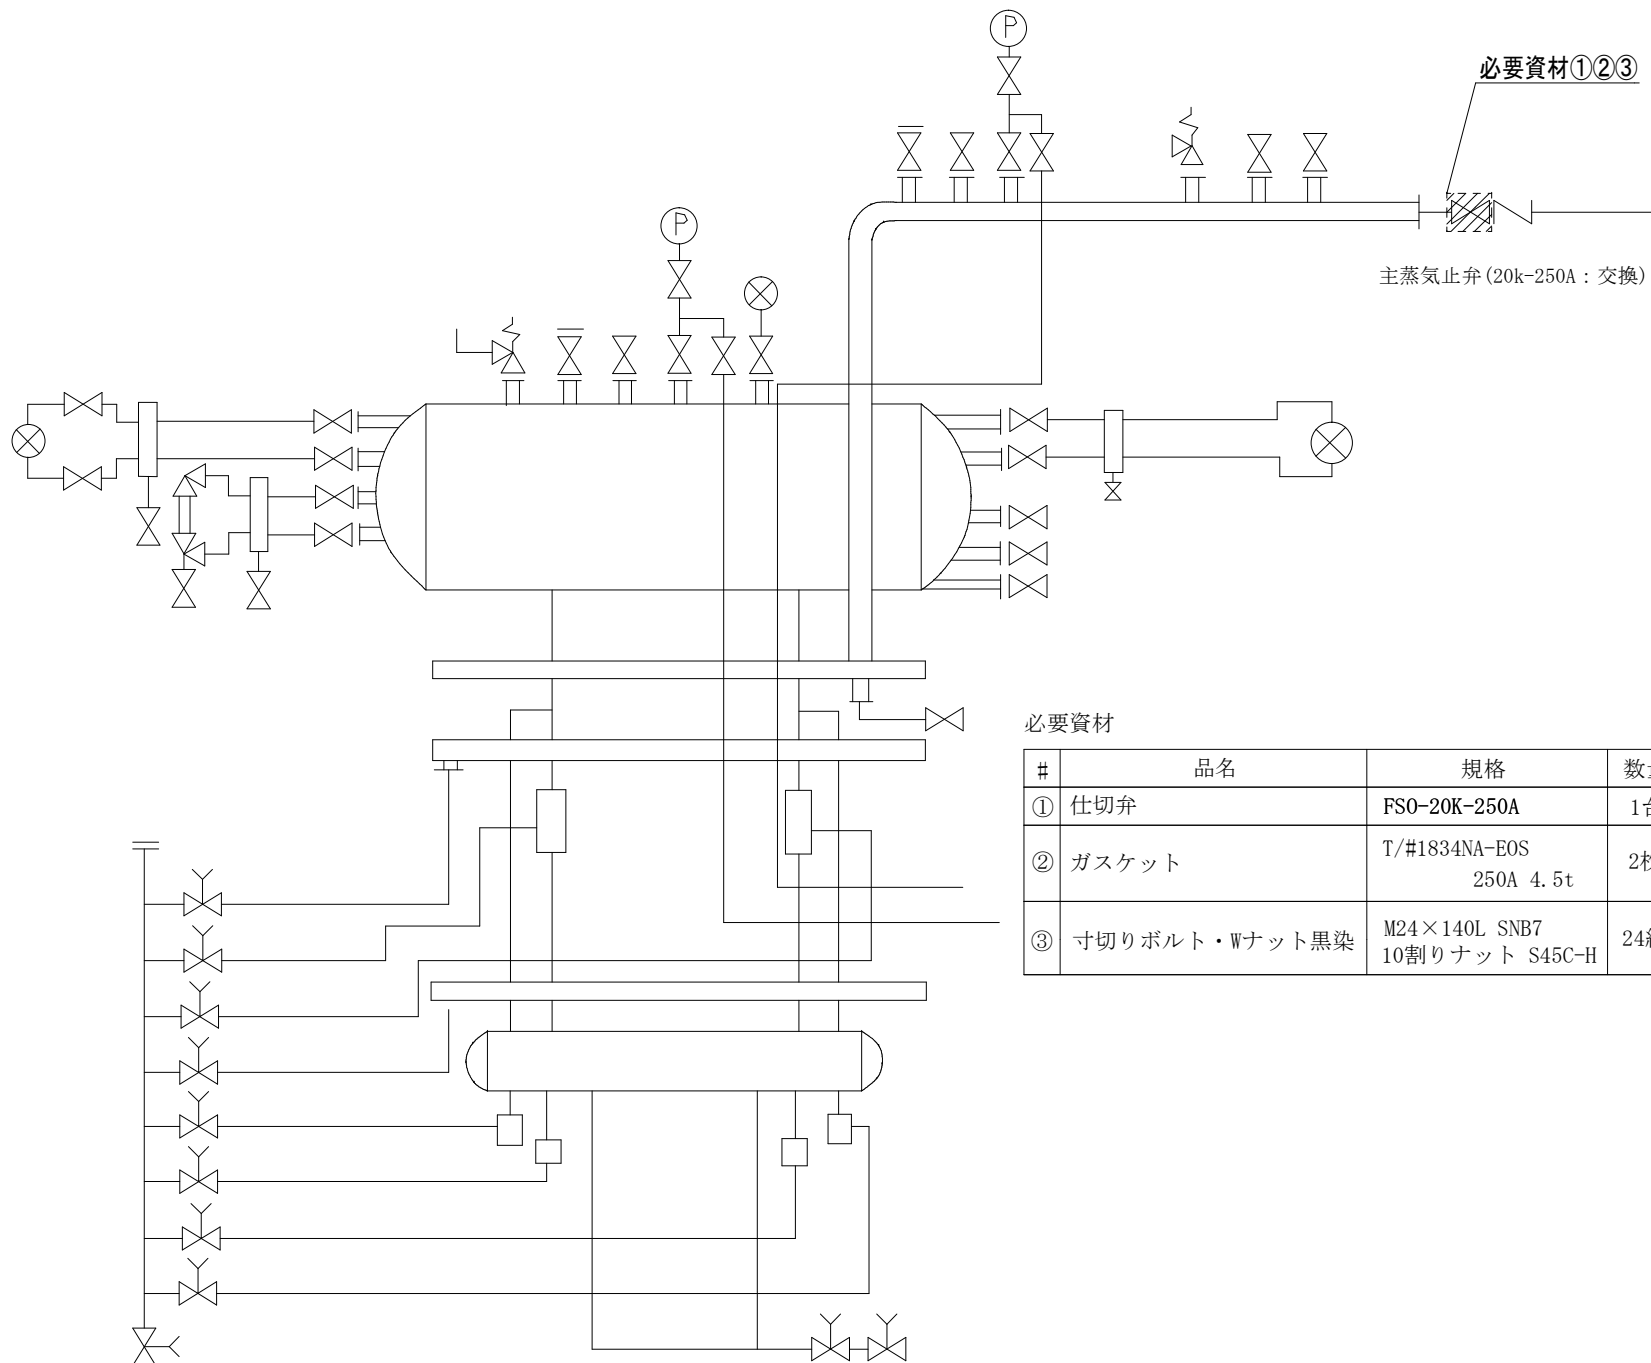

必要資材

#	品名	規格	数量	備考
①	仕切弁	FS0-20K-250A	1台	支給
②	ガスケット	T/#1834NA-EOS 250A 4.5t	2枚	支給
③	寸切りボルト・Wナット黒染	M24×140L SNB7 10割りナット S45C-H	24組	支給

複写禁止

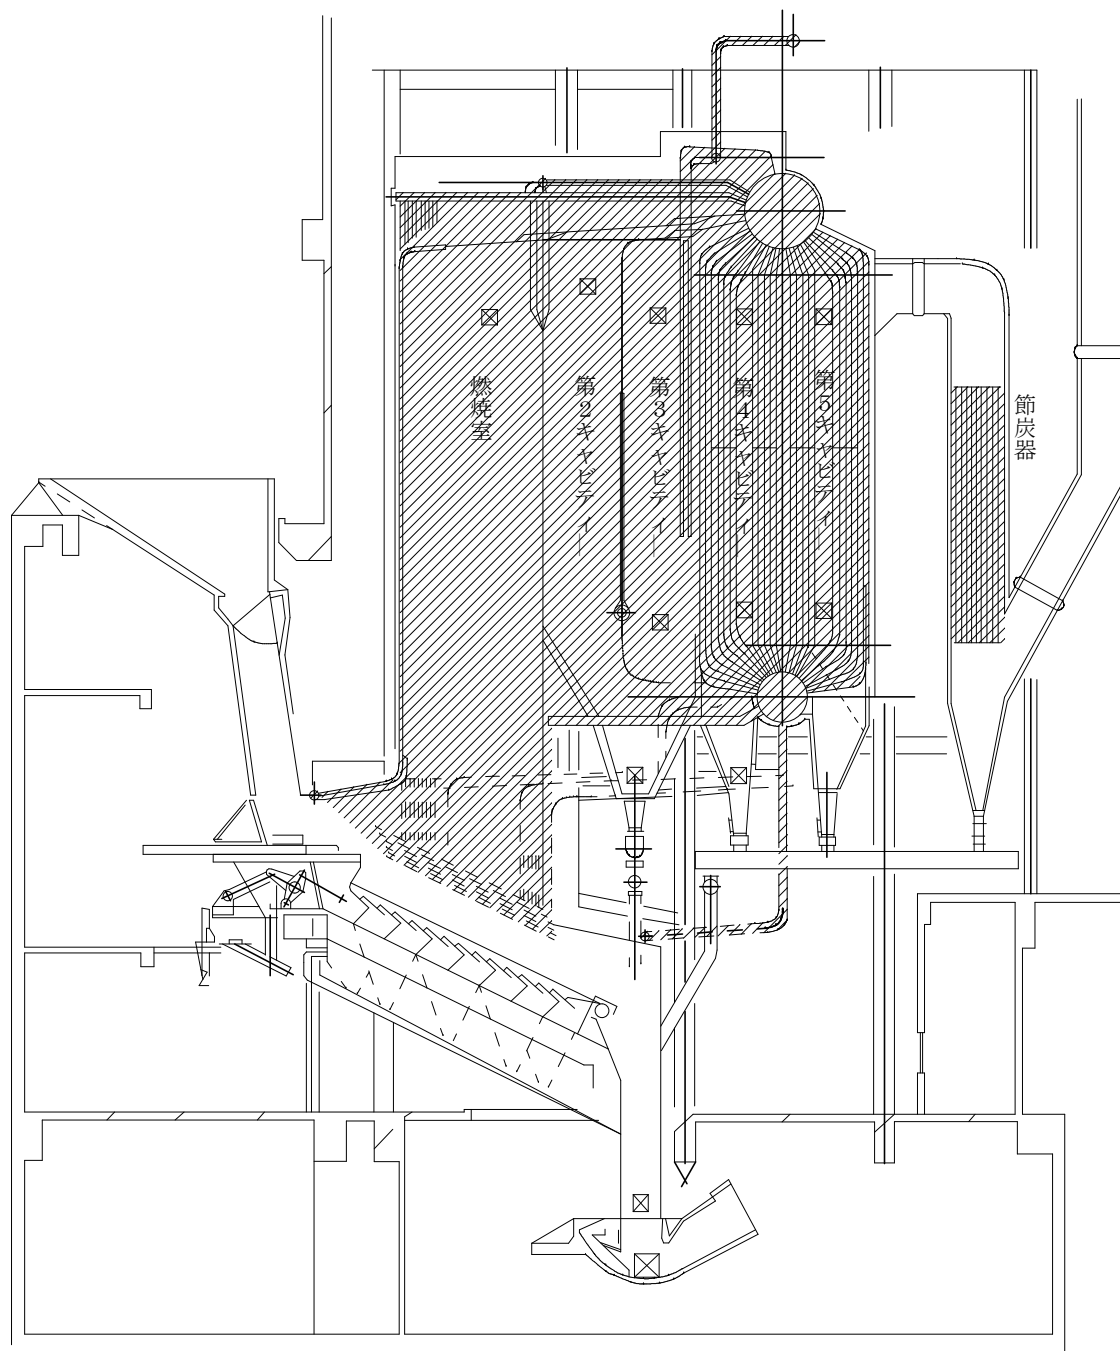



⊠ : 点検口

▨ : 水圧試験範囲

複写禁止


複写禁止

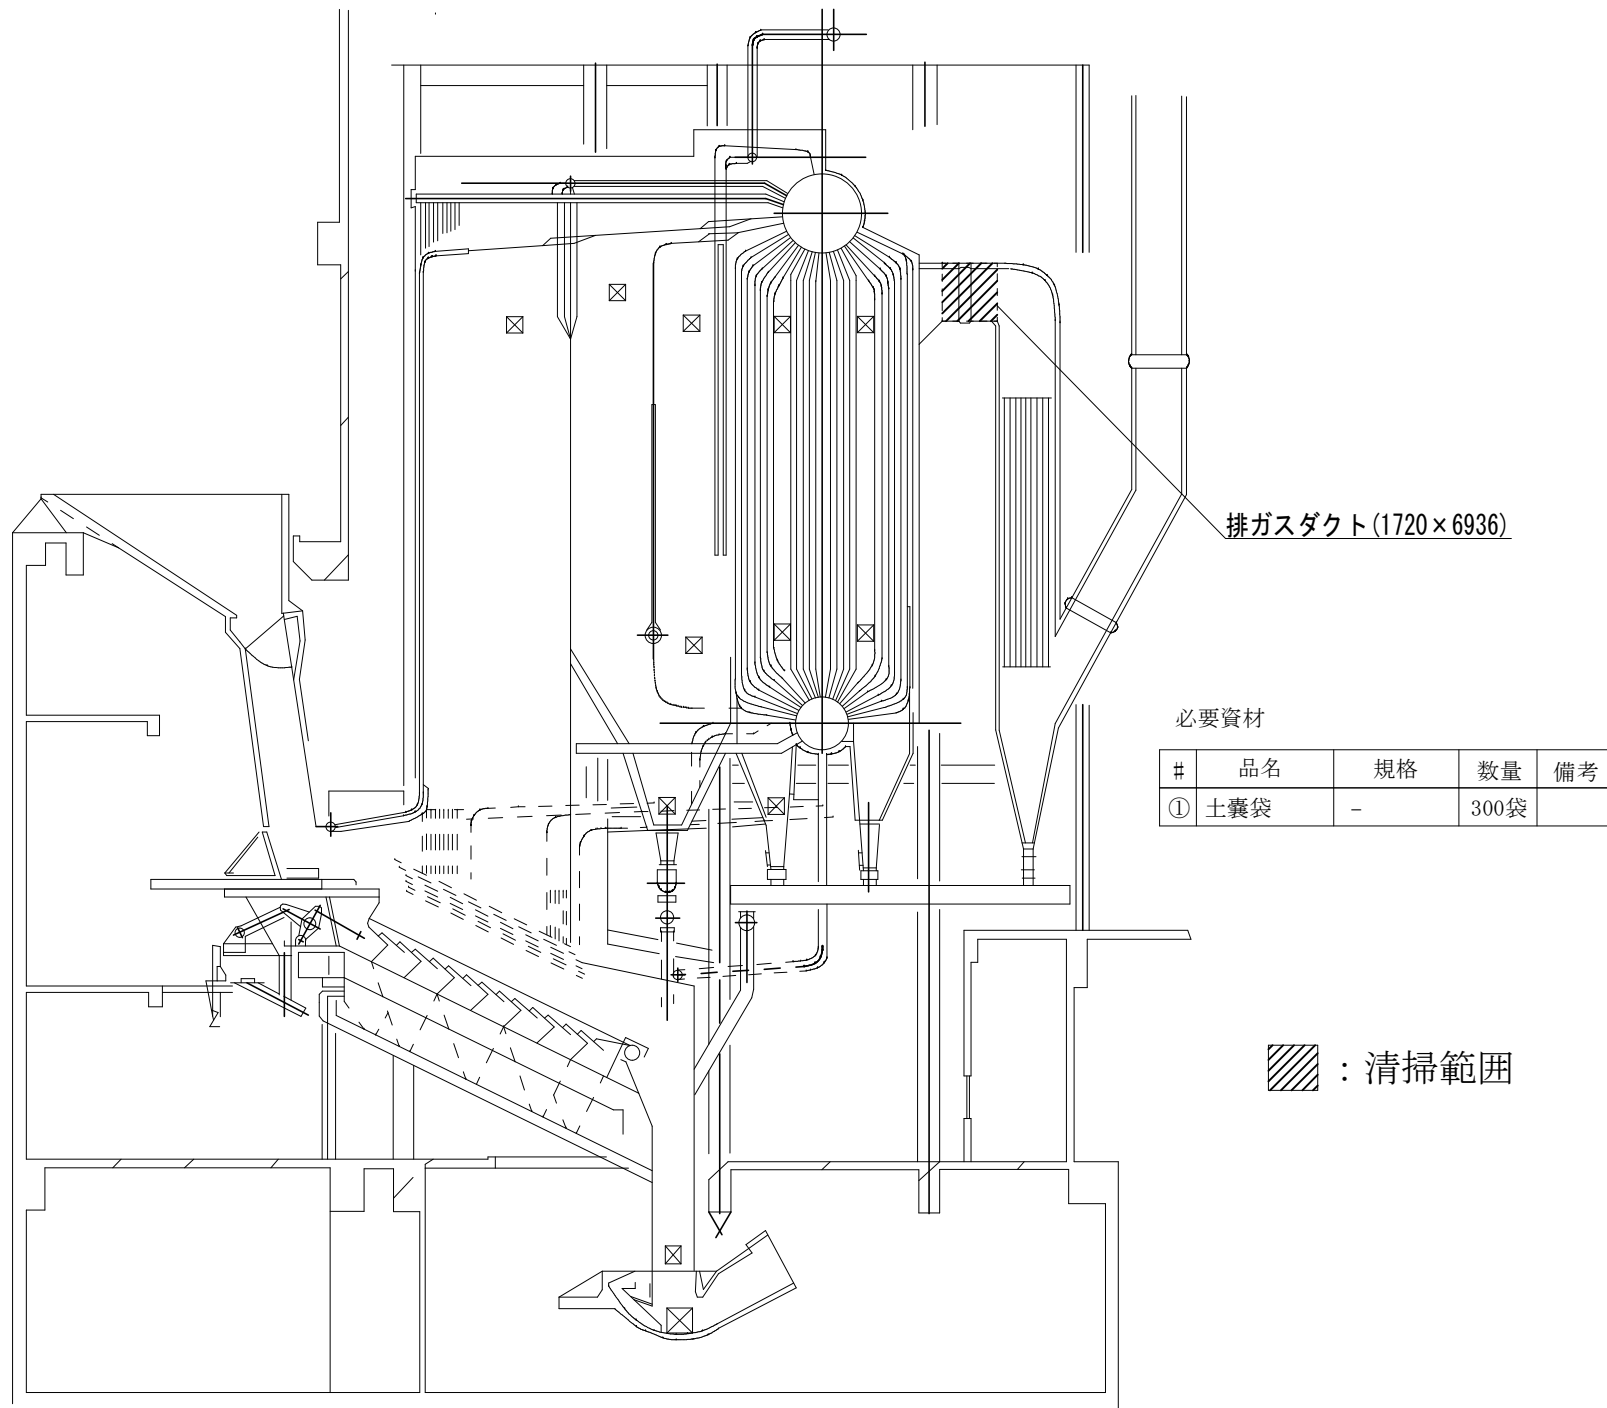

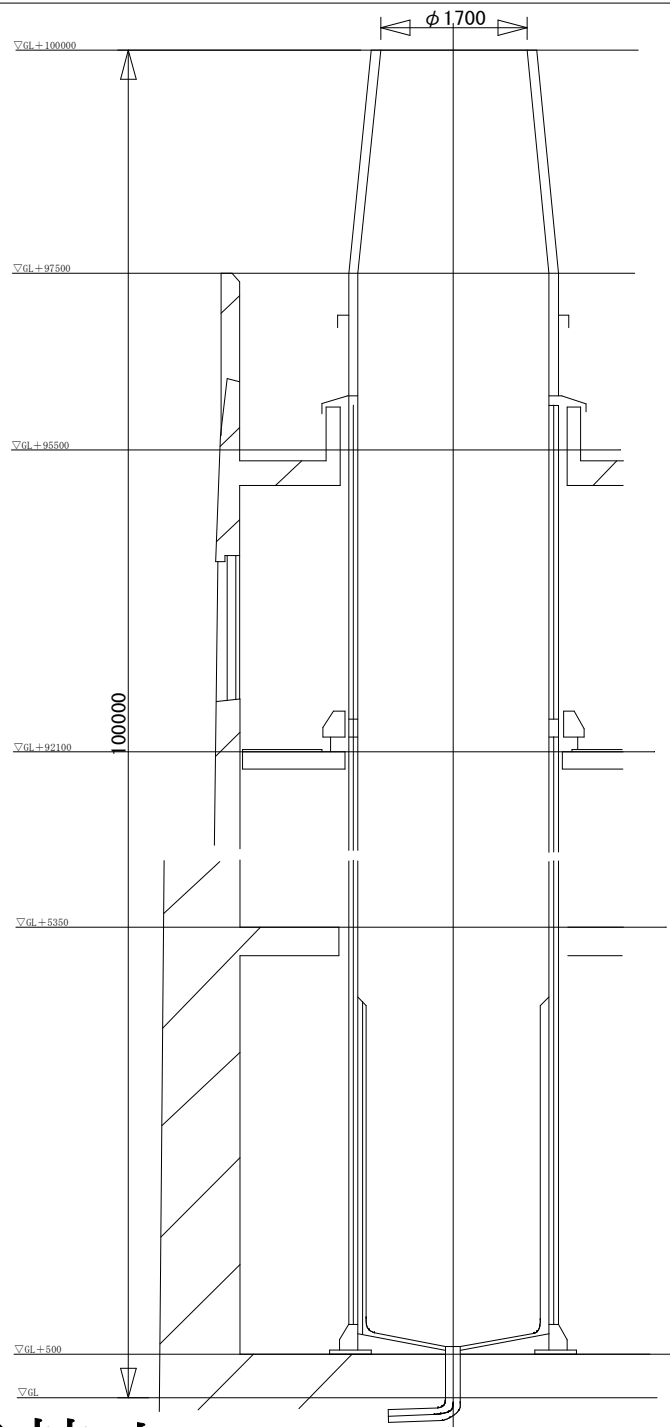


必要資材

#	品名	規格	数量	備考
①	煙突養生シート	-	2枚	支給

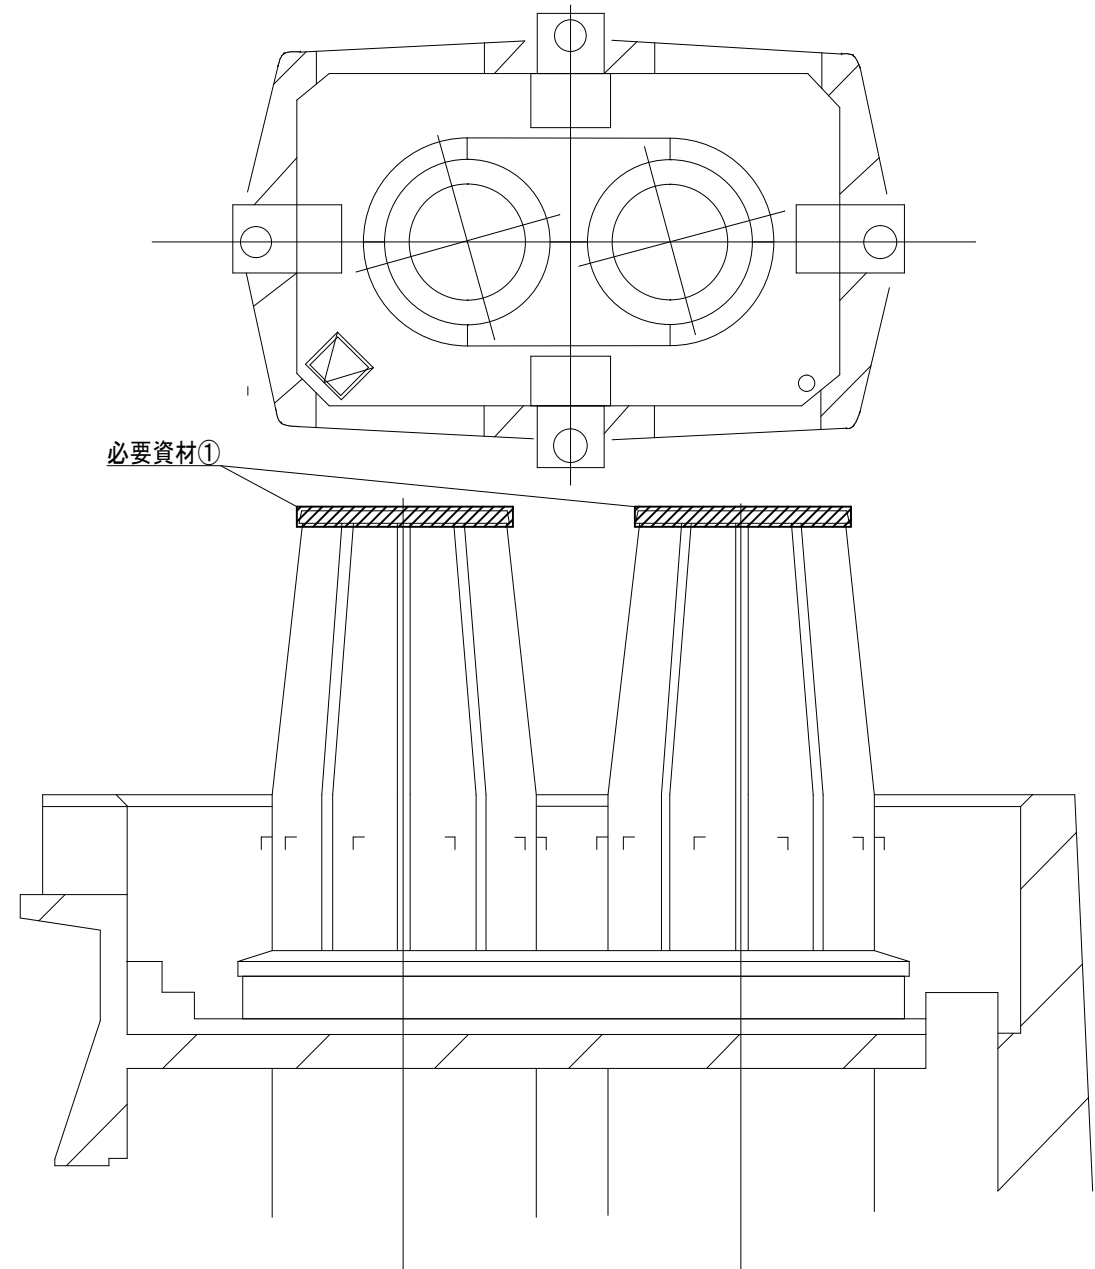



複写禁止

#	品名	規格	数量	備考
①	マンホールガasket	T/# 1374 3.2 t 500/500×570/570	4枚	支給
②	掃除口パッキン	NBR 652×652×25	2枚	支給

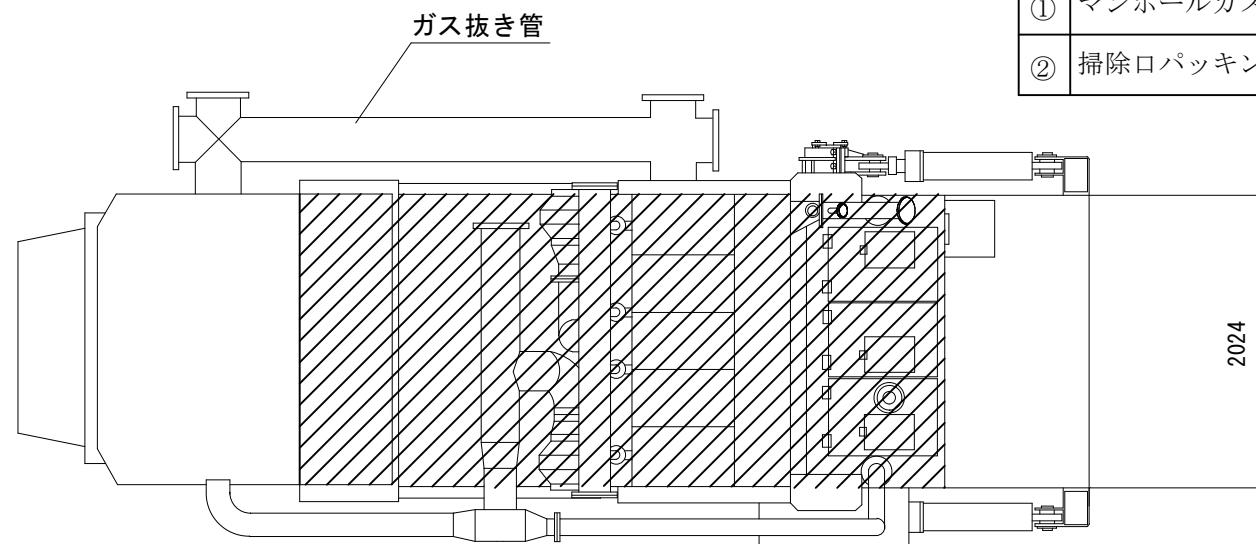


清掃体積

$$(0.829+2.240+2.113) \times 2.024 \times 1.281 \\ \div 13.44 \text{ m}^3$$


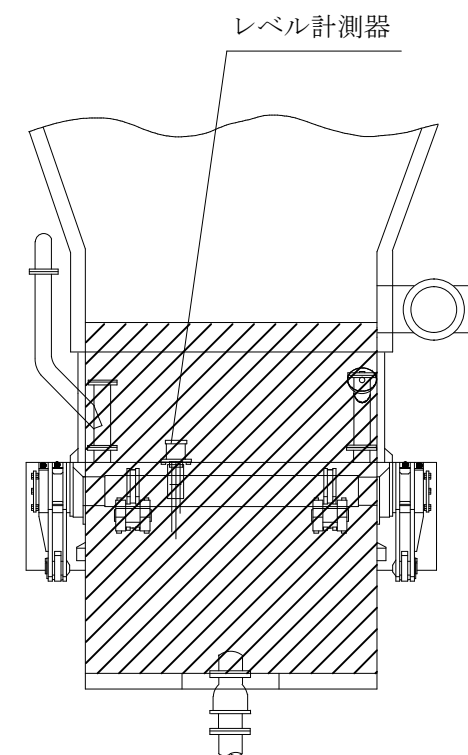
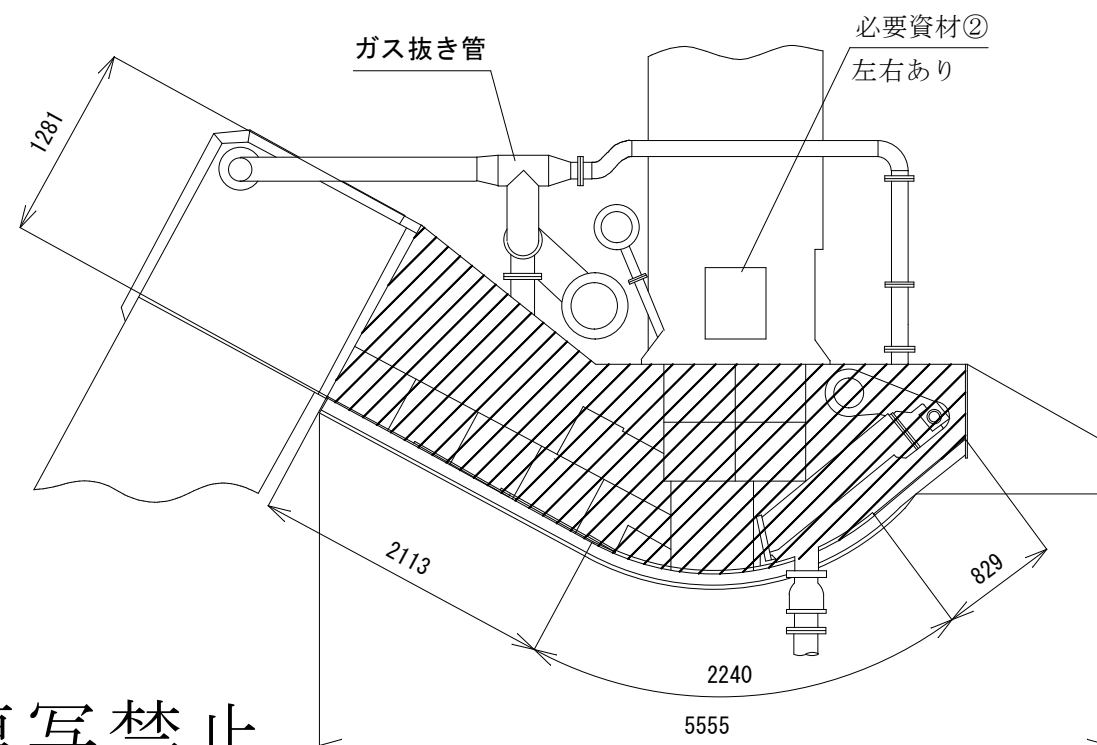


 : 清掃範囲

複写禁止

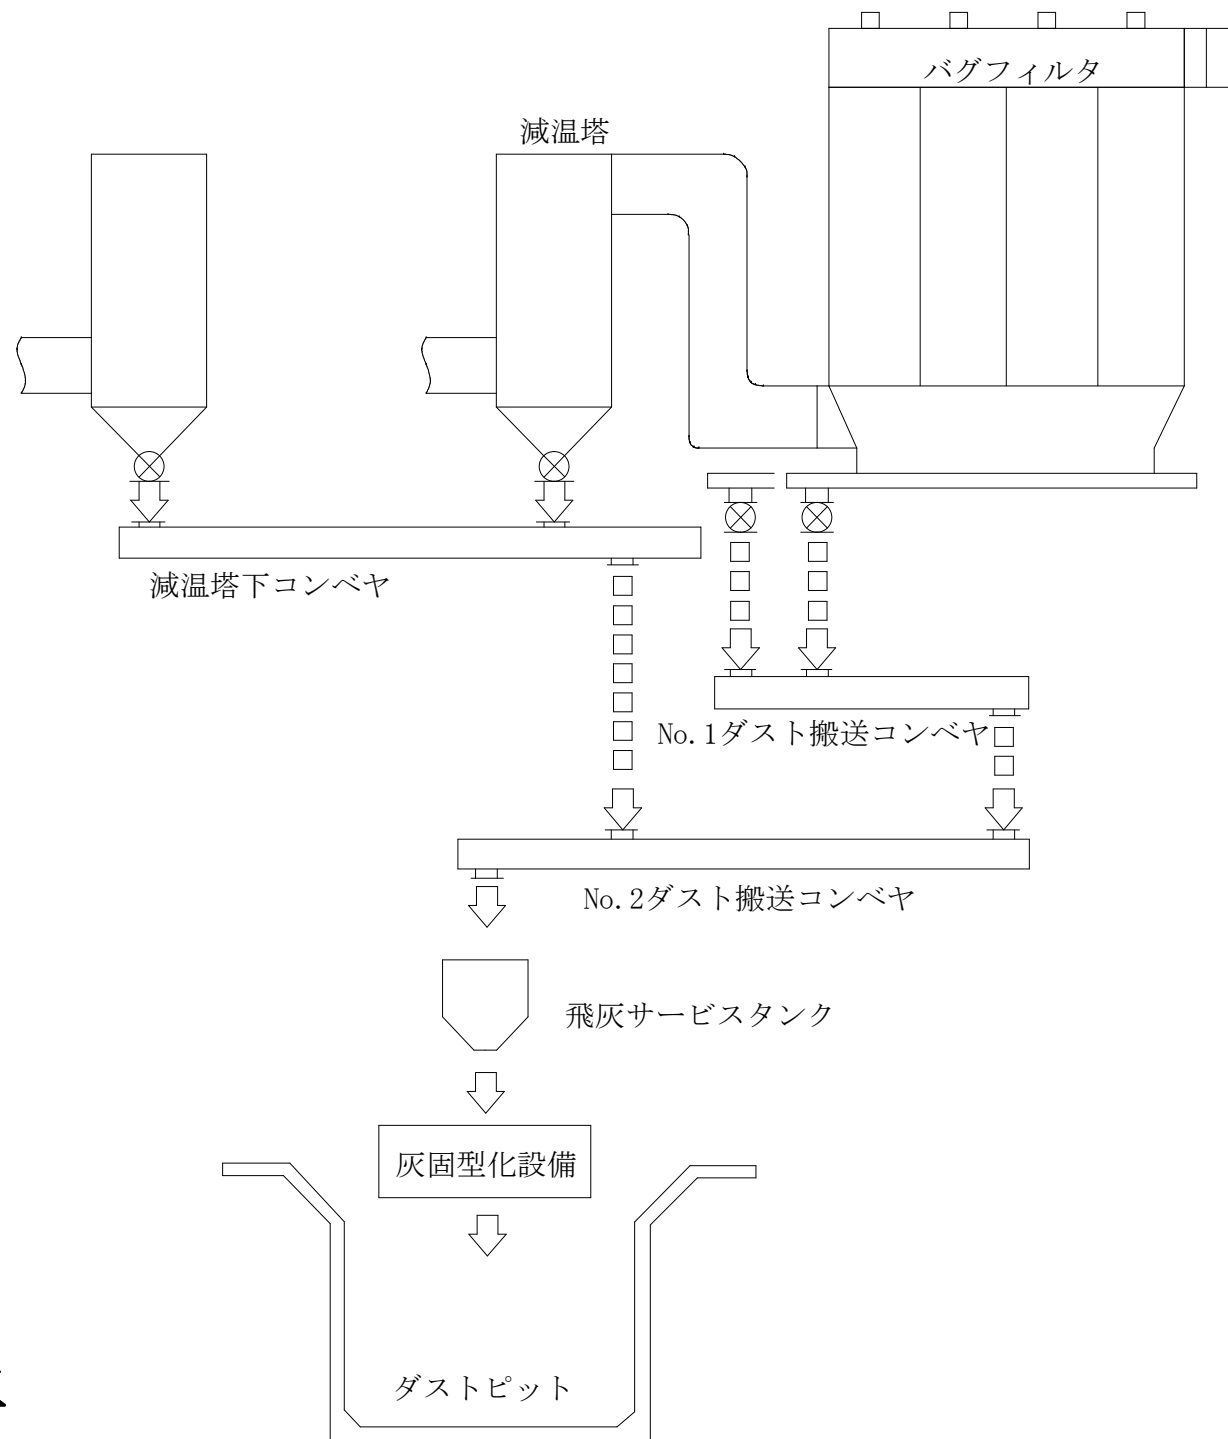


複写禁止

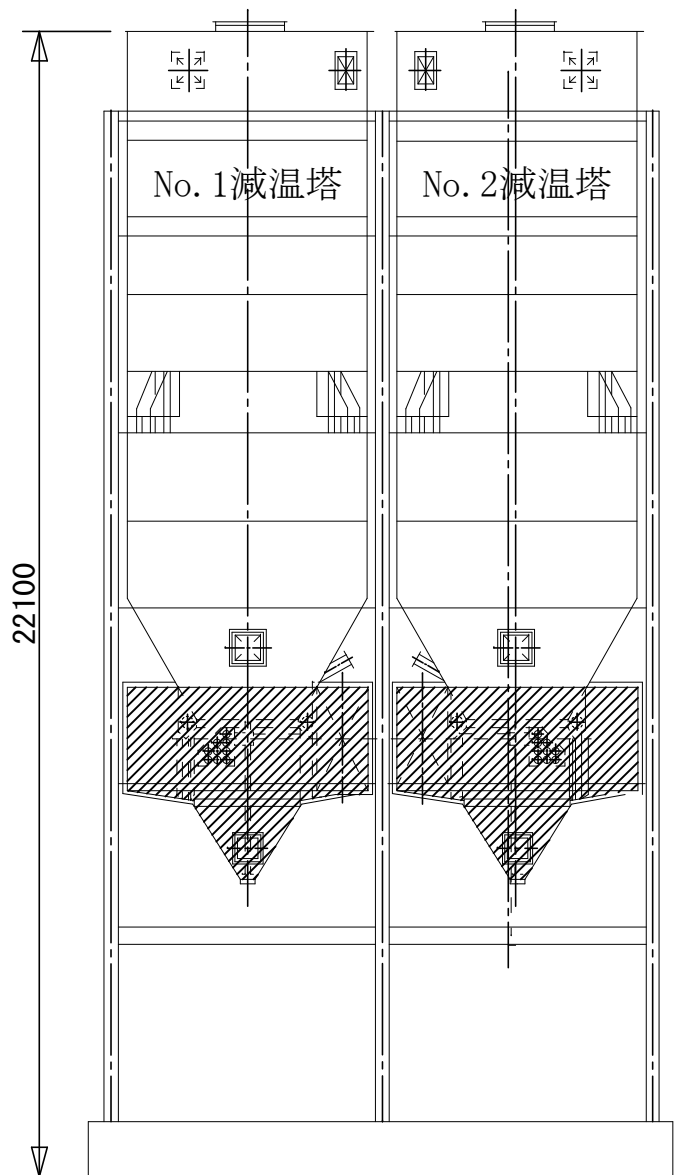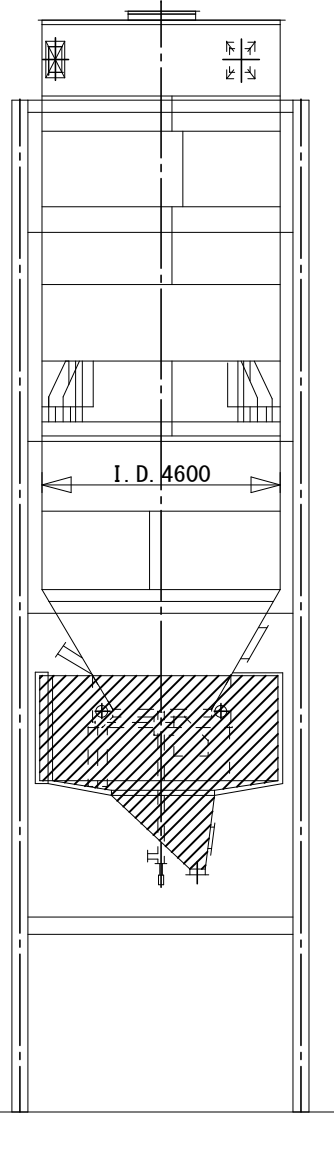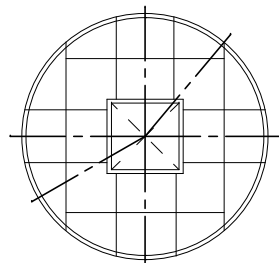



▨ : 清掃範囲

複写禁止

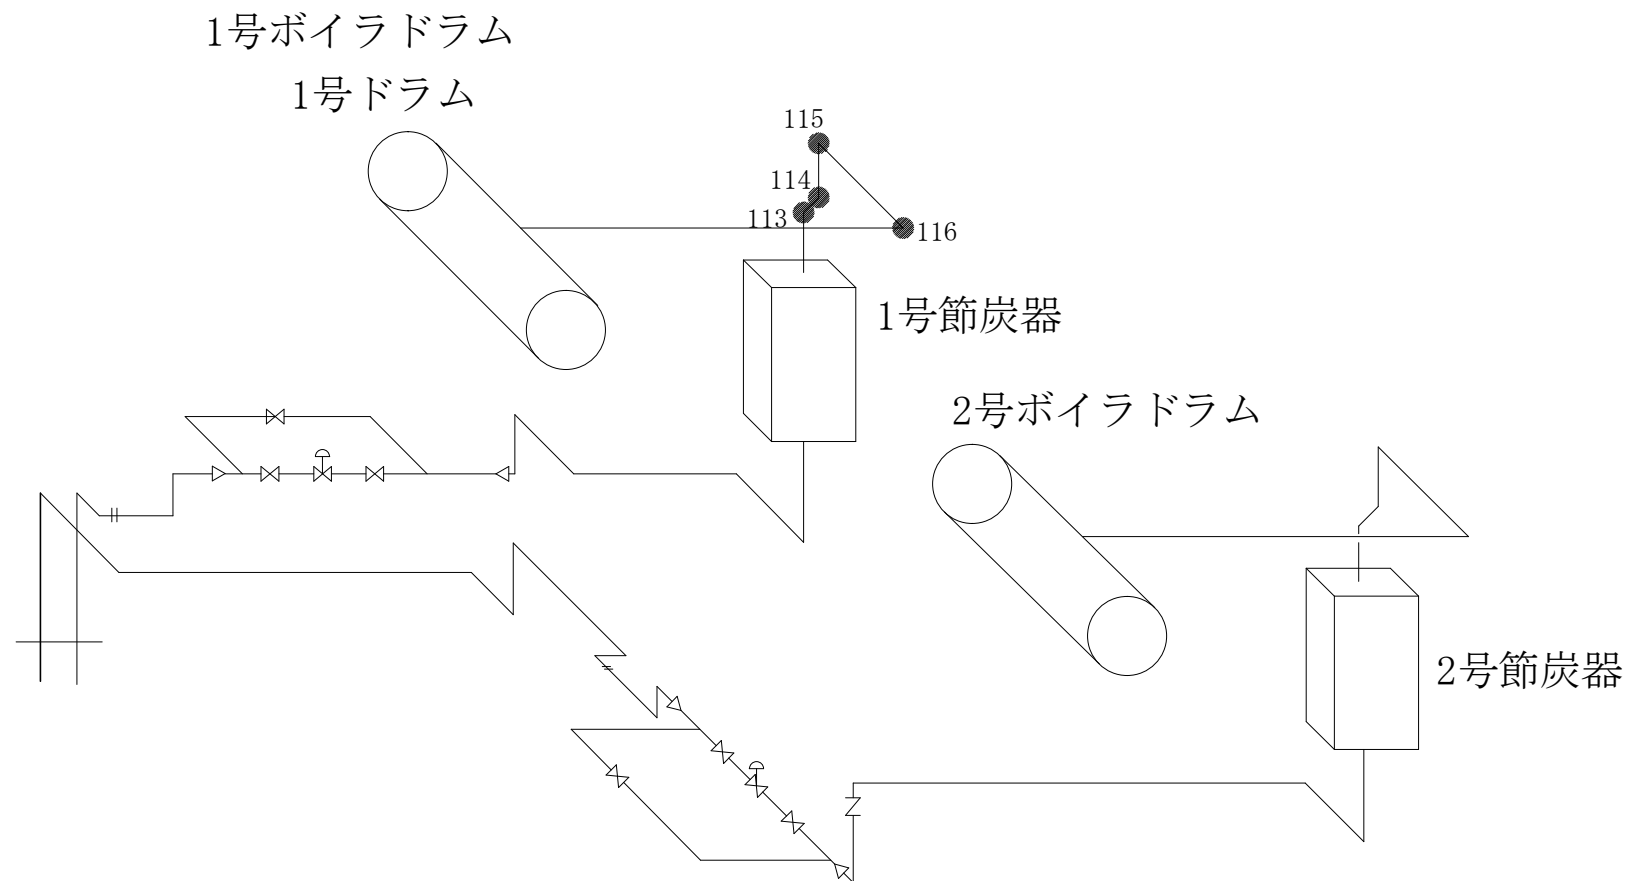


複写禁止

●：肉厚測定箇所（4箇所）

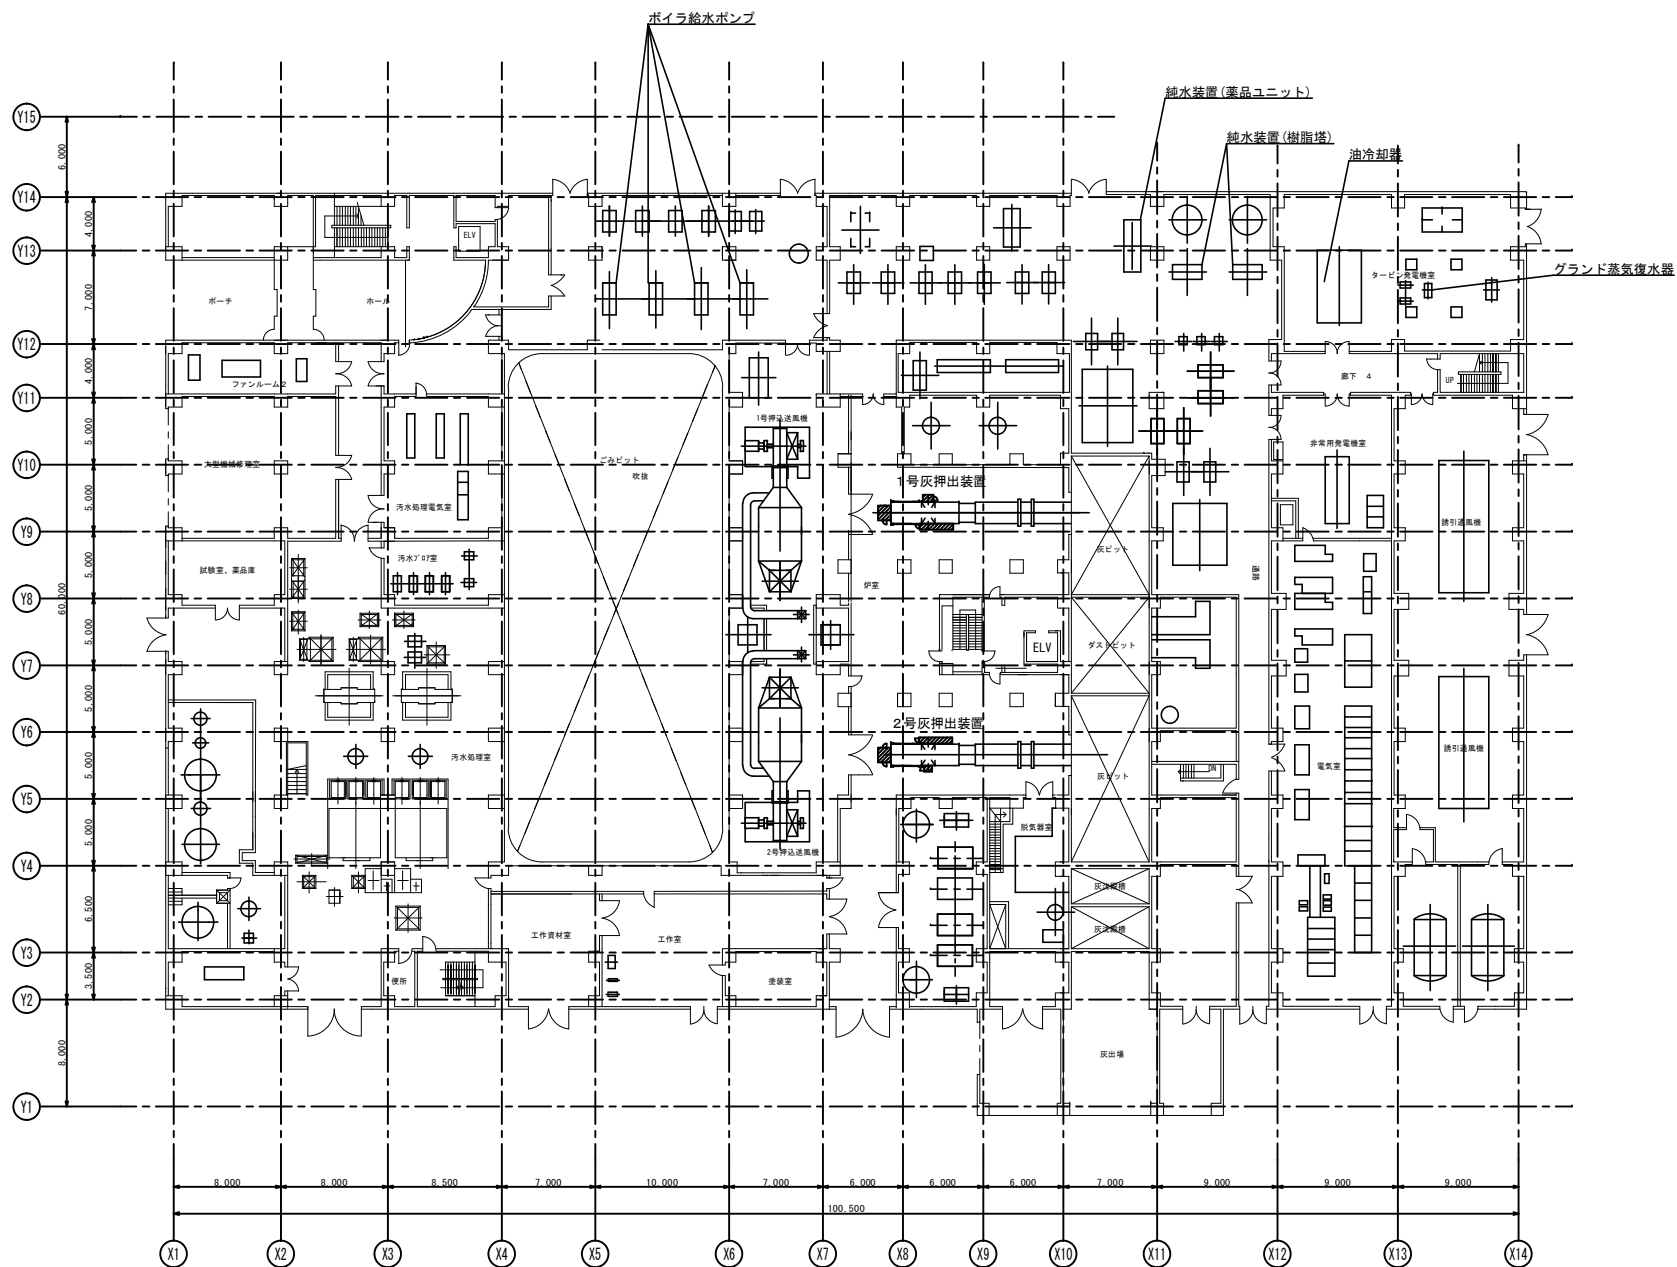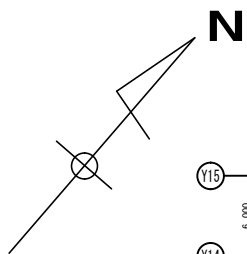


複写禁止


■ : 飛散防止養生設置箇所

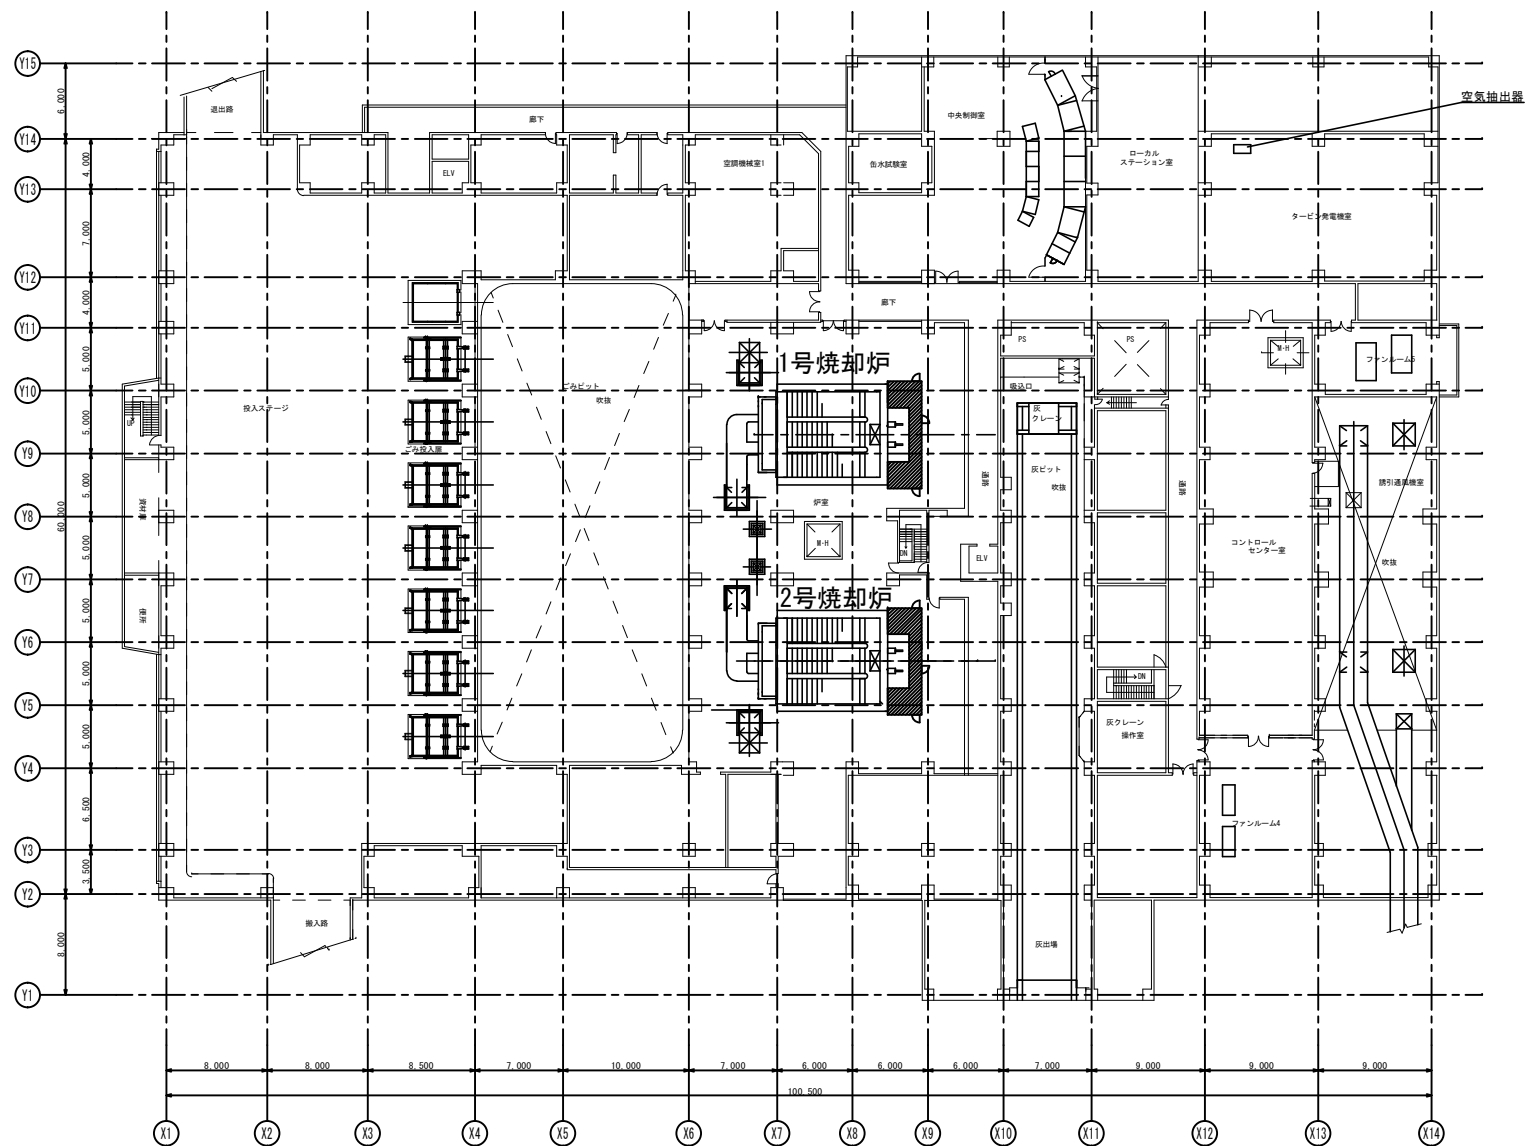


■：飛散防止養生設置箇所

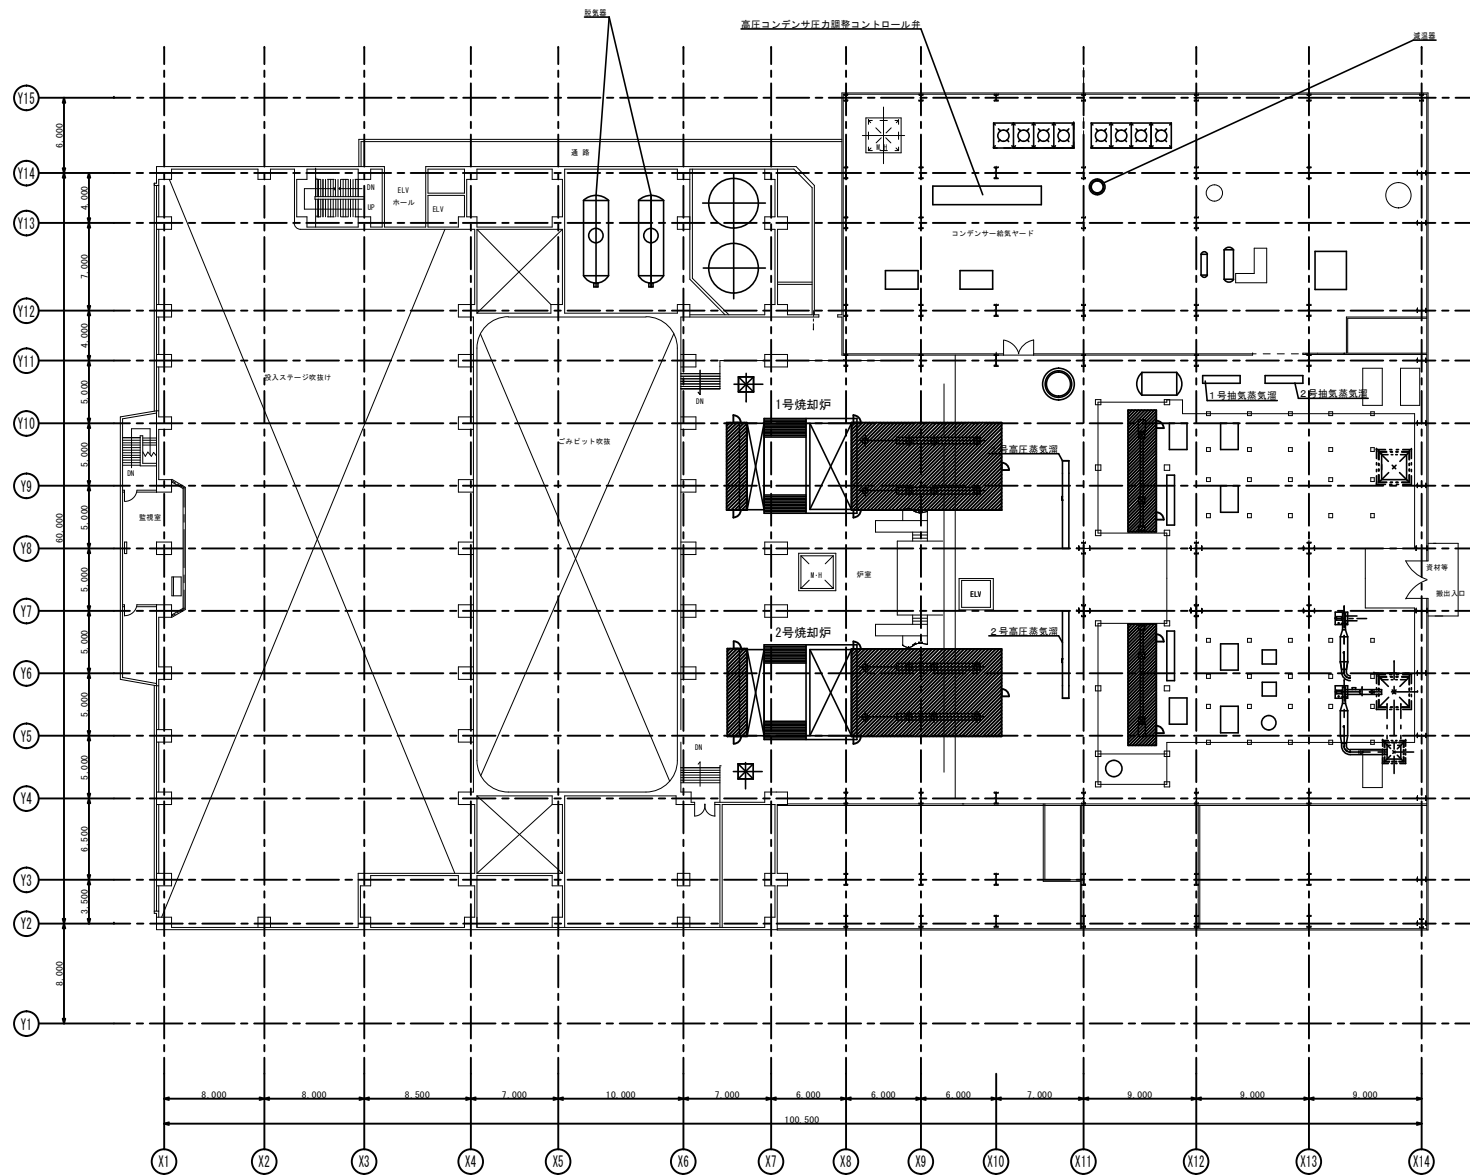

 : 飛散防止養生設置箇所

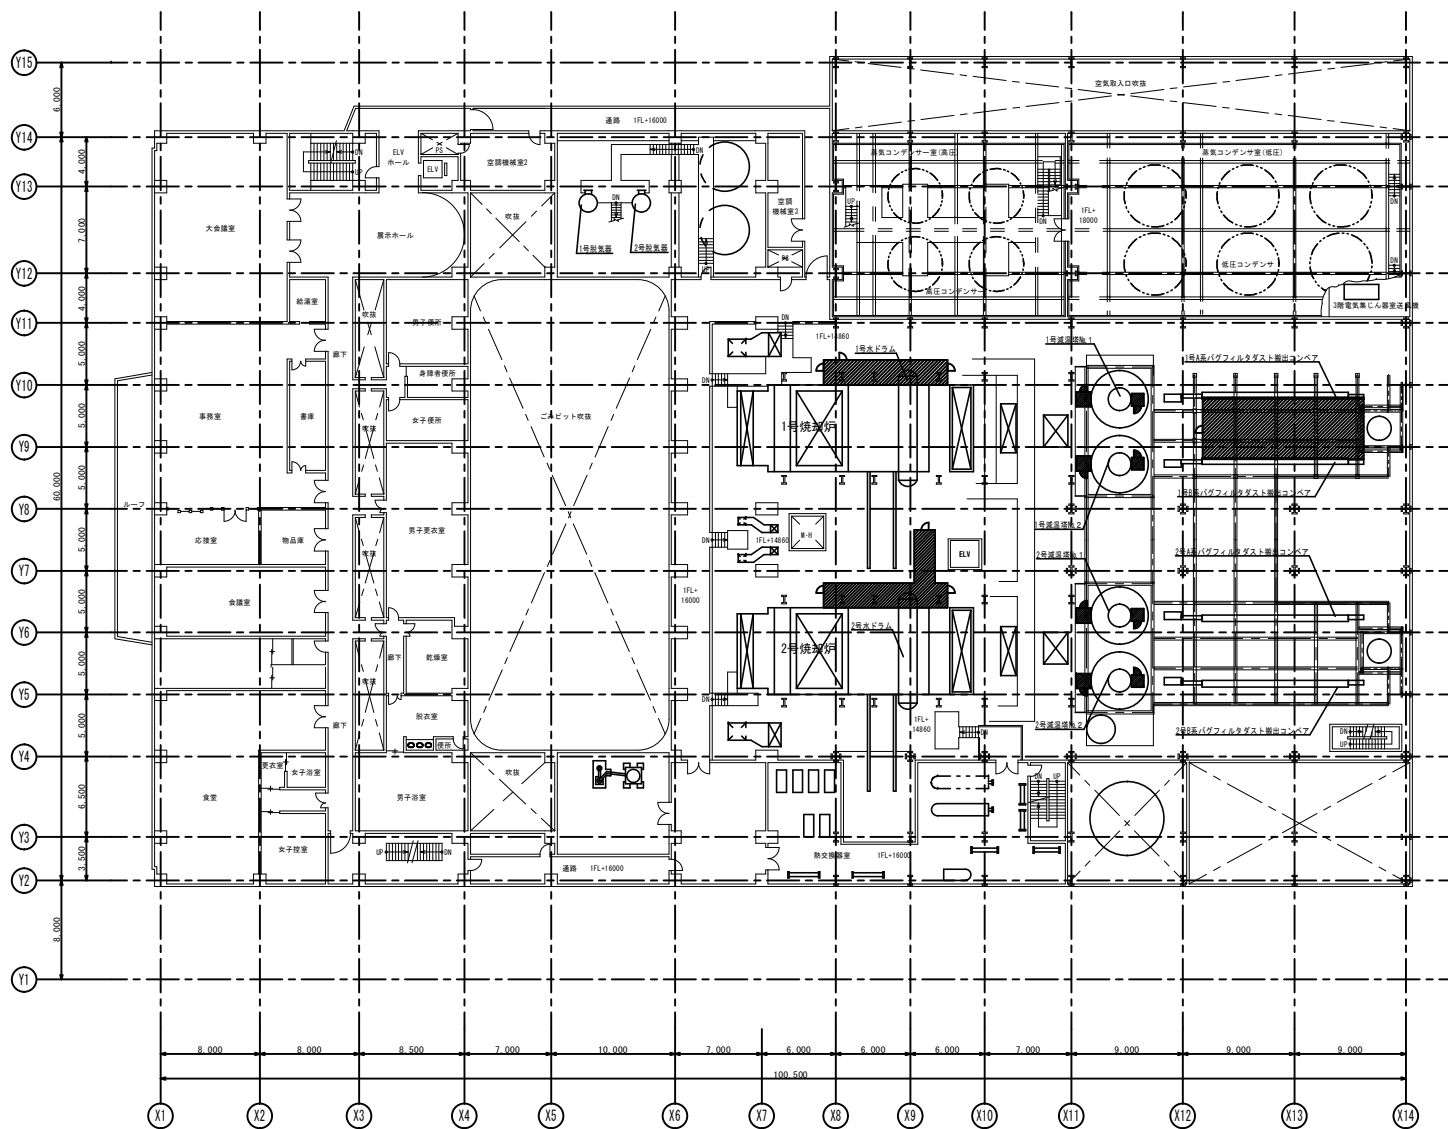

■：飛散防止養生設置箇所

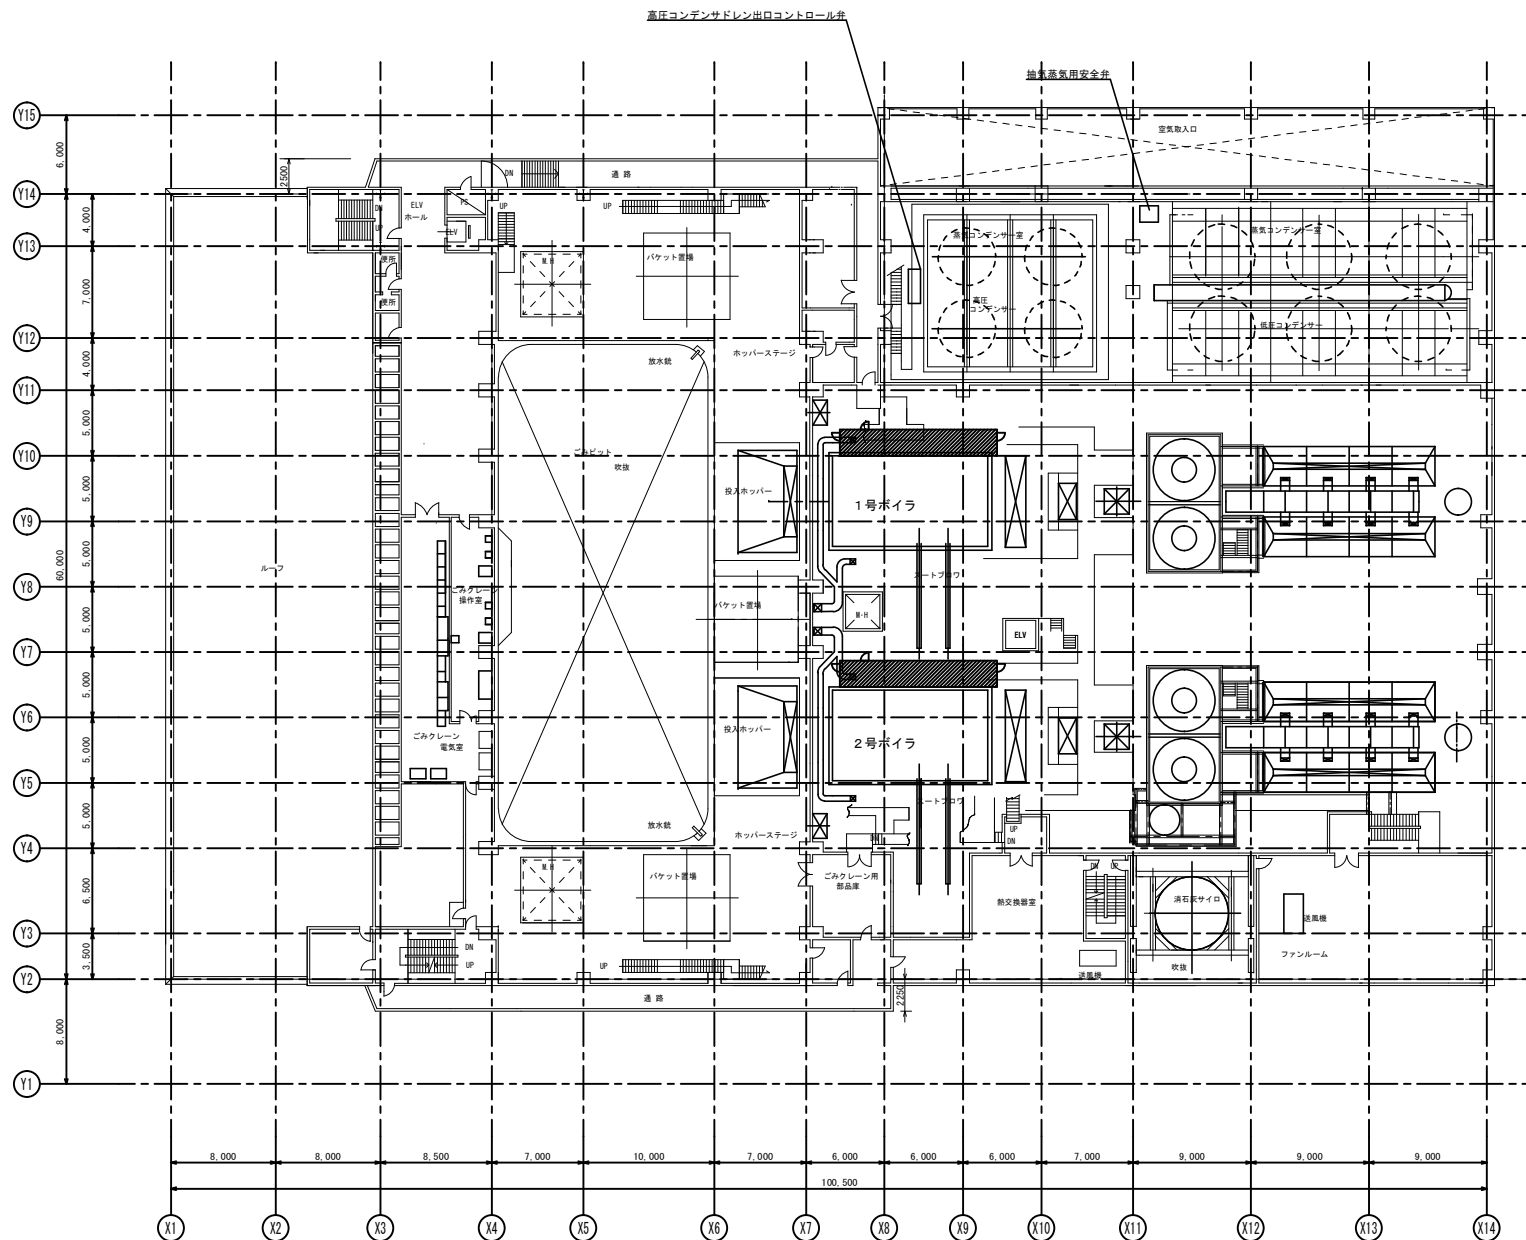

■：飛散防止養生設置箇所