


令和8年度

図面


業務名称 発寒清掃工場2号バグフィルタ整備業務

1	発寒清掃工場配置図			
2	1階機器配置図			
3	2階機器配置図			
4	3階機器配置図			
5	4階機器配置図			
6	5階機器配置図			
7	6階機器配置図			
8	焼却炉断面図			
9	灰固型化处理フロー図			
10	バグフィルタ全体図			
11	バグフィルタ頂部拡大図			
12	4階飛散防止養生			

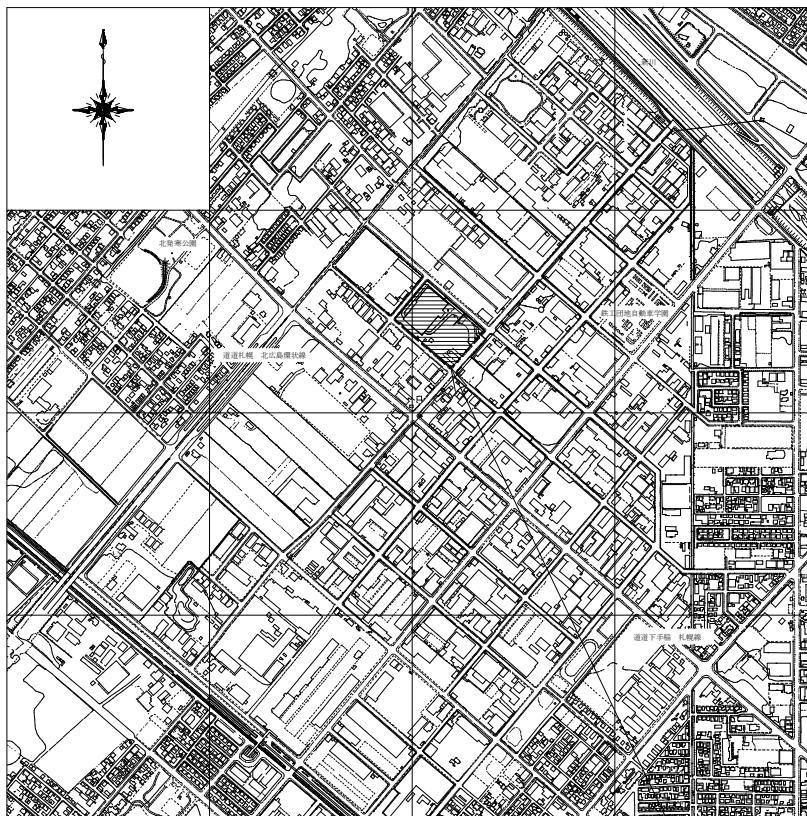



札幌市西区発寒15条14丁目1-1

発寒清掃工場位置図 1 : 20000

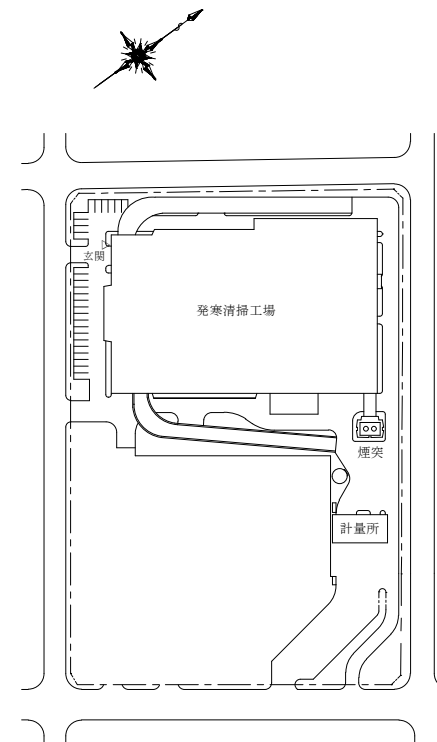


発寒清掃工場配置図 1 : 3000


複写禁止

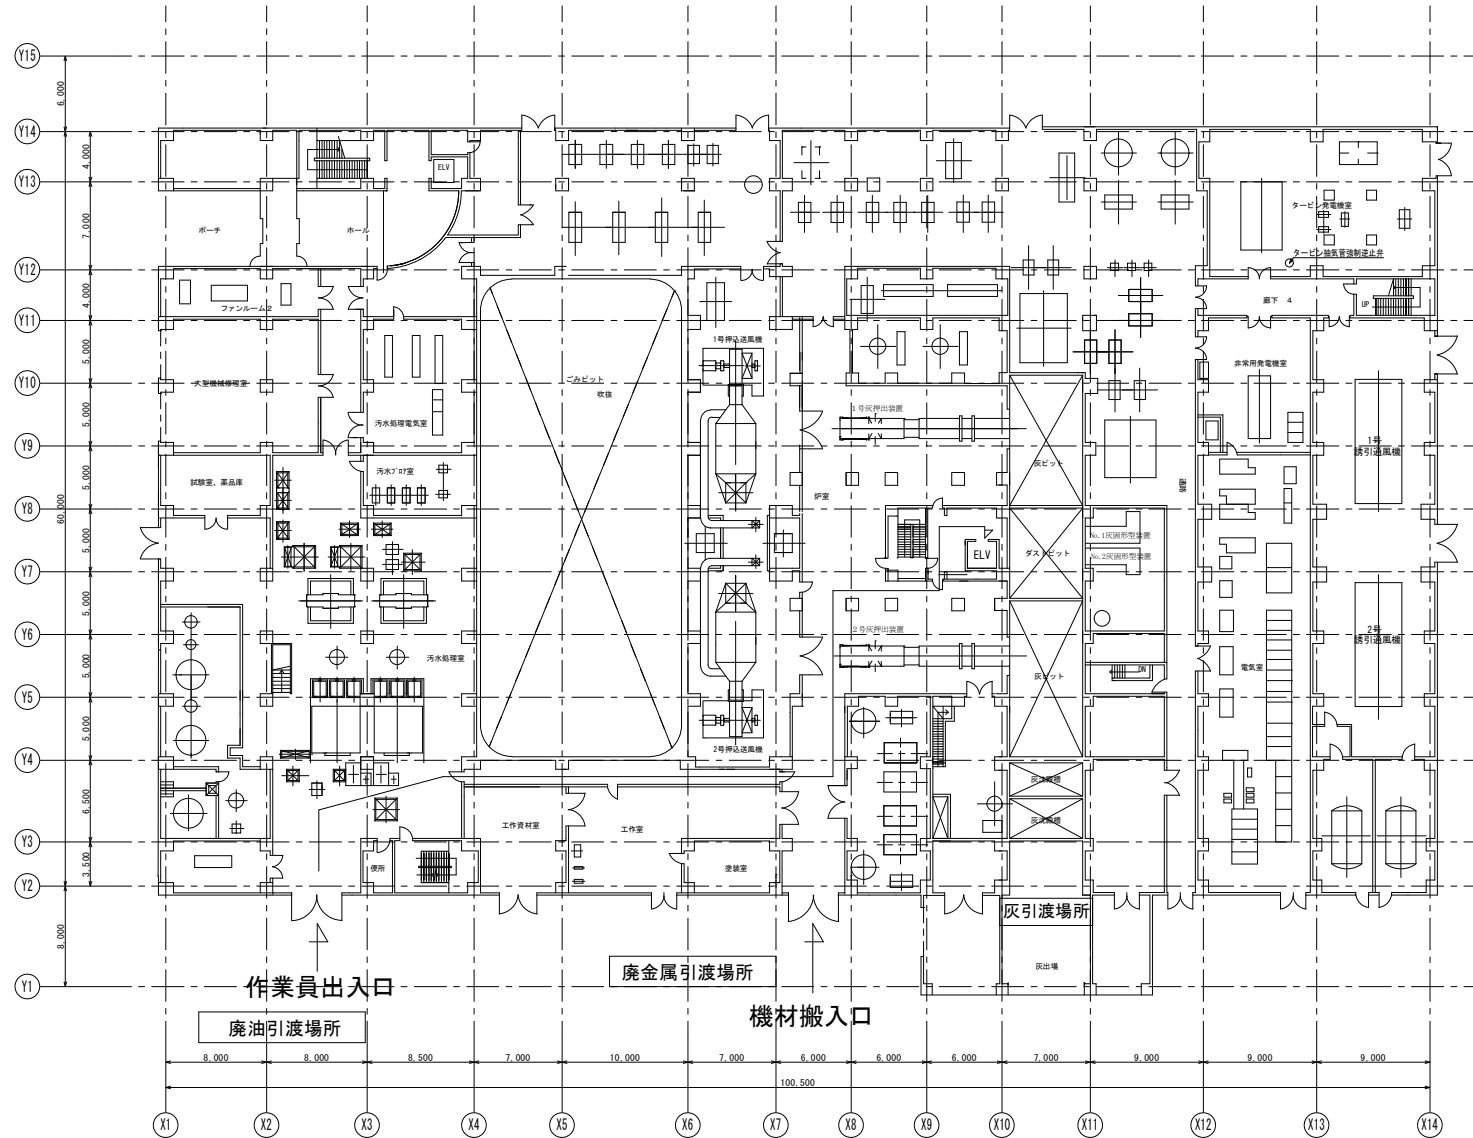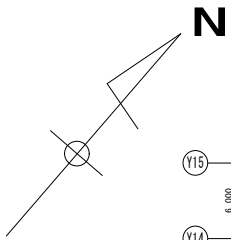



複写禁止

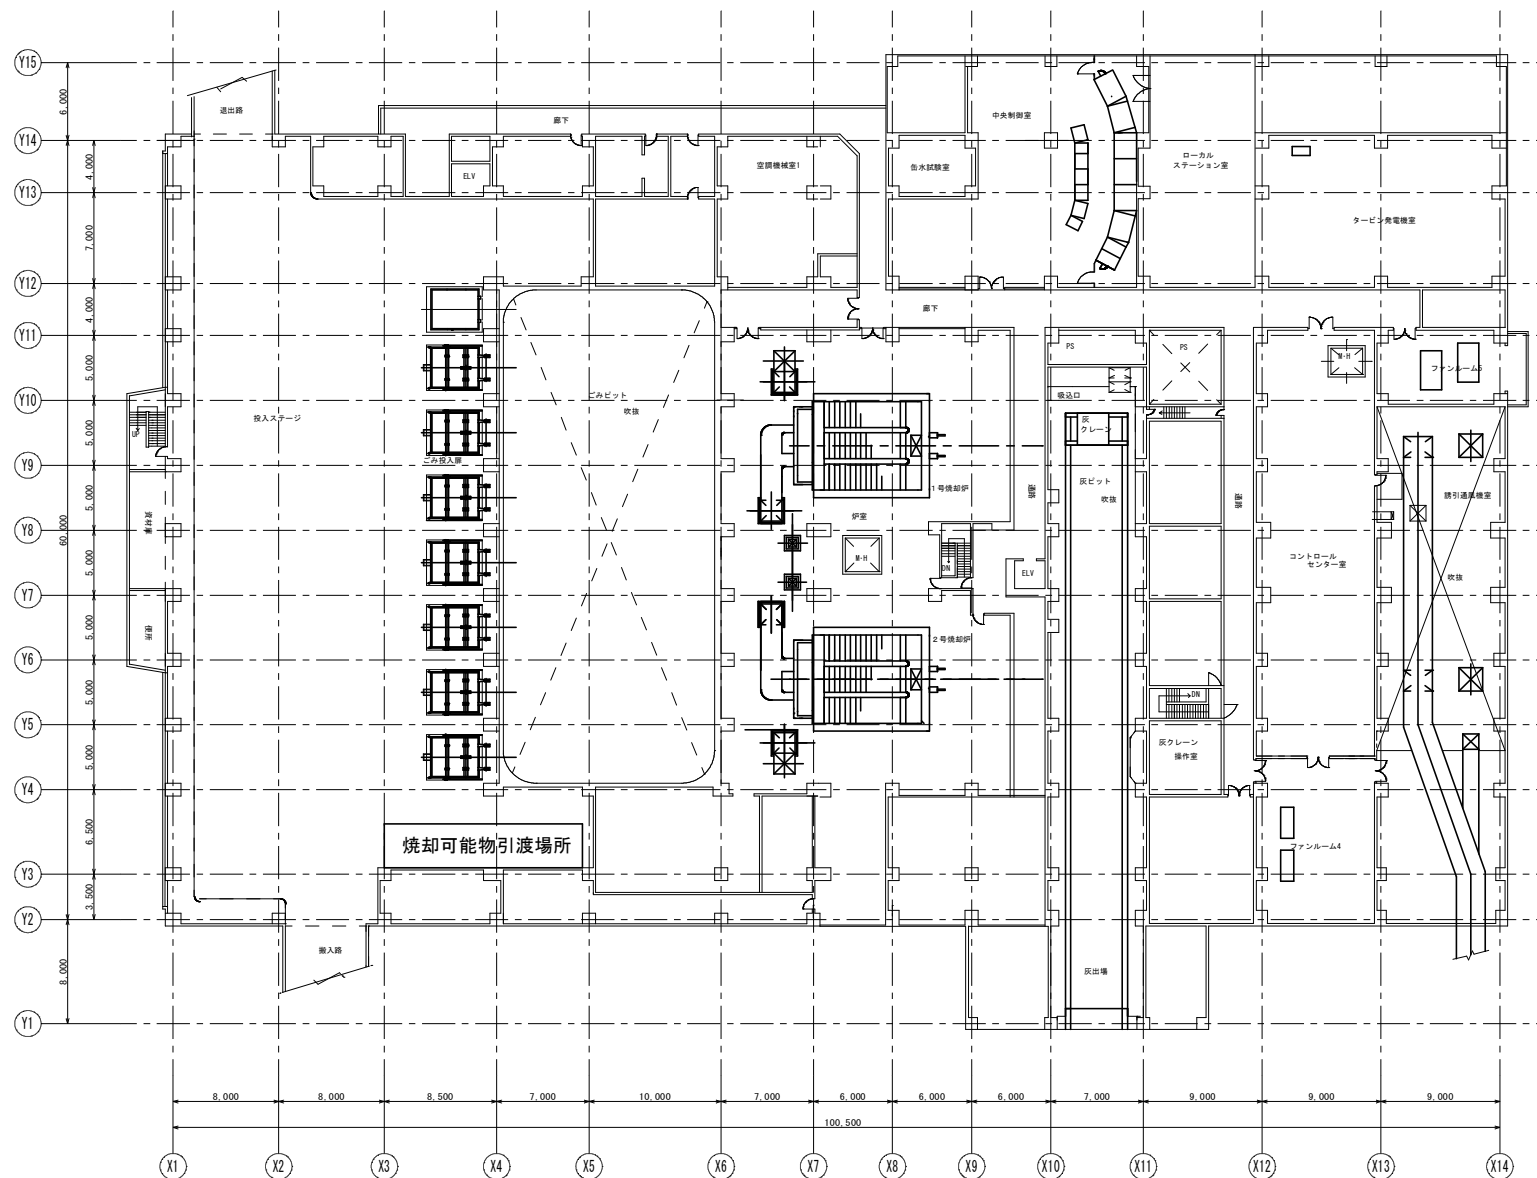


業務名	発寒清掃工場2号バグフィルタ整備業務
図面名	2階機器配置図

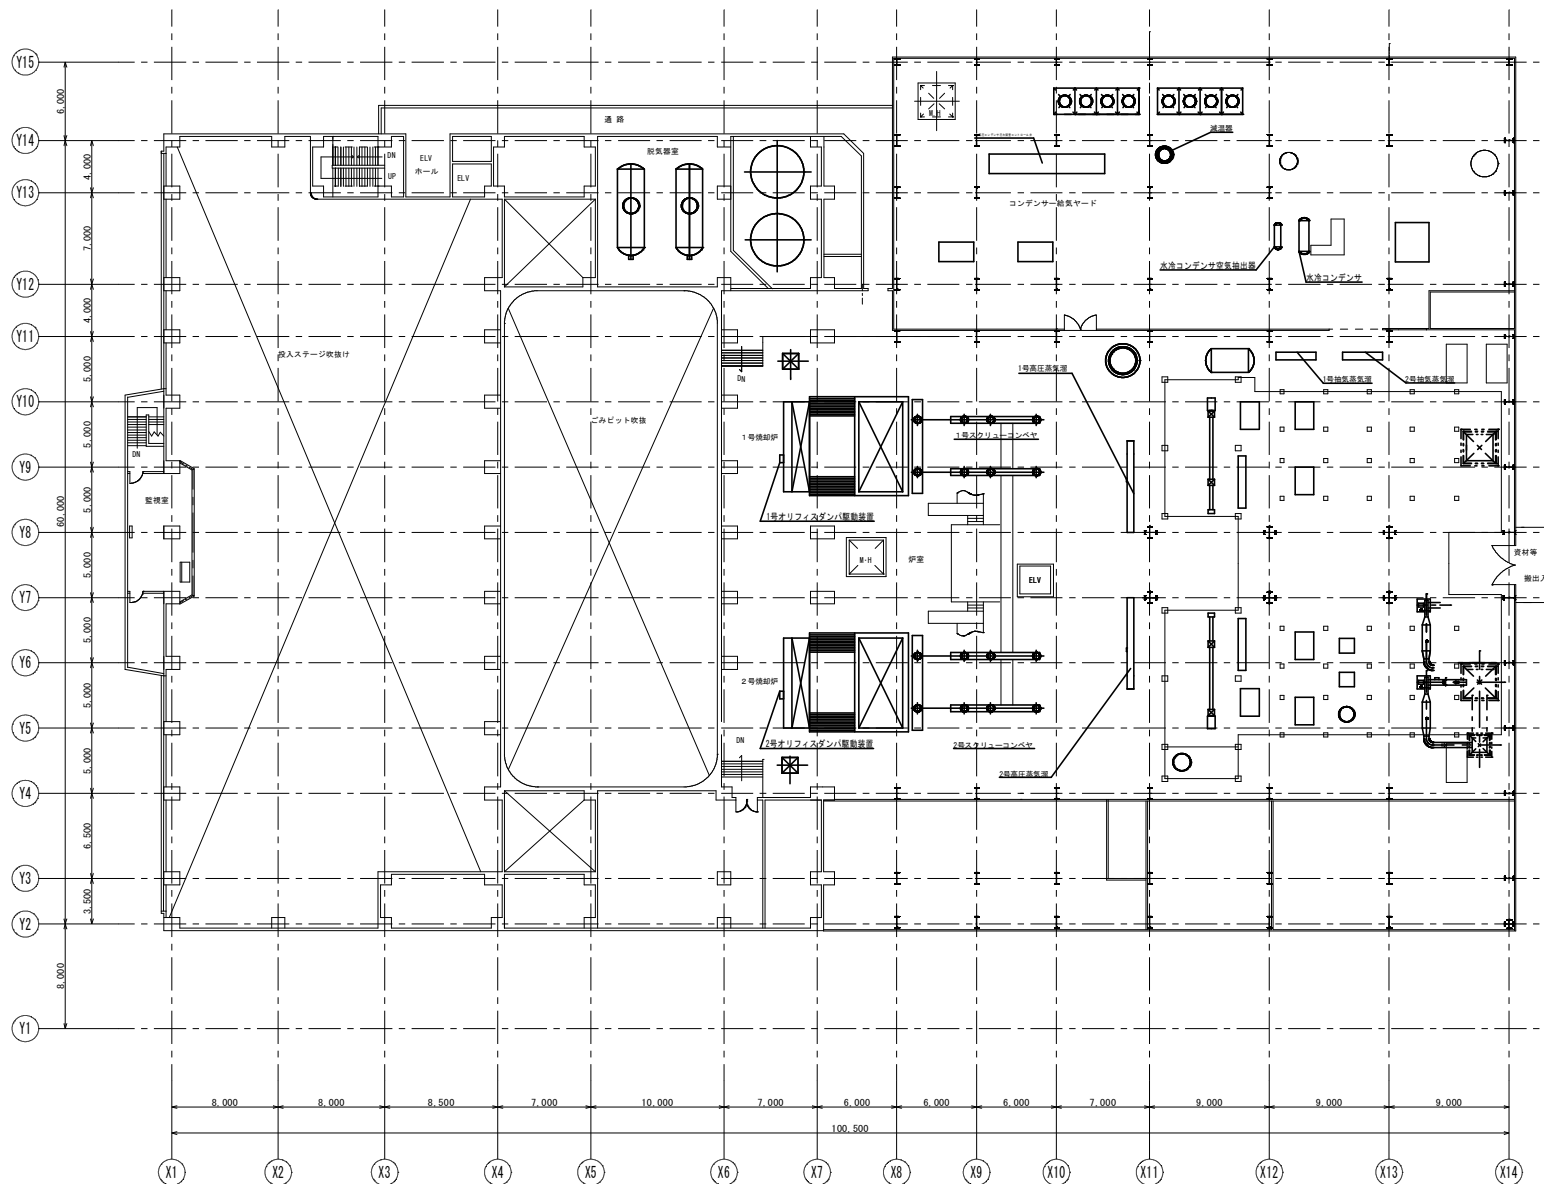


業務名	発寒清掃工場2号バグフィルタ整備業務	図 番 4
図面名	3階機器配置図	

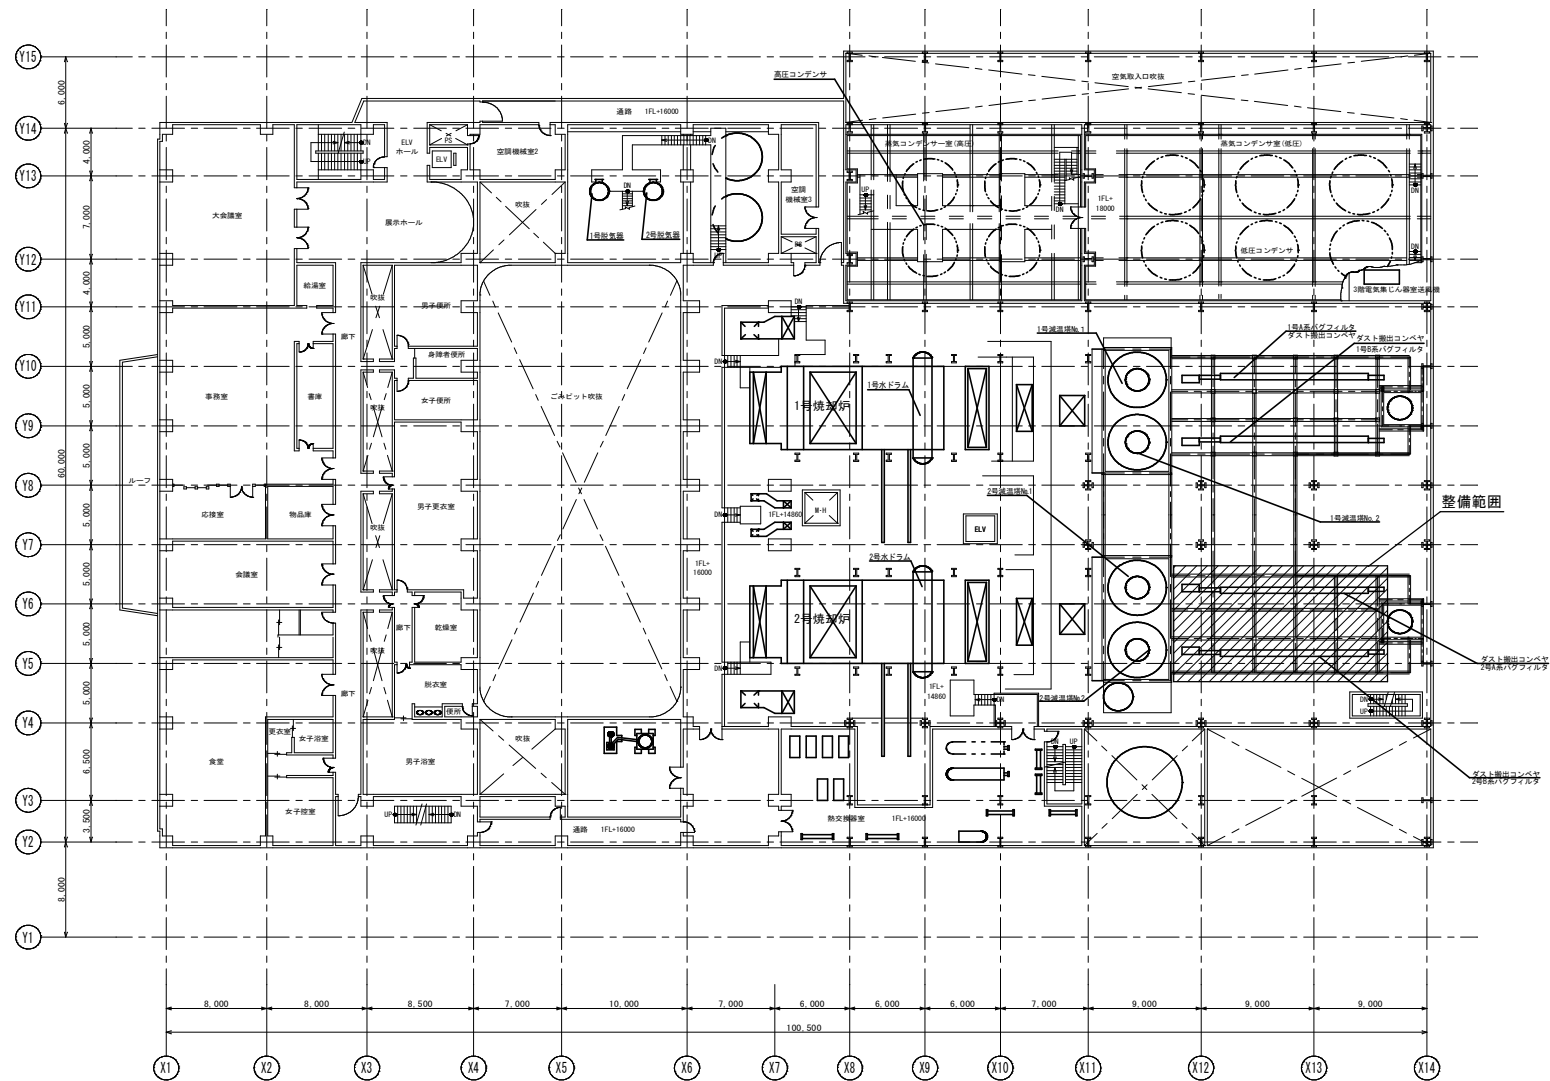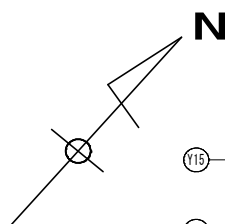


複写禁止

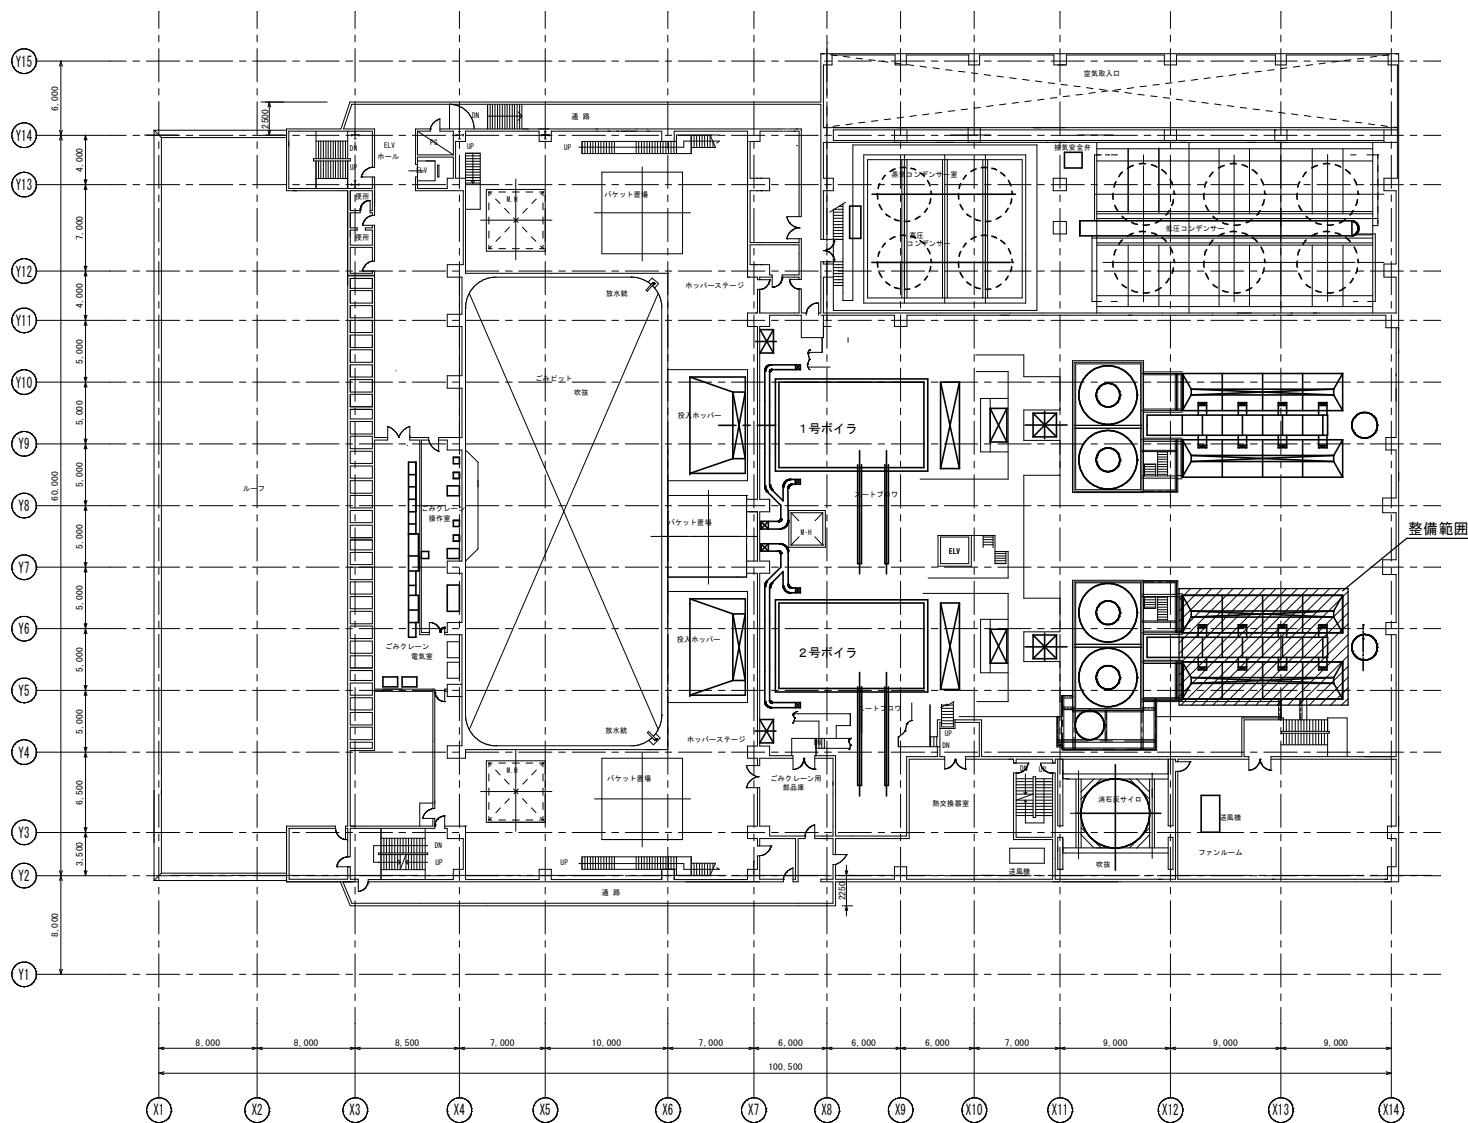


業務名	発寒清掃工場 2 号バグフィルタ整備業務
図面名	5 階機器配置図

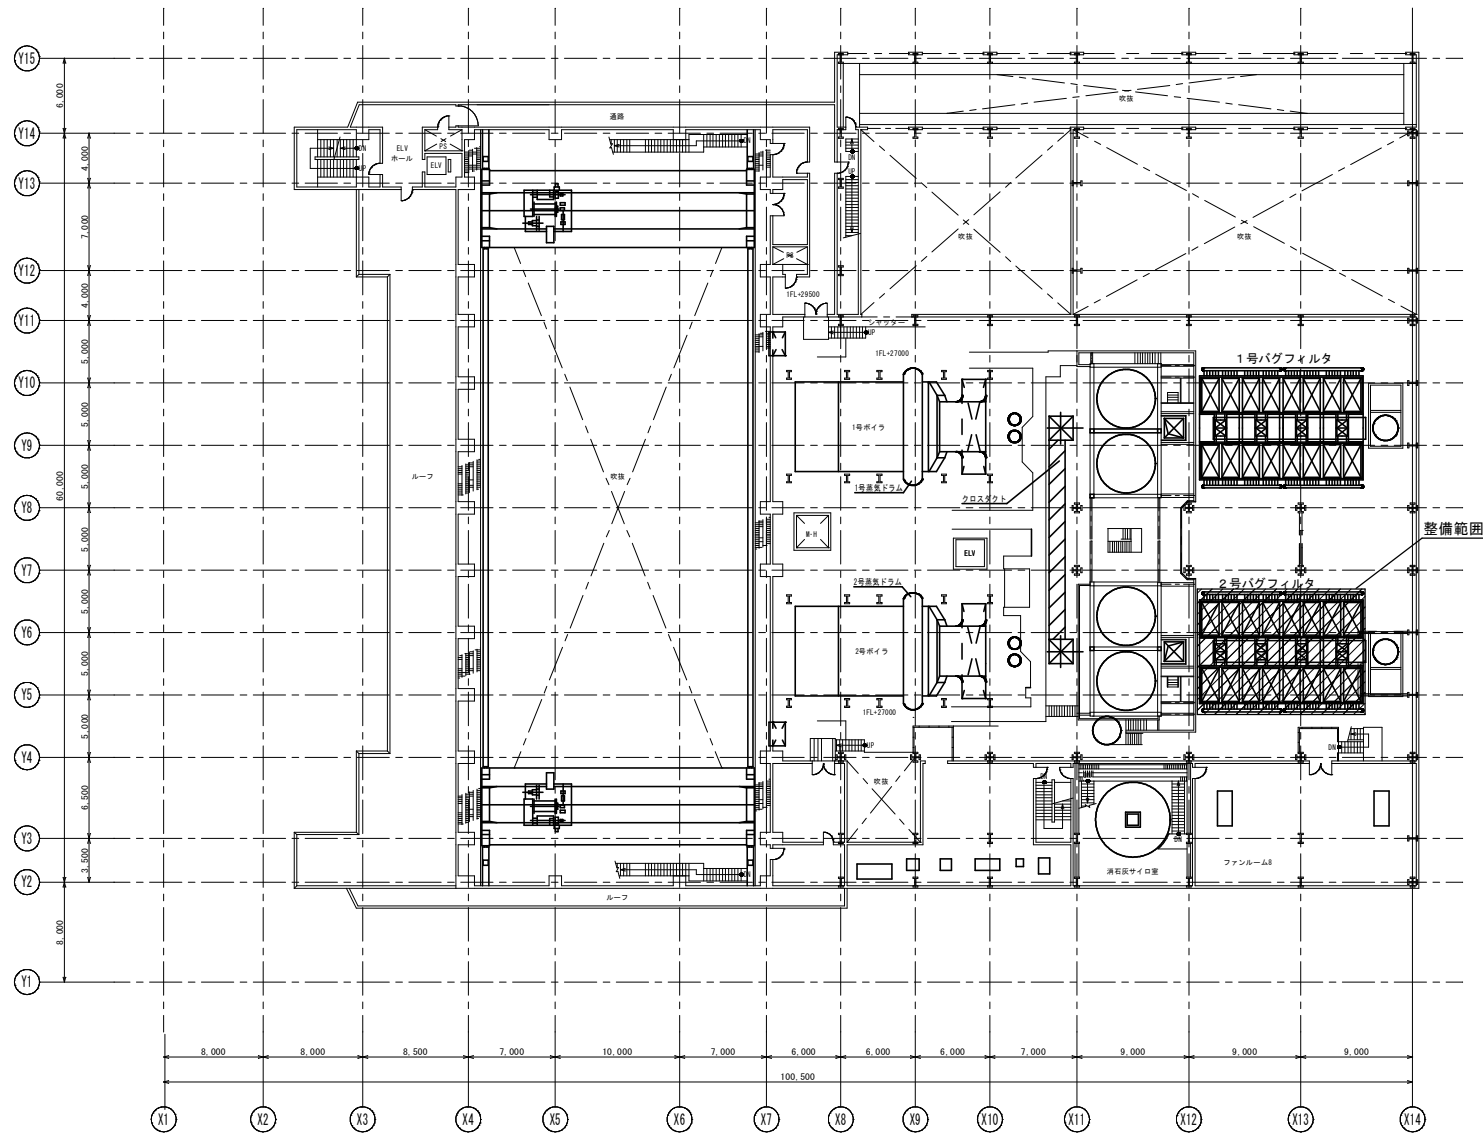

業務名	発寒清掃工場 2 号バグフィルタ整備業務
図面名	6 階機器配置図

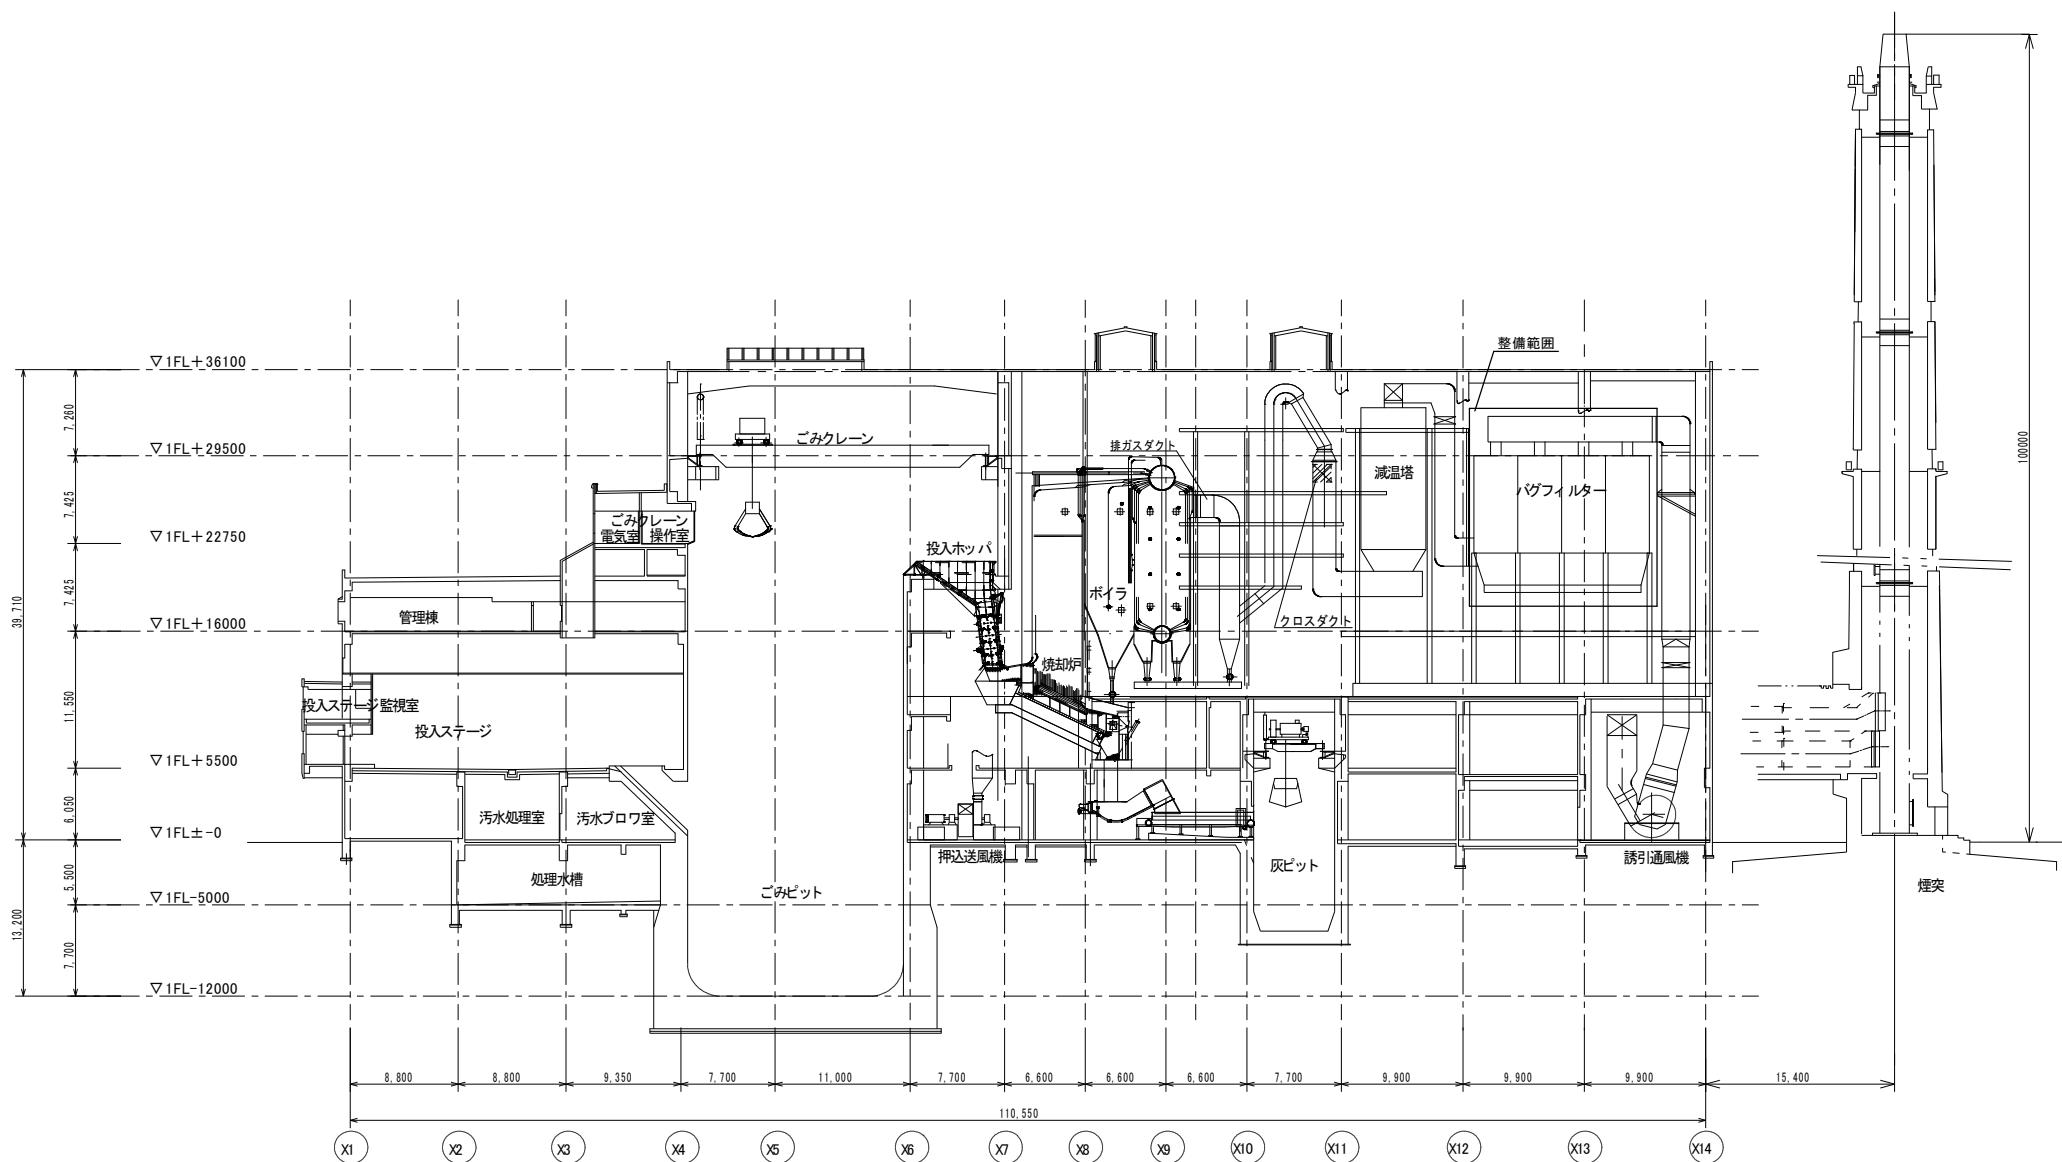


複写禁止

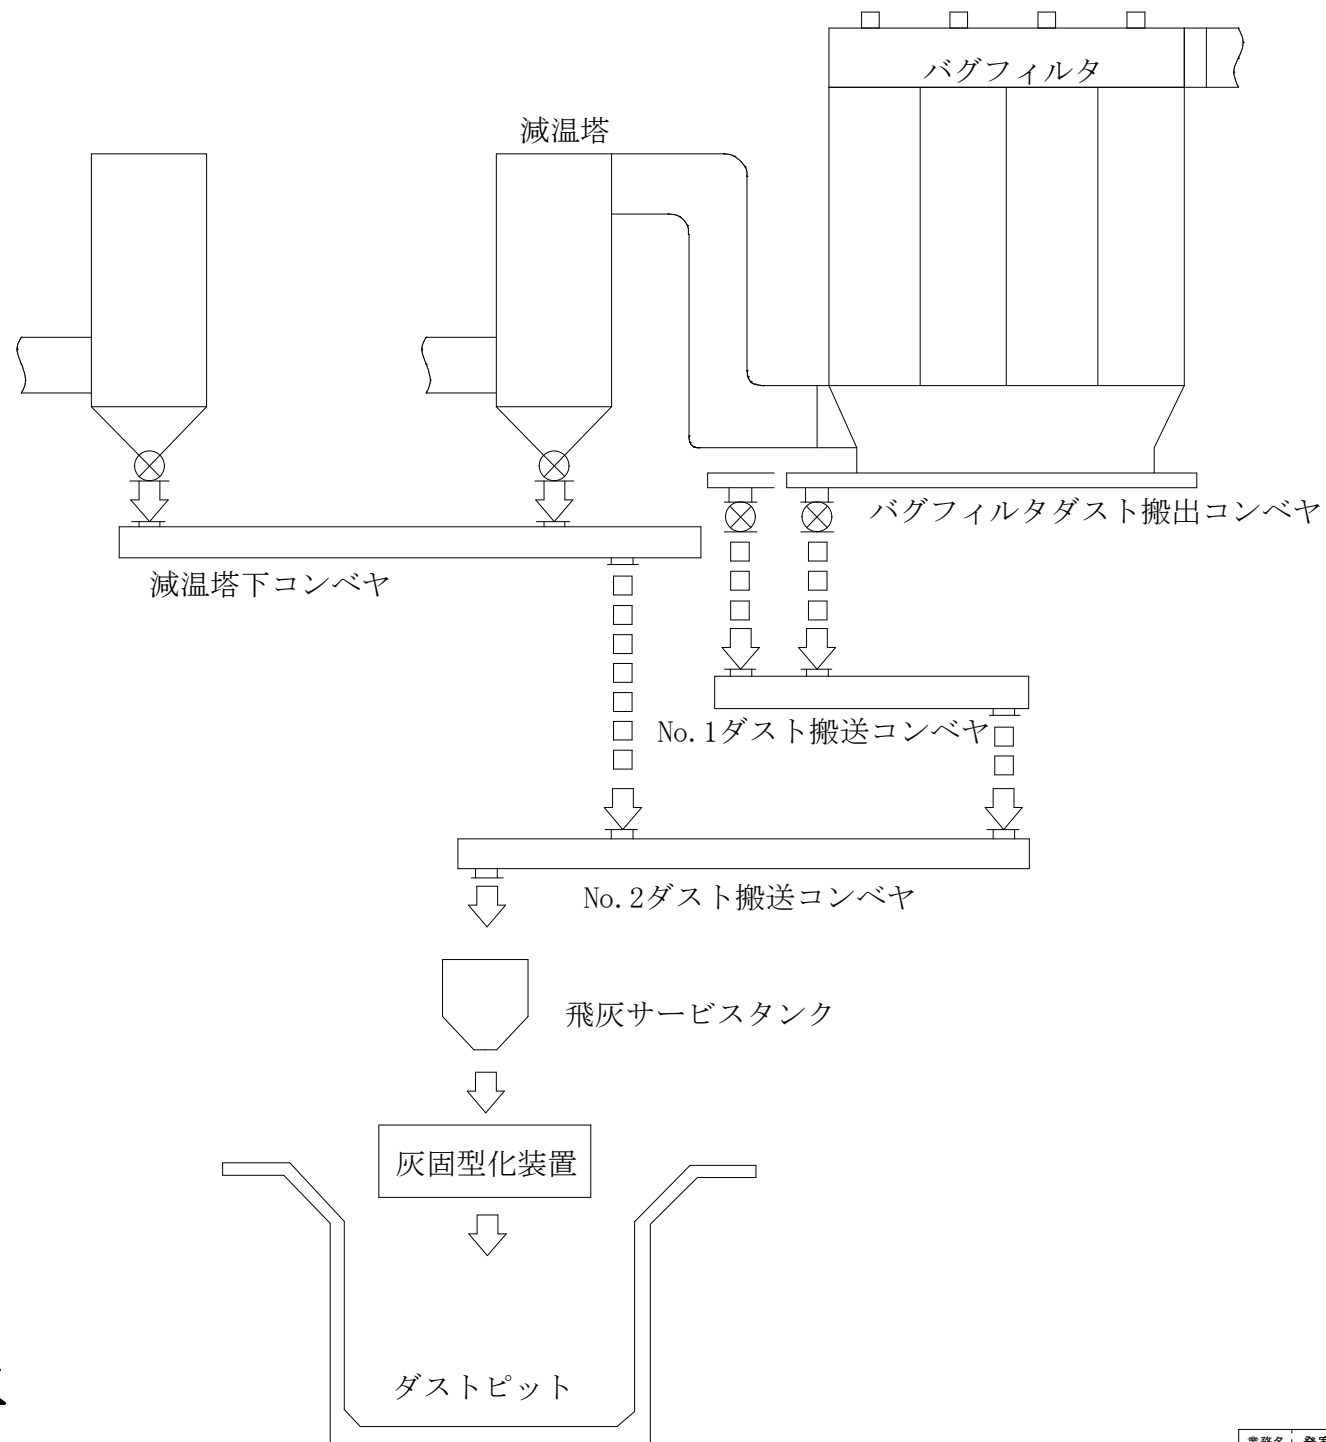

複写禁止


 : 清掃範囲


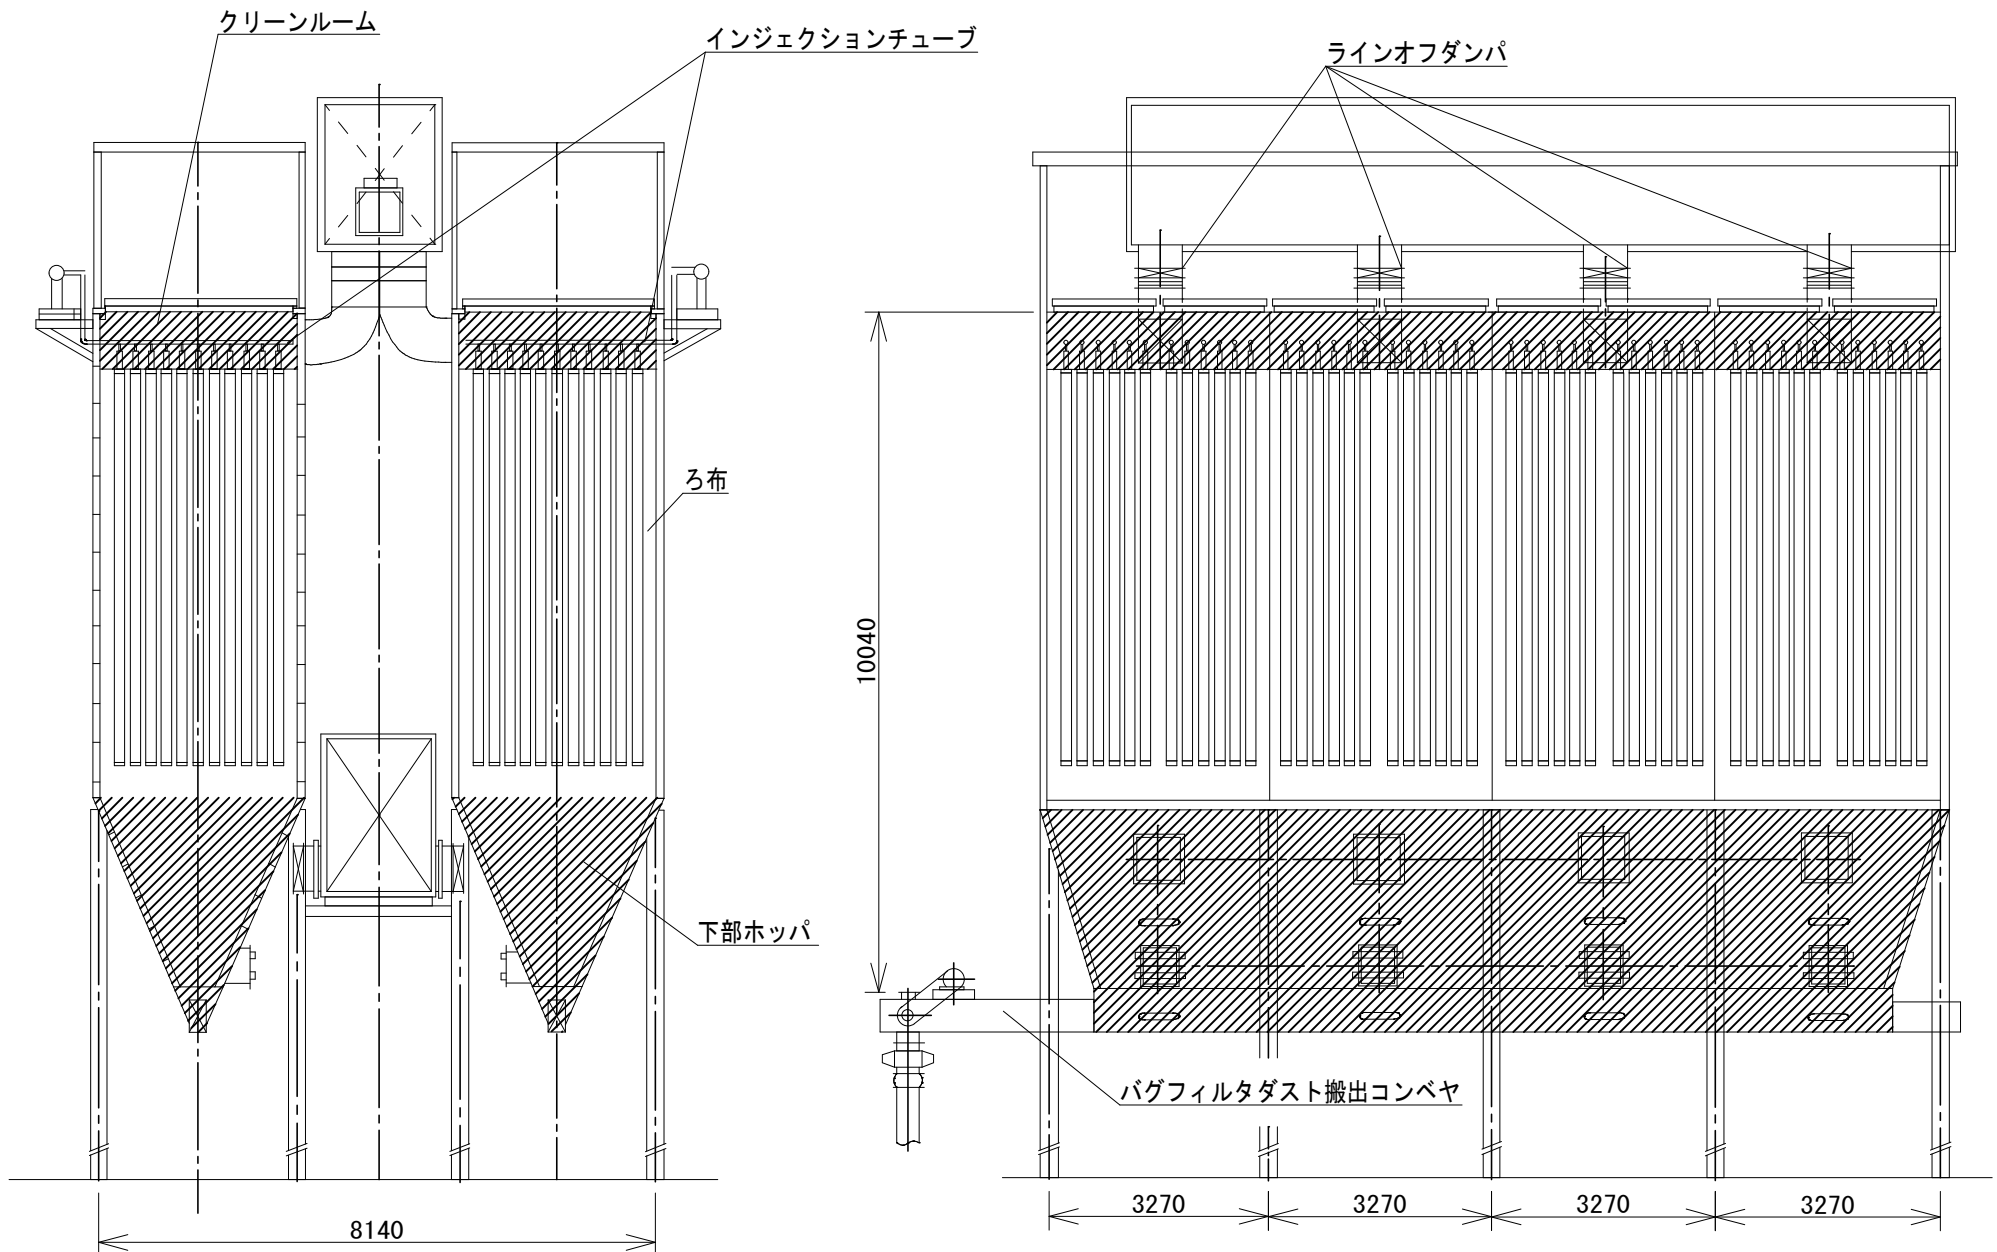


複写禁止

必要資材

#	品名	規格	数量	備考
①	シリコンパッキン	#1050Si 20口	6m	支給

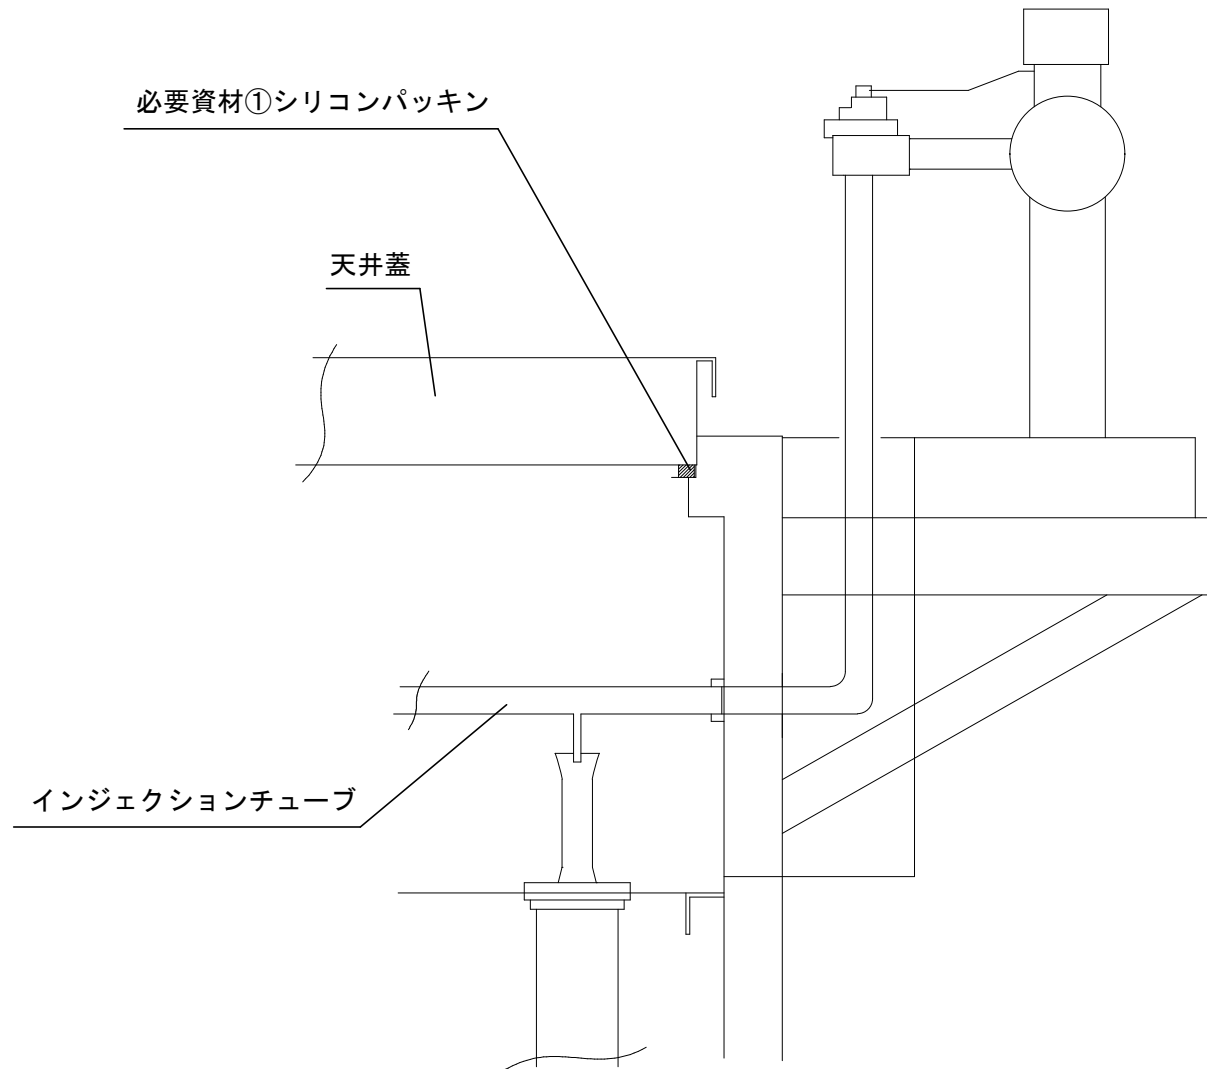

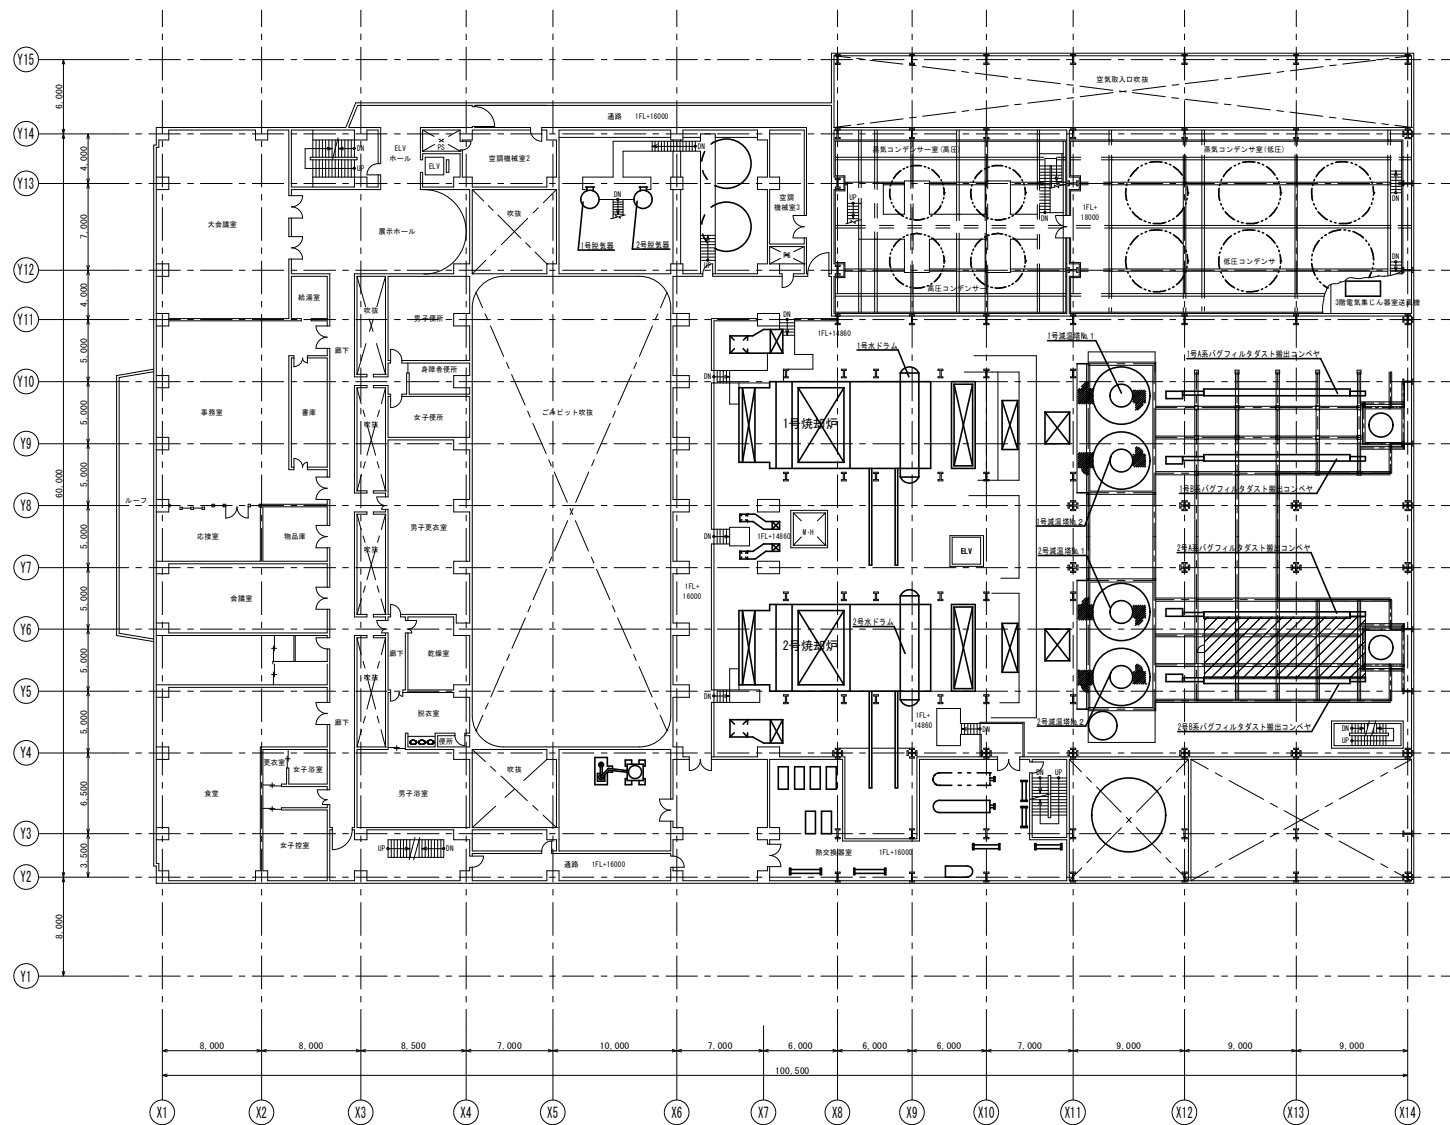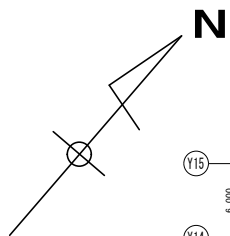

複写禁止

 : 飛散防止養生設置箇所