


案内図



札幌市手稲区手稲山口318番地 札幌市クリーンセンター

全体配置図

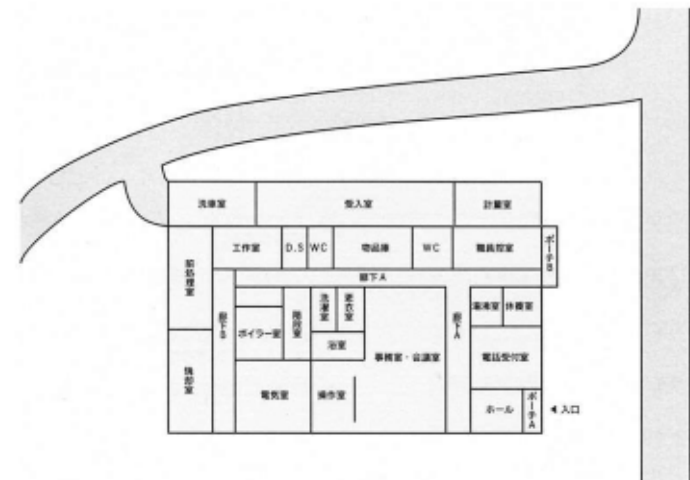

札幌市環境局環境事業部


課名
処理場管理事務所

業務名
クリーンセンターし尿受入設備整備業務
図面名
案内図・位置図

図番

1 / 4



し尿受入設備

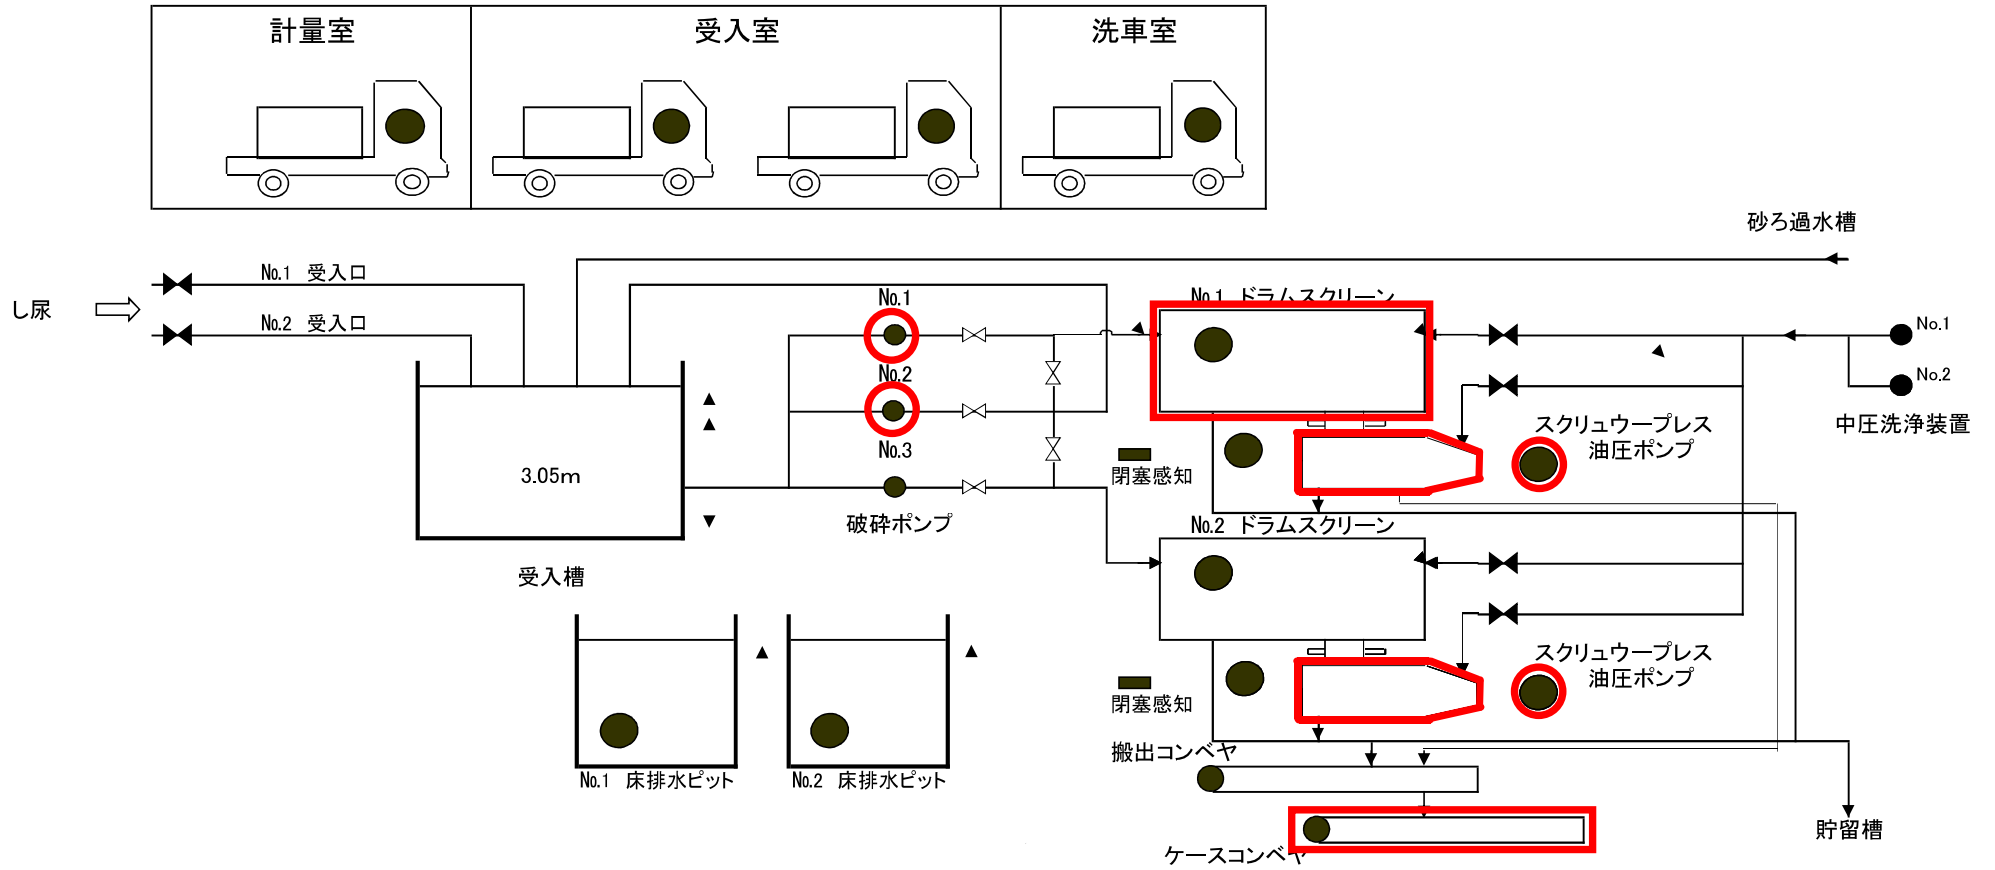


破碎ポンプ No.1 整備
 破碎ポンプ No.2 整備

ドラムスクリーン No.1 整備
 スクリュープレス油圧部品交換

ケースコンベア点検調整

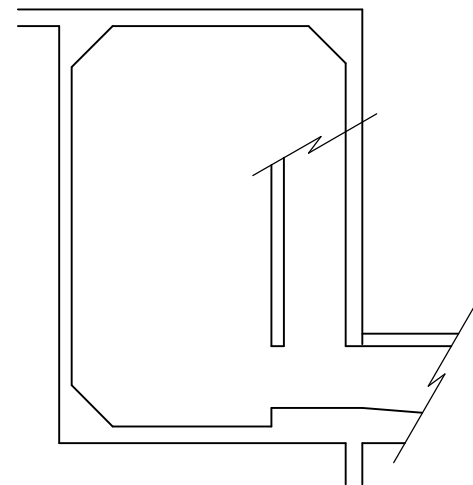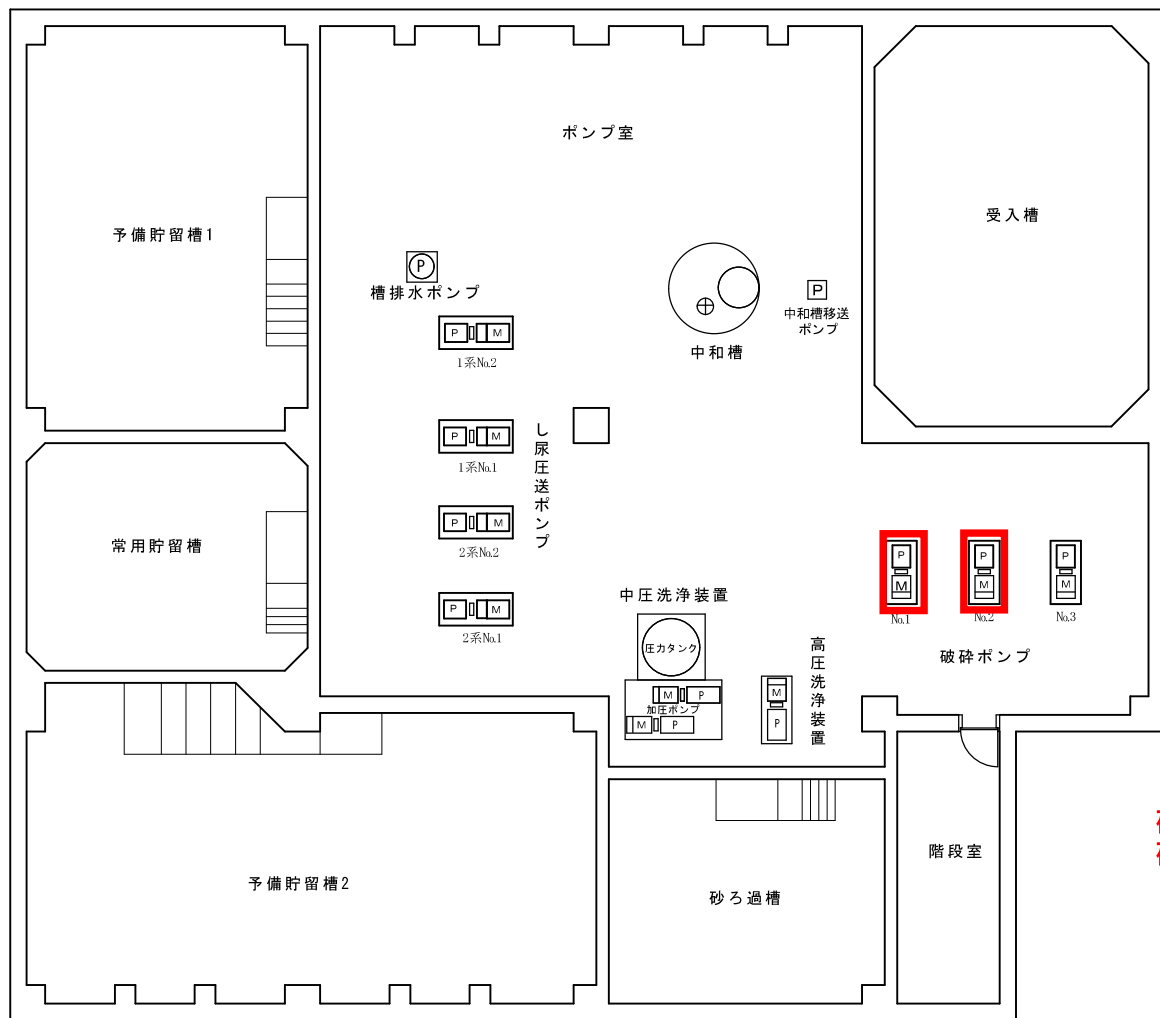

破碎ポンプ
破碎ポンプ
No.1 整備
No.2 整備

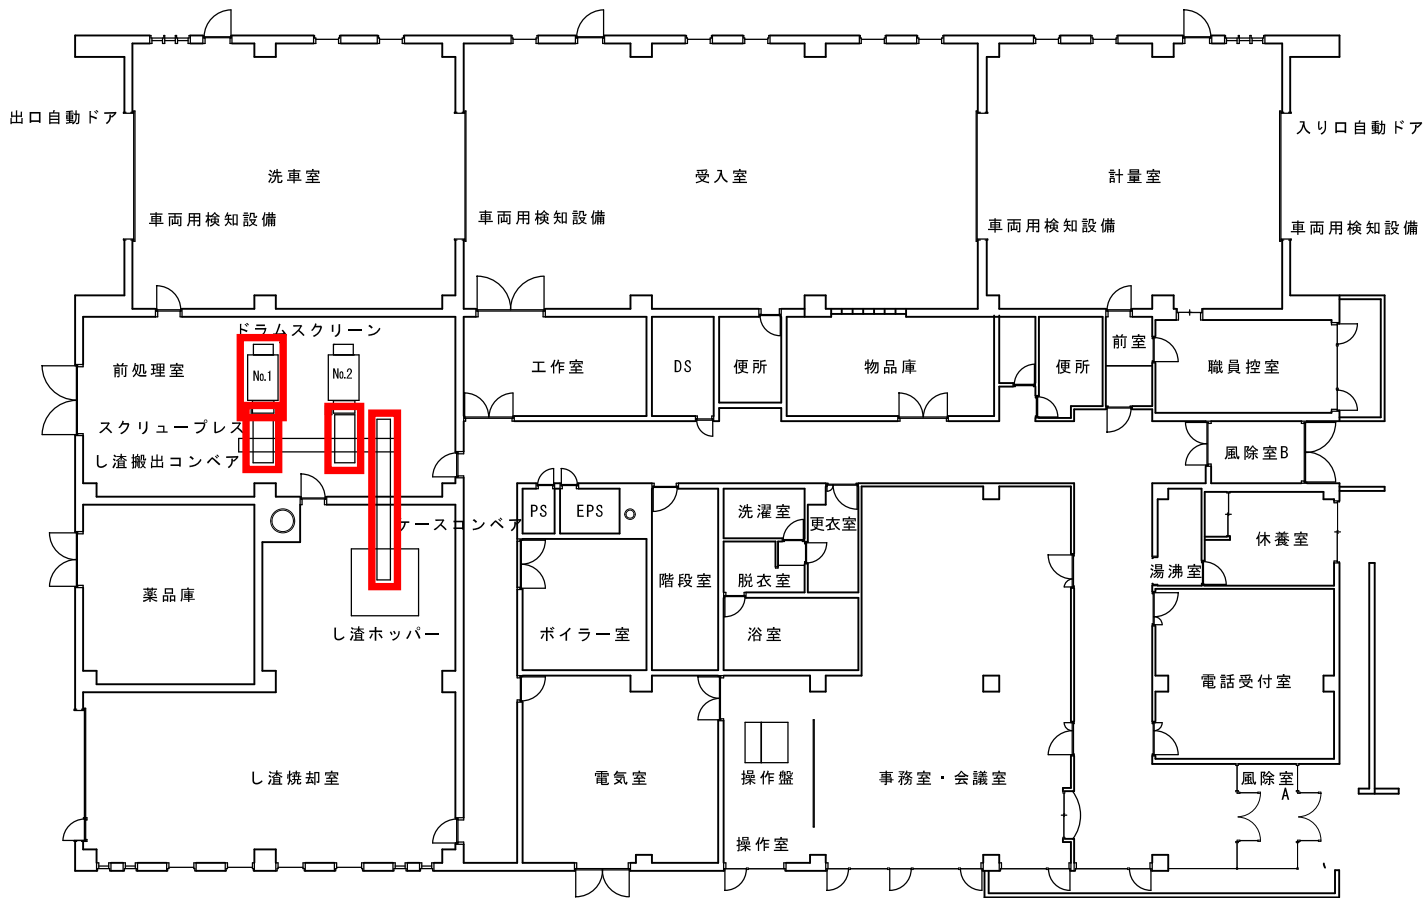

ドラムスクリーン No.1 整備
スクリーブレス油圧部品交換

ケースコンベア 点検調整