


# 添付資料4 インフラ設備取合い点

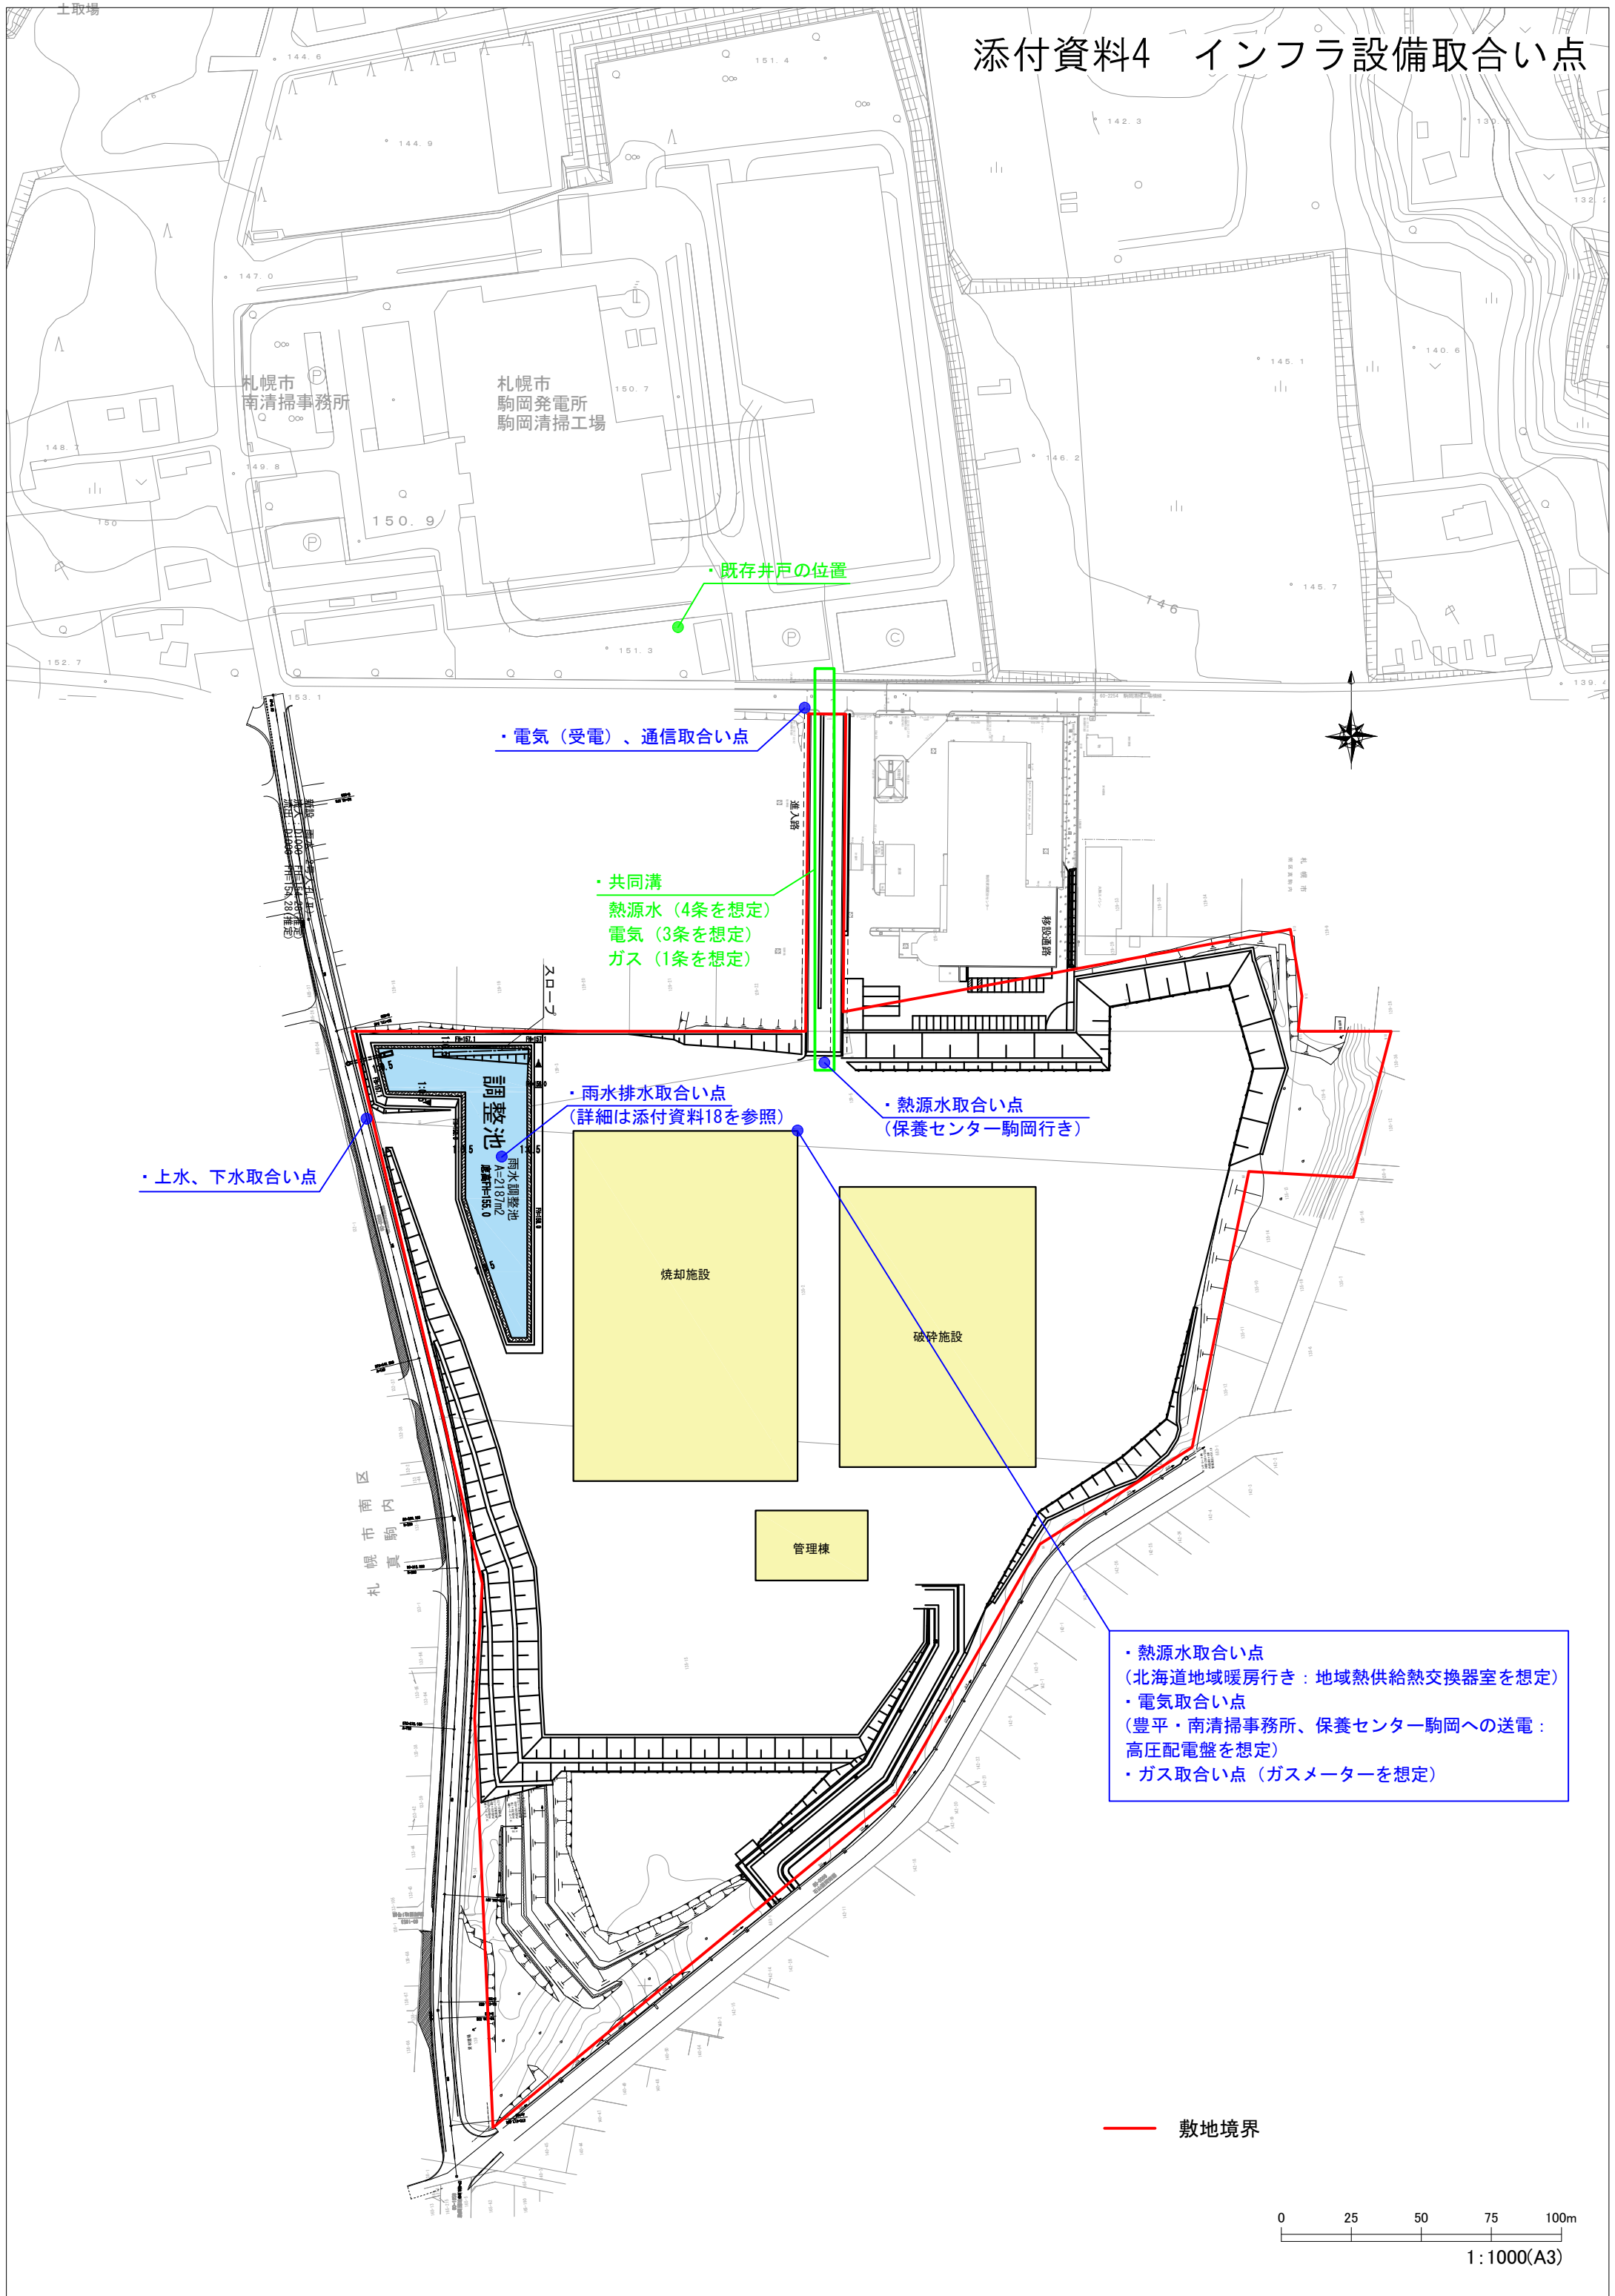

・既存井戸の位置

・電気（受電）、通信取合い点

・共同溝  
熱源水（4条を想定）  
電気（3条を想定）  
ガス（1条を想定）

・雨水排水取合い点  
（詳細は添付資料18を参照）

・熱源水取合い点  
（保養センター駒岡行き）

・上水、下水取合い点

・熱源水取合い点  
（北海道地域暖房行き：地域熱供給熱交換器室を想定）  
・電気取合い点  
（豊平・南清掃事務所、保養センター駒岡への送電：  
高圧配電盤を想定）  
・ガス取合い点（ガスメーターを想定）

— 敷地境界

0 25 50 75 100m  
1:1000(A3)