

札幌市民ギャラリー 1 階重量壁修繕業務


図面リスト

図番	図面名称	縮尺
1	現場案内図/1階平面図（業務範囲図）	－
2	1階展示室-1, 2, 3 平面詳細図	1/100
3	1階展示室-2, 3 RW-150L型 パネル立面図/断面図/拡大図	1/5, 1/30
4	1階展示室-2, 3 SPW-130型 パネル平面図/立面図/断面図/拡大図	1/5, 1/30
5	1階展示室-1 RS-180E型 パネル立面図/断面図/拡大図	1/5, 1/30

業務概要	
業務名	札幌市民ギャラリー 1階重量壁修繕業務
業務場所	札幌市中央区南二条東6丁目 札幌市民ギャラリー(展示室1,2,3)
業務期間	令和7年1月13日～令和7年1月25日
既存建築物概要	
建物規模	地上2階建 延べ床面積 673.5平方メートル




現場案内図

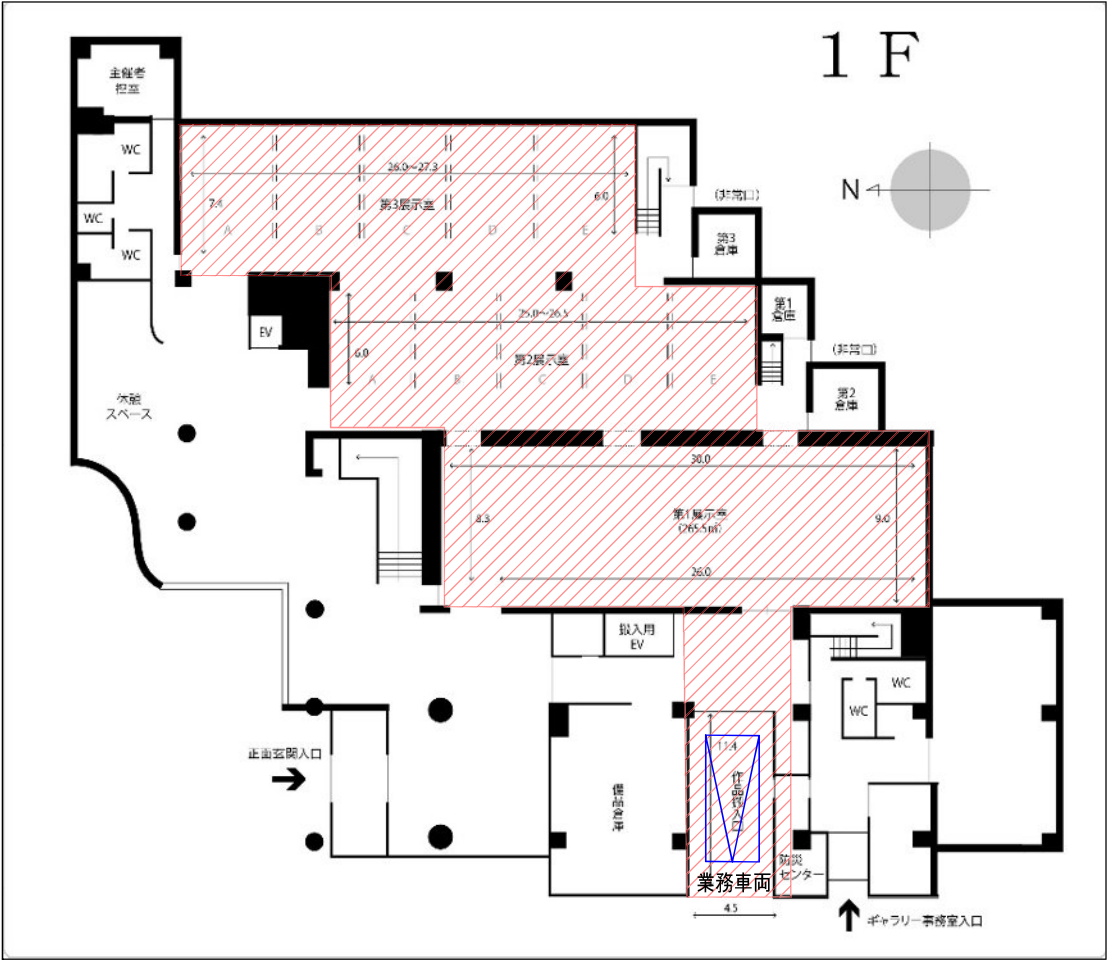


1F階平面図

...業務範囲

図面名称	縮尺	図面番号
現場案内図/1階平面図 (業務範囲)	-	1

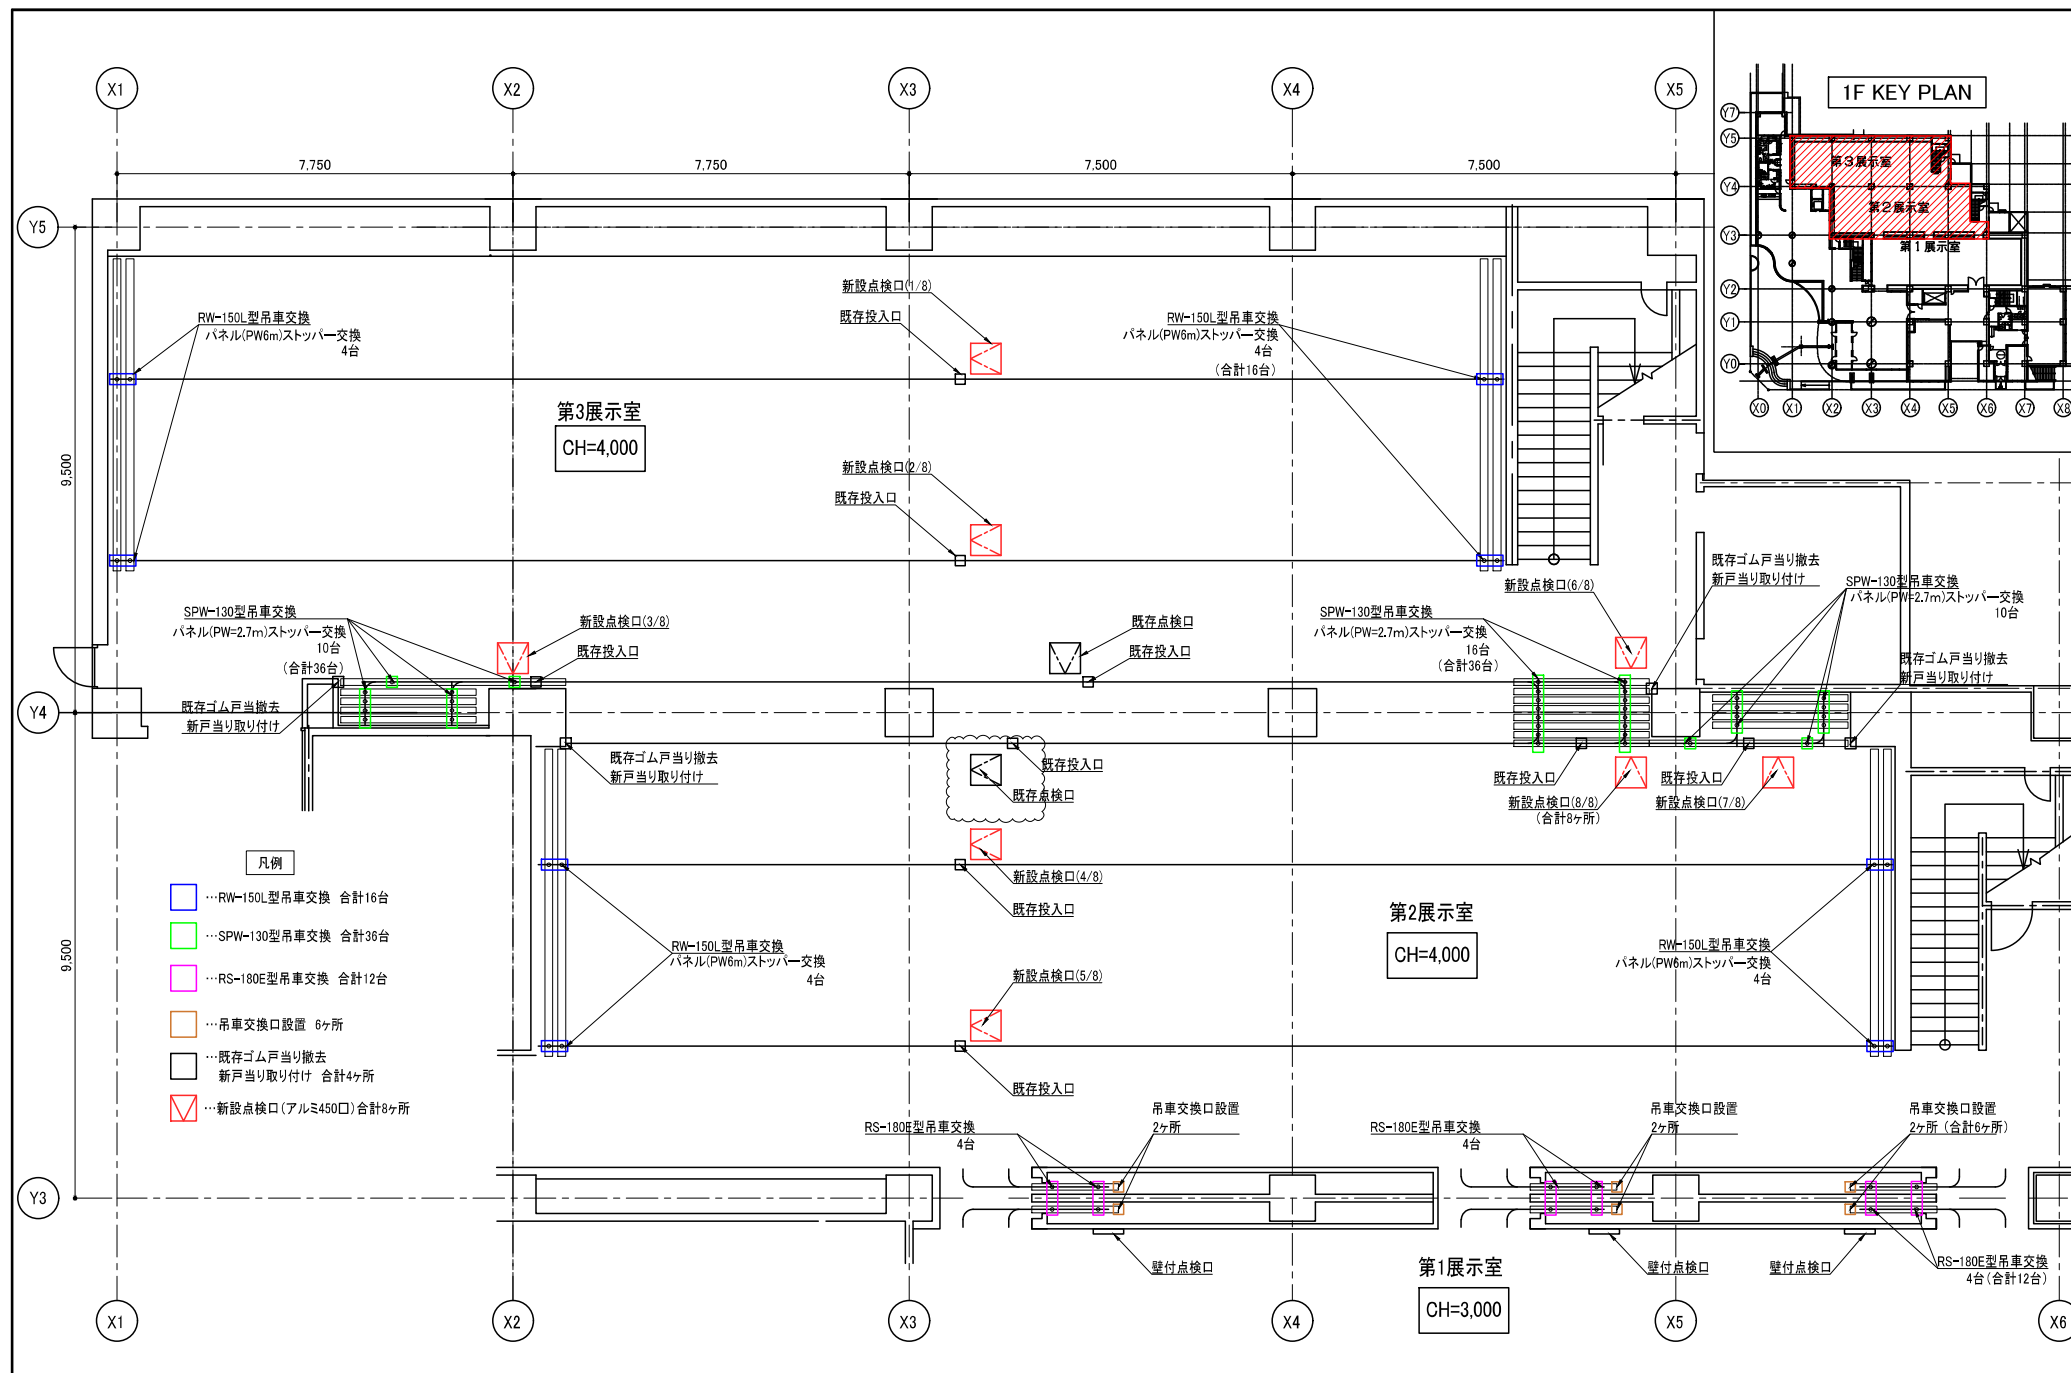


		縮 尺	図面番号
		A3 : 1/100	
図面名称	1階展示室-1, 2, 3 平面詳細図		2

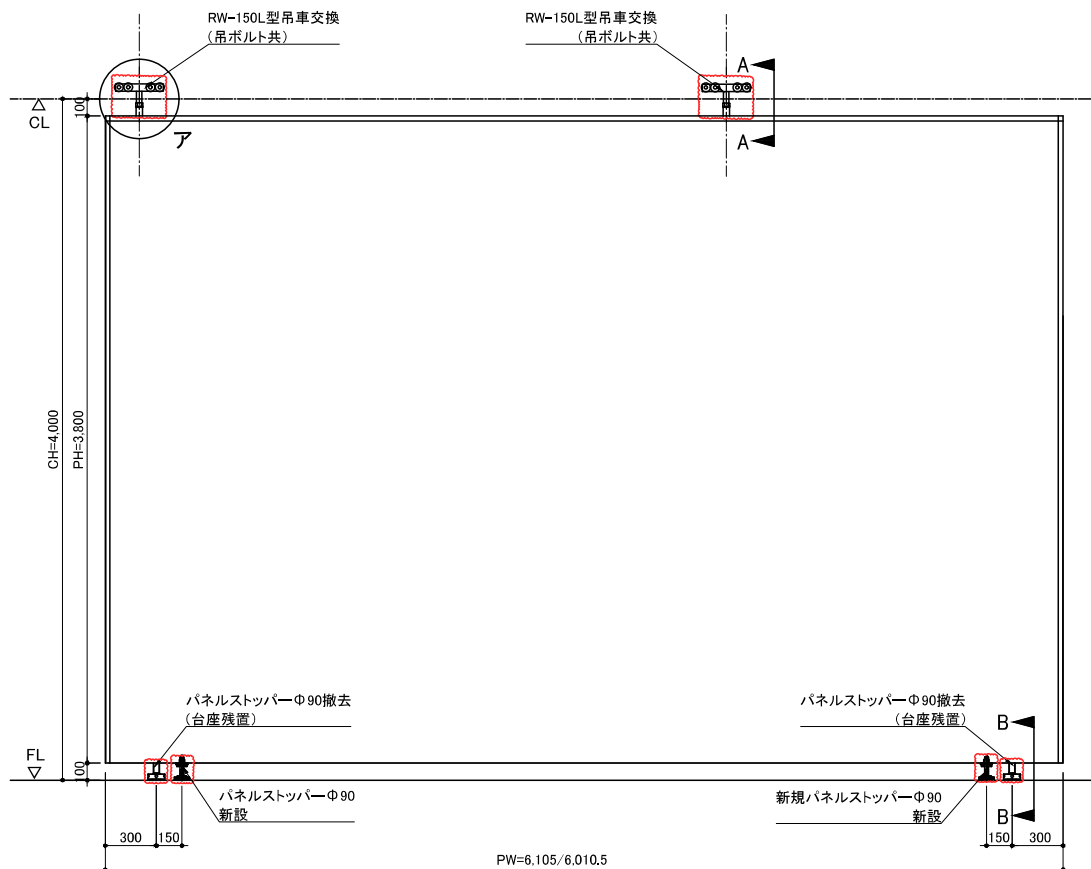


RW-150L型展示パネル
立面図
A3:1/30

RW-150L型展示パネル	
RW-150L型吊車交換 (吊ボルト共) PW=6,105 × 4枚 × 2台=8台 PW=6,010.5 × 4枚 × 2台=8台 計16台	パネルストッパー Φ90撤去新設 PW=6,105 × 4枚 × 2台=8台 PW=6,010.5 × 4枚 × 2台=8台 計16台

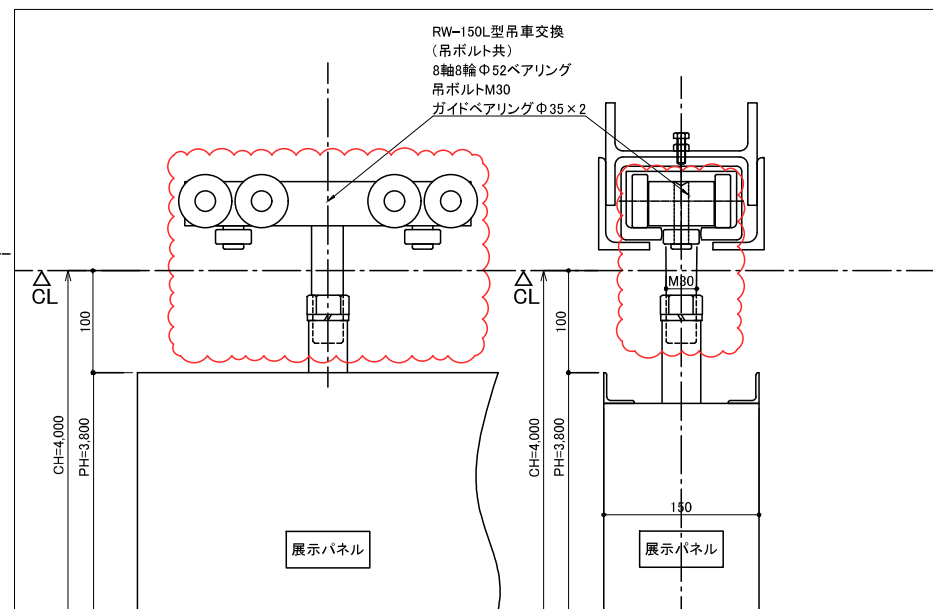

ア部拡大図
A3:1/5

A-A断面図
A3:1/5

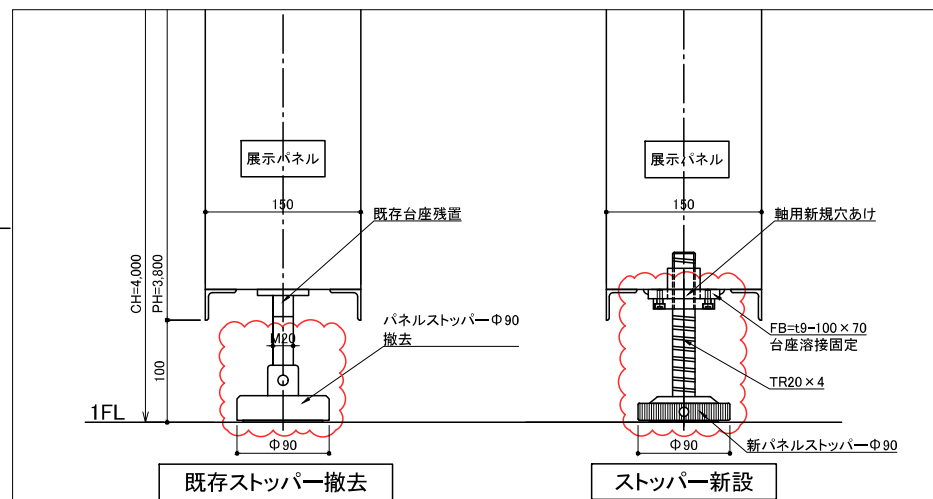


既存ストッパー撤去




ストッパー新設


B-B断面図
A3:1/5

		縮 尺	図面番号
		A3:1/5 A3:1/30	
図面名称	1階展示室-2.3 RW-150L型 パネル立面図/断面図/拡大図		3

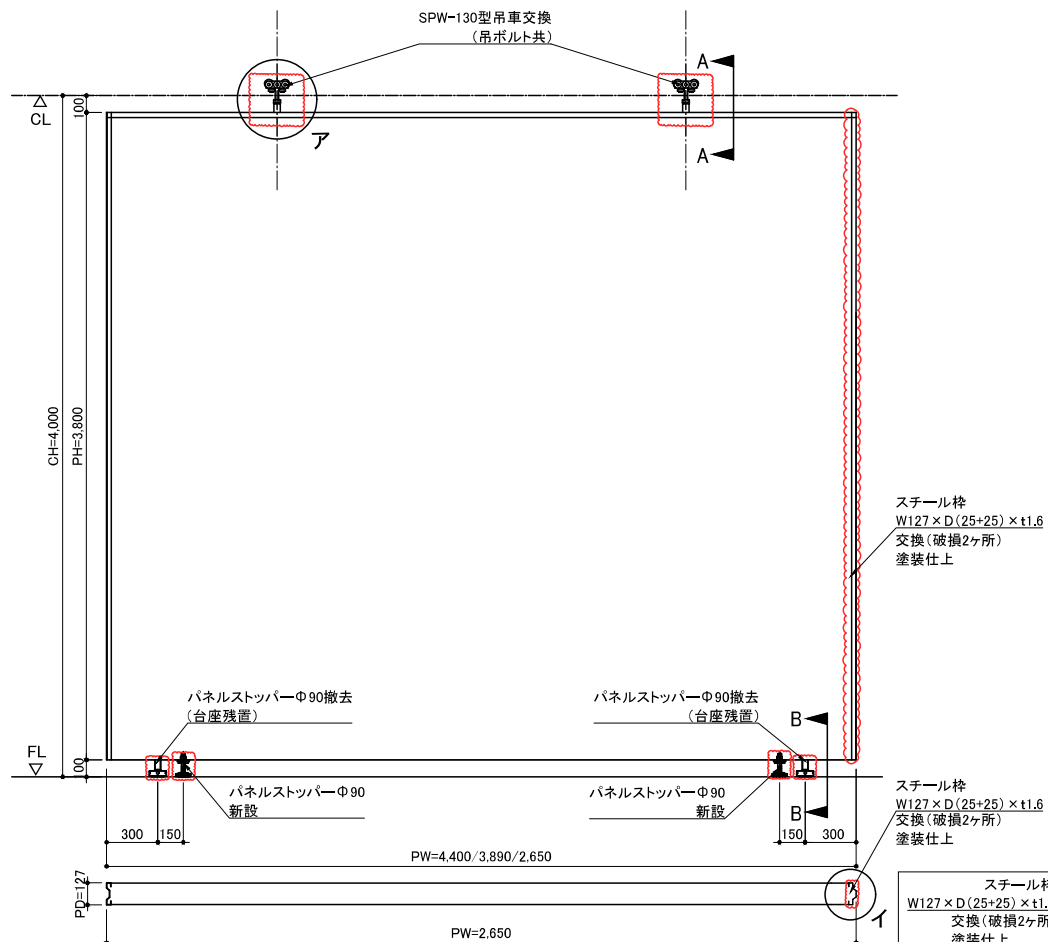


SPW-130型展示パネル		
SPW-130型吊車交換 (吊ボルト共) PW=4,400×1枚×2台 PW=3,890×1枚×2台 PW=2,650×16枚×2台=32台 台計36台	パネルストッパーΦ90 撤去新設 PW=4,400×1枚×2台 PW=3,890×1枚×2台 PW=2,650×16枚×2台=32台 台計36台	スチール枠交換  127×50×t1.6 8=3,800 塗装仕上(2ヶ所)

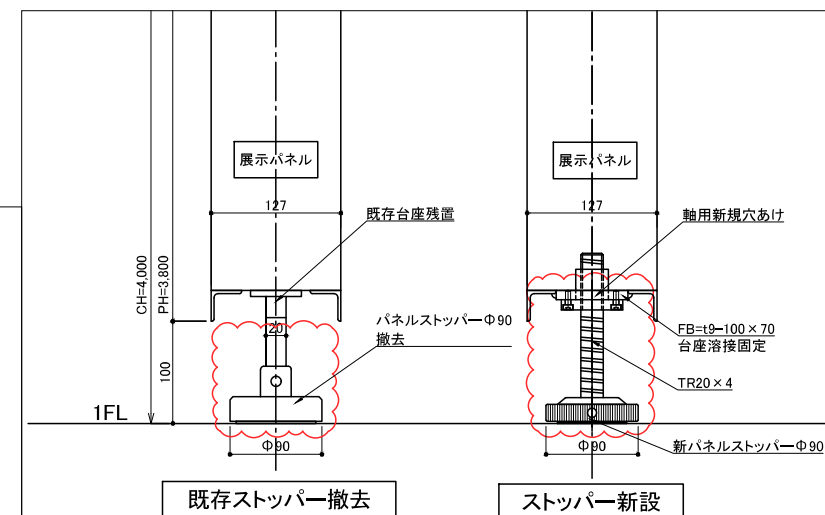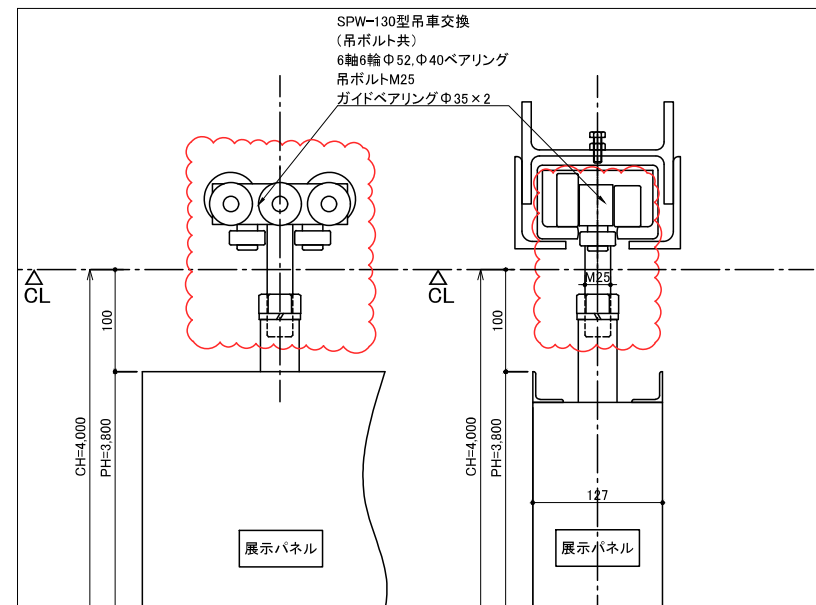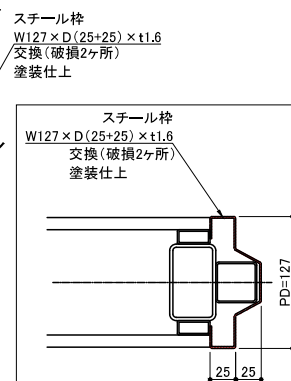

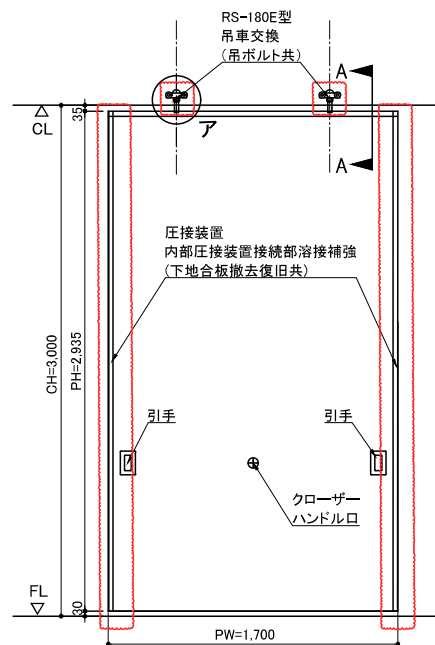

RS-180E型展示パネル
立面図
A3:1/30

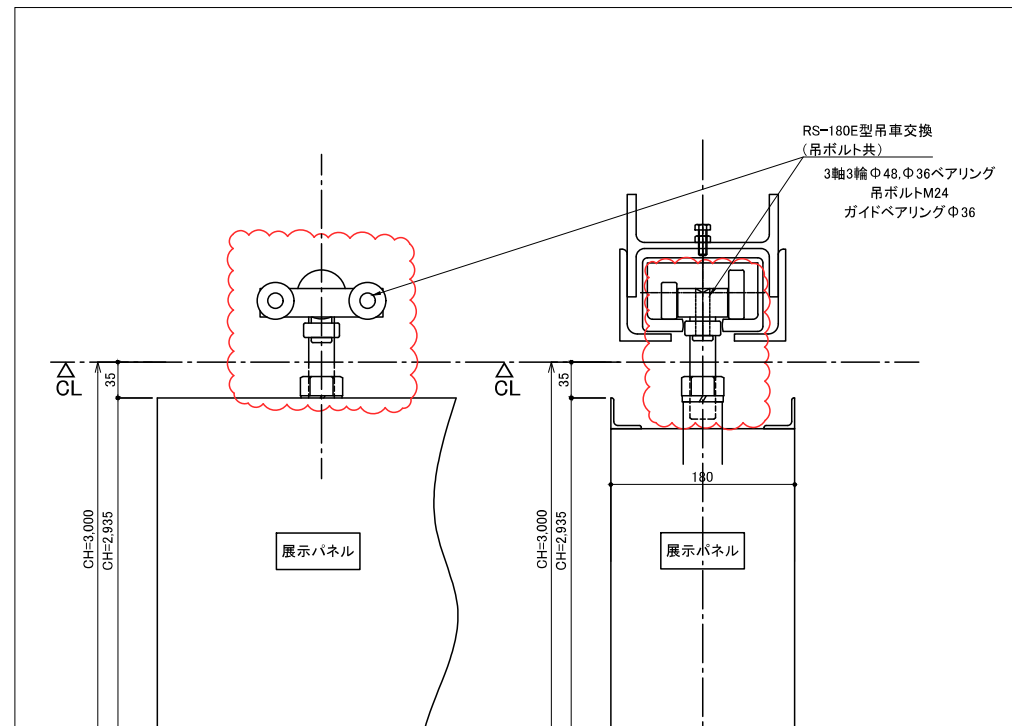

ア部拡大図
A3:1/5

A-A断面図
A3:1/5

RS-180E型展示パネル	
RS-180E型吊車交換 (吊ボルト共)	圧接装置 内部圧接装置 接続部溶接補強 (下地合板撤去復旧共) 6ヶ所
PW=1,700 × 6枚 × 2台 計12台	

		縮 尺	図面番号
		A3:1/5 A3:1/30	
図面名称	1階展示室-1 RS-180E型 パネル立面図/断面図/拡大図		5