



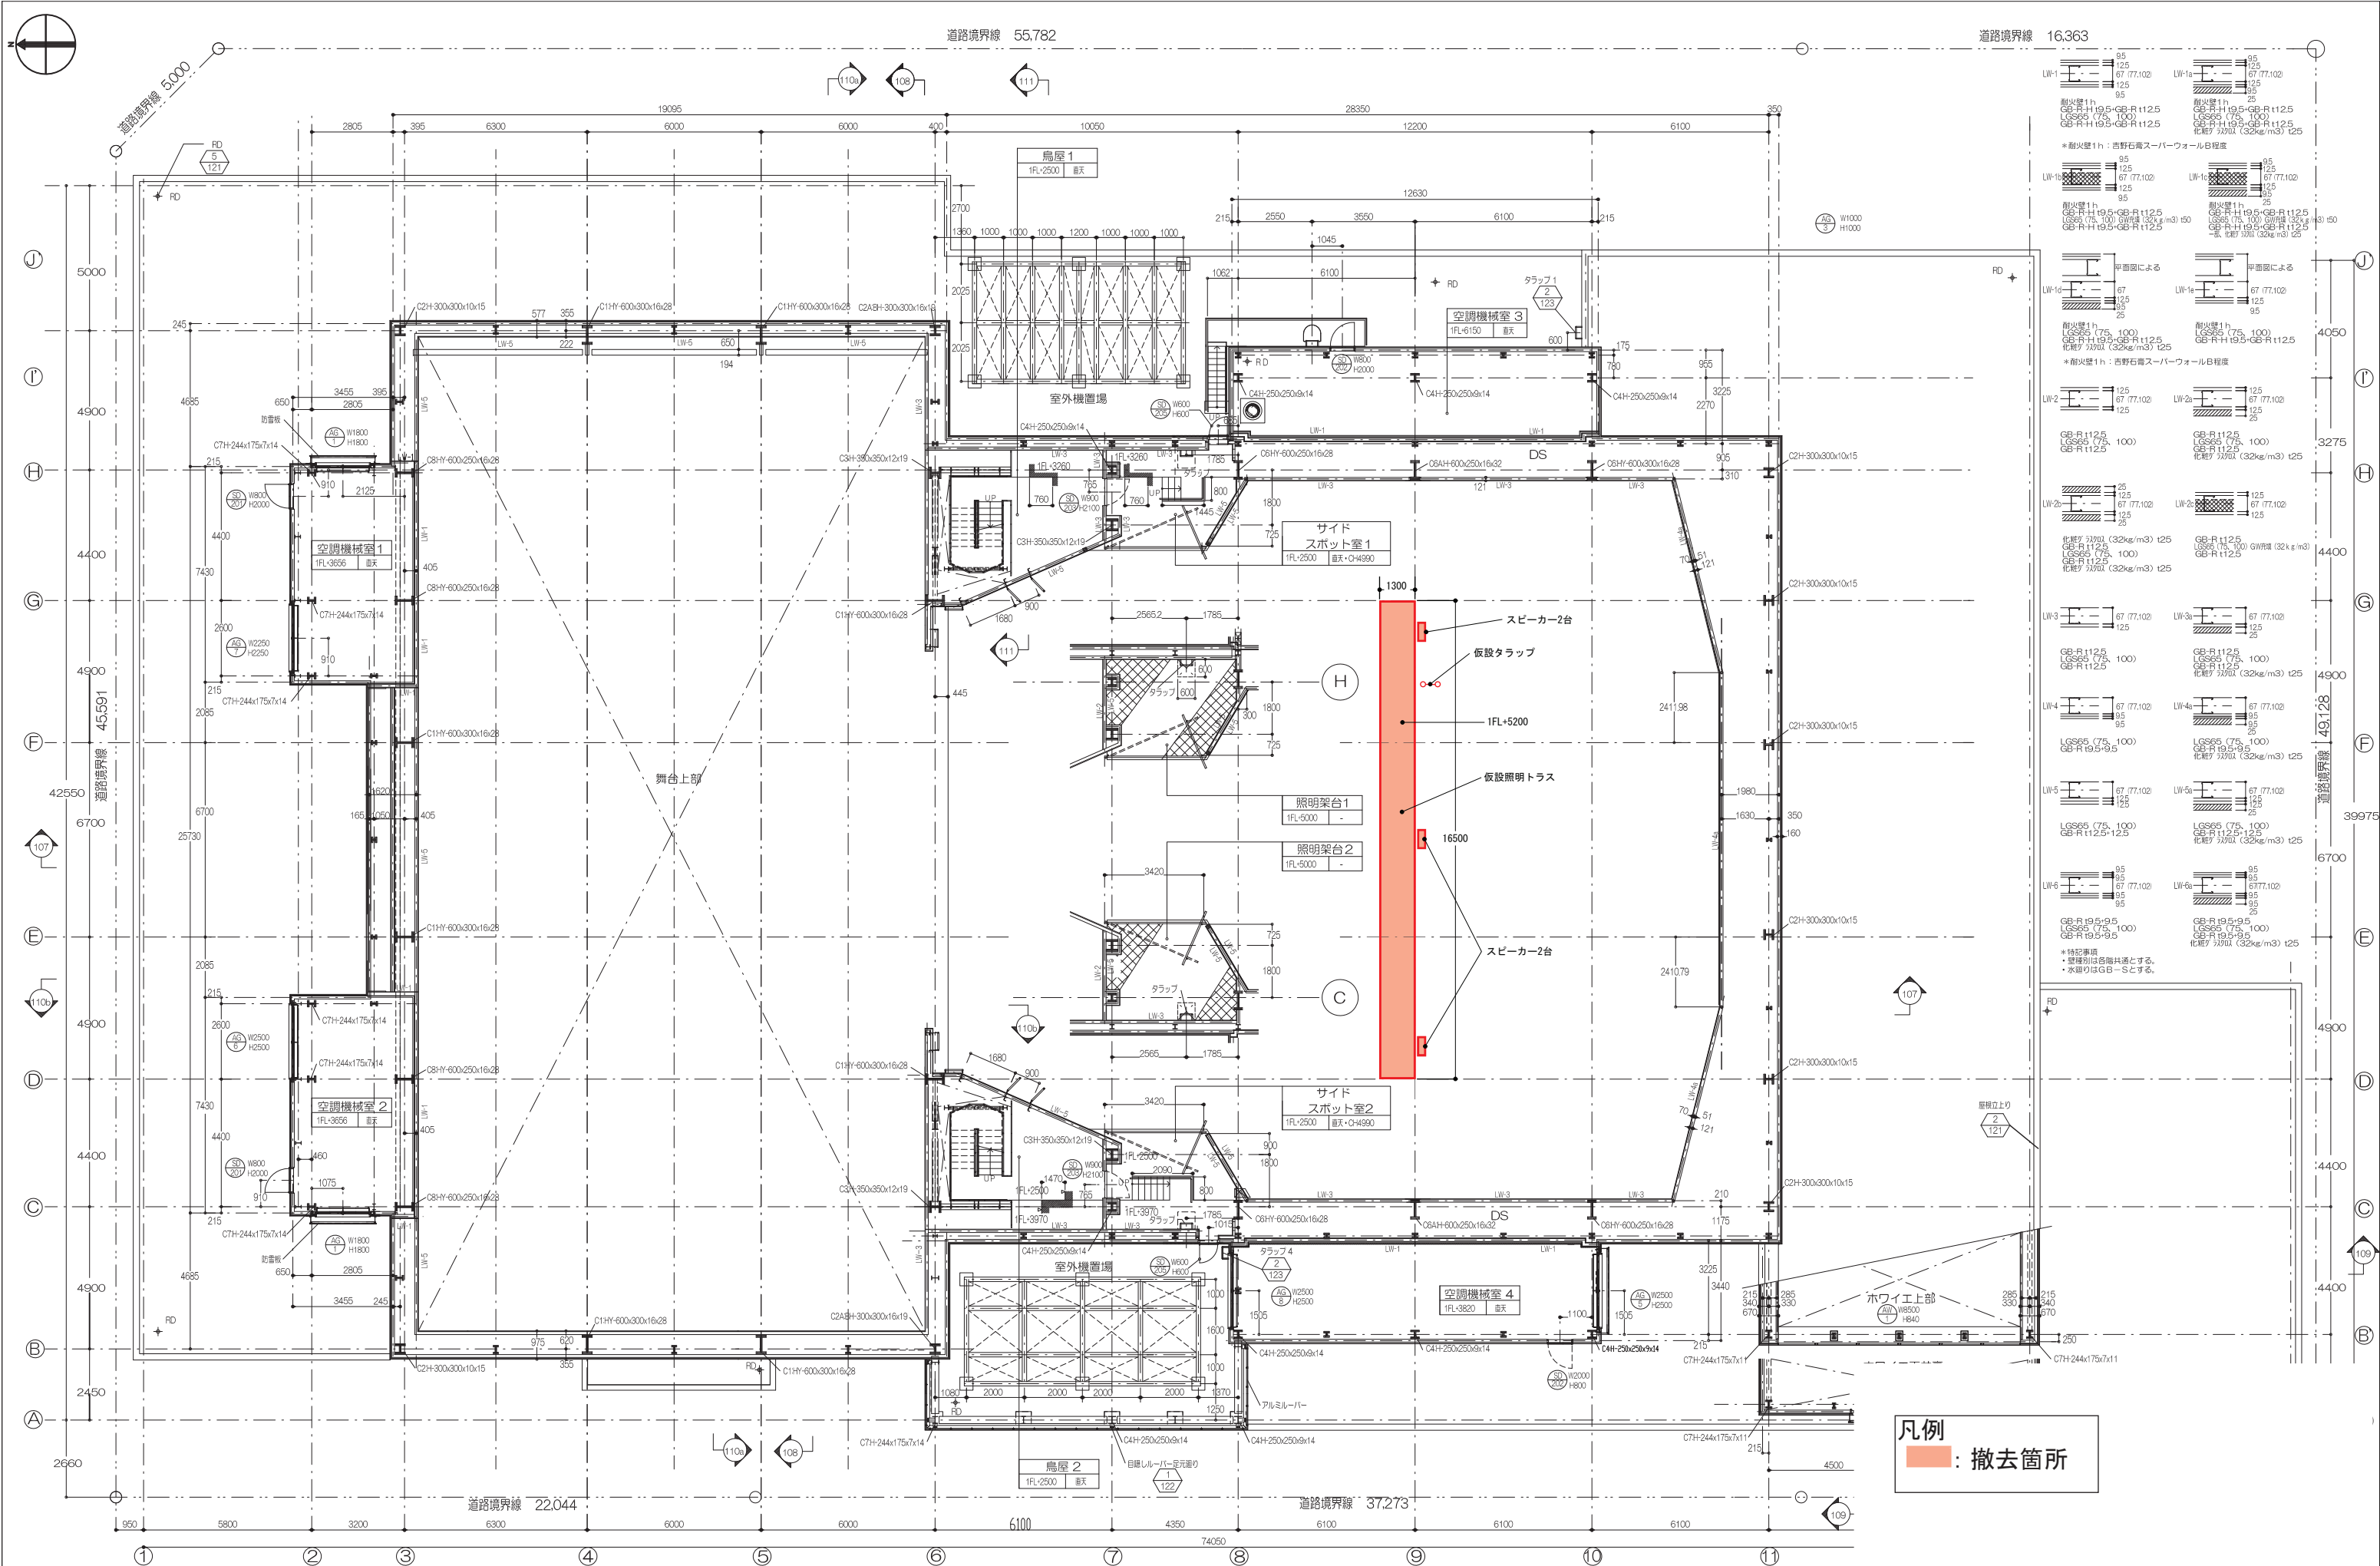

凡例  
撤去箇所

|    |   |  |    |     |    |         |    |       |       |  |  |
|----|---|--|----|-----|----|---------|----|-------|-------|--|--|
| 訂正 |   |  | 作成 |     |    | 設計 NO   |    |       | 図面 NO |  |  |
| 月  | 日 |  | 発行 | 主担当 | 担当 | 2階平面詳細図 | NS | 整理 NO | 103   |  |  |

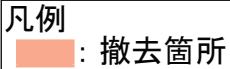

|    |   |   |  |  |  |    |  |    |              |     |    |    |         |       |       |
|----|---|---|--|--|--|----|--|----|--------------|-----|----|----|---------|-------|-------|
| 訂正 | 月 | 日 |  |  |  | 備考 |  | 作成 | 承認 . . . . . |     |    | 名称 | 設計 NO   | 図面 NO |       |
|    | . |   |  |  |  |    |  |    |              |     |    |    |         |       |       |
|    | . |   |  |  |  |    |  |    | 発行           | 主担当 | 担当 | 製図 | 断面詳細図 1 | 縮尺    | 整理 NO |
|    | . |   |  |  |  |    |  |    |              |     |    |    |         |       |       |
|    | . |   |  |  |  |    |  |    |              |     |    |    | 107     |       |       |