



排煙口・垂れ幕

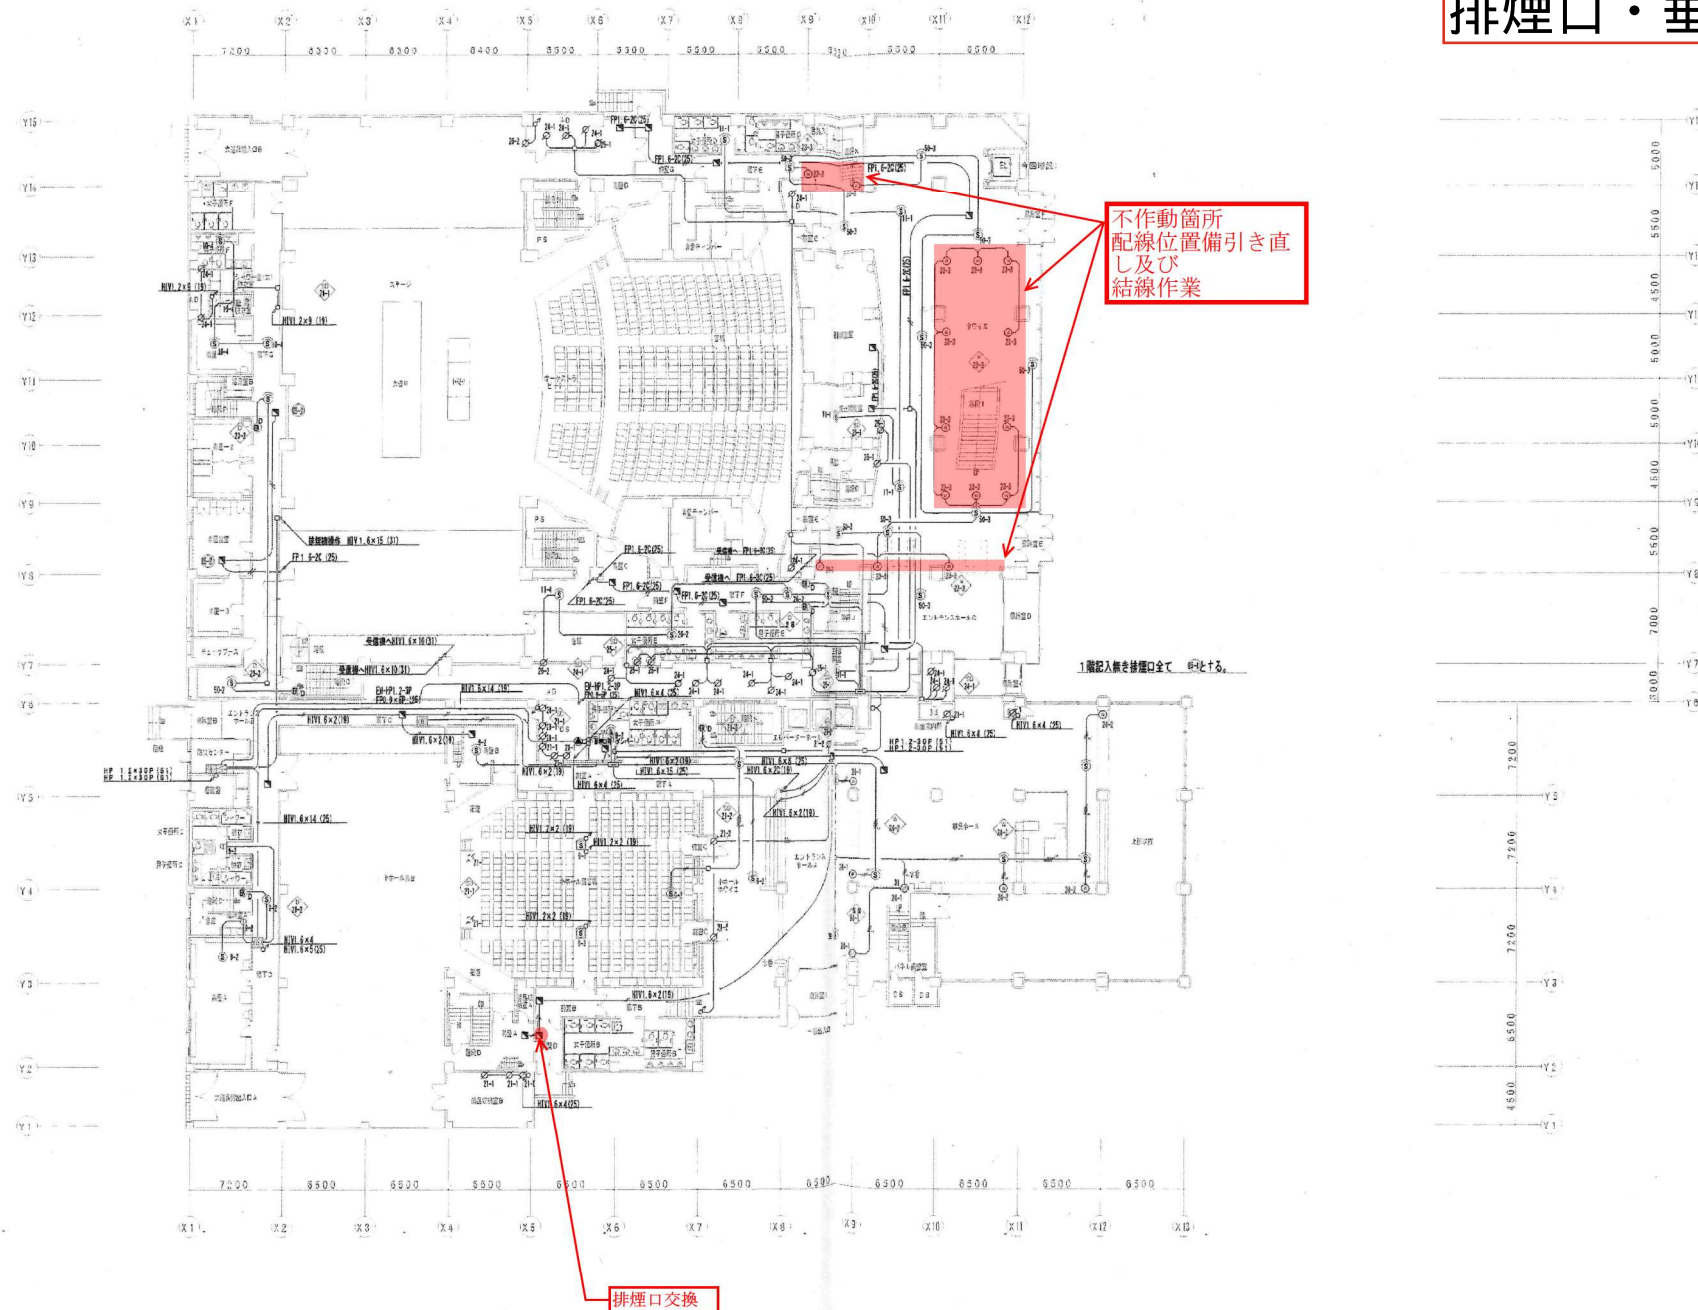




防排煙用感知器



スプリンクラー

 


スプリンクラー

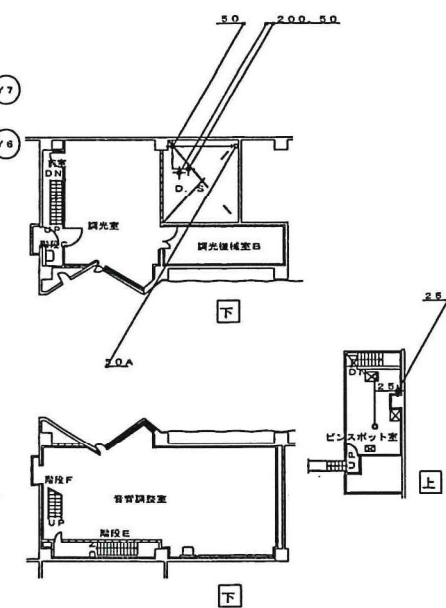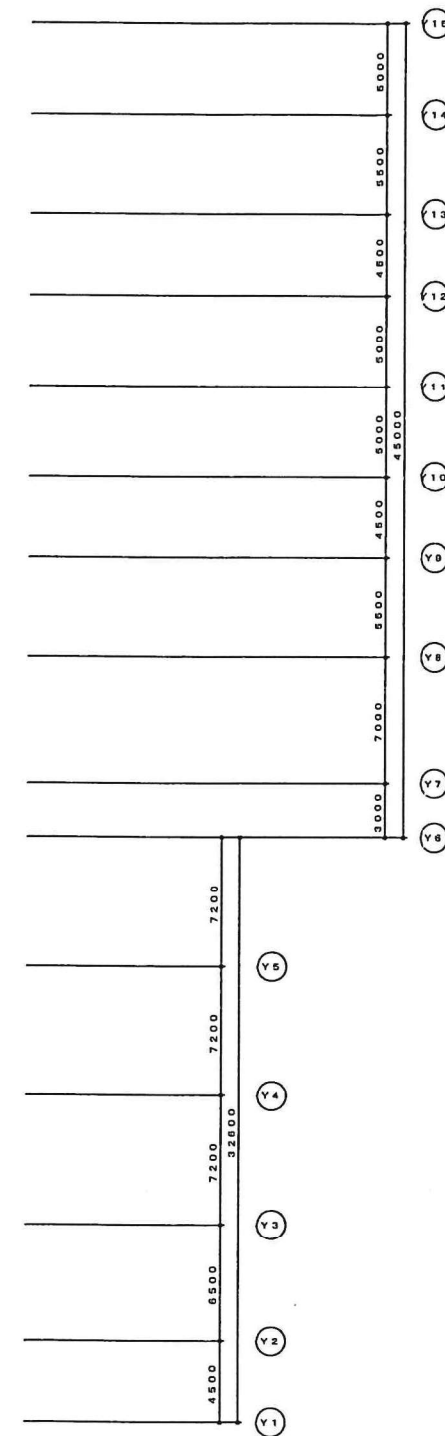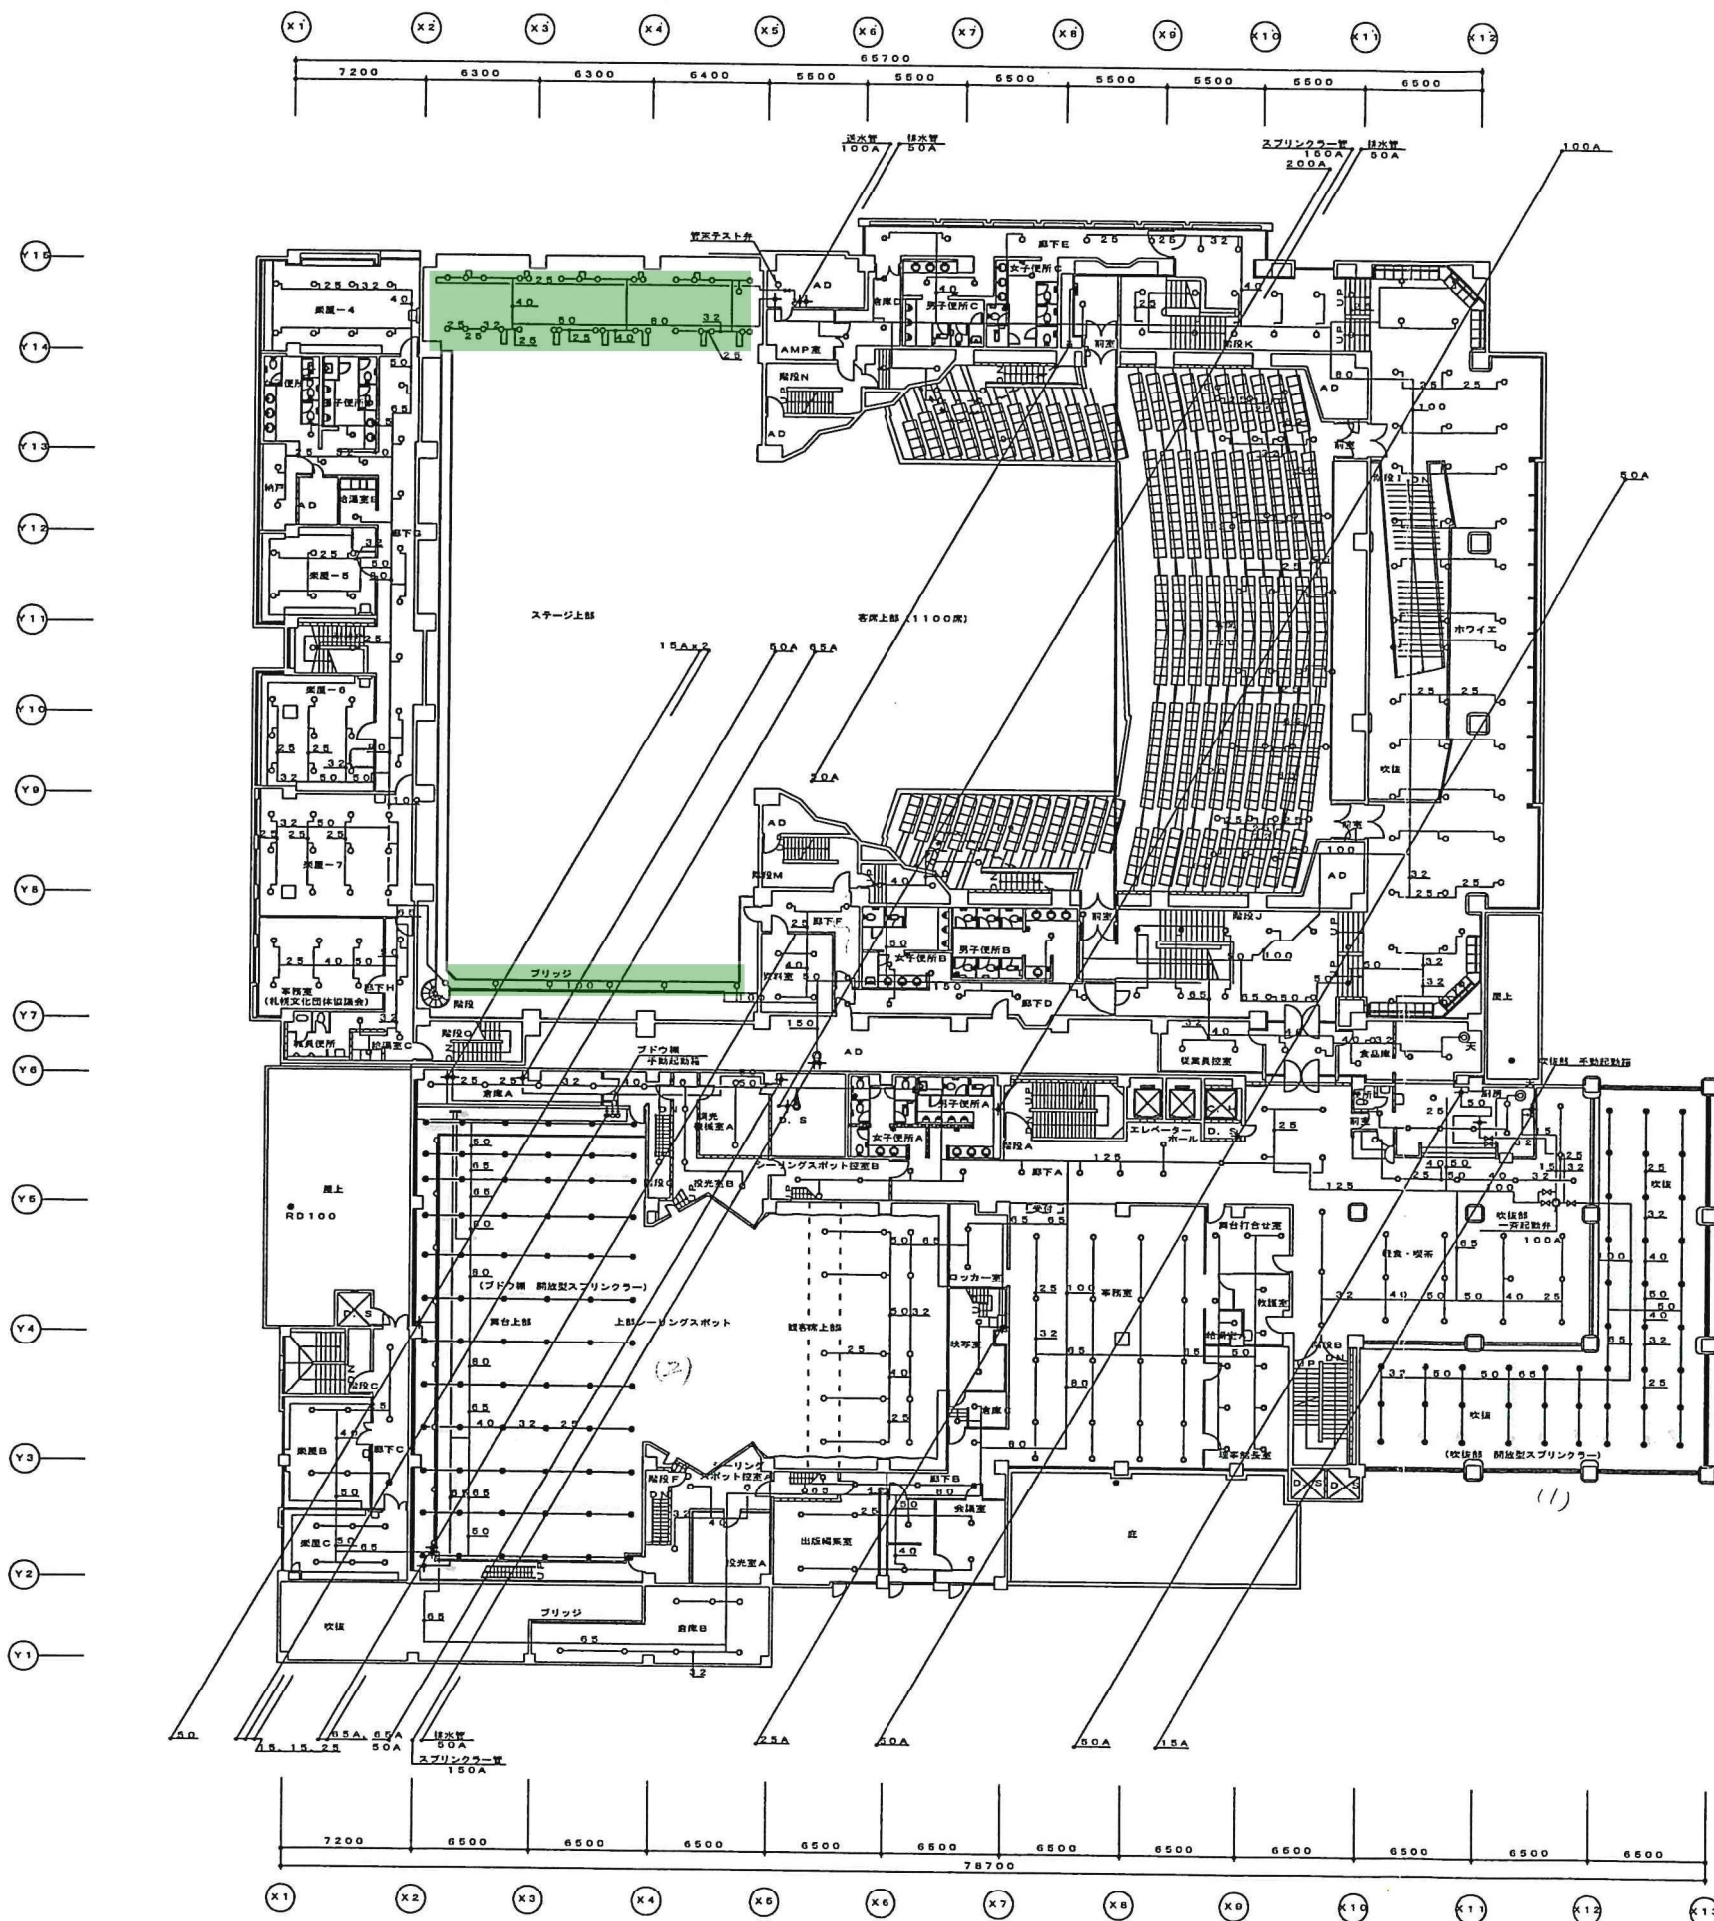

2階平面図 S=1/200

M2平面図 S=1/200

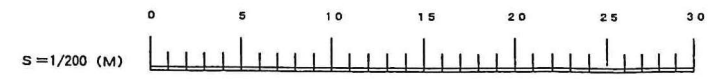

スプリングラー

