



所在地：札幌市豊平区月寒東2条2丁目

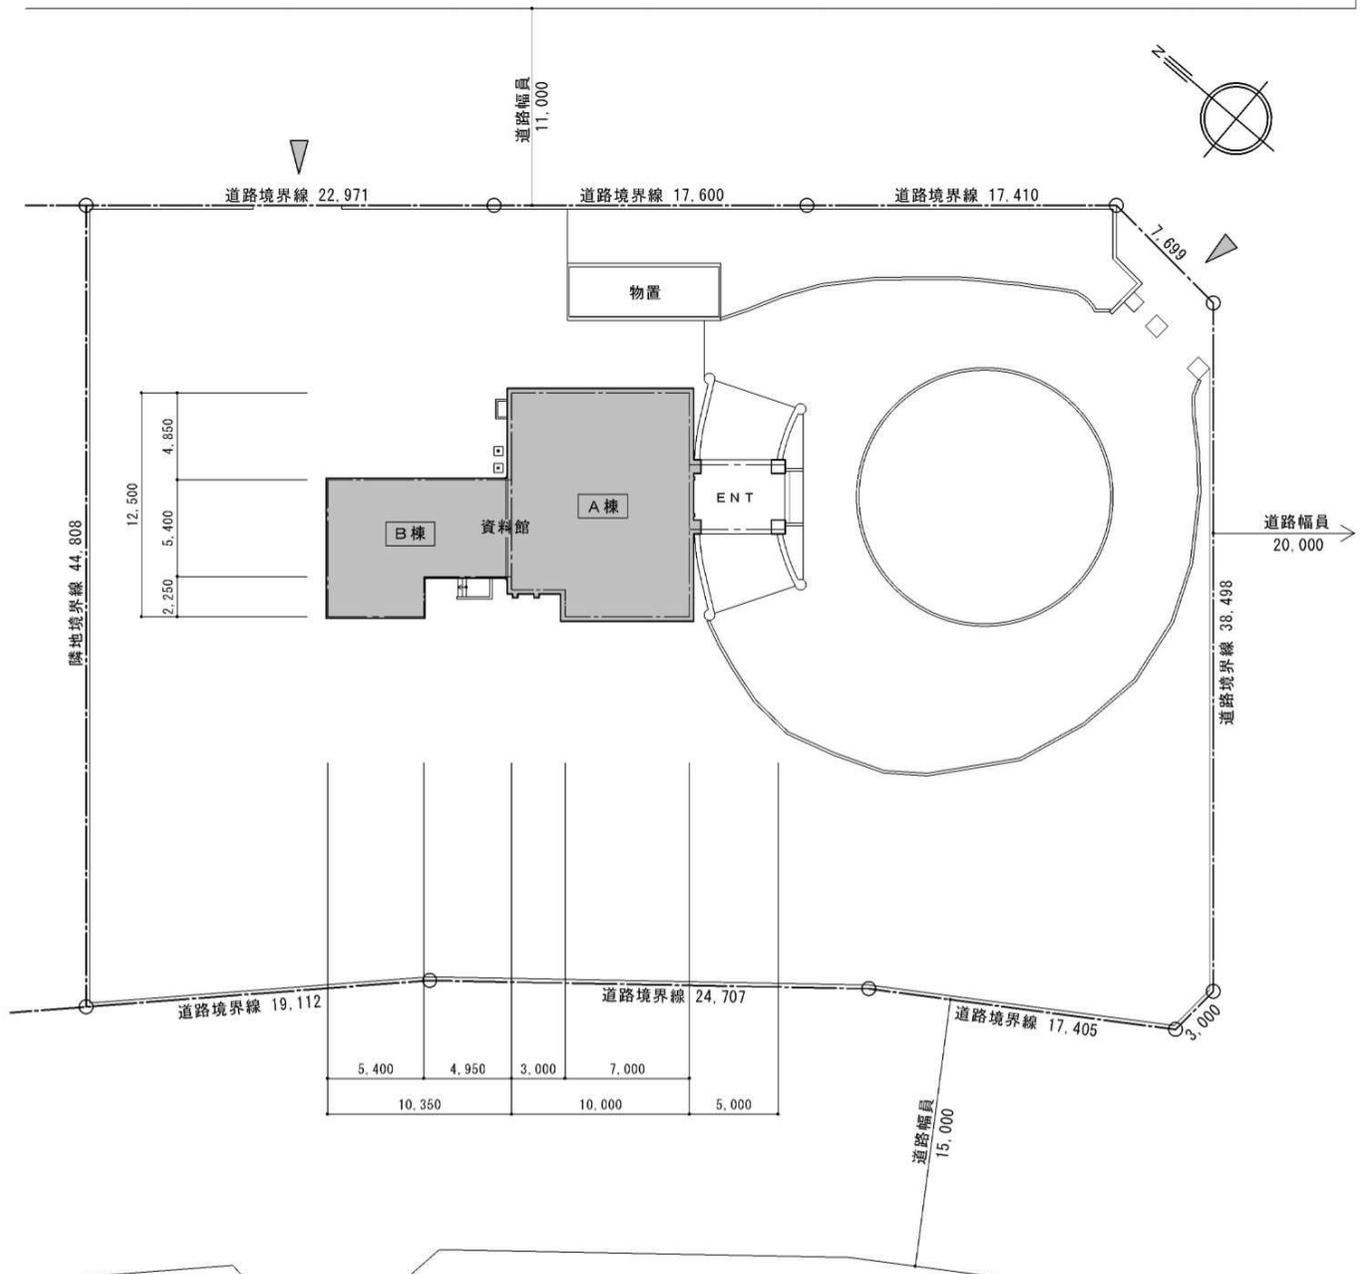


付近見取図

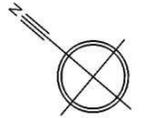


配置図 S=1/300



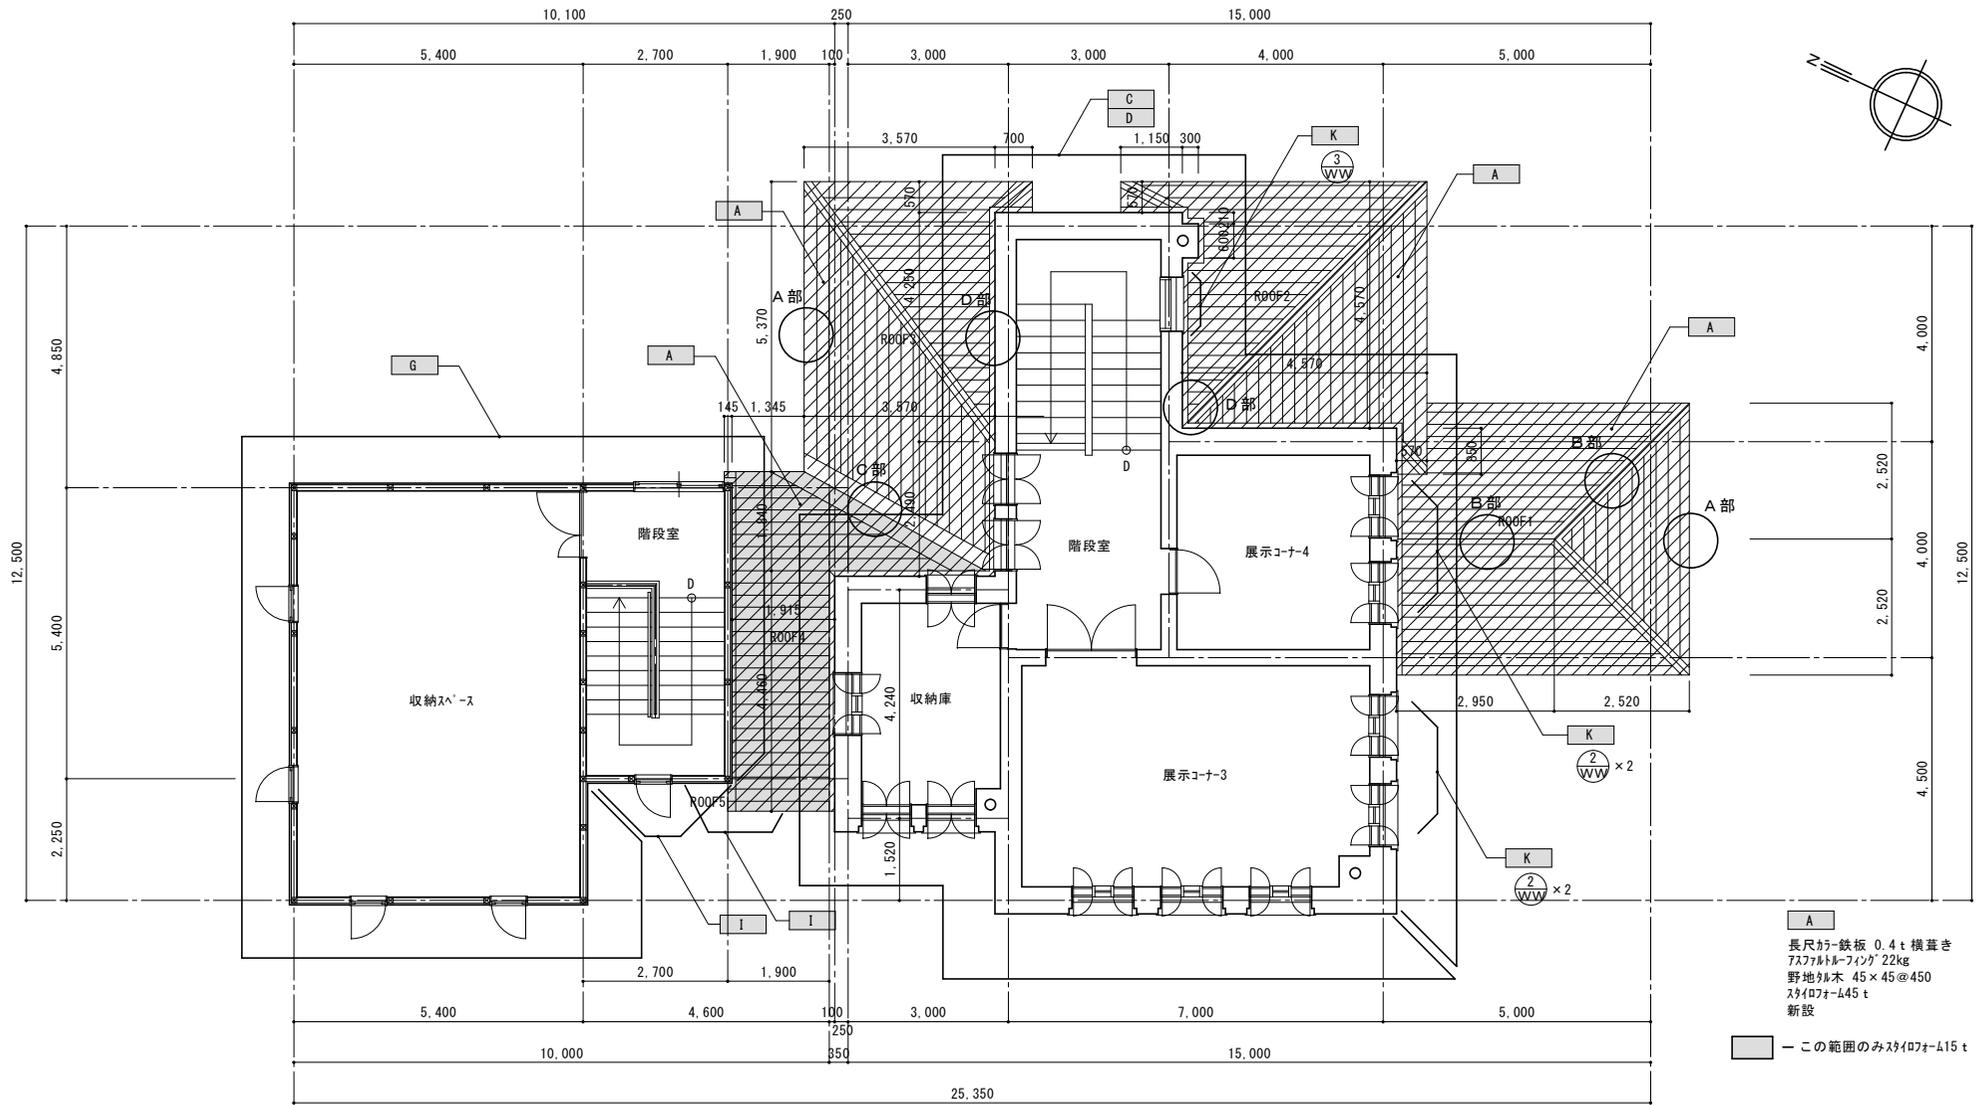


A  
 長尺カー鉄板 0.4t 横葺き  
 アスファルトフイーグ 22kg  
 野地板 45×45@450  
 スタイロフォーム45t  
 新設  
 — この範囲のみスタイロフォーム15t

改修場所	改修部位	改修内容	改修場所	改修部位	改修内容	改修場所	改修部位	改修内容
A, B棟	A	屋根 長尺ガルバリウム鋼板0.4横葺き、壁取合コンクリートだき部 塗装 新設	B棟	G	壁サイディング 塗装 新設、シーリング 新設	A棟	M	ホッパ庫 新設
A, B棟	B	軒天塗装 新設、軒天換気口 金物 新設	B棟	H	腰面サイディング 新設	A棟	N	
A棟	C	壁レガ 高圧洗浄、窓シーリング 新設	B棟	I	壁サイディング 新設、シーリング 新設	A棟	O	スロー 人造石洗出し、モルタル 新設
A棟	D	梁塗装 新設	A棟	J	木製窓 新設(外部側のみ)	A棟	P	ホーチ床 モルタル 新設
A棟	E	南側腰面 人造石洗出し 新設	A棟	K	木製窓、ドア塗装 新設	A棟	Q	電線銅管 塗装 新設
A棟	F	東・西・北側腰面 人造石洗出し 高圧洗浄	A棟	L	補強鉄骨柱・基礎 新設			

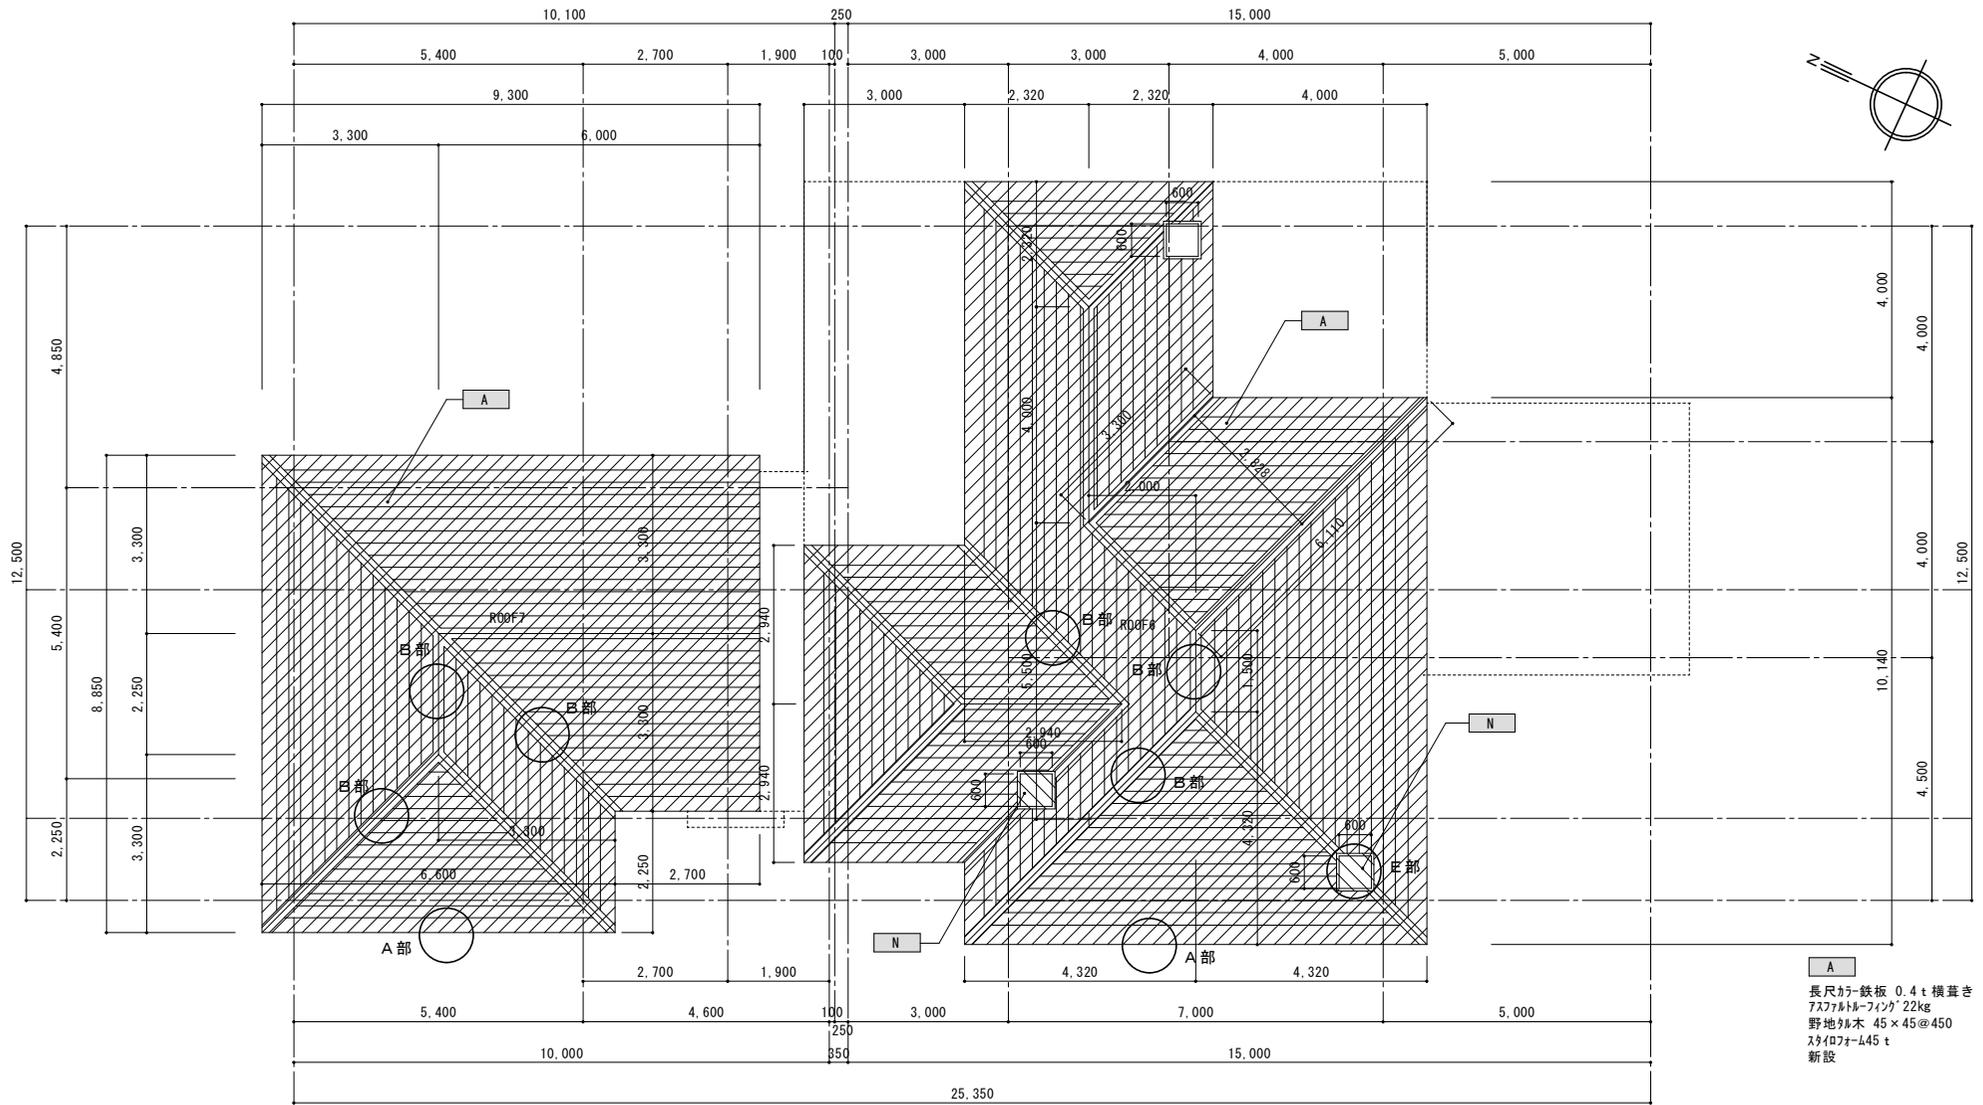


改修場所	改修部位	改修内容	改修場所	改修部位	改修内容	改修場所	改修部位	改修内容
A, B棟	A	屋根 長尺カラ-鉄板0.4t横置き、壁取合コンクリート吹き部 塗装 新設	B棟	G	壁サイディング 塗装 新設、シーリング 新設	A棟	M	ホ-ン庫 新設
A, B棟	B	軒天塗装 新設、軒天換気口 金物 新設	B棟	H	腰面サイディング 新設	A棟	N	
A棟	C	壁レ-ン 高圧洗浄、窓シーリング 新設	B棟	I	壁サイディング 新設、シーリング 新設	A棟	O	スロ-ト 人造石洗出し、モルタル共 新設
A棟	D	梁塗装 新設	A棟	J	木製窓 新設(外部側のみ)	A棟	P	ホ-チ床 モルタル 新設
A棟	E	南側腰面 人造石洗出し 新設	A棟	K	木製窓、ドア塗装 新設	A棟	Q	電線銅管 塗装 新設
A棟	F	東・西・北側腰面 人造石洗出し 高圧洗浄	A棟	L	補強鉄骨柱・基礎 新設			



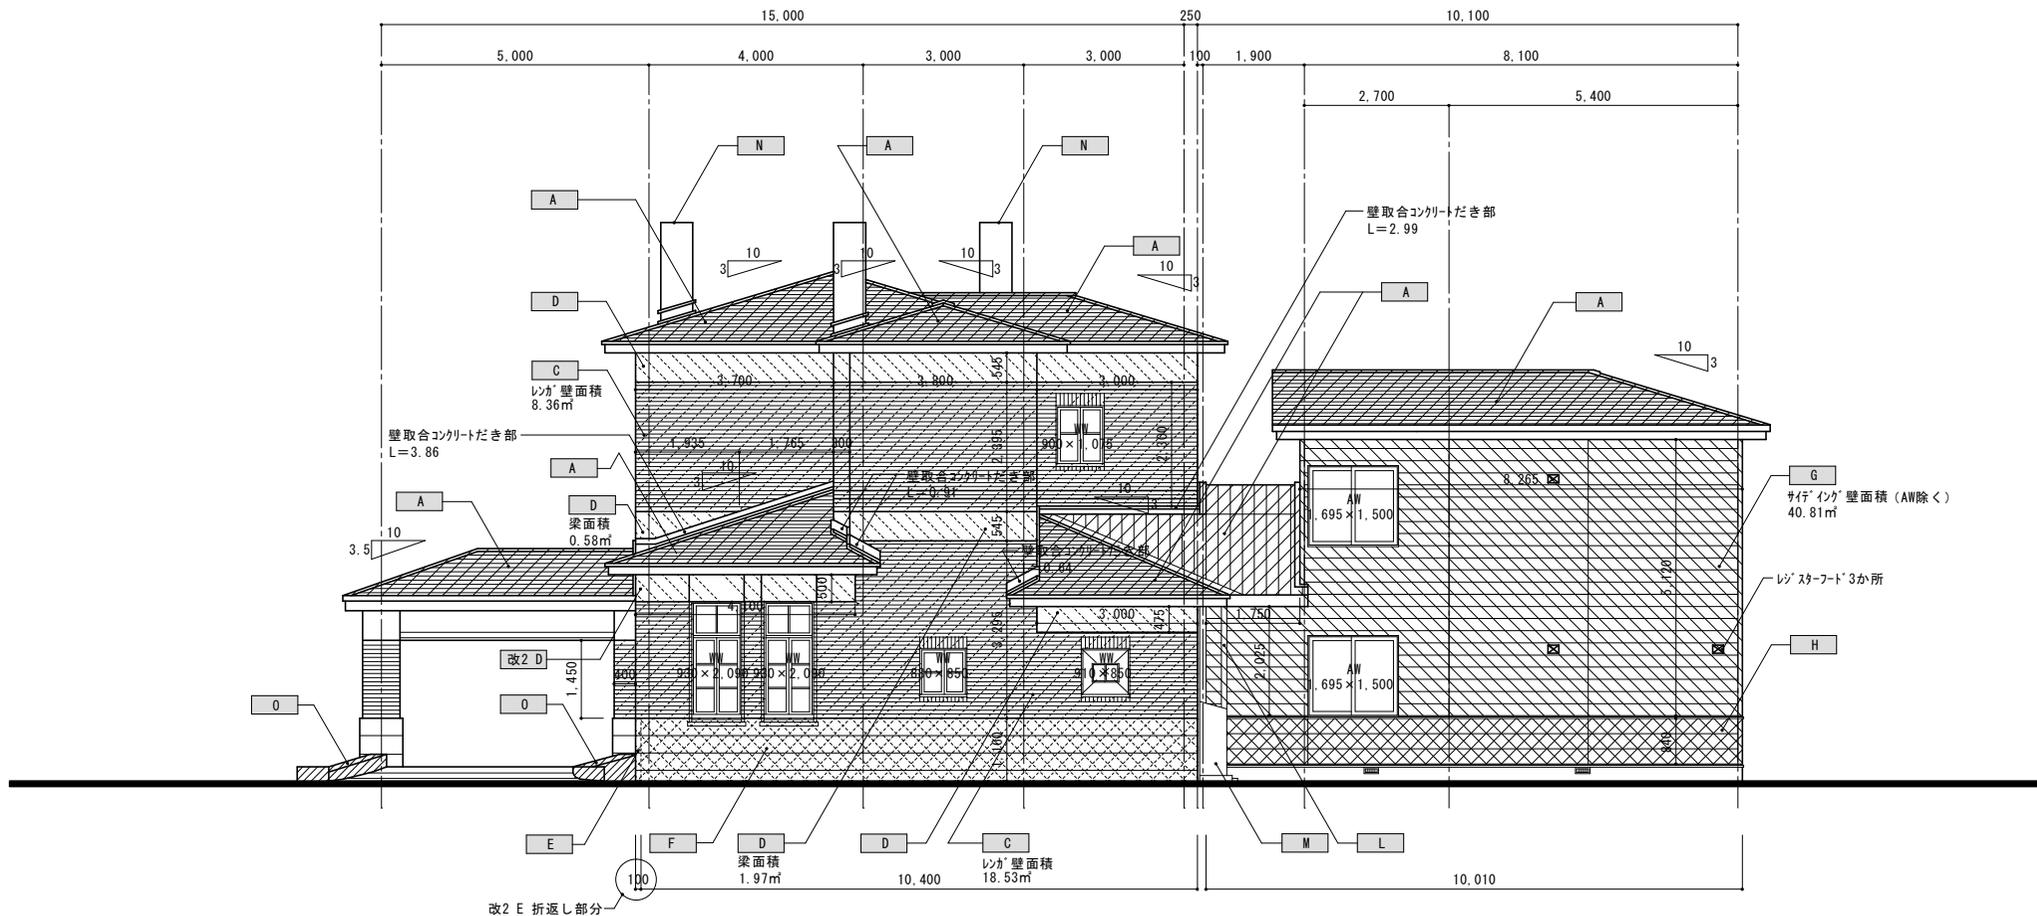

東側立面図


改修場所	改修部位	改修内容	改修場所	改修部位	改修内容	改修場所	改修部位	改修内容
A, B棟	A	屋根 長尺ガルバリウム鋼板t0.4横葺き、壁取合コンクリートだき部 塗装 新設	B棟	G	壁サイディング 塗装 新設、シーリング 新設	A棟	M	キッチン庫 新設
A, B棟	B	軒天塗装 新設、軒天換気口 金物 新設	B棟	H	腰面サイディング 新設	A棟	N	
A棟	C	壁レンガ 高圧洗浄、窓シーリング 新設	B棟	I	壁サイディング 新設、シーリング 新設	A棟	O	スロープ 人造石洗出し、モルタル 新設
A棟	D	梁塗装 新設	A棟	J	木製窓 新設(外部側のみ)	A棟	P	キッチン床 モルタル 新設
A棟	E	南側腰面 人造石洗出し 新設	A棟	K	木製窓、ドア塗装 新設	A棟	Q	電線銅管 塗装 新設
A棟	F	東・西・北側腰面 人造石洗出し 高圧洗浄	A棟	L	補強鉄骨柱・基礎 新設			

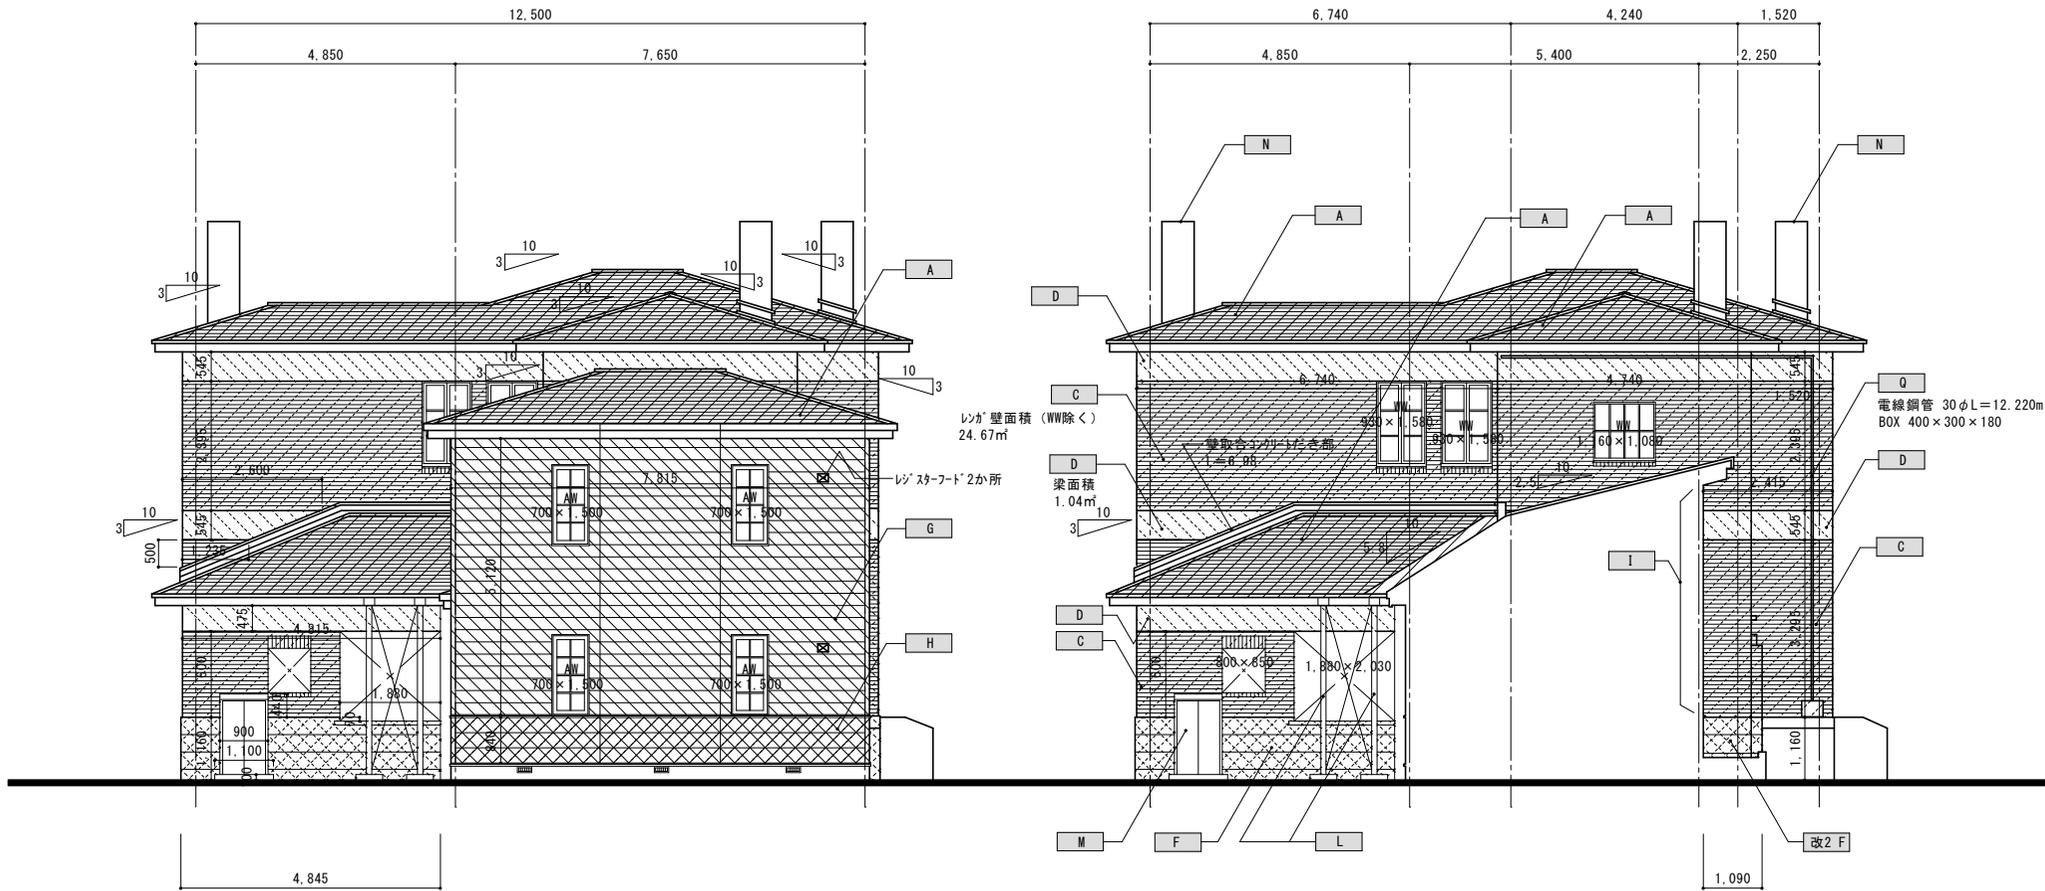

北側立面図

北側立面図

改修場所	改修部位	改修内容	改修場所	改修部位	改修内容	改修場所	改修部位	改修内容
A, B棟	A	屋根 長尺ガルバリウム鋼板t0.4横葺き、壁取合コンクリートだき部 塗装 新設	B棟	G	壁サイディング 塗装 新設、シーリング 新設	A棟	M	ポンプ庫 新設
A, B棟	B	軒天塗装 新設、軒天換気口 金物 新設	B棟	H	腰面サイディング 新設	A棟	N	
A棟	C	壁レンガ 高圧洗浄、窓シーリング 新設	B棟	I	壁サイディング 新設、シーリング 新設	A棟	O	スロープ 人造石洗出し、モルタル 新設
A棟	D	梁塗装 新設	A棟	J	木製窓 新設(外部側のみ)	A棟	P	キッチン モルタル 新設
A棟	E	南側腰面 人造石洗出し 新設	A棟	K	木製窓、ドア塗装 新設	A棟	Q	電線鋼管 塗装 新設
A棟	F	東・西・北側腰面 人造石洗出し 高圧洗浄	A棟	L	補強鉄骨柱・基礎 新設			

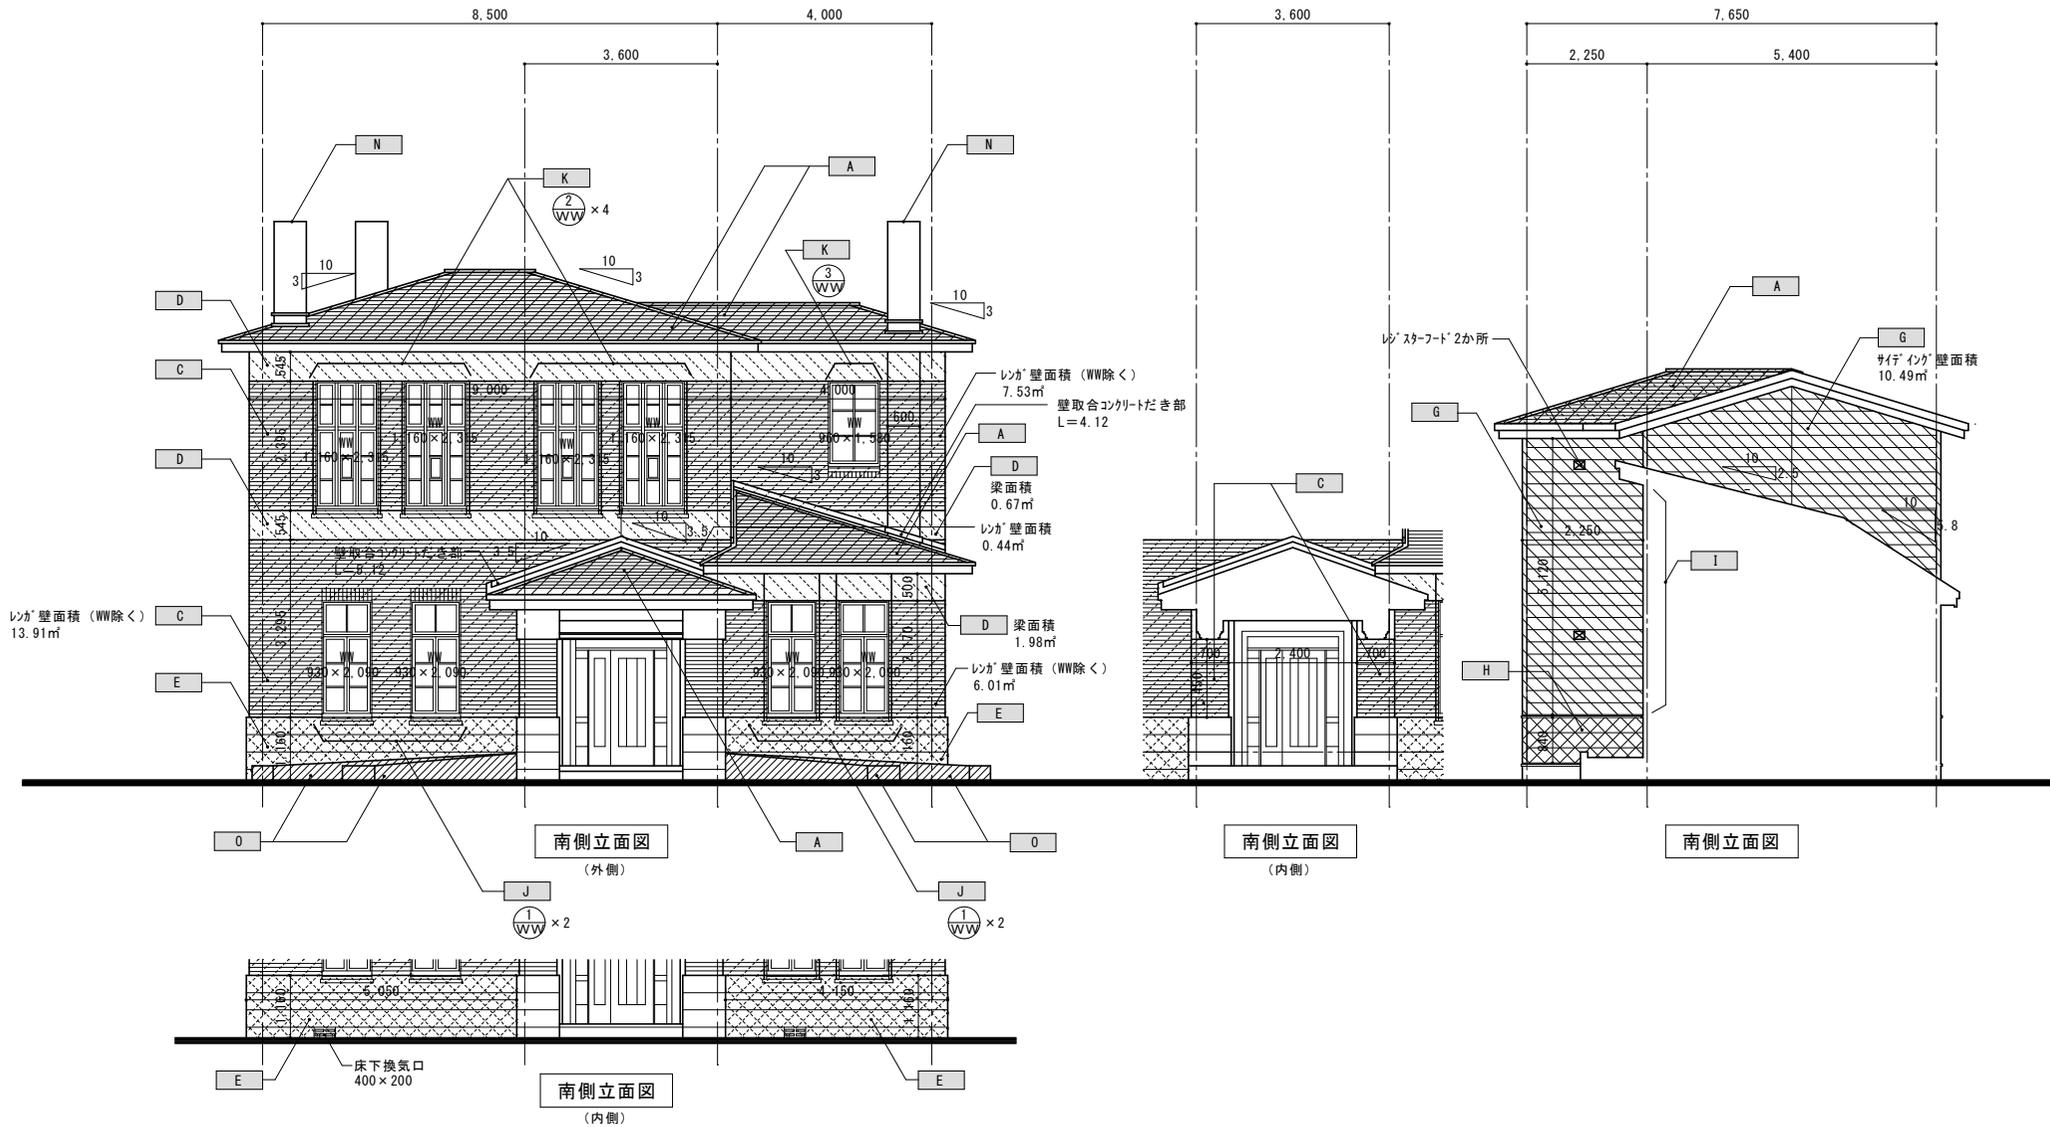

改修場所	改修部位	改修内容	改修場所	改修部位	改修内容	改修場所	改修部位	改修内容
A, B棟	A	屋根 長尺ガルバリウム鋼板t0.4横葺き、壁取合コンクリートだき部 塗装 新設	B棟	G	壁サイディング 塗装 新設、シーリング 新設	A棟	M	ホント庫 新設
A, B棟	B	軒天塗装 新設、軒天換気口 金物 新設	B棟	H	腰面サイディング 新設	A棟	N	
A棟	C	壁レガ 高圧洗浄、窓シーリング 新設	B棟	I	壁サイディング 新設、シーリング 新設	A棟	O	スロープ 人造石洗出し、モルタル 新設
A棟	D	梁塗装 新設	A棟	J	木製窓 新設 (外部側のみ)	A棟	P	ホント床 モルタル 新設
A棟	E	南側腰面 人造石洗出し 新設	A棟	K	木製窓、ドア塗装 新設	A棟	Q	電線銅管 塗装 新設
A棟	F	東・西・北側腰面 人造石洗出し 高圧洗浄	A棟	L	補強鉄骨柱・基礎 新設			





防災設備機器 (電源遮断不可)

【電灯分電盤 (左)】

- L1回路 ~ 誘導灯 (新棟1F,2F)
- L2回路 ~ 非常灯 (新棟1F)
- L5回路 ~ 誘導灯 (新棟2F)

【電灯分電盤 (右)】

- R1回路 ~ 非常灯 (旧棟2F)
- R2回路 ~ 機械警備,火報受信機
- R3回路 ~ 非常灯 (旧棟1F)
- R4回路 ~ 誘導灯 (旧棟1F,2F)



2 階平面図 8=1:50

非常灯5灯

しゅん 功 図			
工事名	つきさつぶろ士資料館照明設備改修工事	編入	1/50
図面名称	照明設備 2階平面図	尺寸	1/100
施工業者	株式会社 豊引電気工事	製 図	古 岡
工 期	竣工 平成 28年 12月 7日	図 説	0/7
	竣工 平成 29年 2月 28日	製 図	
一般財団法人 札幌市住宅管理公社			