


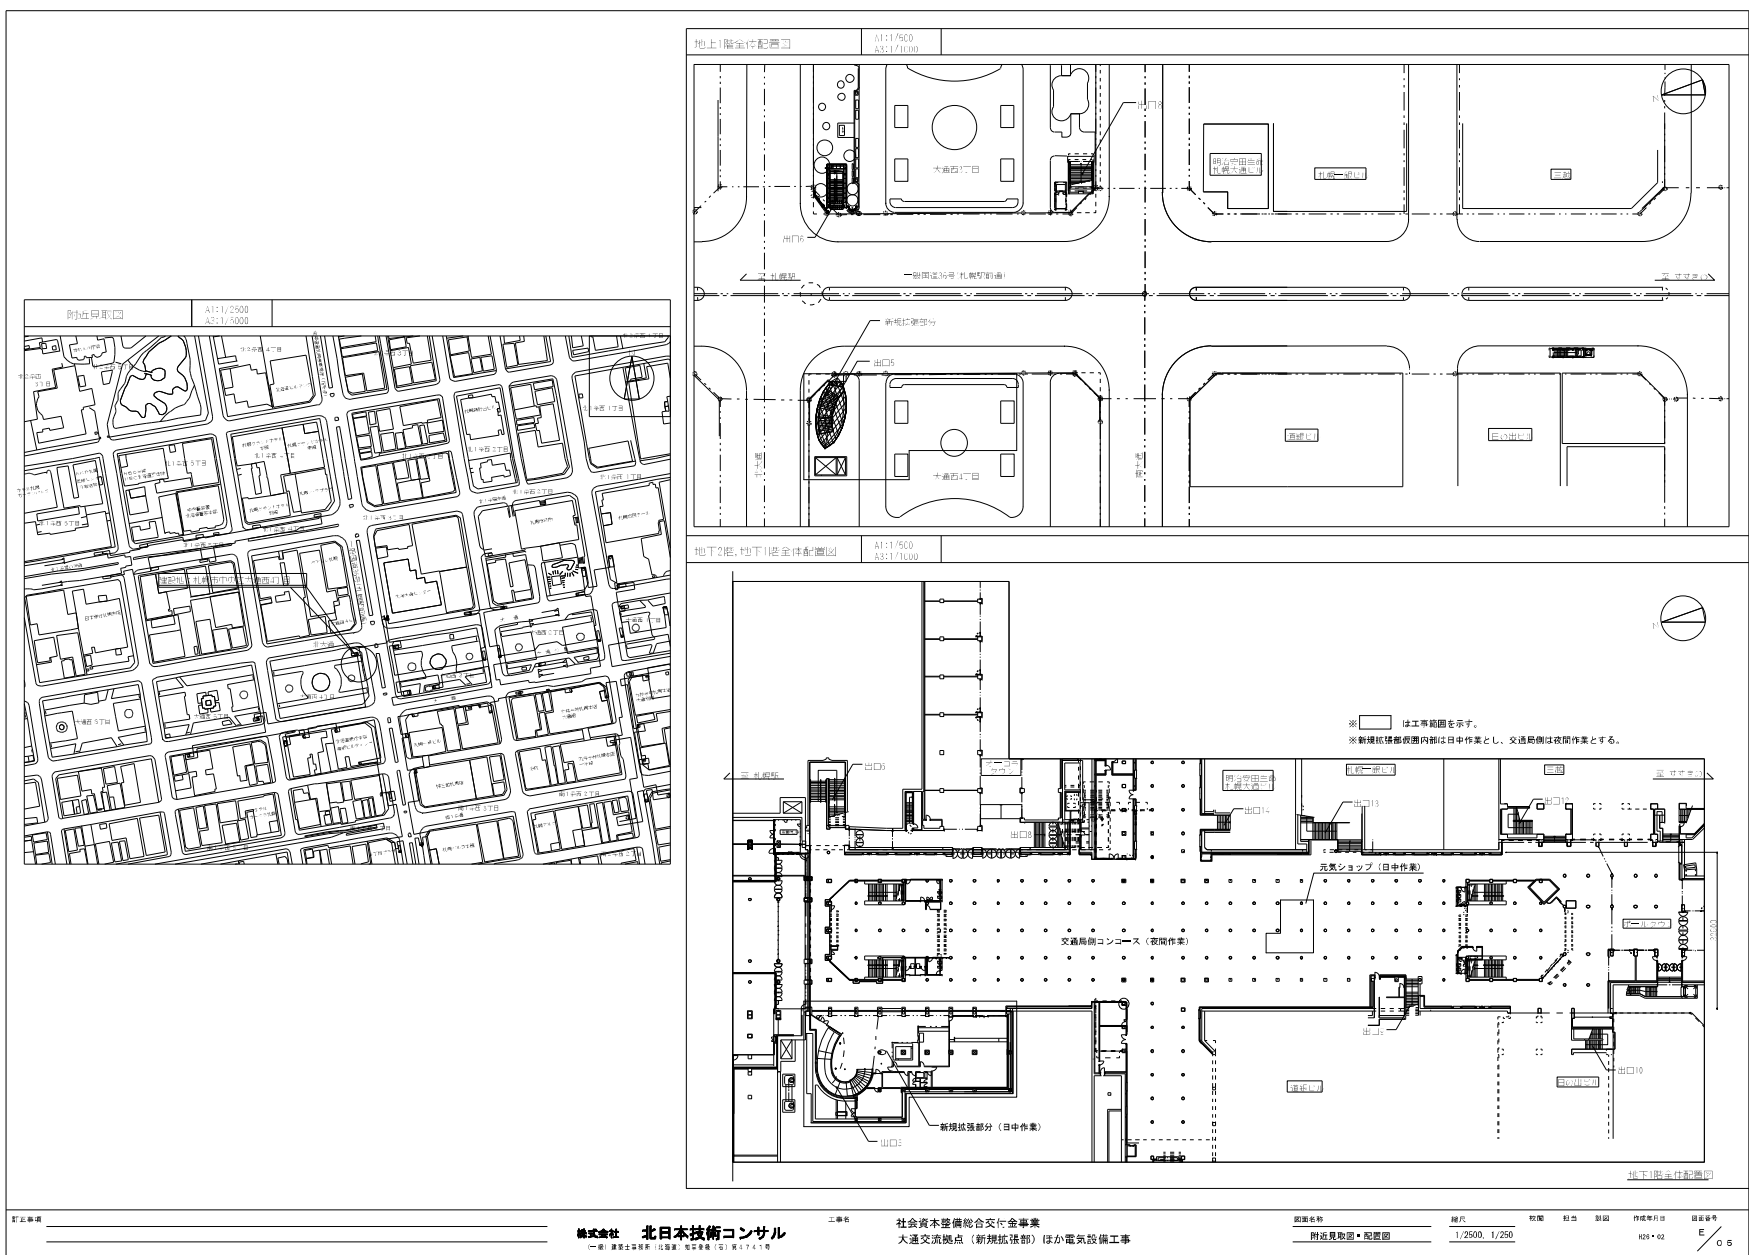

設計事項

二事名

事業名称

図面名称

縮尺

枚数

部数

部数

作成年月日

図面番号

株式会社 北日本技術コンサル


社会資本整備総合交付金事業

附近見取図・配置図

1/2500, 1/250

102

05

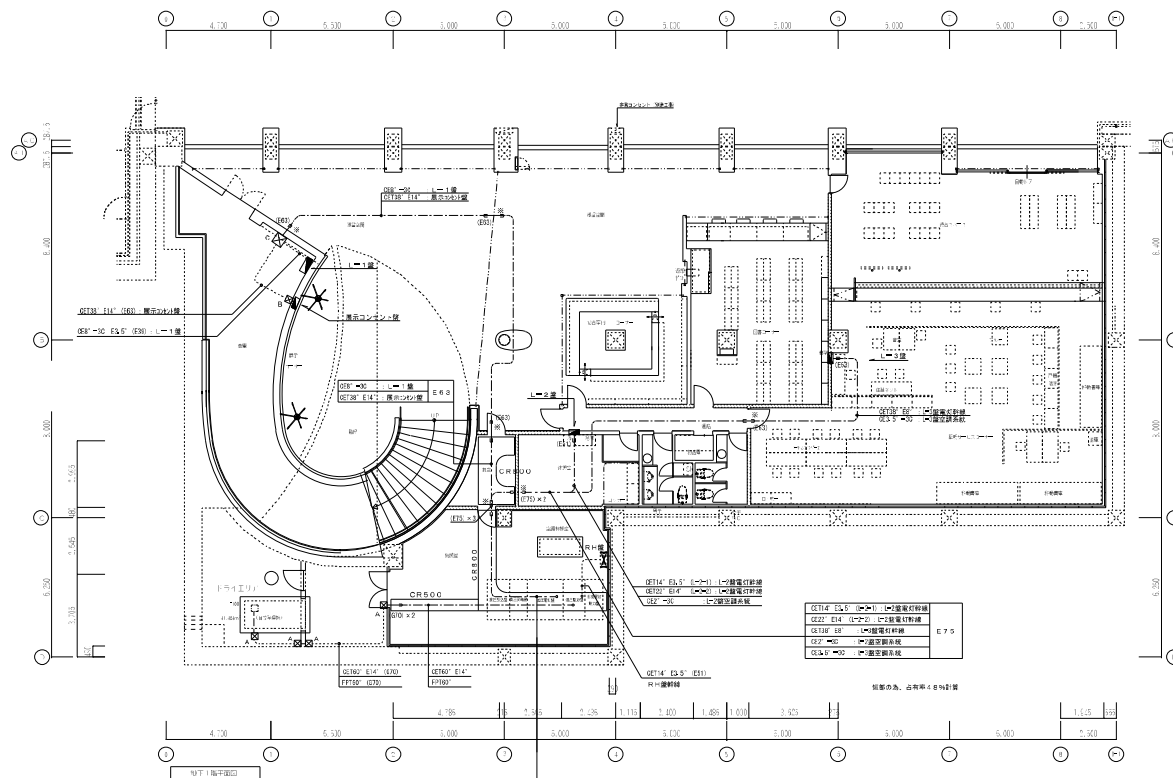

