単結図

MCB3P

電　圧	負　荷　名	NO
	既　存	1
	既　存	3
	既　存	5
	既　存	1
	既　存	3
	既　存	5
	既　存	7
	既　存	9
	既　存	11
	既　存	13
	既　存	15

NO	負　荷　名	電　圧
2	既　存	
4	既　存	
6	既　存	
2	既　存	
4	既　存	
6	既　存	
8	既　存	
10	既　存	
12	既　存	
14	既　存	
16	アイヌ看板	

	ダウンライト	A
	フロアヒーター	C
	非常灯	1
	カウンターコンセント	3
	誘導用電子チャイム	5
	wife用コンセント（将来）	7

B	空き回路	
D	フロアヒーター	
2	総合案内柱コンセント	
4	サイネージ用コンセント	
6	什器照明	
8	空港モニター電源	

	既　存	1
	既　存	3
	既　存	1
	既　存	3
	既　存	5
	既　存	7
	既　存	9
	既　存	11

2	既　存	
4	既　存	
2	既　存	
4	既　存	
6	既　存	
8	既　存	
10	既　存	
12	既　存	

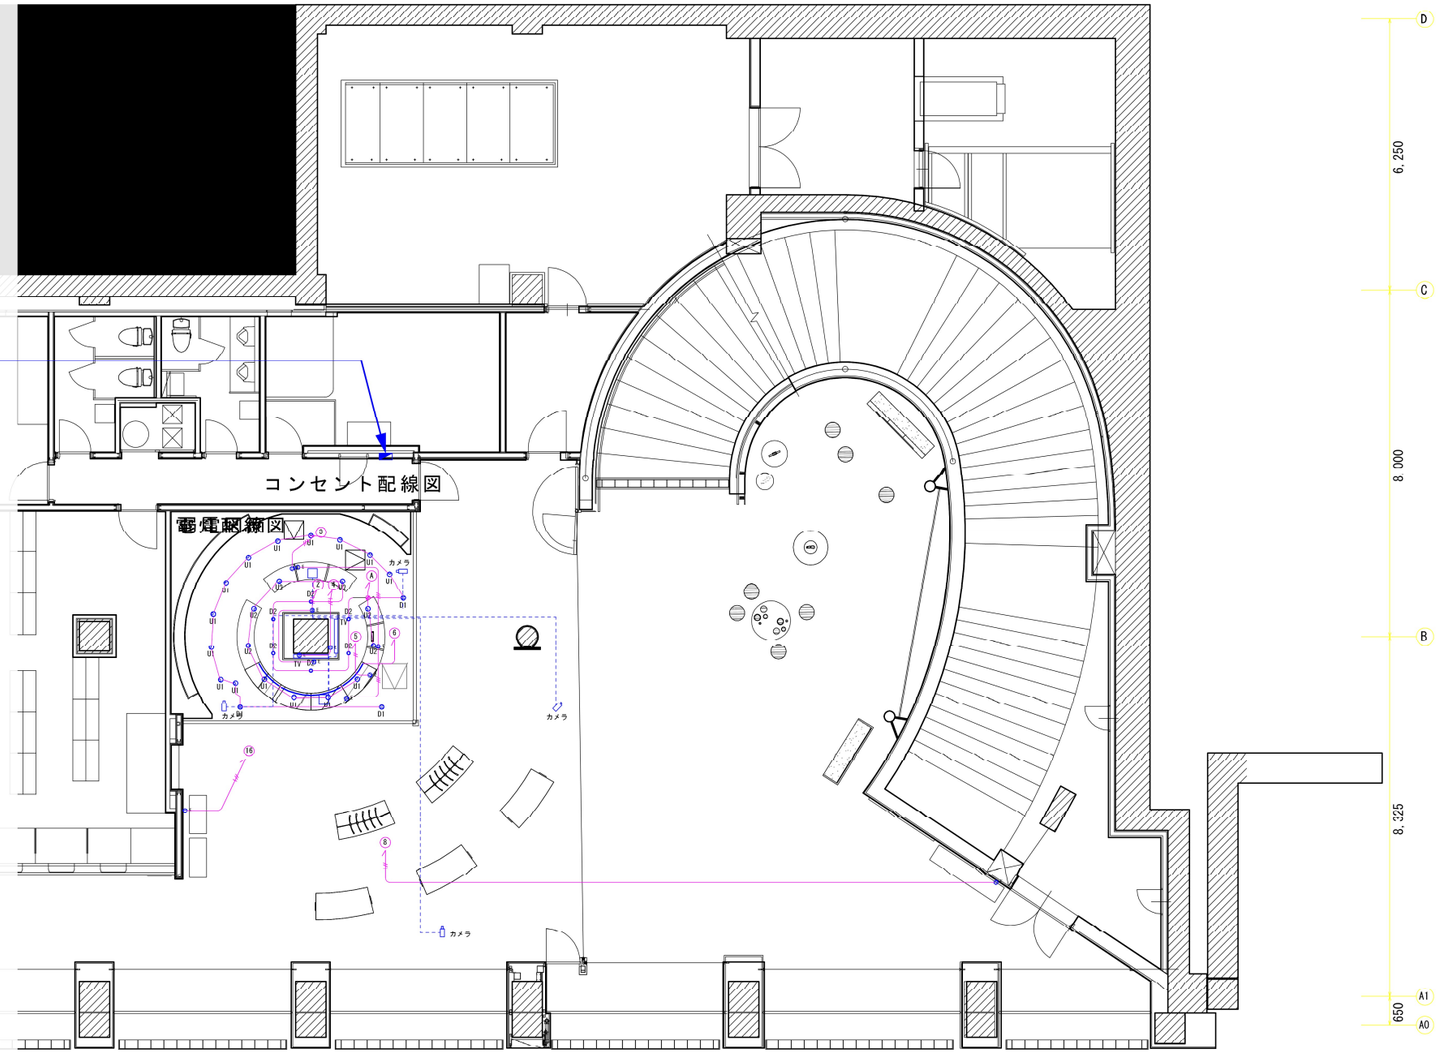

ROKUSHODO CO.,Ltd. SAPPORO N36 W2	TITLE	（仮称）大通観光案内・アイヌ文化PRコーナー 内装改修及び什器製作･設置業務	SUBJECT	電気配線図	SCALE	A-3 1/3600	DATE	DRAW	CHECK	NO.