

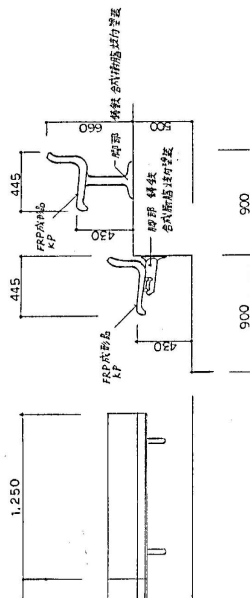


座席数表
一般席 1,330席
VIP席 24席
計 1,414席

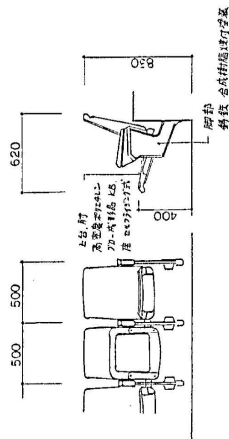

VIP席詳細図 1/20

客席(一般)詳細図 1/20

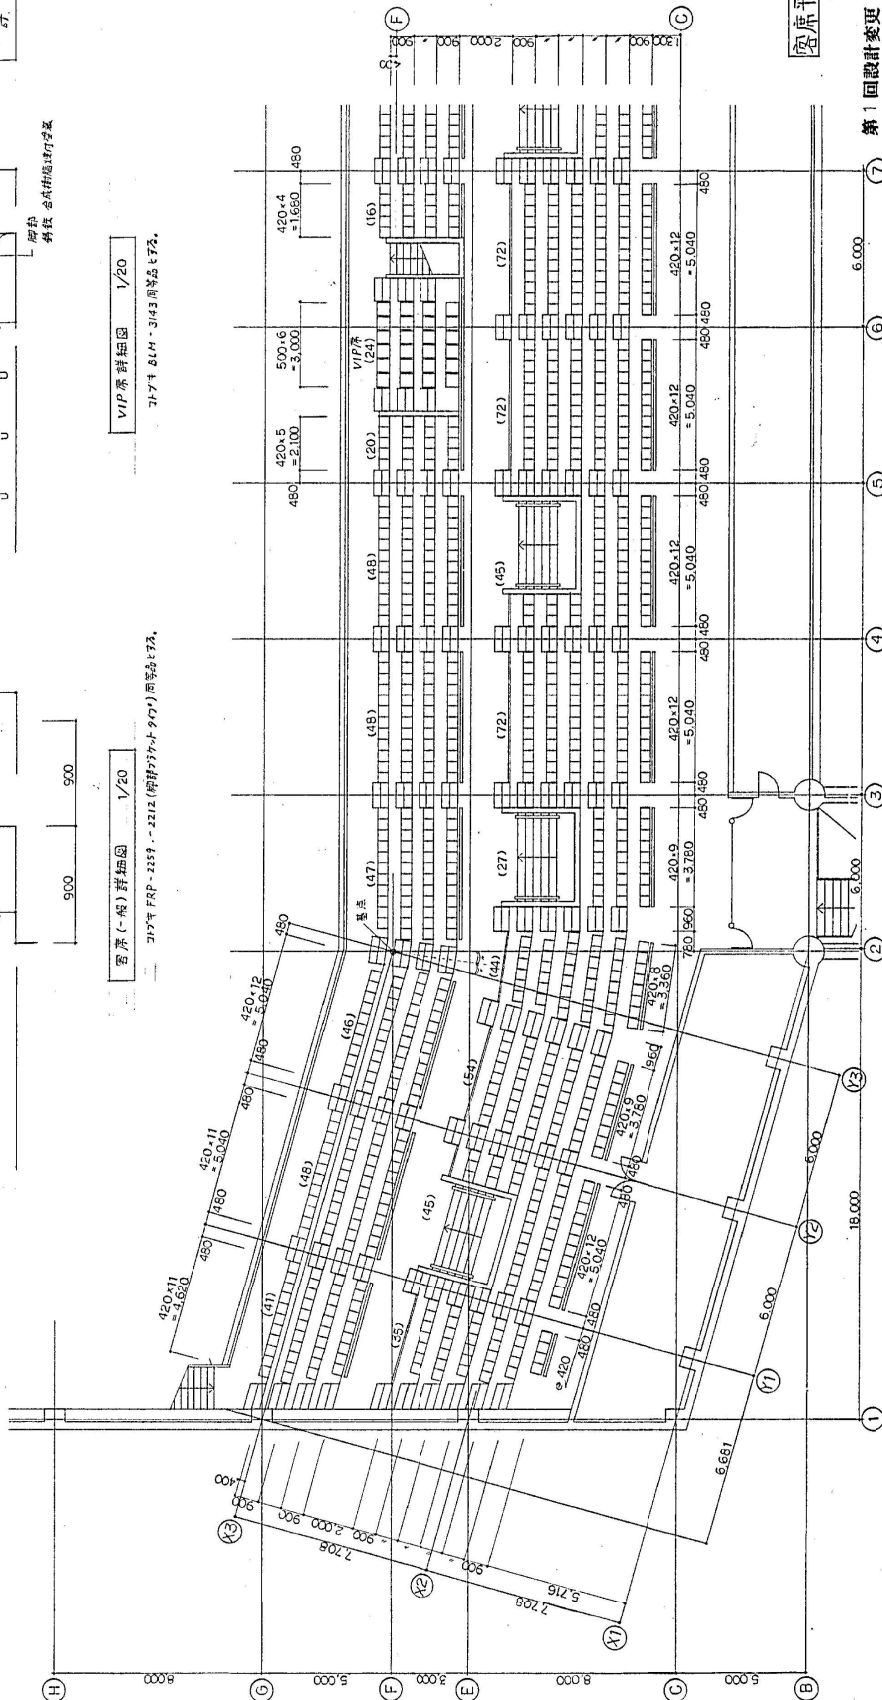

客席平面図

第1回設計変更 設計変更後

38-54

(注: 作工費)

座席平面図 詳細図 1/100, 1/20

座席平面図 詳細図 1/100, 1/20

