


# 中央体育館詳細図（1階）

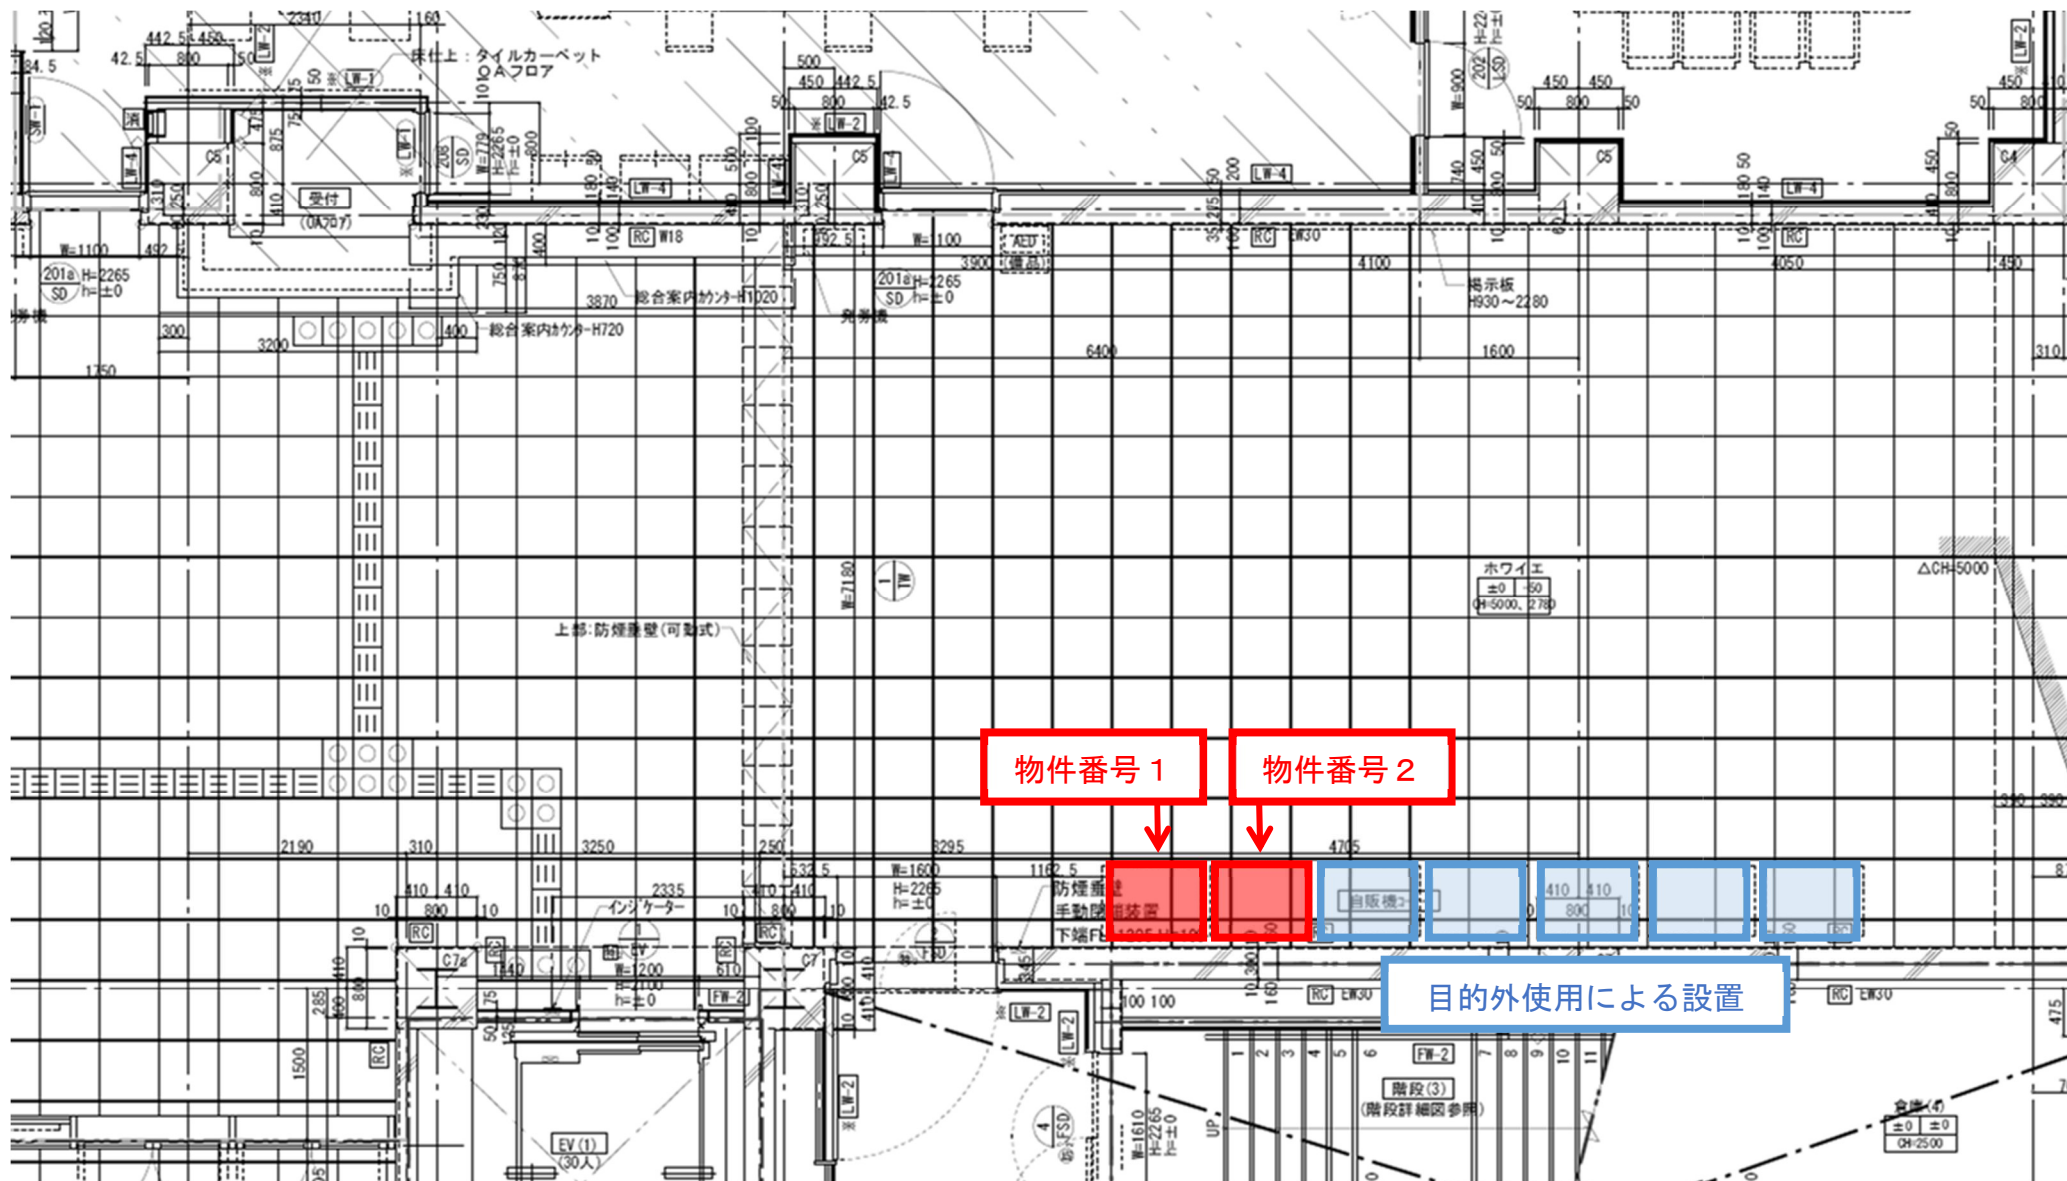

# 中央体育館詳細図 (3階)

