
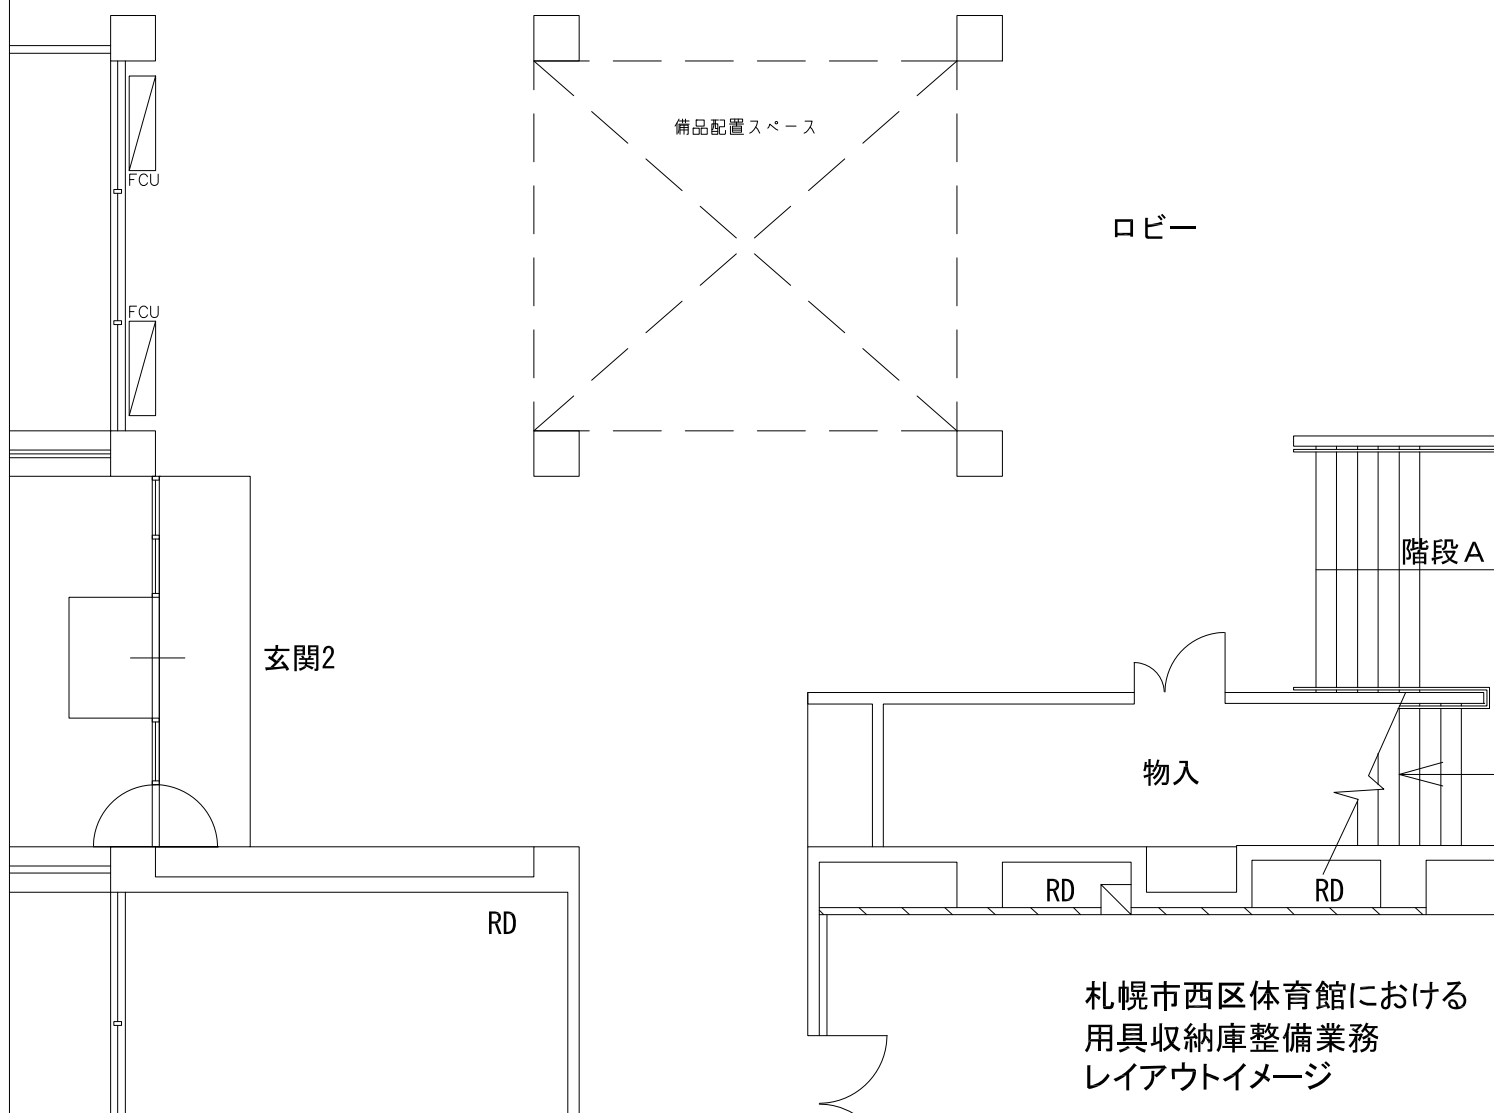
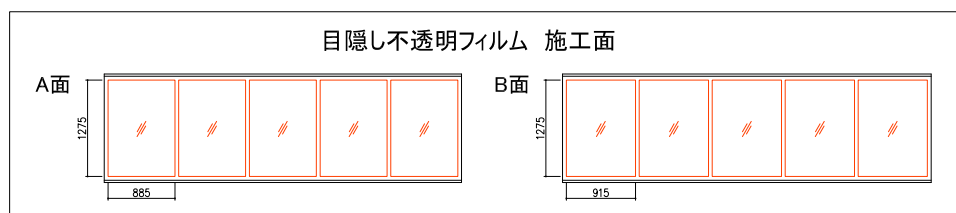


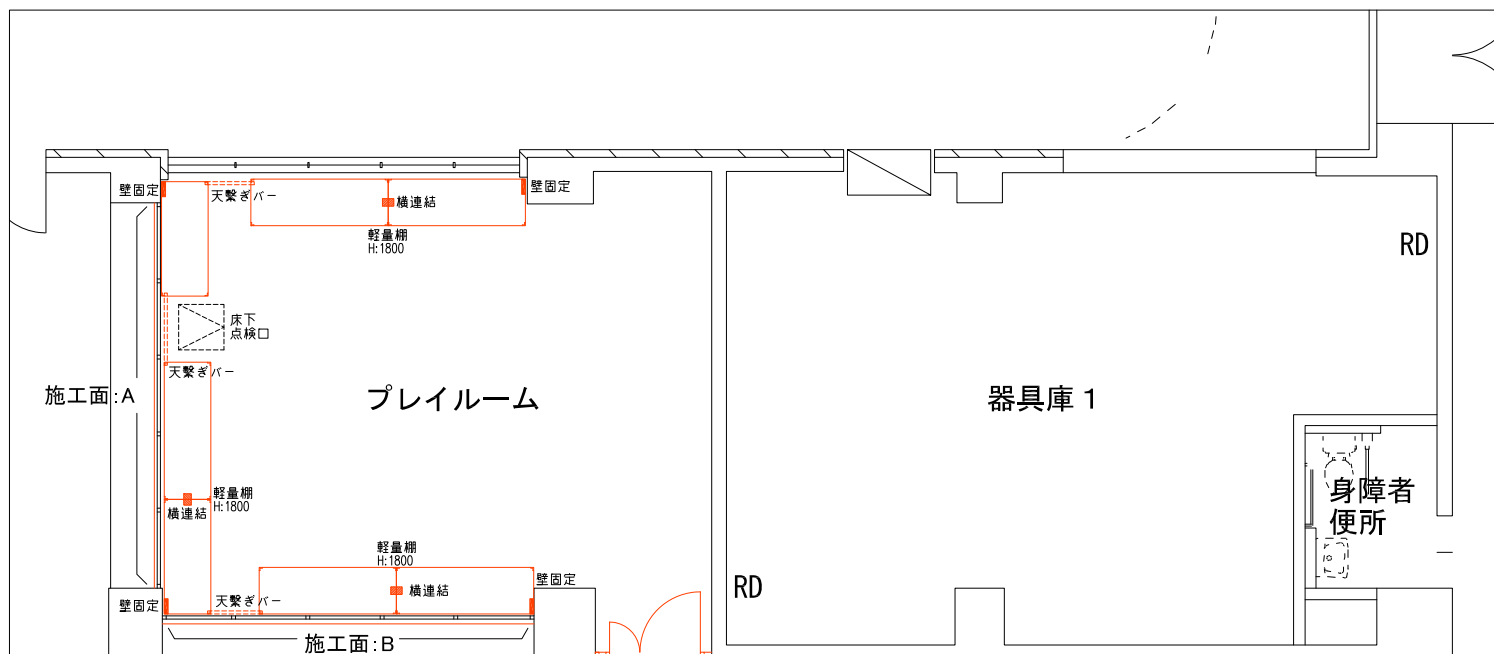

札幌市西区体育館における
用具収納庫整備業務
レイアウトイメージ