




200形営業車(11両、22台)

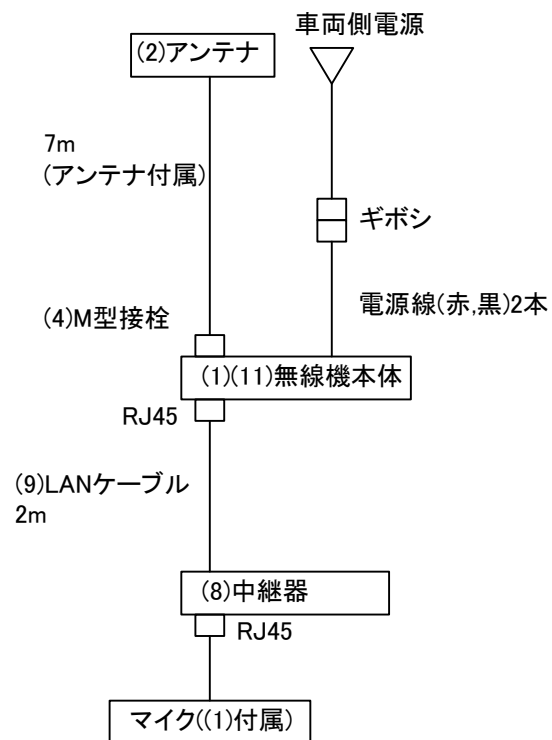


緊急車両(1台)

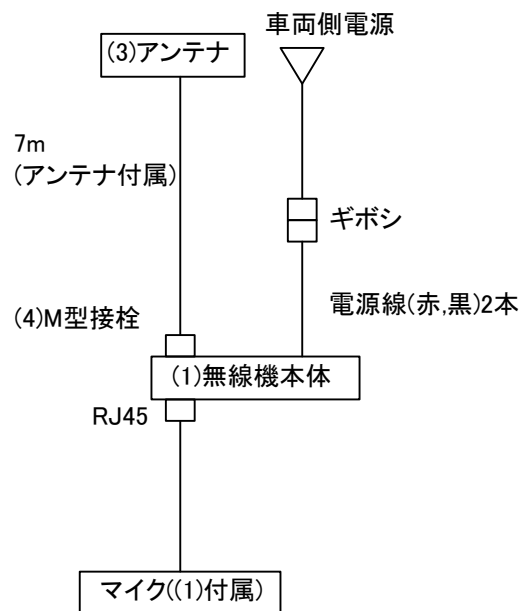


雪形(2両、2台)

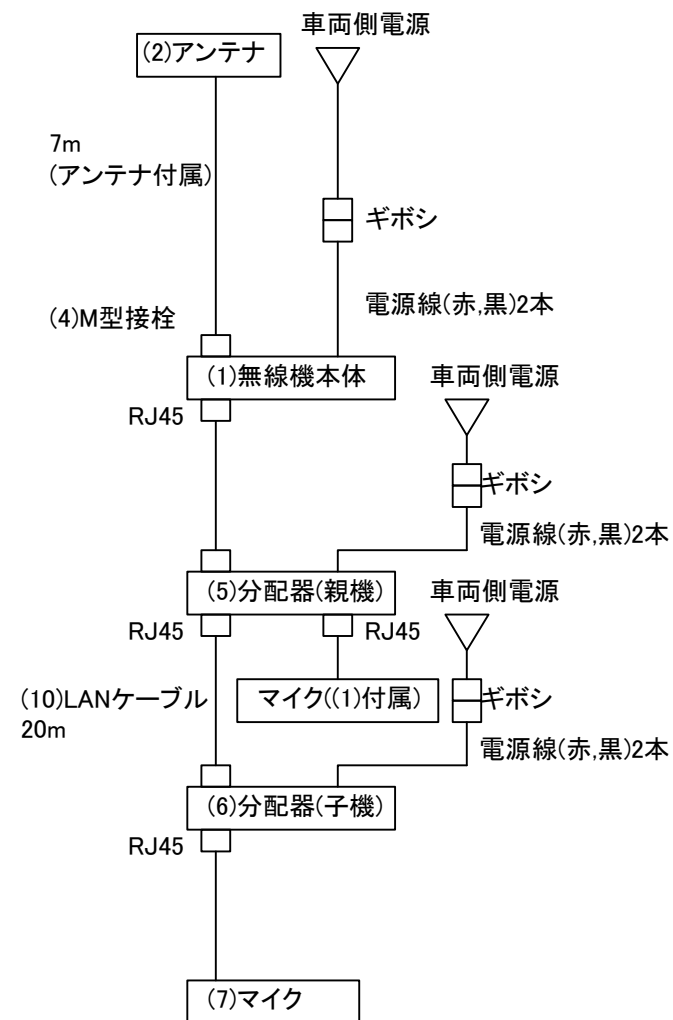


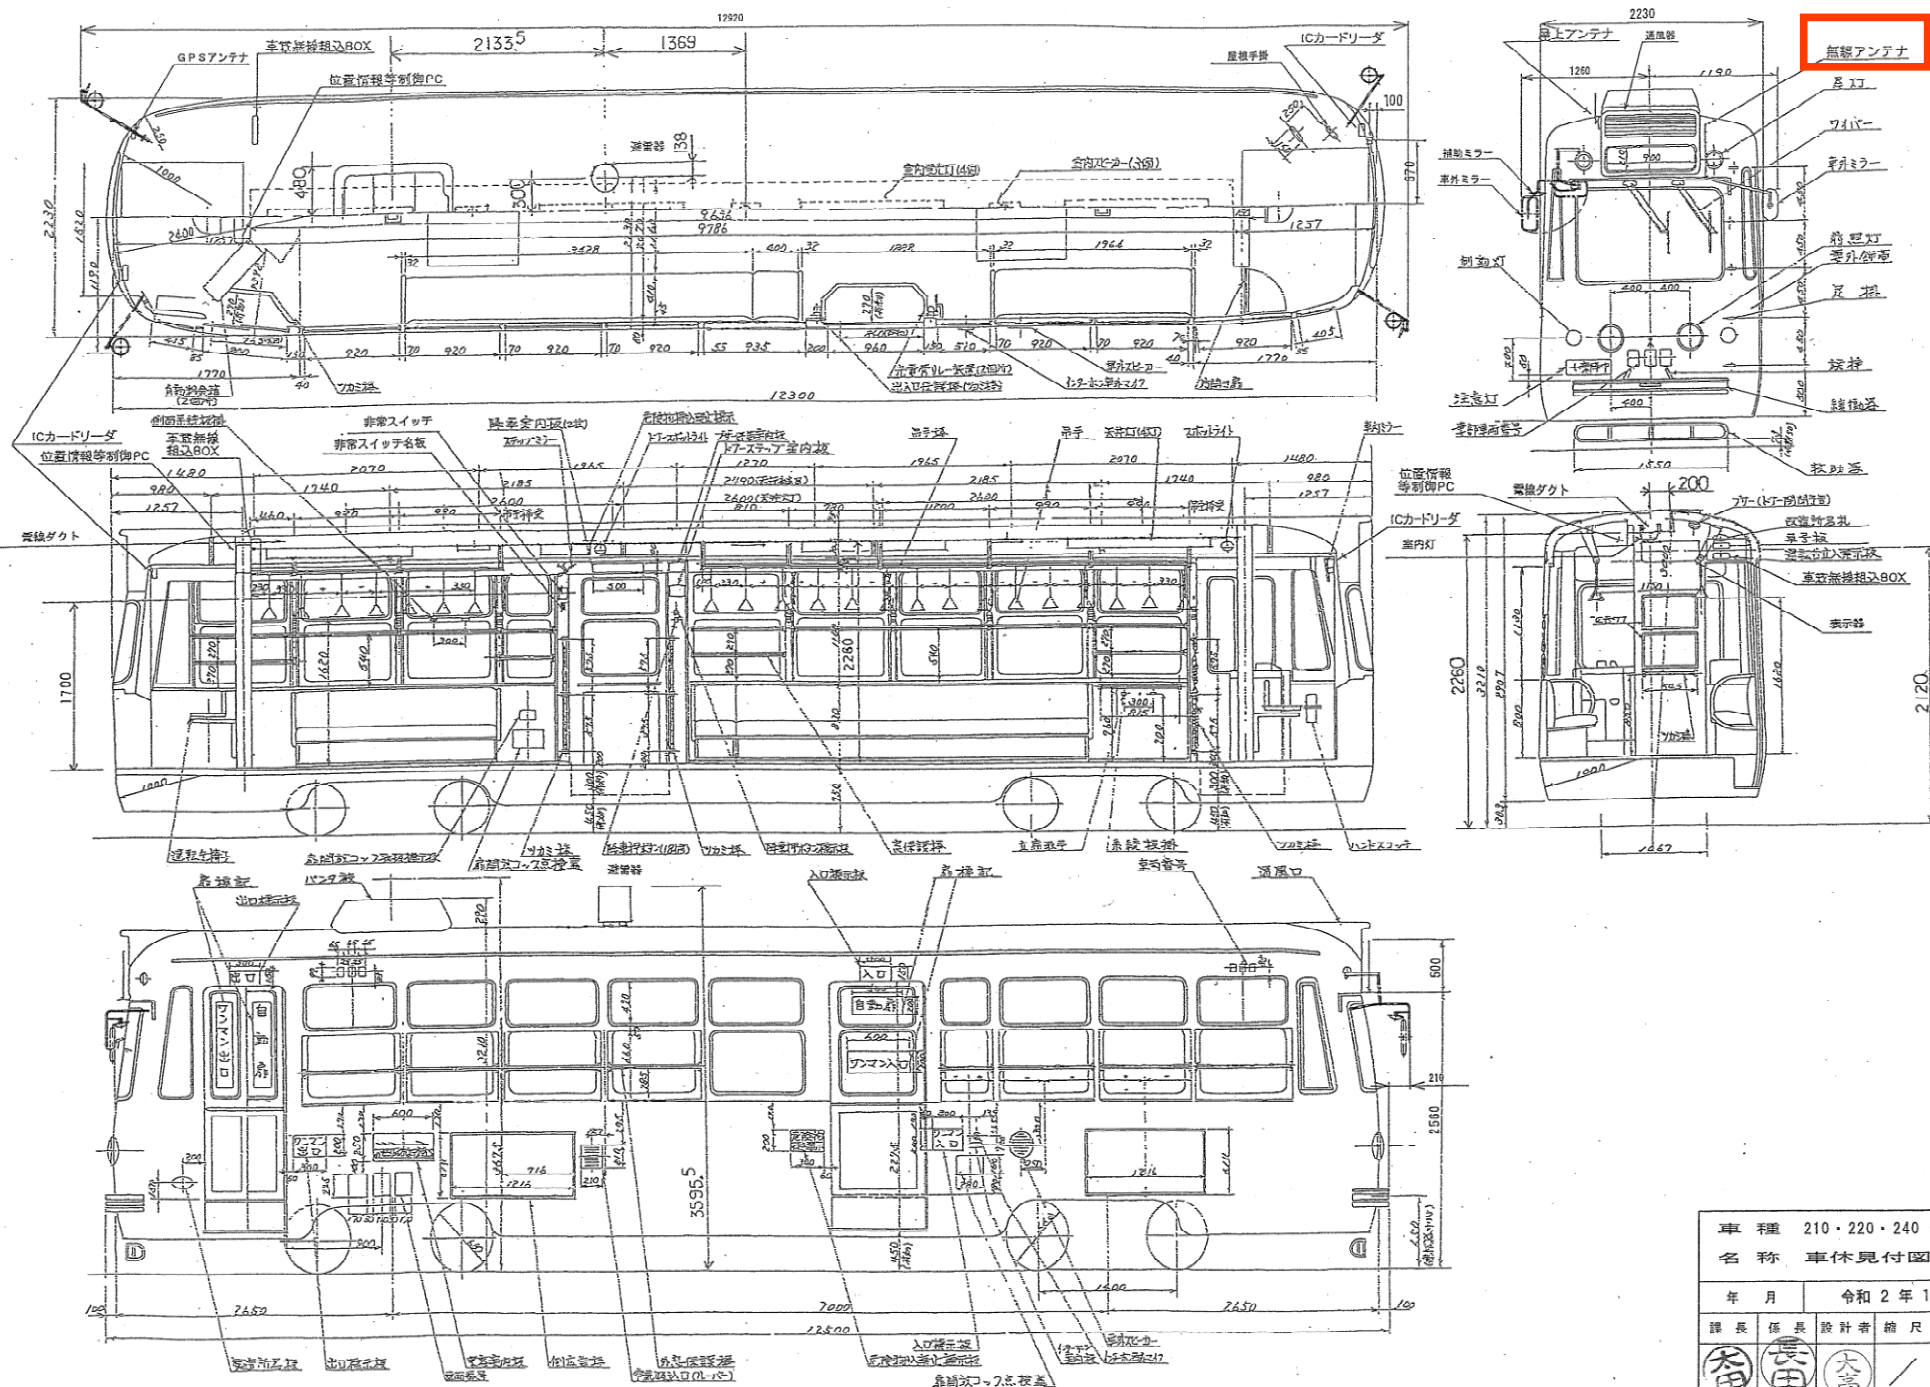


車種 210・220・240形				
名称 車体見付図 (旧)				
年 月		令和 2 年 10 月		
課長	係長	設計者	縮尺	図面番
			/	11
札幌市交通局				


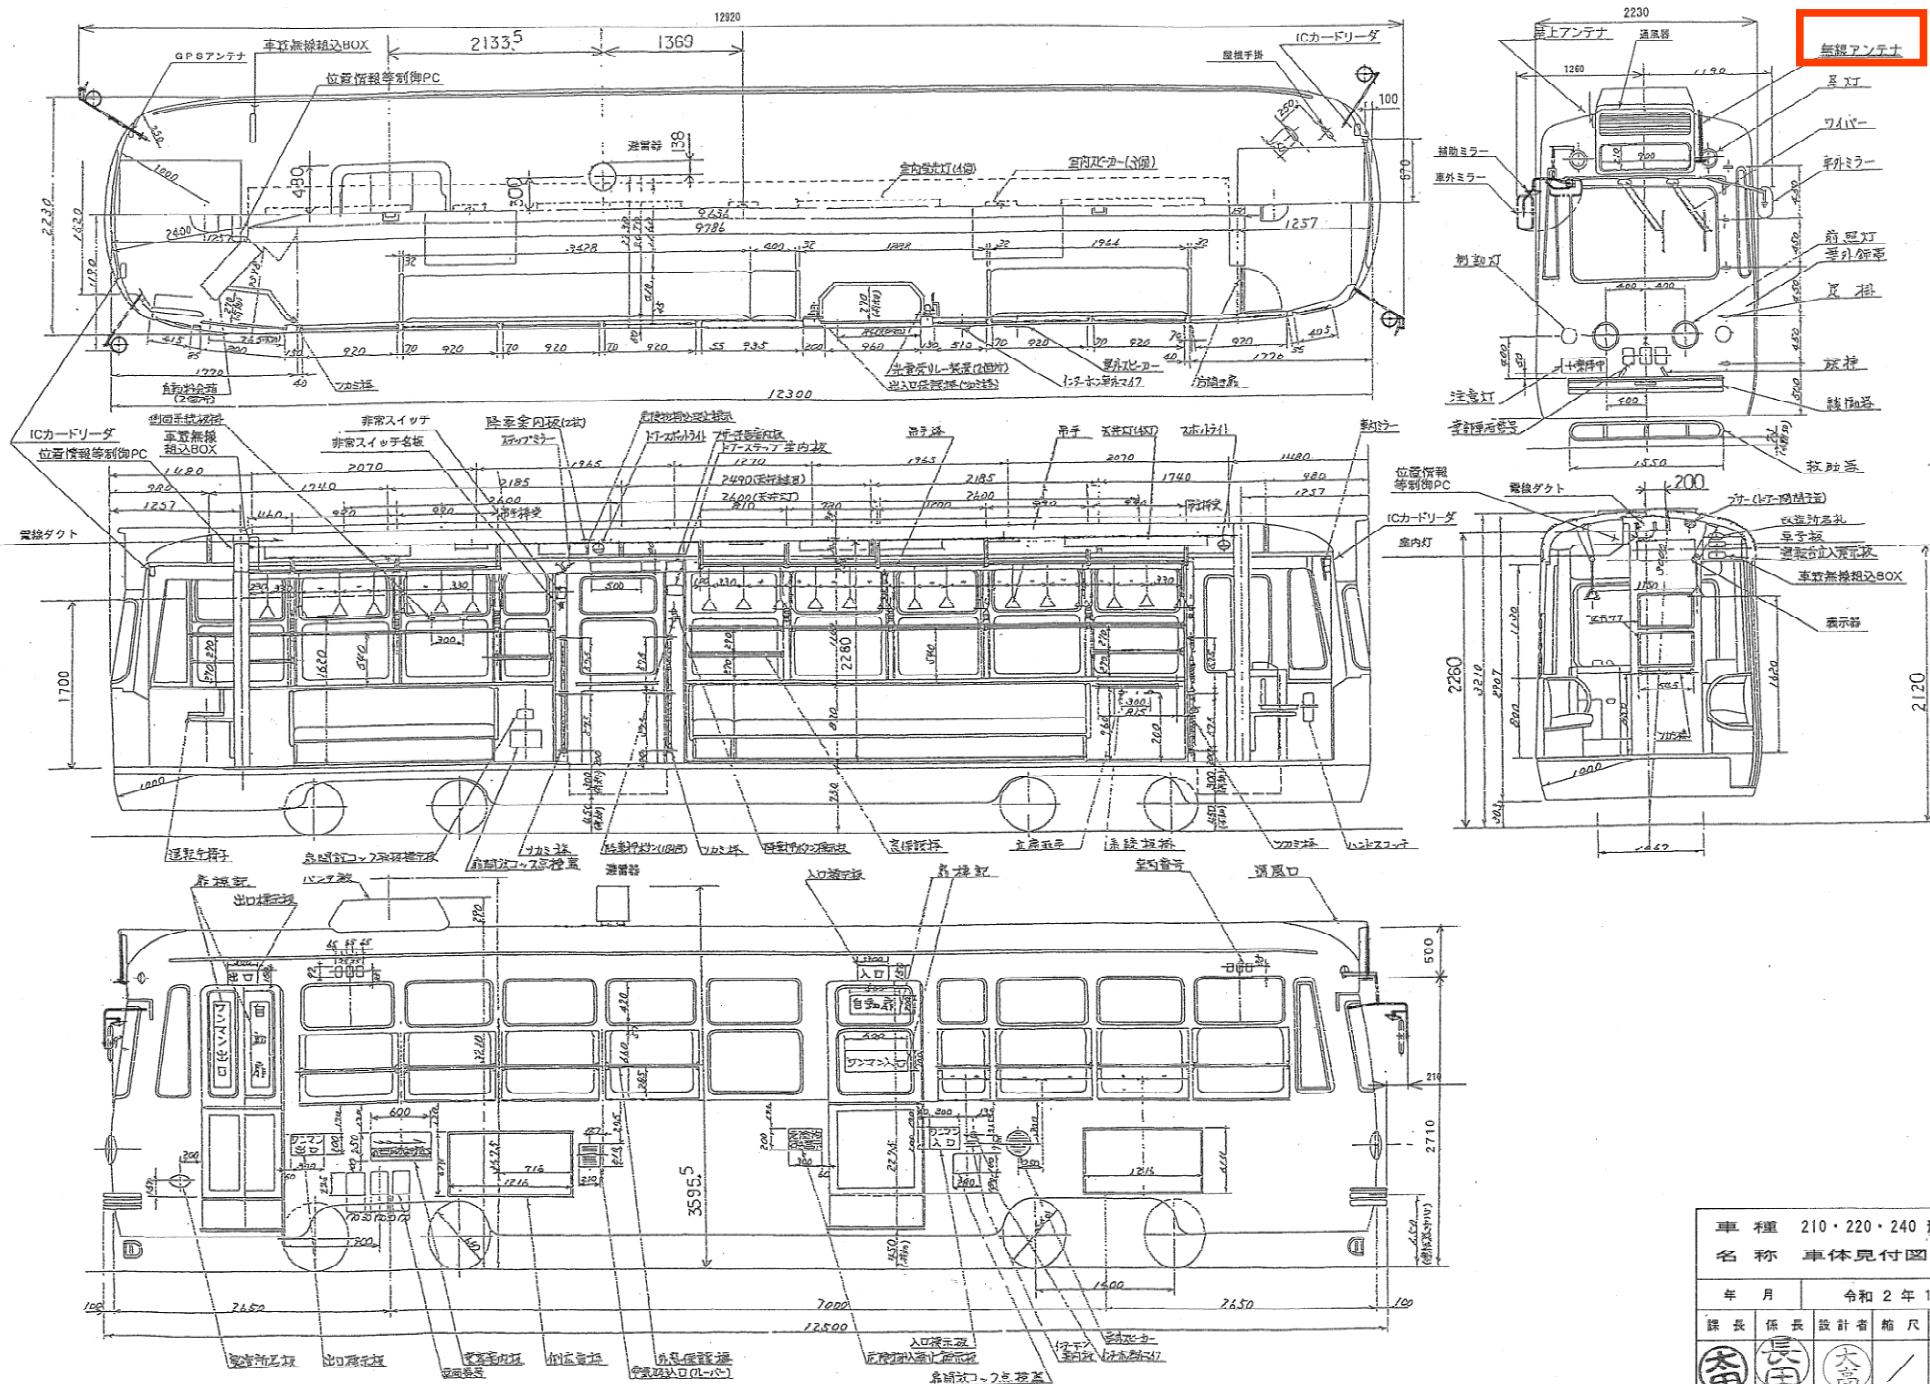


車 種		210・220・240 形		
名 称		車体見付図 (新)		
年 月		令和 2 年 10 月		
課 長	係 長	設 計 者	縮 尺	図面番号
			/	12
札幌市交通局				

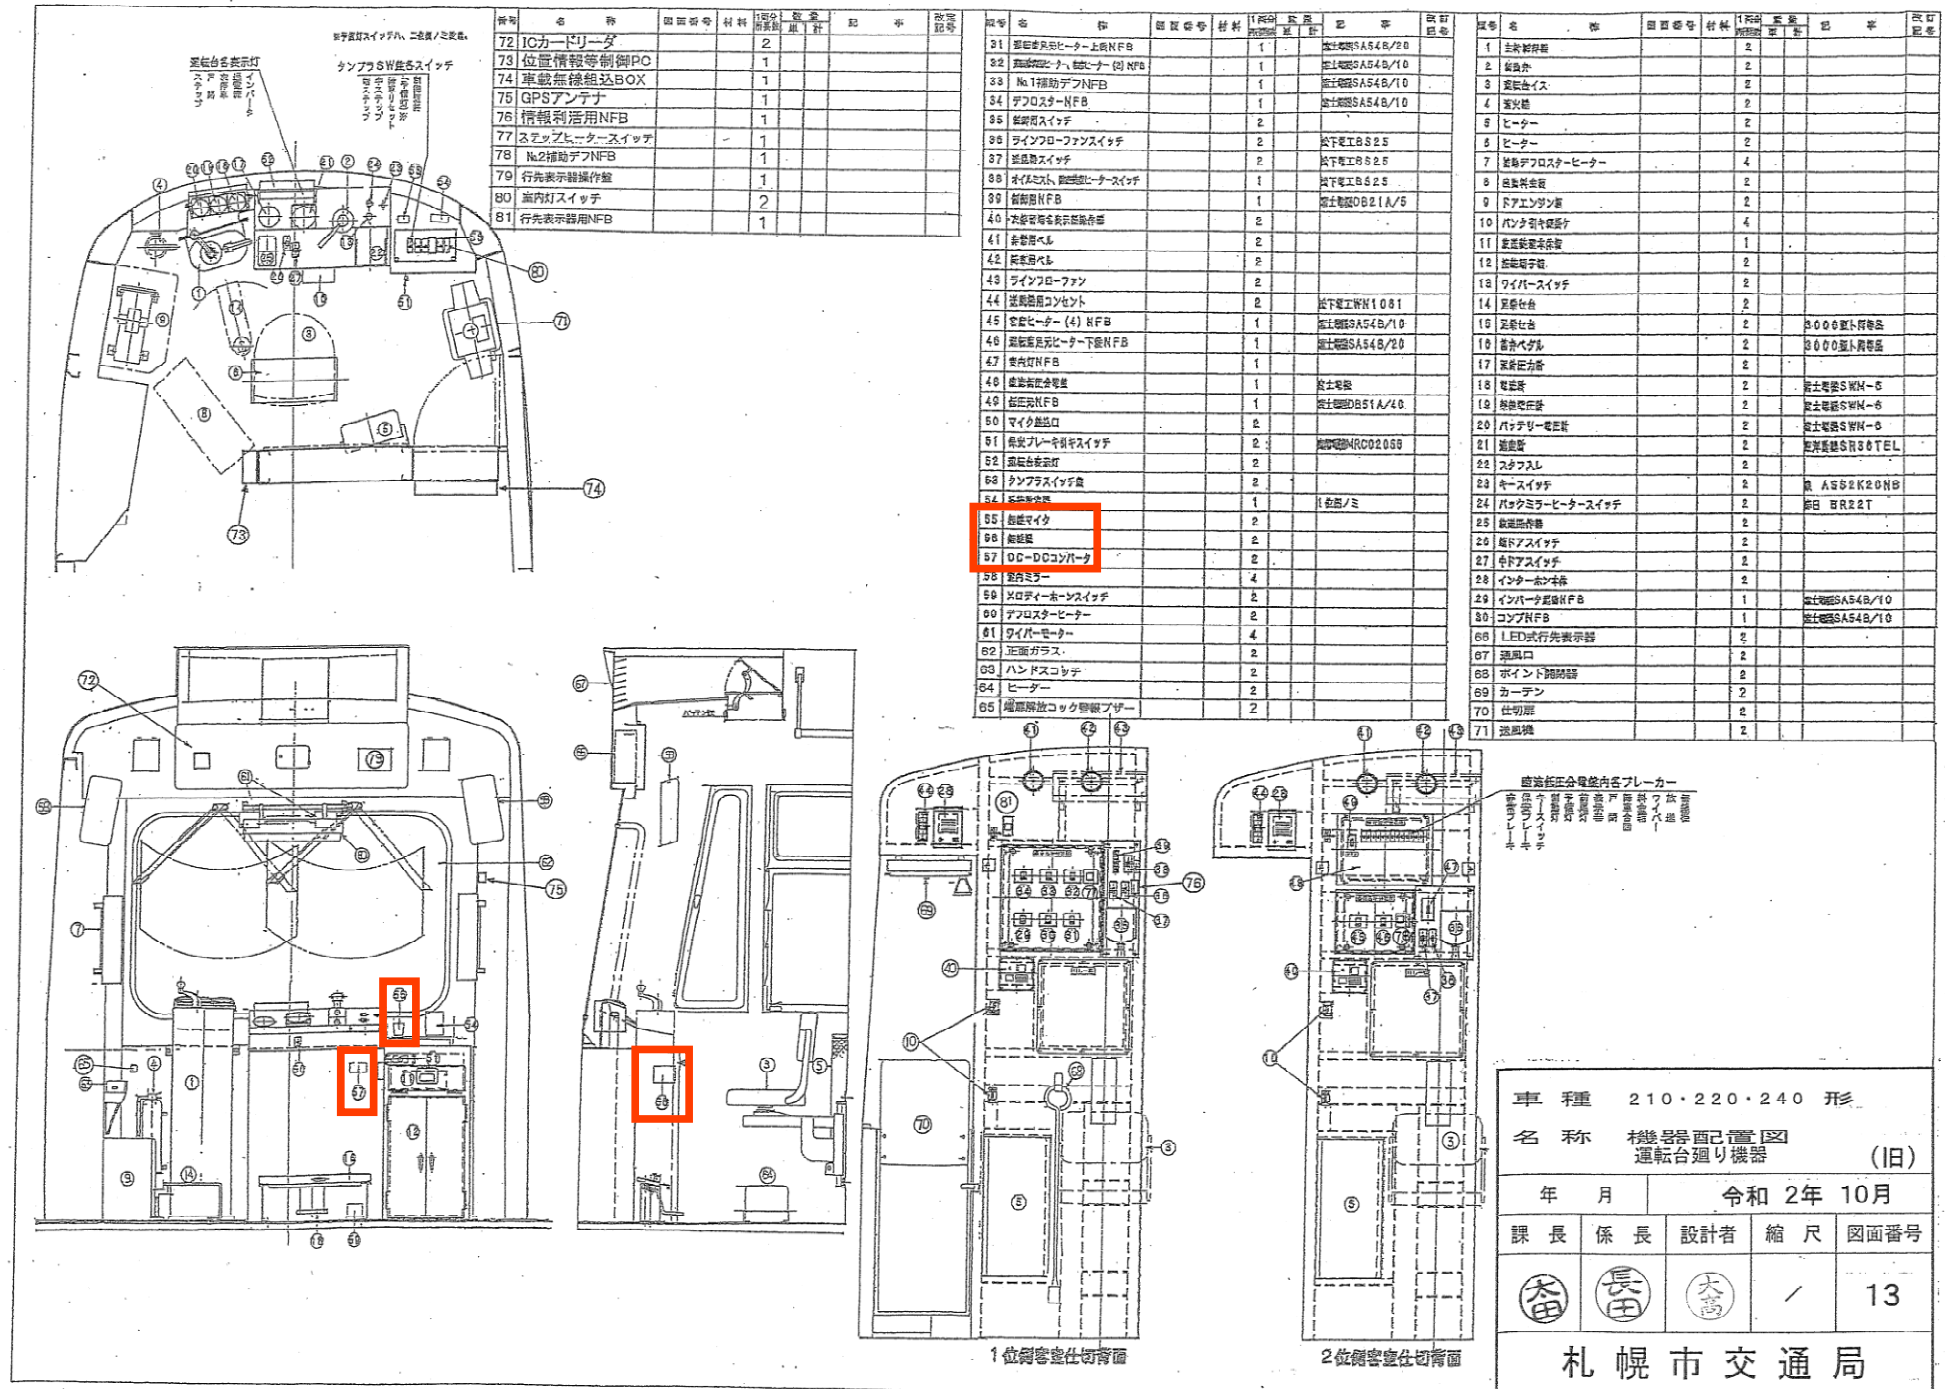


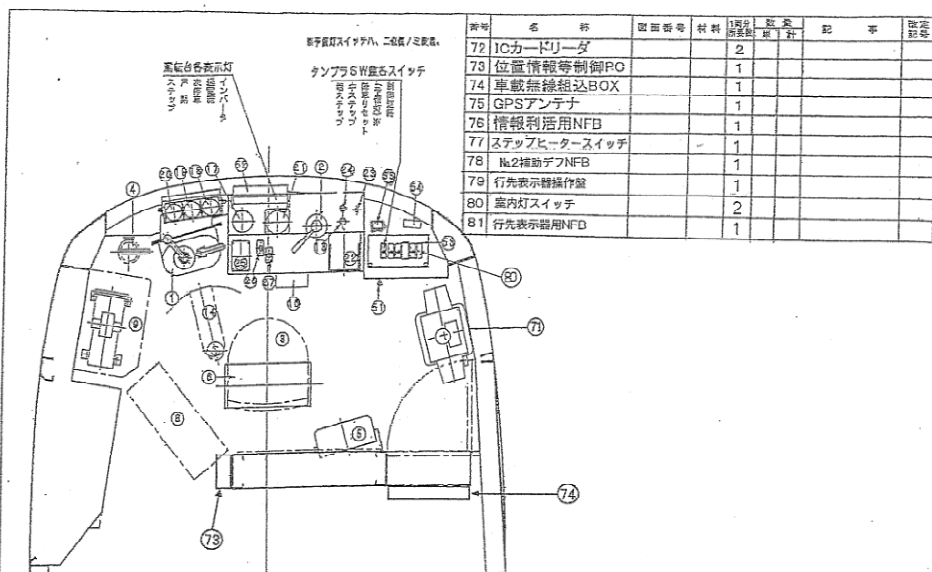

— — — : 配線ルート

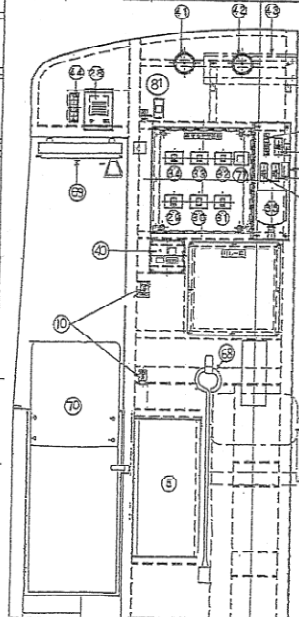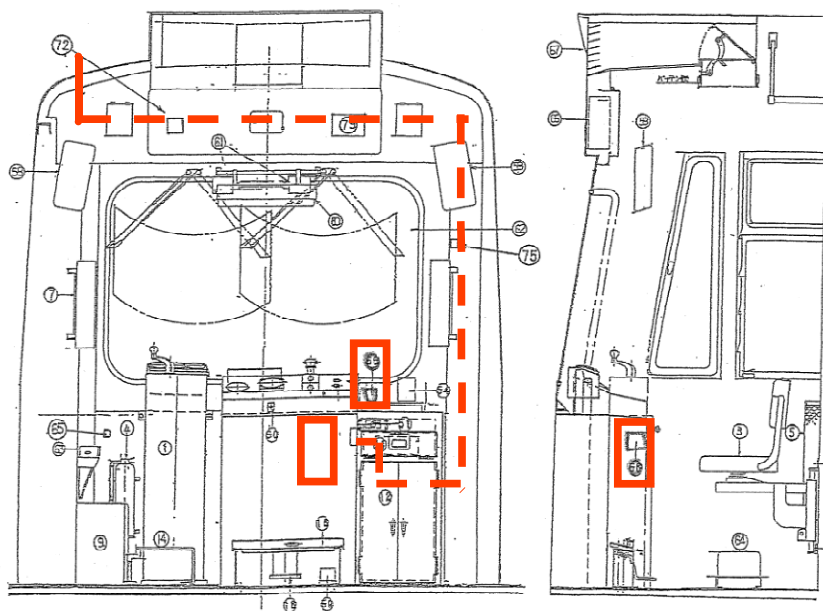





1. 位组号按位号顺序

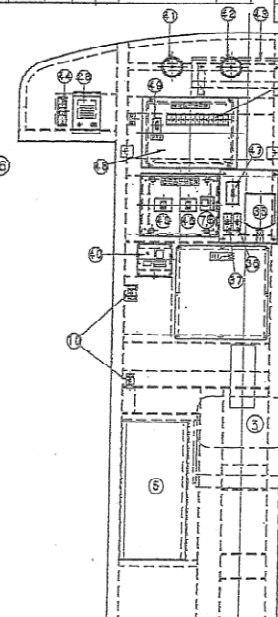





2位側客室仕切前面

[illegible]


車 種	210・220・240 形			
名 称	機器位置圖 運轉台廻り機器 (新)			
年 月	令和 2年 10月			
課 長	係 長	設計者	縮 尺	図面番号
			/	14
札幌市交通局				

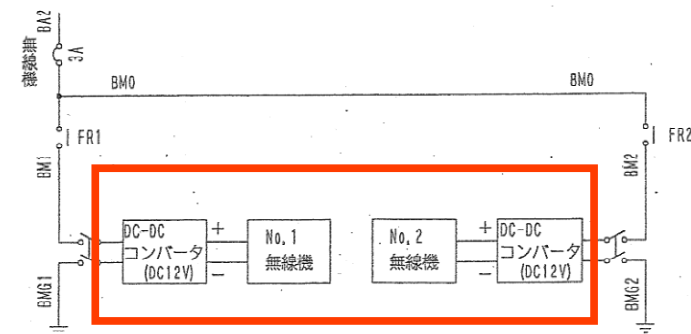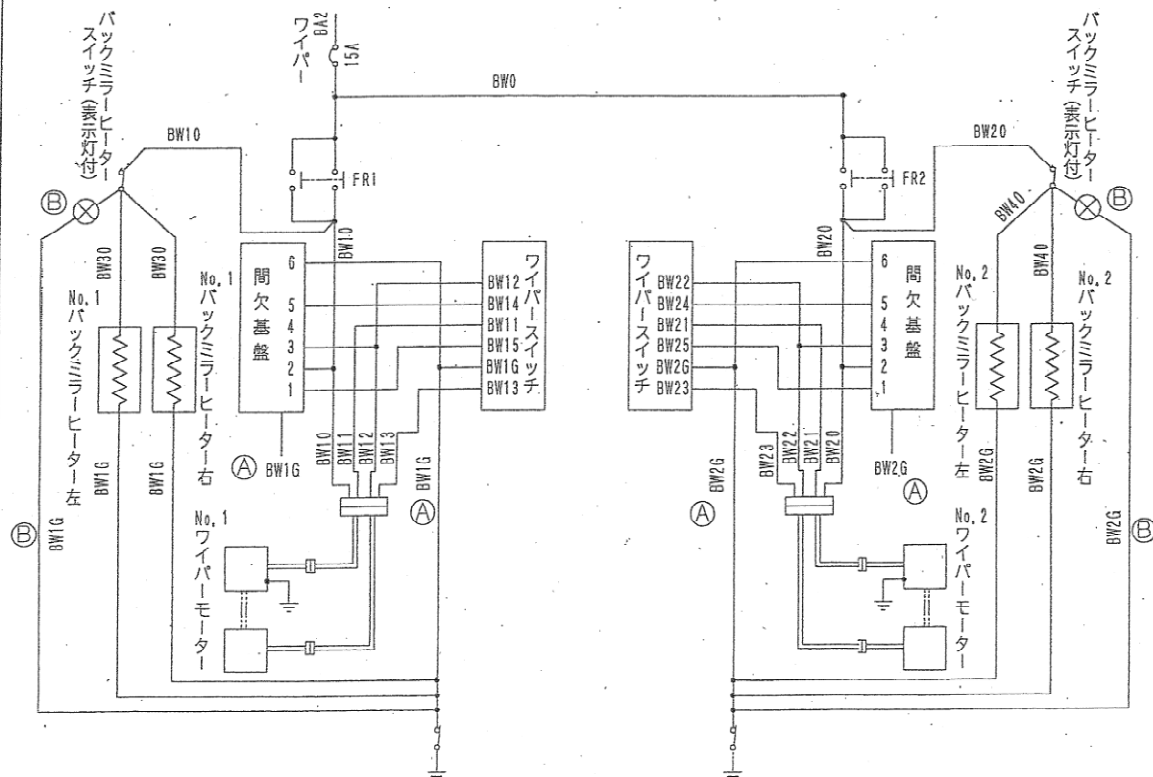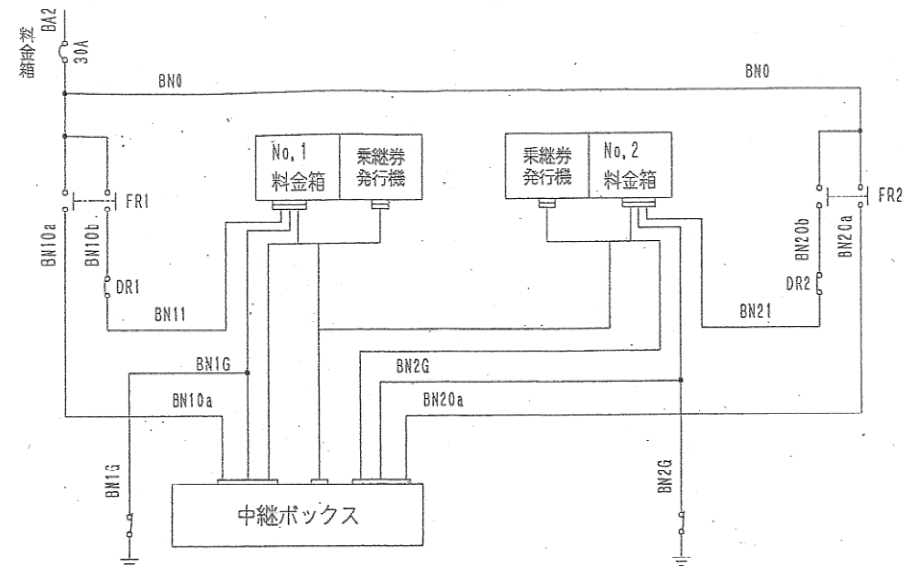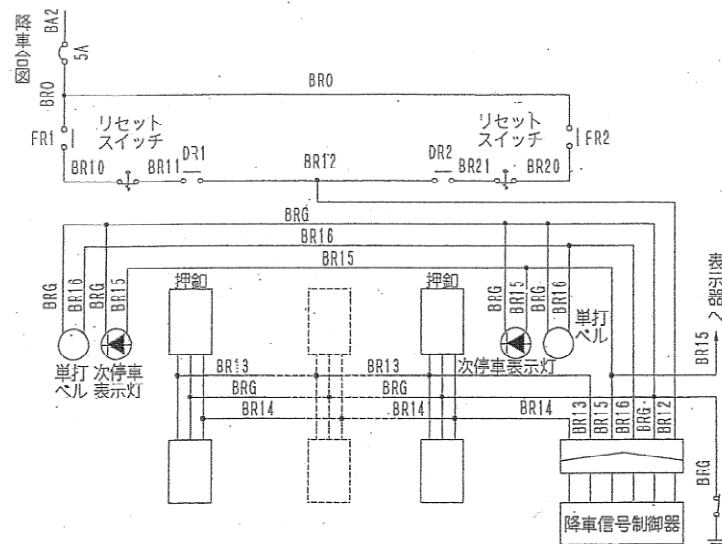


車 種	210・220・240 形			
名 称	電線接続図 各部回路			(旧)
年 月		令和 2年 10月		
課 長	係 長	設計者	縮 尺	図面番号
			/	15
札幌市交通局				

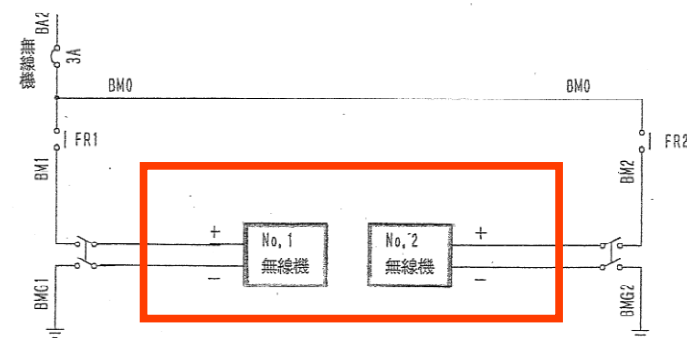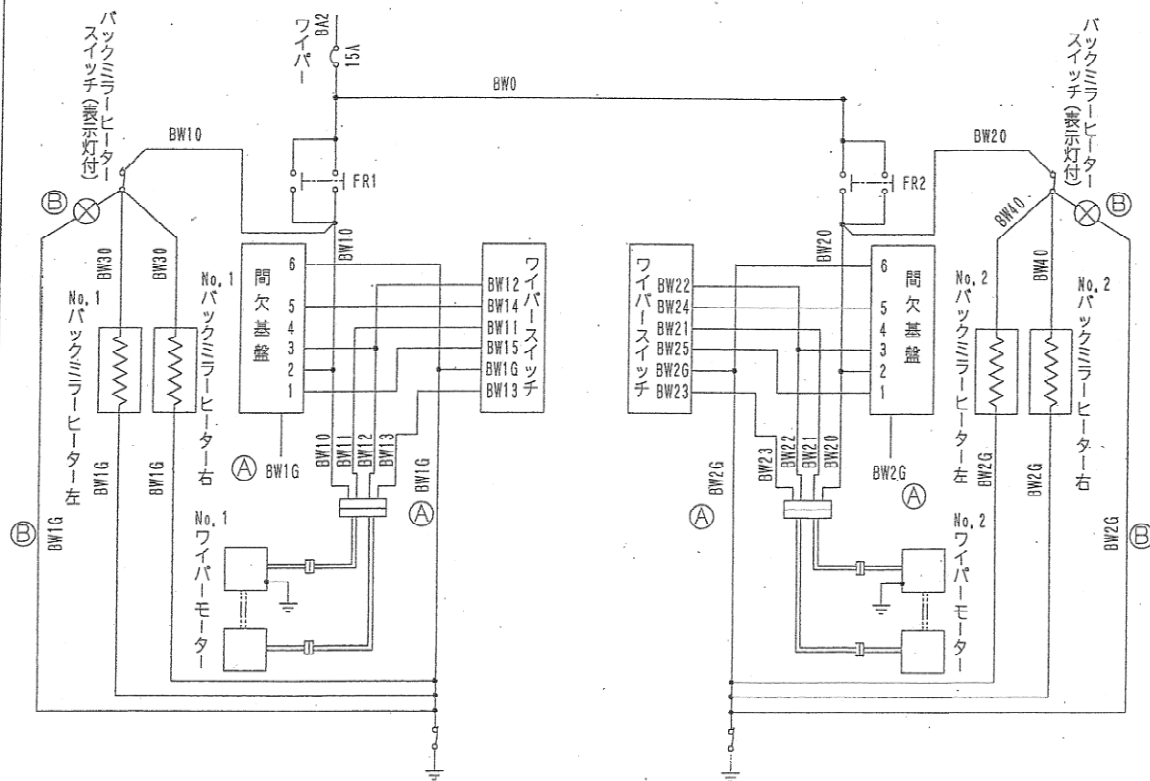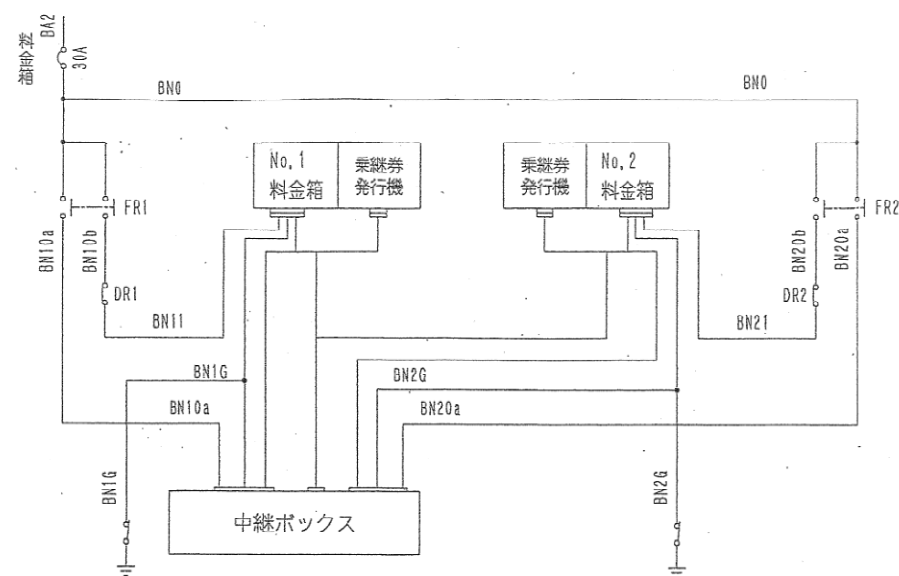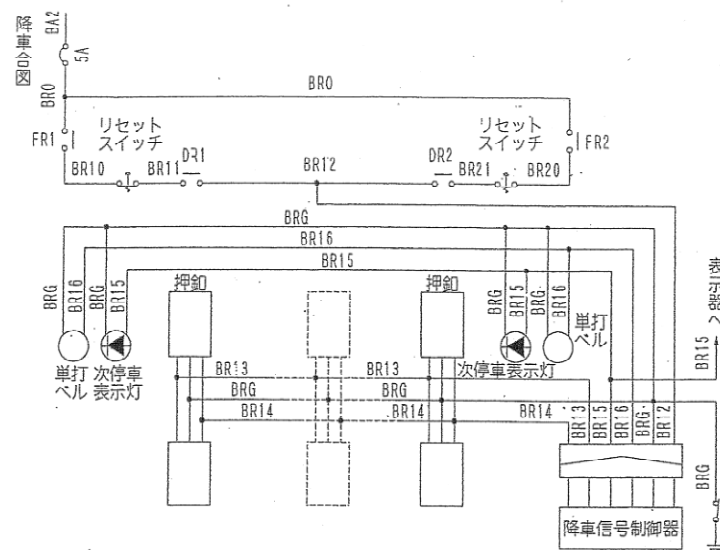






車種	210・220・240 形			
名称	電線接続図 各部回路 (新)			
年 月	令和 2年 10月			
課長	係長	設計者	縮尺	図面番号
Ⓐ	Ⓑ	Ⓒ	/	16
札幌市交通局				

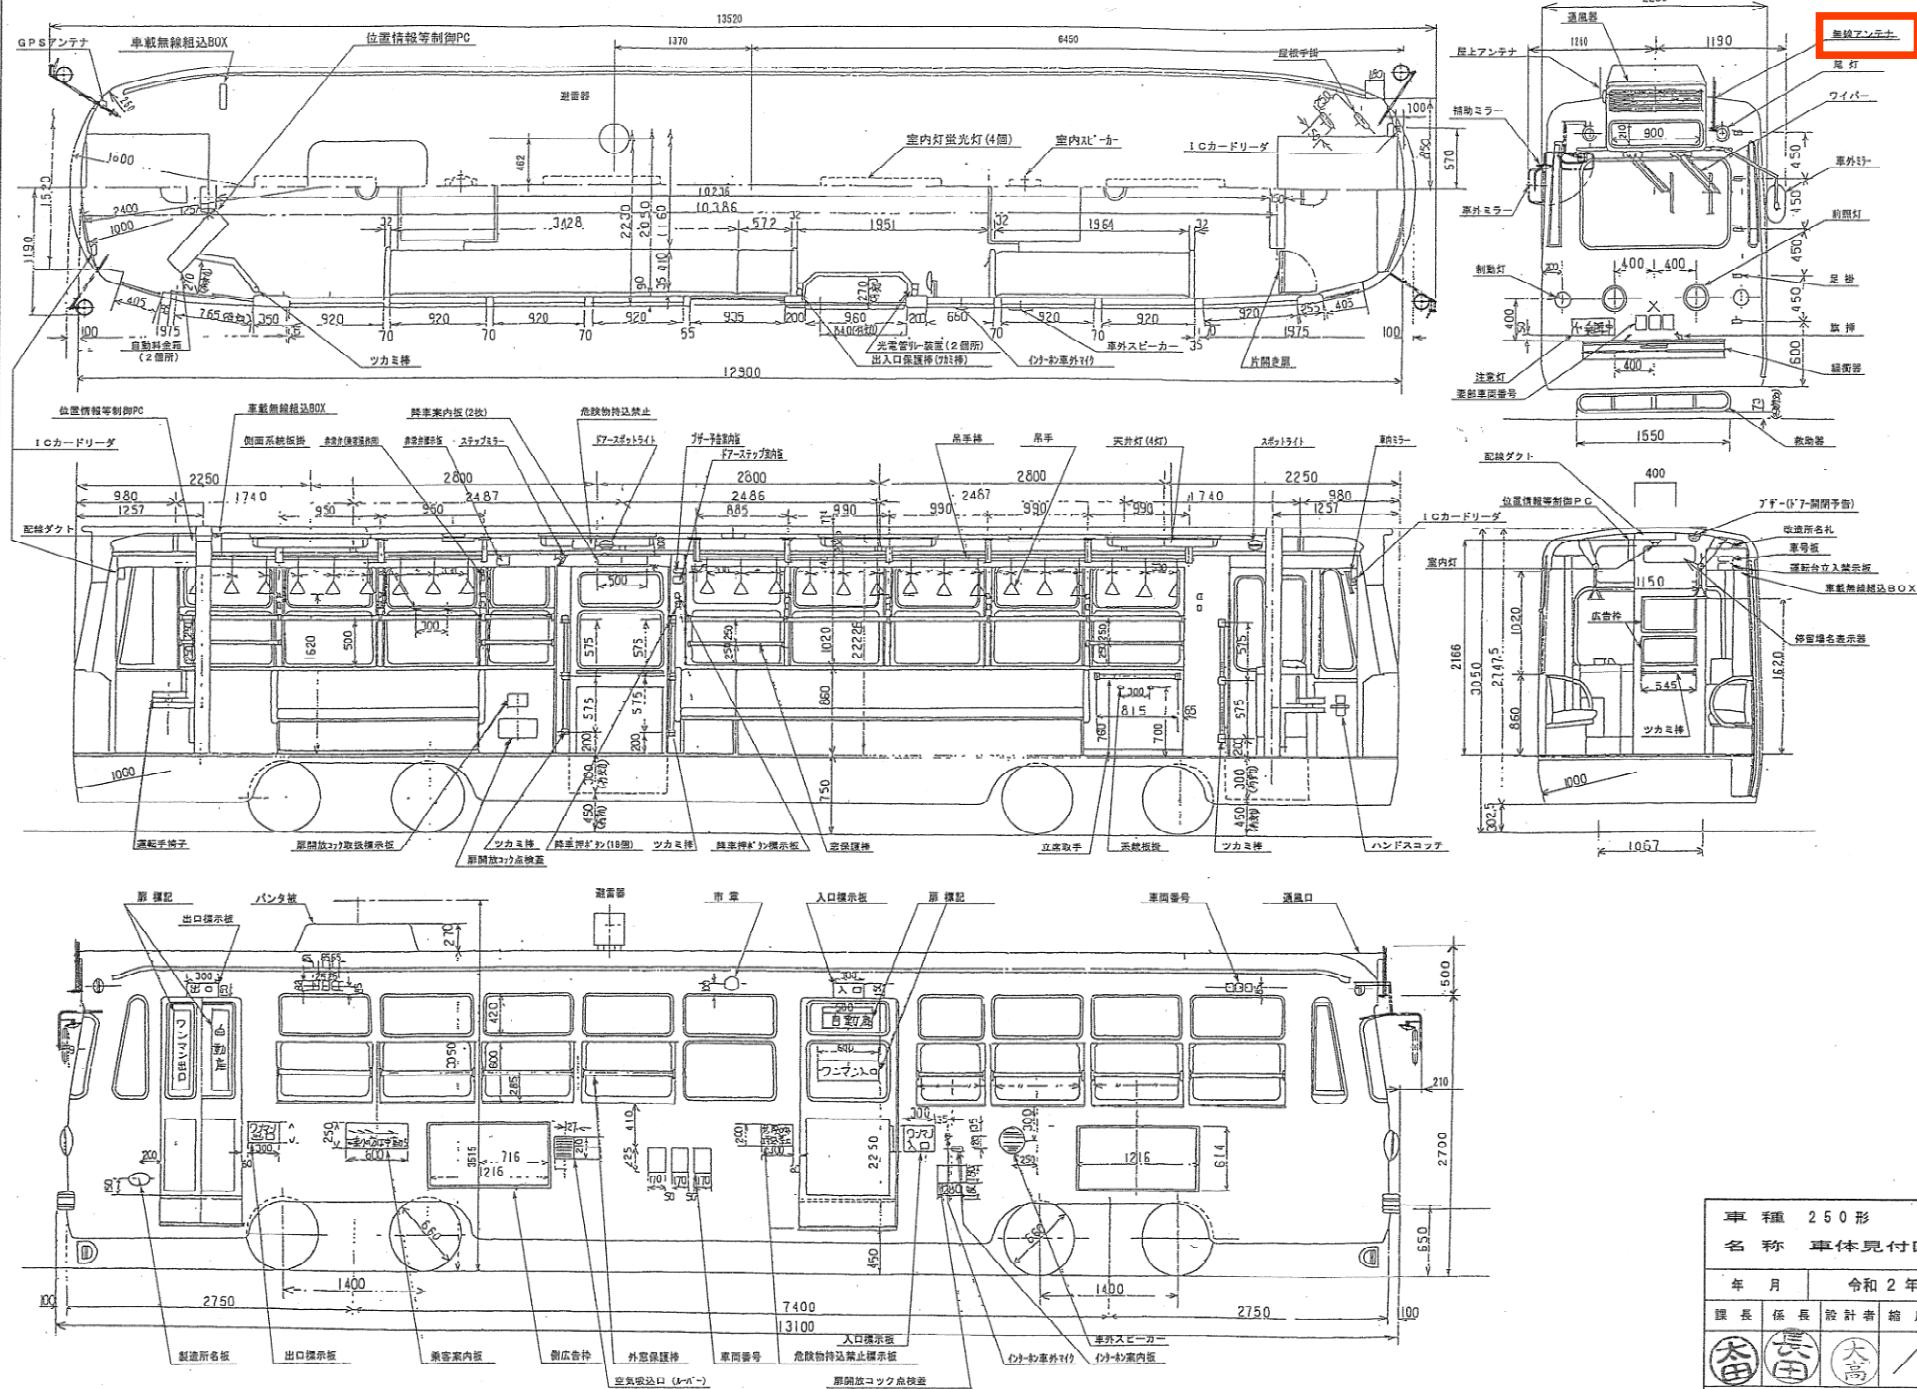

車 種 250 形				
名 称 車体見付図 (新)				
年 月		令和 2 年 10 月		
課 長	係 長	設 計 者	縮 尺	図面番
			/	18
札幌市交通局				

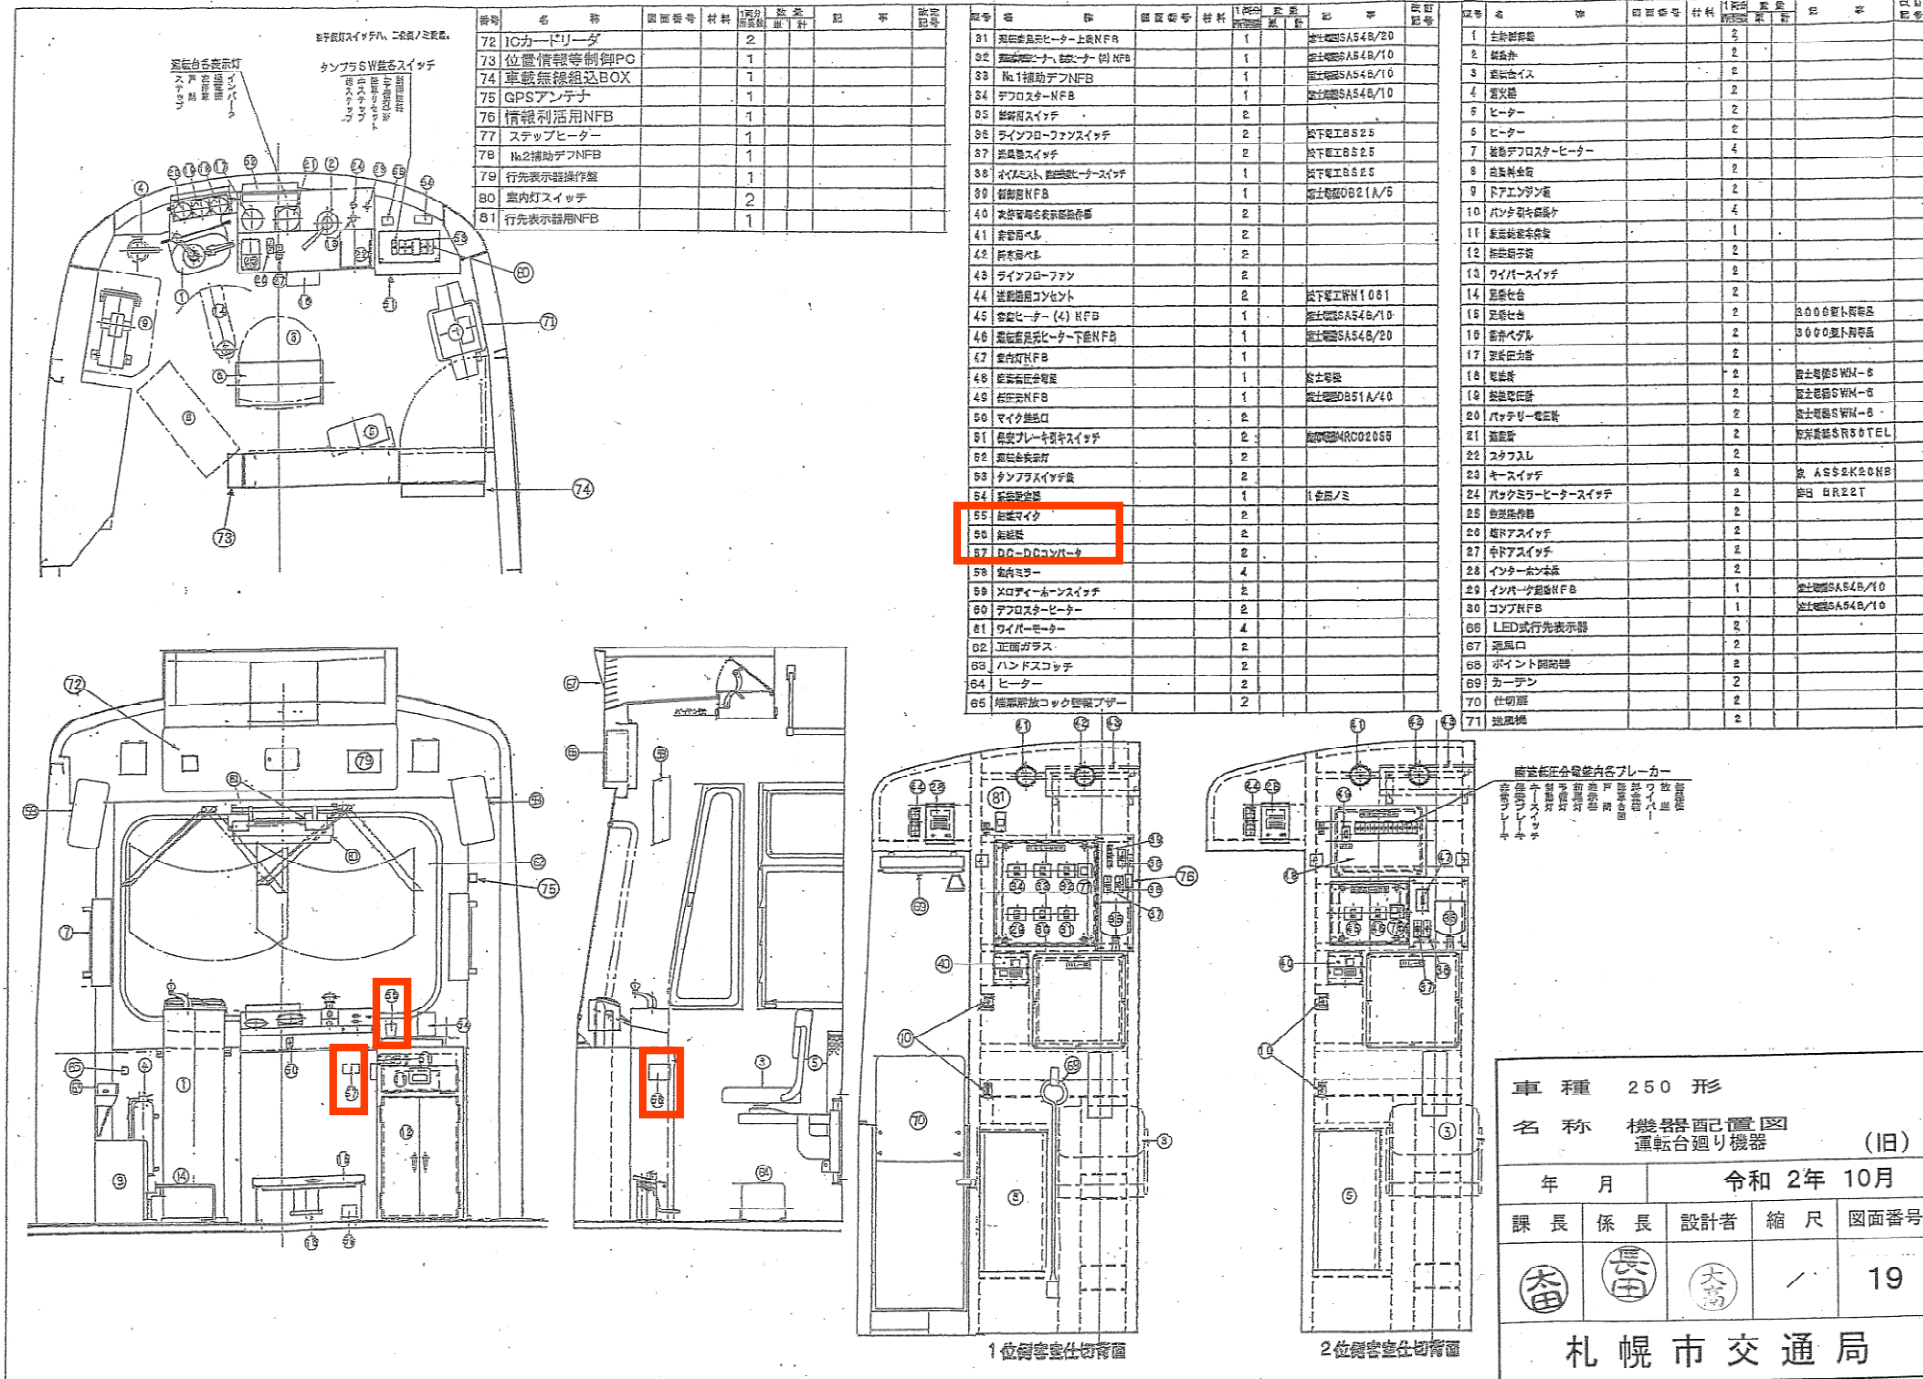

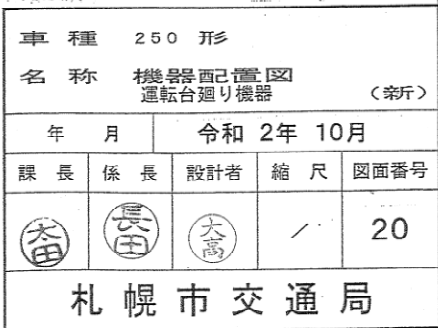

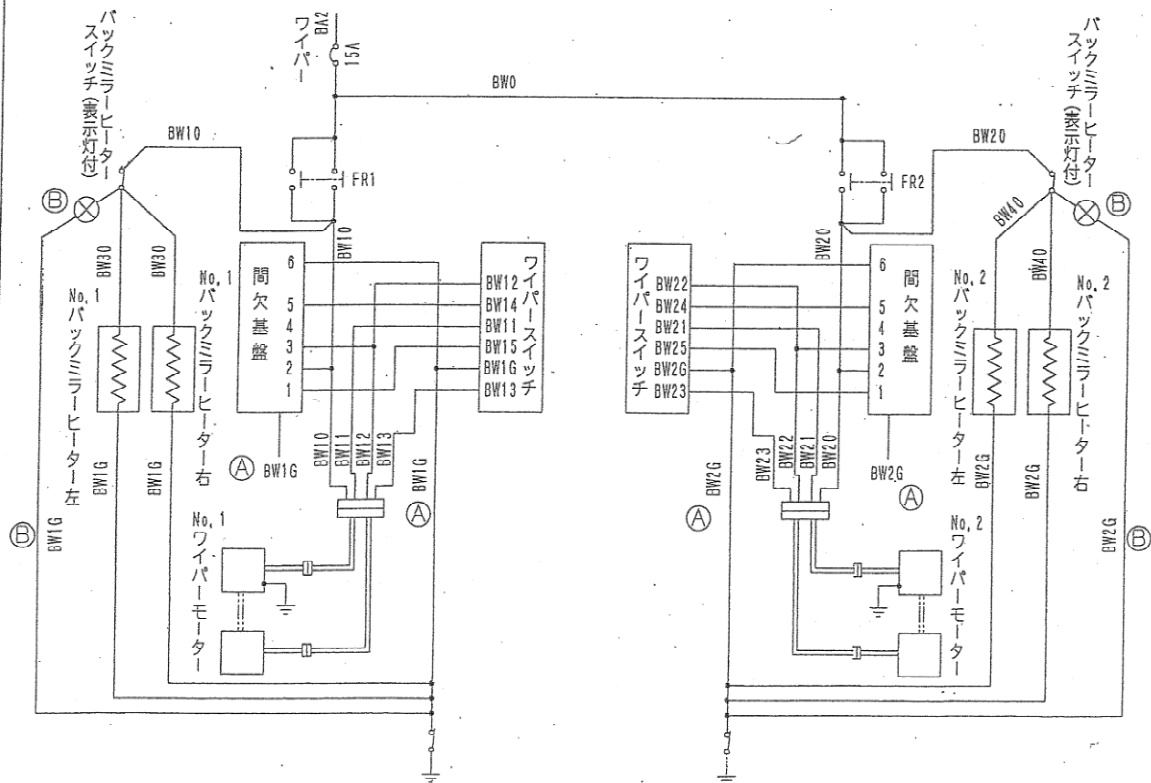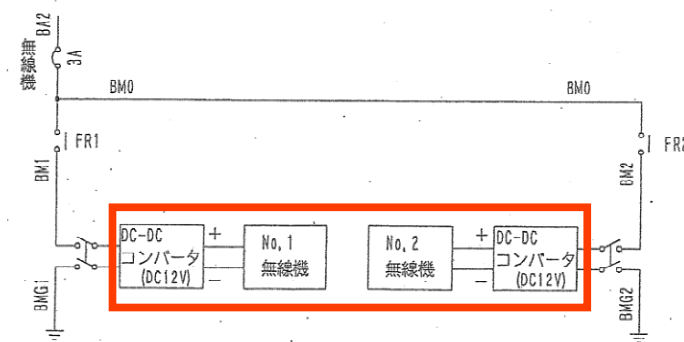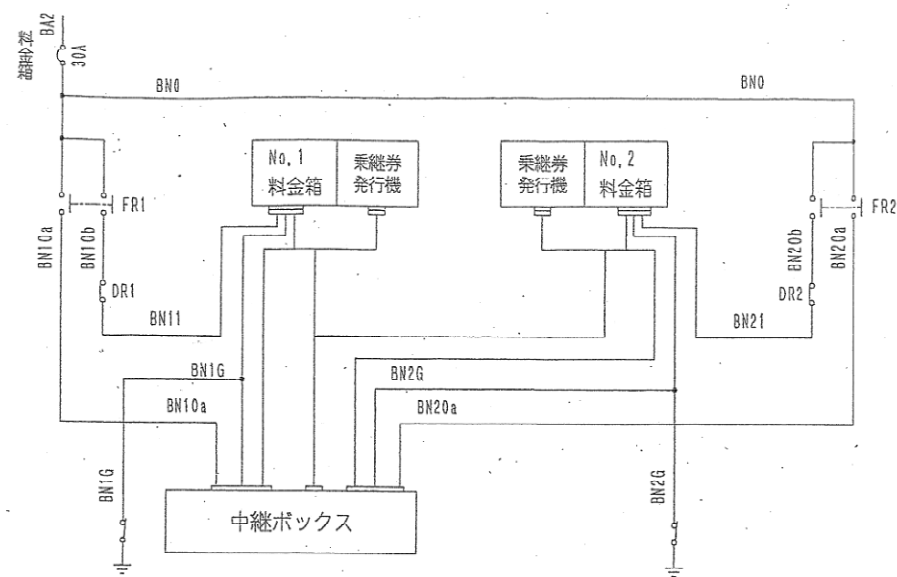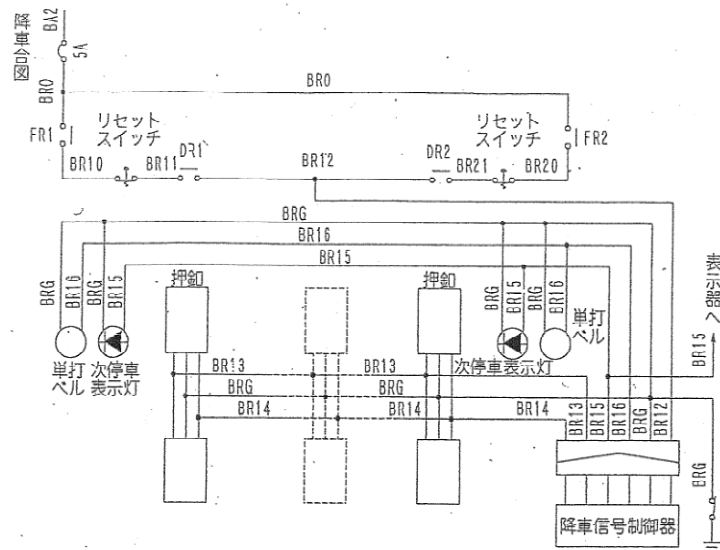

車 種		250 形		
名 称		電線接続図 各部回路		
年 月		令和 2年 10月		
課 長	係 長	設計者	縮 尺	図面番号
			/	21
札幌市交通局				

