




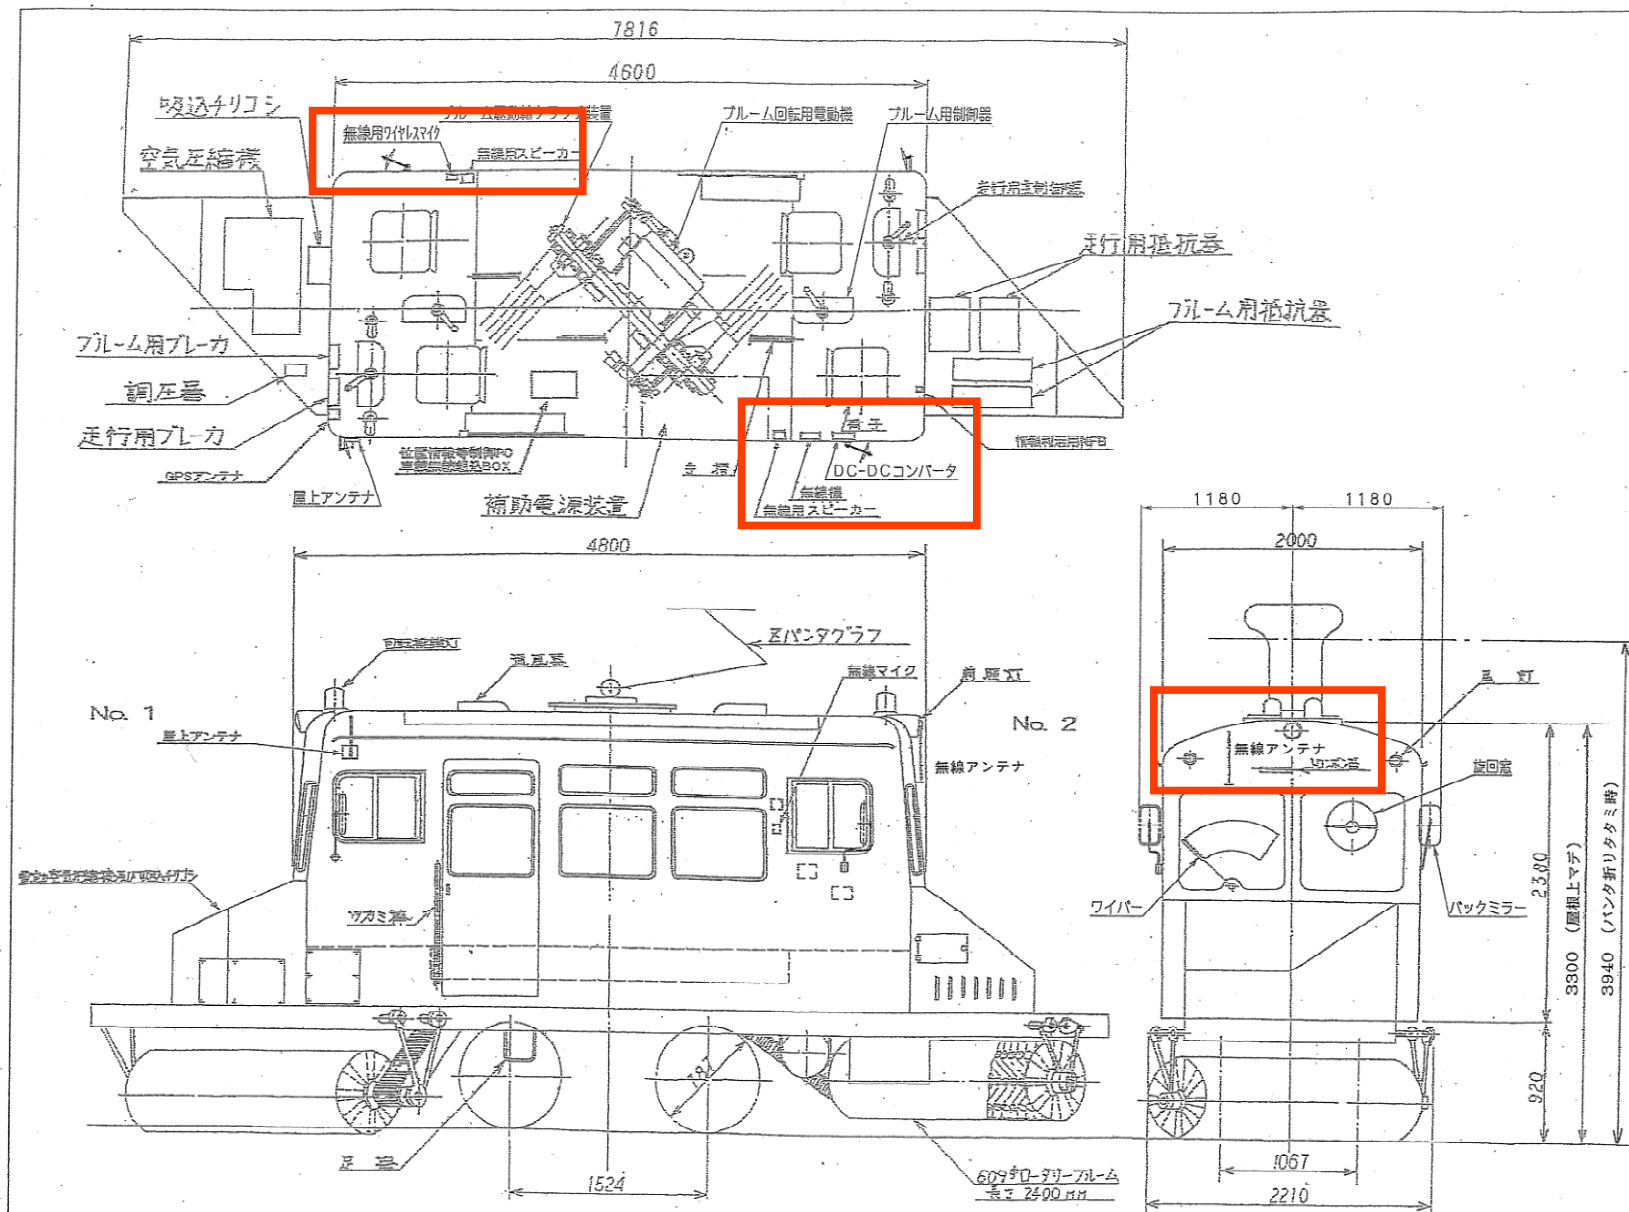


車種 雷形				
名称 車体見付図				(旧)
年 月		令和 2 年 10 月		
課長	係長	設計者	縮尺	図面番号
			/	33
札幌市交通局				

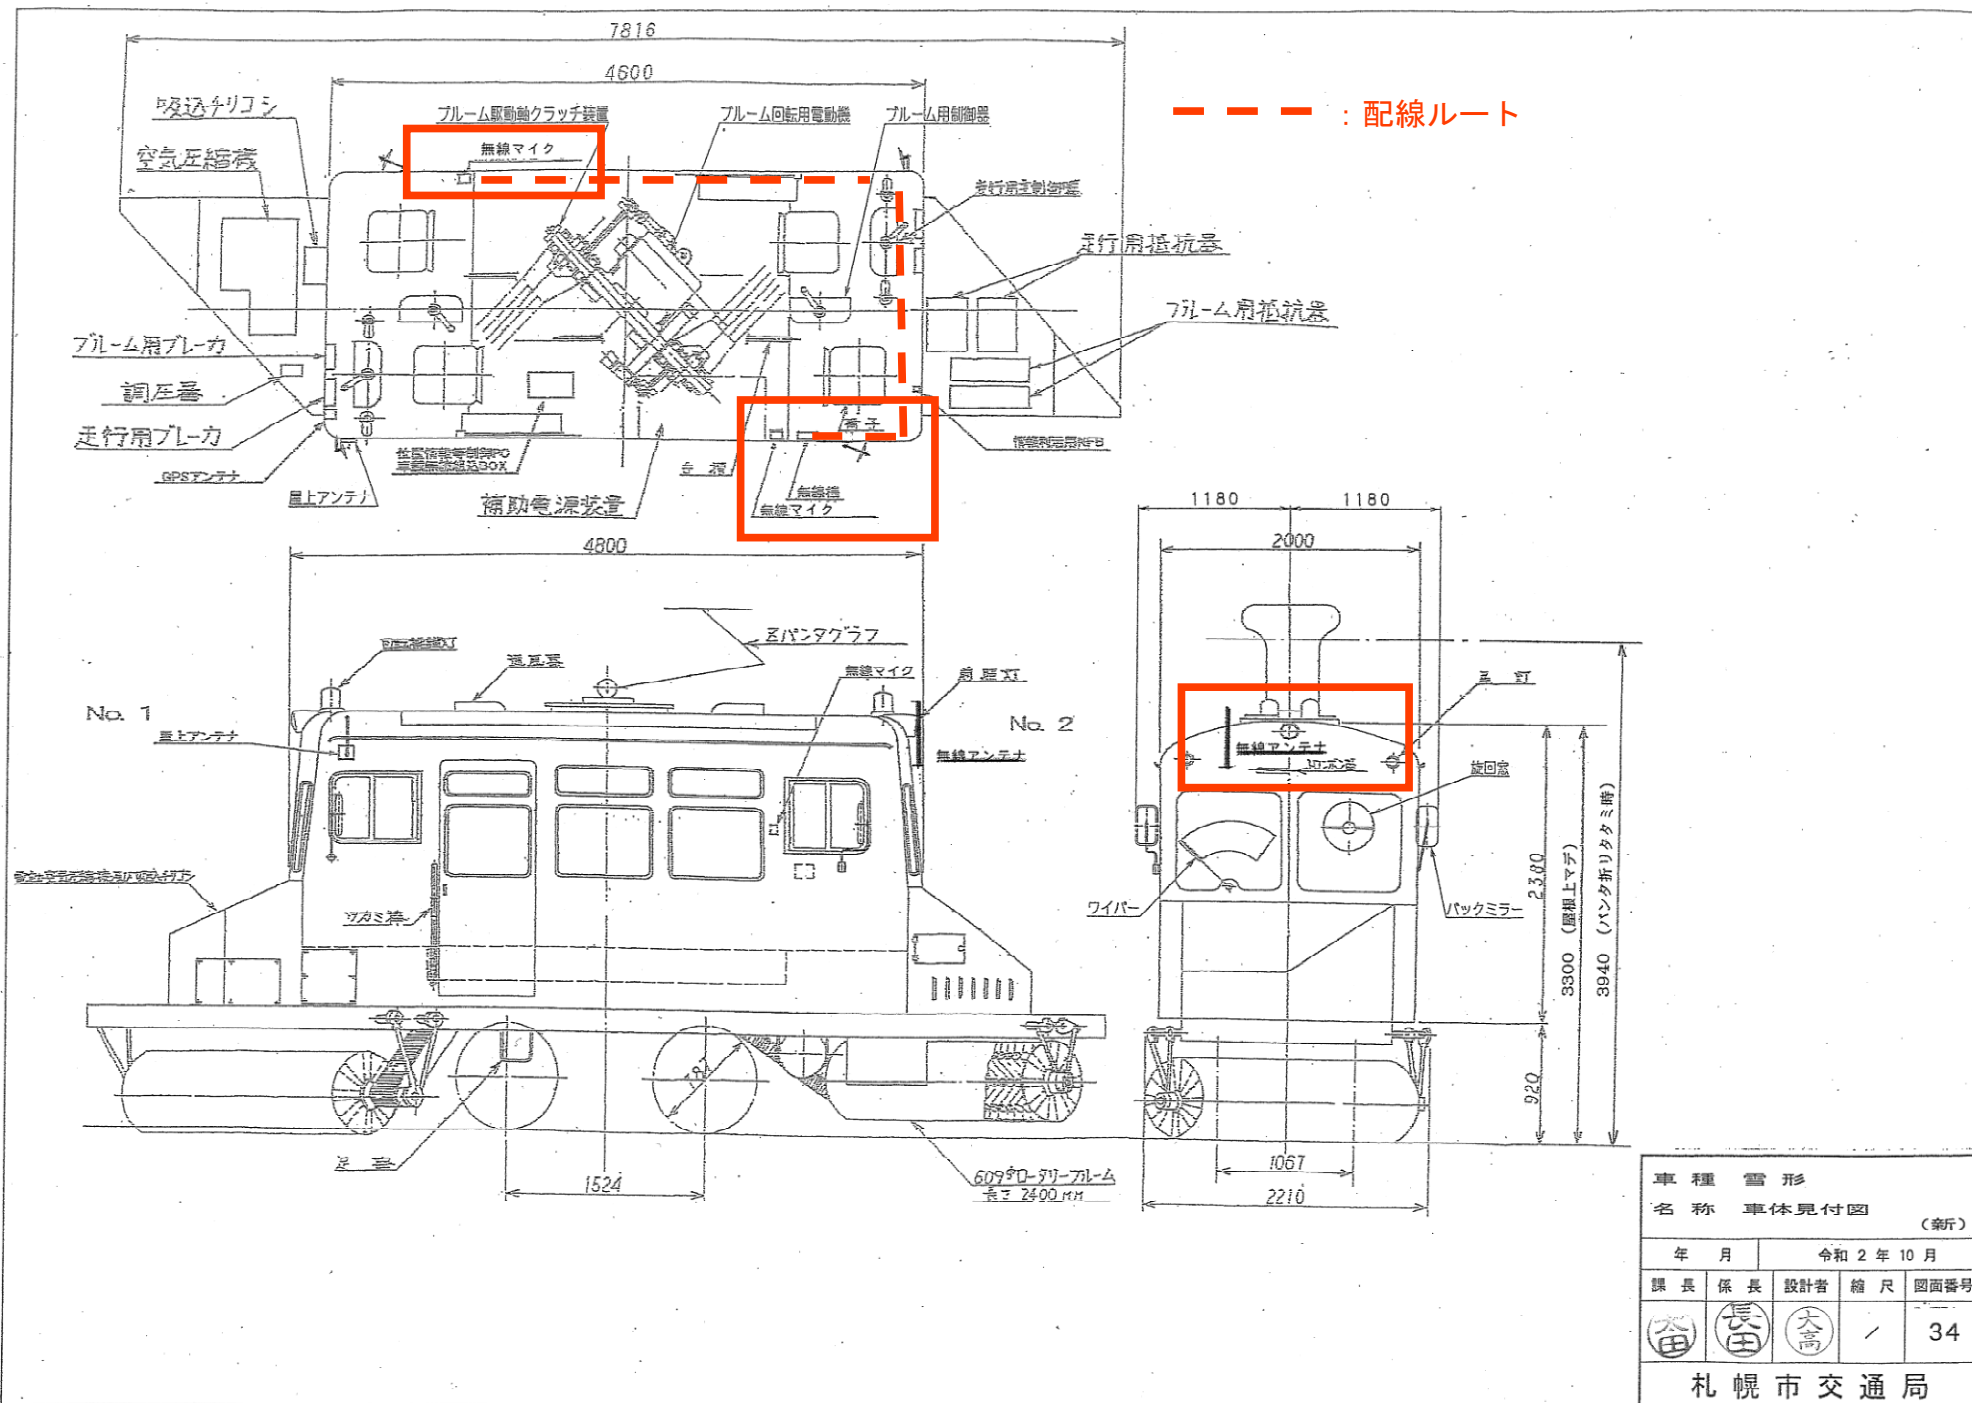


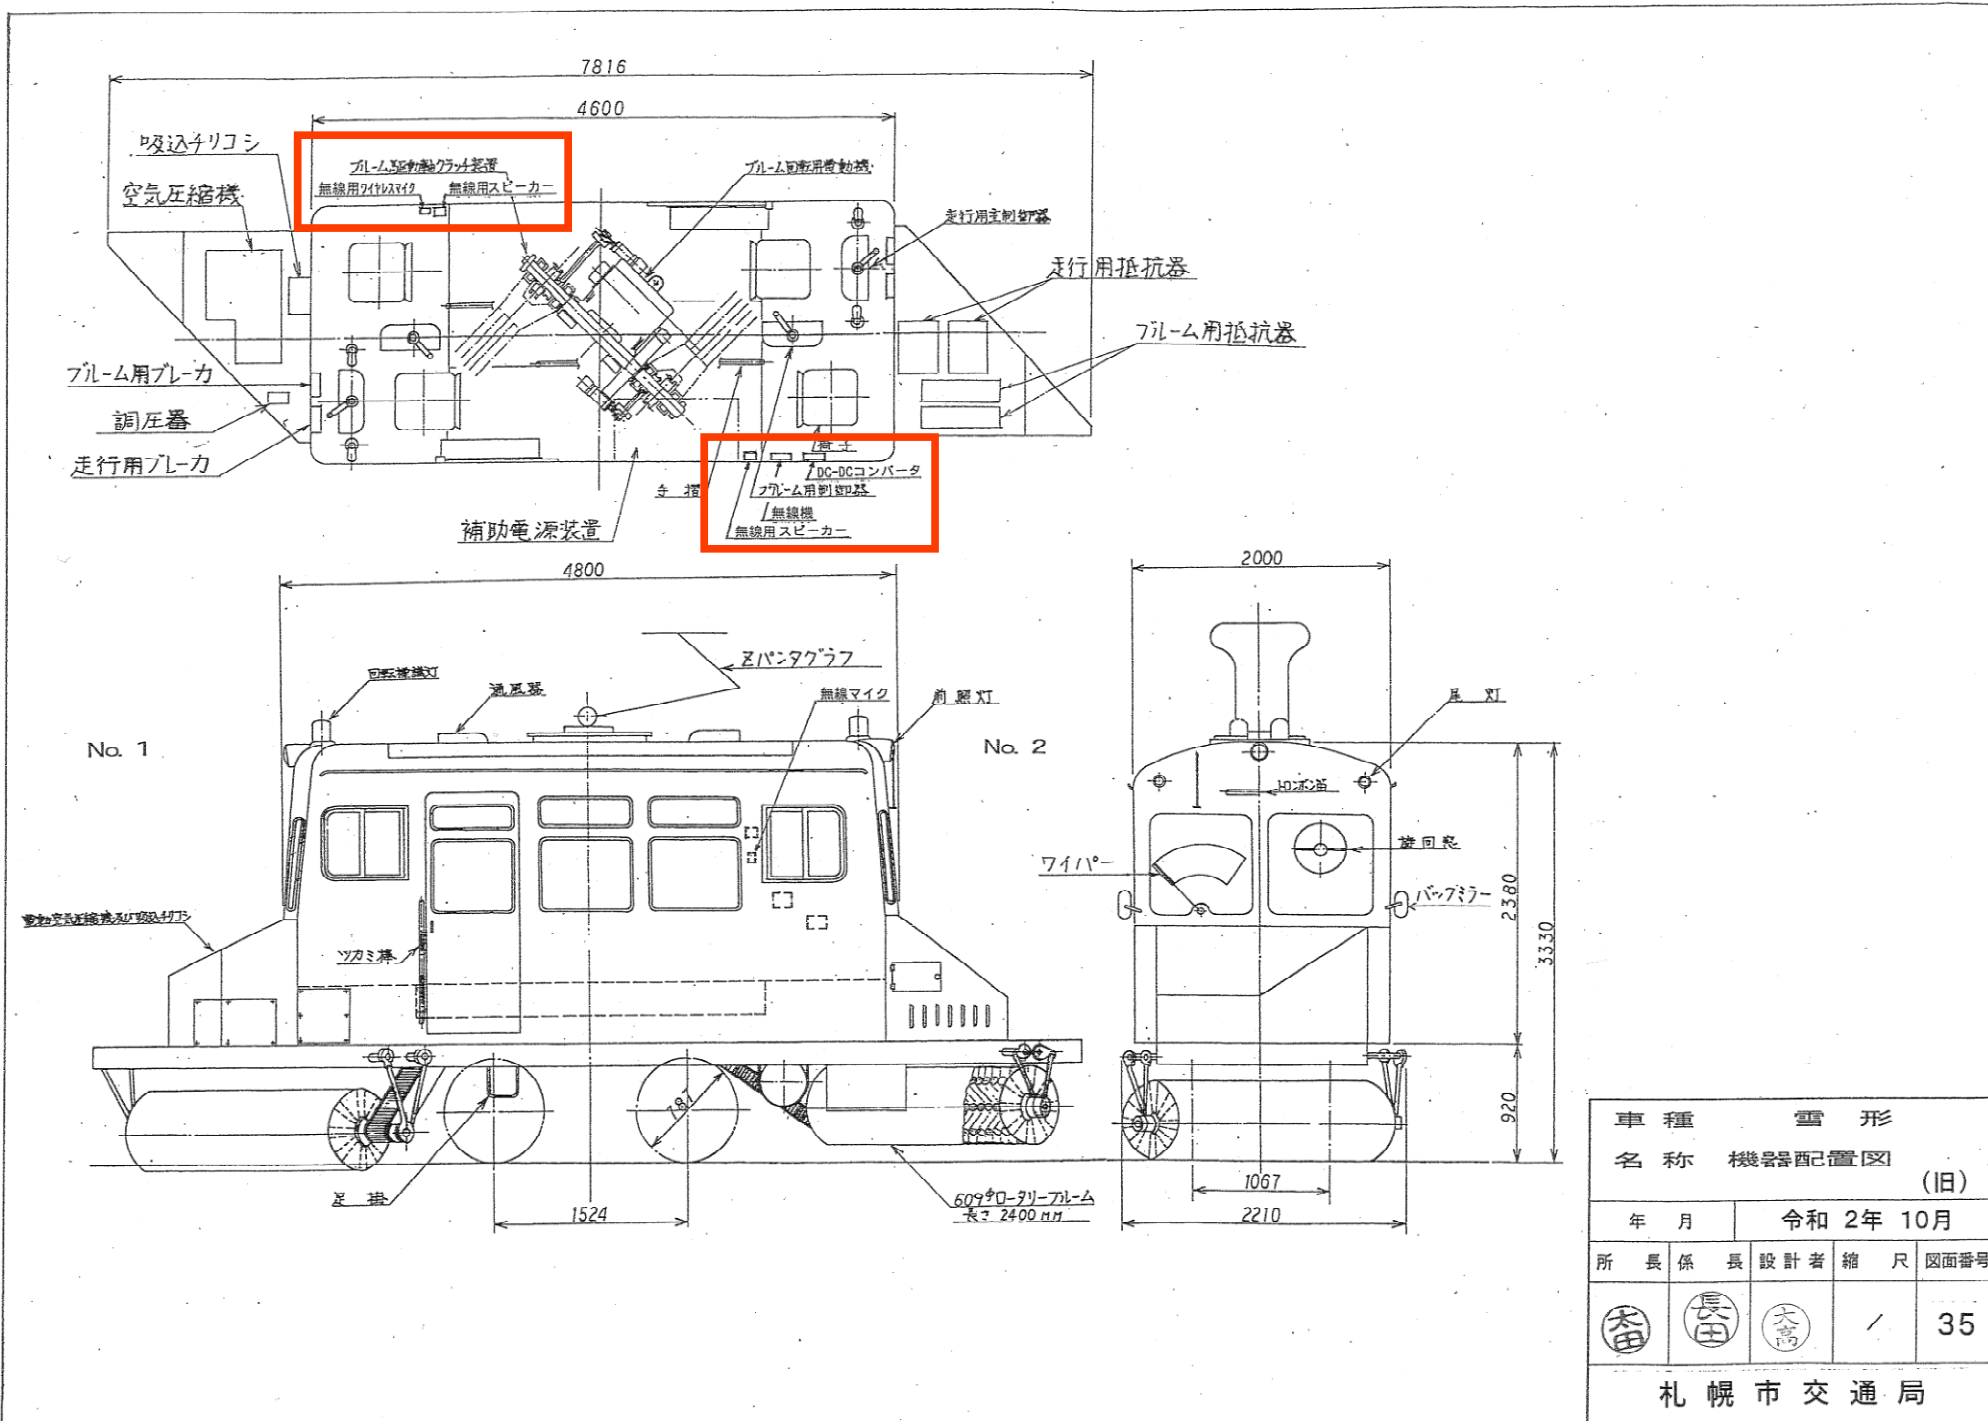


車種		雪形		
名称		機器配置図		
		(旧)		
年 月		令和 2年 10月		
所 長	係 長	設計者	縮 尺	図面番号
			/	35
札幌市交通局				

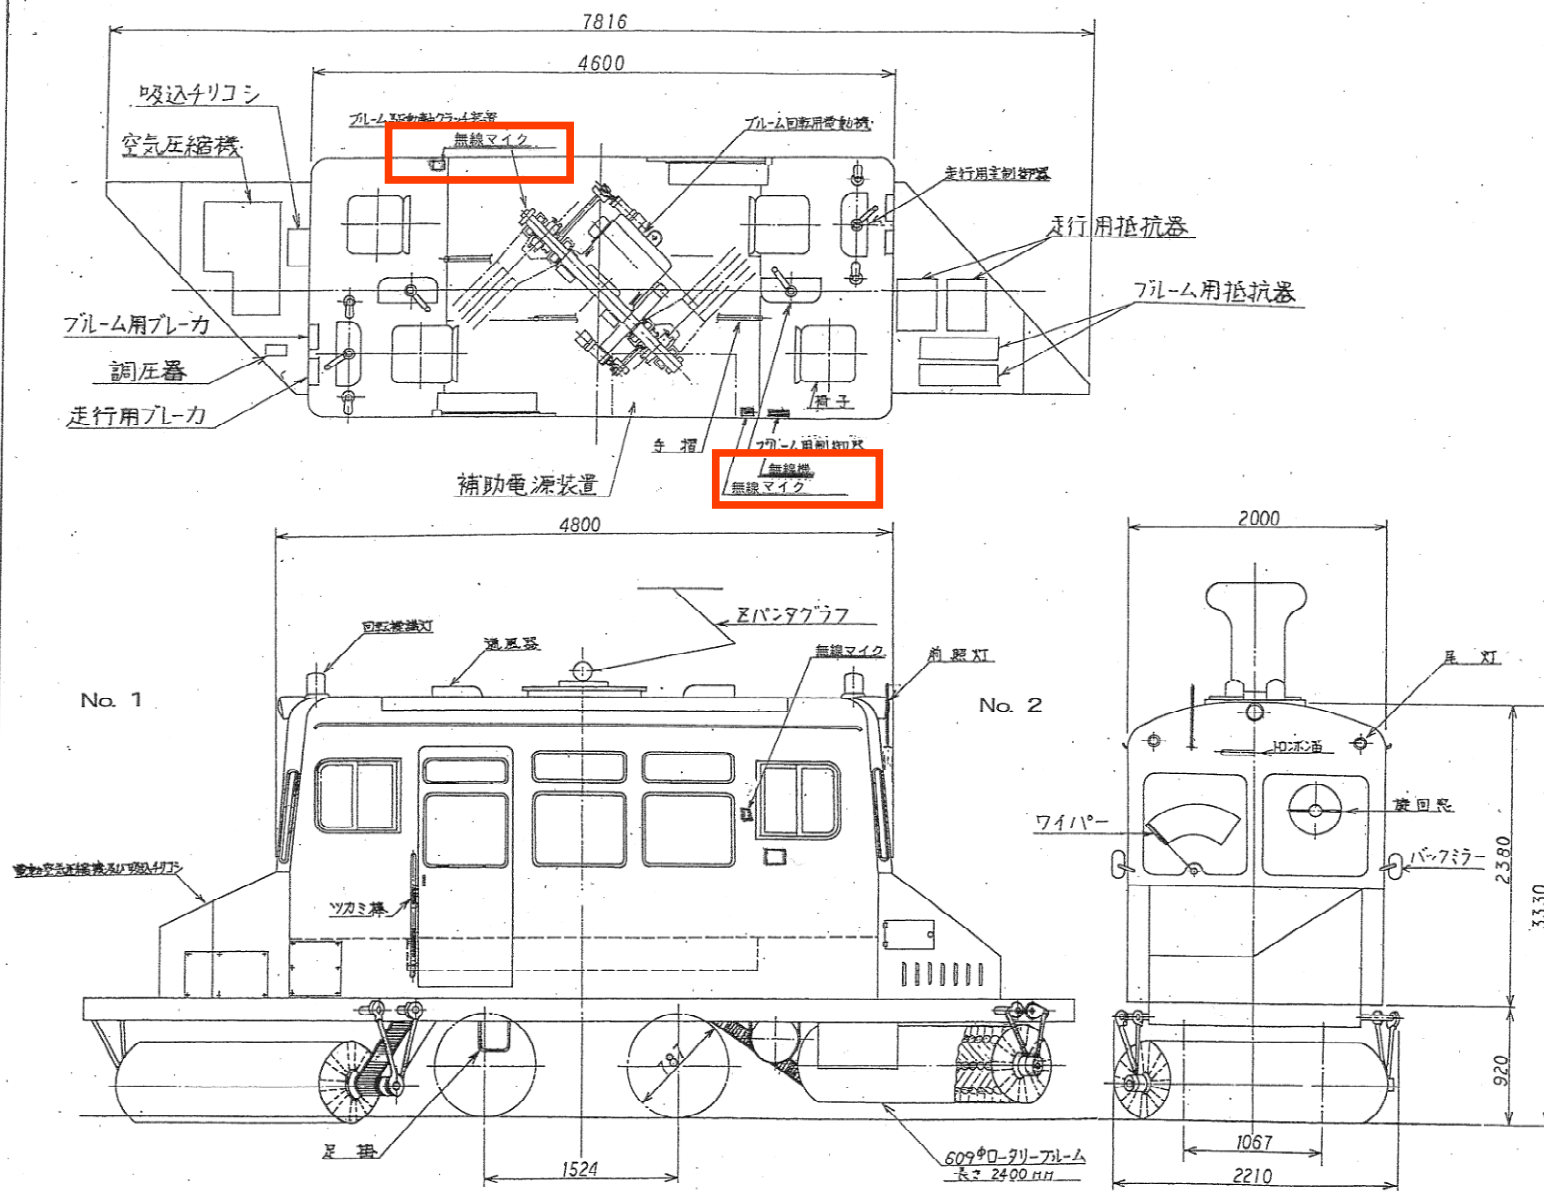


車 種 雪 形				
名 称 機 器 配 置 図				
(新)				
年 月		令和 2年 10月		
所 長	係 長	設 計 者	縮 尺	図面番号
			/	36
札 幌 市 交 通 局				

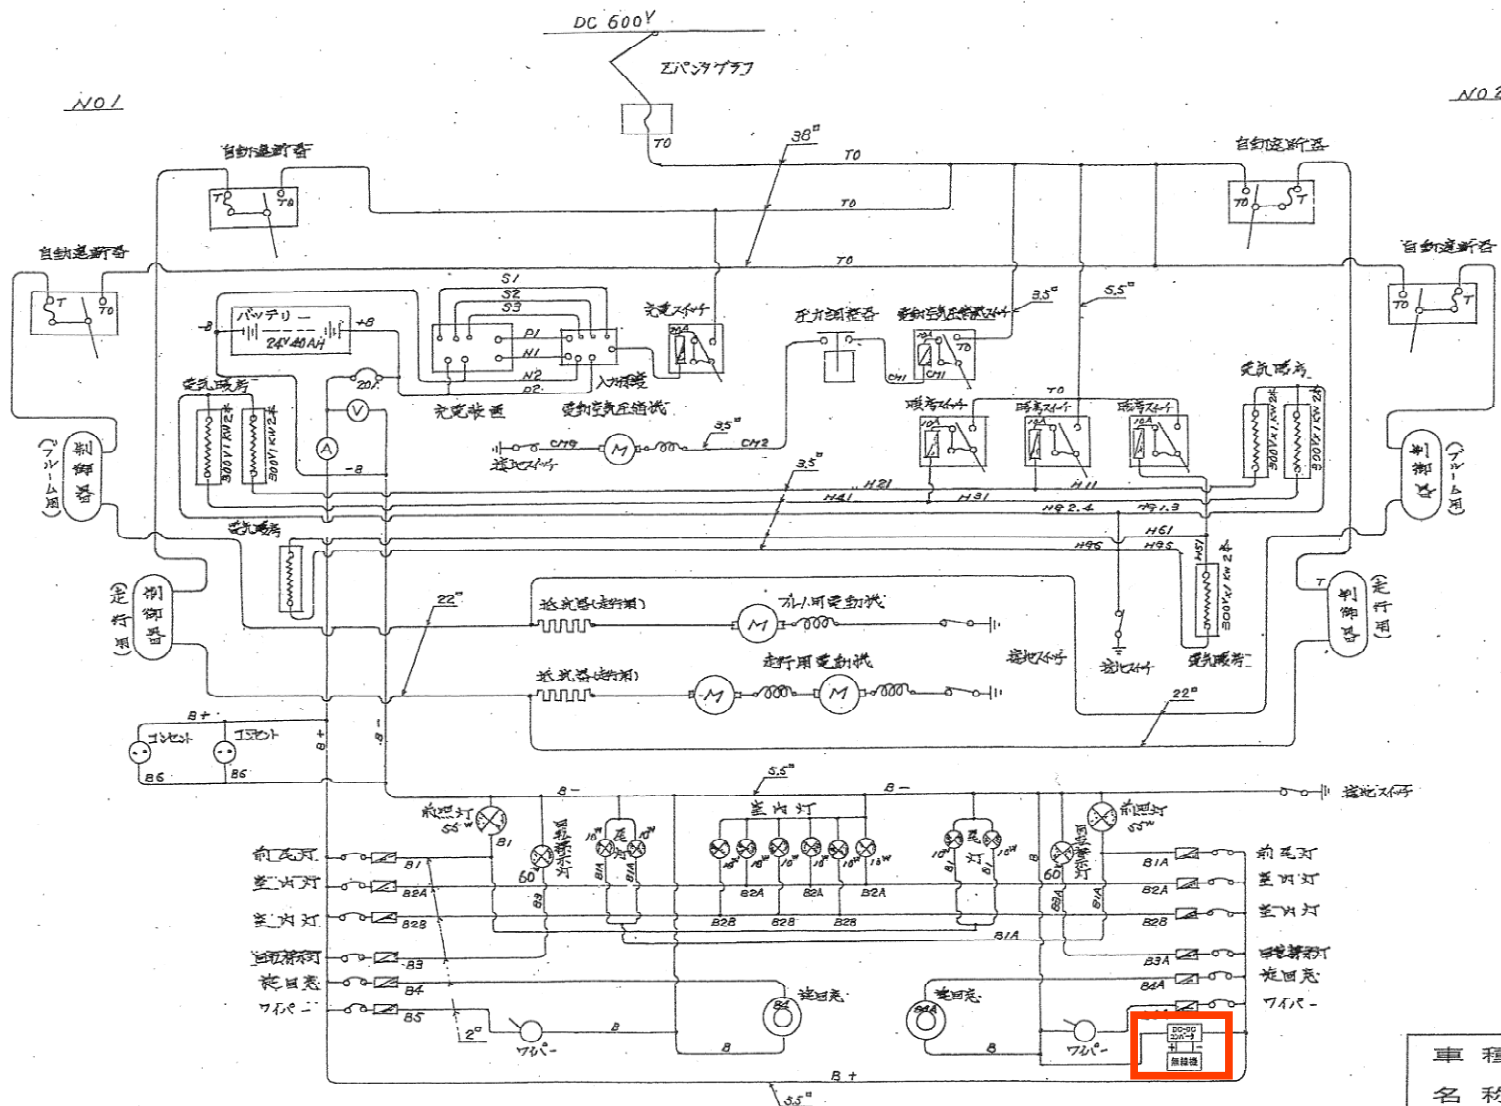


車 種		雪 形	
名 称		電線接続図 補助回路	
		(旧)	
年 月		令和 3年 10月	
所 長	係 長	設 計 者	縮 尺
田	田	高	37
札幌市交通局			

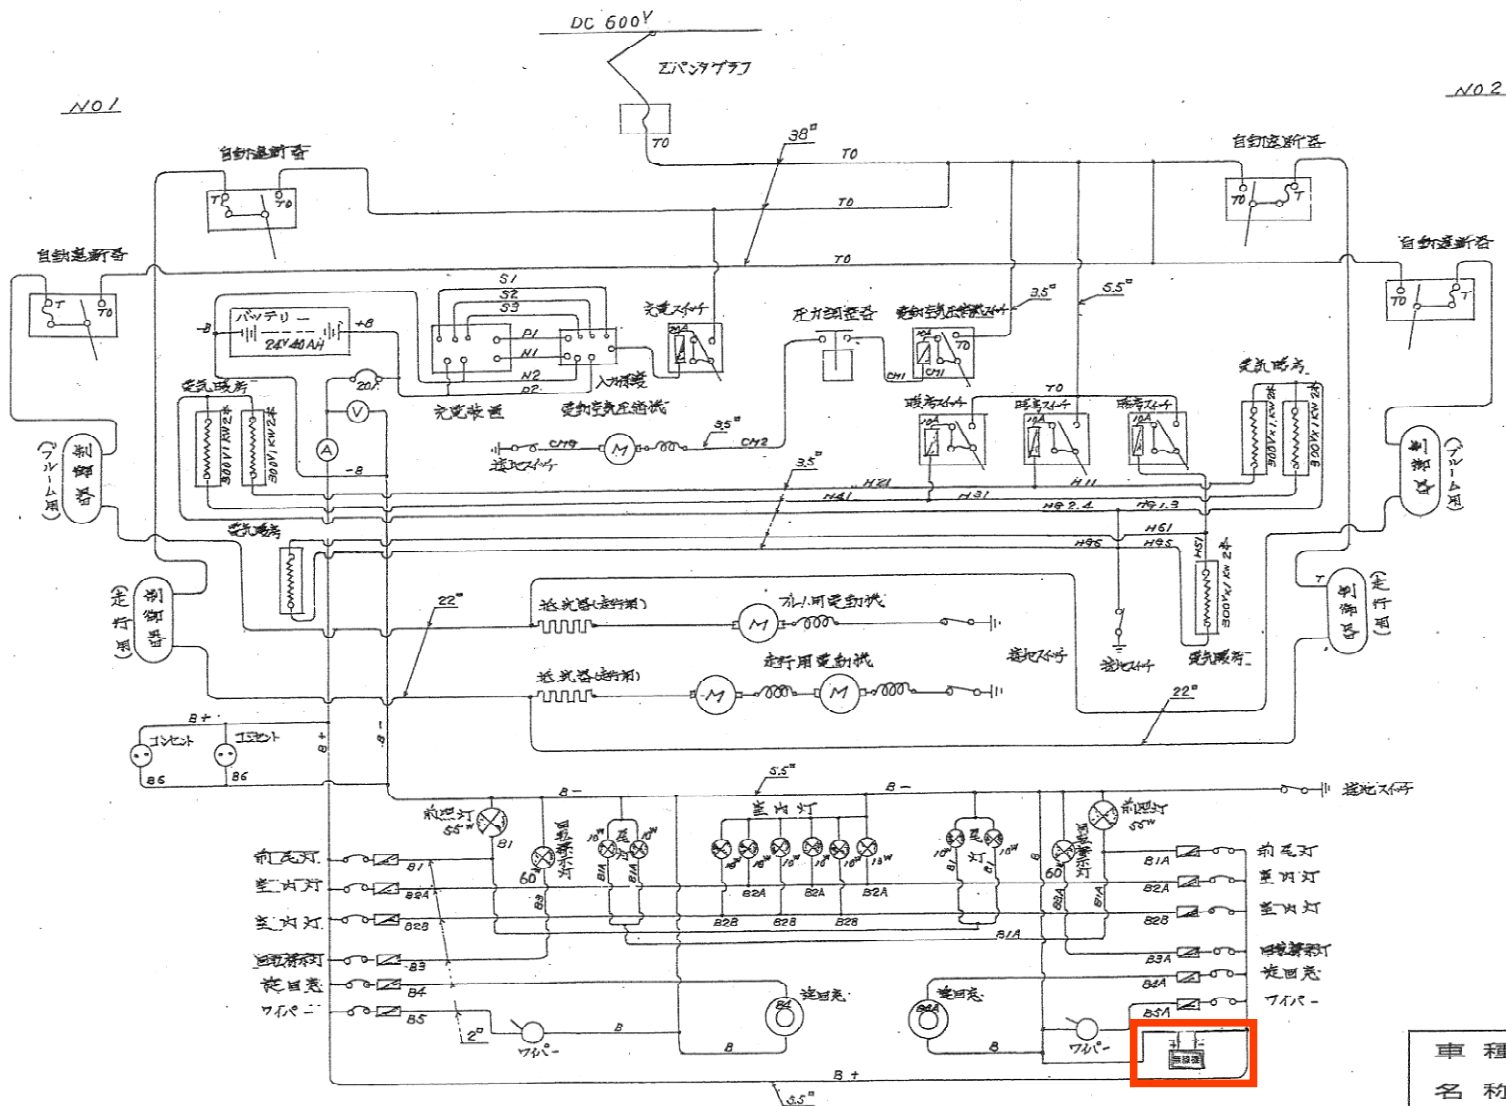


車種		雪形		
名称		電線接続図 補助回路		(新)
年 月		令和 2年 10月		
所 長	係 長	設 計 者	縮 尺	図面番号
太田	長田	大高	/	38
札幌市交通局				

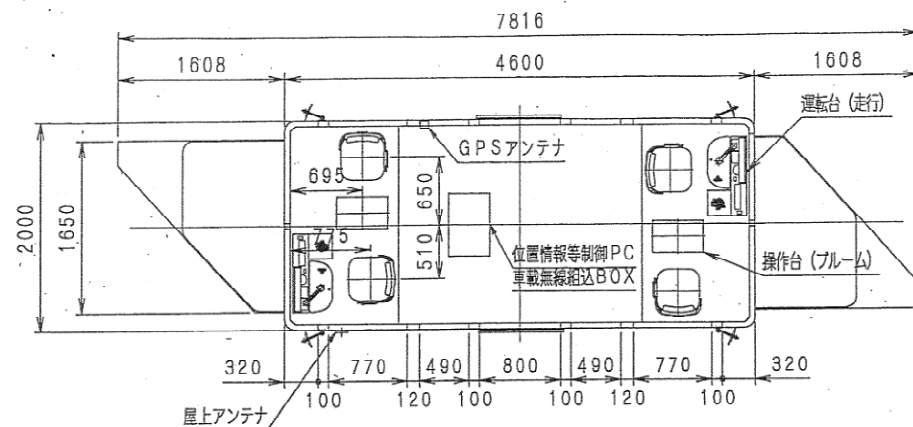

No.1

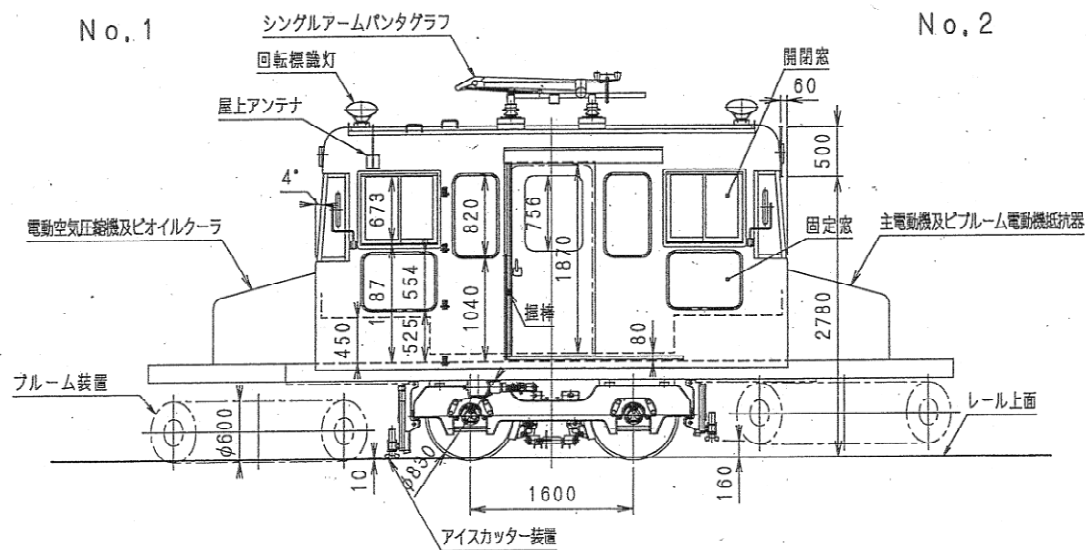


No.2

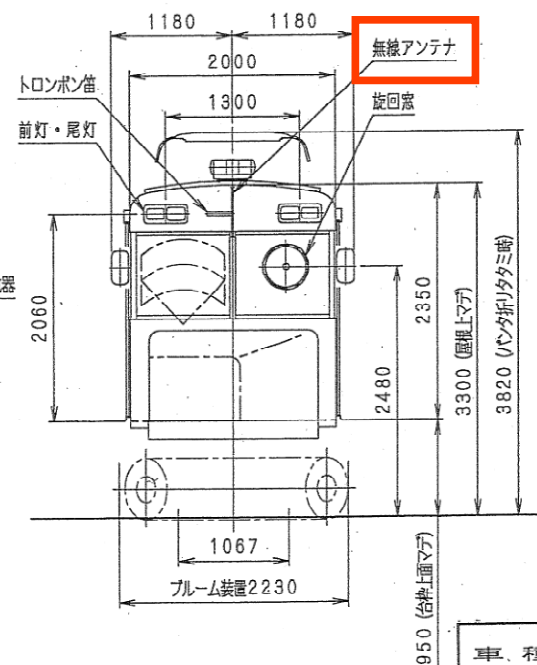

車種 雪10形
名称 車体見付図 (旧)


年 月	令和 2年 10月			
課 長	係 長	設計者	縮 尺	図面番号
大田	長田	大高	/	39

札幌市交通局

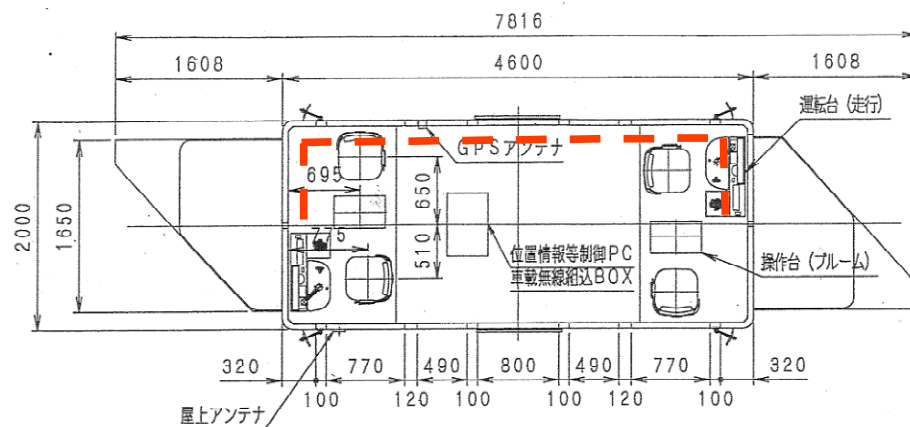


--- : 配線ルート


No.1

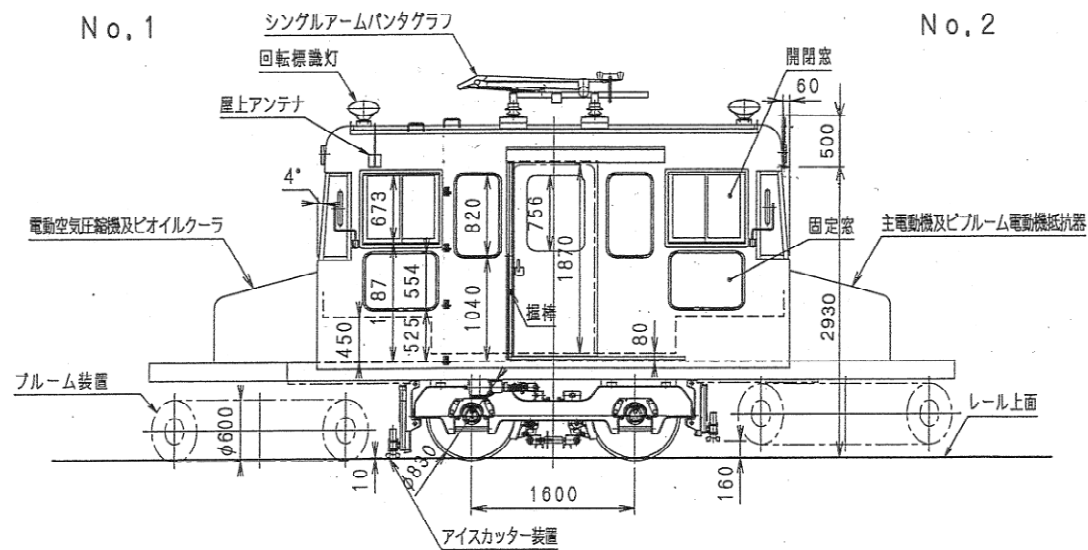


No.2

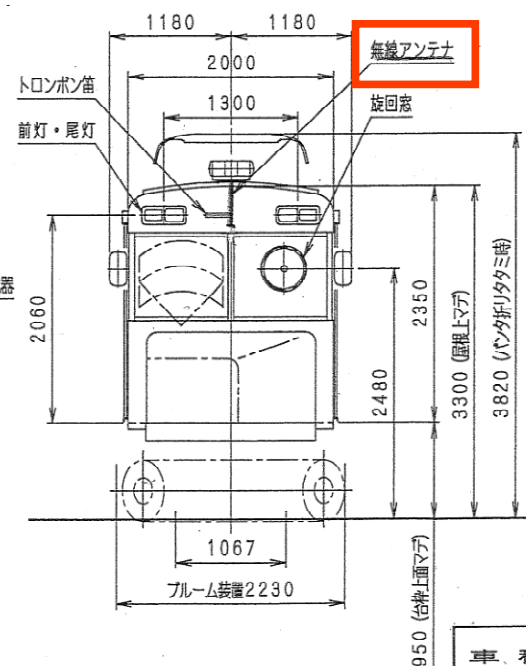

車種 雪10形				
名称 車体見付図 (新)				
年 月	令和 2年 10月			
課 長	係 長	設計者	縮 尺	図面番号
太田	長田	太田	/	40
札幌市交通局				

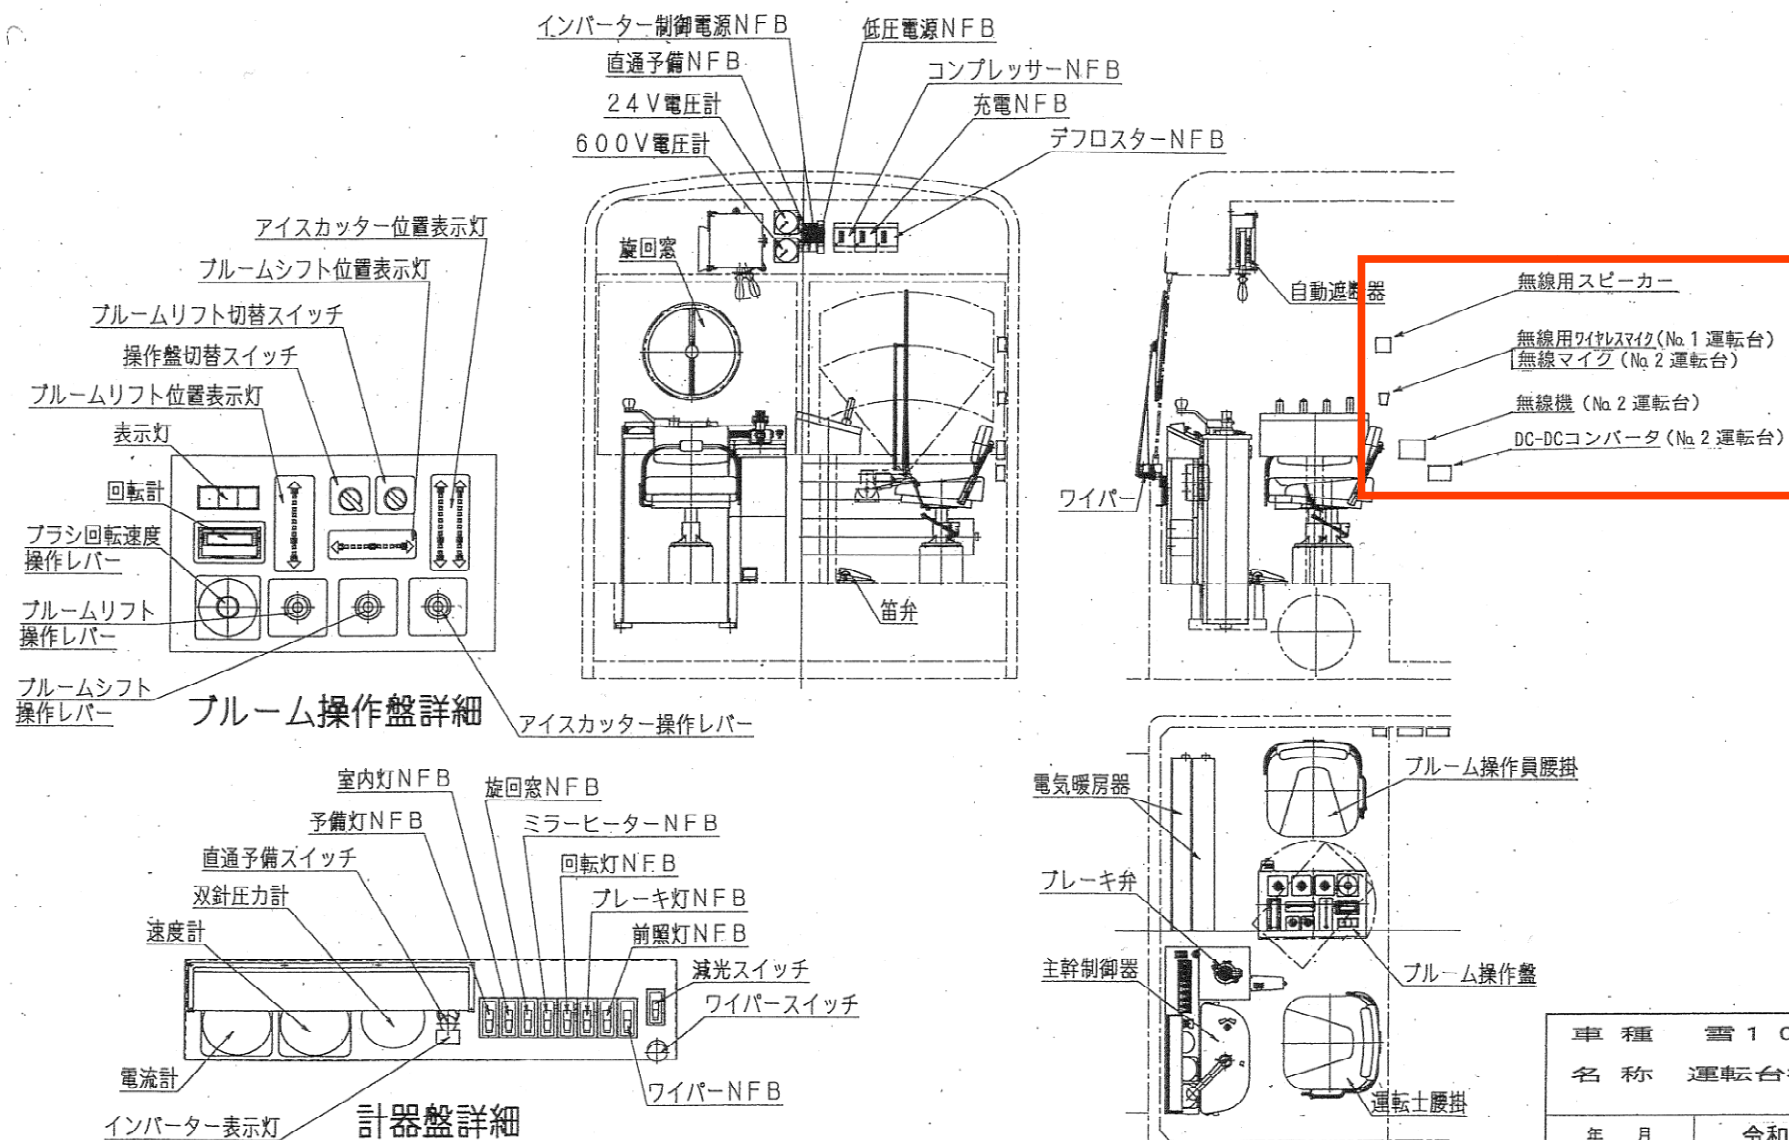

車種 雪10形	
名称 運転台機器配置図 (旧)	
年月	令和 2年 10月
所長	係長
設計者	縮尺
図面番号	41
札幌市交通局	

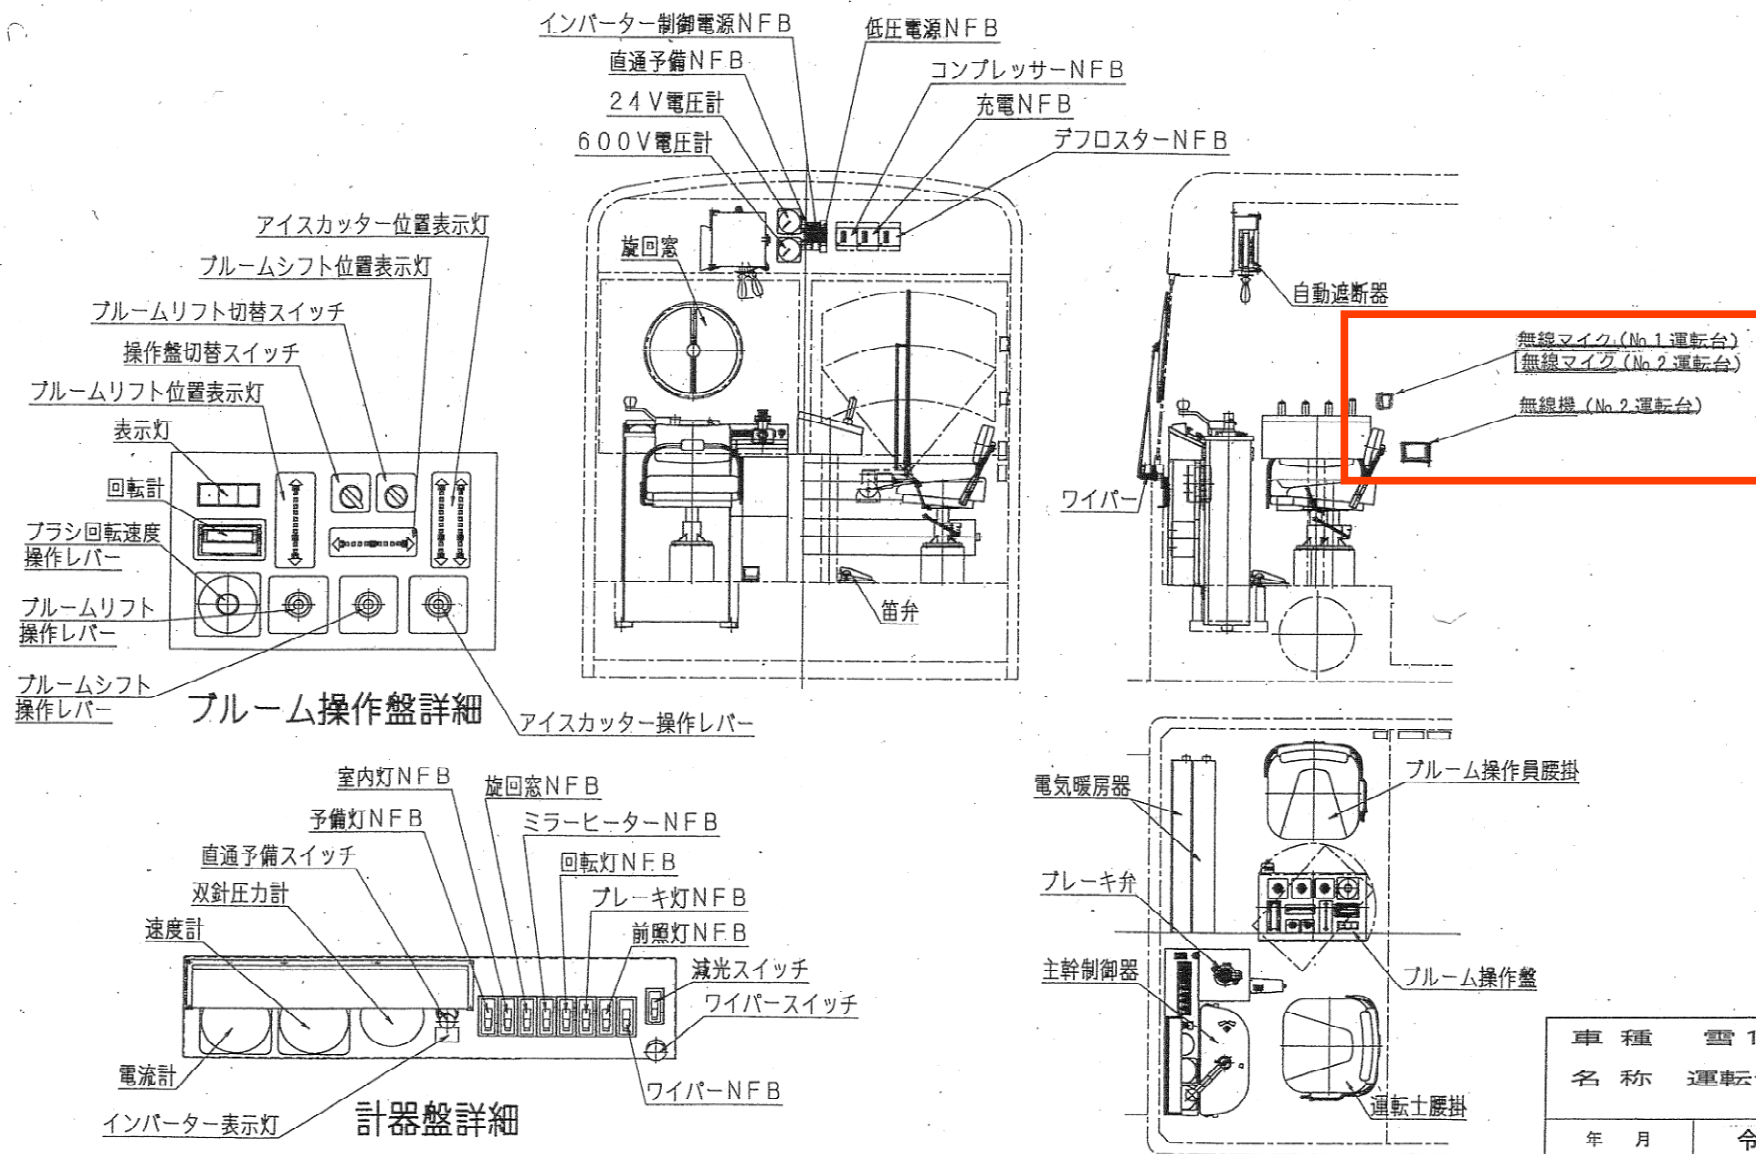


車種 雪1.0形
名称 運転台機器配置図
(新)

年 月	令和 2年 10月			
所 長 係 長 設計者 縮 尺 図面番号				
田中	長田	大高	ノ	42

札幌市交通局

No. 2


No. 1

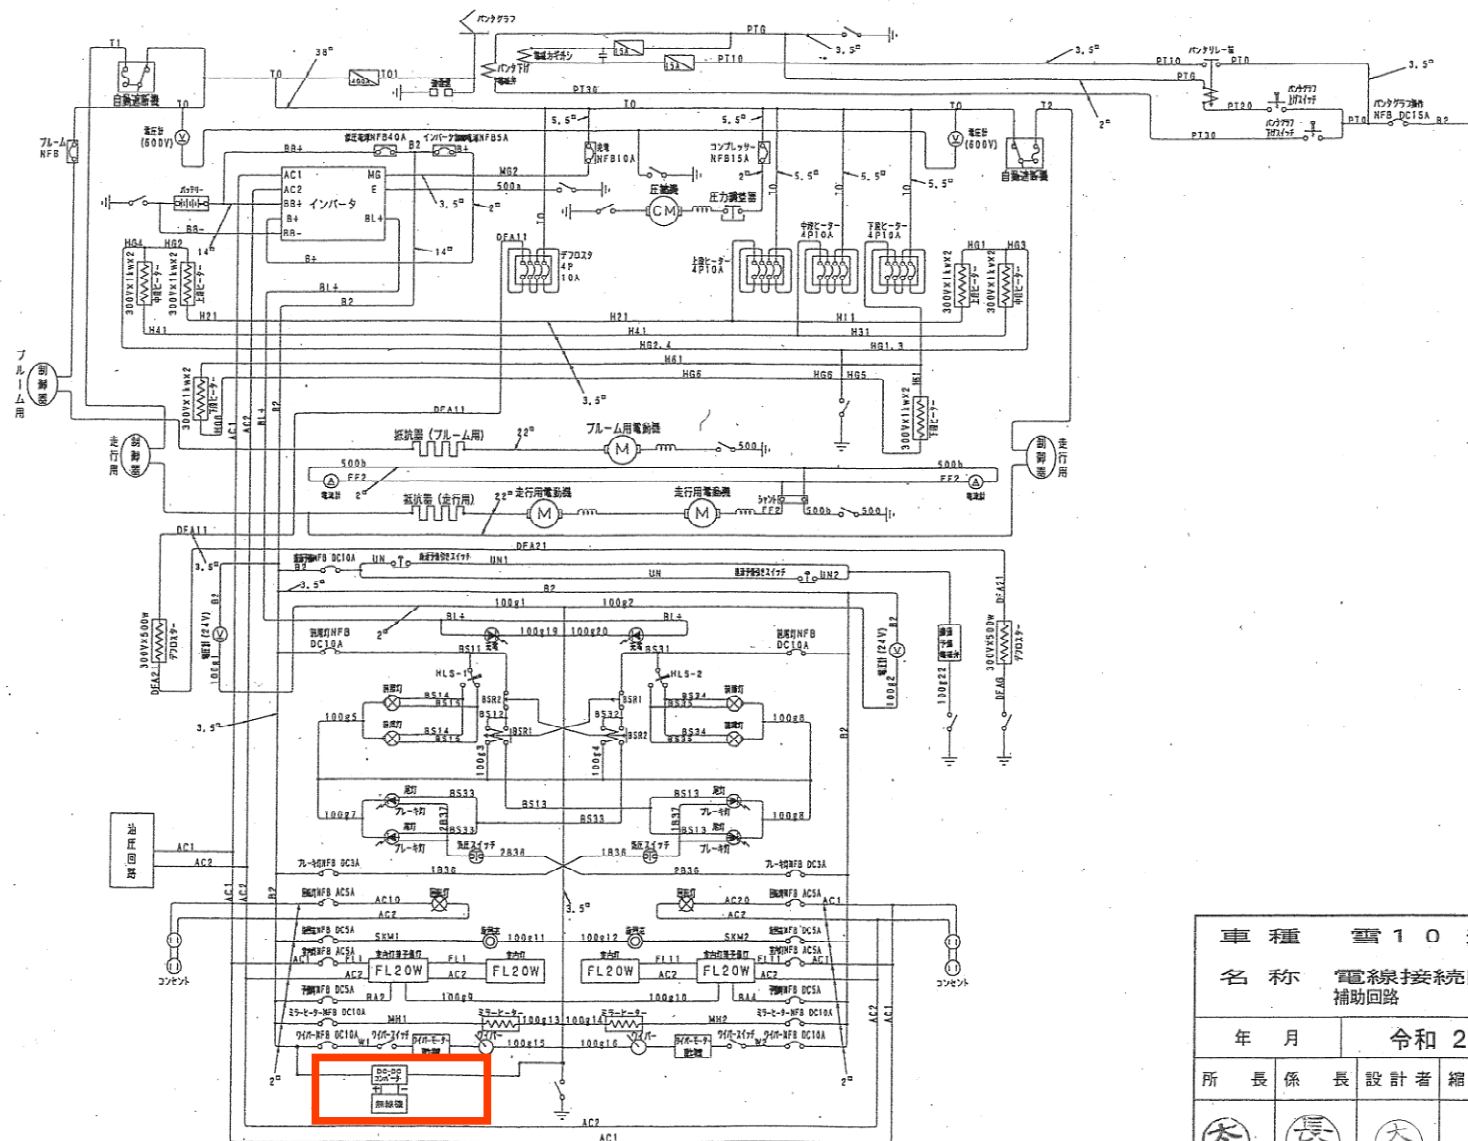

車種 雪10形	
名称 電線接続図 (旧)	
補助回路	
年月	令和 2年 10月
所長	係長
設計者	縮尺
図面番号	43
札幌市交通局	

No. 2

No. 1

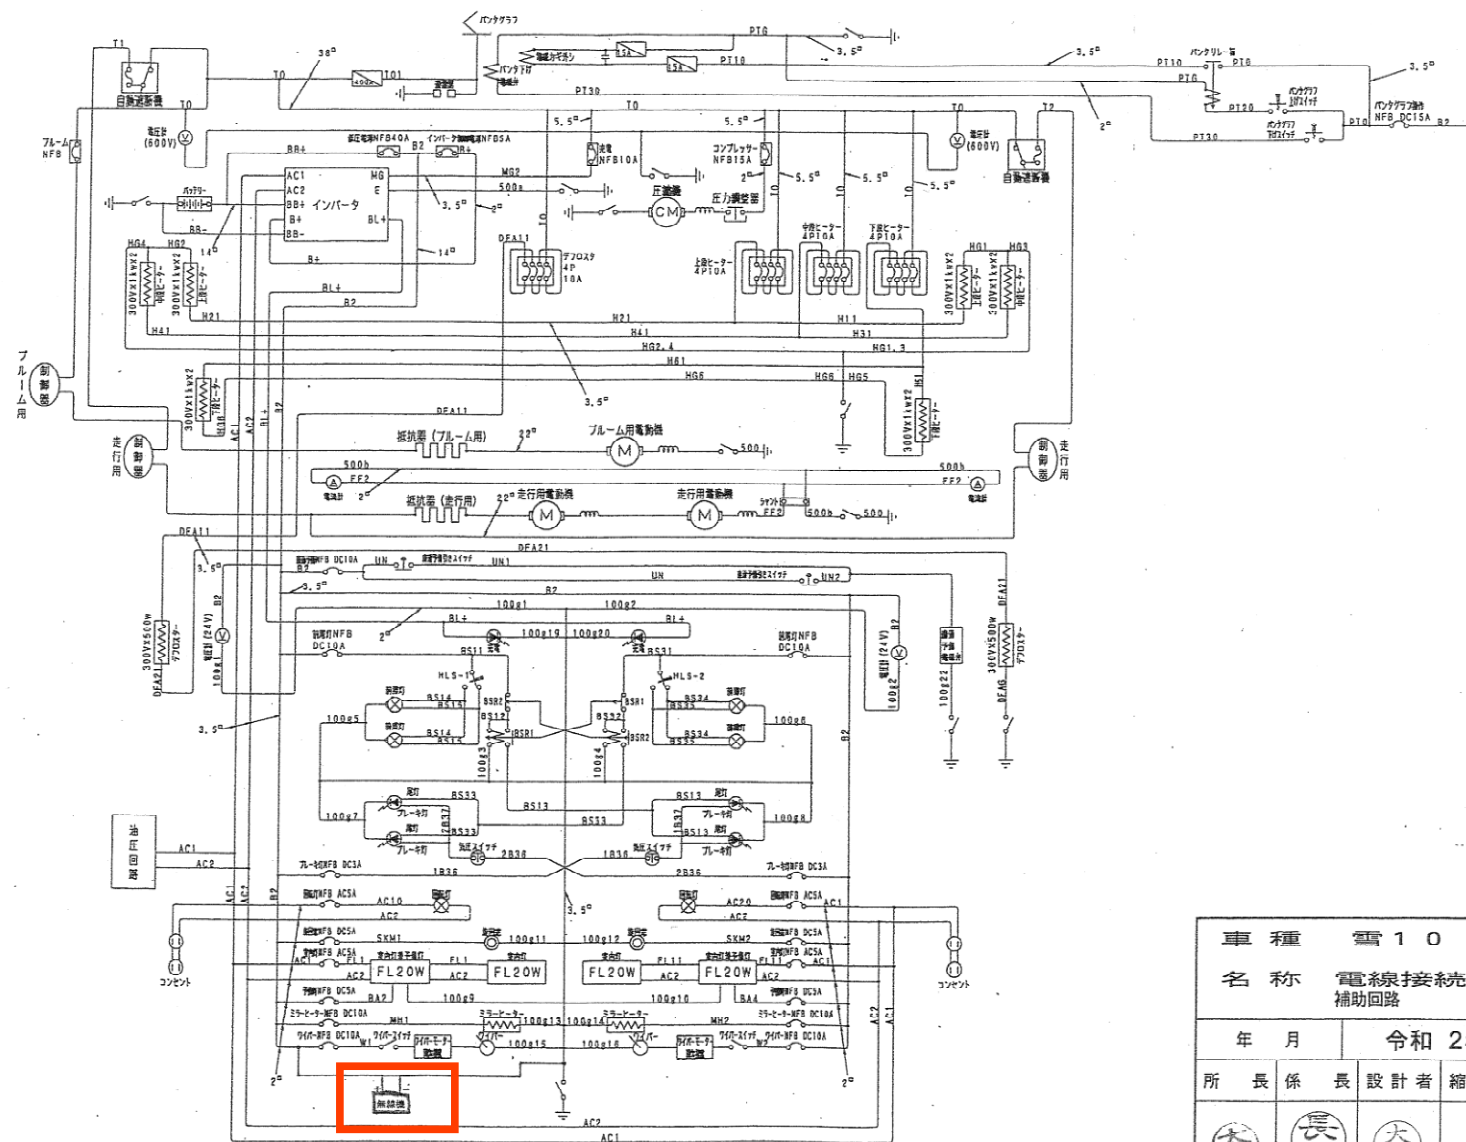

車種 雪10形
名称 電線接続図 (新)
補助回路

年月 令和 2年 10月
所長 係長 設計者 縮尺 図面番号

44

札幌市交通局

