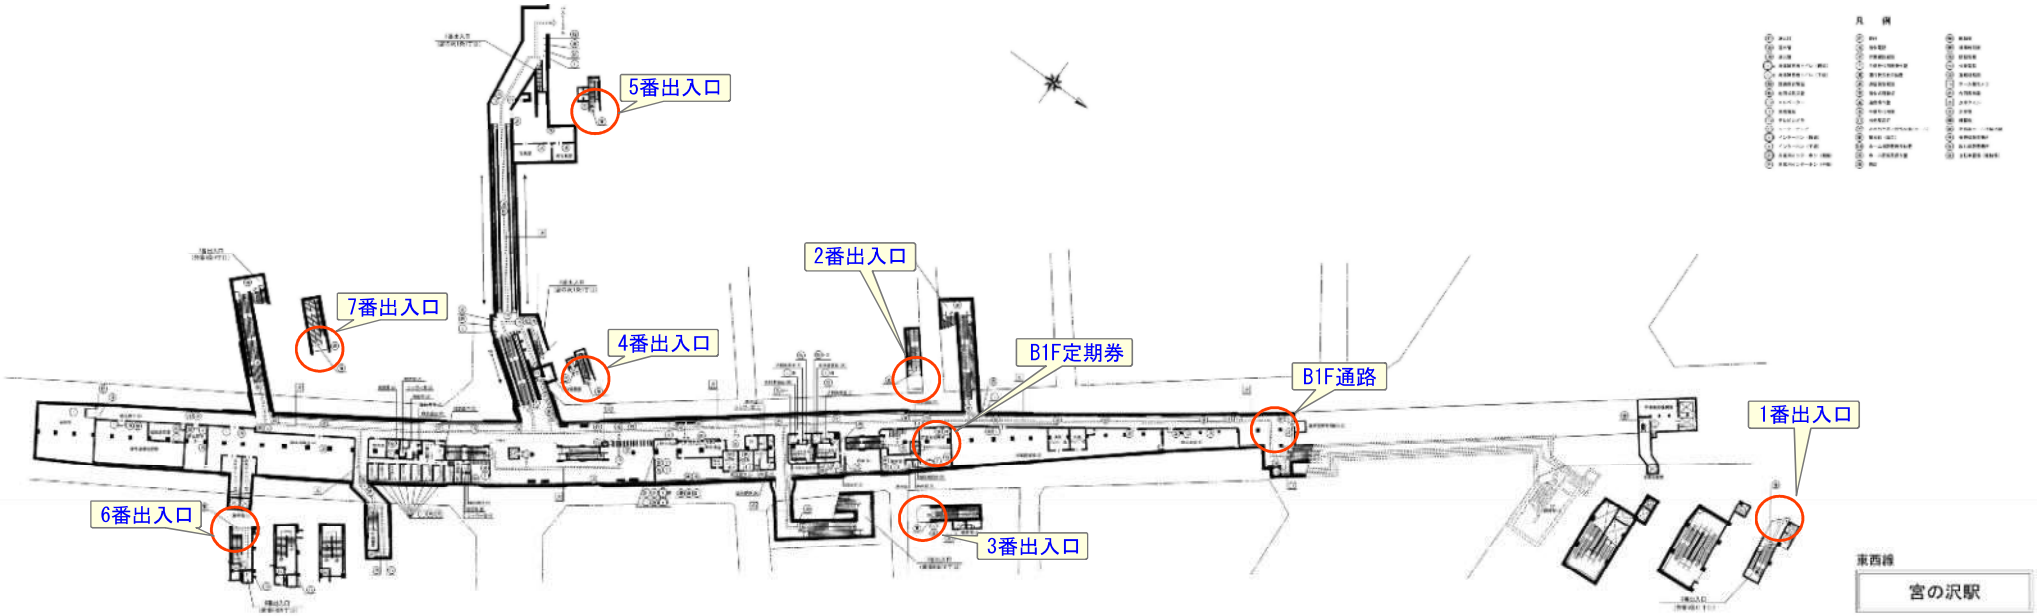
5番出入口
7番出入口
4番出入口
2番出入口
B1F定期券
B1F通路
1番出入口
6番出入口
3番出入口
東西線
宮の沢駅

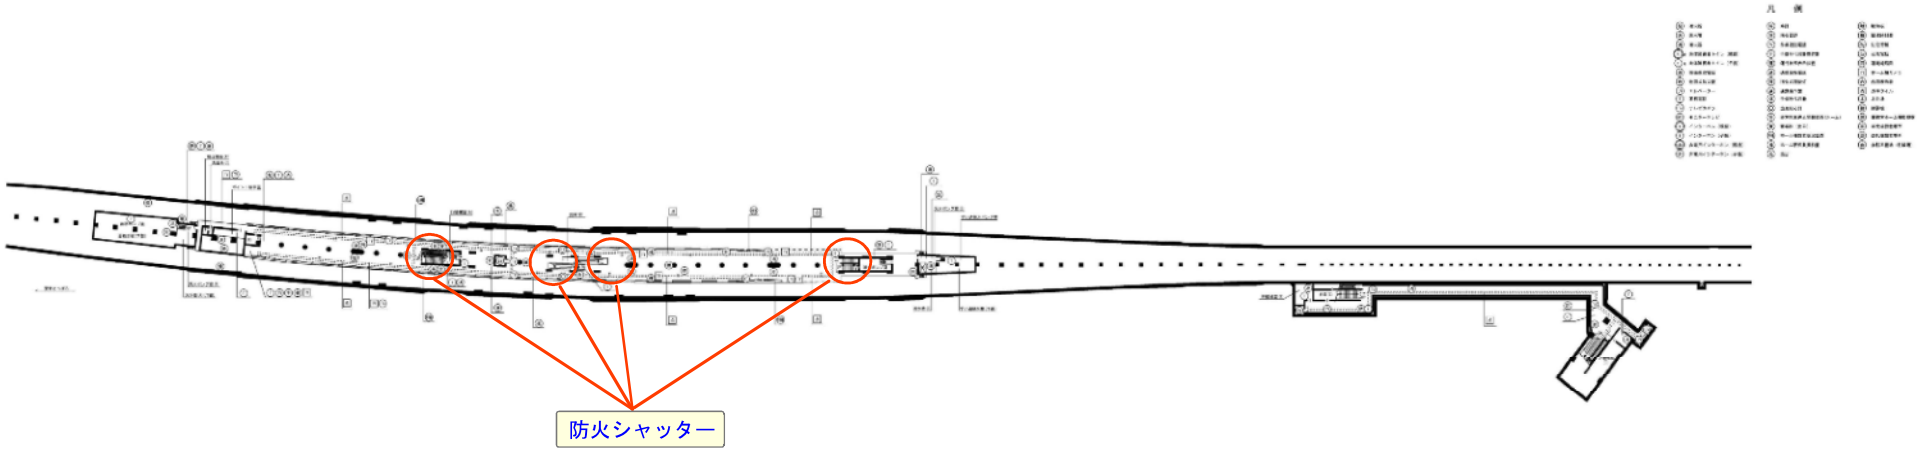

（ホーム階防火シャッター）

東西線

宮の沢駅

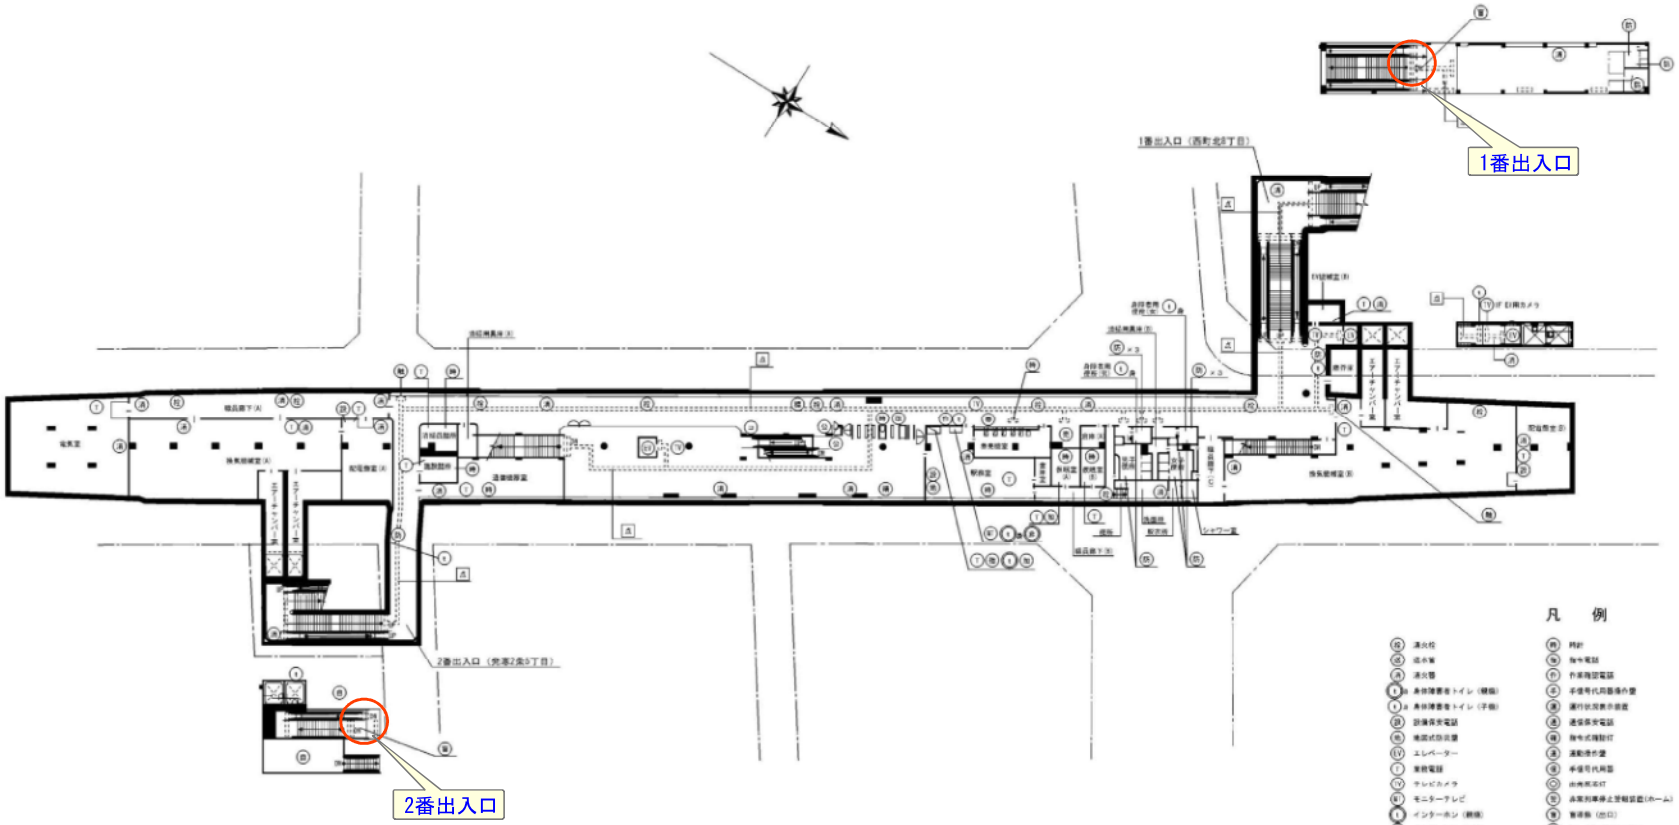

東西線

発寒南駅

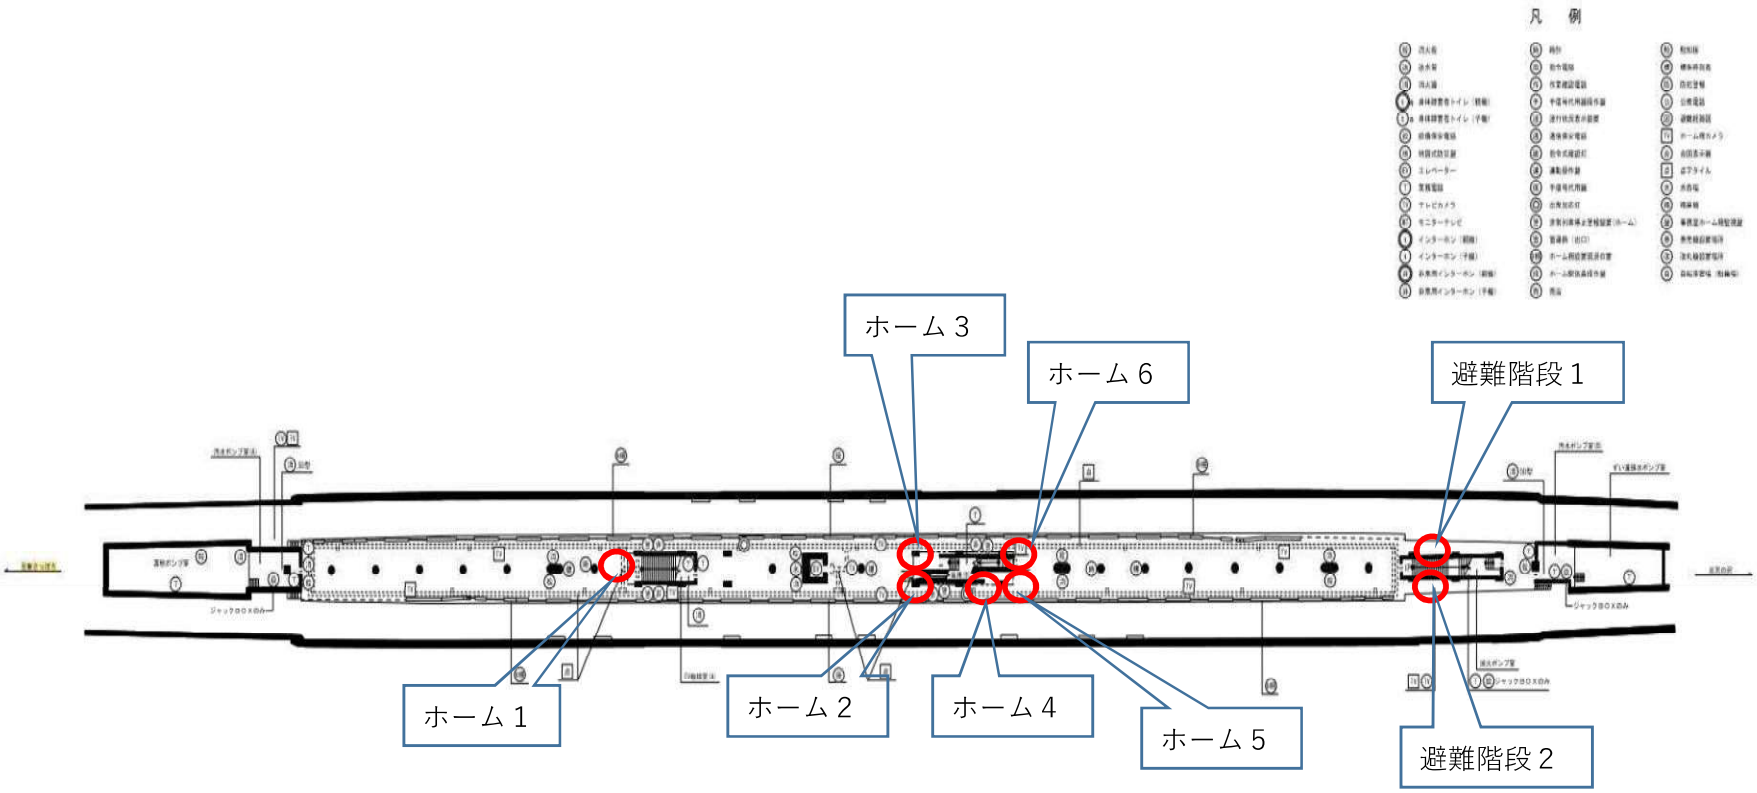

東西線

発寒南駅

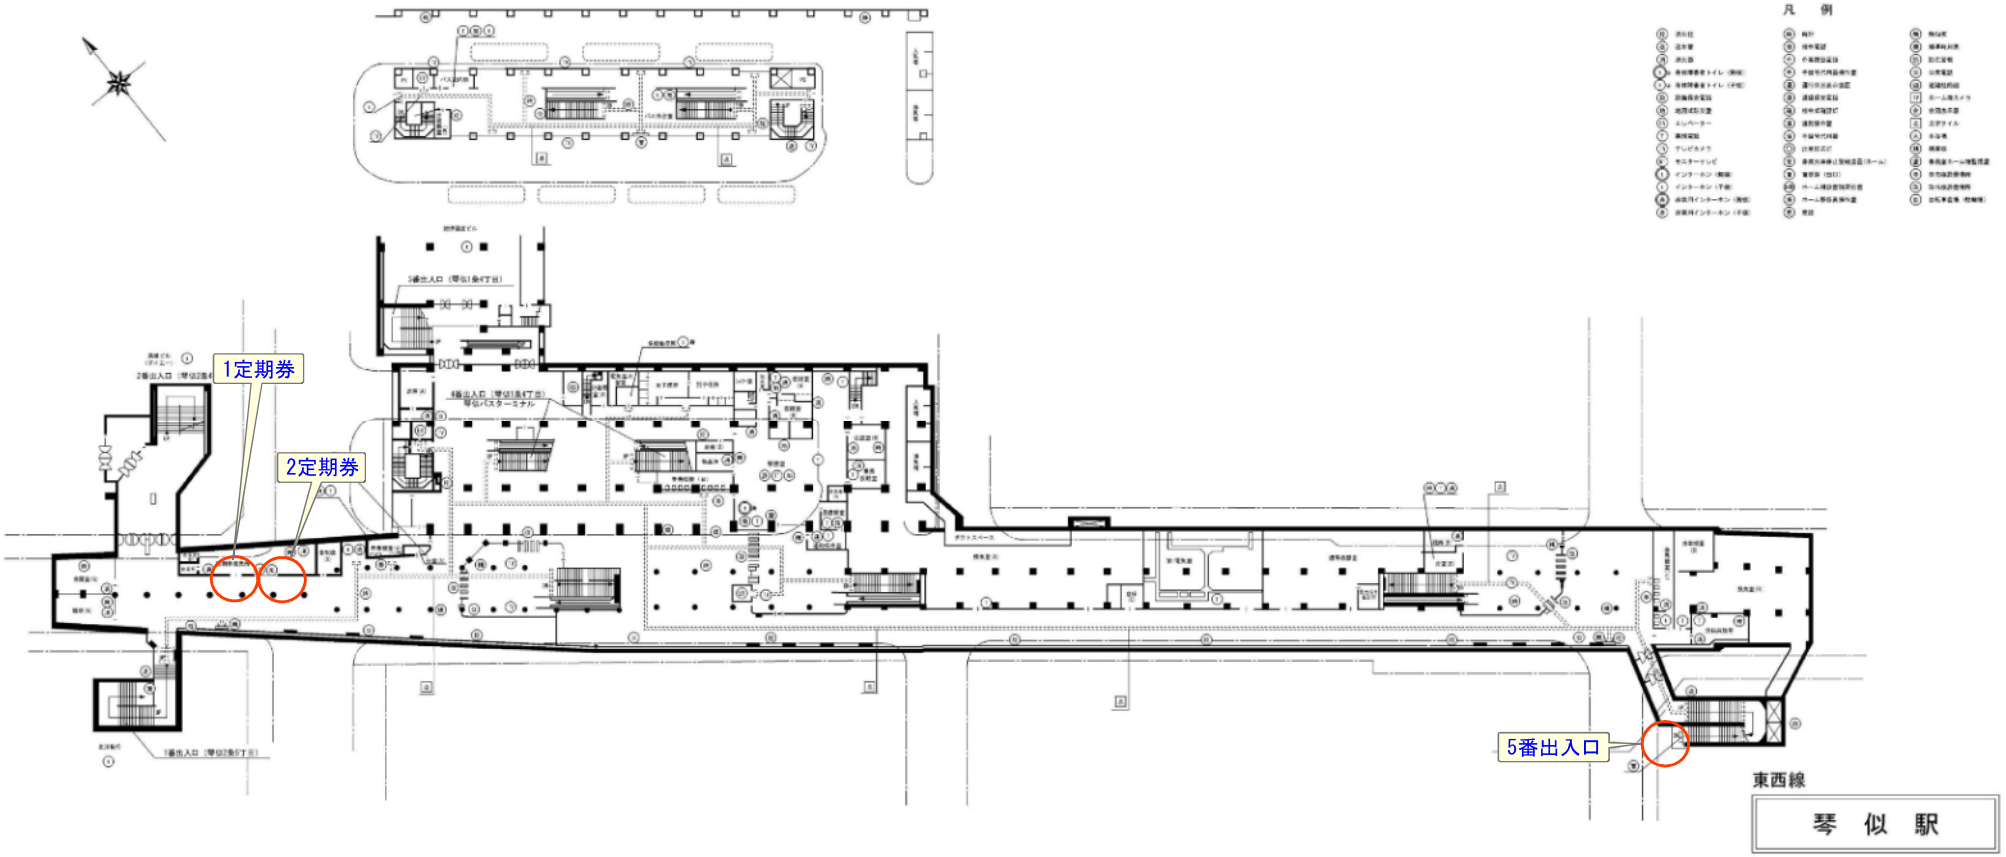
凡　例
1定期券
2定期券
5番出入口
東西線
琴　似　駅

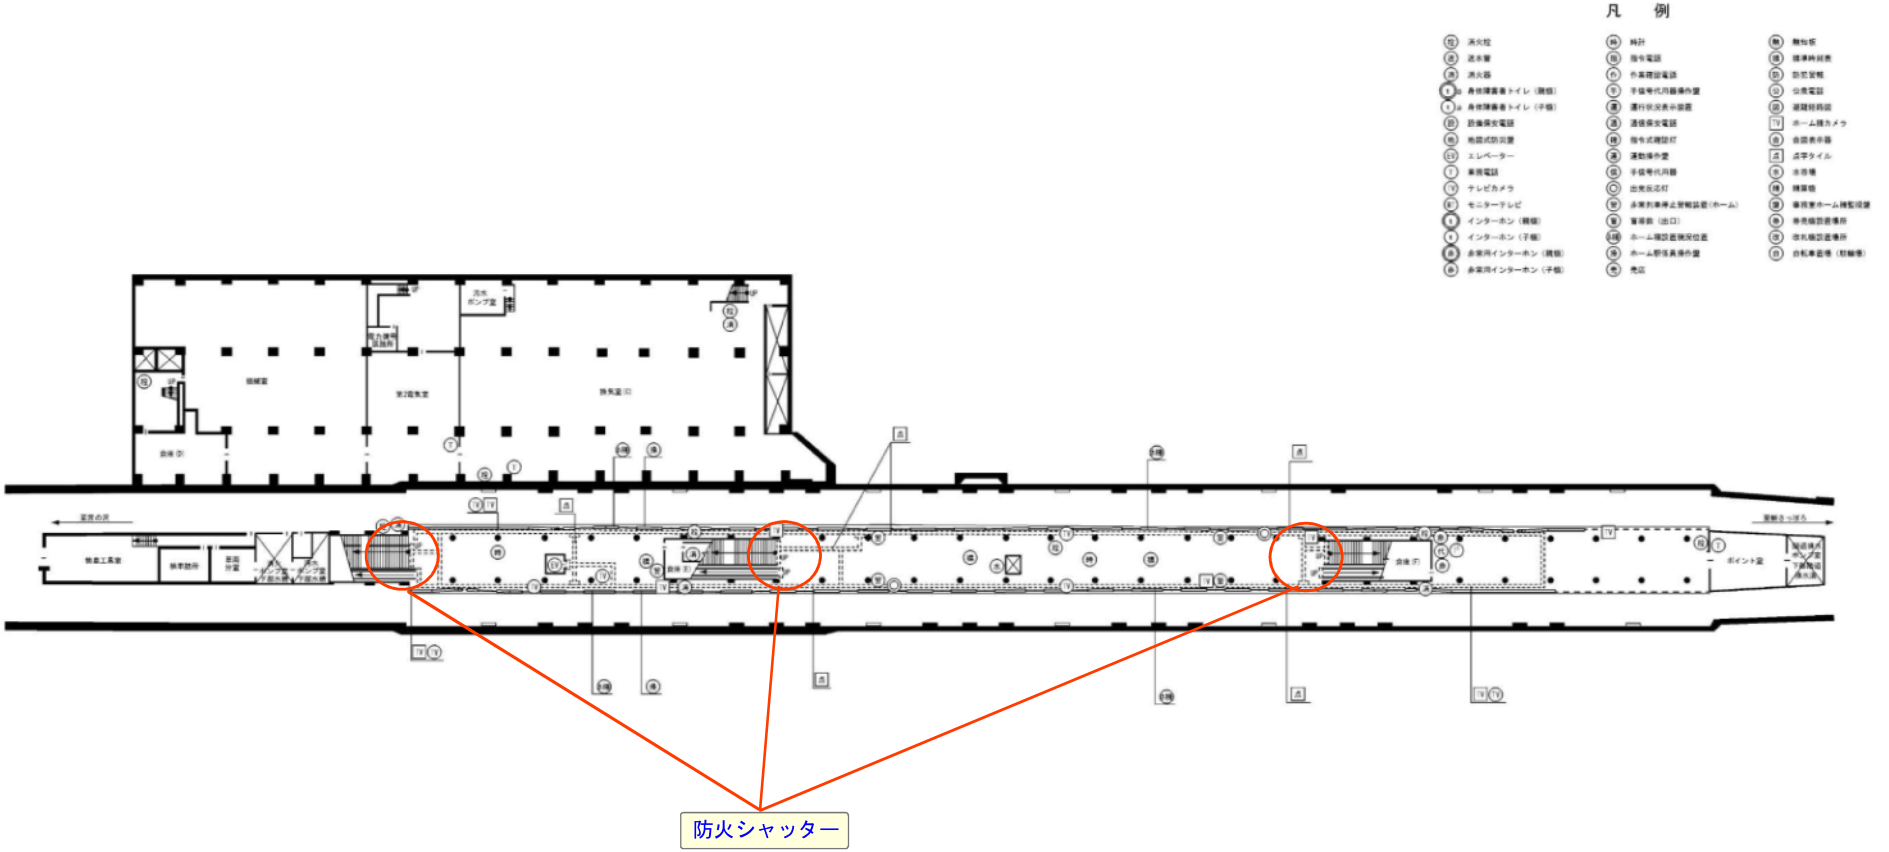

東西線（ホーム防火シャッター）

琴　似　駅

琴似バスターミナル見取図

札幌市西区琴似１条４丁目

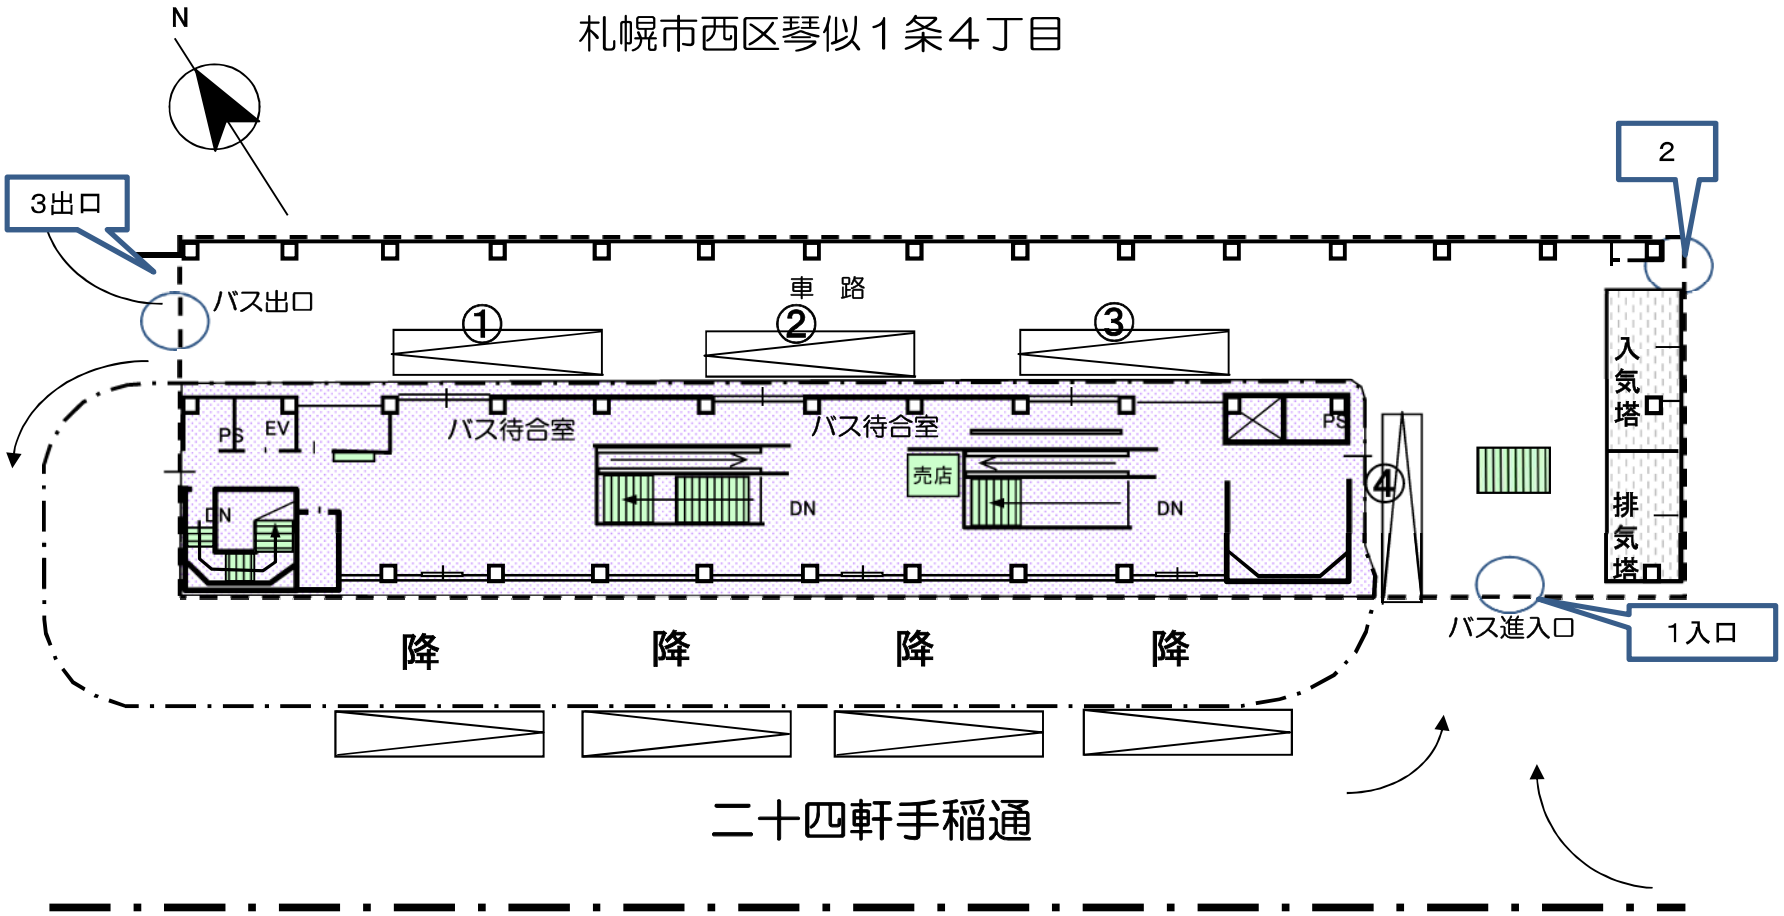

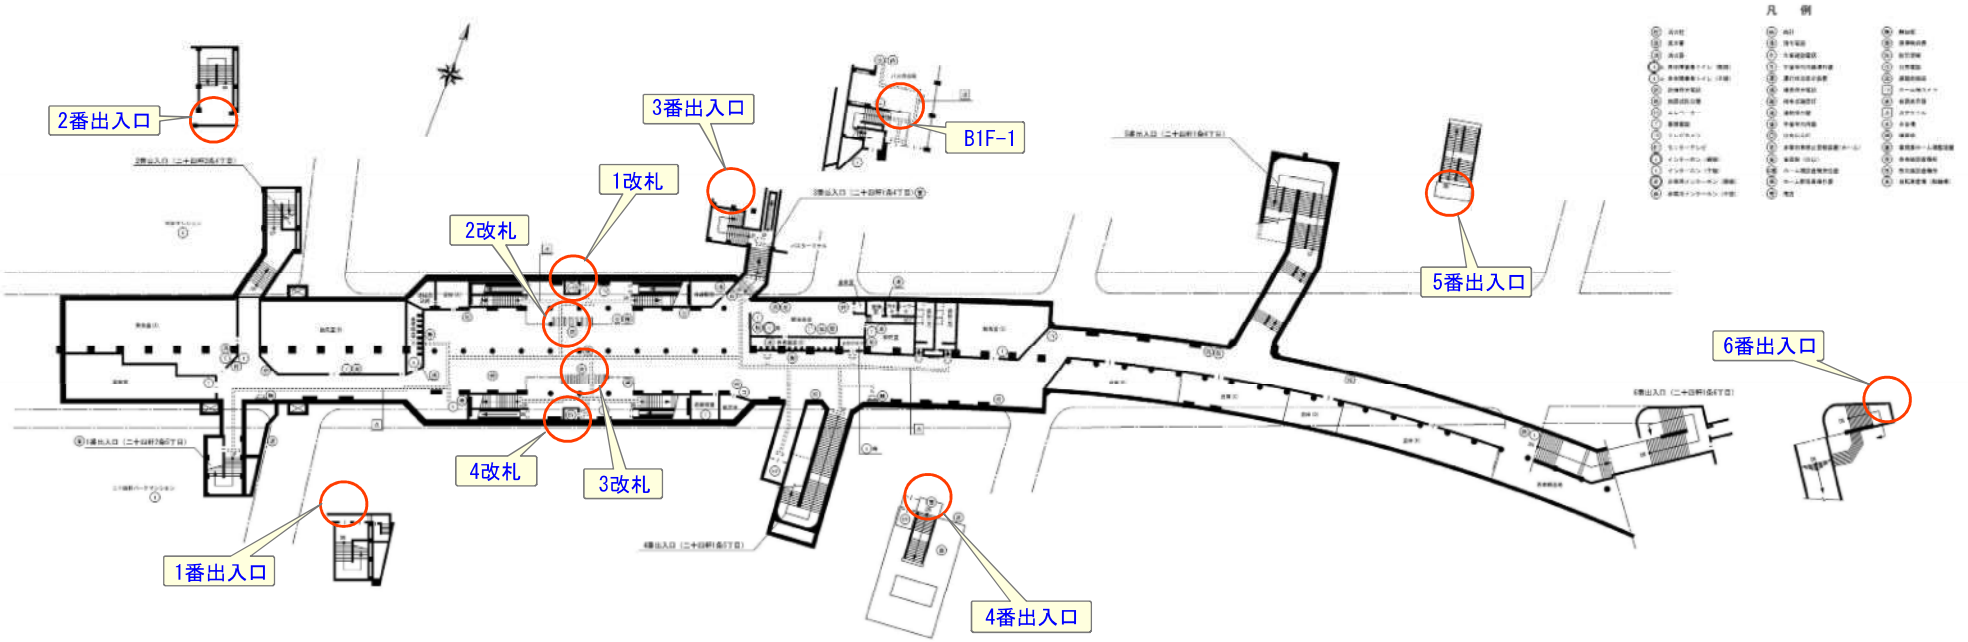

東西線

二十四軒駅

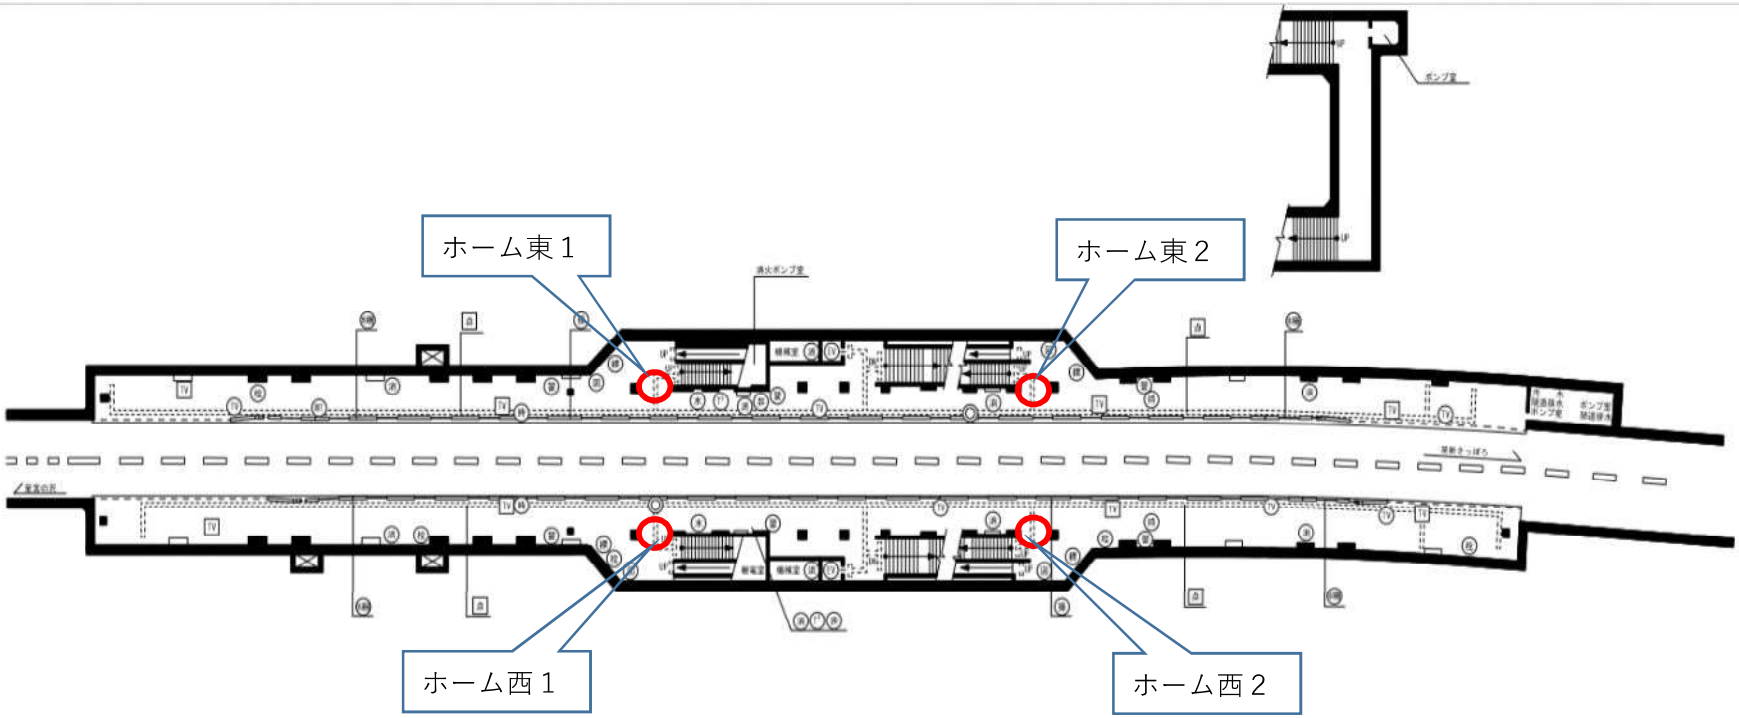

凡　例

東西線

二十四軒駅

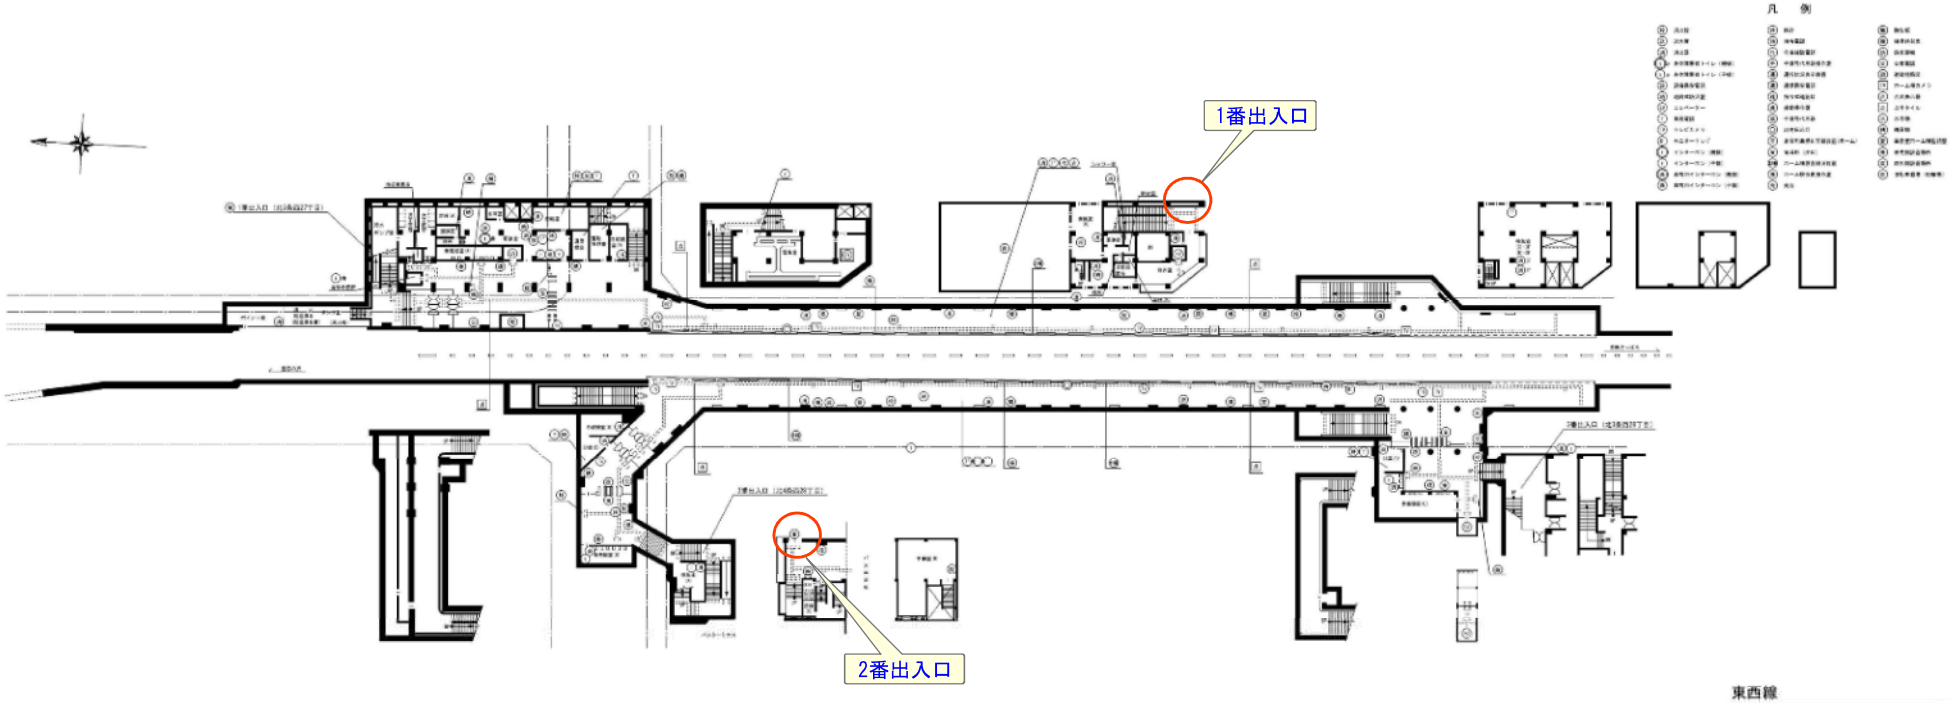

東西線

西28丁目駅

西28丁目バスターミナル見取図

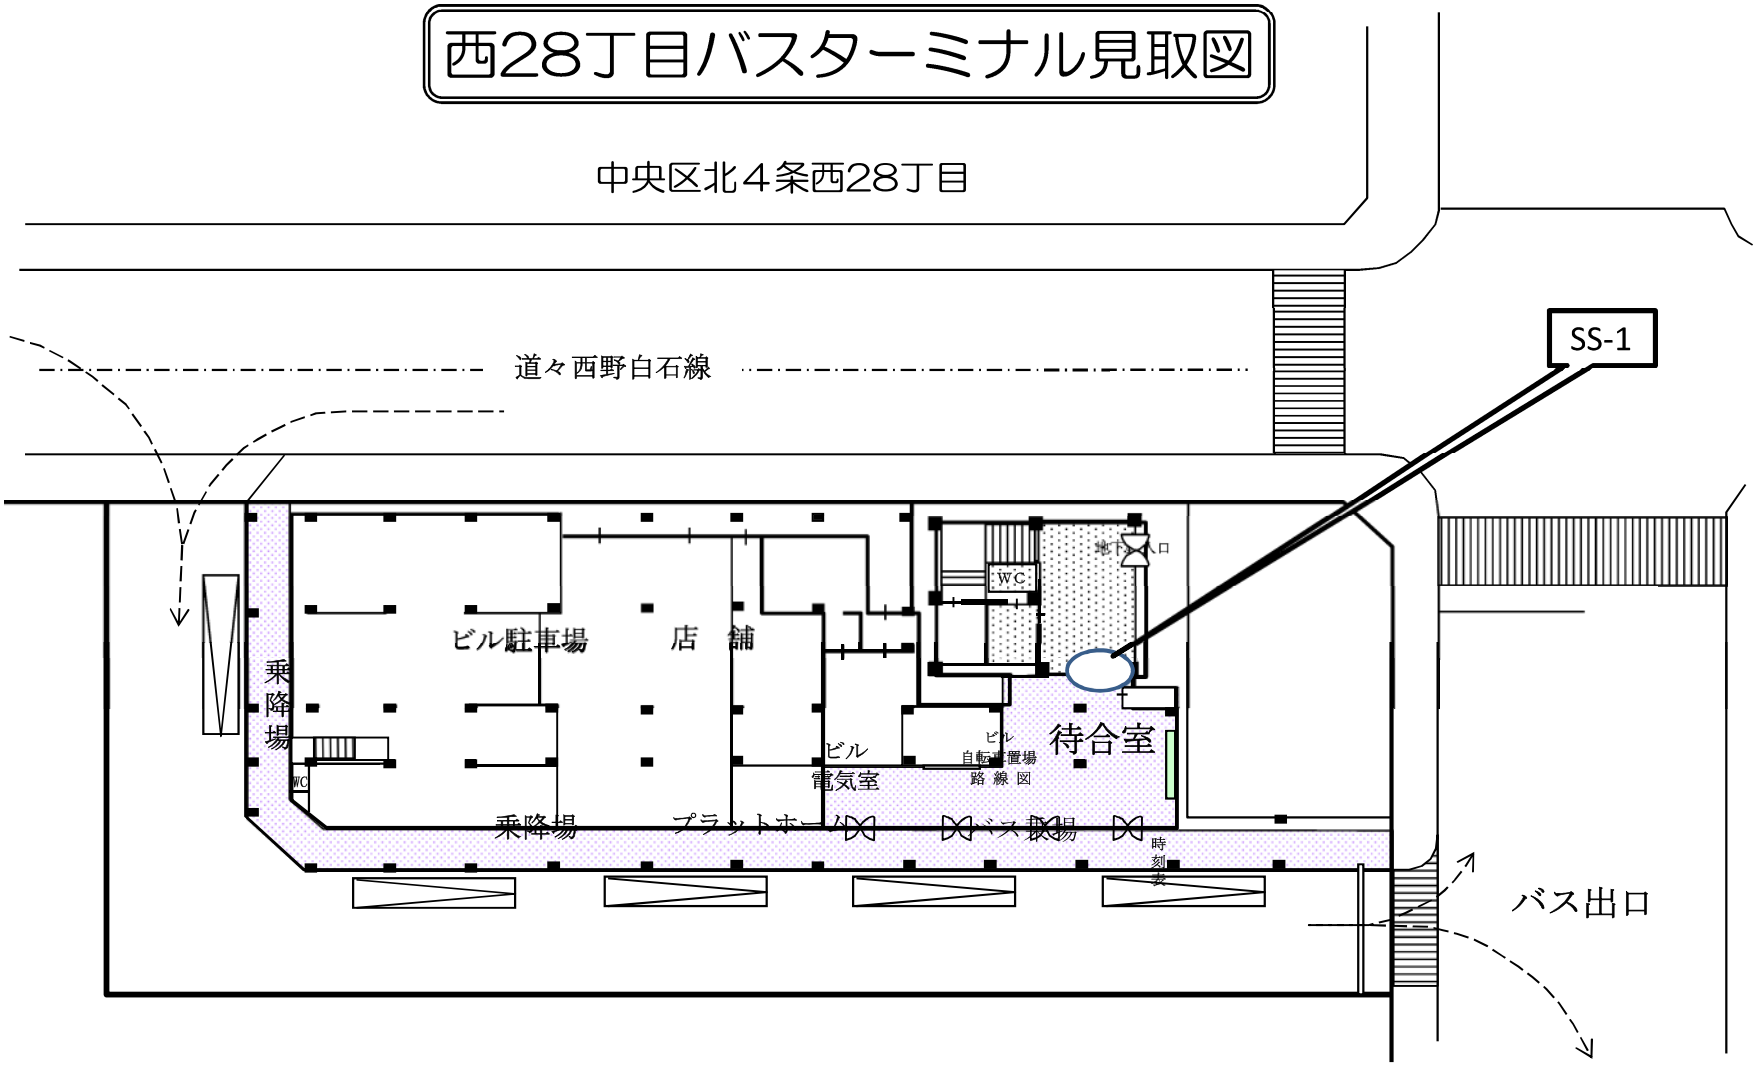

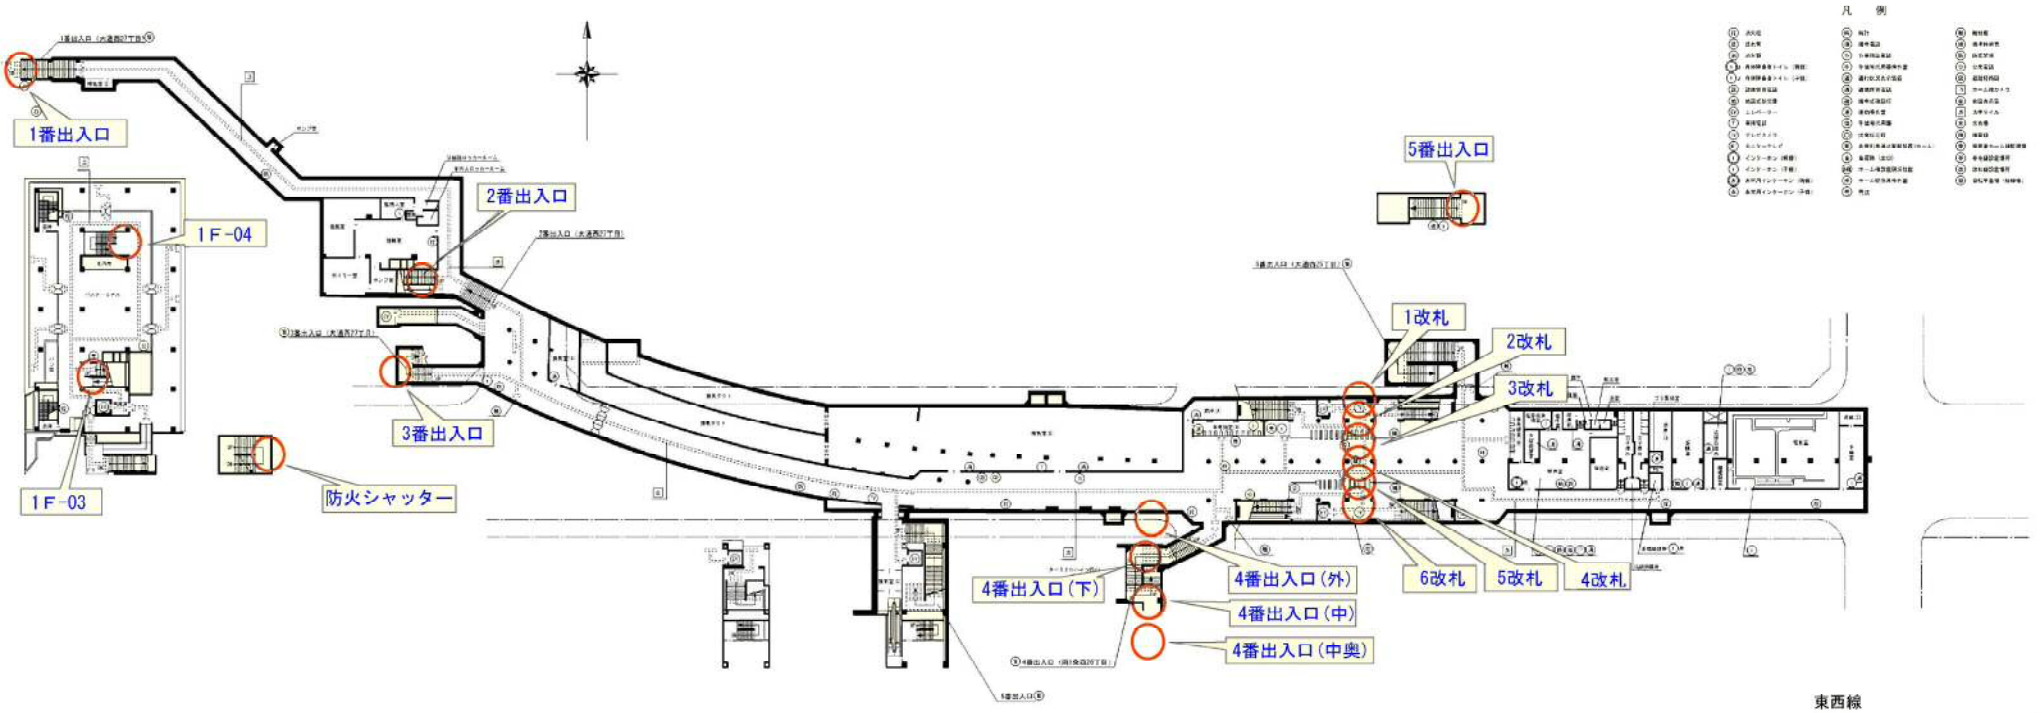
1番出入口
2番出入口
3番出入口
4番出入口（下）
4番出入口（外）
4番出入口（中）
4番出入口（中奥）
5番出入口
1改札
2改札
3改札
4改札
5改札
6改札
1F-04
1F-03
防火シャッター
凡　例

東西線

円山公園駅

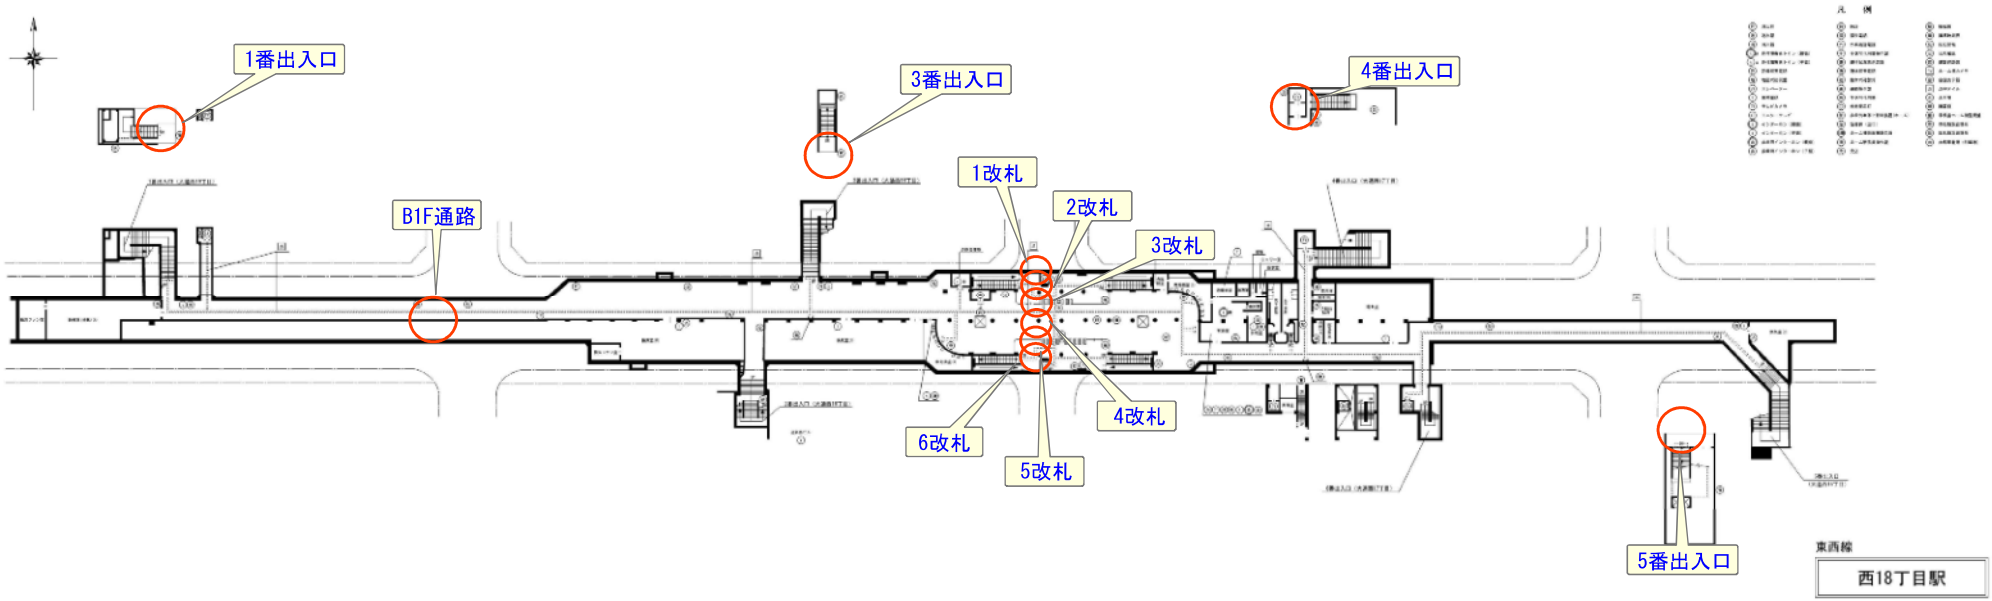
1番出入口
3番出入口
4番出入口
B1F通路
1改札
2改札
3改札
4改札
5改札
6改札
5番出入口
東西線
西18丁目駅

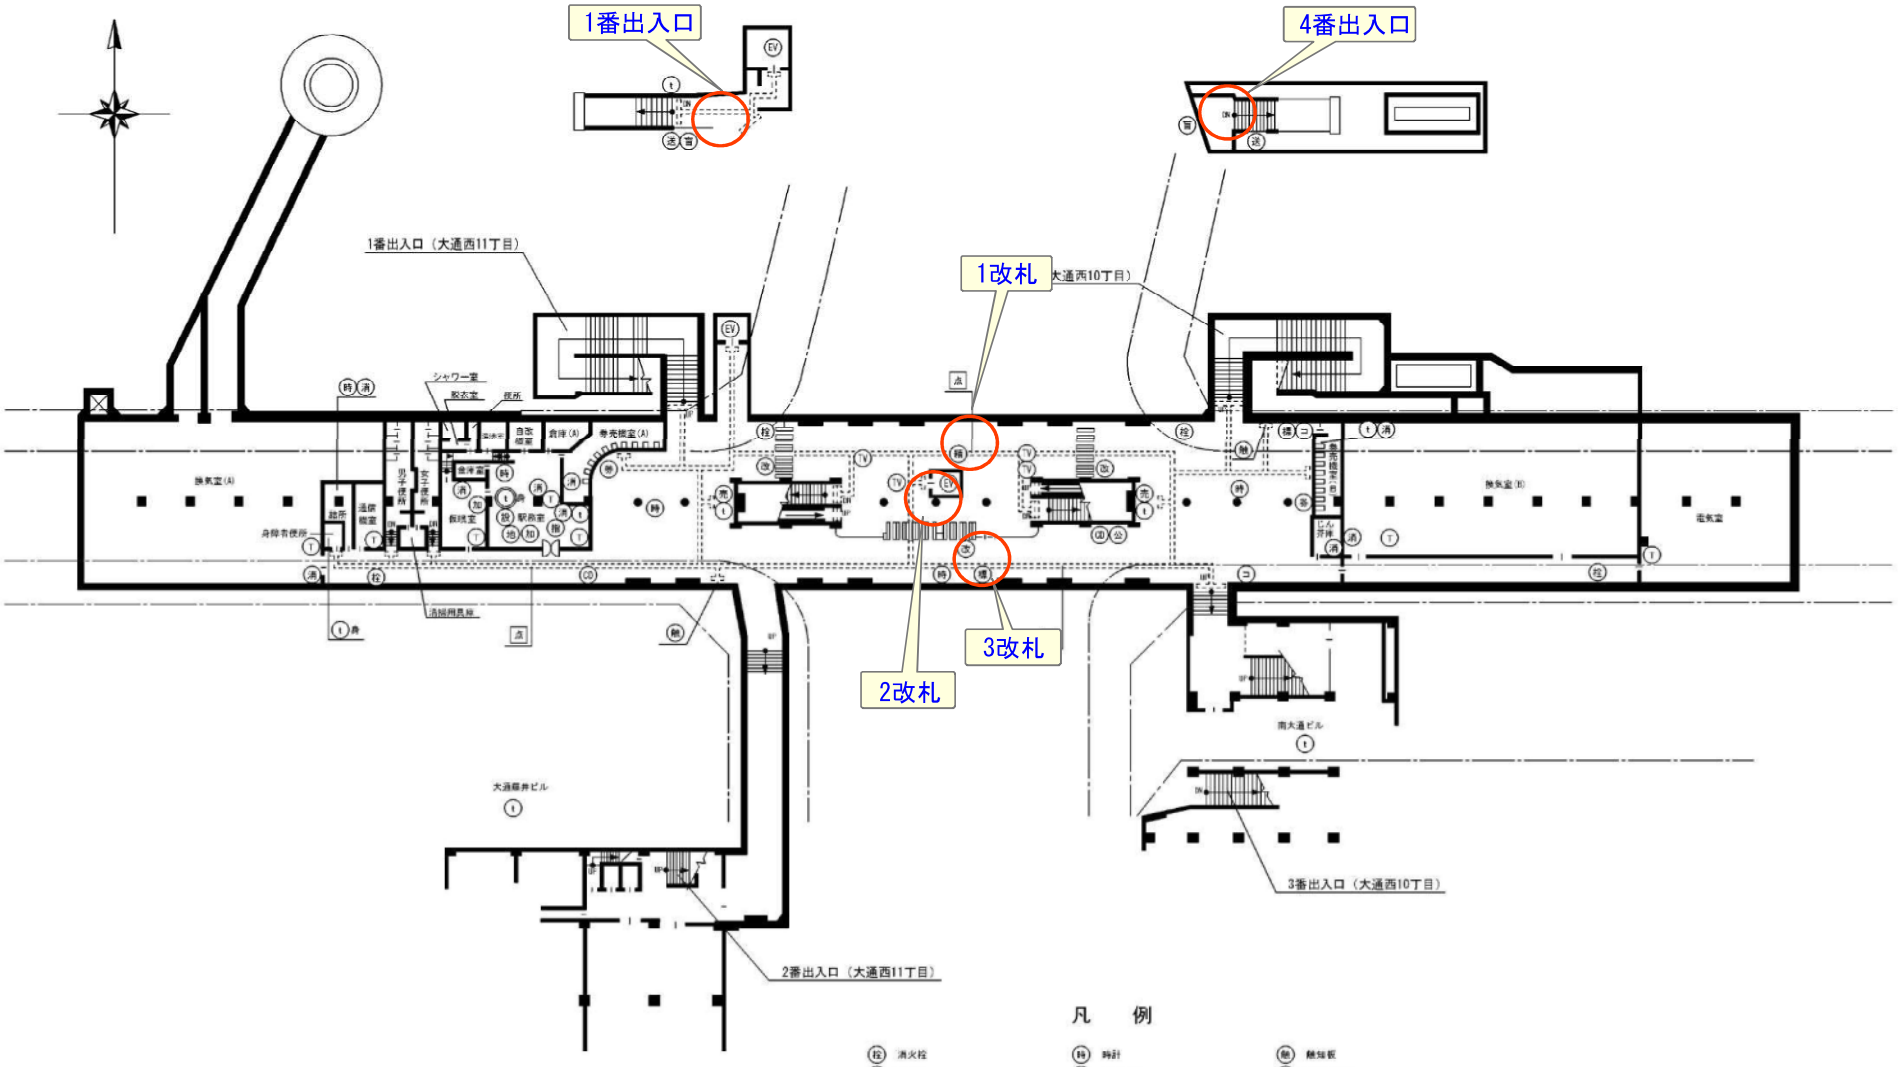

凡　例

消火栓	時計	触知板
送水管	指令電話	標準時刻表
消火器	作業確認電話	防犯警報
身体障害者トイレ（親機）	手信号代用器操作盤	公衆電話
身体障害者トイレ（子機）	運行状況表示装置	避難経路図
設備保安電話	通信保安電話	ホーム種カメラ
地図式防災盤	指令式確認灯	合図表示器
エレベーター	通勤操作盤	点字タイル
業務電話	手信号代用器	水呑場
テレビカメラ	出発反応灯	雑賀機
モニターテレビ	非常列車停止警報装置（ホーム）	事務室ホーム種監視盤
インターホン（親機）	誘導路（出口）	券売機設置場所
インターホン（子機）	ホーム種設置視況位置	改札機設置場所
非常用インターホン（親機）	ホーム駅係員操作盤	自転車置場（駐輪場）
非常用インターホン（子機）	売店	

東西線

西11丁目駅

凡　例

消火栓	送水管	消火器	身体障害者トイレ（親機）	身体障害者トイレ（子機）	設備保安電話
地図式防災盤	エレベーター	来客電話	テレビカメラ	モニターテレビ	インターホン（親機）
インターホン（子機）	非常用インターホン（親機）	非常用インターホン（子機）	時計	指令電話	作業確認電話
手信号代用器操作盤	運行状況表示装置	通信保安電話	指令式確認灯	運動場作盤	手信号代用器
出発反応灯	非常列車停止警報装置（ホーム）	誘導鈴（出口）	ホーム補設置現況位置	ホーム駅係員操作盤	売店
触知板	標準時刻表	防犯警報	公衆電話	避難経路図	ホーム補カメラ
合図表示器	点字タイル	水呑場	時計盤	事務室ホーム補監視盤	券売機設置場所
改札機設置場所	自転車置場（駐輪場）				

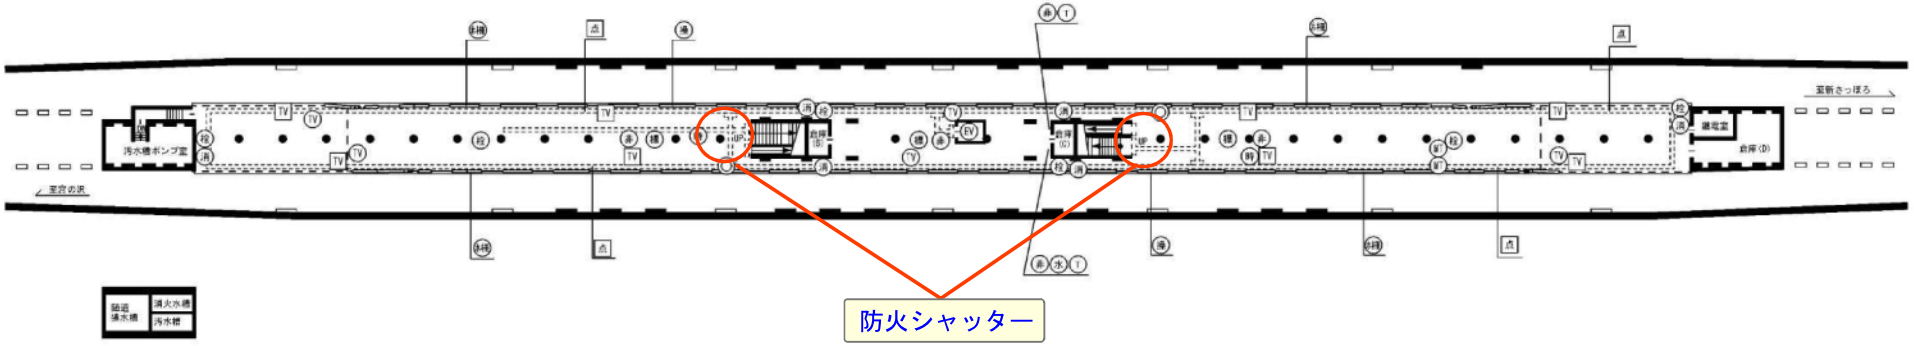

東西線（ホーム防火シャッター）

西11丁目駅

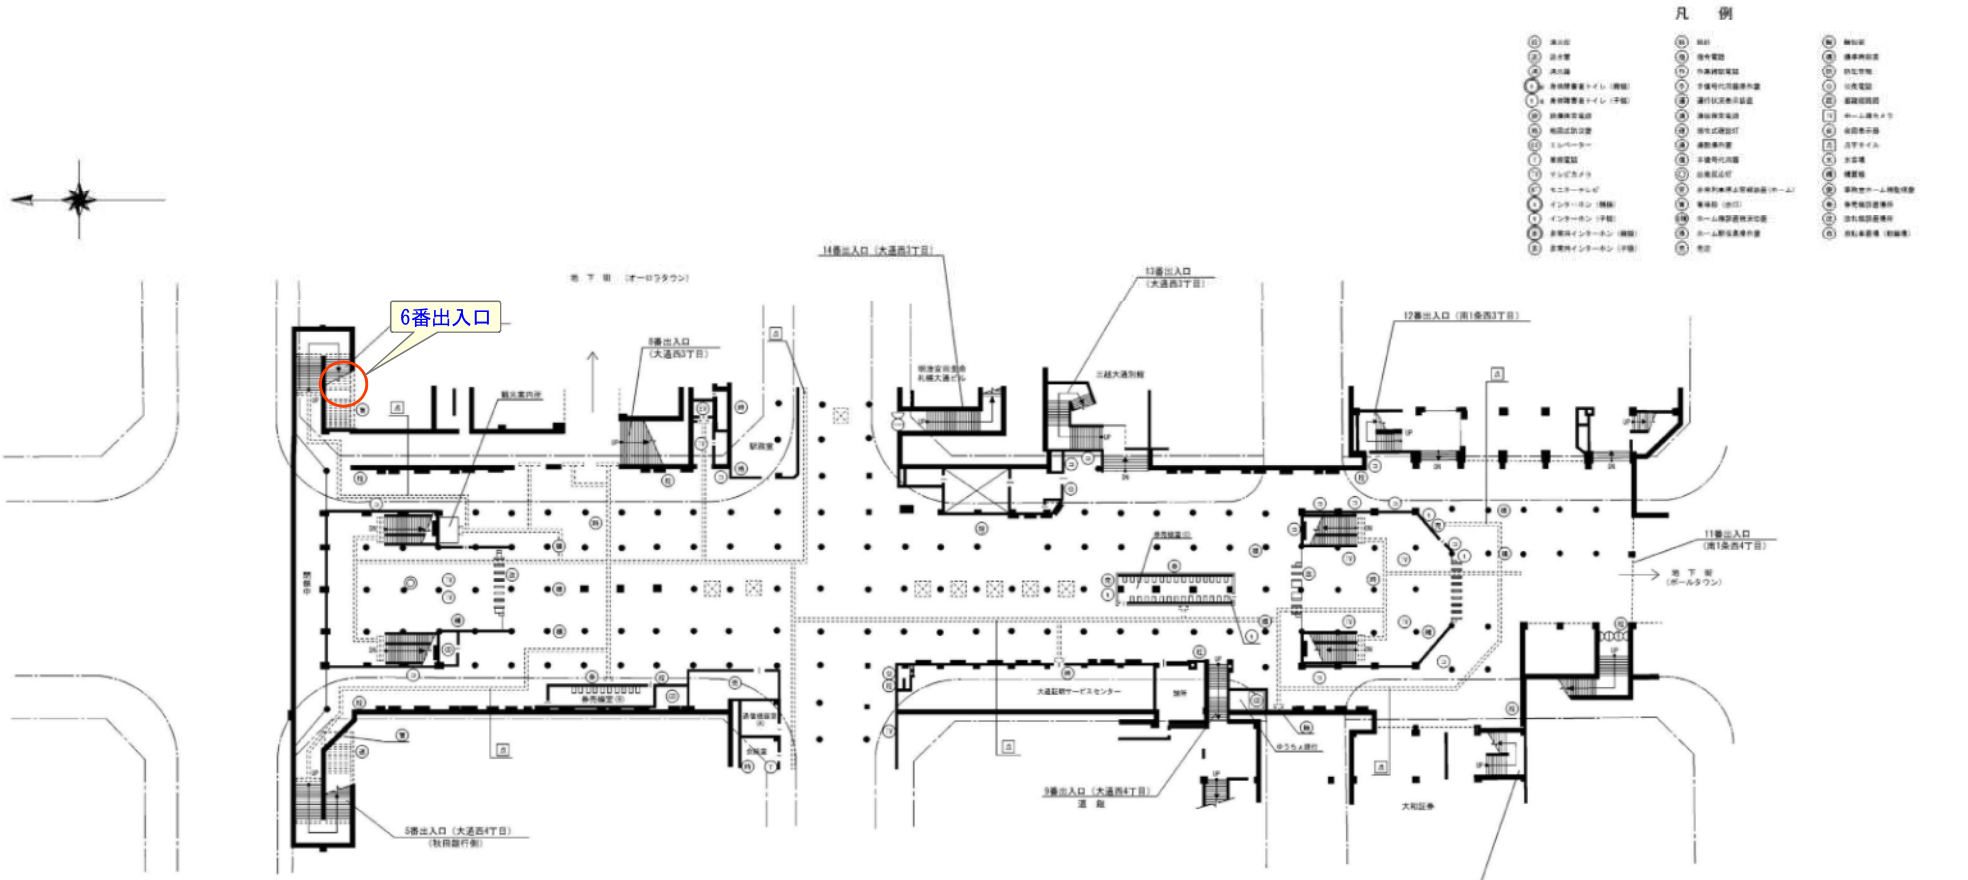
凡　例
6番出入口
14番出入口（大通西3丁目）
13番出入口（大通西3丁目）
12番出入口（南1条西3丁目）
11番出入口（南1条西4丁目）
10番出入口（南1条西4丁目）
9番出入口（大通西4丁目）
5番出入口（大通西4丁目）
（秋田銀行側）
8番出入口（大通西3丁目）
大通証明サービスセンター
大和証券
南北線

大　通　駅

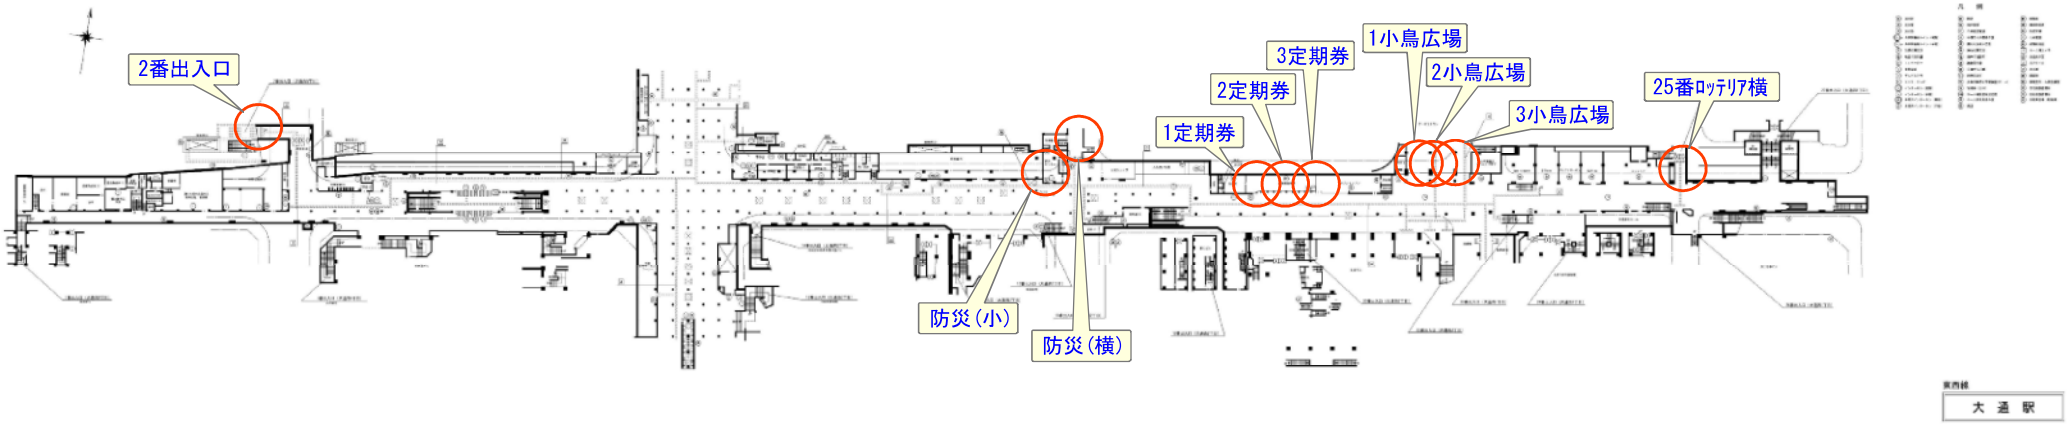
2番出入口
1定期券
2定期券
3定期券
1小鳥広場
2小鳥広場
3小鳥広場
25番ﾛｯﾃﾘｱ横
防災（小）
防災（横）
東西線
大 通 駅

大通駅　Ｂ２ｺﾝｺｰｽ

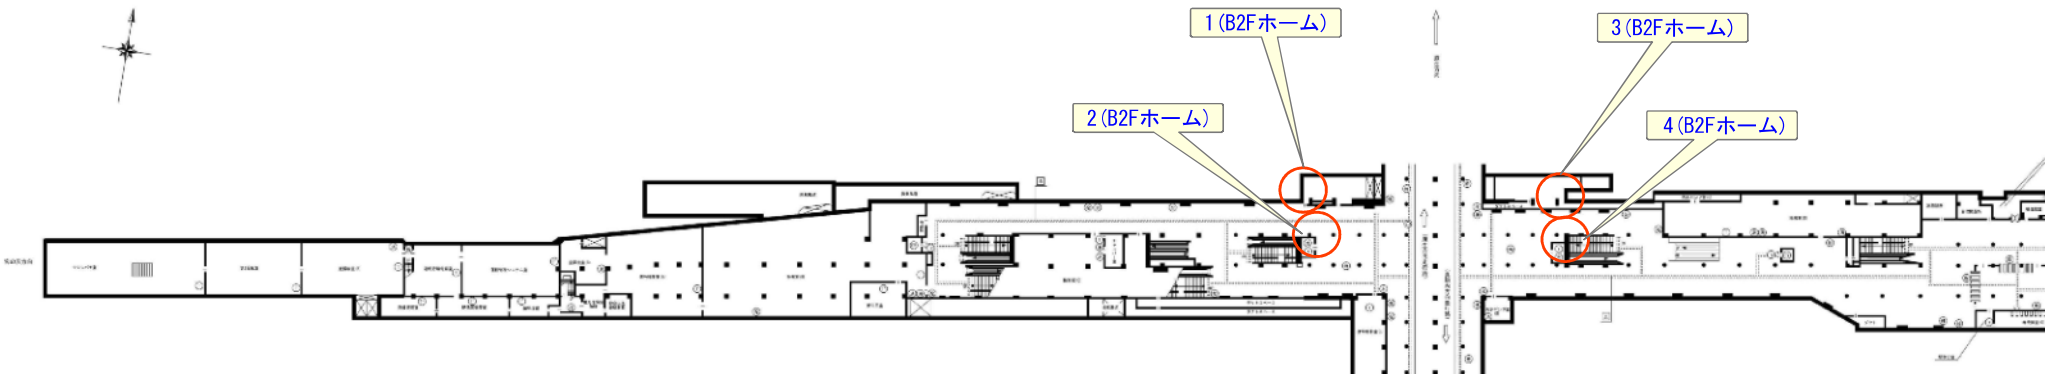

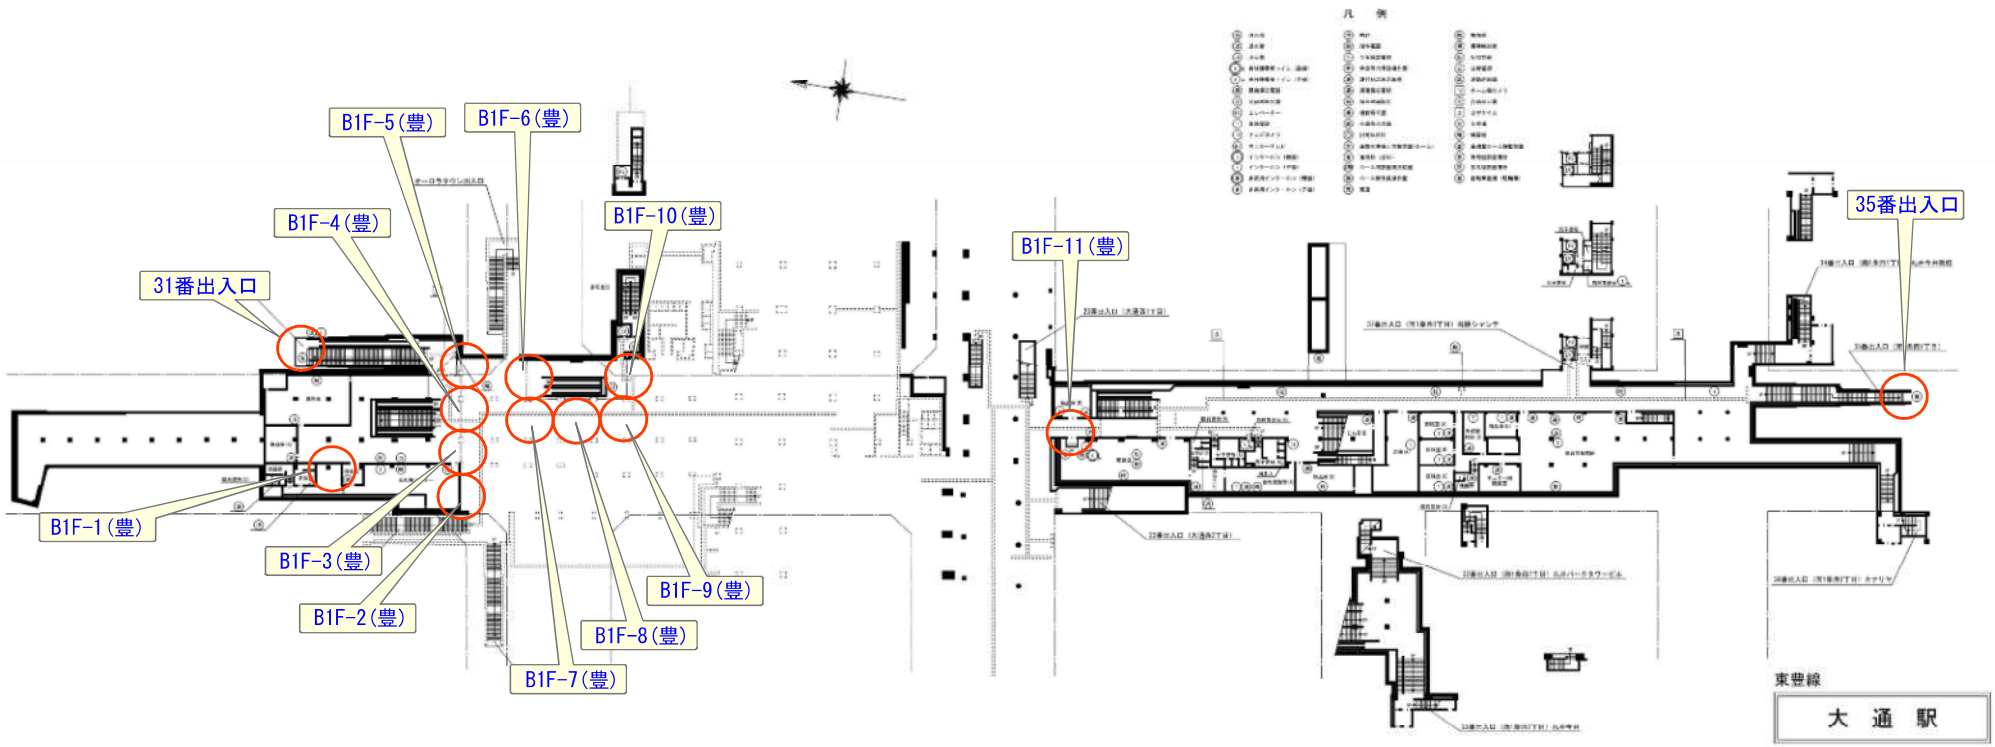
B1F-5(豊)
B1F-6(豊)
B1F-4(豊)
B1F-10(豊)
31番出入口
B1F-11(豊)
35番出入口
B1F-1(豊)
B1F-3(豊)
B1F-2(豊)
B1F-9(豊)
B1F-8(豊)
B1F-7(豊)
凡　例
東豊線
大　通　駅

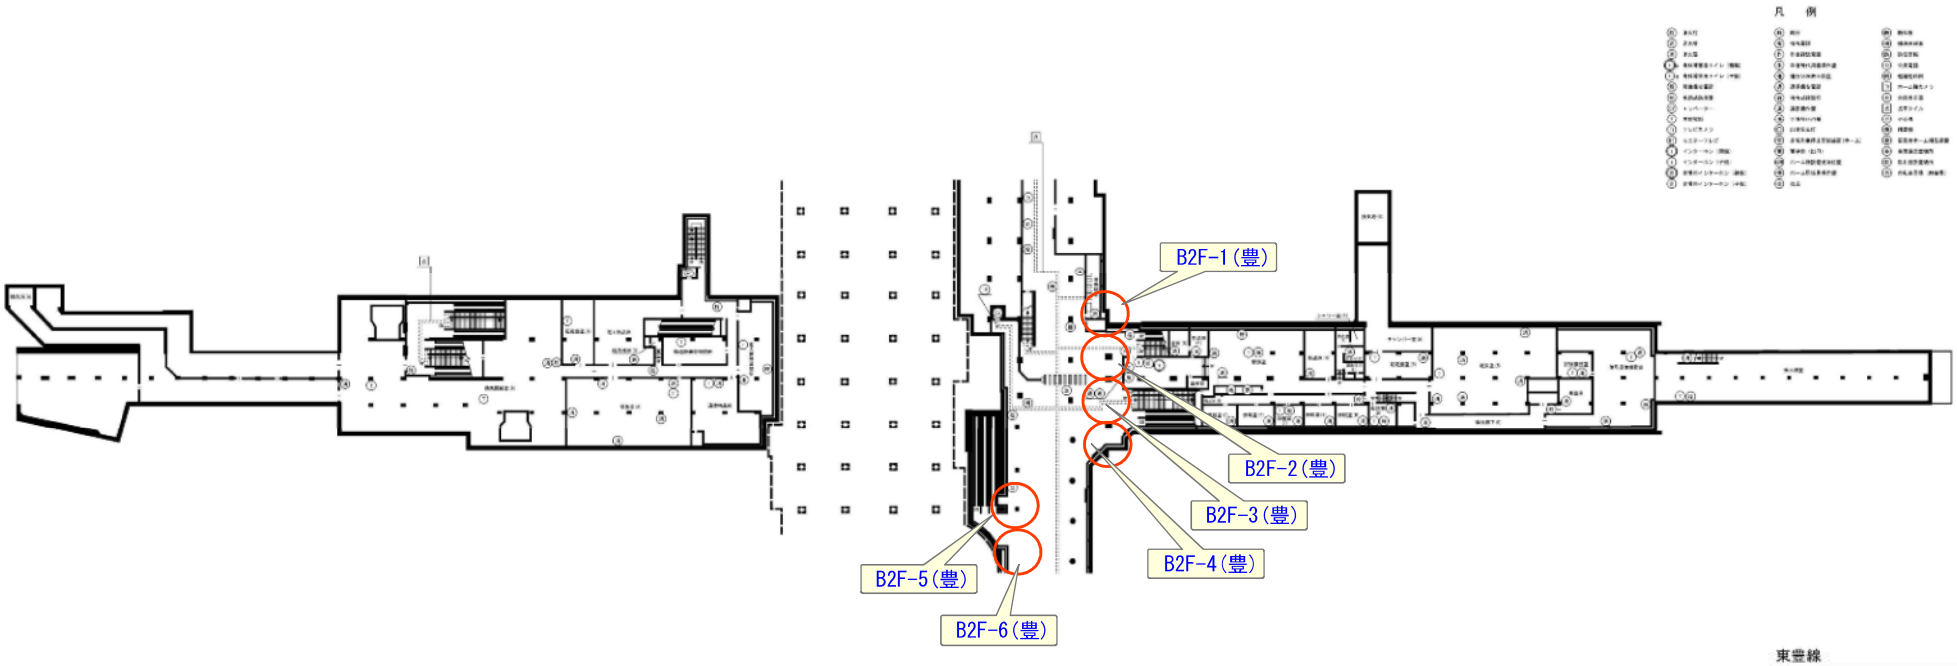

東豊線

大　通　駅

凡　例

消	消火栓	時	時計	触	触知板
送	送水管	指	指令電話	標	標準時刻表
消	消火器	作	作業確認電話	防	防犯警報
身	身体障害者トイレ（親機）	手	手信号代用器操作盤	公	公衆電話
身	身体障害者トイレ（子機）	運	運行状況表示装置	図	避難経路図
設	設備保安電話	通	通信保安電話	TV	ホーム柵カメラ
地	地図式防災盤	指	指令式確認灯	合	合図表示器
EV	エレベーター	運	運動操作盤	点	点字タイル
T	来客電話	信	手信号代用器	水	水呑場
TV	テレビカメラ	○	出発反応灯	時	時計盤
MT	モニターテレビ	緊	非常列車停止警報装置（ホーム）	監	事務室ホーム柵監視盤
I	インターホン（親機）	誘	誘導鈴（出口）	券	券売機設置場所
i	インターホン（子機）	柵	ホーム柵設置現況位置	改	改札機設置場所
非	非常用インターホン（親機）	乗	ホーム駅係員操作盤	自	自転車置場（駐輪場）
非	非常用インターホン（子機）	売	売店		

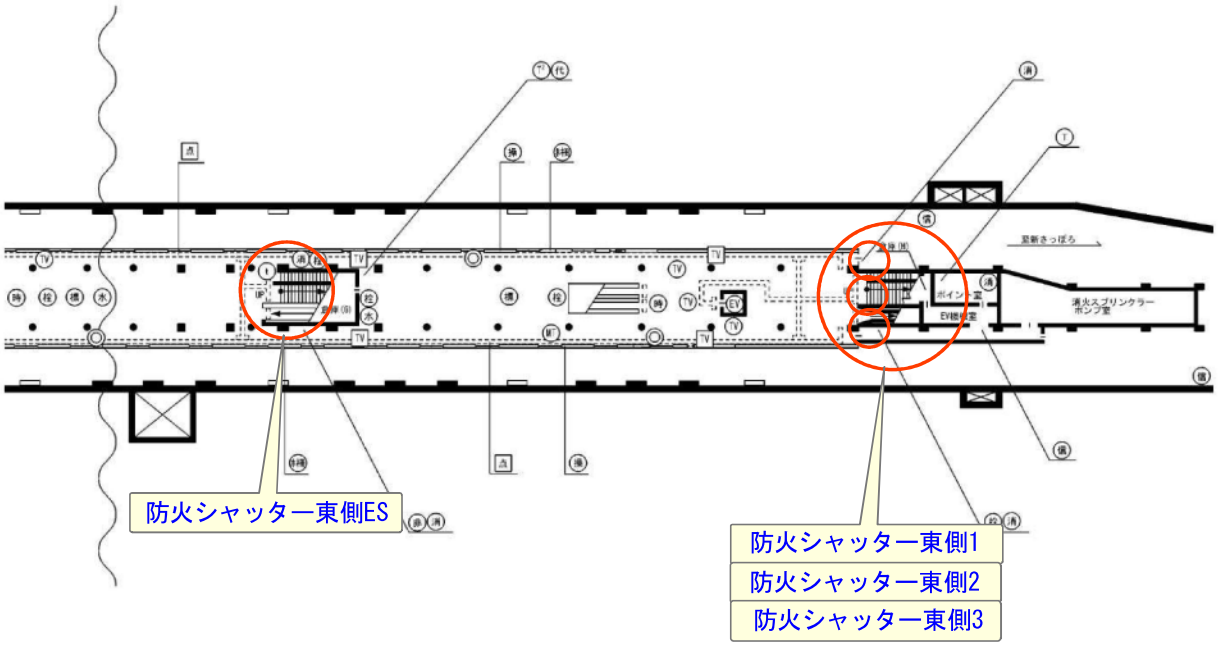

東西線

大　通　駅

凡　例

消	消火栓	時	時計	触	触知板
送	送水管	指	指令電話	標	標準時刻表
消	消火器	作	作業確認電話	防	防犯警報
身	身体障害者トイレ（親機）	手	手信号代用器操作盤	公	公衆電話
身	身体障害者トイレ（子機）	運	運行状況表示装置	案	避難経路図
設	設備保安電話	通	通信保安電話	TV	ホーム柵カメラ
地	地図式防災盤	指	指令式確認灯	合	合図表示器
EV	エレベーター	連	連動場作盤	点	点字タイル
業	業務電話	信	手信号代用器	水	水呑場
TV	テレビカメラ	○	出発反応灯	時	時計盤
MT	モニターテレビ	緊	非常列車停止警報装置（ホーム）	監	事務室ホーム柵監視盤
通	インターホン（親機）	誘	誘導鈴（出口）	券	券売機設置場所
通	インターホン（子機）	ホ柵	ホーム柵設置現況位置	改	改札機設置場所
非	非常用インターホン（親機）	駅	ホーム駅係員操作盤	自	自転車置場（駐輪場）
非	非常用インターホン（子機）	売	売店		

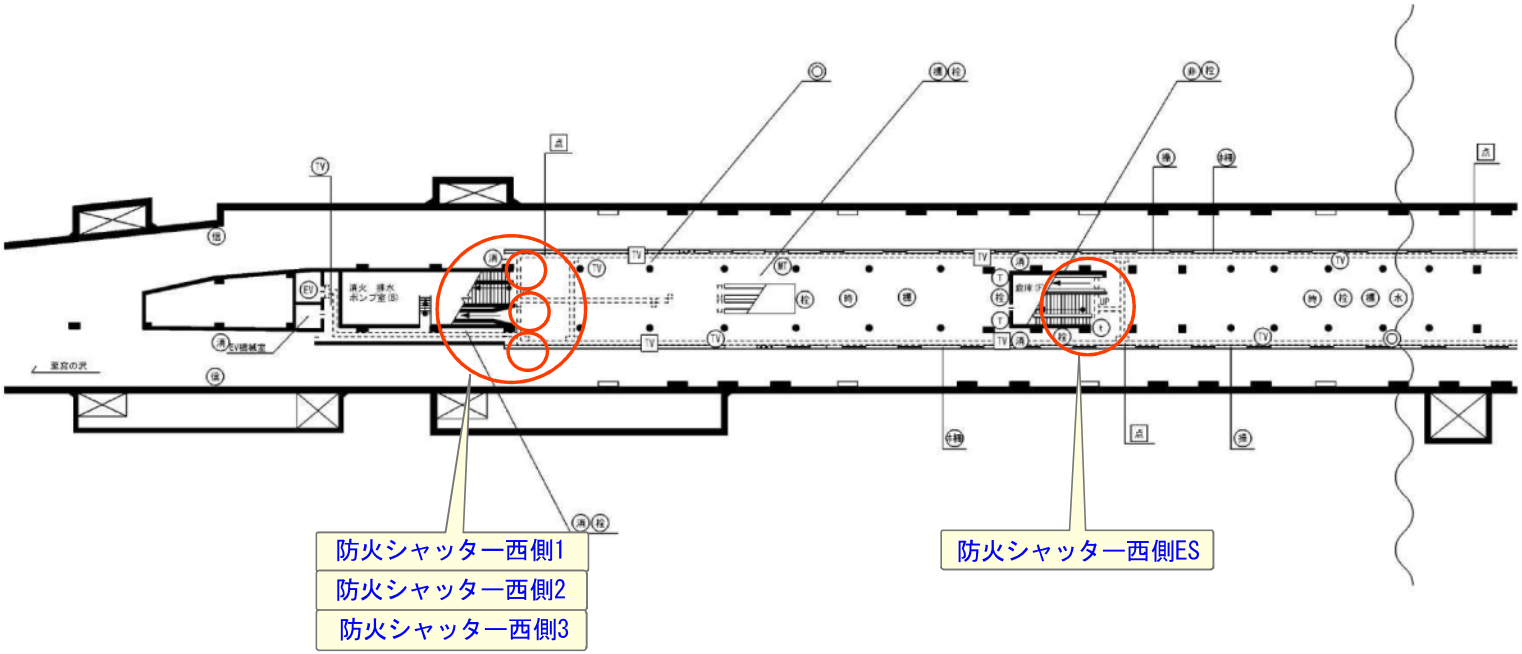

東西線

大　通　駅

凡　例

消	消火栓	時	時計	触	触知板
送	送水管	指	指令電話	標	標準時刻表
消	消火器	作	作業確認電話	防	防犯警報
身	身体障害者トイレ（親機）	手	手信号代用器操作盤	公	公衆電話
身	身体障害者トイレ（子機）	運	運行状況表示装置	掲	掲載掲示板
設	設備保安電話	通	通信保安電話	TV	ホーム種カメラ
地	地図式防災盤	確	指令式確認灯	告	告知表示器
EV	エレベーター	連	連動操作盤	点	点字タイル
T	業務電話	信	手信号代用器	水	水呑場
TV	テレビカメラ	○	出発反応灯	時	時算機
M	モニターテレビ	非	非常列車停止警報装置（ホーム）	管	事務室ホーム種監視室
I	インターホン（親機）	盲	盲導鈴（出口）	券	券売機設置場所
I	インターホン（子機）	状種	ホーム標設置現況位置	改	改札機設置場所
非	非常用インターホン（親機）	操	ホーム駅係員操作盤	自	自転車置場（駐輪場）
非	非常用インターホン（子機）	売	売店		

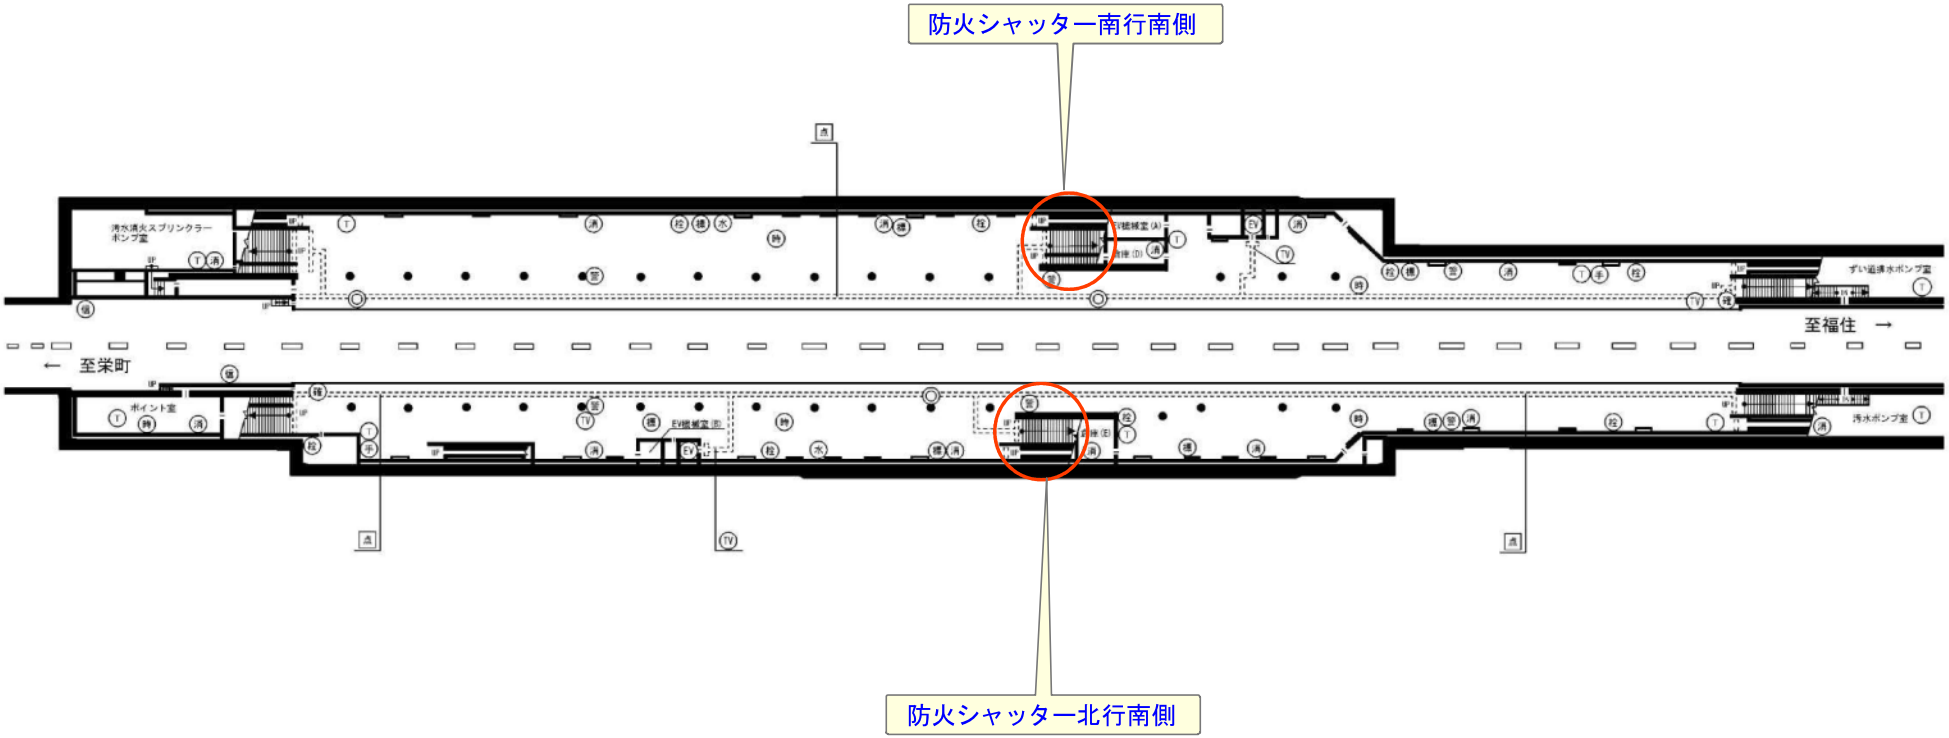

東豊線

大　通　駅

バスセンター前駅

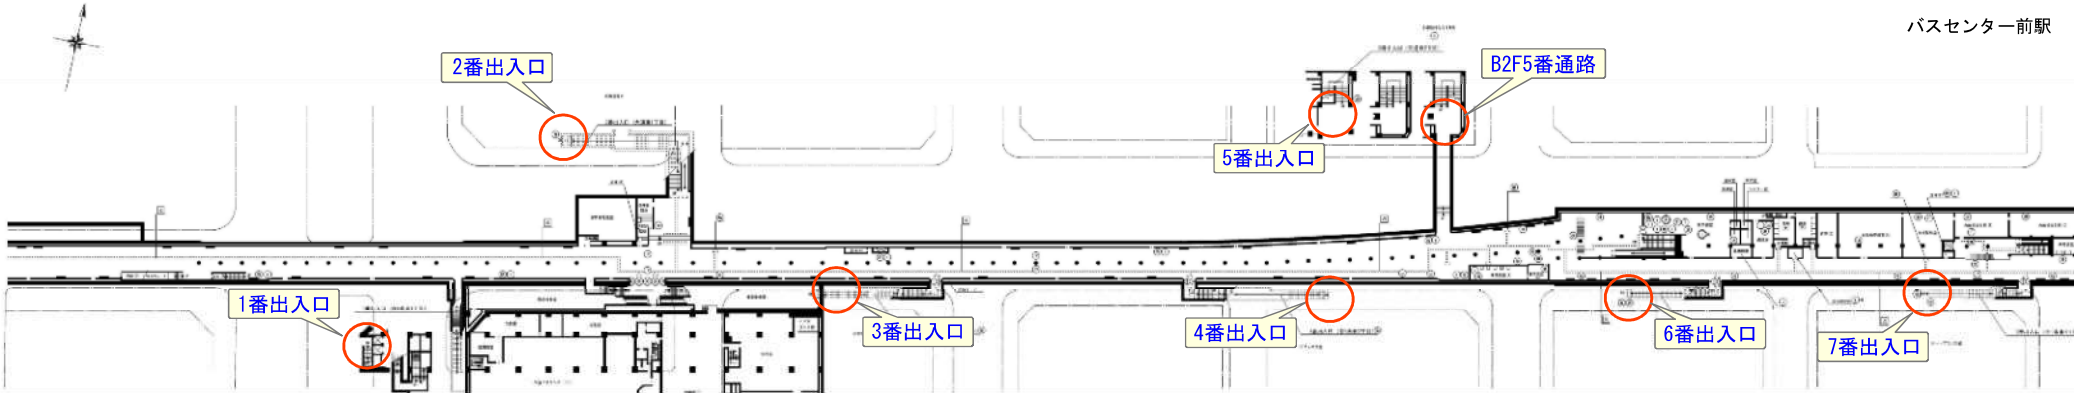

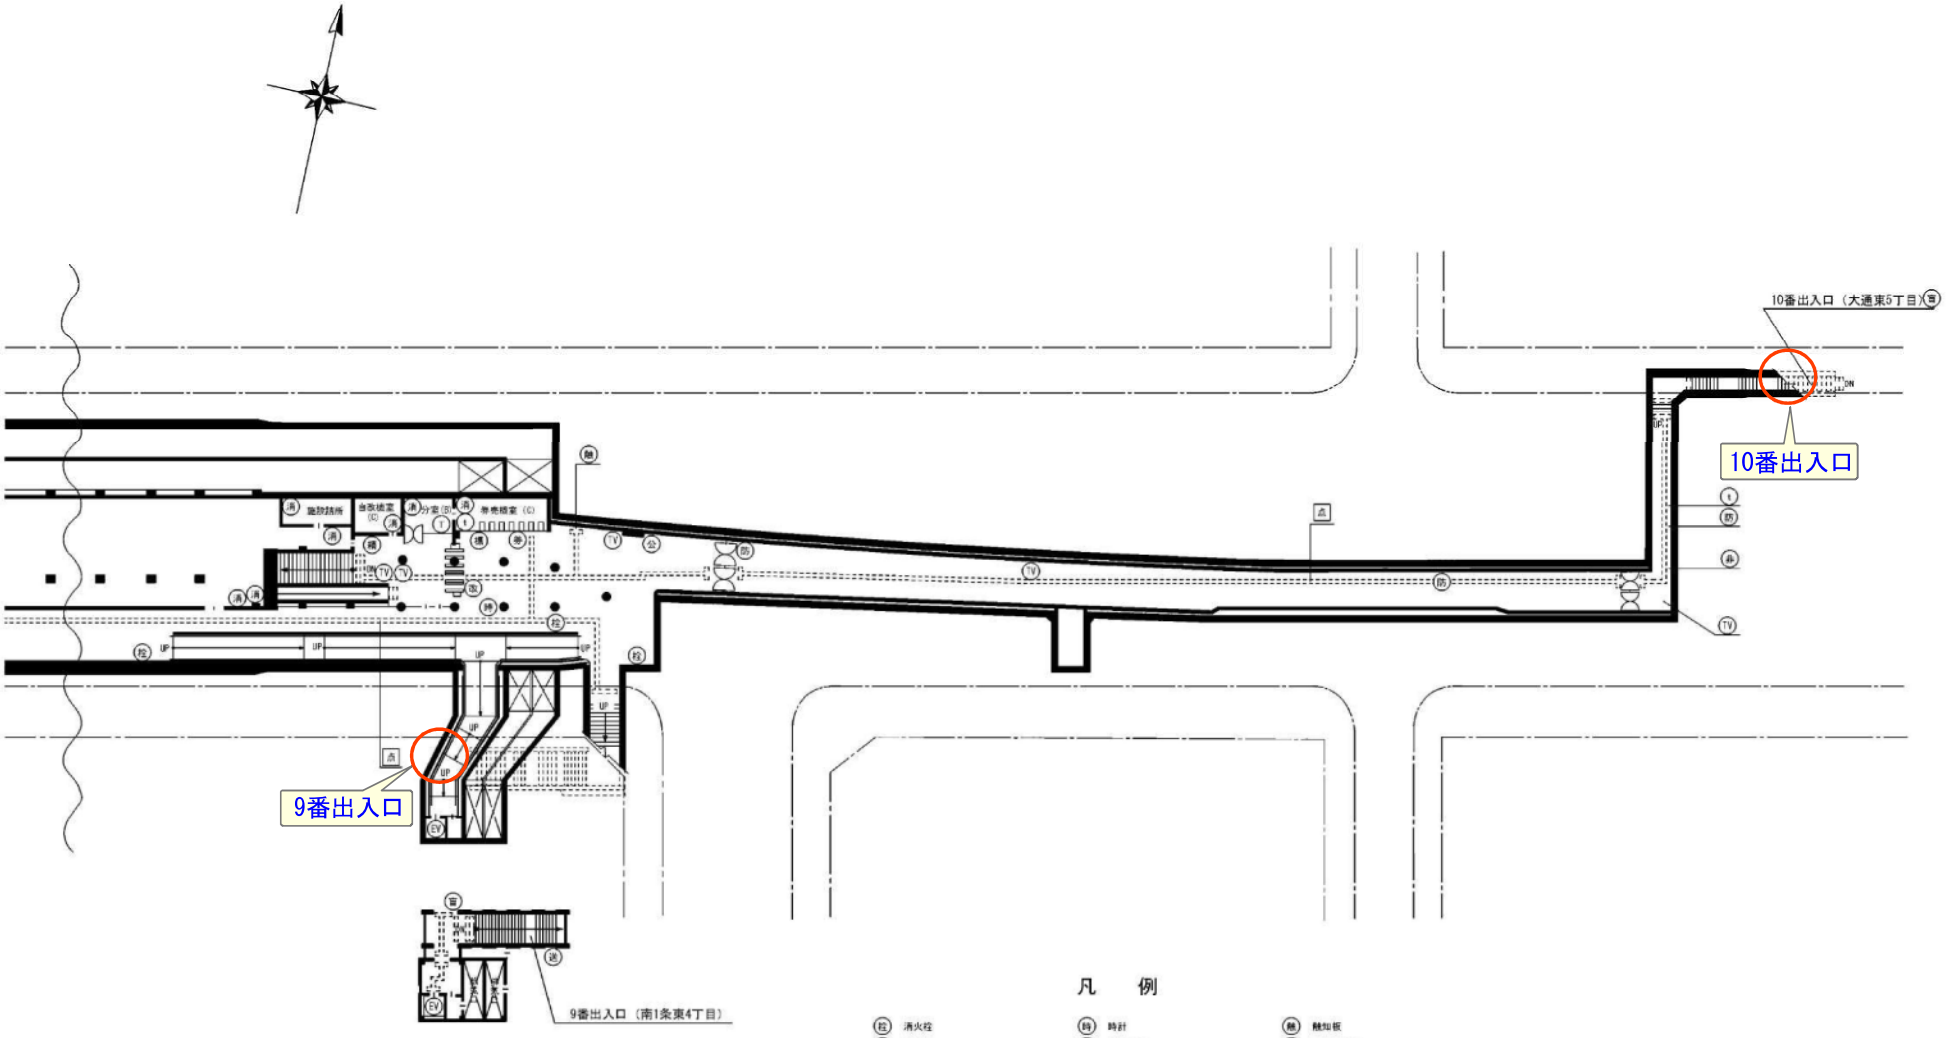

凡　例

消	消火栓	時	時計	触	触知板
送	送水管	指	指令電話	標	標準時装置
消	消火器	作	作業確認電話	防	防犯警報
身	身体障害者トイレ（親機）	手	手信号代用器操作盤	公	公衆電話
身	身体障害者トイレ（子機）	運	運行状況表示装置	避	避難経路図
設	設備保安電話	通	通信保安電話	TV	ホーム柵カメラ
地	地図式防災盤	確	指令式確認灯	合	合図表示器
EV	エレベーター	通	通勤操作盤	点	点字タイル
事	業務電話	信	手信号代用器	水	水呑場
TV	テレビカメラ	○	出発反応灯	精	精算機
監	モニターテレビ	緊	非常列車停止警報装置（ホーム）	業	事務室ホーム柵監視盤
親	インターホン（親機）	盲	盲導鈴（出口）	券	券売機設置場所
子	インターホン（子機）	状	ホーム柵設置状況位置	改	改札機設置場所
非	非常用インターホン（親機）	操	ホーム駅係員操作盤	自	自転車置場（駐輪場）
非	非常用インターホン（子機）	売	売店		

東西線

バスセンター前駅

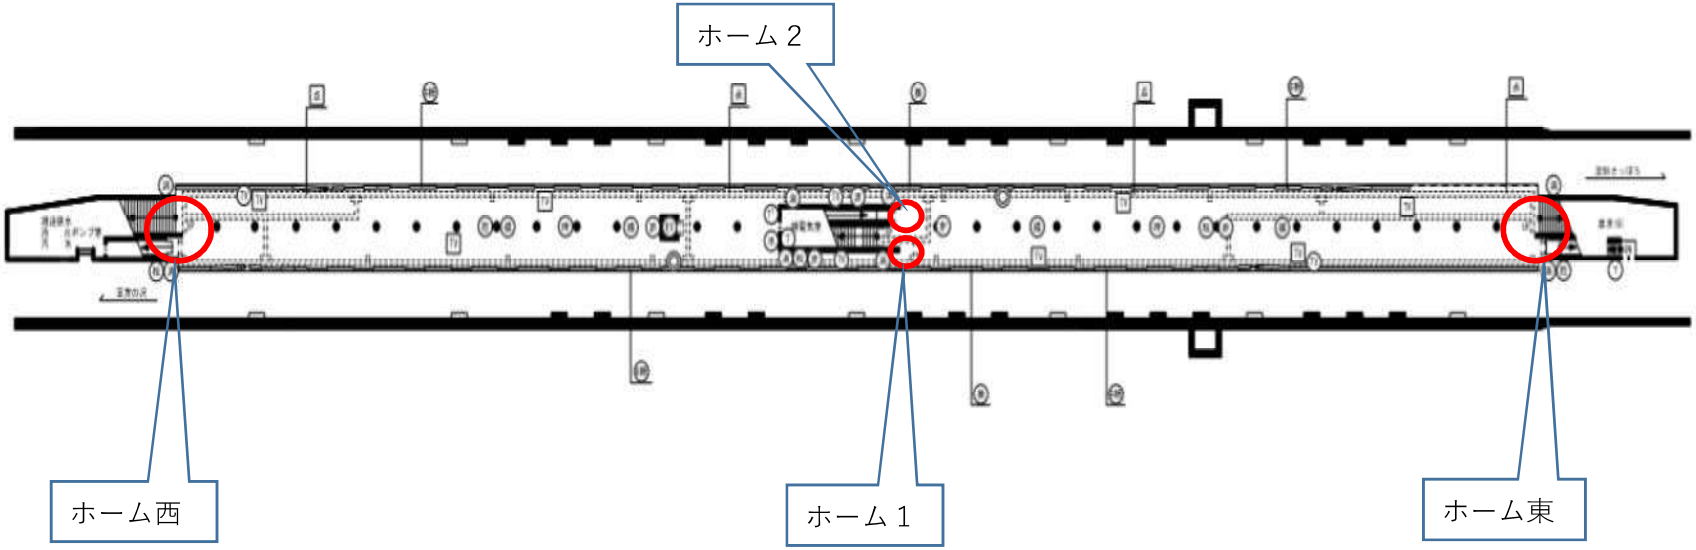

東西線

バスセンター前駅

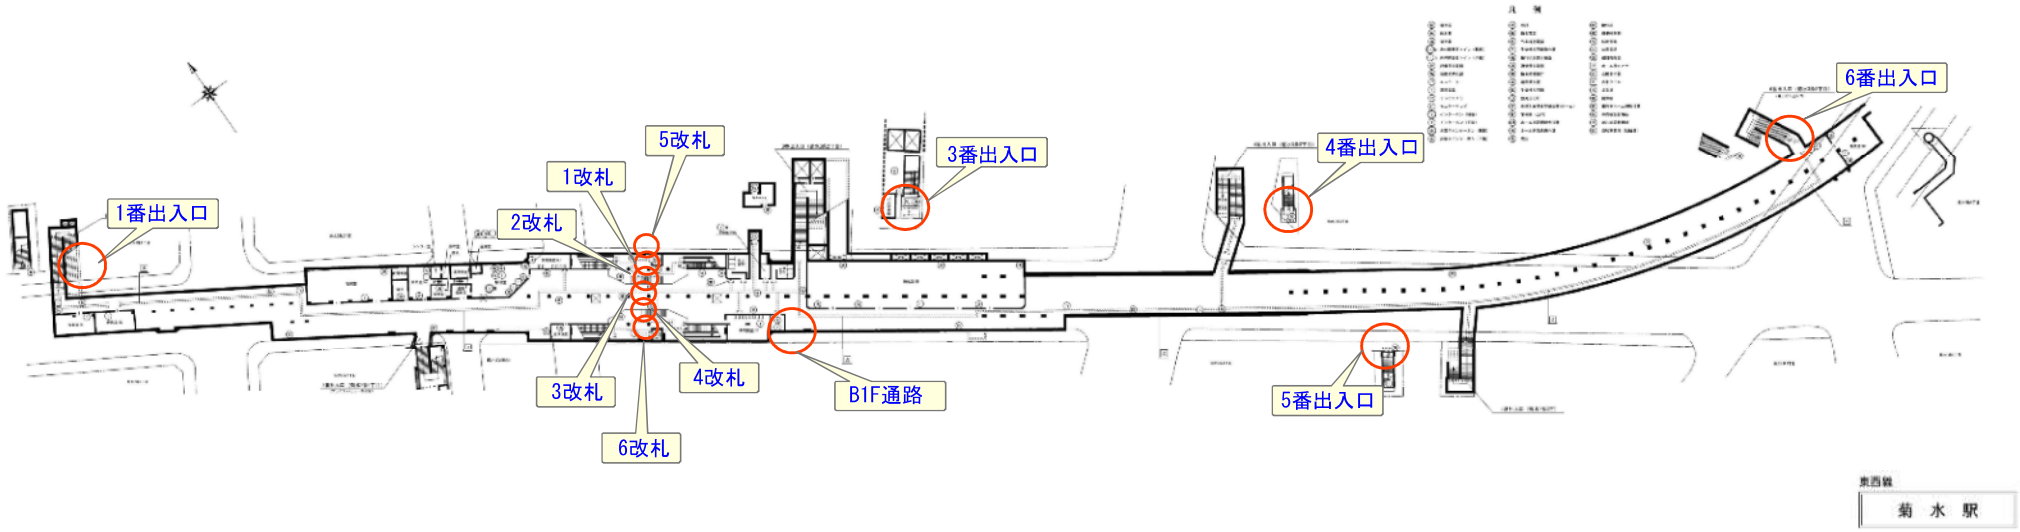
1番出入口
2改札
1改札
5改札
3番出入口
4番出入口
6番出入口
3改札
6改札
4改札
B1F通路
5番出入口
東西線
菊 水 駅

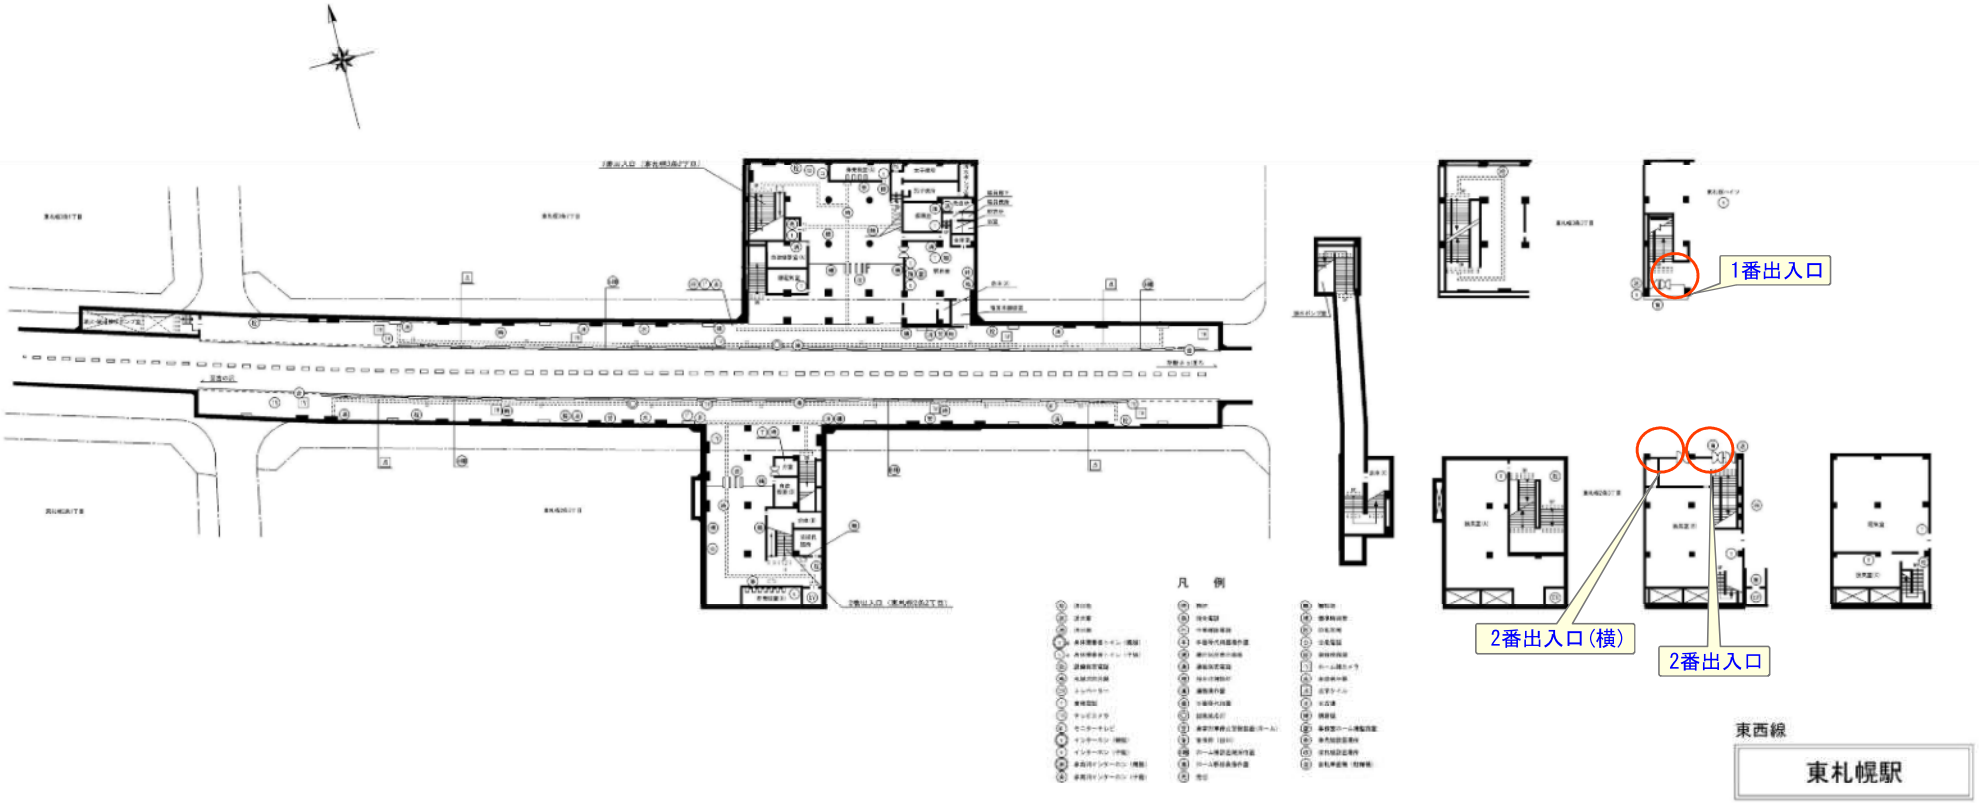
1番出入口
2番出入口（横）
2番出入口
凡　例
東西線
東札幌駅

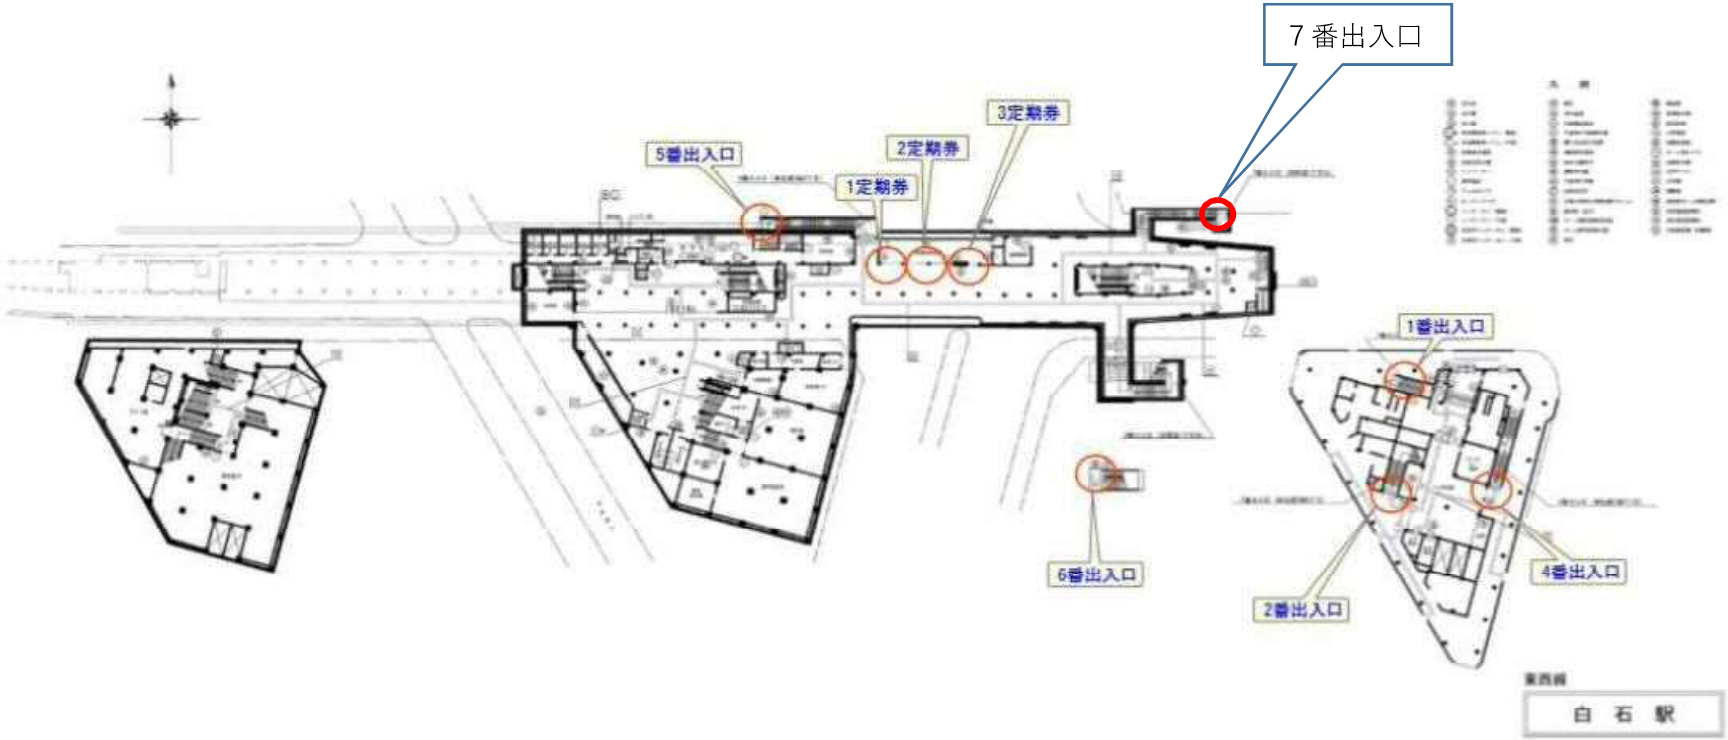
７番出入口
3定期券
2定期券
5番出入口
1定期券
1番出入口
6番出入口
2番出入口
4番出入口
白　石　駅

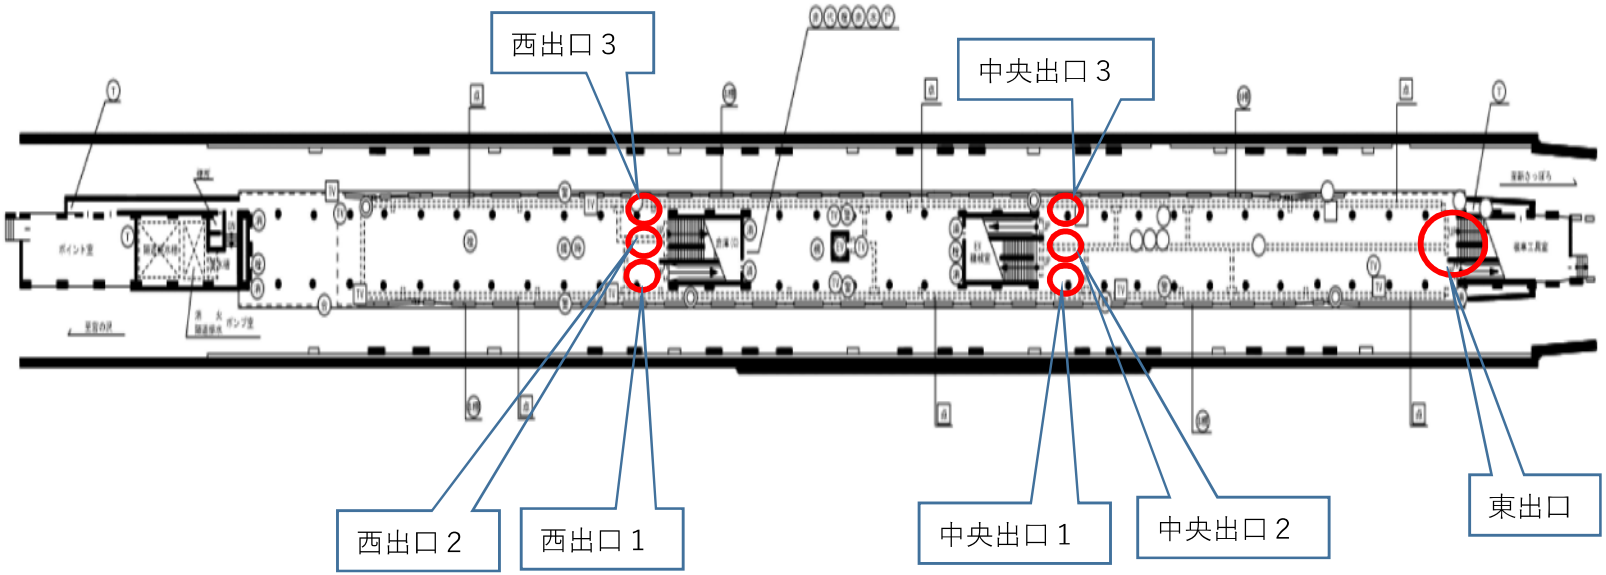

東西線

白　石　駅

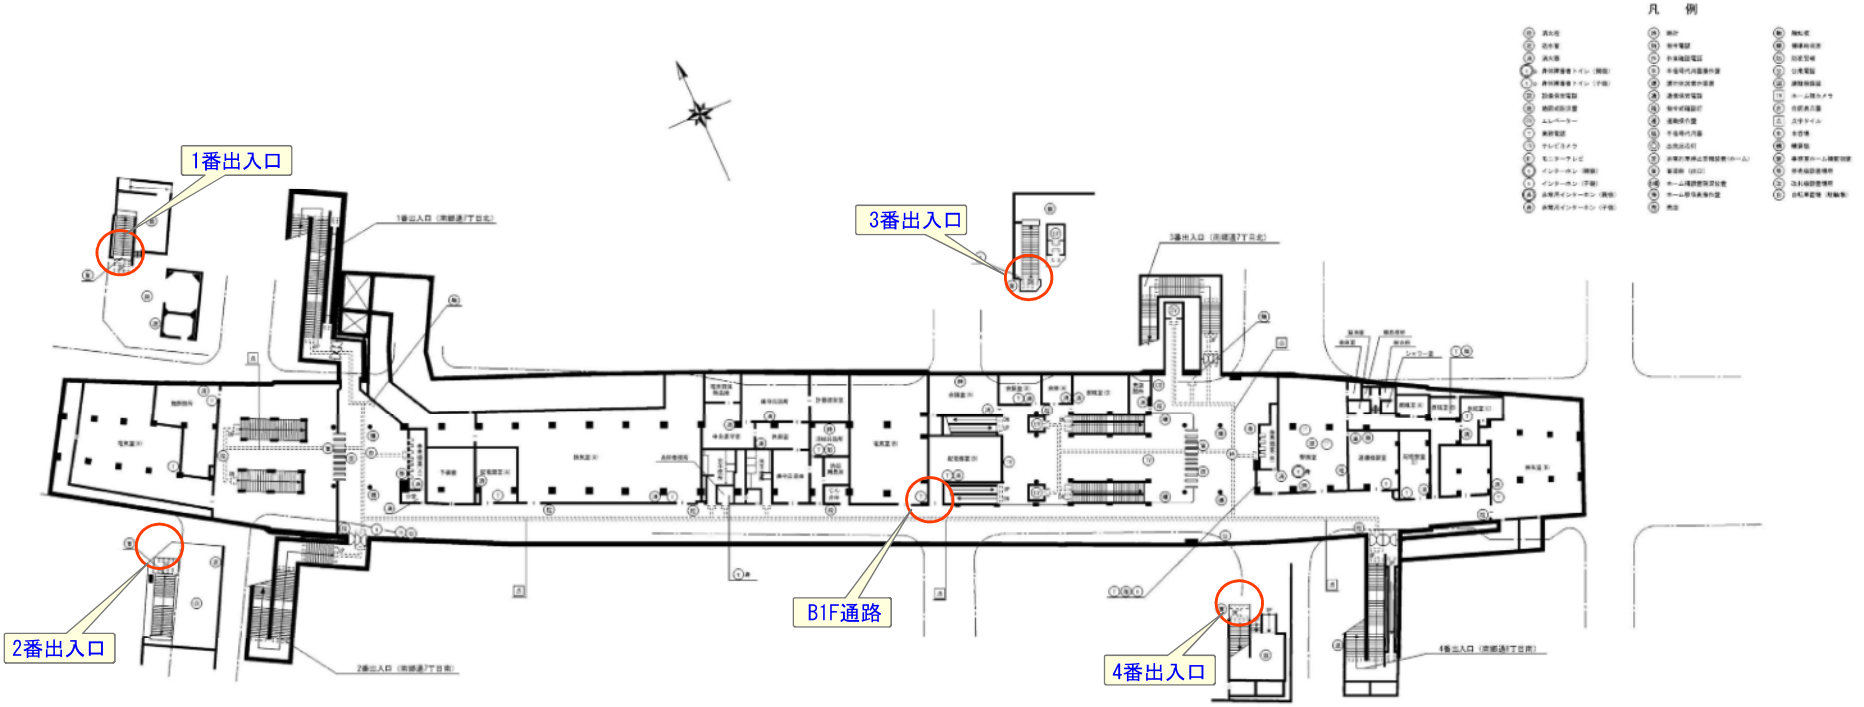

東西線

南郷７丁目駅

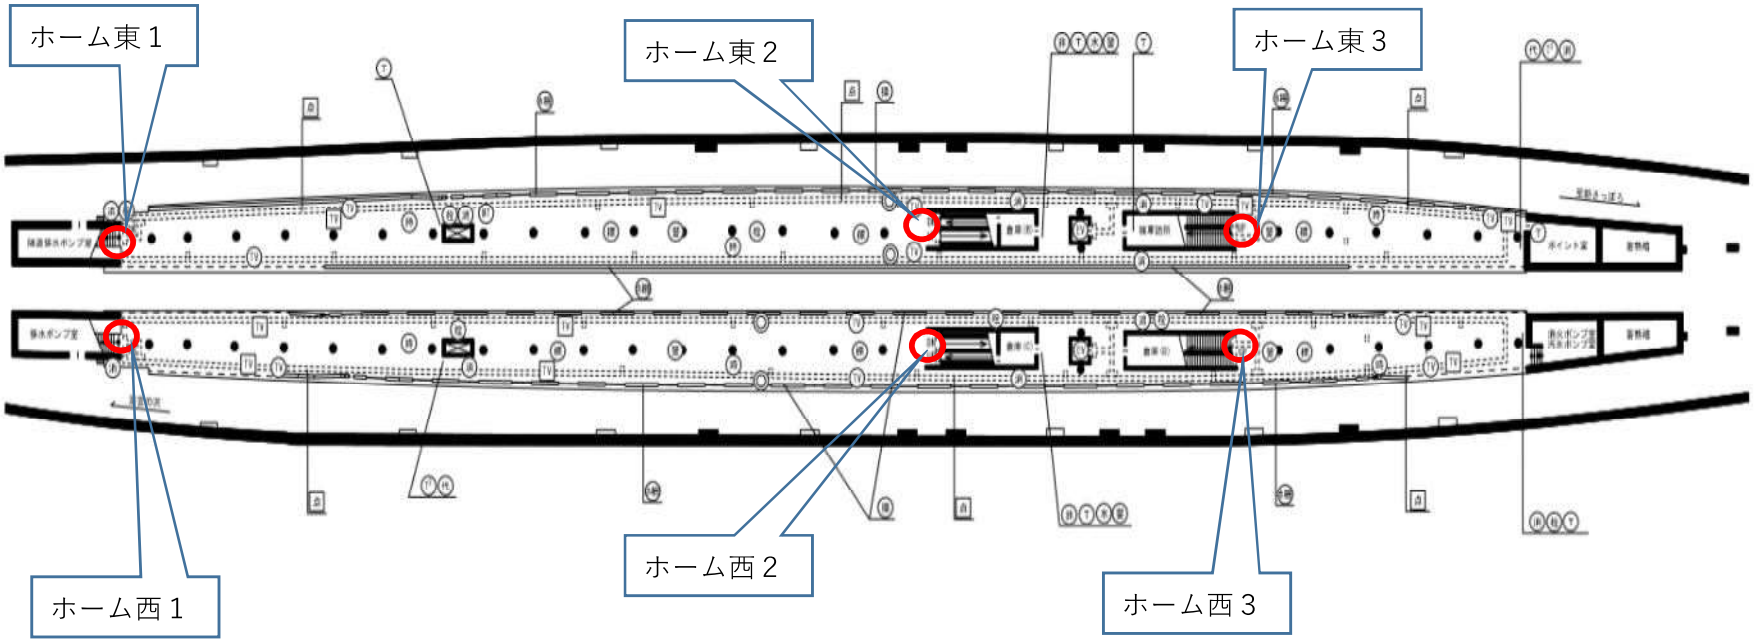

東西線

南郷７丁目駅

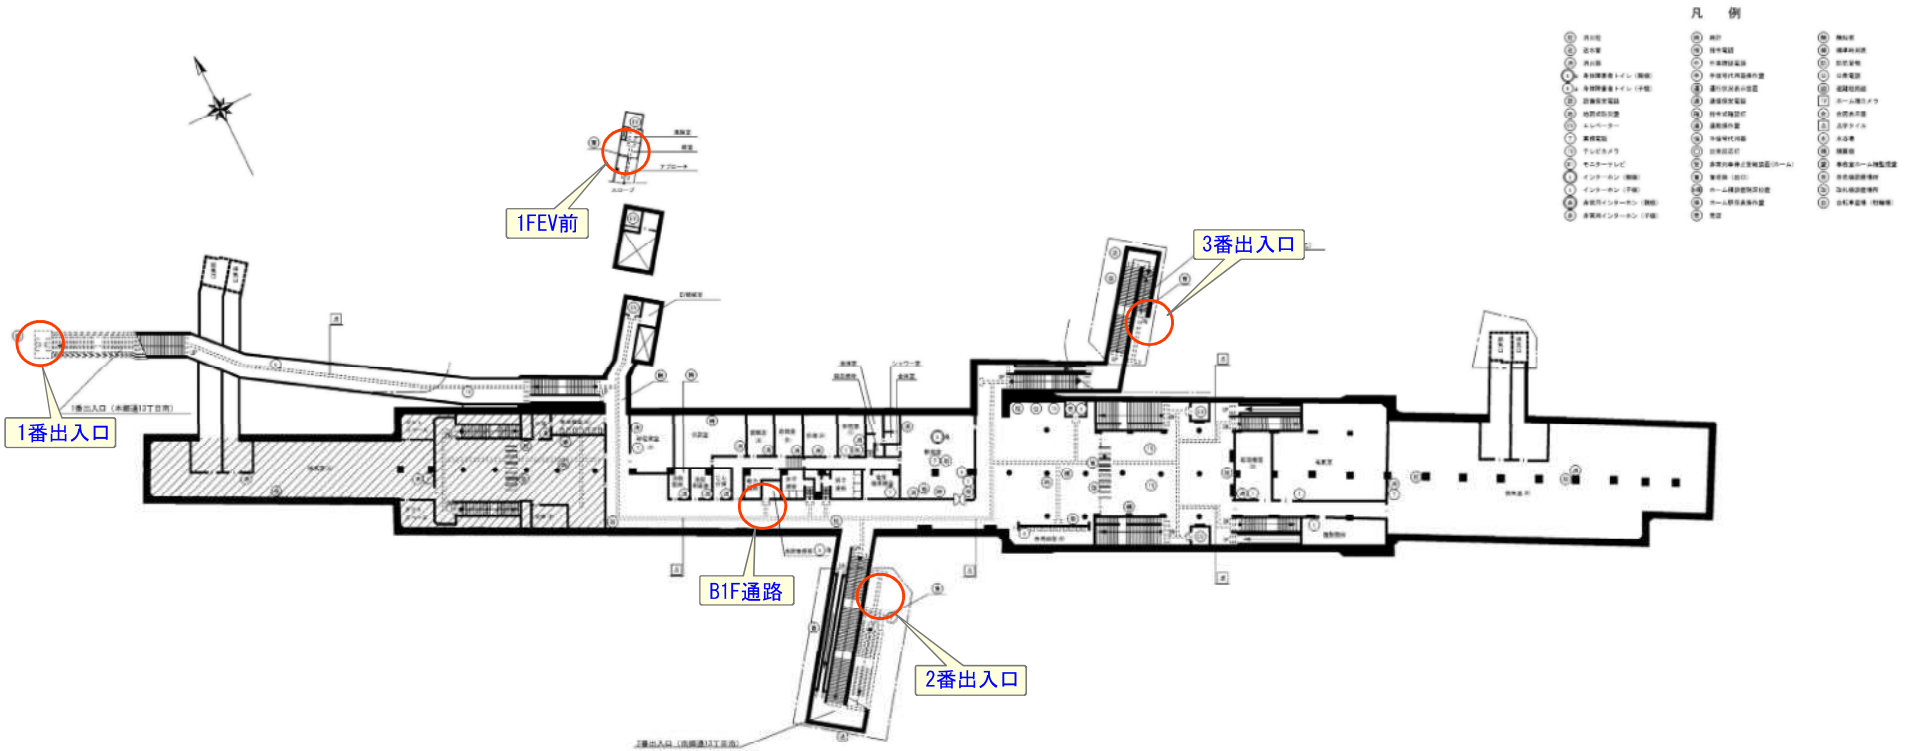

東西線

南郷13丁目駅

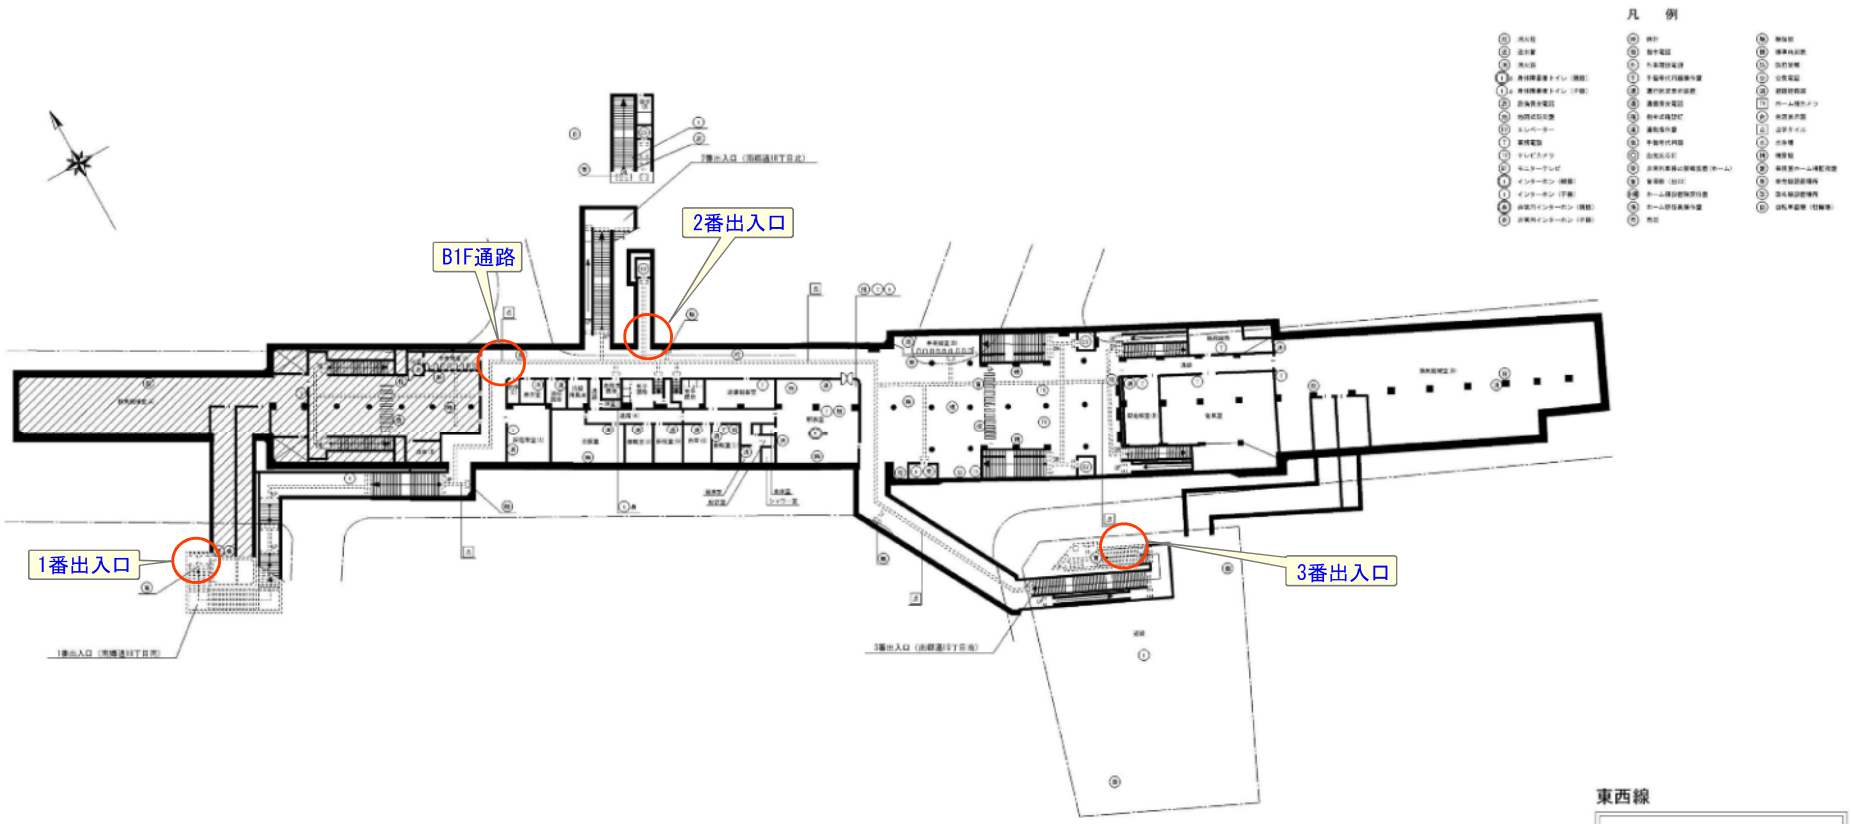

東西線

南郷18丁目駅

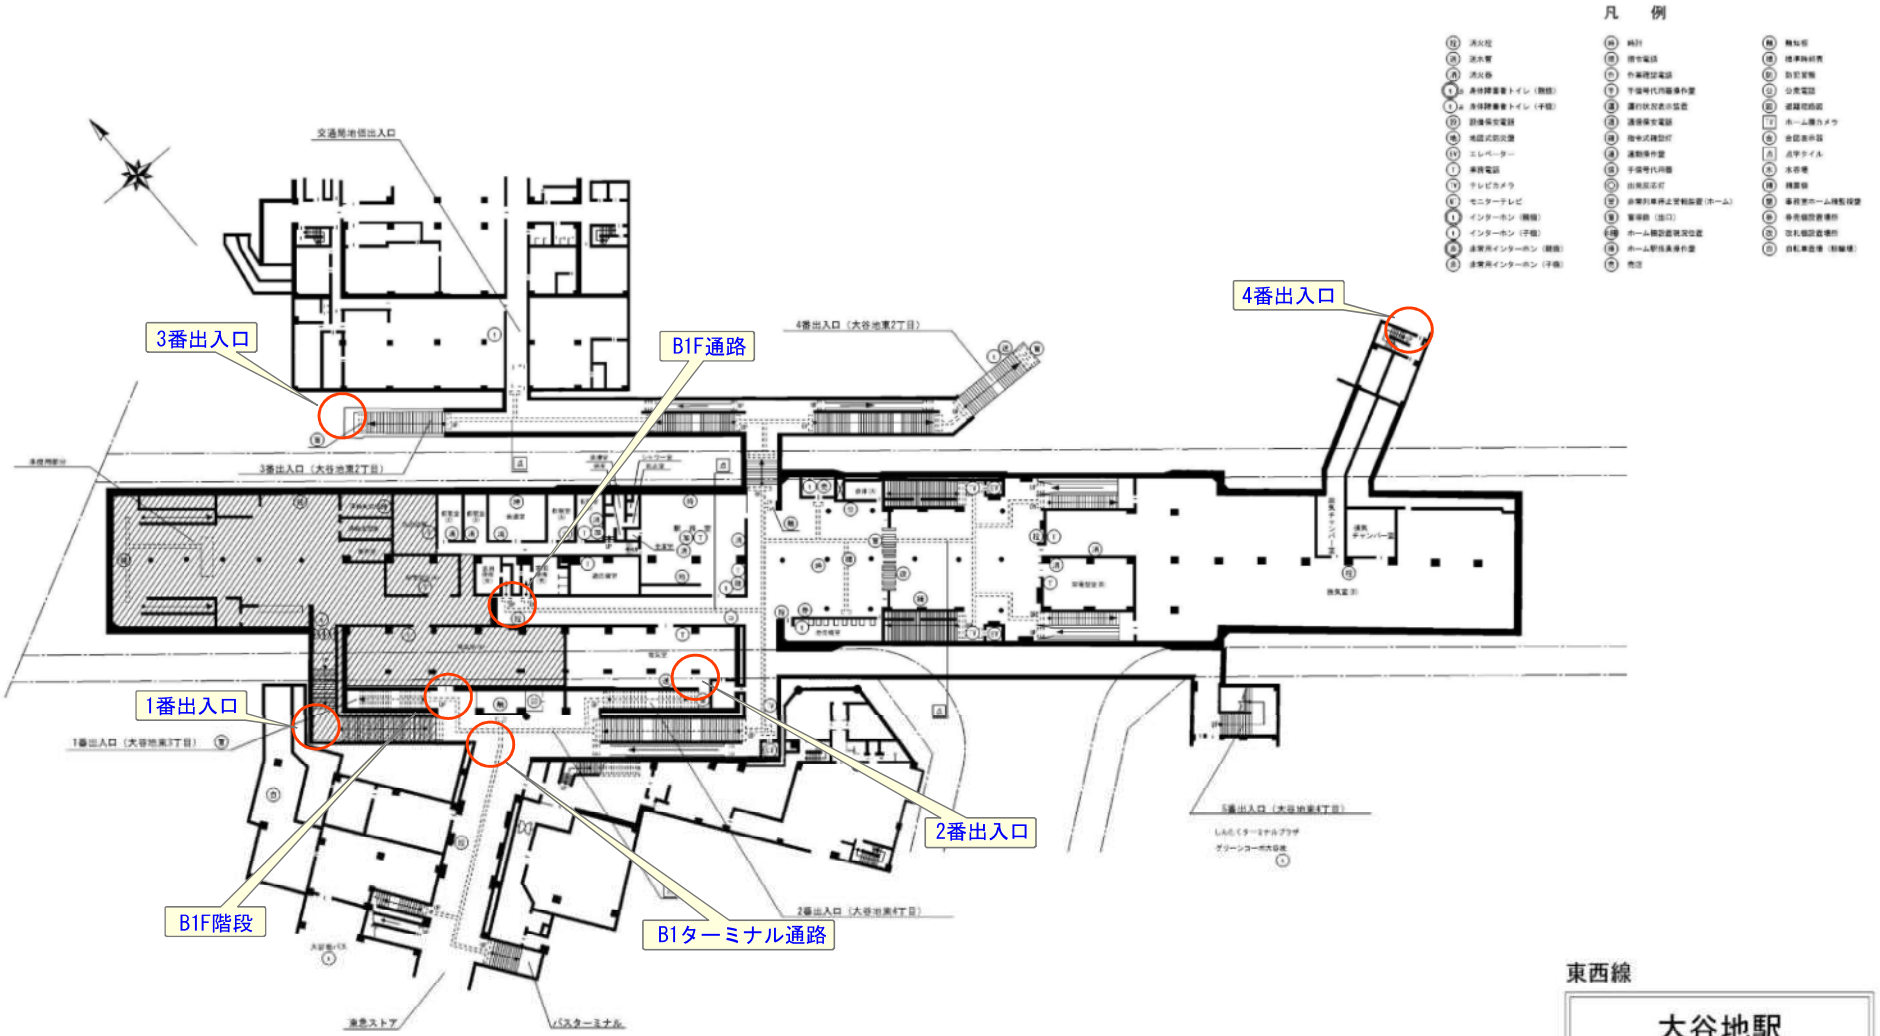

東西線

大谷地駅

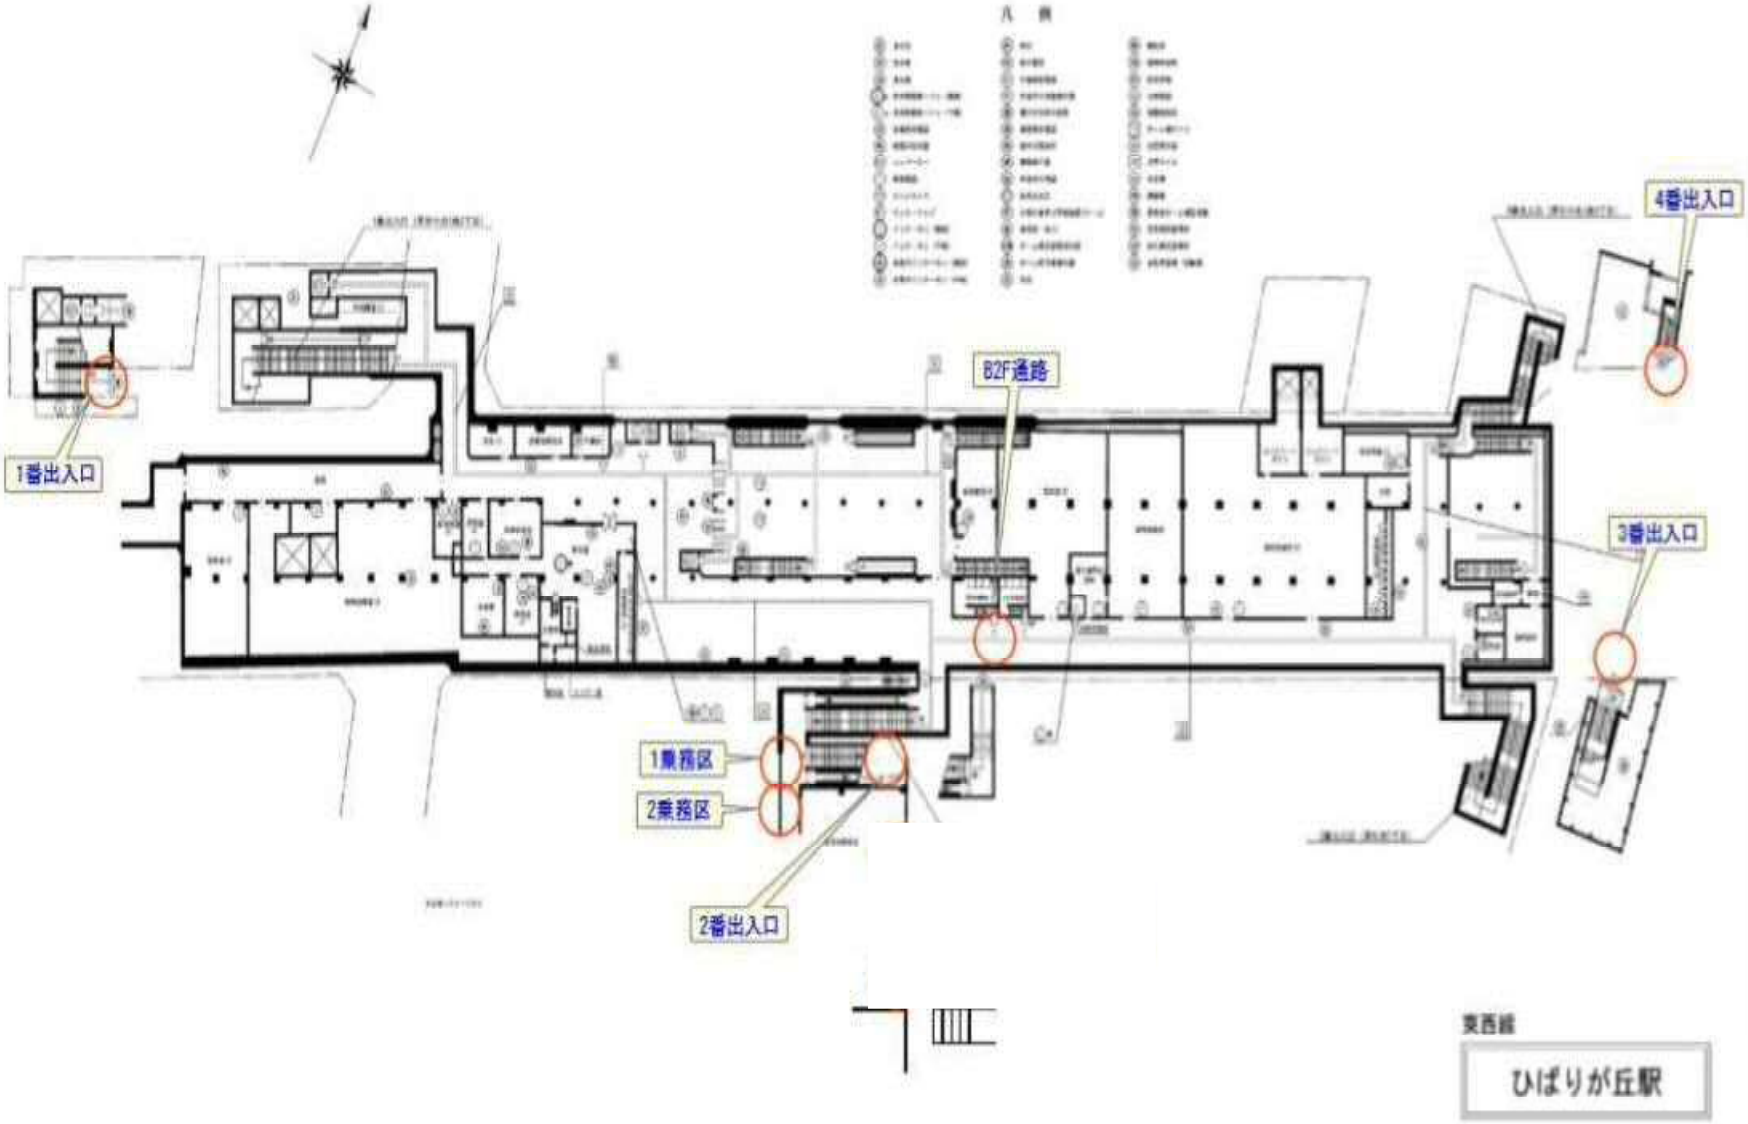
凡例
1番出入口
B2F通路
4番出入口
3番出入口
1乗務区
2乗務区
2番出入口
東西線
ひばりが丘駅

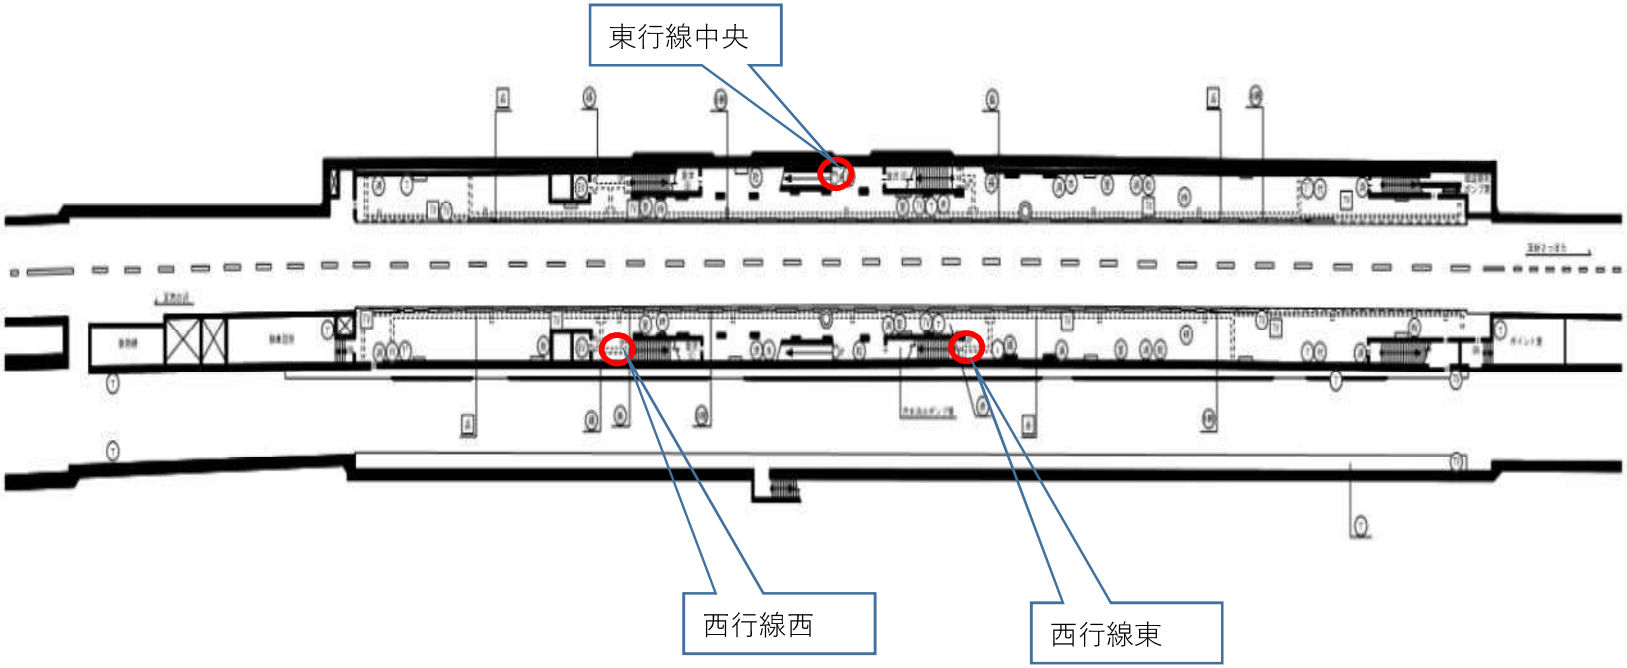

東西線

ひばりが丘駅

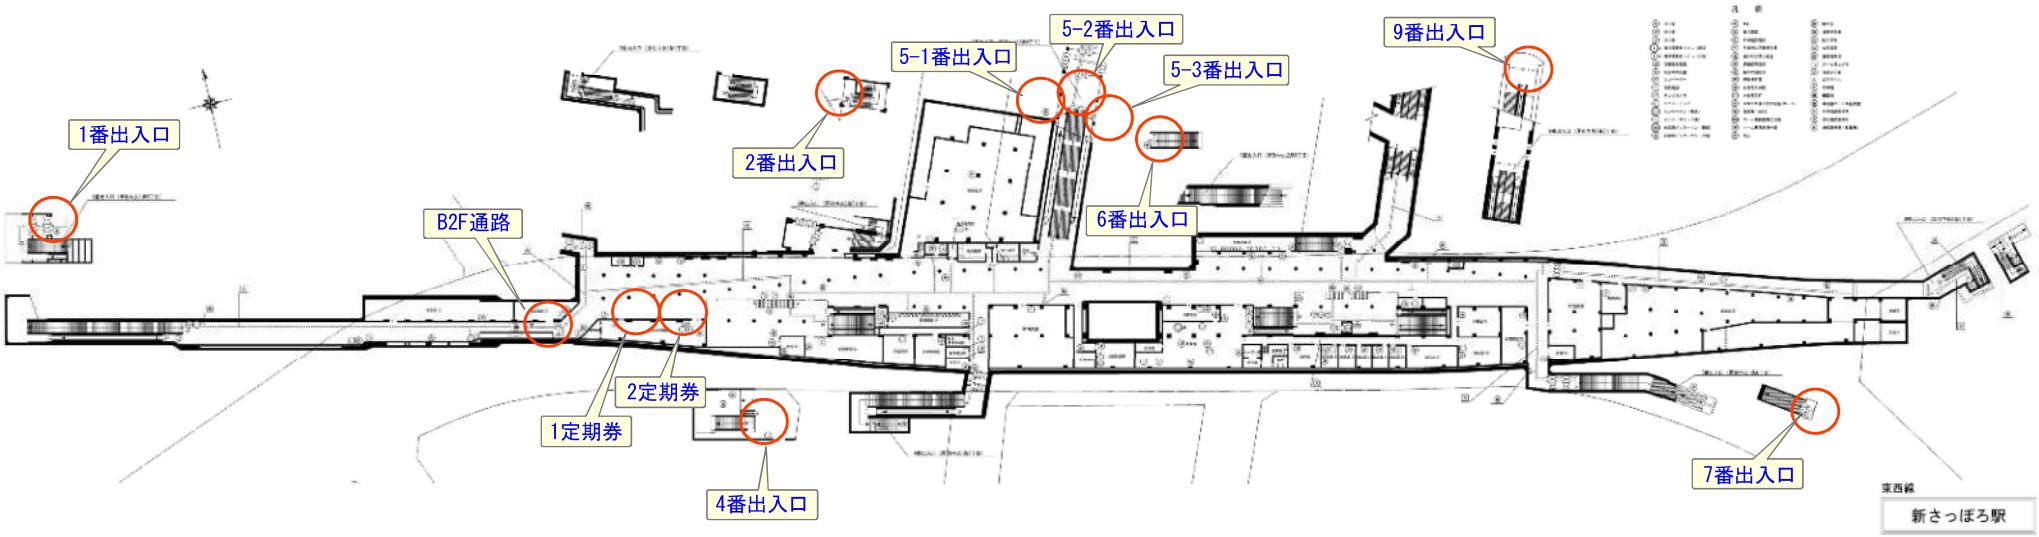
1番出入口
B2F通路
2番出入口
5-1番出入口
5-2番出入口
5-3番出入口
6番出入口
9番出入口
2定期券
1定期券
4番出入口
7番出入口
東西線
新さっぽろ駅

凡　例

消火栓	送水管	消火器	身体障害者トイレ（親機）	身体障害者トイレ（子機）	設備保安電話
地図式防災盤	エレベーター	来客電話	テレビカメラ	モニターテレビ	インターホン（親機）
インターホン（子機）	非常用インターホン（親機）	非常用インターホン（子機）	時計	指令電話	作業確認電話
手信号代用器操作盤	運行状況表示装置	通信保安電話	指令式確認灯	運動場作盤	手信号代用器
出発反応灯	非常列車停止警報装置（ホーム）	誘導鈴（出口）	ホーム補設置現況位置	ホーム駅係員操作盤	売店
触知板	標準時刻表	防犯警報	公衆電話	避難経路図	ホーム補カメラ
合図表示器	点字タイル	水呑場	清掃機	事務室ホーム補監視盤	券売機設置場所
改札機設置場所	自転車置場（駐輪場）				

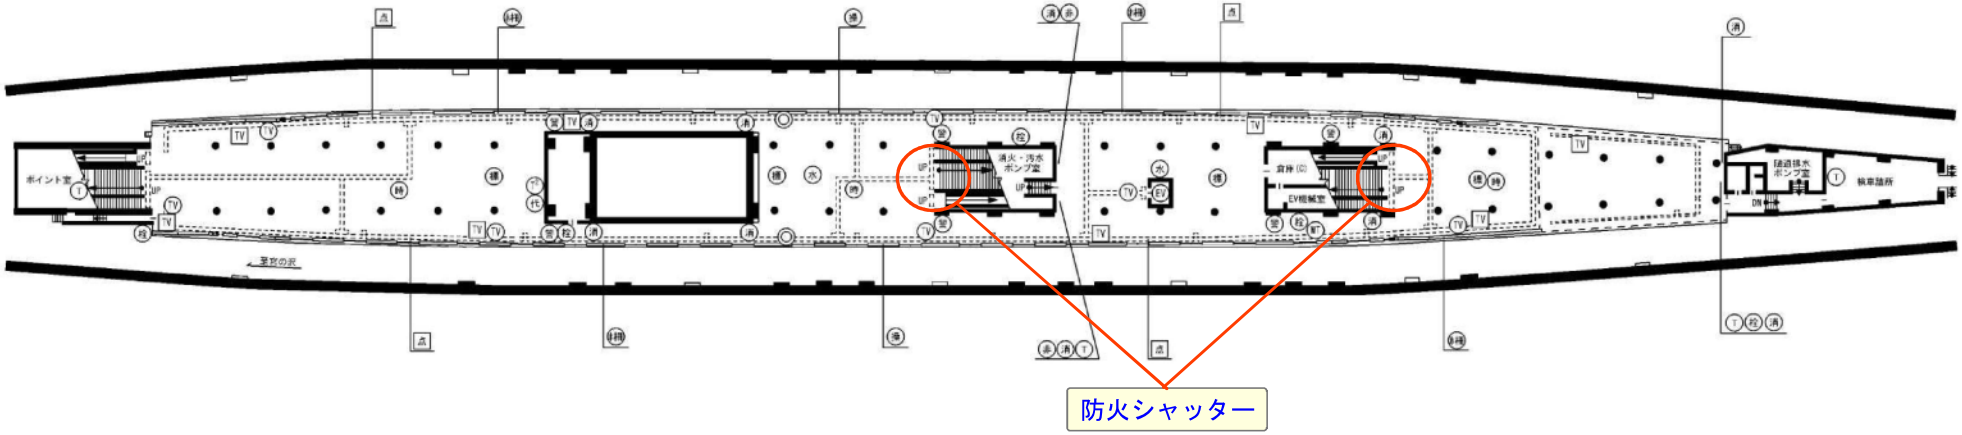

東西線（ホーム防火シャッター）

新さっぽろ駅