

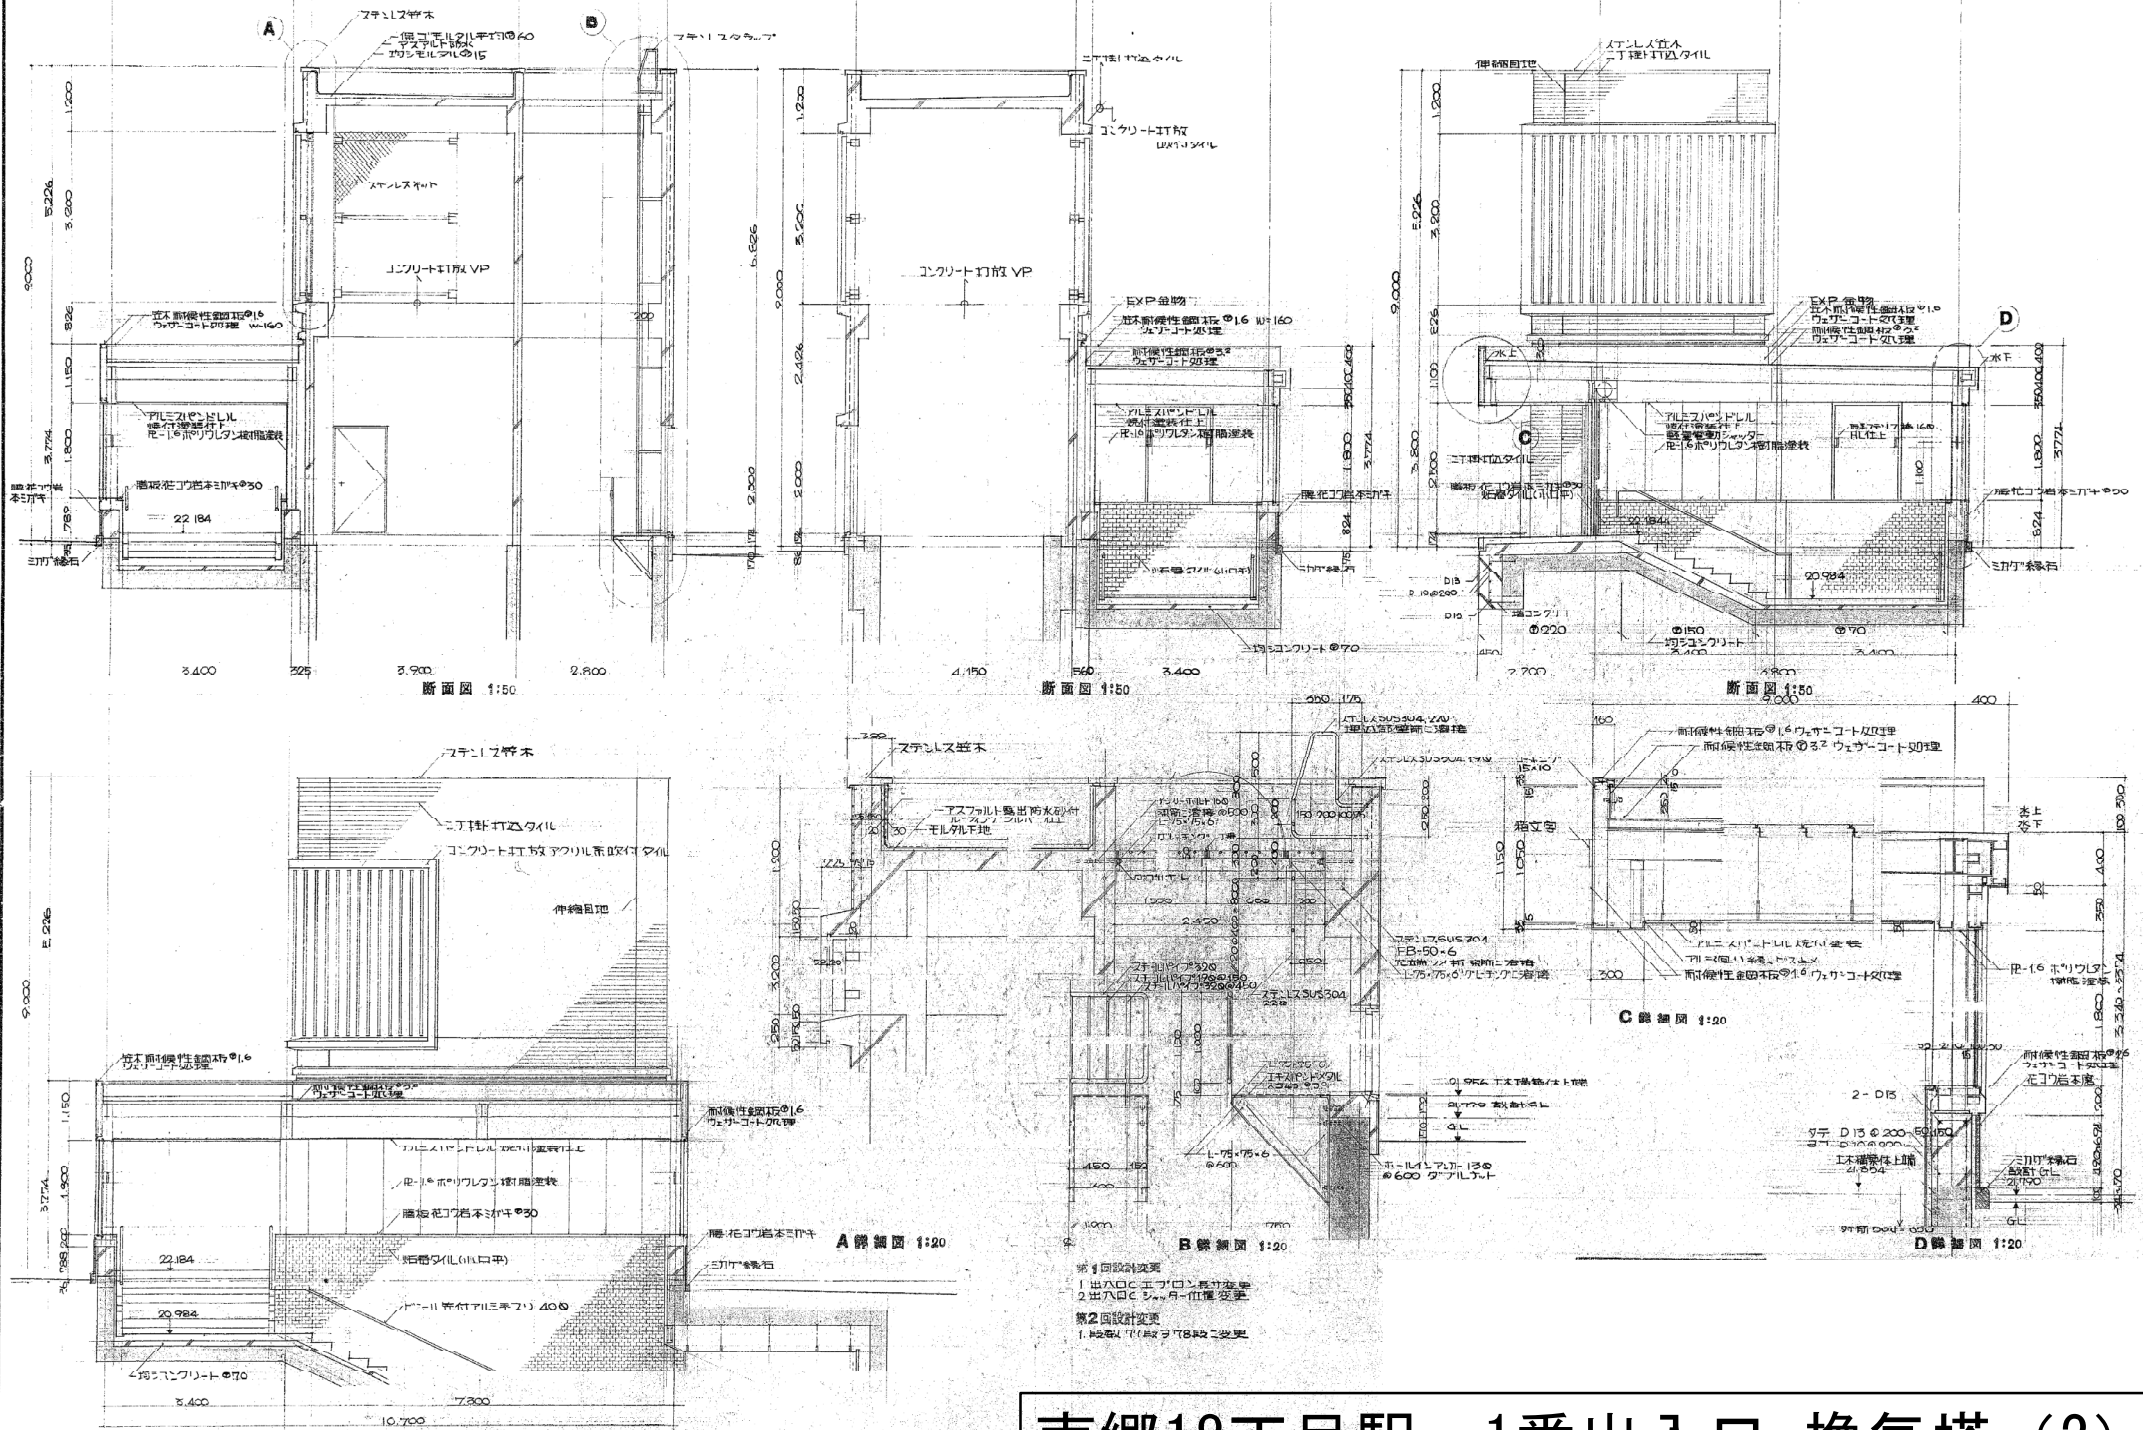
 


 


南郷18丁目駅 1番出入口・換気塔 (2)

 


第4回設計変更

1. 図面追加


大谷地駅 1番出入口

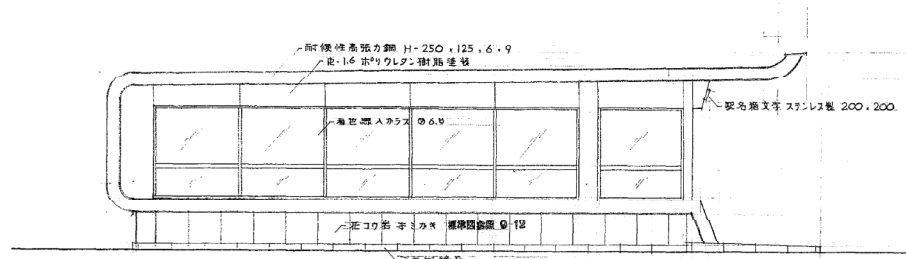


南立面図 1:50

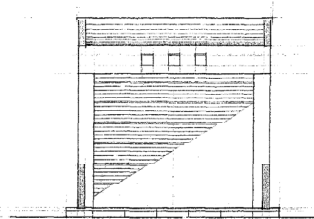


東立面図 1:50

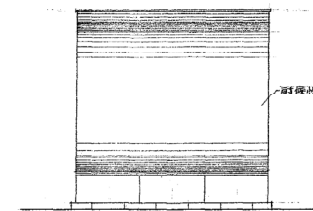


西立面図 1:50

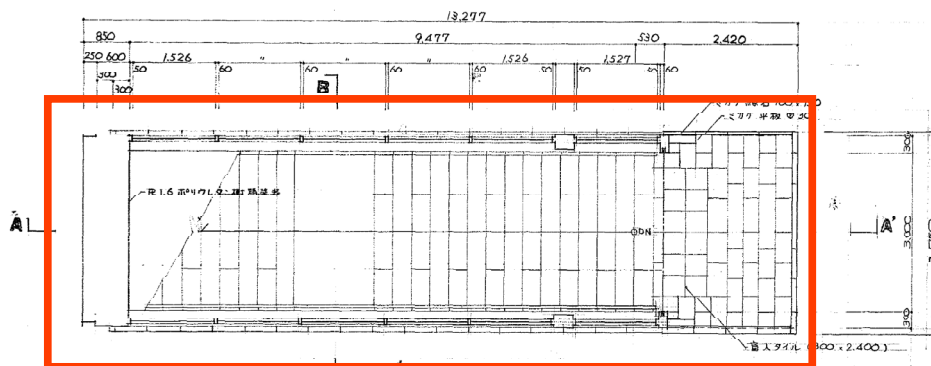


平面図 1:50

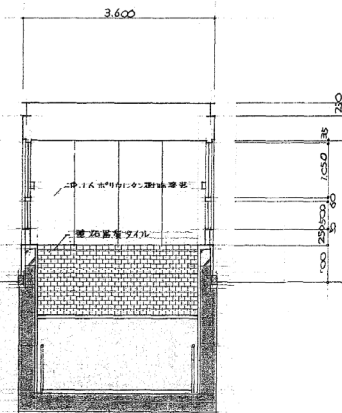

A-A断面図 1:50

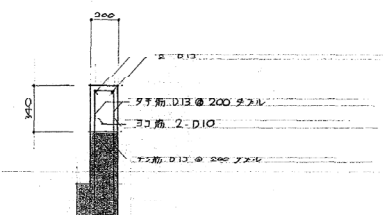








上層基礎断面図 1:20

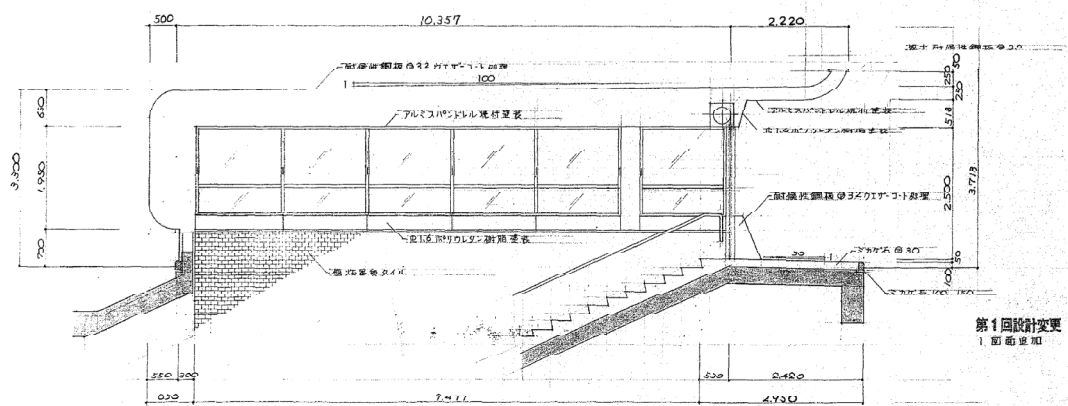

A'-A'断面図 1:50








第1回設計変更
1. 断面追加

大谷地駅 2番出入口

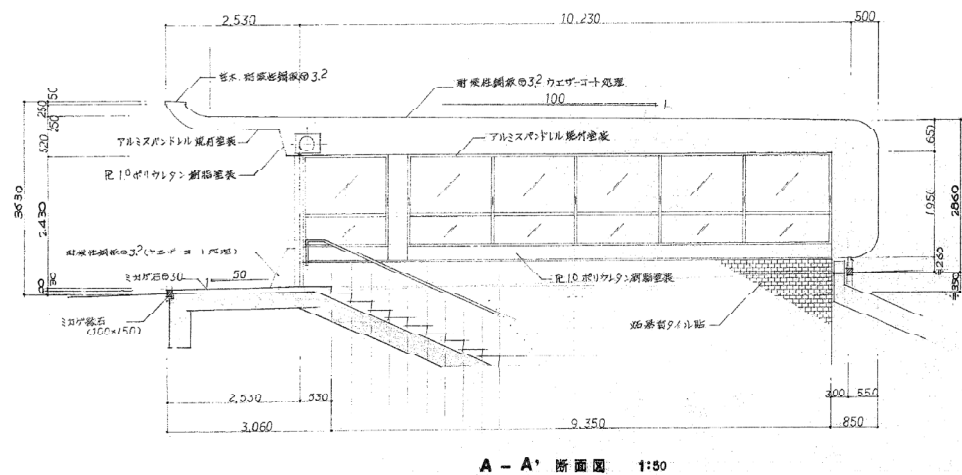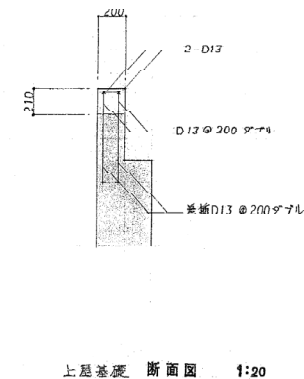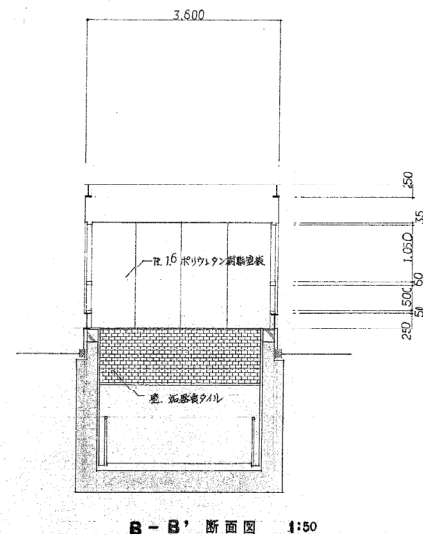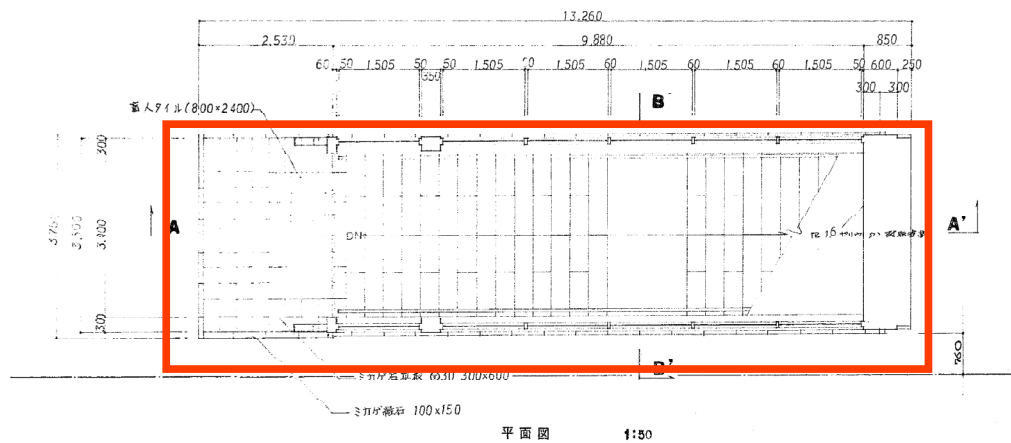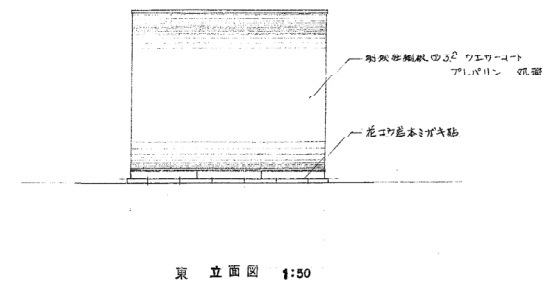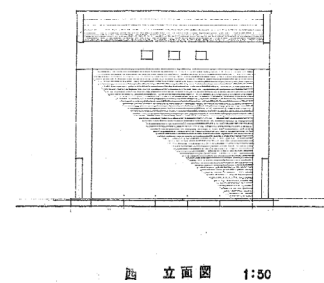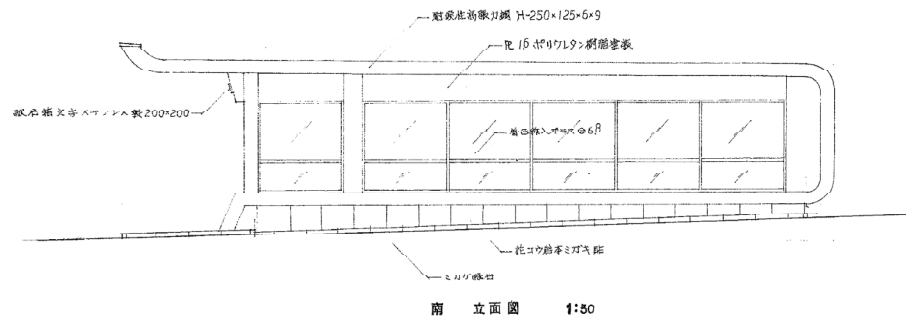


第1回設計決定
1. 駅舎正面窓枠

大谷地駅 3番出入口

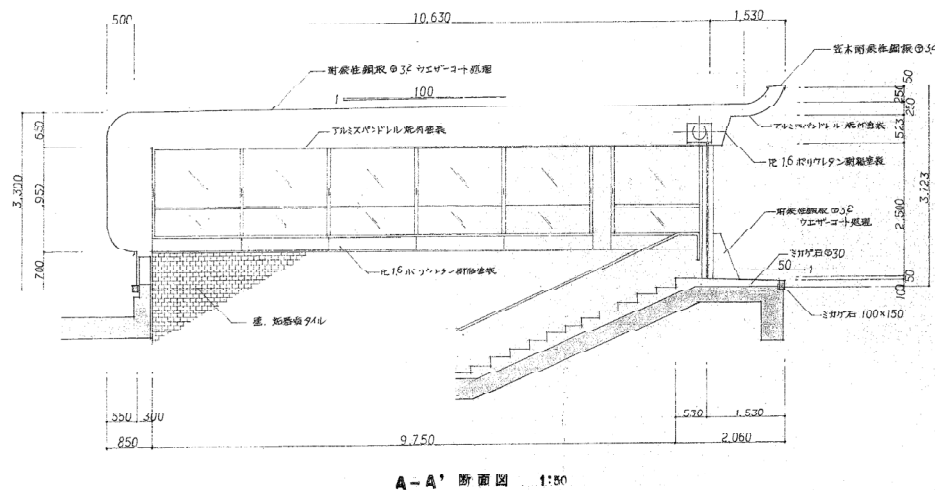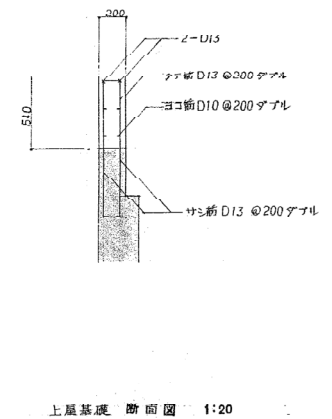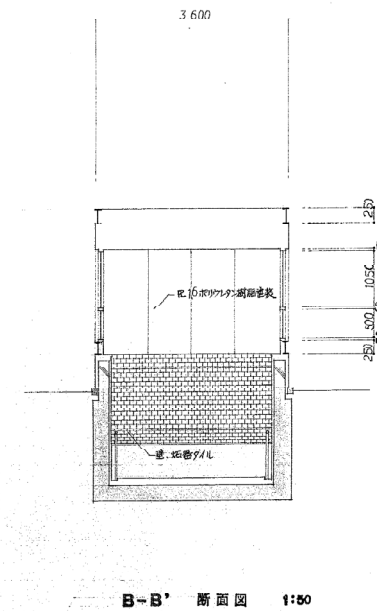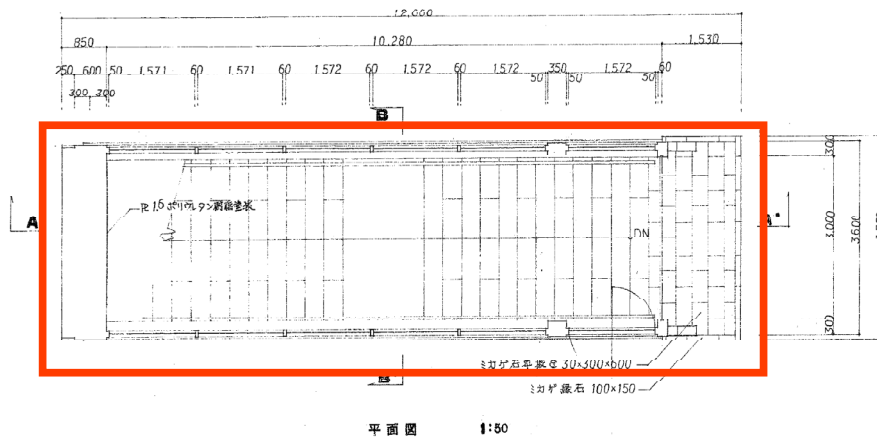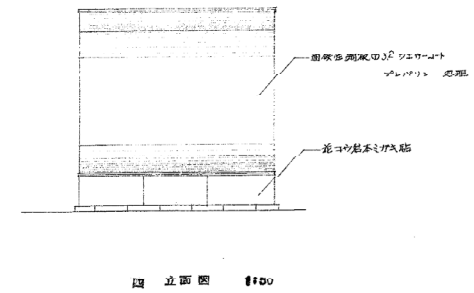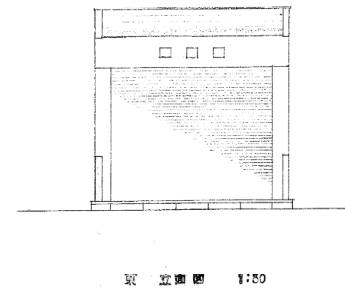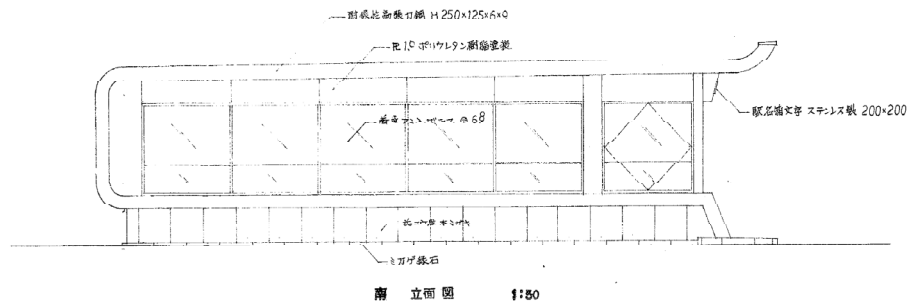


第1回設計変更
1. 図面追加


大谷地駅 4番出入口

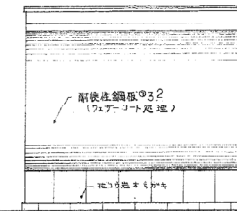

背面図 S=1/50

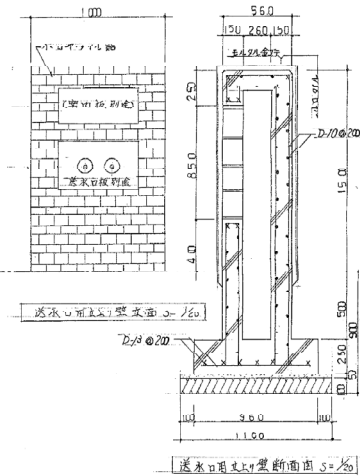

B-2 断面图 $S=1/50$

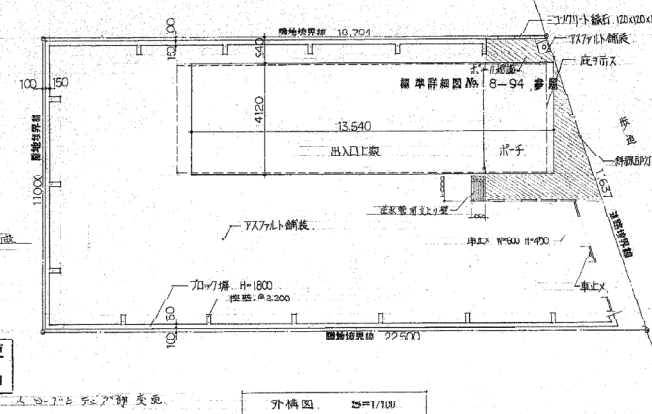

外構図 $S=1/100$




建築面積

$$3.620 \times 12.29 = \underline{44.680 \text{ m}^2}$$


延水面積

$$3.820 \times 10.92 = \underline{41.800 \text{ m}^2}$$


ひばりが丘駅 3番出入口

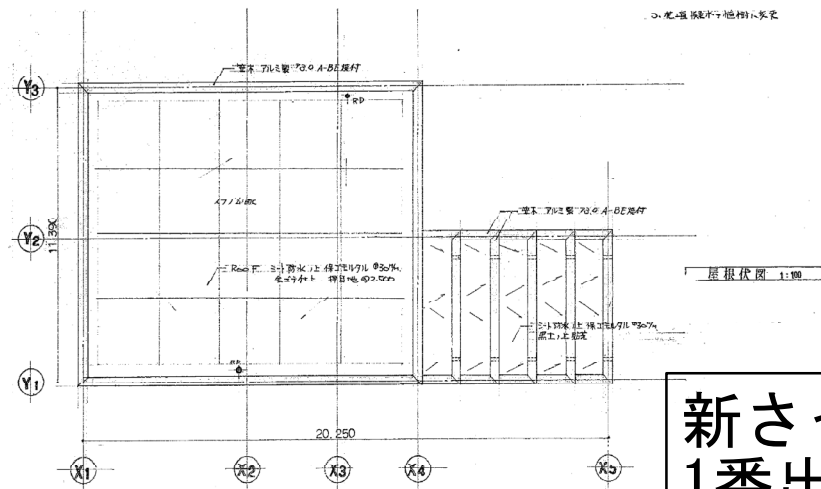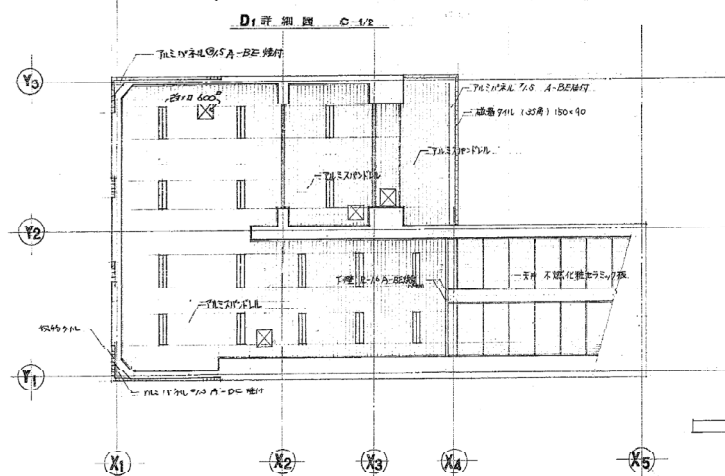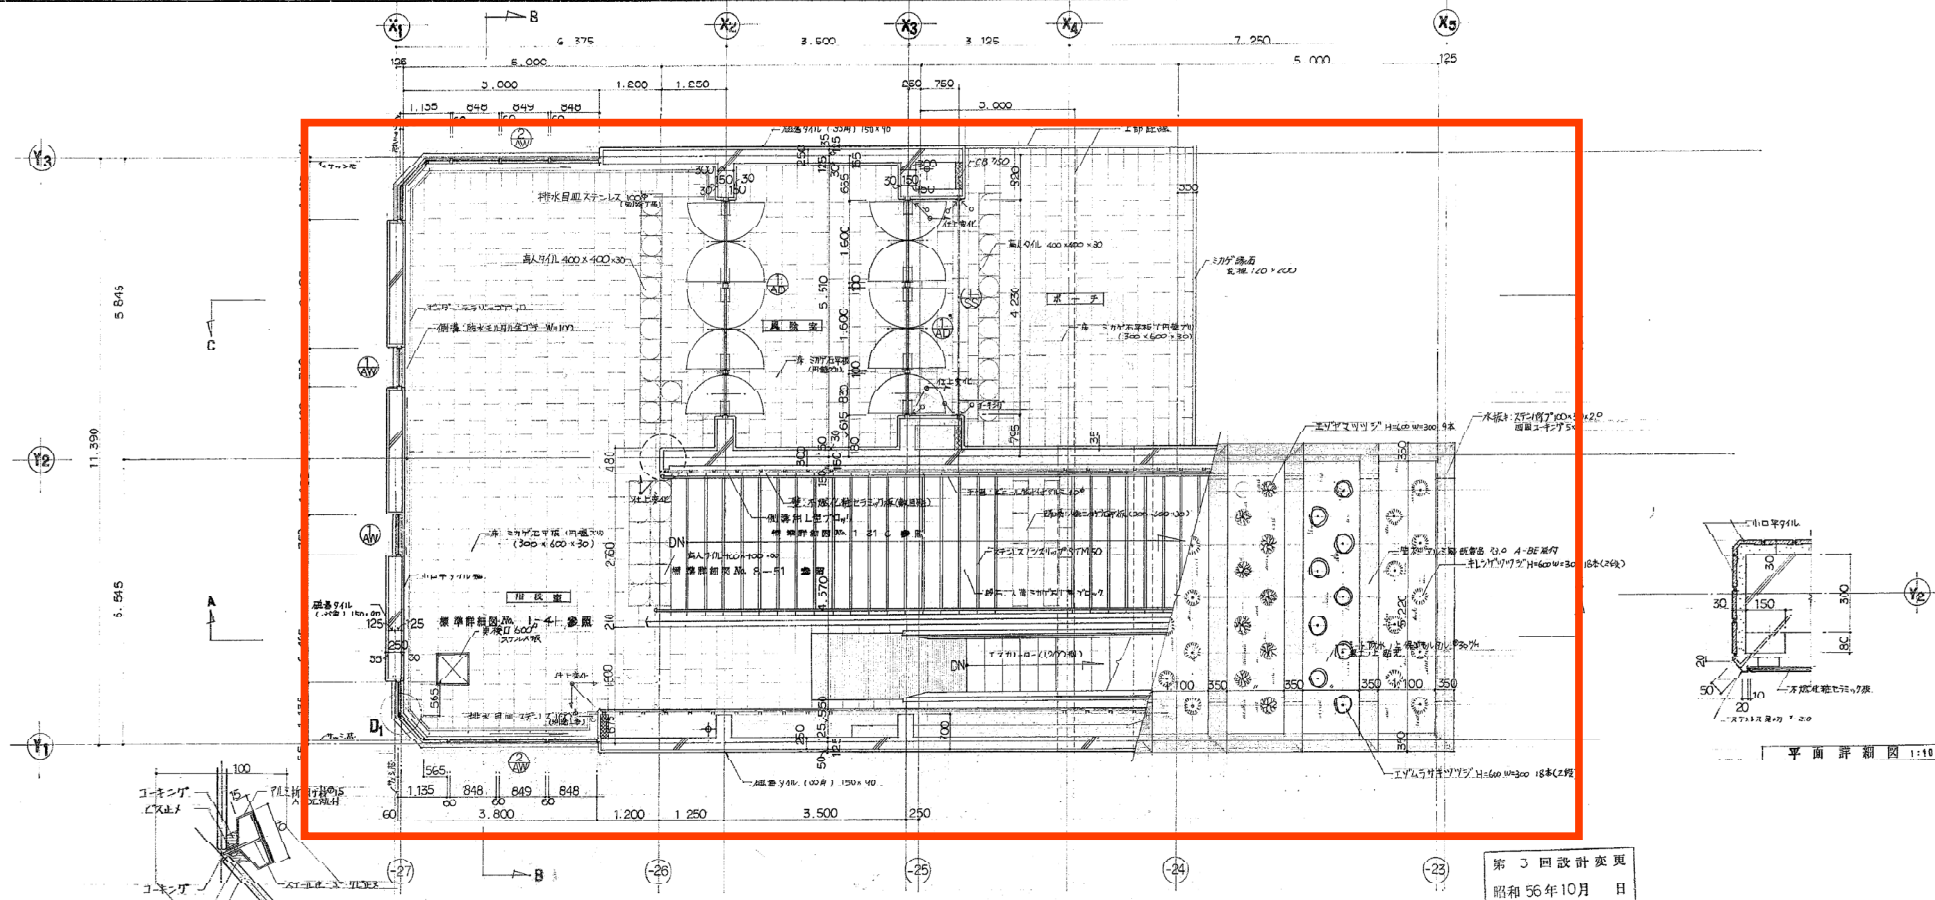


新さっぽろ駅
1番出入口 (1)

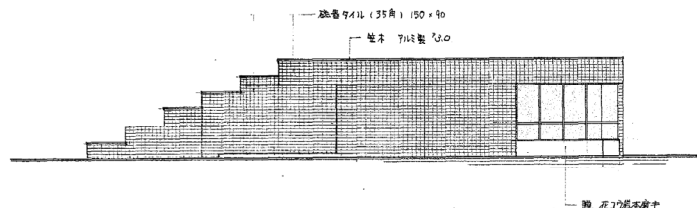


西立面図 1:100

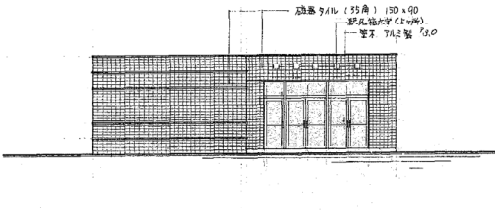


北立面図 1:100

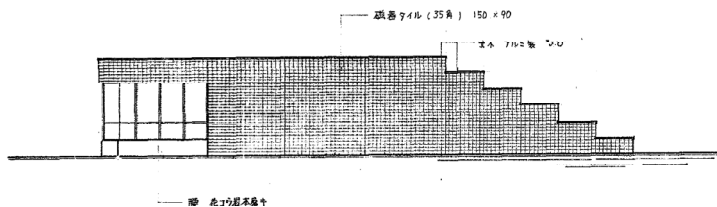


東立面図 1:100

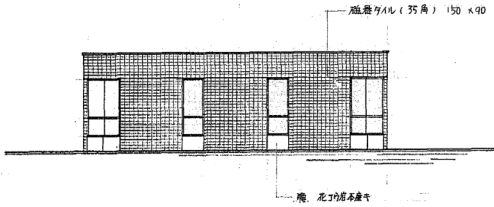

南立面図 1:100

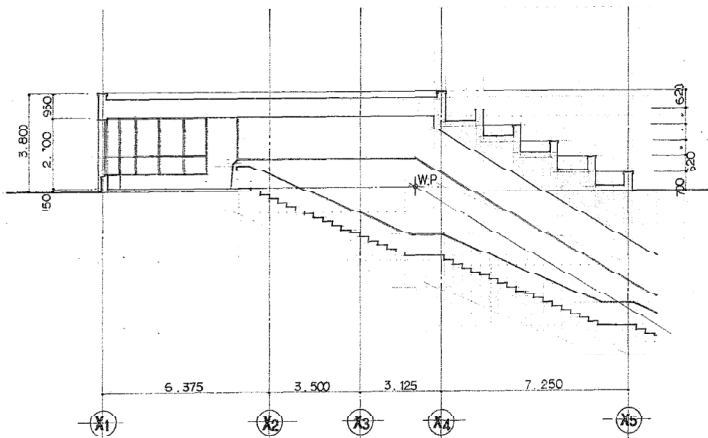

A-A断面図 1:100

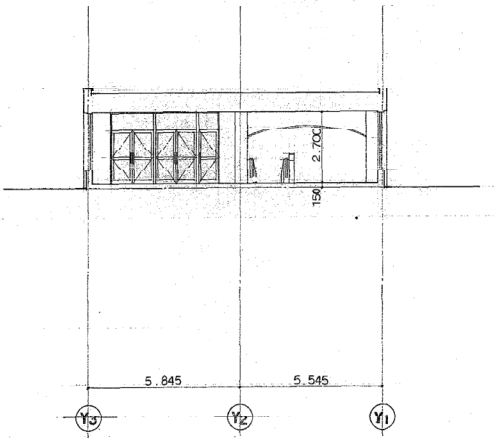


B-B断面図 1:100

外部仕上表


ロア	コンクリートコンクリート、上、シール防水、上、保ツモルタイル 30% (工部省「0.8」標準) 得自地@2500
壁	タイル、磁器タイル、A-DE 磁器
外壁	磁器タイル (35角) 150 x 90 一部化粧目地 (タイル目地) シリコン 10 x 15
マド	花ツクリ屋瓦
地	コンクリートコンクリート、上、保ツモルタイル 30% (工部省「0.8」標準) 得自地@2500
天井	タイル、磁器タイル、A-DE 磁器
開口部	アルミ製窓、A-DE 磁器、電動遮光幕、タイル

内部仕上表





	床	巾木	壁	天井	備考
廊下	タイル、磁器タイル、A-DE 磁器	タイル、磁器タイル、A-DE 磁器	タイル、磁器タイル、A-DE 磁器	タイル、磁器タイル、A-DE 磁器	
階段室	タイル、磁器タイル、A-DE 磁器	タイル、磁器タイル、A-DE 磁器	タイル、磁器タイル、A-DE 磁器	タイル、磁器タイル、A-DE 磁器	
階段	タイル、磁器タイル、A-DE 磁器	タイル、磁器タイル、A-DE 磁器	タイル、磁器タイル、A-DE 磁器	タイル、磁器タイル、A-DE 磁器	

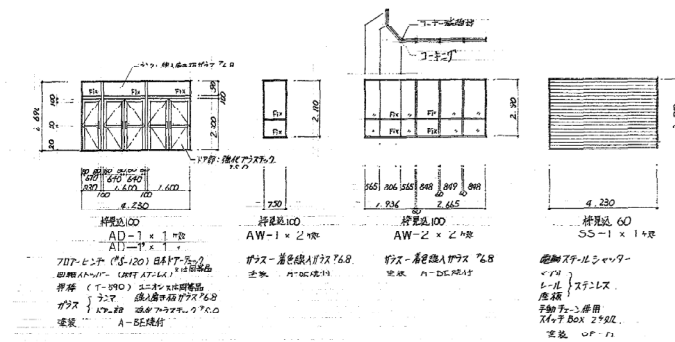

建築面積

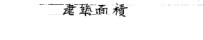

9.95m	×	6.50m	=	64.78m ²
-------	---	-------	---	---------------------

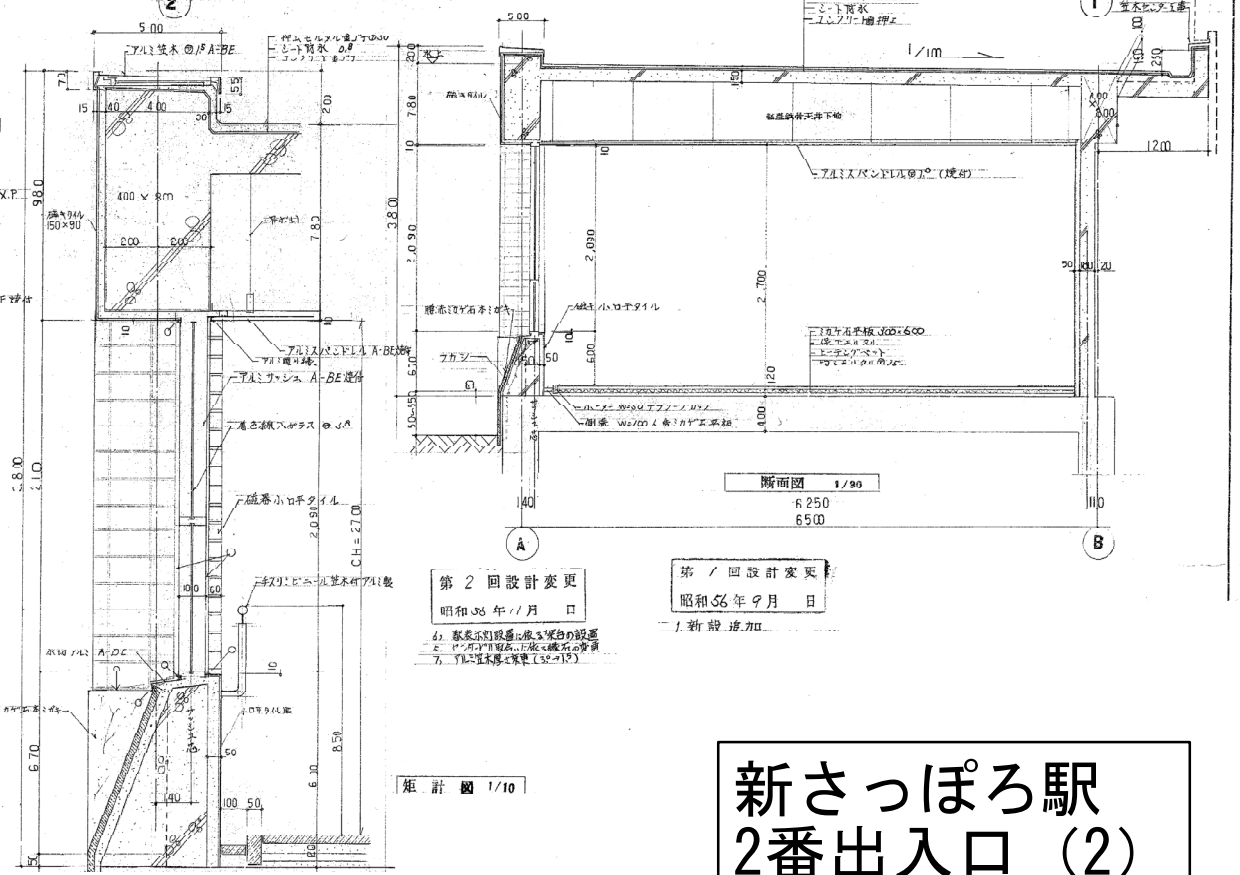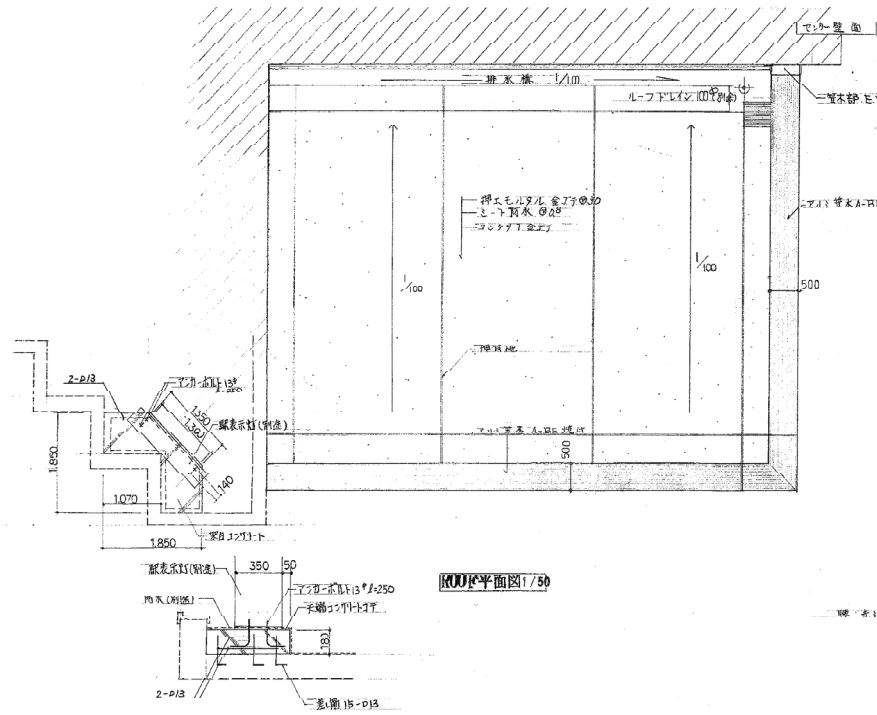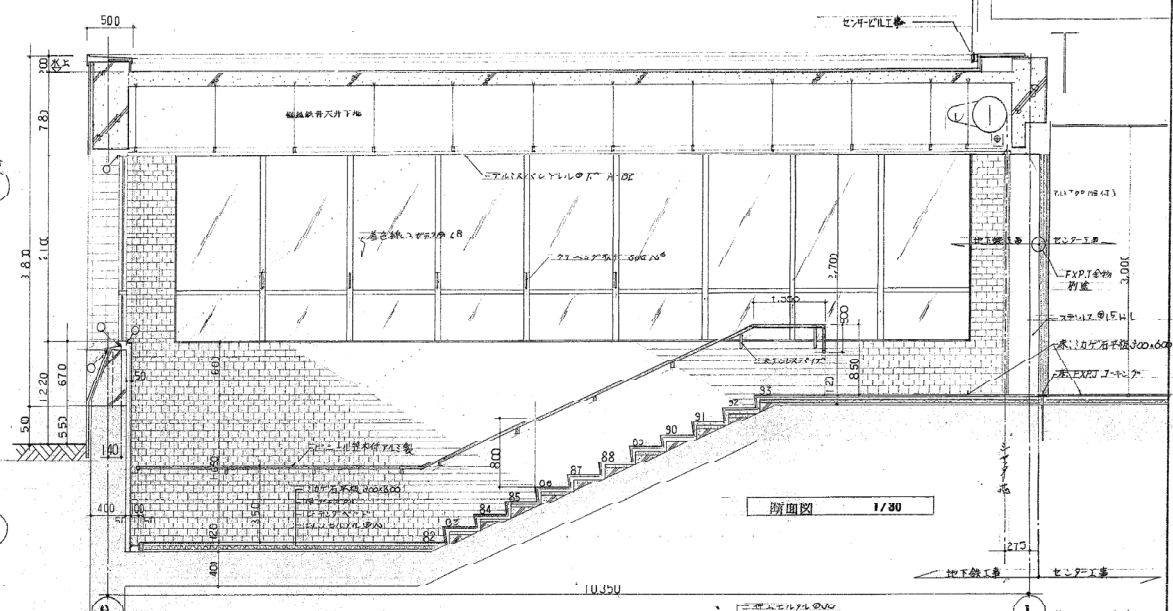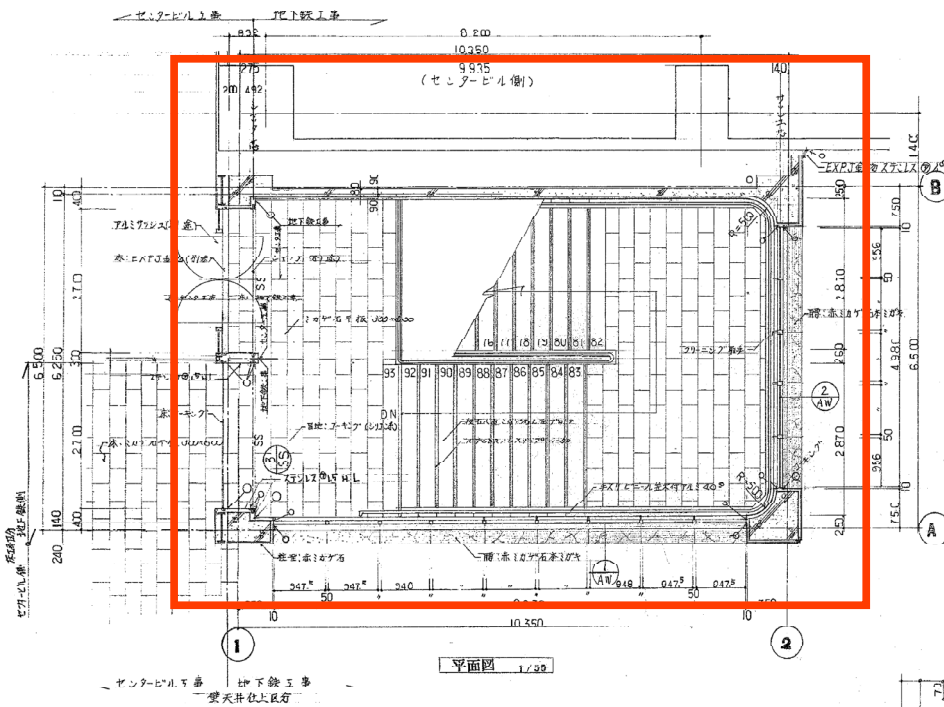

新さっぽろ駅
2番出入口 (2)