





[illegible]

得地無

[illegible]

東豊線大通駅B1F 南側 旅客・職員トイレ排水管～汚水ポンプ室

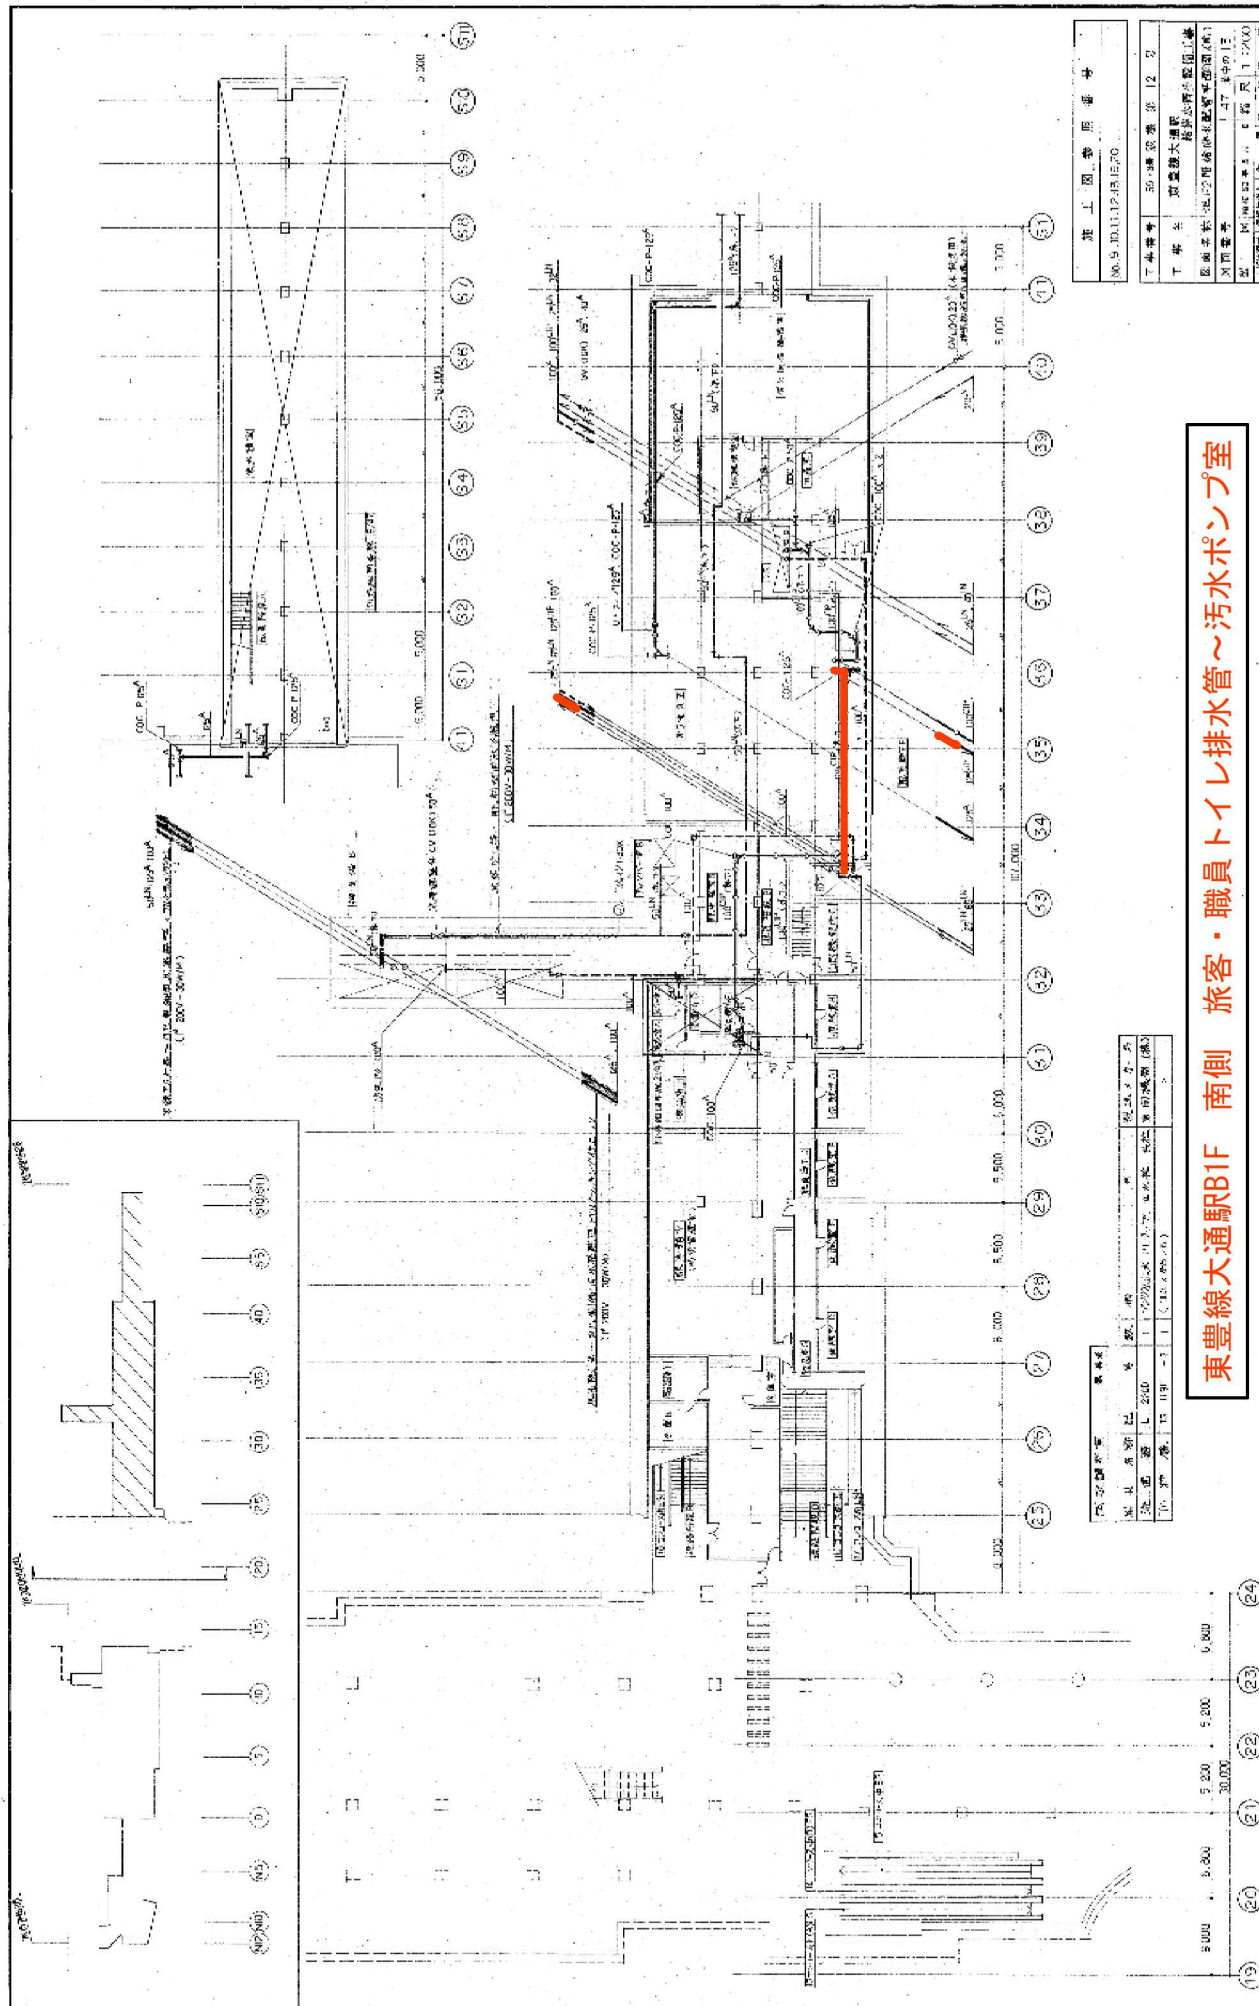



[illegible]




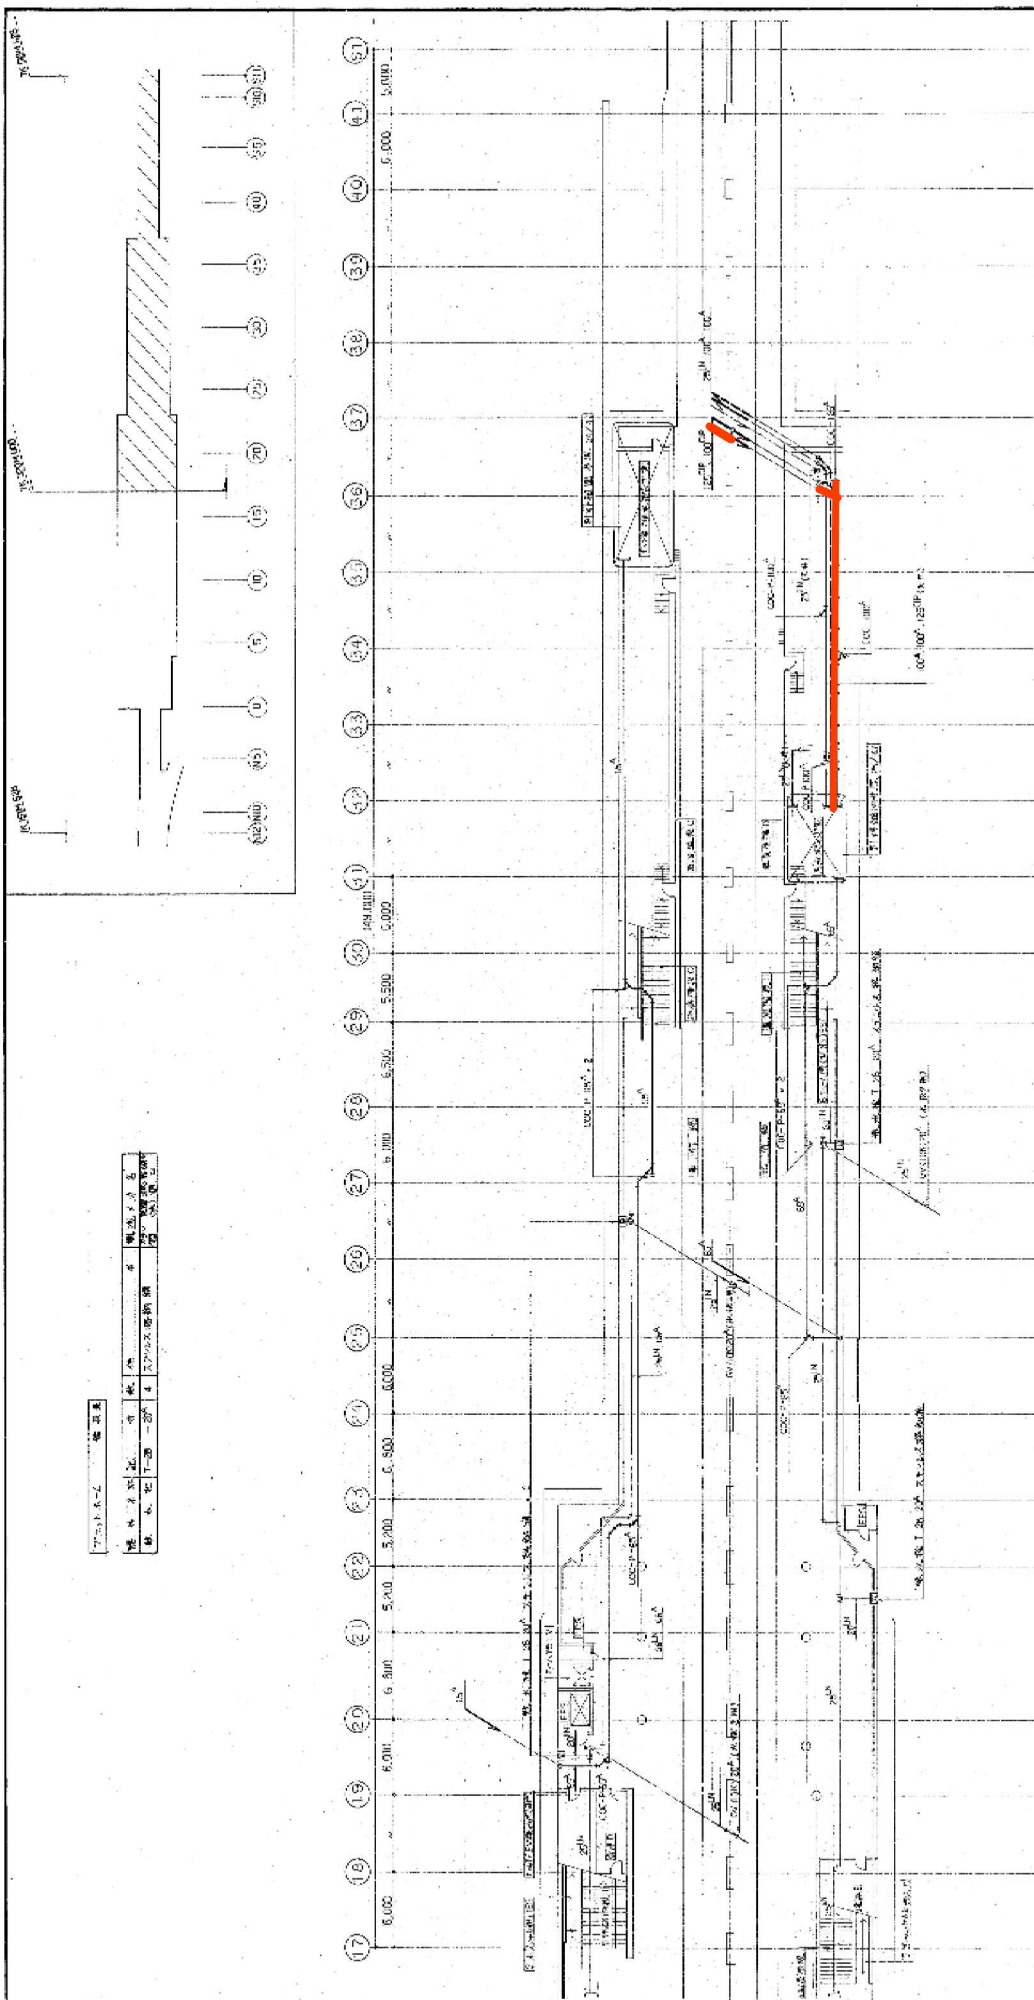


東豊線大通駅B1F 南側 旅客・職員トイレ排水管～汚水ポンプ室

竣工図 図面番号		No. 26-27-11 30.00.00







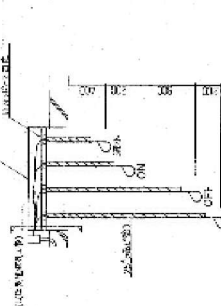


5-3 断面図 (Y) … (Y)

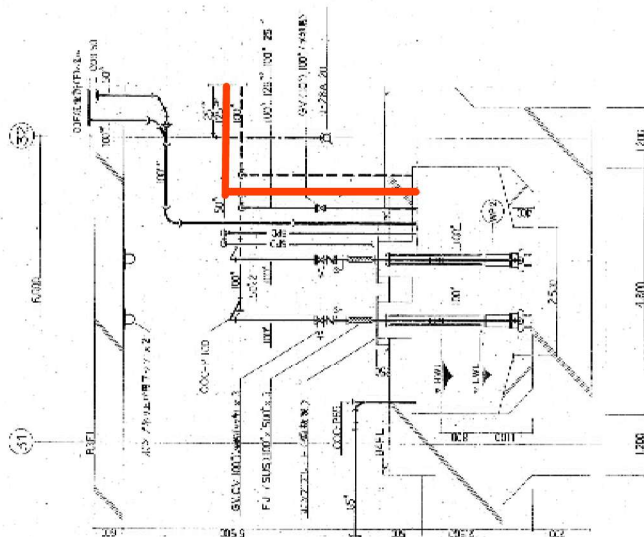


施上因整雇定

[illegible][illegible]


東豊線大通駅B1F 南側 旅客・職員トイレ排水管～汚水ポンプ室

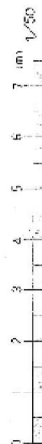


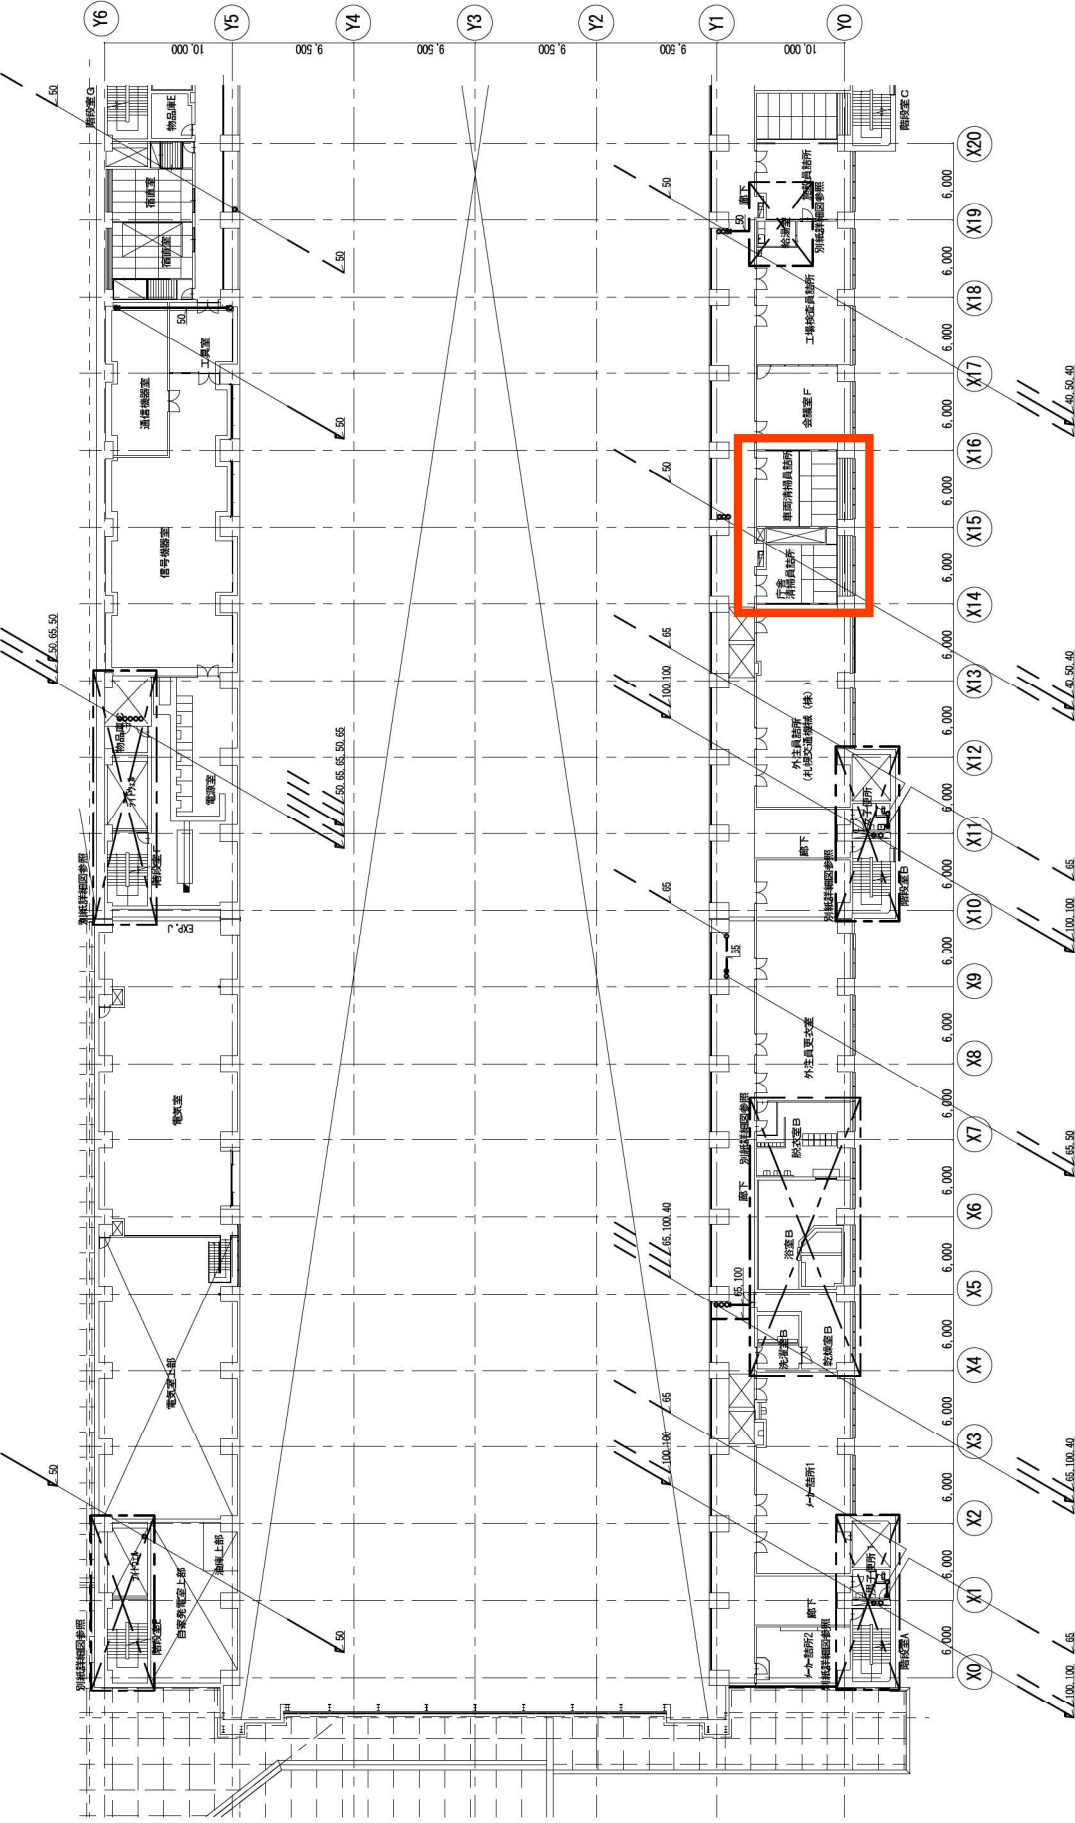


東車両基地 2F清掃員詰所流し台～D-23排水水槽

2階平面図 (改修前)

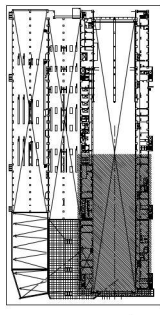

- 注記
1. 既存の排水設備は、改修後変更する。
 7. 改修工事にて使用しない開口は、改修後、他工事業者と協議の上、適切に処理する。

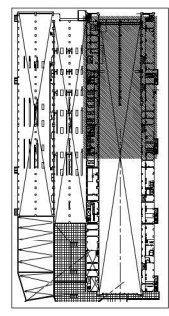
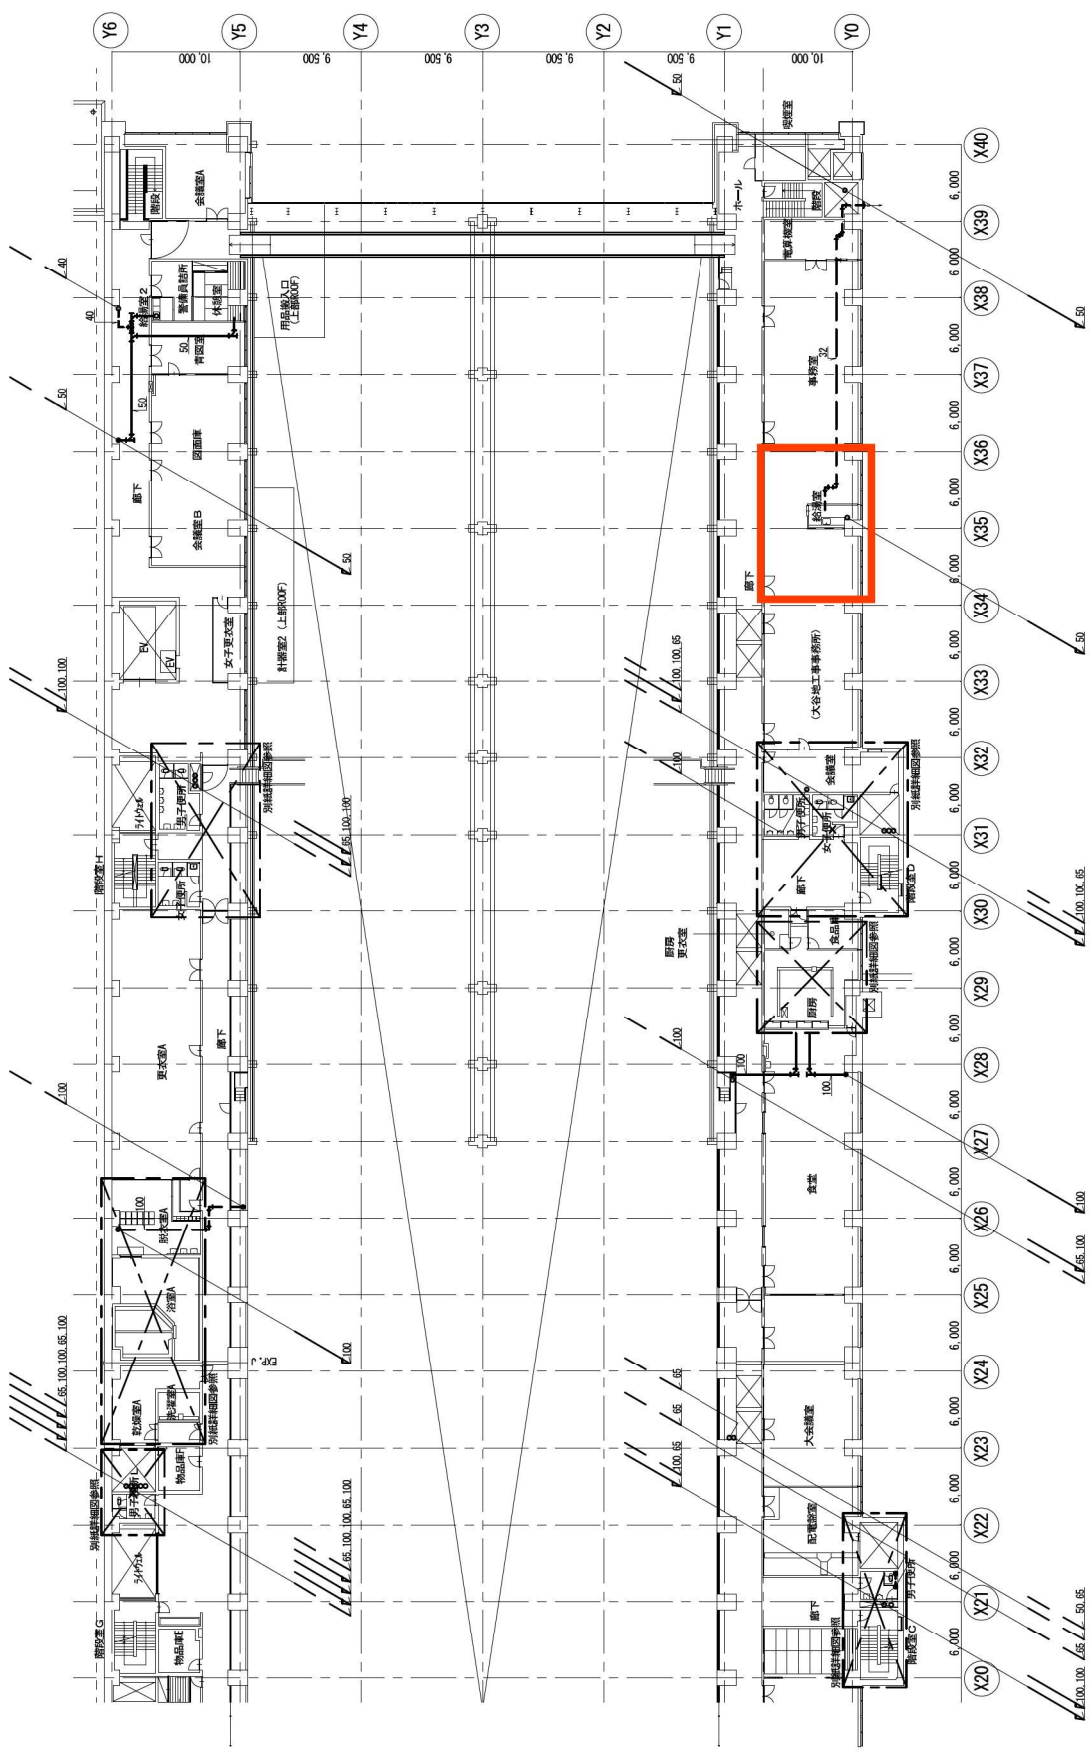


東車両基地 2F事務室流し台・洗面器～D-12排水槽

2階平面図 (改修前)

注記

- 1. 特記なき配管は、床下配管とする。
- 2. 旧の排水配管は、撤去を行う。新排水配管は、撤去する。撤去する配管は、撤去可能な長さに切断し、撤去する。

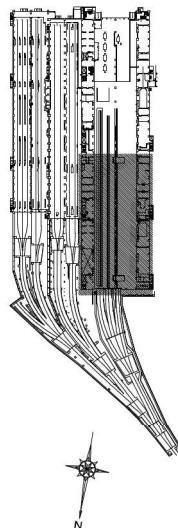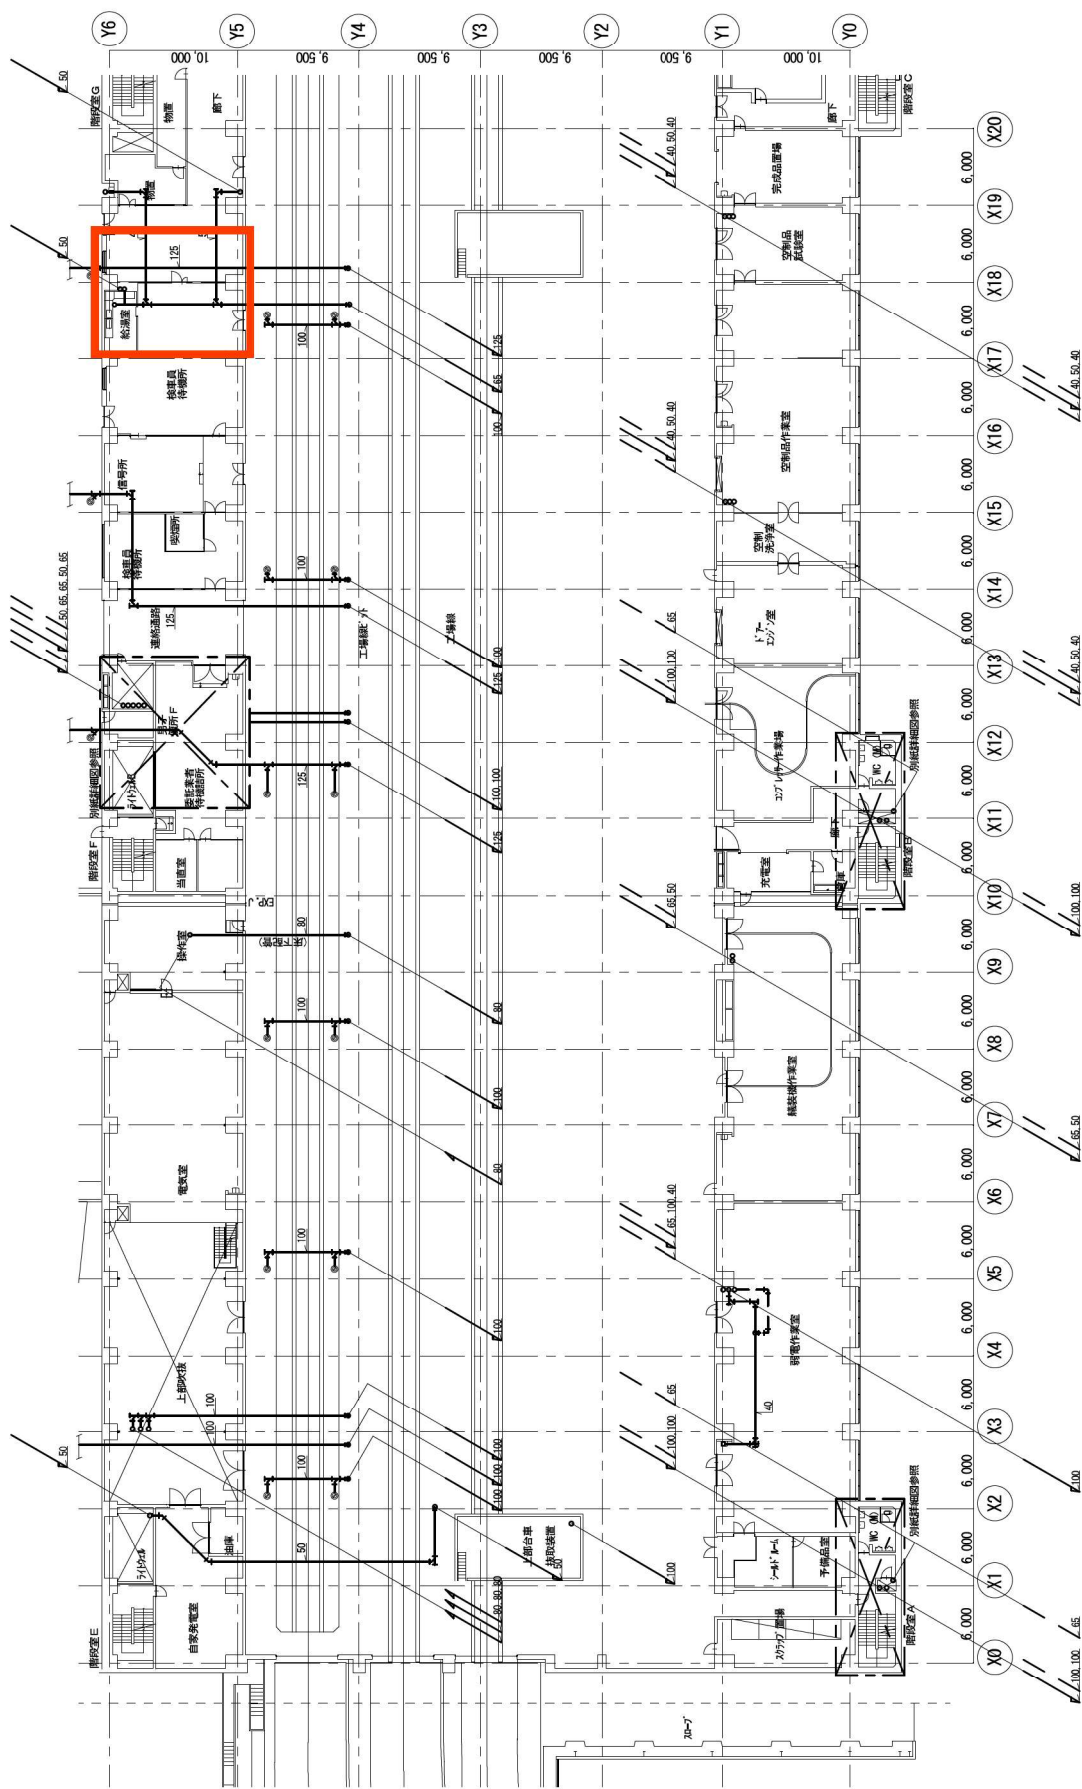

東車両基地 1F検車員詰所流し台～D-12排水槽



1階平面図
(改修前)



1階平面図
(改修前)


東車両基地 1F台車作業場流し台～3号汚水水槽

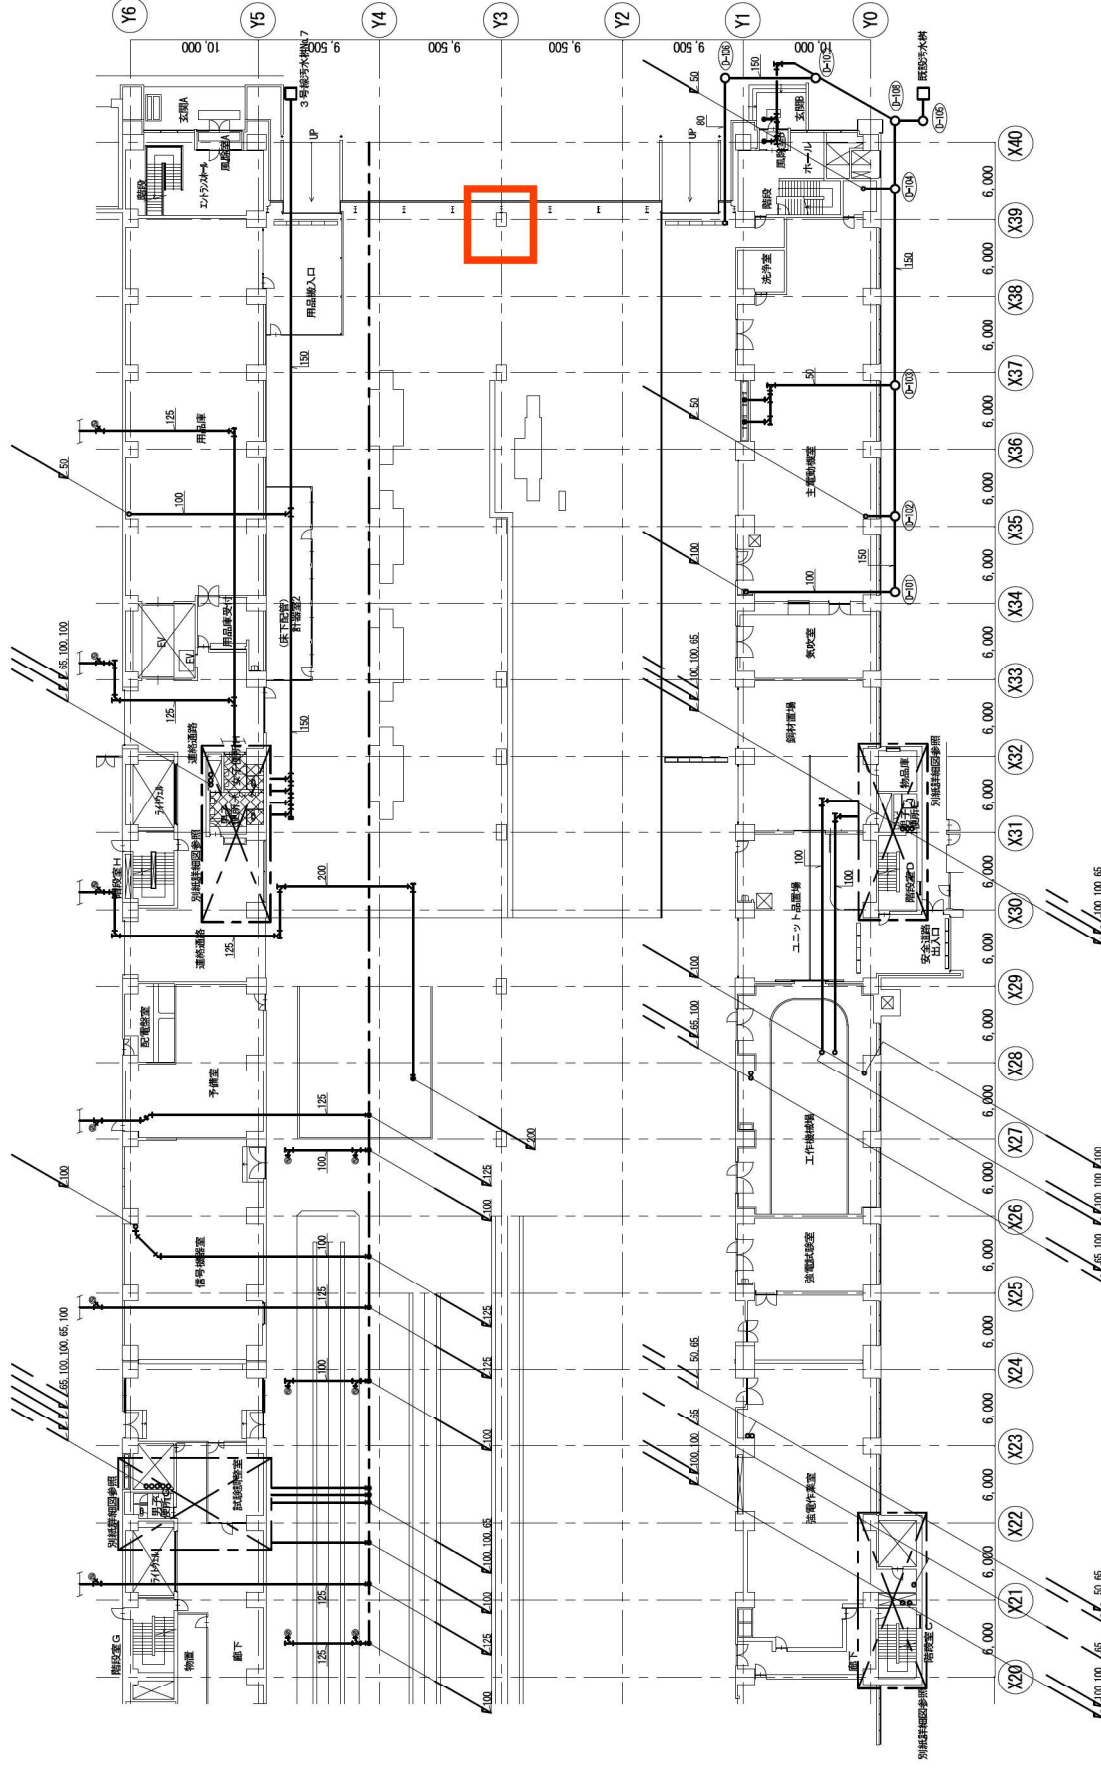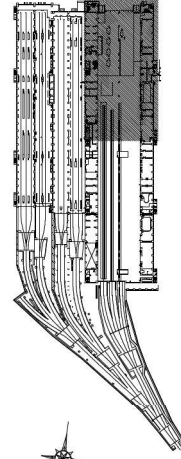




排水管洗淨要望箇所(事務室)

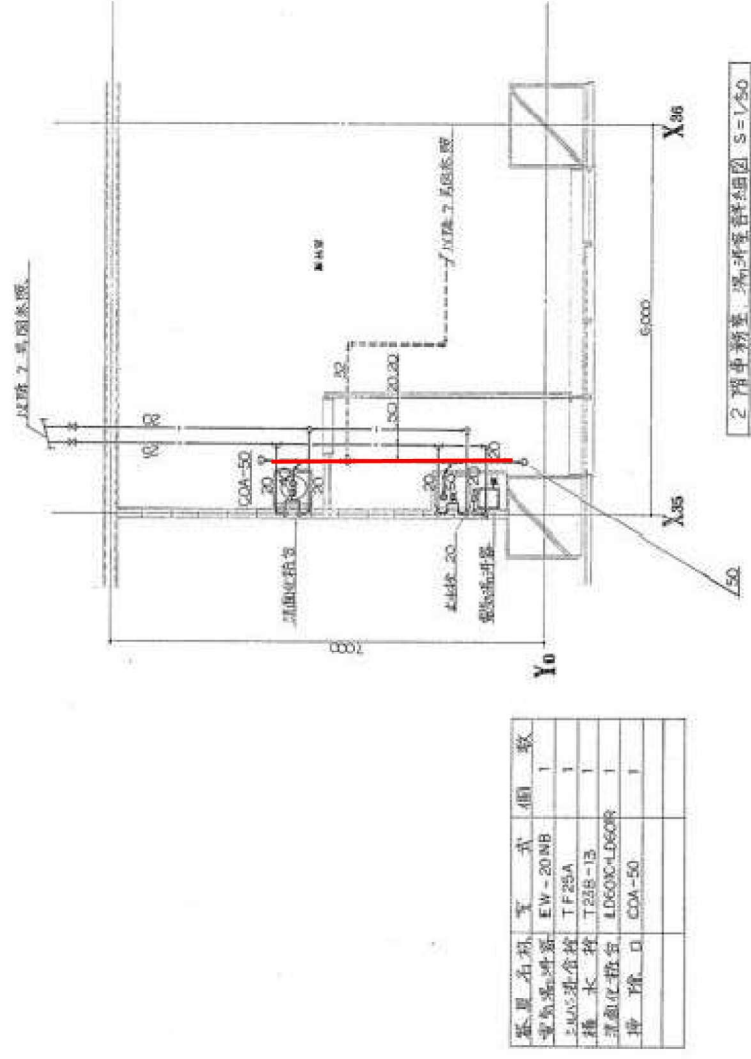

東車両基地 2F事務室流し台・洗面器～D-12排水槽


排水管洗浄要望箇所(事務室)

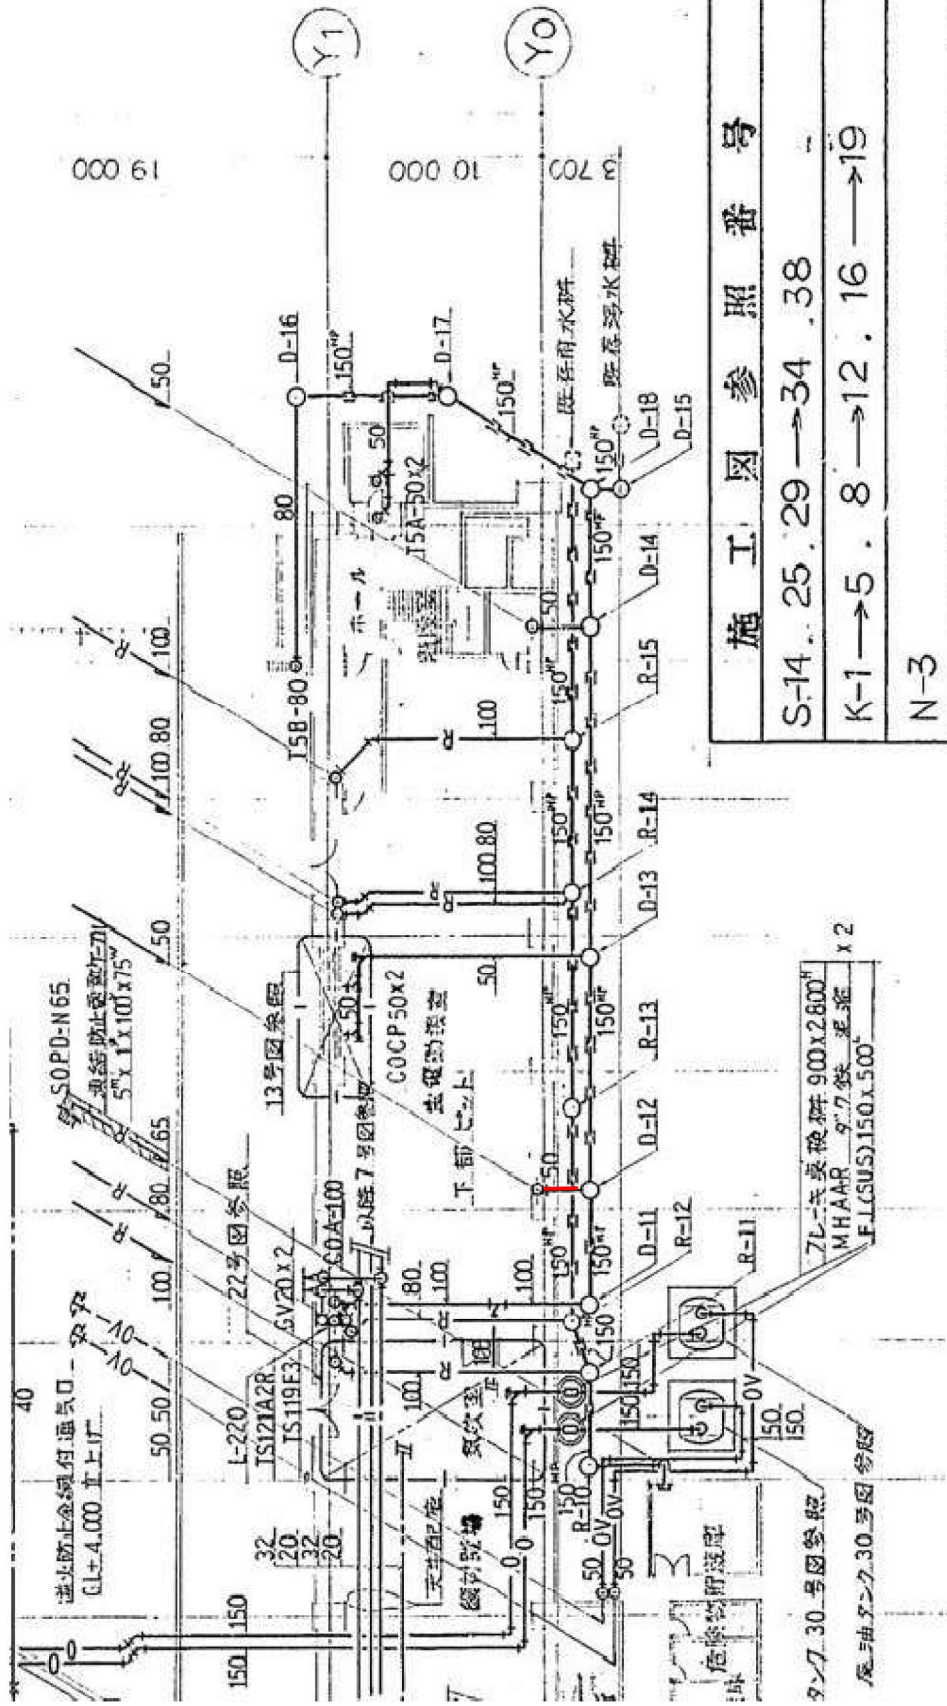

施工図参照番号	
S-14. 25. 29 → 34. 38	
K-1 → 5. 8 → 12. 16 → 19	
N-3	
企業代表 丸紅設備株式会社札幌支店 ☎ (011) 221-1111	
工事名	高津電車東車両基地増築給排水・衛生設備工事
図番	6号
縮尺	1/300
1階給排水配管平面図	

東車両基地 2F事務室流し台・洗面器～D-12排水槽

排水管洗浄要望箇所（検車員詰所）

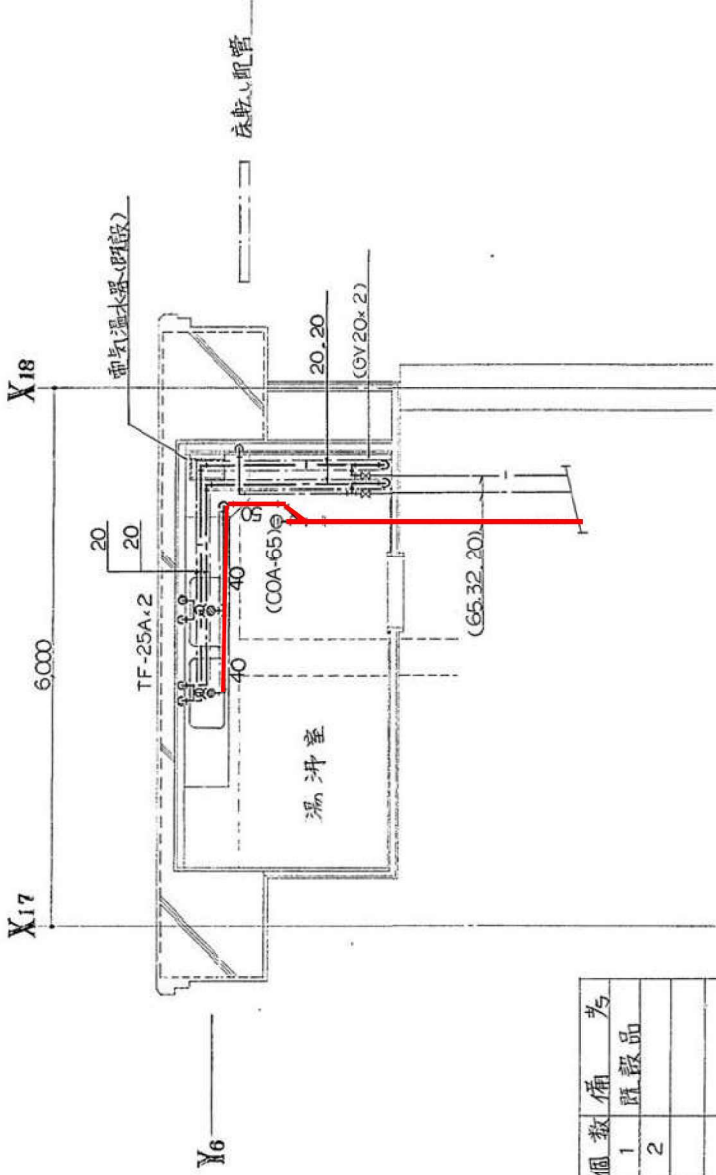


1階検車員詰所湯汙室改修図 S= 1/50

器具名称	型式	個数	備考
電気温水器	EW-45	1	既設品
シンク排水混合栓	TF-25A	2	

東車両基地 1F検車員詰所流し台～D-12排水槽


東車両基地 1F検車員詰所流し台～D-12排水槽

排水管洗浄要望箇所（台車作業場）

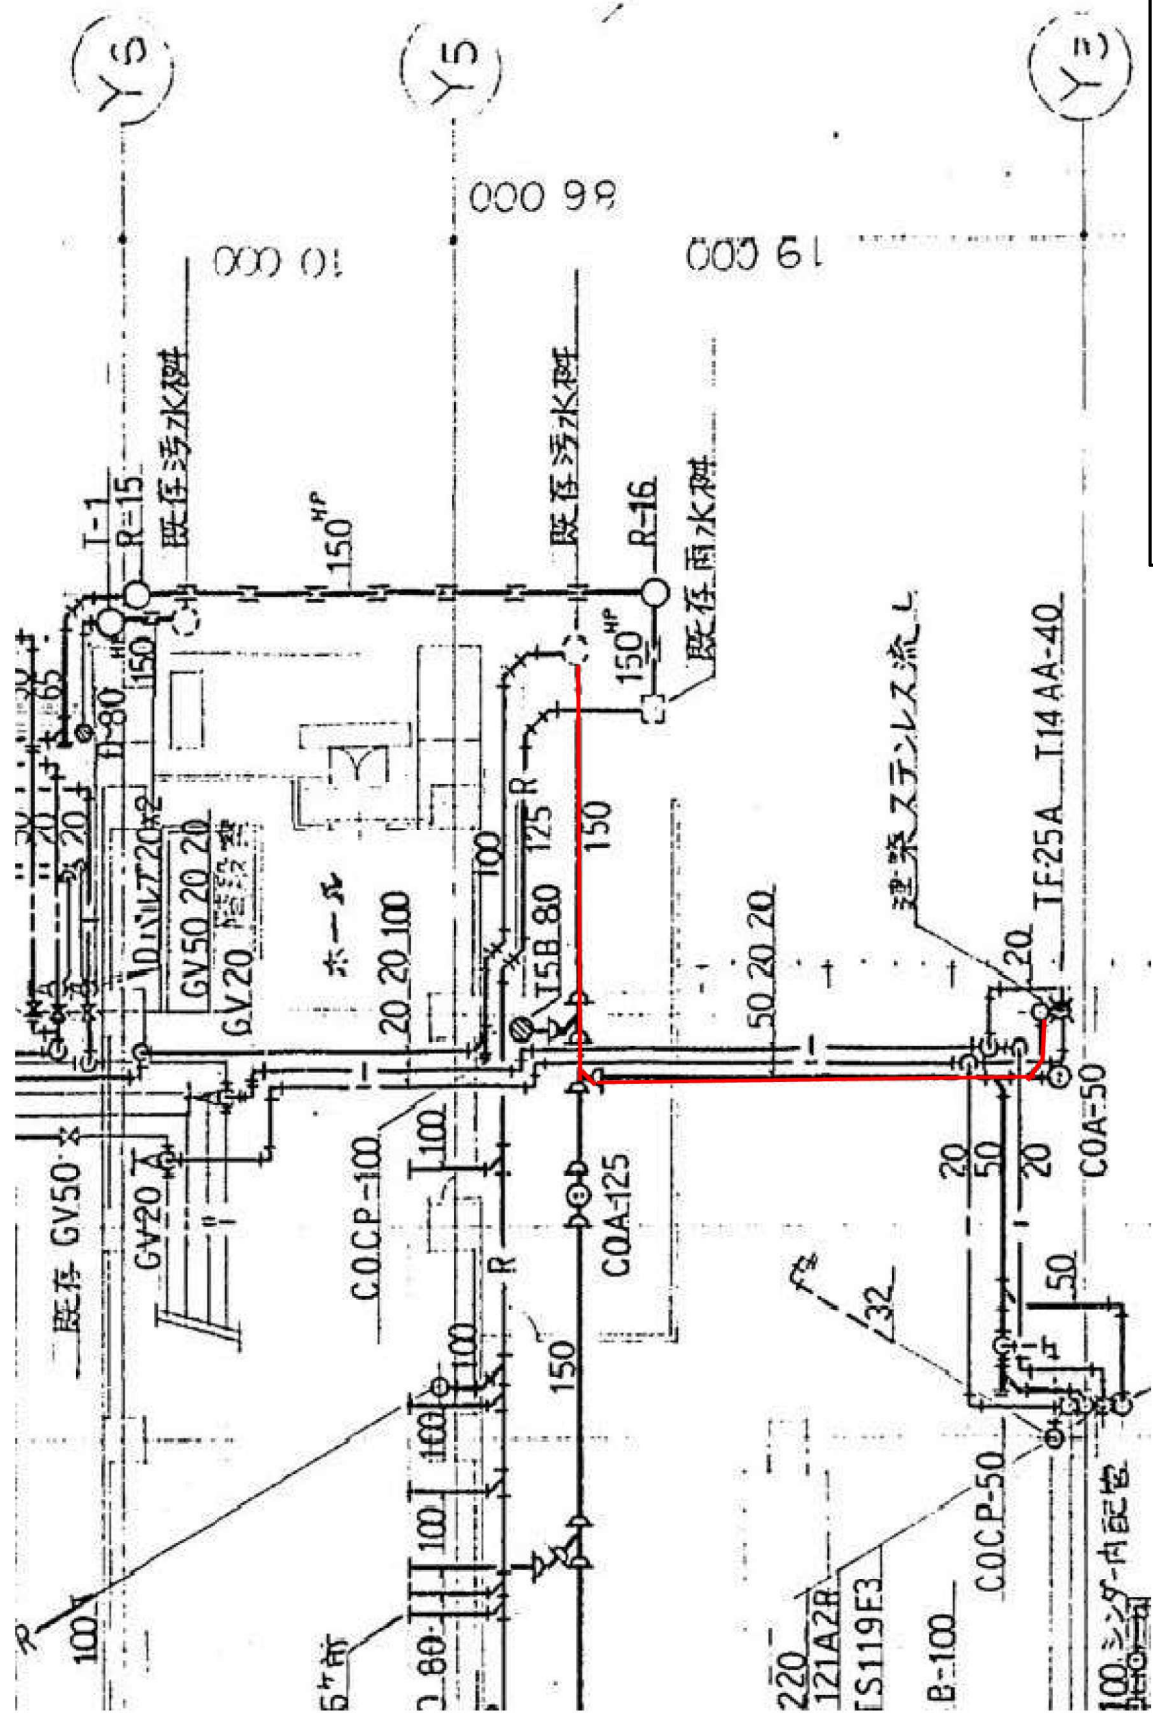

東車両基地 1F台車作業場流し台～3号汚水樹


排水管洗浄要望箇所（清掃員詰所前）

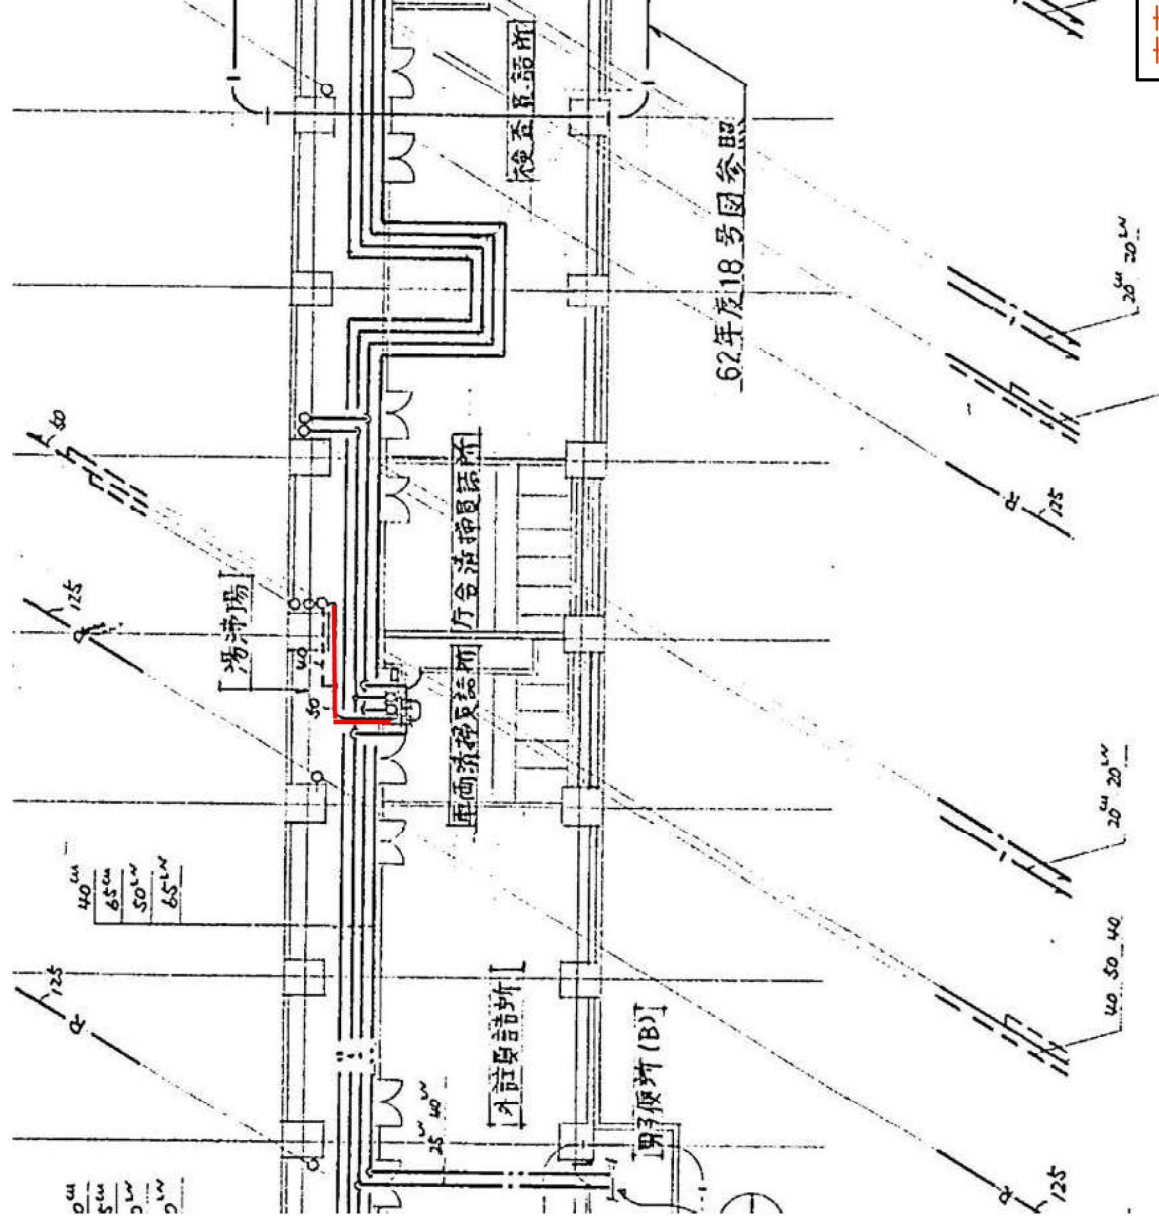

62年度18号図参照

東車両基地 2F清掃員詰所流し台～D-23排水槽

排水管洗浄要望箇所（清掃員詰所前）

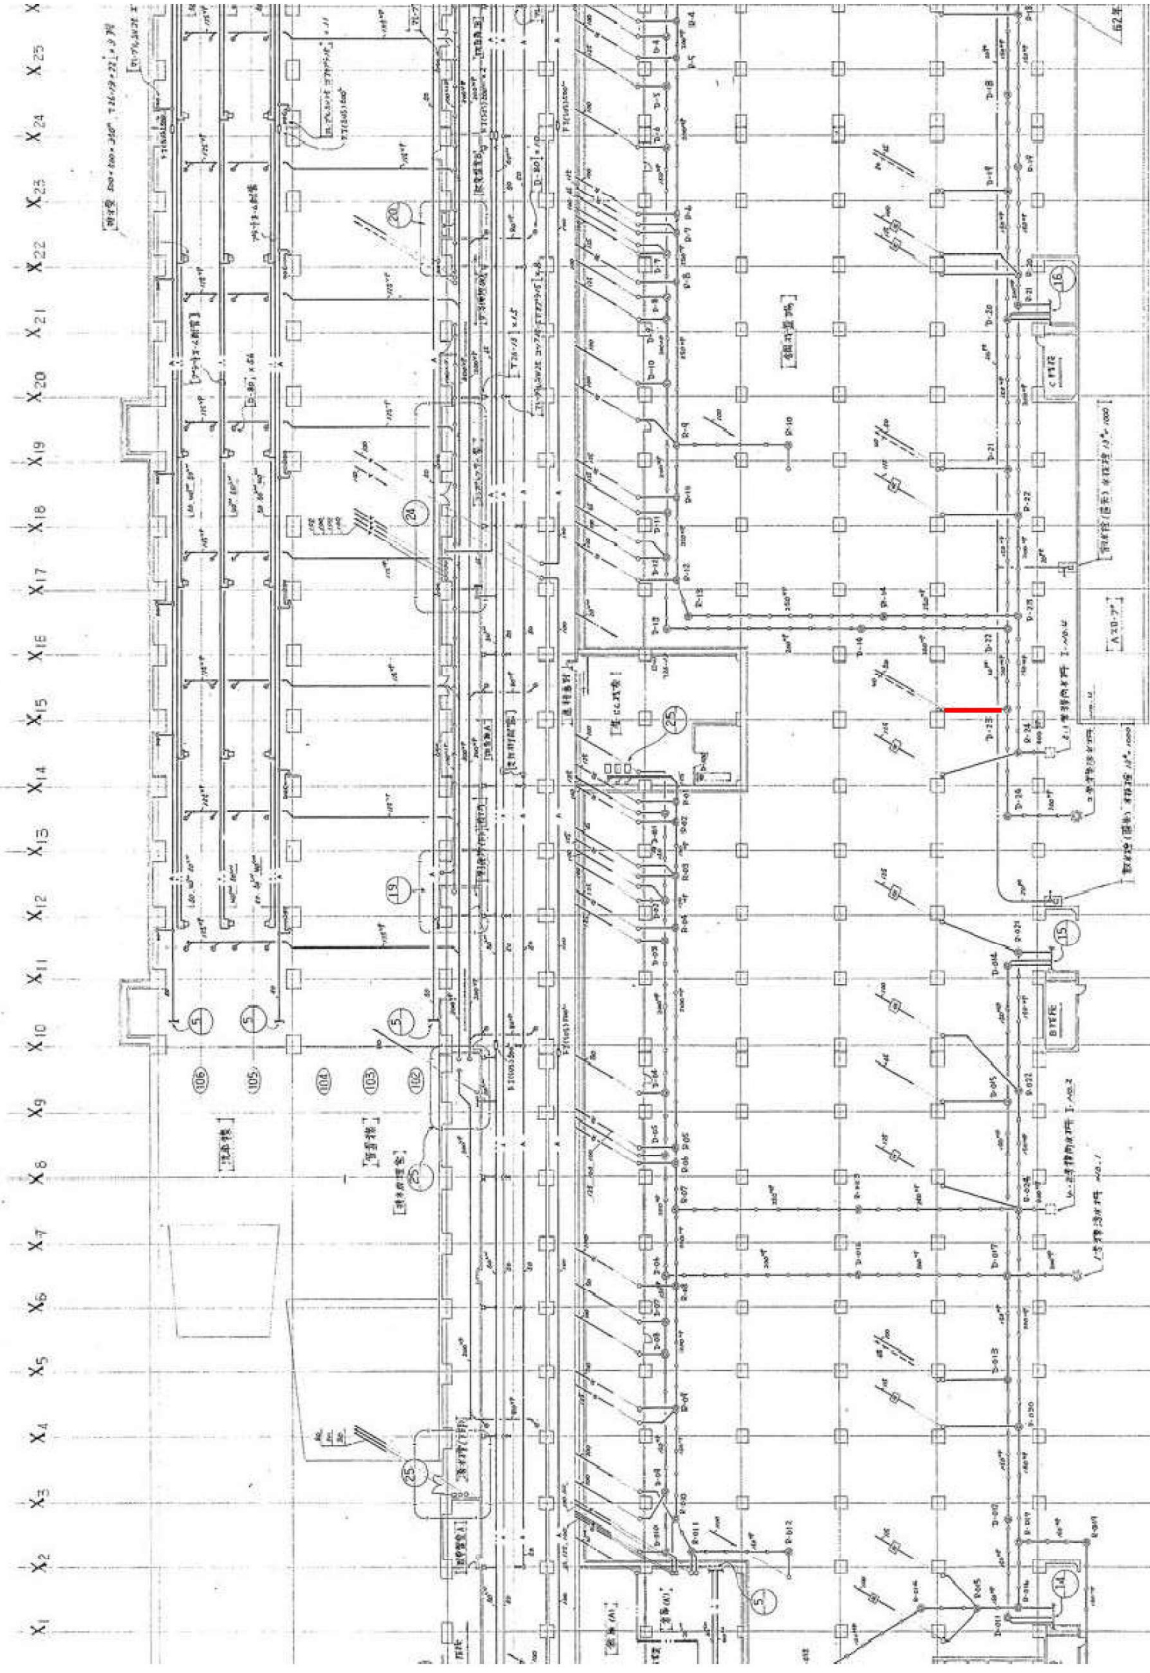

公 示 用

令 和 7 年 度

設 計 書(見 積 参 考)

業務名：豊平公園駅ほか13施設排水管清掃業務

本設計書は、発注者の施工計画に基づいて作成した設計図書の一部を、見積り算定の参考として提示するもので、契約上、これを拘束するものではありません。

札 幌 市 交 通 局 高 速 電 車 部 施 設 課

直接人件費・直接物品費内訳

名称・仕様	数量	単位	単価			決定単価	決定金額	備考
1. 直接人件費内訳								
排水管洗浄作業費(休日日中) 40A	4	m						
排水管洗浄作業費(休日日中) 50A	76	m						
排水管洗浄作業費(休日日中) 65A	19	m						
排水管洗浄作業費(夜間) 40A	129	m						
排水管洗浄作業費(夜間) 50A	169	m						
排水管洗浄作業費(夜間) 65A	65	m						
排水管洗浄作業費(夜間) 80A	177	m						
排水管洗浄作業費(夜間) 100A	429	m						
排水管洗浄作業費(夜間) 125A	369	m						
排水管洗浄作業費(夜間) 150A	62	m						
地上桝洗浄作業費(夜間) Φ600	11	箇所						
高圧洗浄車使用費 休日日中	1	式						
高圧洗浄車使用費 夜間	1	式						
誘導警備員 夜間	1	式						
合 計								
2. 直接物品費内訳								
薬品(器具洗浄用) 休日日中	2	kg						
雑材消耗品等 休日日中	1	式						
薬品(器具洗浄用) 夜間	48	kg						
雑材消耗品等 夜間	1	式						
合 計								