



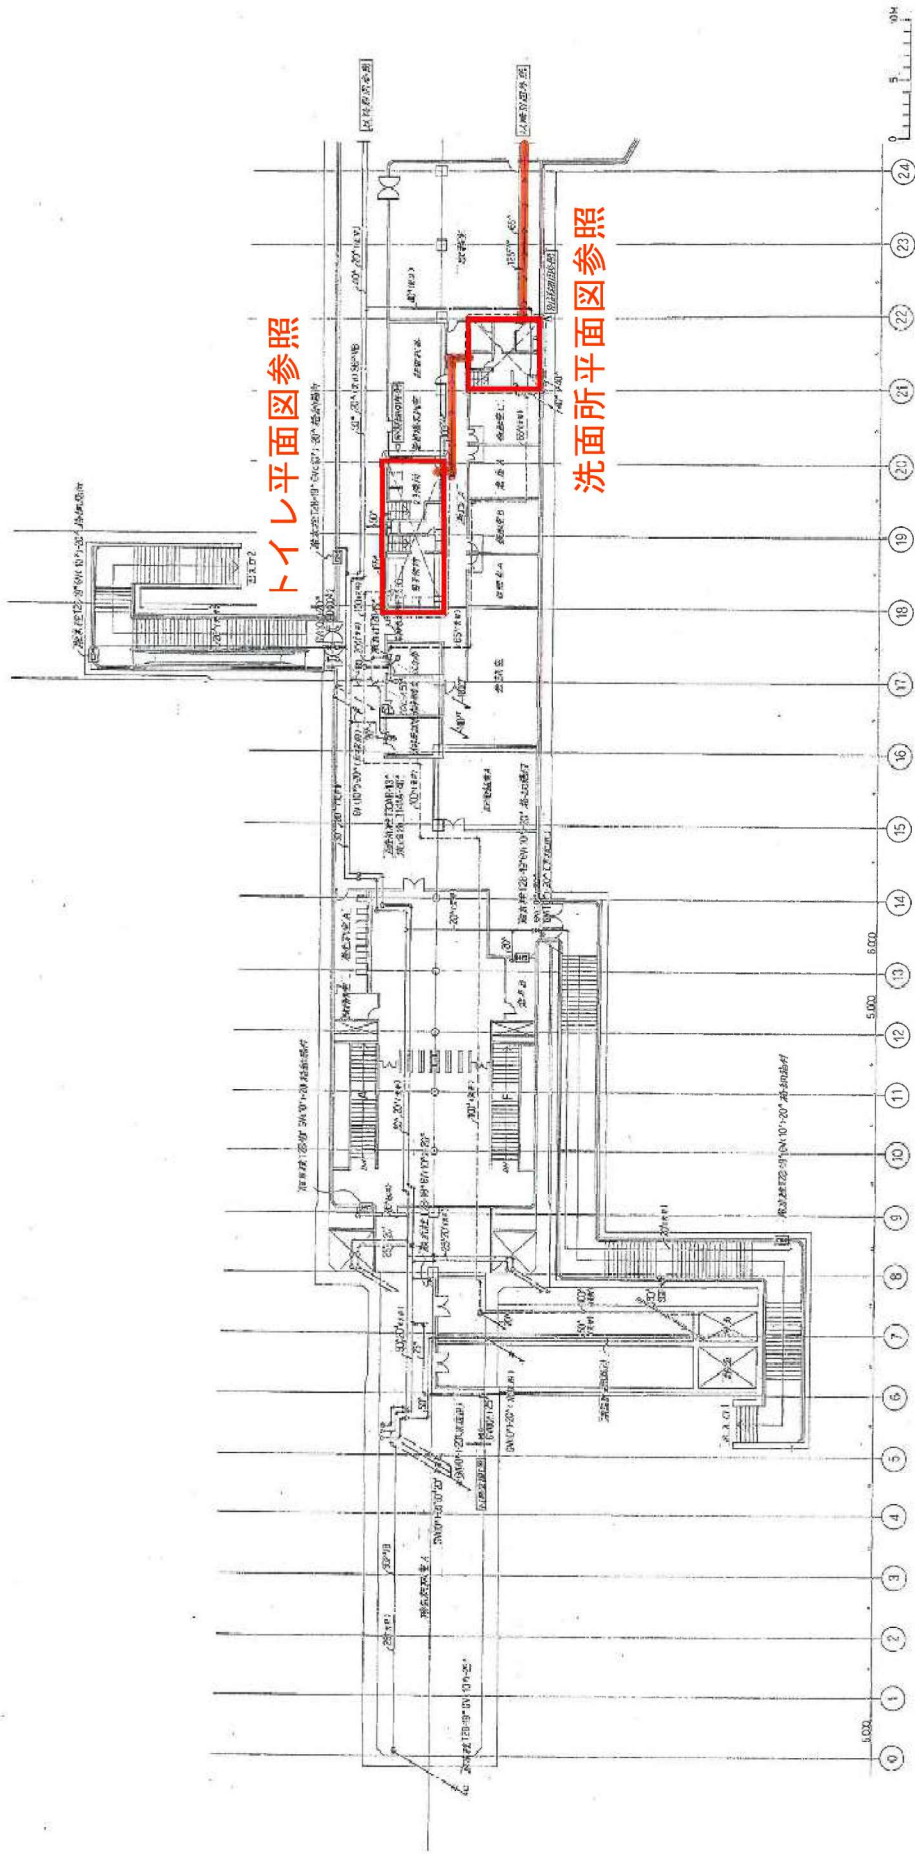

施工図参照番号	1 2 3 4 5 19 20
工事番号	55 建設費 9 万
工事名	南郷18丁目駅B1F 旅客トイレ・駅務室排水～汚水ポンプ室

南郷18丁目駅B1F 旅客トイレ・駅務室排水～汚水ポンプ室

南郷18丁目駅 コンコース階(1/2)

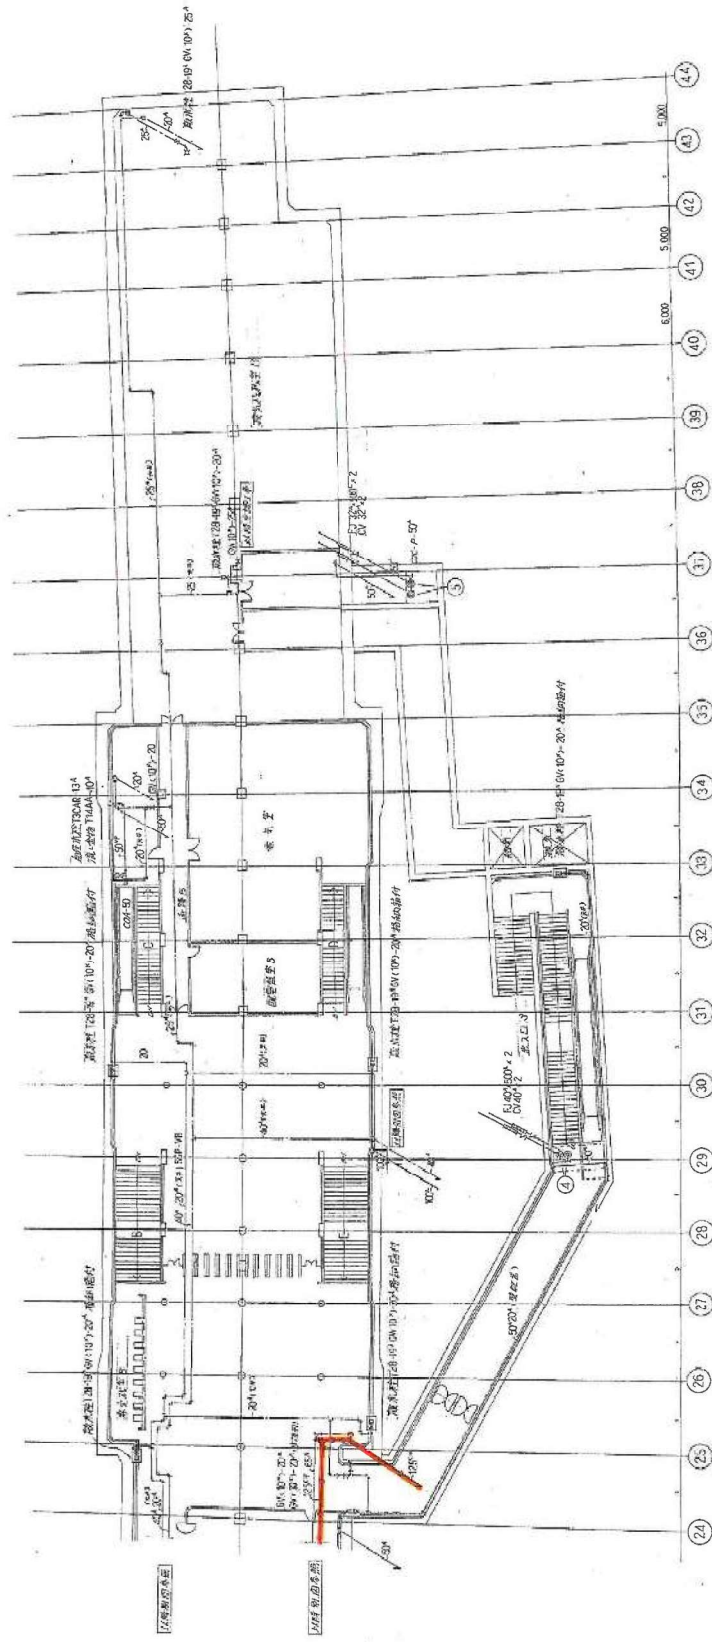


4	南郷18丁目駅B1F 旅客トイレ・駅務室排水管～汚水ポンプ室	用図面 01 断面図	3-A 3-AW
5	南郷18丁目駅B1F 旅客トイレ・駅務室排水管～汚水ポンプ室	用図面 02 断面図	2-A 2-AW

施工団 番別 番号	6 7 8 9 20 25 30 31 37
-----------	------------------------


南郷18丁目駅B1F 旅客トイレ・駅務室排水管～汚水ポンプ室

南郷18丁目駅 コンコース階 (2/2)

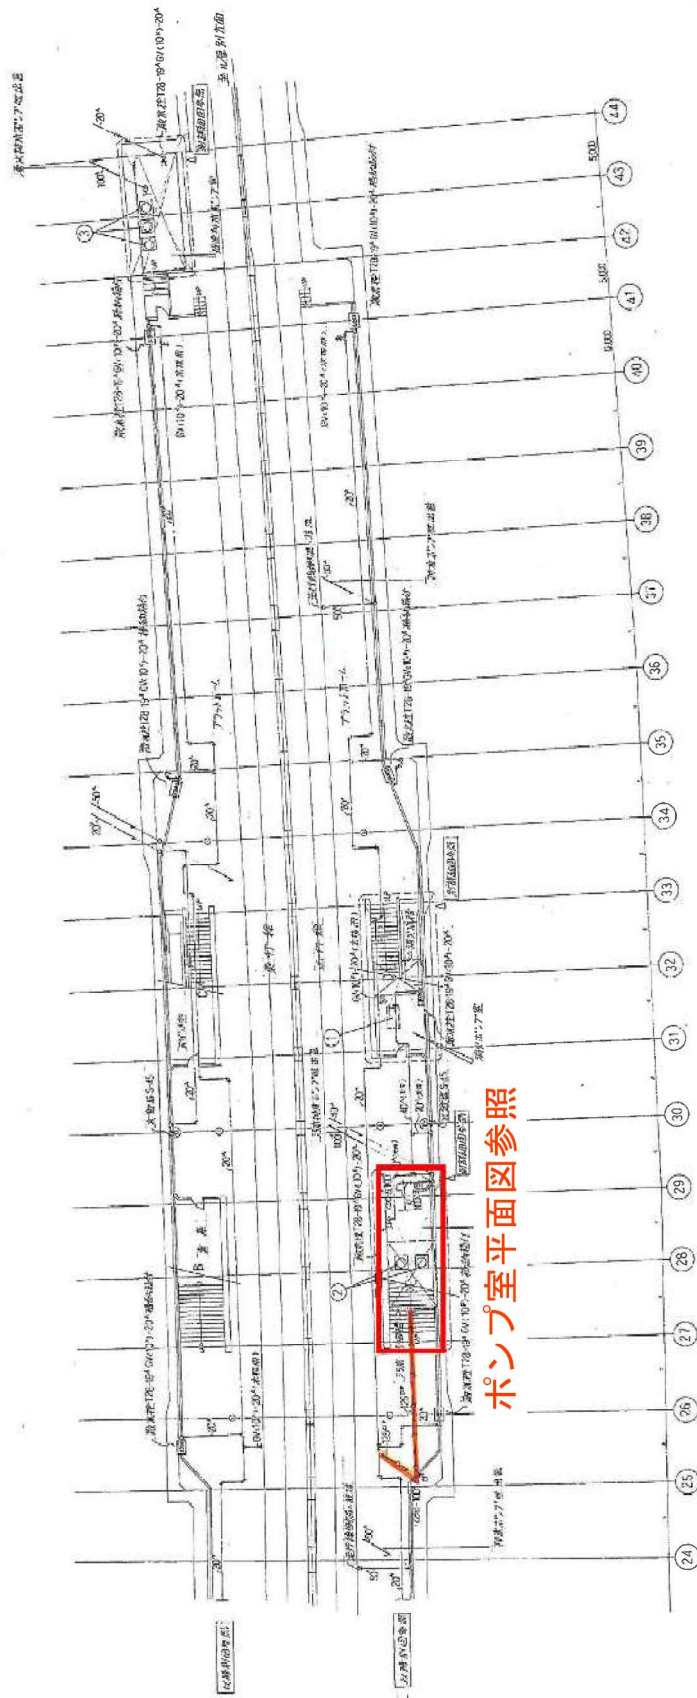

ポンプ室平面図参照

南郷18丁目駅B1F 旅客トイレ・駅務室排水管～汚水ポンプ室


南郷18丁目駅 ホーム階

施工図参照番号

12 13 14 19 20

図面名称	南郷18丁目駅旅客トイレ・駅務室排水管～汚水ポンプ室
図面番号	6 - 19 第1の6
図面スケール	1/100

以降多目的便所平面図参照

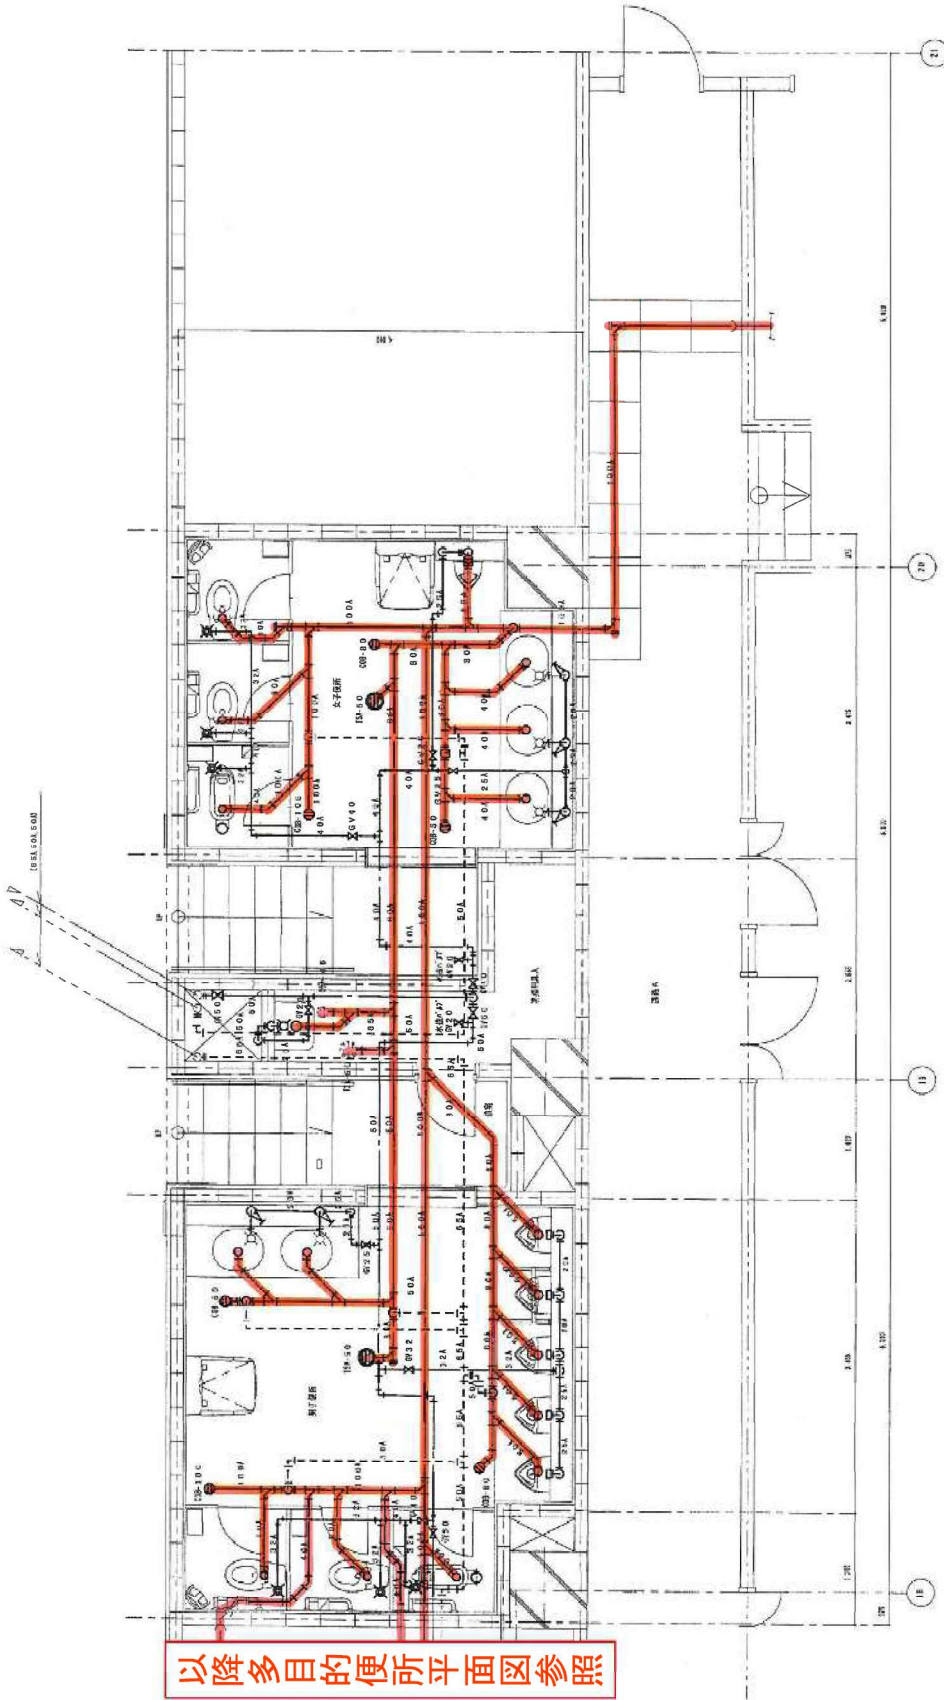

地下1階男子・女子便所平面図 (衛生) S:1/50

一休便所平面図参照




南郷18丁目駅BIF 旅客トイレ・駅務室排水管～汚水ポンプ室

南郷18丁目駅 トイレ平面図

工事名	南郷18丁目駅トイレ・駅務室排水管～汚水ポンプ室
図面名称	トイレ平面図
図面尺	1/50

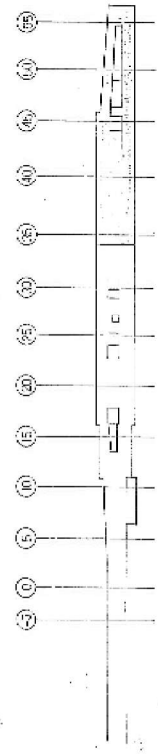
[illegible]






東区役所前駅

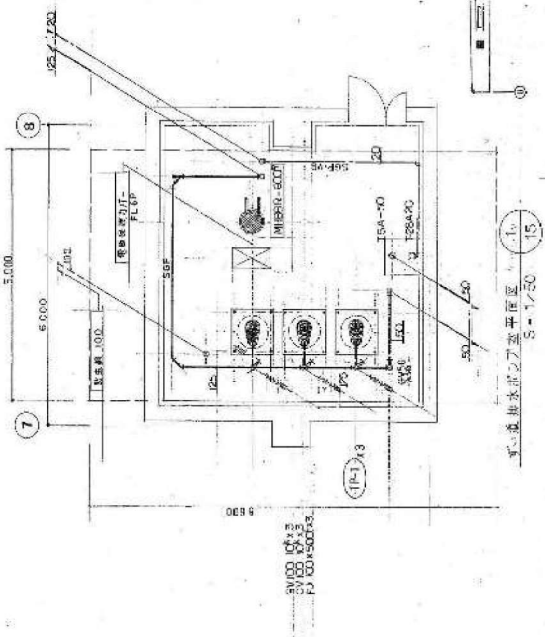


東区役所前駅B1F 汚水ポンプ室平面図

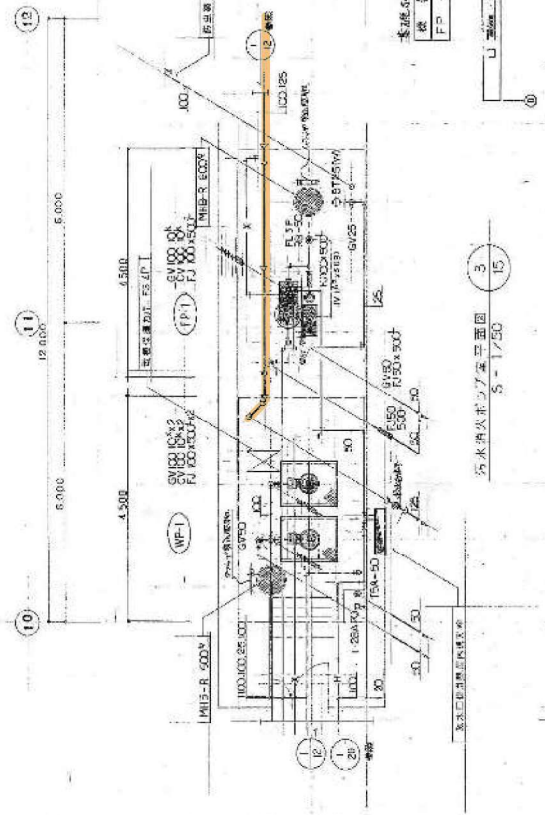

東区役所前駅B1F 汚水ポンプ室平面図

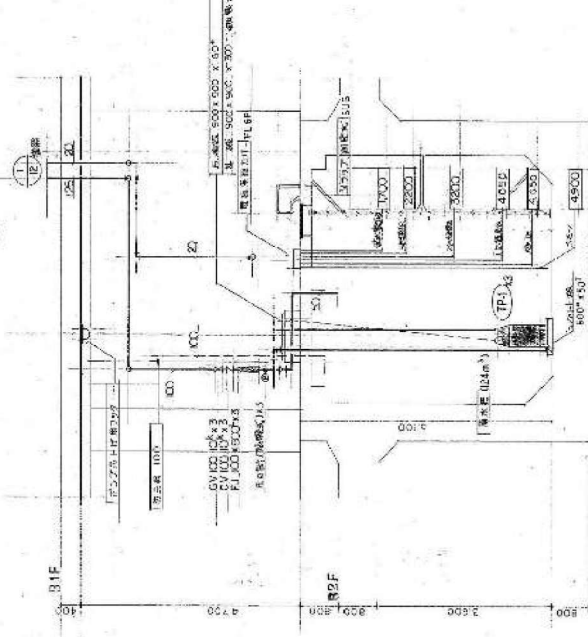

東区役所前駅B1F 汚水ポンプ室平面図

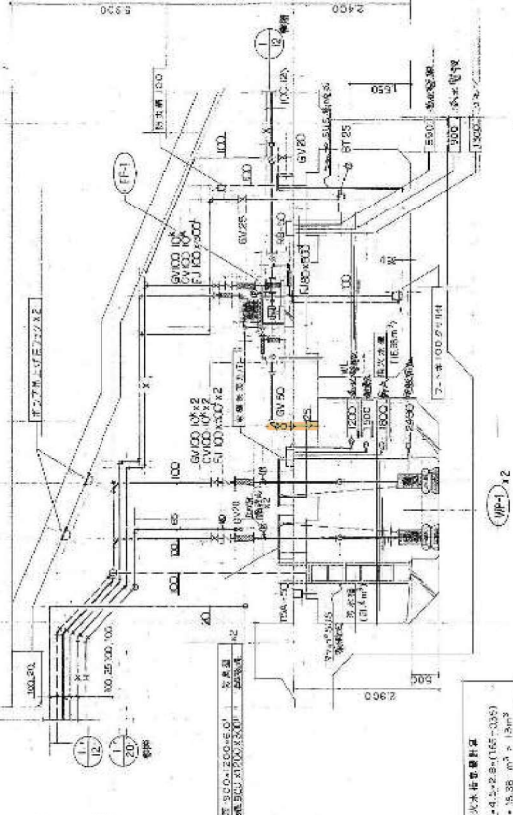

東区役所前駅B1F 汚水ポンプ室平面図

東区役所前駅B1F 施設詰所・清掃員詰所排水管～汚水ポンプ室




東区役所前駅B1F 汚水ポンプ室

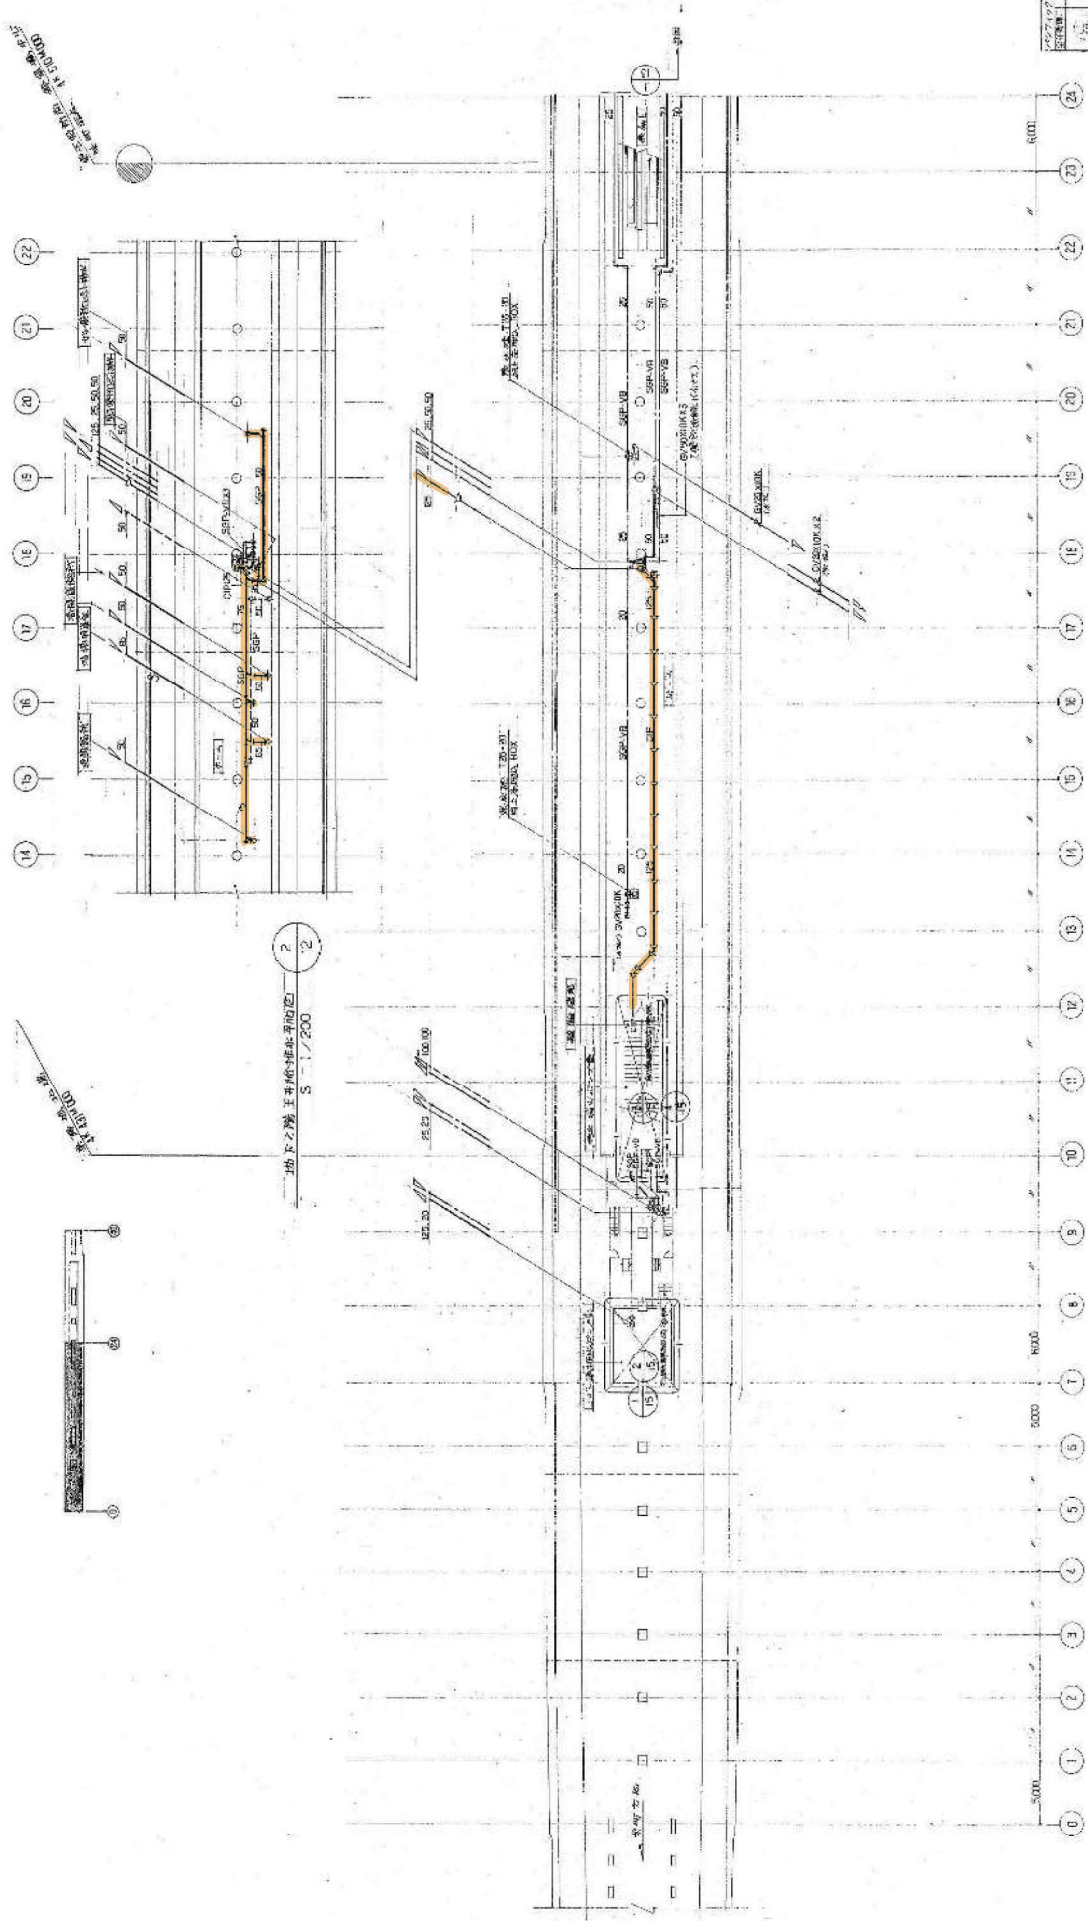

202.203.204.103

施工関係事項
202.203.204.103


1/2

地下2階 王管400mm口径区
S-1/200



0 5 10
SCALE 1/200

東区役所前駅B1F 施設詰所・清掃員詰所排水管～汚水ポンプ室



1.  壁のみ除去
2.  壁のみ取り外し

地下：階平面積 $S=1/100$

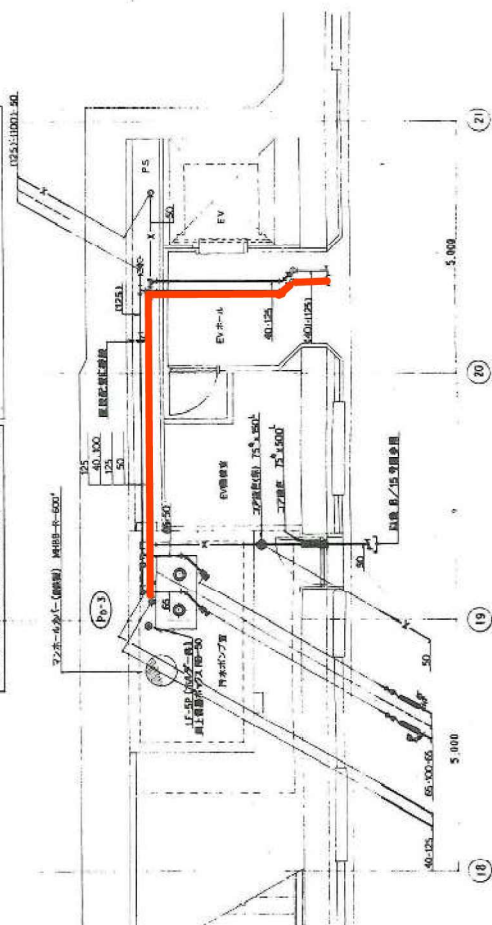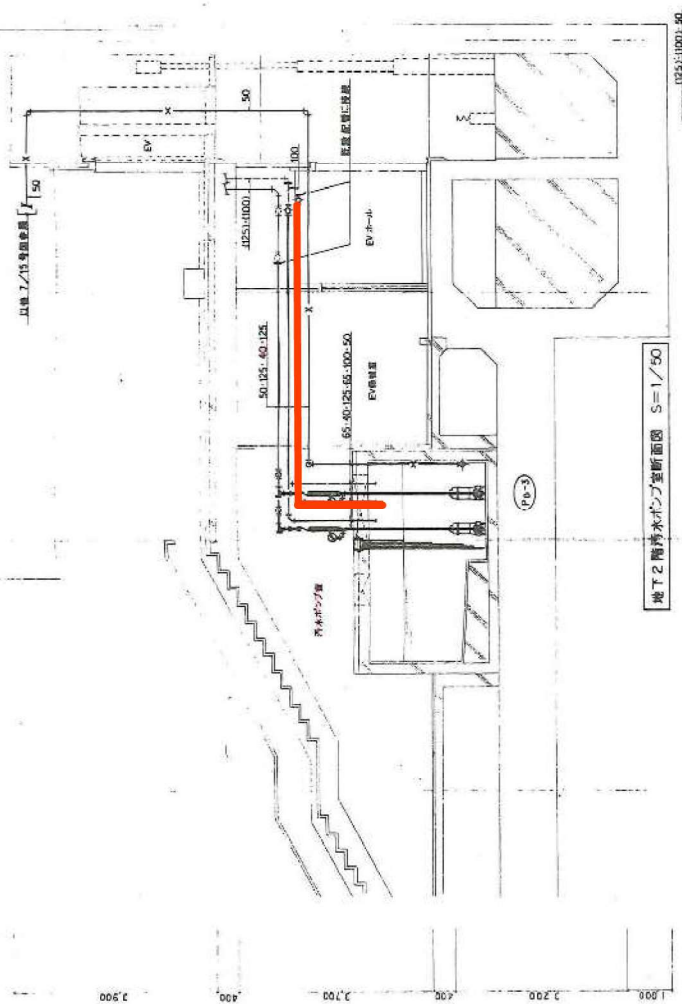


製造廠	記号	名称	仕 様	数 量	備 考
	P0-3	円水ホップ	円水前型、円水前用、 $800 \times 600 \times 225$	1	
			建設院資料、JOCY-7-6(7-6-1)表、建設院互引別添		

西水ポンプ (P ₀ -S) 廻り		
品名	仕 量	数量
G V	JIS 5 ^k	2
C V	(西水用) 85	2
フエルトンポンプ用継手		2
圧 力 計	100 ^k	2

特記事項


幌平橋駅B1F 職員休憩室排水管～汚水ポンプ室

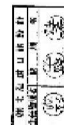[illegible]

