



1階平面図

別紙4 新庁舎1階平面図

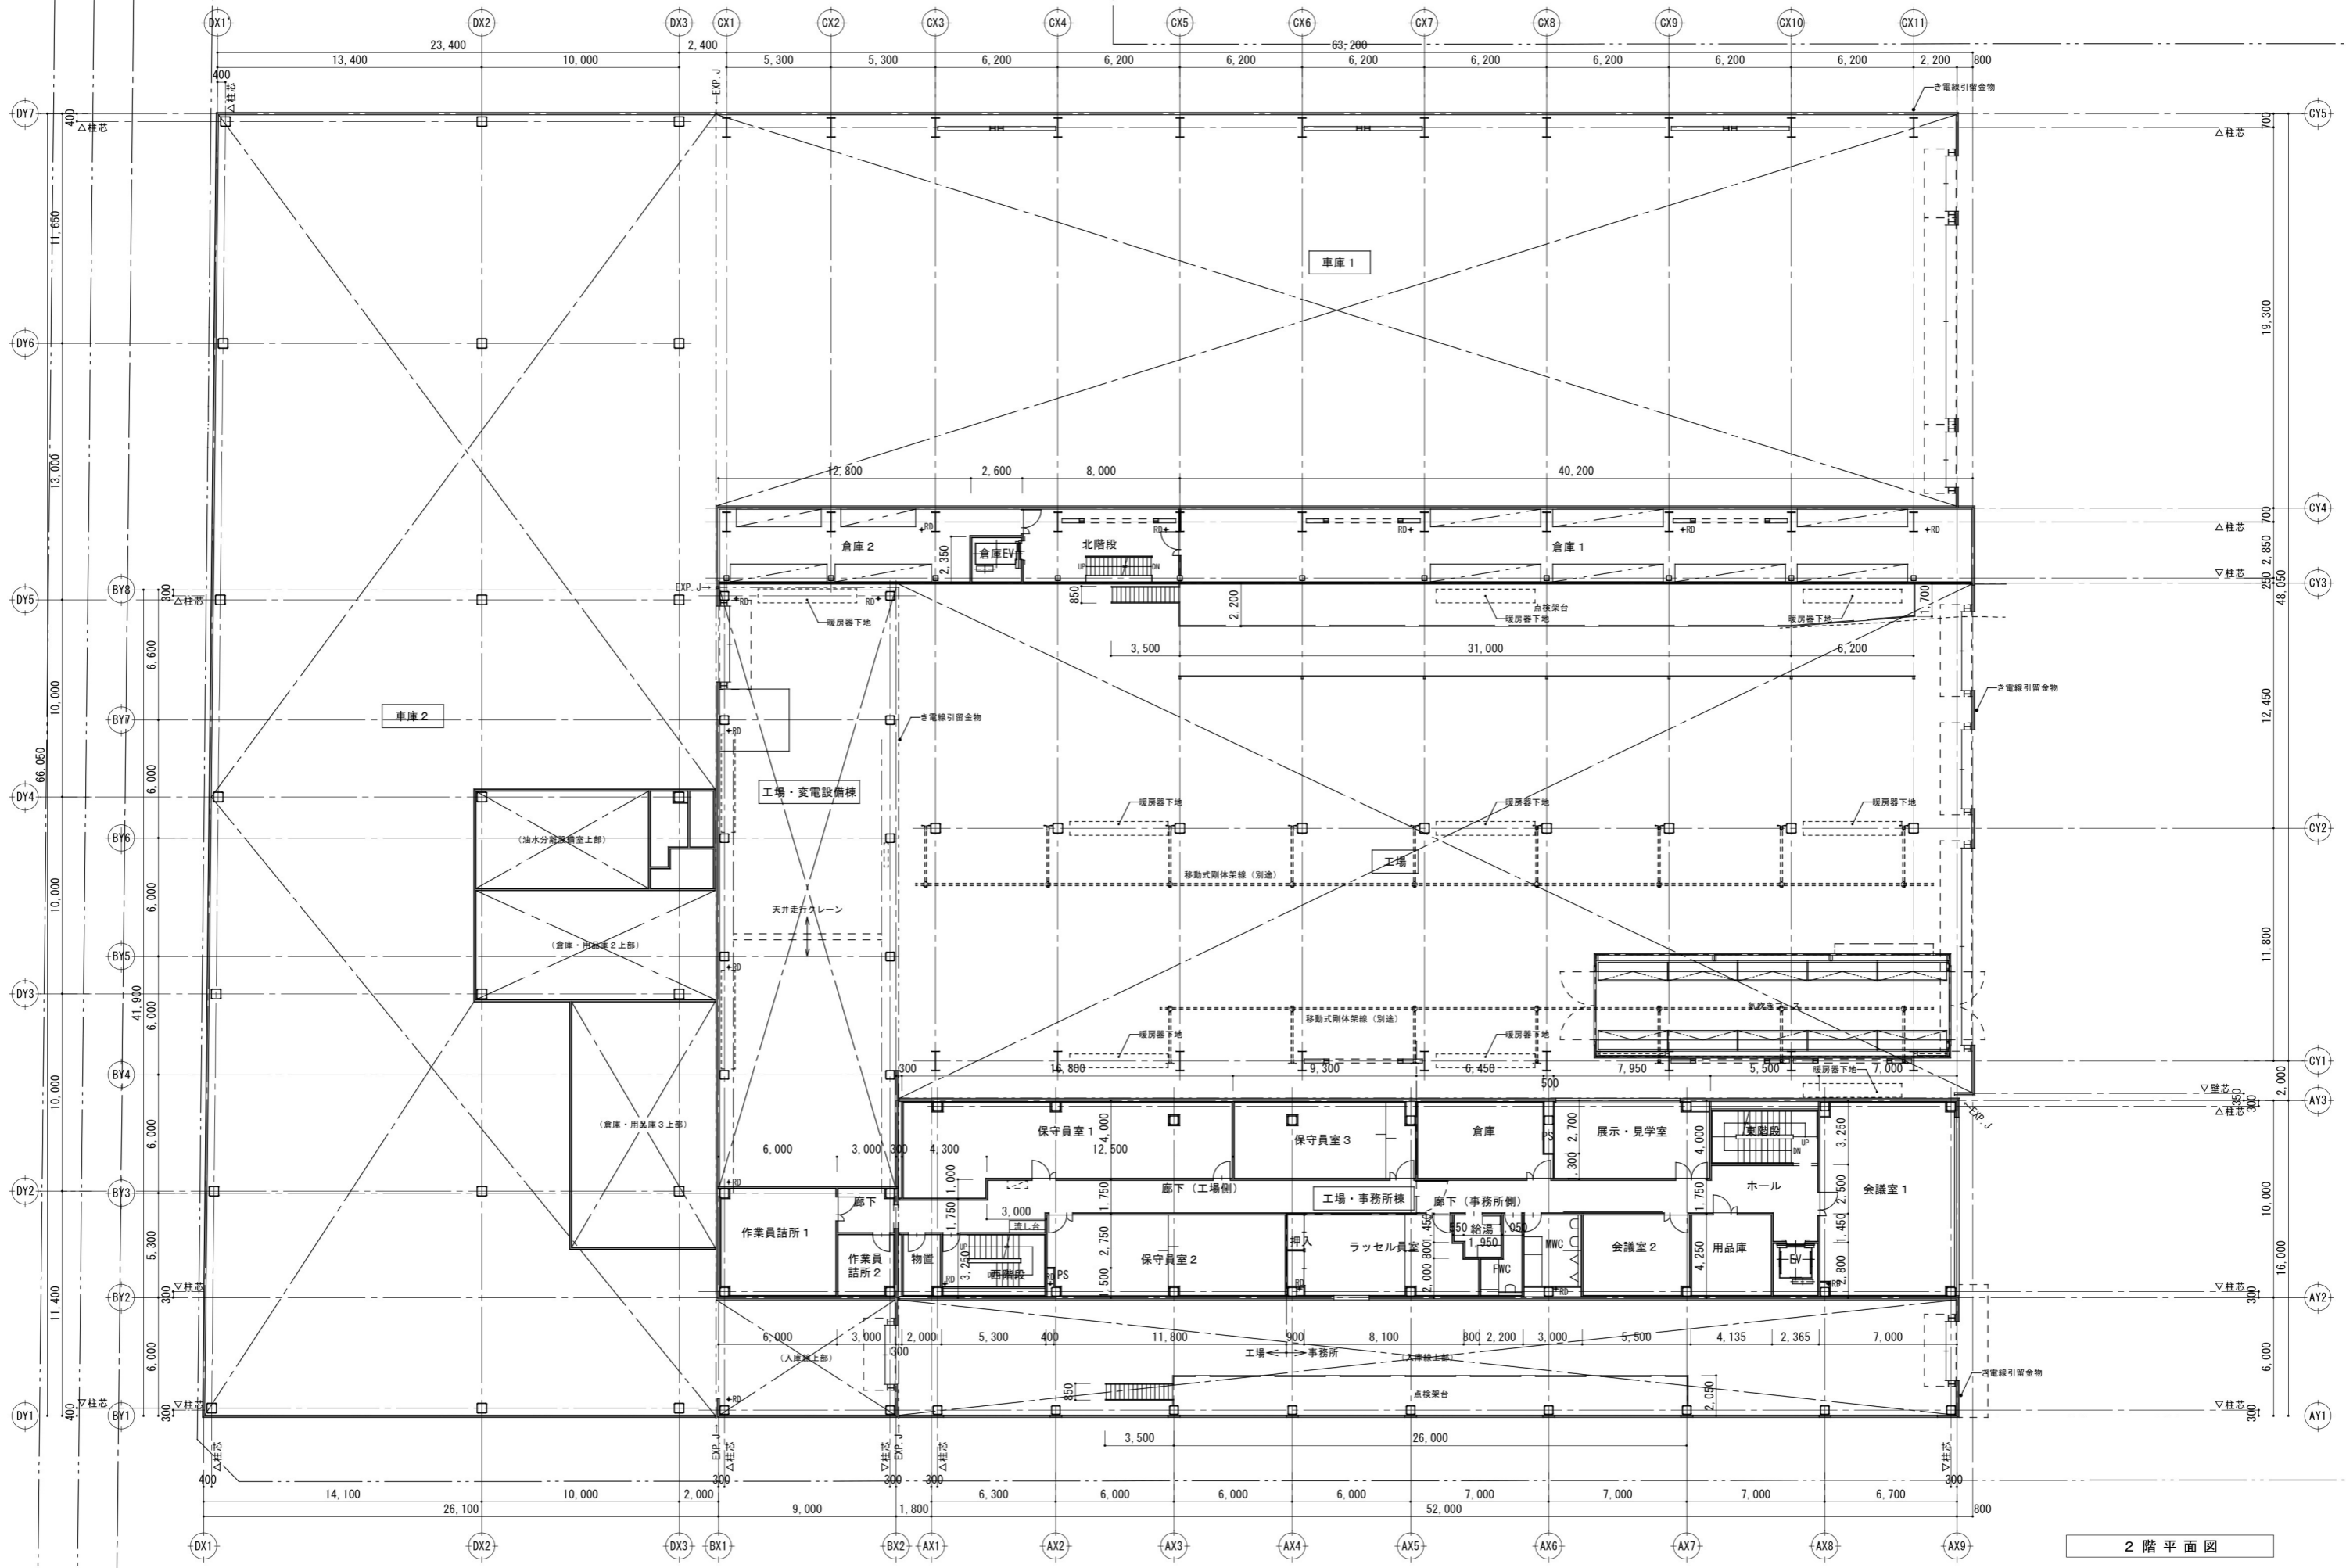

別紙4 新庁舎2階平面図

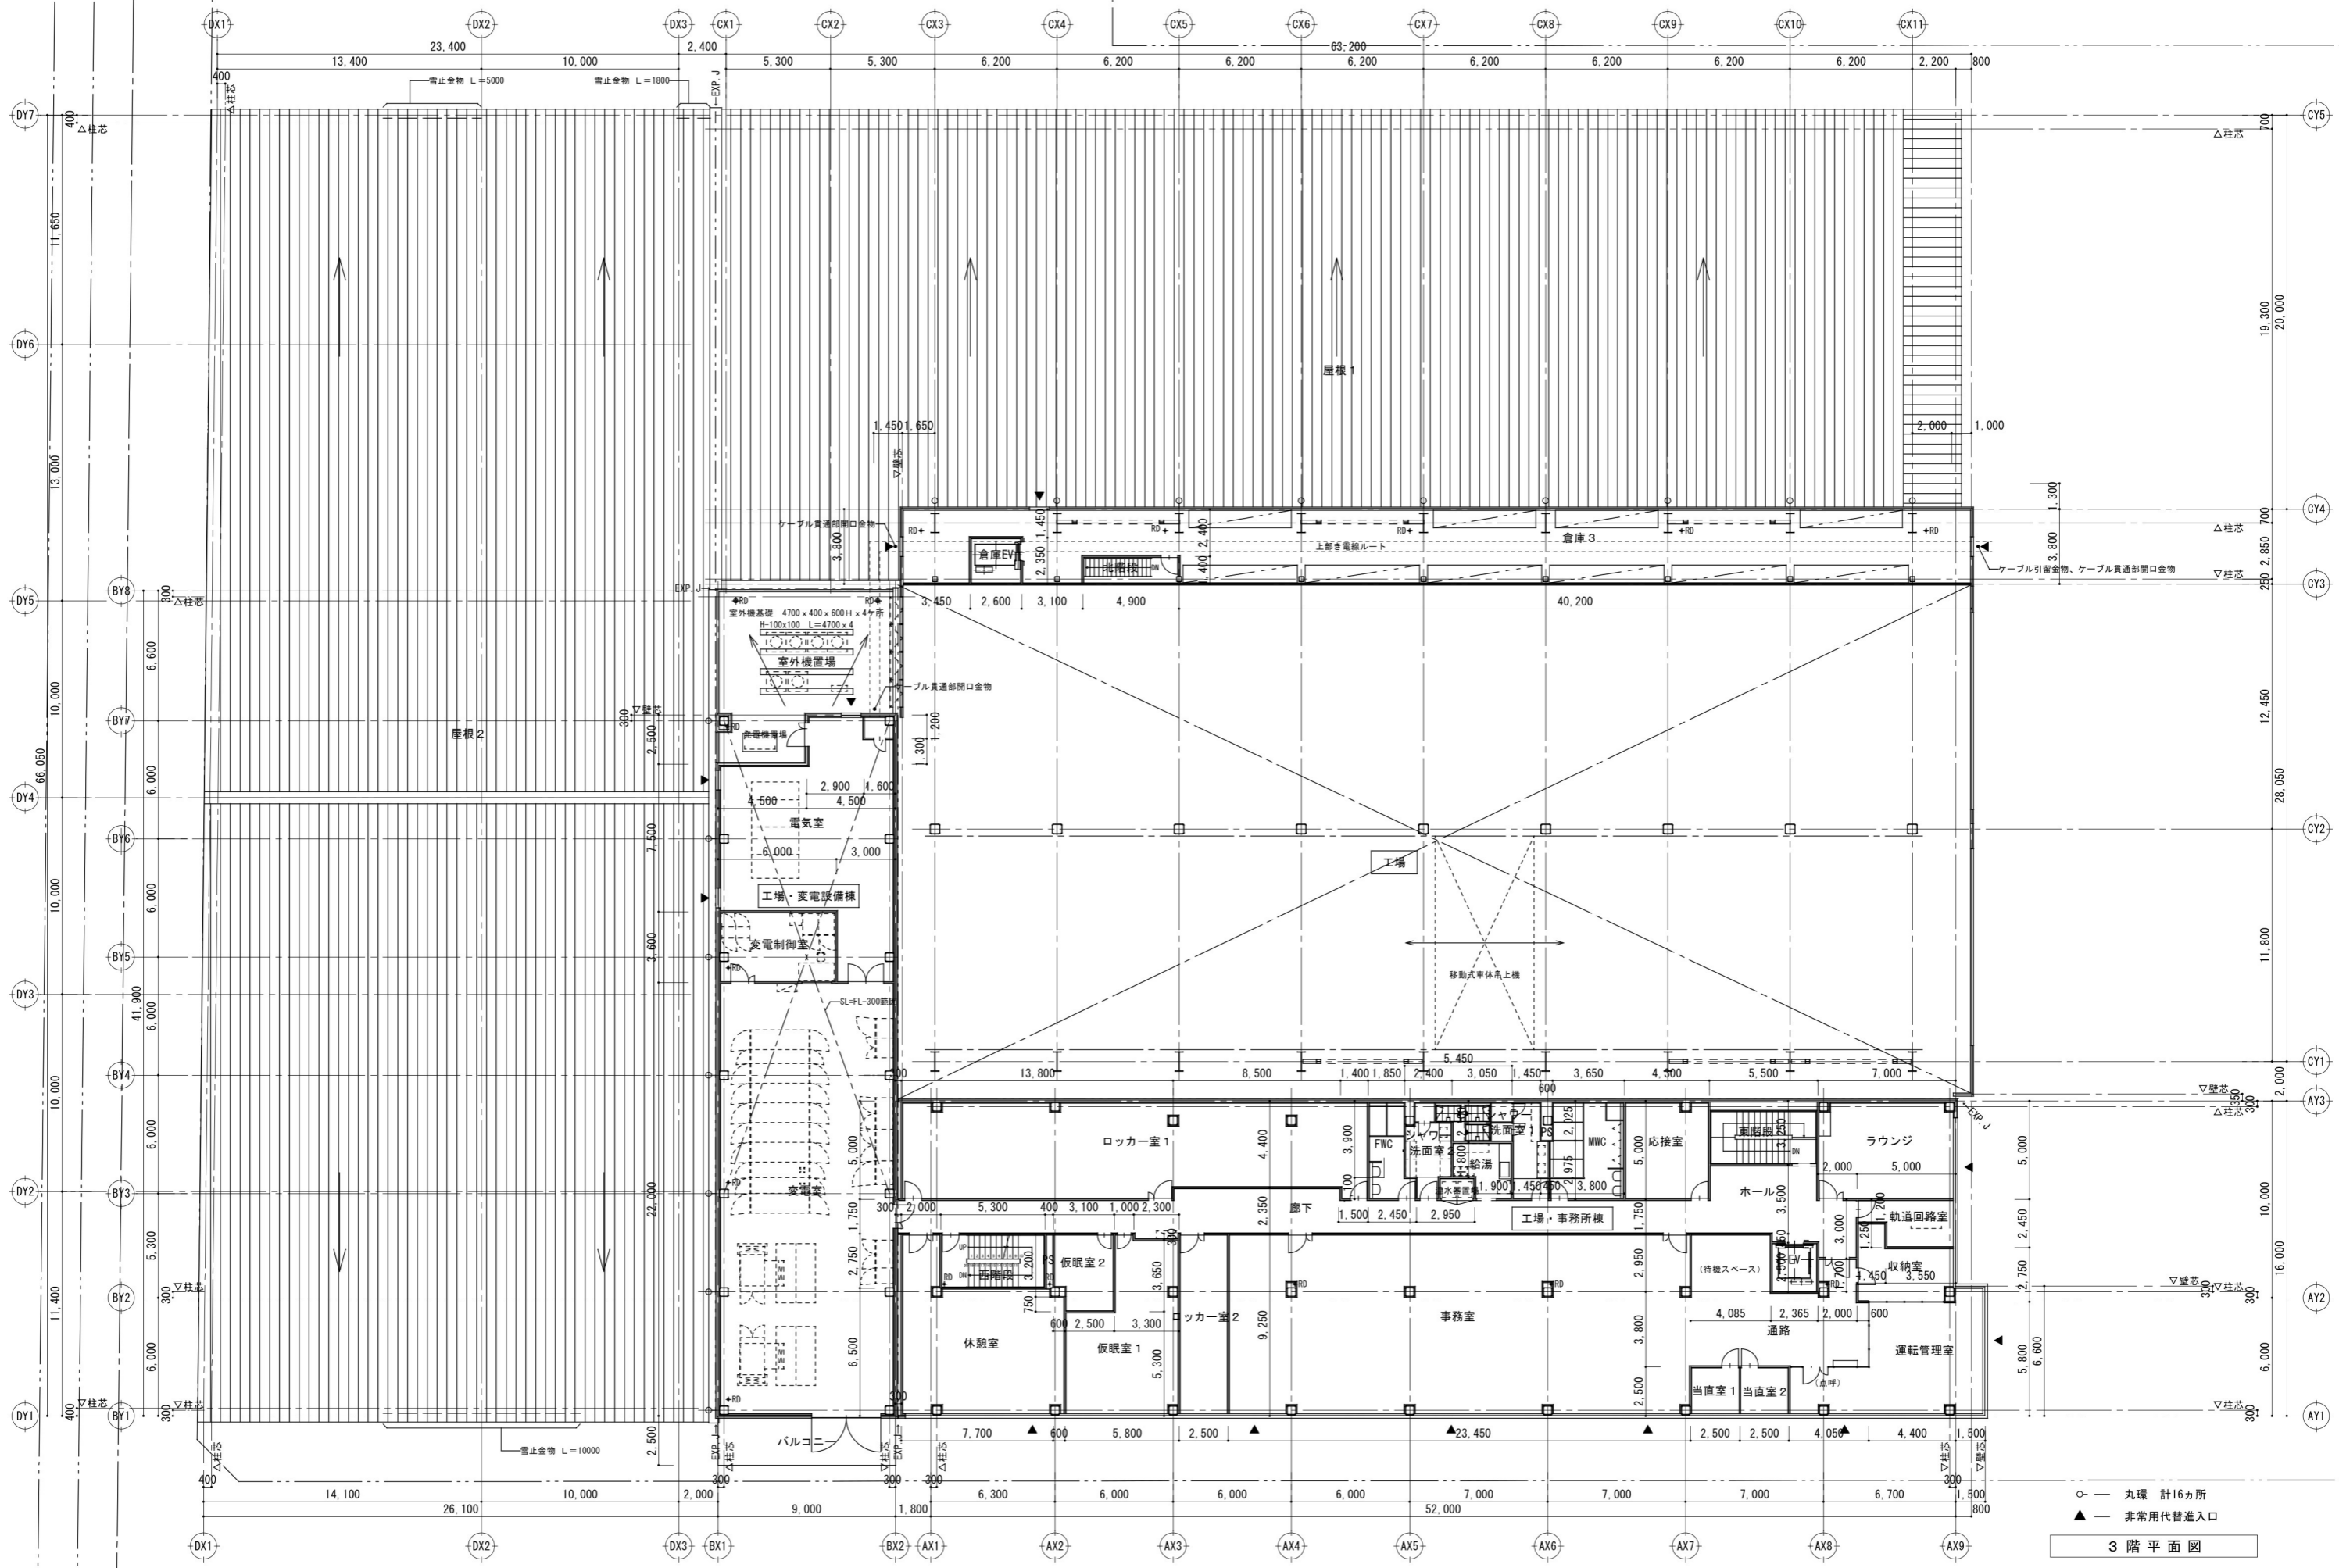

別紙4 新庁舎3階平面図