

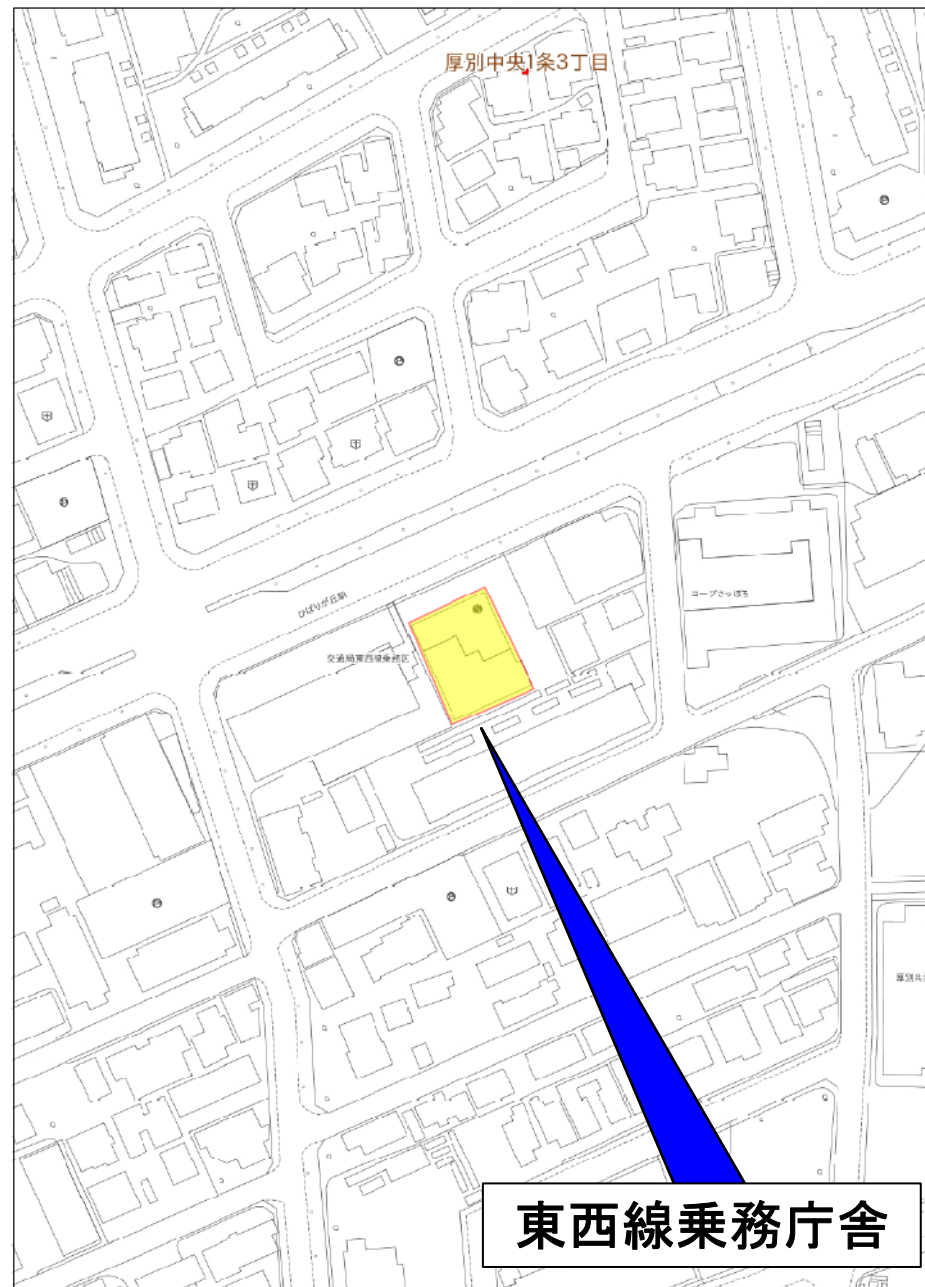



添付図面2 (物件2)

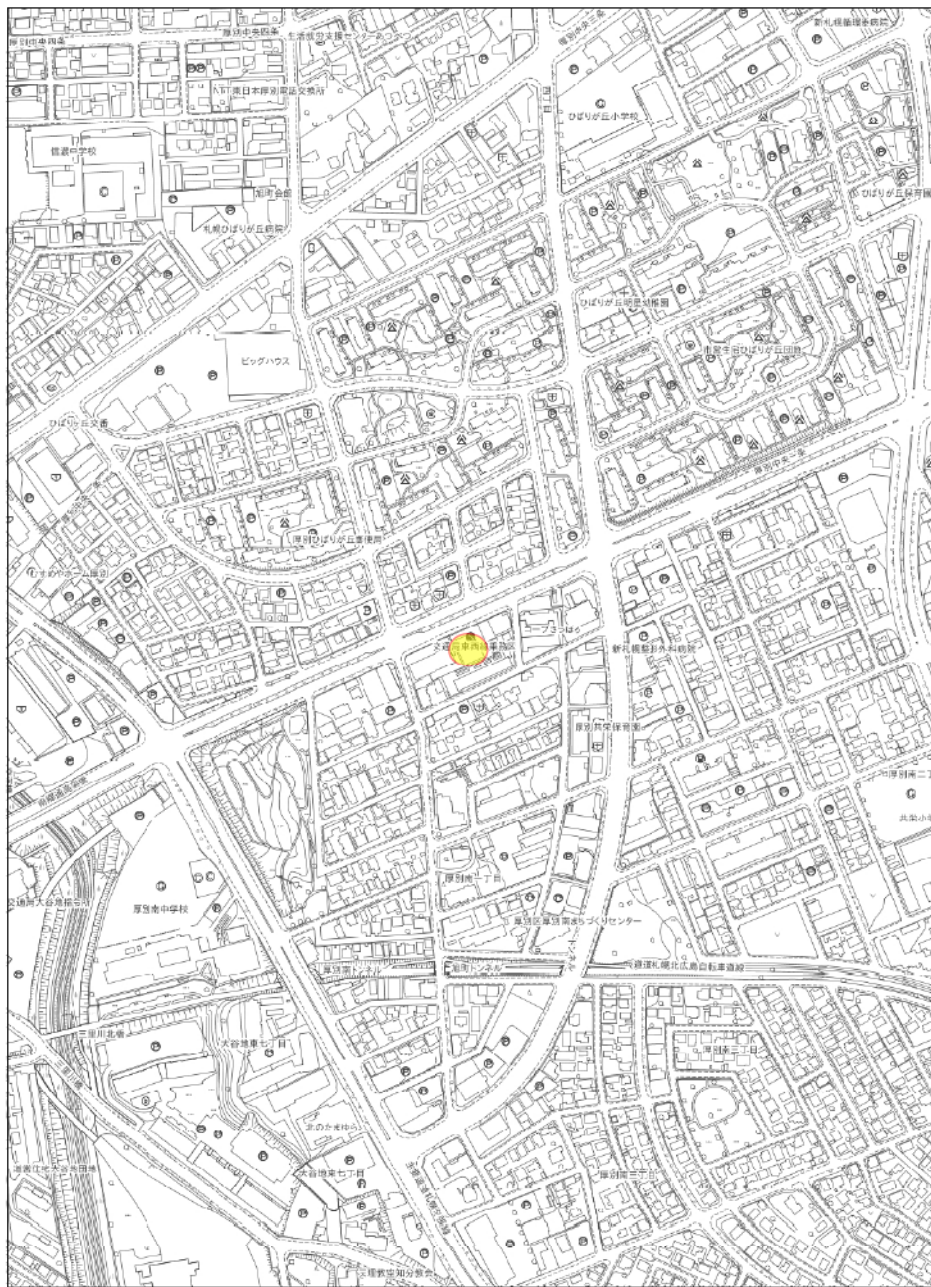


東西線乗務庁舎

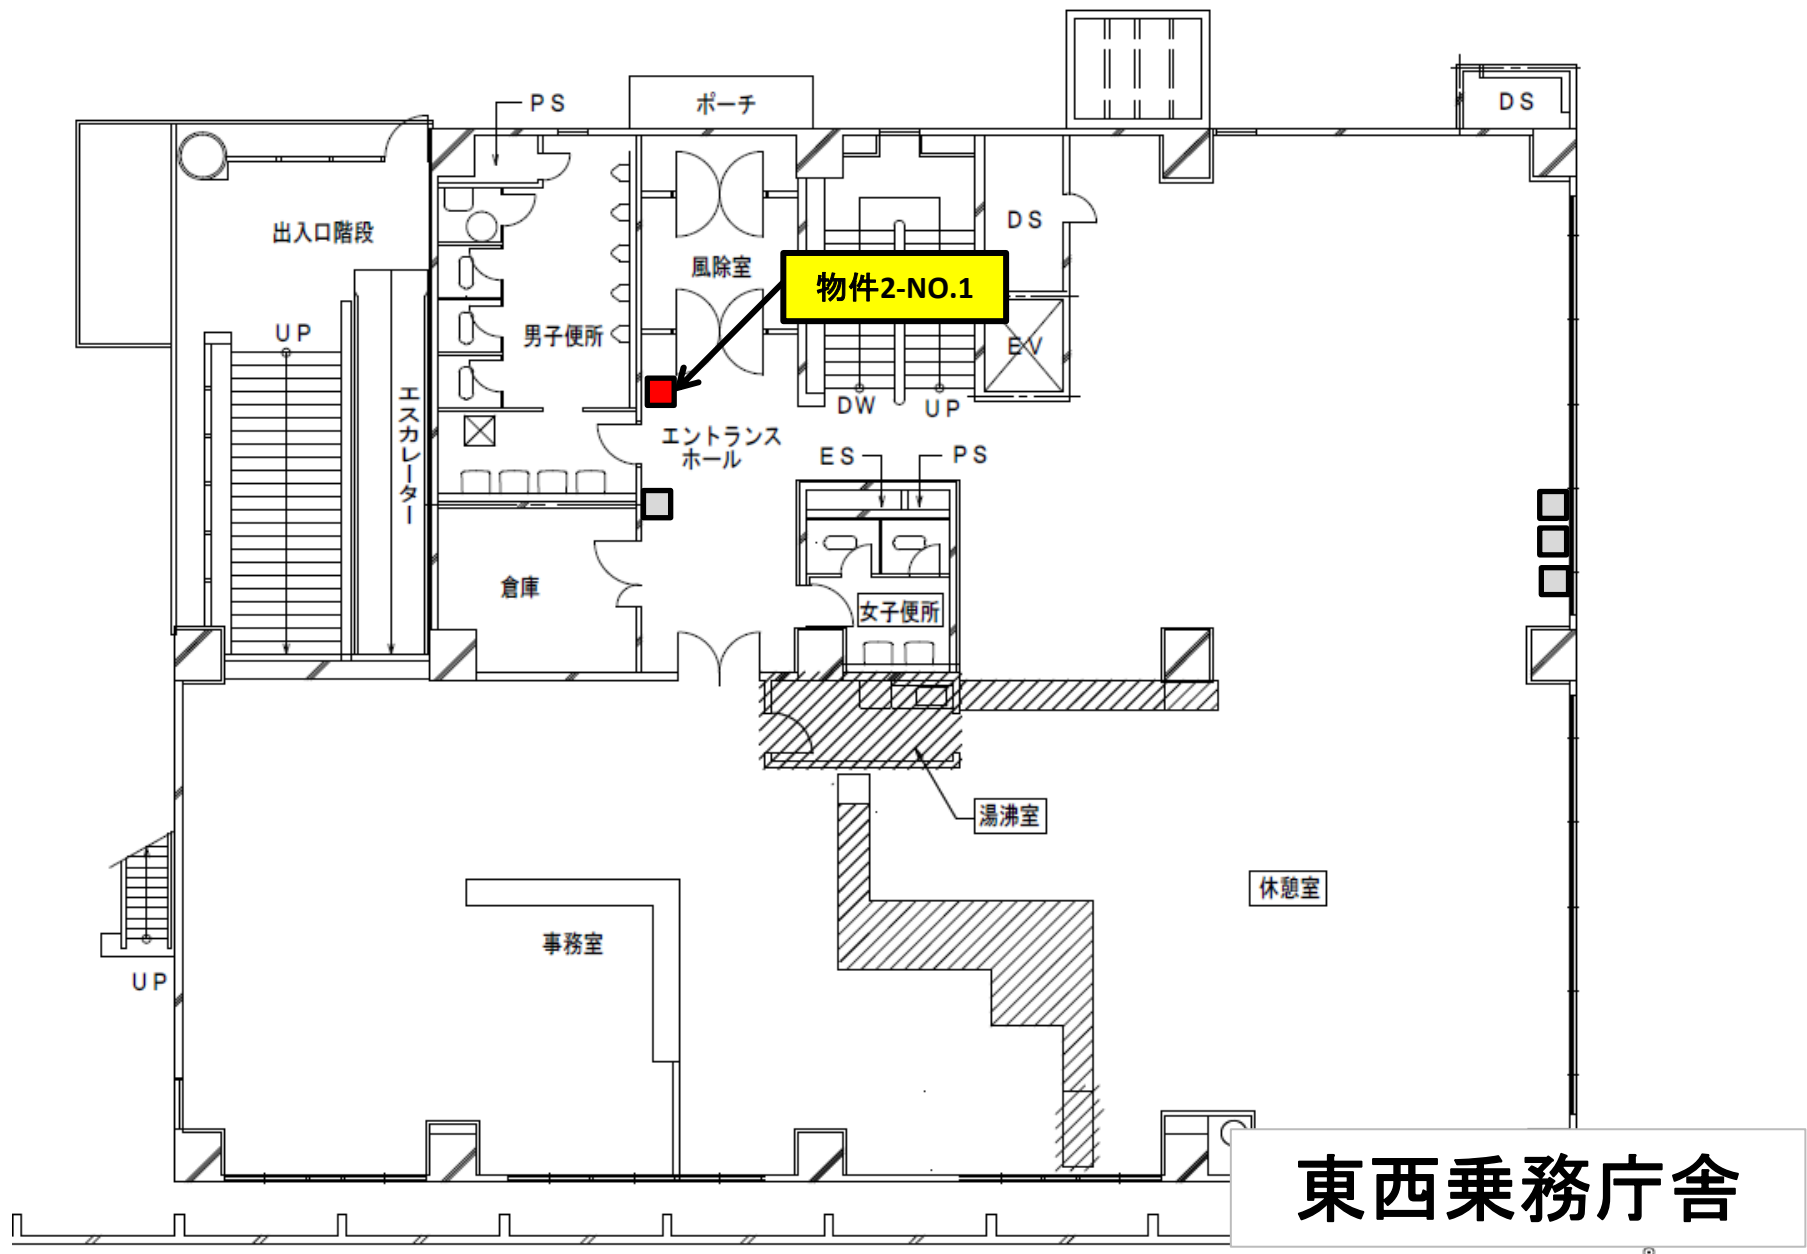


東西乗務庁舎

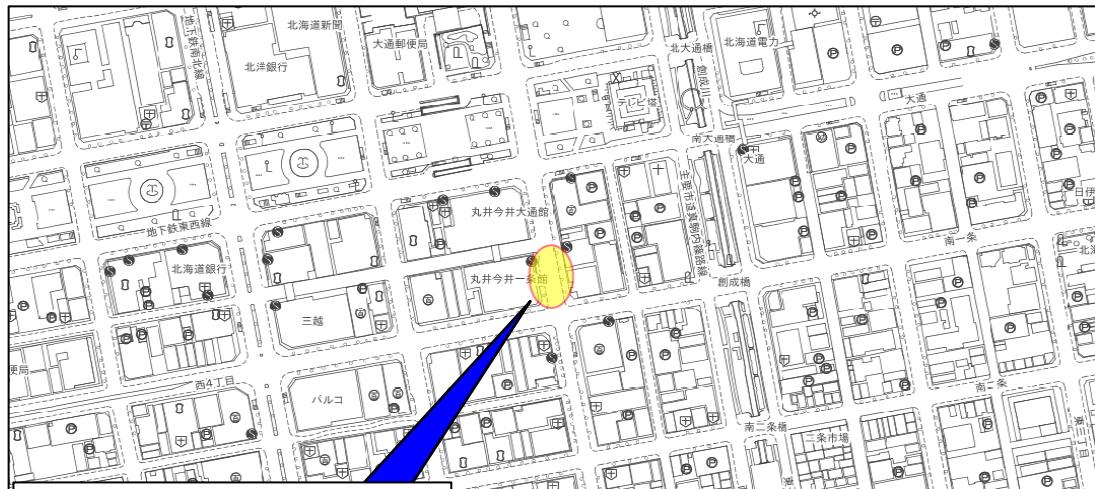

東豊線乗務庁舎

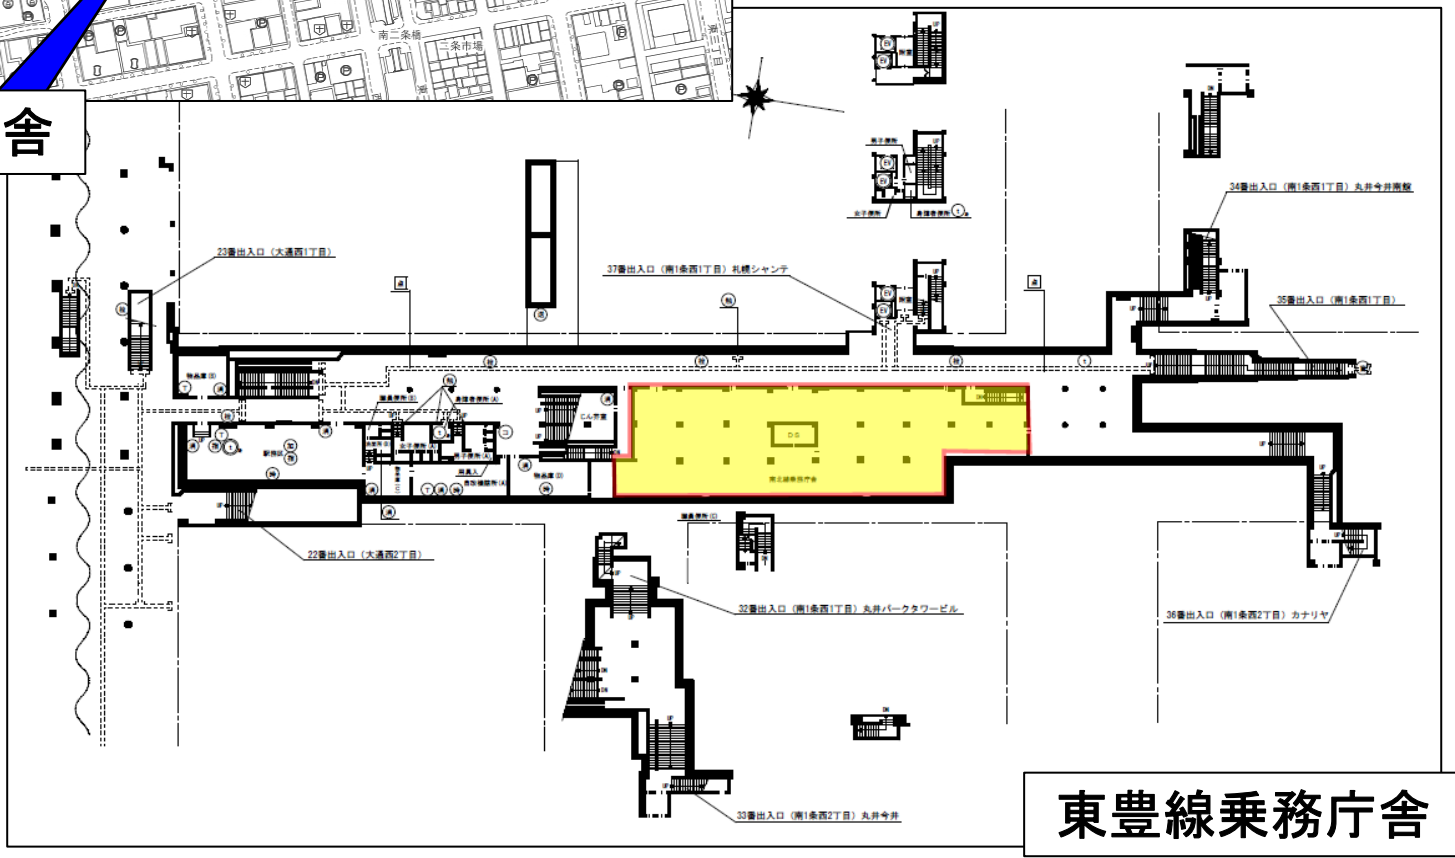

東豊線乗務庁舎

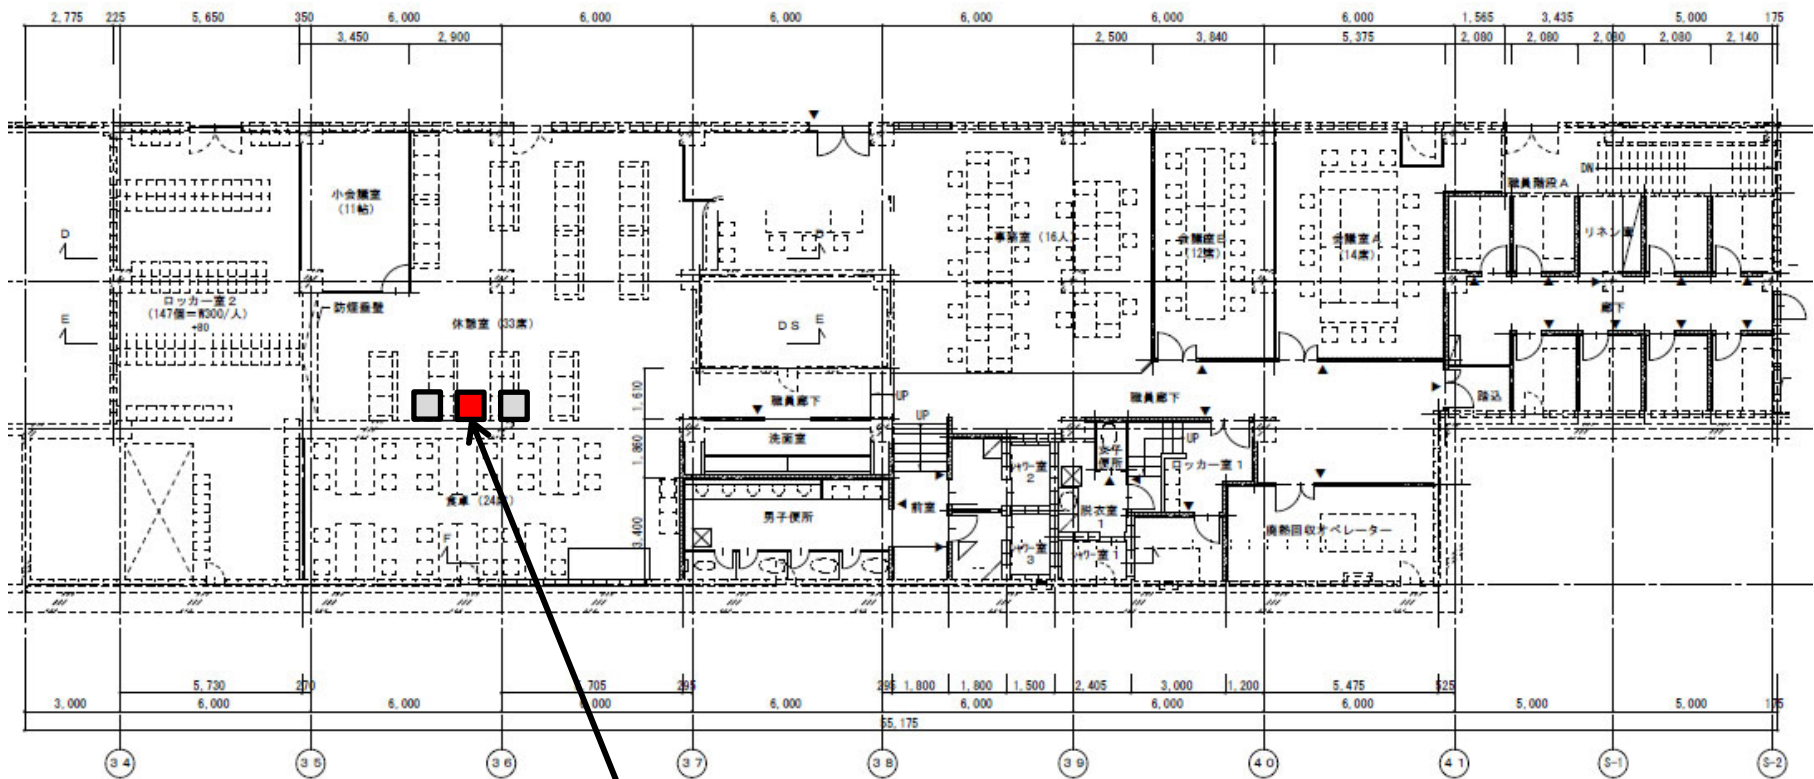

物件2-NO.2

東豊線乗務庁舎