

令和 7年度

業務設計書（公示用）

業務名： 国庫補助事業 手稲区橋梁点検調査業務

---

令和 7年 5月 単価適用

手稲区 土木部 維持管理課 維持係

# 業務説明書

## 1. 概要

橋梁定期点検(1巡目)：1橋  
橋梁定期点検(2巡目)：36橋  
定期点検、第3者被害予防措置(同時)：9橋  
定期点検：28橋  
打合せ：一式

2. 場所 位置図(別添1)のとおり

3. 期間 契約書に示す着手の日から令和8年2月5日までとする。

4. 図面 別添のとおり(図面1枚)

5. 仕様書 札幌市橋梁定期点検要領、その他関係資料並びに特記仕様書によること。

6. 特記仕様書 別添のとおり。

道路橋定期点検業務

特記仕様書

令和7年（2025年）5月

札幌市 手稲区 土木部 維持管理課

## 1 役務名

国庫補助事業 手稻橋梁点検調査業務

## 2 履行期間

契約締結日から令和8年（2026年）2月5日まで

## 3 場所

位置図（別添1）のとおり

## 4 対象橋梁

一覧表（別添2）のとおり

## 5 目的

本業務は、道路法施行規則第4条の5の6の規定に基づいて実施する道路橋定期点検を行い、点検結果に基づく健全性を診断し、評価を行うことを目的とする。

## 6 基準

以下の基準等に基づき役務を進めることとする。

- (1) 道路橋定期点検要領：国土交通省 道路局
- (2) 道路橋定期点検要領（技術的助言の解説・運用標準）：国土交通省 道路局
- (3) 基礎データ収集要領：国土交通省 道路局 国道・技術課
- (4) 特定の溝橋の定期点検に関する参考資料：国土交通省 道路局 国道・技術課
- (5) 点検支援技術性能カタログ（橋梁・トンネル）：国土交通省 道路局
- (6) 道路橋点検必携：公益社団法人 日本道路協会
- (7) 道路橋示方書・同解説：公益社団法人 日本道路協会
- (8) 橋梁定期点検要領 第3章「橋梁利用者及び第三者被害の予防」：国土交通省 道路局 国道・技術課
- (9) 定期点検対象施設のID付与に関する参考資料（案）：国土交通省
- (10) 新技術利用のガイドライン（案）：国土交通省

## 7 業務内容

項目	内容等
<b>A 共通</b>	
計画準備 ・業務計画書作成  ・部材番号図の作成	<p>業務実施に当たり、点検及び診断の実施体制を整え、業務実施方針、工程表、打合せ計画等を記した業務計画書を作成、提出する。なお、変更があった場合は変更業務計画書を提出すること。</p> <p>基礎データ収集要領（道路橋）に従い、部材番号図を作成する。</p>
現地踏査	<p>定期点検に先立って現地踏査を行い、橋梁の変状（劣化・損傷等）程度を把握する他、橋梁の立地環境、交通状況、交通規制の要否、近接手段等について現場の概況を調査して記録（写真撮影含む）する。現地踏査にあたっては、既存の定期点検の記録等の情報を活用して実施するものとする。</p>
打合せ	<p>打合せは、「業務着手時」「中間打合せ」「成果品納入時」を標準とする。</p>
関係機関との協議資料の作成	<p>本業務を行うために必要となる関係機関（鉄道事業者や高速道路会社、他官公庁）への申請等の協議資料の作成を行う。関係機関となる相手は、10のとおりとする。</p>
報告書作成	<p>点検及び診断の結果を取りまとめ、11に示す報告書をまとめる。</p>
<b>B 橋梁点検</b>	
状態の把握（点検）	<p>道路橋定期点検要領に基づき、橋梁点検車、高所作業車、点検用足場、あるいは梯子等を用いて橋梁点検を近接目視にて行う。</p>
第三者被害予防措置	<p>打音検査は、所定のハンマでコンクリート表面をたた</p>

(打音検査)	いてその打音から損傷の有無を推定する。打音検査で濁音が認められた箇所には、チョークでマーキングを行う。またマーキングされたうき・剥離箇所に対して、所定の石刃ハンマでできる限りその部分のコンクリートを叩き落すものとする。なお、うき・剥離の範囲が広い場合やPC桁等叩き落すことによって構造安全性が損なわれる恐れがある場合は、担当職員と協議するものとする。
点検調書作成 ・ 状態の把握  ・ 第三者被害予防措置	点検結果及び基礎データ収集要領等に基づき点検調書を作成するものとする。  第三者被害予防措置の打音検査結果を基に措置調書を作成するものとする。
<b>C 橋梁診断</b>	
健全性の診断	道路橋定期点検要領に基づき、点検結果及び第三者被害予防措置結果から、橋単位の「健全性の診断区分Ⅰ～Ⅳ」を診断し、その根拠となる技術的な評価を行う。
診断調書作成	健全性の診断結果を踏まえて、道路橋定期点検要領（技術的助言の解説・運用基準）様式1から3までを作成する。

## 8 配置技術者の資格

### (1) 主任技術者

主任技術者とは、契約の履行に関し業務の管理及び統轄を行う者をいう。主任技術者は、以下のいずれかの資格を有する者を配置しなければならない。

なお、技術士又は国土交通省登録技術者資格を有する場合は、橋梁点検員及び橋梁診断員を兼務できる。

- ・ 技術士（総合技術監理部門：建設 - 鋼構造及びコンクリート）
- ・ 技術士（建設部門：鋼構造及びコンクリート）

- ・RCCM（鋼構造及びコンクリート）
- ・国土交通省登録技術者資格

※「公共工事に関する調査及び設計等の品質確保に資する技術者資格登録規定（国土交通省告示第1107号）」に基づき、国土交通大臣の登録を受けた資格をいう。なお、対象資格は以下のとおりとする。

業務	施設分野
点検	橋梁（鋼橋）、橋梁（コンクリート橋）、橋梁（鋼・コ
診断	ンクリート橋以外の橋）

## (2) 橋梁点検員

橋梁点検員とは、点検を実施・管理し、損傷程度の評価を行う者をいう。橋梁点検員は、8(1)のうち、技術士又は国土交通省登録技術者資格を有するものとする。なお、診断に必要な資格を有する場合は、橋梁診断員を兼務できる。

## (3) 橋梁診断員

橋梁診断員とは、点検結果等から損傷原因の推定等を行い、健全性の診断を行う者をいう。橋梁診断員は、8(1)のうち、技術士又は国土交通省登録技術者資格を有するものとする。なお、点検に必要な資格を有する場合は、橋梁点検員を兼務できる。

## (4) 業務履行体制及び保有資格の確認

業務計画書の履行体制に、配置技術者の立場・役割を明確に記載するものとする。また、資格要件の確認を行うため、保有資格について業務計画書に記載すること。

## 9 打合せ

(1) 受託者は、業務上不明な点、または疑義を生じた場合は、速やかに担当職員と協議を行うものとし、その時期を失して手戻りとならないように留意する。

(2) 中間打合せ（対面）の回数は、以下のとおりとする。

ただし、中間打合せ（対面）は、担当職員と協議の上、打合せ（対面）の回数を変更できるものとする。

(3) 業務の区切りは以下のとおりとする。

- ア 業務着手時
- イ 業務中間時（2回）
- ウ 成果物納入時

- (4) 関係機関打合せ協議（対面）は、1回を見込むものとする。
- (5) 打合せは原則として主任技術者が立ち会うものとする。その際、主任技術者は、業務計画書に基づく業務工程等の管理状況等を報告しなければならない。
- (6) 打合せ場所は札幌市手稲区土木センターとする。

## 10 関係機関との協議資料作成

本業務における関係機関との協議は以下を見込んでいる。なお、協議にあたり必要な資料作成を行うこと。

No	関係機関
1	北海道札幌建設管理部事業課

## 11 成果品

### (1) 報告書作成

成果品とする報告書は以下のとおりとする。紙の報告書を1部及び電子記憶媒体に保存したものを、正副1部ずつ提出すること。なお、紙の報告書は、簿冊内に下記の並びで整理し、2~4は橋ごとにまとめることとする。

No	内容	規格	詳細
1	定期点検結果の総括表	A4、PDF、 Excel	実施した橋梁の健全性の診断結果等が一覧で総括されたもの
2	診断調書（国提出様式） ・道路橋定期点検要領（様式1）から（様式3）まで	A4、PDF、 Excel	点検調書を基に健全性の診断を行い記録したもの
3	点検調書 ・データ収集結果の記録（様式1） 【基礎データ収集要領】	A4、PDF、 Excel、 CAD(P21)	近接目視等により橋梁の状態を把握し記録したもの。 また、近接目視以外の方法



02 診断調書（国提出様式）	06 関係機関との協議資料
03 点検調書	07 その他
04 第三者被害予防措置調書	

【第3階層】

- ・02 診断調書（国提出様式）のファイル名を指定する。

ファイル名	例
路線名_橋梁名.xlsx	札幌当別線_あいの里跨線橋（上）.xlsx
路線名_橋梁名.pdf	札幌当別線_あいの里跨線橋（上）.pdf

- ・03 点検調書と04 第三者被害予防措置調書のファイル名を指定する。

ファイル名	例
調書名_橋梁名.xlsx :	点検調書_あいの里跨線橋（上）.xlsx
調書名_橋梁名.pdf	点検調書_あいの里跨線橋（上）.pdf
部材番号図_橋梁名.p21	部材番号図_あいの里跨線橋（上）.p21

※ ファイル名に記載する路線名等は、診断調書（国提出様式）（様式1）に記載されたものと同様にすること。

## 12 安全管理

### (1) 保安施設

交通規制等を伴う場合は、交通管理者との協議のうえ道路使用許可を取得し、それに定められた通りの時間内にて作業を完遂すること。また交通誘導警備員の配備及び保安施設の設置についても、上記同様、事前に交通管理者の道路使用許可を受け、交通状況に応じた適切な配置を行い安全管理に努めること。

### (2) 交通誘導警備員

市街地（人口集中地区（DID地区）及びこれに準じる地区）及び公安委員会が認定する検定合格警備員の配置を必要とする路線に関わる現地踏査を行う場合には、配置する交通誘導警備員は警備業法に定める警備員であって、下表に示す交通誘導警備業務に係る1級又は2級検定合格者を配置すること。

資格	確認資料
交通誘導軽微業務に係る1級又は2級検	検定合格証明書（写し）

定合格警備員	
--------	--

ア 交通誘導警備員の配置に当たっては、1級又は2級検定合格警備員を1人以上とすること。

イ 交通誘導警備員としての資格等を確認出来る資料を提出すること。

ウ 「公安委員会が認定する検定合格警備員の配置を必要とする路線」については、北海道警察本部ホームページによる。

([http://www.police.pref.hokkaido.lg.jp/info/seian/koutu\\_keibigyou/koutu\\_keibi.html](http://www.police.pref.hokkaido.lg.jp/info/seian/koutu_keibigyou/koutu_keibi.html))

### 13 点検支援技術の活用

本業務は、下記の対象橋梁において、点検支援技術の活用を原則とする業務である。なお、対象橋梁以外の橋梁における点検支援技術の活用を妨げるものではない。

No	対象橋梁	構造
1	前田森林公園橋	斜張橋（箱桁）

点検支援技術を活用することで、記録作業の省力化及び高度化を図ることやコストの縮減並びに安全性の向上を図ることを目的とする。

#### (1) 点検支援技術の活用

点検支援技術とは、「点検支援技術性能カタログ（国土交通省）」に掲載されている技術を原則とする。ただし、点検支援技術性能カタログに掲載されている技術と同等かそれ以上に効果的・効率的であることが受託者及び委託者の間で確認できる技術であれば活用しても良い。なお、全ての部位への活用を原則とするものではなく、点検支援技術によらない方法と併用することなども含め、委託者と協議のうえ効率的な活用を行うこと。

(参考1) 点検支援技術 性能カタログ（国土交通省）

<https://www.mlit.go.jp/road/sisaku/inspection-support/>

(参考2) NETIS 新技術情報提供システム

<https://www.netis.mlit.go.jp/netis/>

#### (2) 点検支援技術の活用に関する計画及び報告

協議を行うにあたり、点検支援技術使用計画を作成し、委託者の合意を得るこ

と。また、点検支援技術使用計画に対する実施事項について委託者に結果を報告するものとする。なお、点検支援技術使用計画の作成及び結果報告は、「新技術利用のガイドライン（案）平成31年2月 国土交通省」を参考とすること。

（参考）新技術利用のガイドライン（案）

[https://www.mlit.go.jp/road/sisaku/yobohozen/tenken/yobo5\\_1.pdf](https://www.mlit.go.jp/road/sisaku/yobohozen/tenken/yobo5_1.pdf)

(3) 点検支援技術の活用に関する費用

設計変更の対象とする。

## 14 積算単価について

本業務に係る積算にあたり、使用された追加単価（札幌市で公表されている一般実勢価格（見積策定単価））については、次のとおり閲覧できる。

公表場所	・ 札幌市役所本庁舎 8階 土木部 工事課 ・ 区土木部維持管理課（区土木センター）
公表方法	閲覧用ファイル（土木部所管土木工事追加単価及び歩掛綴）※

※ 使用した単価は予定価格算出上のものであり、特定の製品等を指定したものではない。

## 15 貸与資料

対象橋梁の前の点検・診断調書等の成果品を貸与する。貸与資料は履行期間中に返却すること。

なお、その他業務に必要なものがあれば、担当職員と協議の上貸与する。

## 16 個人情報取扱

個人情報の取り扱いについては、別添特記事項によるものとする。なお、事故報告書など、業務関係者以外の第三者の個人名・住所・連絡先が記載された書類を提出する場合は特記事項による個人情報の取り扱いに該当するため、そのような事象が発生した場合は、特記事項に従って対応すること。

## 17. 環境への配慮

- ・本業務においては、本市の環境マネジメントシステムに準じ、環境負荷低減に努めること。
- ・両面コピーの徹底やミスコピーを減らすことで、紙の使用量を減らすよう努めること。
- ・自動車等を使用する場合は、できるだけ環境負荷の少ない車両を使用し、アイドリングストップの実施など環境に配慮した運転を心がけること。
- ・業務に係る用品等は、札幌市グリーン購入ガイドラインに従い、極力ガイドライン指定品を使用すること。

## 18 その他

- ・現地状況と貸与する数量調書に相違があれば担当職員と協議すること。
- ・身分証明書について、受託者は、土地の所有者、そのほか関係人からの請求があったときは、身分証明書を掲示するものとする。なお、交付された身分証明書を逸失しないように厳重に管理すること。
- ・受託者は、本業務に関する事項及び作業上知り得た一切の事項について、これを外部に漏洩してはならない。
- ・過去の点検で確認されている損傷がある場合には、その進行の程度を確認し、調書に記載すること。また写真撮影の際は前回点検と同様のアングル（定点写真）にて撮影を励行すること。
- ・橋梁点検中に、緊急の対策を必要とする損傷が発見された場合は、速やかに担当職員に報告し、指示を得ること。
- ・積算上の足元条件については、最も支配的な条件を選定しており、各部材の点検手法を強制するものではない。そのため、実際の点検手法については、原則近接目視点検が可能となるよう、担当職員と協議し選定すること。
- ・本業務における点検結果並びに成果品については、本市の同意なくして使用してはならない。
- ・その他本業務に疑義が生じた場合は、担当職員と協議すること。



橋梁名・所在地・管理者名等

橋梁名	路線名	所在地	起点側	緯度 経度	施設ID		
(フリガナ)							
管理者名	路下条件	代替路の有無	自専道or一般道	緊急輸送道路	占用物件(名称)		

道路橋毎の健全性の診断

告示に基づく健全性の診断の区分

橋梁諸元

架設年度	橋長	幅員	橋梁形式	下部構造	基礎構造
			上部構造		

※架設年度が不明の場合は「不明」と記入すること。

技術的な評価結果

	定期点検実施年月日		定期点検者	
	想定する状況			
	活荷重	地震	豪雨・出水	その他
橋(全体として)				( )
上部構造	写真番号	写真番号	写真番号	( ) 写真番号 10
下部構造	写真番号	写真番号	写真番号 9	( ) 写真番号
上下部接続部	写真番号	写真番号	写真番号	( ) 写真番号
その他(フェールセーフ)	写真番号	写真番号	写真番号	( ) 写真番号
その他(伸縮装置)	写真番号	写真番号	写真番号	( ) 写真番号

全景写真(起点側、終点側を記載すること)

<p>起点側</p>	<p>概ねこのセル枠内の上に全景写真の「画像ファイル」を挿入する。                  (コピー&amp;ペーストは使わず、「挿入」→「画像」で貼付け                  (セルの上に配置)して下さい)</p> <p>なお、画像ファイルは、JPEG形式のものを使用して下さい。</p> <p>また、画像の<b>オブジェクト名</b>を「<b>全景写真</b>」として下さい。</p>	<p>終点側</p>
------------	---	------------

状況写真(様式1に対応する状態の記録)

○上部構造、下部構造、上下部接続部、その他について技術的な評価の根拠となる写真を添付すること。

施設ID		0		定期点検実施年月日		0		定期点検者		0		0	
構成要素						構成要素							
想定する状況						想定する状況							
構成要素の状態						構成要素の状態							
<p>概ねこのセル枠内に全景写真の「画像ファイル」を挿入する。                      (コピー&amp;ペーストは使わず、「挿入」→「画像」で貼付け                      (セルの上に配置)して下さい)                      なお、画像ファイルは、JPEG形式のものを使用して下さい。</p> <p>画像の<b>オブジェクト名</b>を「<b>写真01</b>(数字は半角)」として下さい。</p>													
写真番号	1	径間		部材番号		写真番号	2	径間		部材番号			
備考	(適宜、特記事項など)					備考	(適宜、特記事項など)						
構成要素						構成要素							
想定する状況						想定する状況							
構成要素の状態						構成要素の状態							
<p>概ねこのセル枠内に全景写真の「画像ファイル」を挿入する。                      (コピー&amp;ペーストは使わず、「挿入」→「画像」で貼付け                      (セルの上に配置)して下さい)                      なお、画像ファイルは、JPEG形式のものを使用して下さい。</p> <p>画像の<b>オブジェクト名</b>を「<b>写真03</b>(数字は半角)」として下さい。</p>													
写真番号	3	径間		部材番号		写真番号	4	径間		部材番号			
備考	(適宜、特記事項など)					備考	(適宜、特記事項など)						

特定事象の有無、健全性の診断に関する所見

	施設ID	0	定期点検実施年月日	0	定期点検者	0	0	
該当部位	特定事象の有無 (有もしくは無)						健全性の診断の区分の前提	特記事項 (第三者被害の可能性に対する 応急措置の実施の有無等)
	疲労	塩害	アルカリ 骨材反 応	防食機 能の低 下	洗掘	その他		
上部構造					-			
下部構造	-			-				
上下部接続部		-	-		-			
その他(フェールセーフ)	-				-			
その他(伸縮装置)		-	-	-	-			

所見	(適宜、所見を記入)
----	------------

#### 4. データ収集結果の記録

##### (1) 様式1：橋梁諸元と総合点検結果

橋梁諸元と総合点検結果					
橋梁名				路線名	施設ID
所在地	自			距離標	管理者
	至				

架設年度			活荷重・等級			適用示方書			
橋長	m		総径間数	径間					
上部構造形式			下部構造形式			基礎形式			
交通条件	調査年			大型車混入率					
	交通量	(昼間12時間)		荷重制限					
幅員	全幅員	m	地覆幅	歩道幅	車道幅・車線	車道幅・車線	歩道幅	地覆幅	中央帯
	有効幅員	m	m	m	m	m	m	m	m
海岸からの距離			緊急輸送路の指定			代替路の有無			
路下条件									

全体図									
-----	--	--	--	--	--	--	--	--	--

径間別一般図									
--------	--	--	--	--	--	--	--	--	--

データ記録様式(その1)  
データ記録時の現地状況写真

起点側	緯度		終点側	緯度		施設ID	
	経度			経度			

フリガナ 橋 梁 名		路 線 名		管 理 者		橋 梁 コー ド	
---------------	--	-------	--	-------	--	----------	--

現地確認年月日		橋梁検査員	
---------	--	-------	--

現 地 状 況 写 真	写真番号		径間番号		写真番号		径間番号		写真番号		径間番号	
	メモ (必要に応じて)				メモ (必要に応じて)				メモ (必要に応じて)			
	写真番号		径間番号		写真番号		径間番号		写真番号		径間番号	
メモ (必要に応じて)				メモ (必要に応じて)				メモ (必要に応じて)				

点検記録様式(その6) 要素番号図及び部材番号図	径間番号		起点側	緯度		終点側	緯度		施設ID	
				経度			経度			

フリガナ 橋梁名		路線名		管理者		橋梁コード	
-------------	--	-----	--	-----	--	-------	--

現地確認年月日		橋梁検査員	
---------	--	-------	--

要素番号図及び部材番号図	
--------------	--



データ記録様式(その3-1) 損傷図	径間番号	起点側	緯度		終点側	緯度		施設ID	
			経度			経度			

フリガナ 橋梁名		路線名		管理者		橋梁コード	
-------------	--	-----	--	-----	--	-------	--

	現地確認年月日		橋梁検査員	
--	---------	--	-------	--

損傷図	
-----	--

データ記録様式(その3-2) 損傷写真	径間番号	起点側 緯度	緯度	終点側 緯度	緯度	施設ID
		経度	経度	経度	経度	

フリガナ 橋梁名	路線名	管理者	橋梁コード
備考			

現地確認年月日	橋梁検査員
---------	-------

損 傷 写 真	写真番号	撮影年月日	写真番号	撮影年月日	写真番号	撮影年月日
	部材名	要素番号	部材名	要素番号	部材名	要素番号
	損傷の種類	損傷程度	損傷の種類	損傷程度	損傷の種類	損傷程度
		前回損傷程度		前回損傷程度		前回損傷程度
		メモ		メモ		メモ
	写真番号	撮影年月日	写真番号	撮影年月日	写真番号	撮影年月日
	部材名	要素番号	部材名	要素番号	部材名	要素番号
	損傷の種類	損傷程度	損傷の種類	損傷程度	損傷の種類	損傷程度
		前回損傷程度		前回損傷程度		前回損傷程度
		メモ		メモ		メモ



橋梁利用者及び第三者被害の予防措置の実施記録様式(その1)  
 予防措置時の現地状況写真

起点側	緯度		終点側	緯度		施設ID	
	経度			経度			

フリガナ 橋梁名		路線名		管理者		橋梁コード	
-------------	--	-----	--	-----	--	-------	--

実施年月日		実施者	
-------	--	-----	--

現 地 状 況 写 真	写真番号		径間番号		写真番号		径間番号		写真番号		径間番号	
	メモ (必要に応じて)				メモ (必要に応じて)				メモ (必要に応じて)			
	写真番号		径間番号		写真番号		径間番号		写真番号		径間番号	
メモ (必要に応じて)				メモ (必要に応じて)				メモ (必要に応じて)				

橋梁利用者及び第三者被害の予防措置の実施記録様式(その2) 予防措置位置図	径間番号	起点側	緯度		終点側	緯度	施設ID
			経度			経度	

フリガナ 橋梁名	路線名	管理者	橋梁コード
-------------	-----	-----	-------

実施年月日	実施者
-------	-----

措 置 位 置 図	
-----------------------	--

橋梁利用者及び第三者被害の予防措置の実施記録様式(その3) 予防措置の実施状況写真	径間番号	起点側	緯度		終点側	緯度		施設ID
			経度			経度		

フリガナ 橋梁名		路線名		管理者		橋梁コード	
-------------	--	-----	--	-----	--	-------	--

備考							
----	--	--	--	--	--	--	--

実施年月日		実施者	
-------	--	-----	--


状 況 写 真	写真番号		撮影年月日		写真番号		撮影年月日		写真番号		撮影年月日	
	部材名		要素番号		部材名		要素番号		部材名		要素番号	
				メモ				メモ				メモ
	写真番号		撮影年月日		写真番号		撮影年月日		写真番号		撮影年月日	
	部材名		要素番号		部材名		要素番号		部材名		要素番号	
				メモ				メモ				メモ

# 手稲区現況図

## 手稲区土木部維持管理課 管理橋梁位置図

凡 例

道路管理橋	道路管理課
橋梁管理課管内、橋梁点検業務対象橋 (全橋のみ)	橋梁管理課
橋梁管理課管内、橋梁点検業務対象橋 (第三者検査手付済みのみ)	橋梁管理課
道路管理課管内、橋梁点検業務対象橋 (点検・第三者検査手付済みのみ)	橋梁管理課
その他管理橋	その他管理課

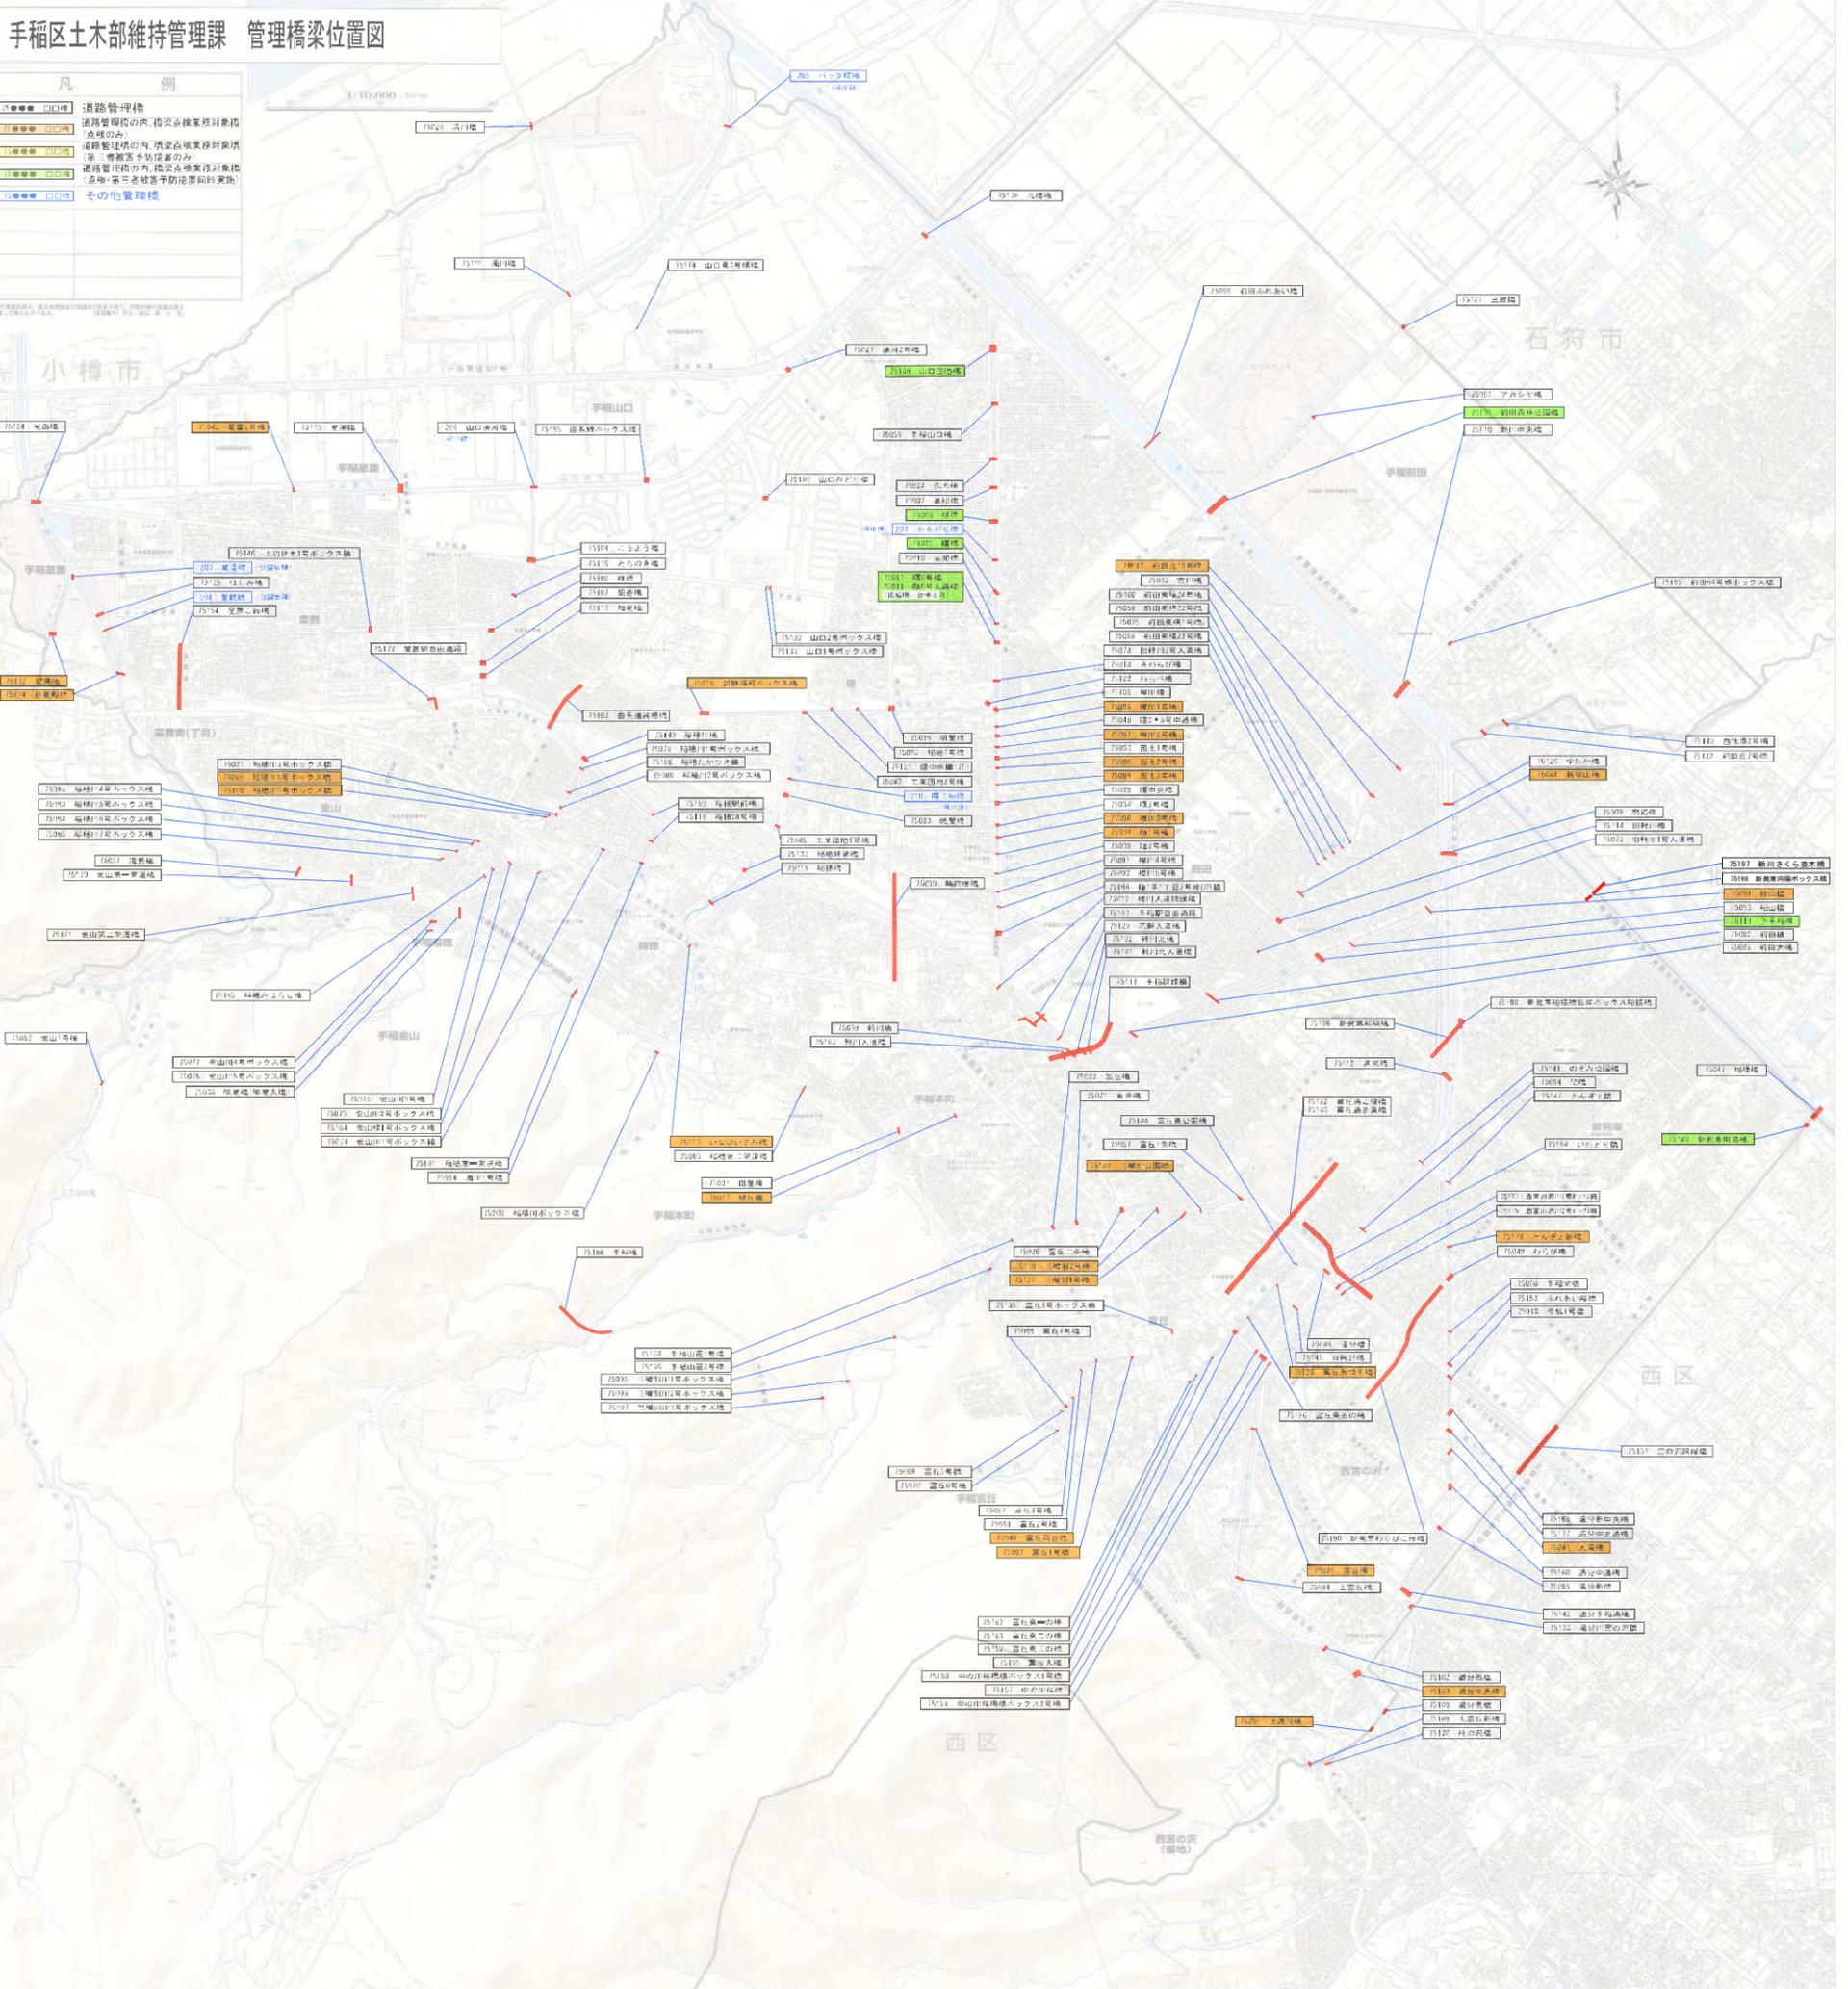

令和 7 年度設計図

業務名 国庫補助事業 手稲区橋梁点検調査業務

図面名称	位置図
課長	係長
設計者	作成者
年月	年 月
縮尺	1/15,000
図面番号	1

札幌市手稲区土木部

札幌市手稲区土木部

## 令和7年度 対象橋梁一覧表

橋梁 番号	枝	No	施設諸元										直近の点検結果		修繕 履歴	
			施設ID	グループ	管理区	施設名	フリガナ	路線名	架設 年度	橋長 (m)	幅員 (m)	所在地	備考	点検		
														年度		診断
750001	0	1	43.12479, 141.26489	③	手稲区	砂山橋	(スヤマバシ)	管理橋	1970	37.4	4.0	手稲区前田7条8丁目		R2	II	
750004	0	2	43.12661, 141.24175	⑤	手稲区	曙1号橋	(アホノイゴウバシ)	市道曙1号南線	2011	2.7	12.5	手稲区前田2条13丁目405番		R2	II	
750008	0	3	43.13986, 141.24144	③	手稲区	緑橋(75)	(ミドリバシ)	市道山口東6号線	1990	19.7	12.0	手稲区曙7条1丁目		R2	II	
750011	1	4	43.13506, 141.24159	③	手稲区	曙6号橋(車)	(アホノクゴウキョウ)	市道曙6号線	1986	15.6	8.0	手稲区前田6条16丁目		R2	II	R5
750011	2	5	43.13509, 141.24159	③	手稲区	曙6号人道橋	(アホノクゴウジントウキョウ)	市道曙6号線	1974	15.6	1.5	手稲区前田6条16丁目		R2	III	R5
750012	0	6	43.13026, 141.26330	④	手稲区	前田北19号橋	(マエダキタユウキョウバシ)	市道前田北19号線	1978	10.9	10.4	手稲区前田10条10丁目		R2	II	
750016	0	7	43.13210, 141.22559	⑤	手稲区	試験場前ボックス橋	(シケンジヨウマエボックスキョウ)	市道曲長線	1981	4.3	20.2	手稲区稲穂2条3丁目154番先		R2	II	
750017	0	8	43.11628, 141.23941	④	手稲区	緑丘橋	(ミドリカオカバシ)	市道高台線	2000	9.6	12.0	手稲区手稲本町4条2丁目		R2	II	
750025	0	9	43.13691, 141.24152	③	手稲区	曙橋	(アホノバシ)	市道稲山線	1990	27.4	14.5	手稲区曙6条1丁目		R2	II	R5
750036	0	10	43.10393, 141.25618	③	手稲区	宮富橋	(ミヤトミバシ)	市道富丘川歩道橋線	1984	31.8	3.0	手稲区西宮の沢4条4丁目		R2	II	R5
750040	0	11	43.10652, 141.24738	④	手稲区	富丘高台橋	(トミカカダバシ)	市道高台線	1984	6.8	11.2	手稲区富丘4条4丁目		R2	II	
750041	0	12	43.10306, 141.26650	③	手稲区	大滝橋	(オオタキバシ)	市道大滝線	2004	15.2	10.2	手稲区西宮の沢		R2	II	
750042	0	13	43.14066, 141.20310	④	手稲区	星置2号橋	(ホシヅキゴウバシ)	市道星置2号線	1992	11.6	12.0	手稲区星置3条5丁目		R2	II	
750044	0	14	43.12507, 141.25828	④	手稲区	新稲山橋	(シンイナヤマバシ)	市道稲山線	1991	10.0	10.0	手稲区前田6条9丁目196番先		R2	II	
750086	0	15	43.13168, 141.24157	④	手稲区	樽川1号橋	(タルカウイゴウキョウ)	市道曙3号線	1981	8.0	8.0	手稲区前田5条15丁目		R2	II	
750087	0	16	43.13086, 141.24161	④	手稲区	樽川2号橋	(タルカウニゴウキョウ)	市道曙2号線	1981	8.6	8.0	手稲区前田4条15丁目		R2	II	
750088	0	17	43.12732, 141.24172	④	手稲区	樽川3号橋	(タルカウサンゴウキョウ)	市道曙52号線	1984	4.4	8.0	手稲区前田4条14丁目		R2	II	
750089	0	18	43.12939, 141.24165	④	手稲区	国土3号橋	(コクノサンゴウキョウ)	市道曙47号線	1982	7.9	8.0	手稲区前田4条15丁目655番		R2	II	
750090	0	19	43.13005, 141.24162	④	手稲区	国土2号橋	(コクノニゴウキョウ)	市道曙1号線	1982	7.9	10.0	手稲区前田4条15丁目407番		R2	II	
750093	0	20	43.10671, 141.24926	④	手稲区	富丘1号橋	(トミカカダバシ)	市道富丘高台21号線	1984	5.7	6.0	手稲区富丘3条4丁目		R2	II	
750099	0	21	43.12791, 141.21718	⑤	手稲区	稲穂川8号ボックス橋	(イナホノカハチゴウボックスキョウ)	市道稲穂101号線		3.0	7.2	手稲区稲穂2条6丁目		R2	II	
750100	0	22	43.12784, 141.21704	⑤	手稲区	稲穂川9号ボックス橋	(イナホノクウゴウボックスキョウ)	市道稲穂102号線		3.0	7.2	手稲区稲穂2条6丁目		R2	II	
750108	0	23	43.09422, 141.26158	②	手稲区	追分中央橋	(オウヰケチュウオウバシ)	市道南19条宮の沢線	1993	17.9	26.0	手稲区西宮の沢5条1丁目		R2	II	
750113	0	24	43.12276, 141.25908	②	手稲区	下手稲橋	(シメテイバシ)	道道下手稲札幌線	1978	37.5	20.0	手稲区前田6条8丁目		R2	II	R3
750117	0	25	43.12284, 141.22493	④	手稲区	いなほいずみ橋	(イナホイズミバシ)	市道稲穂3条3・4丁目1号線	1989	7.0	10.0	手稲区稲穂3条3丁目147番7		R2	II	
750127	0	26	43.11225, 141.25182	③	手稲区	三樽別1号橋	(サンタルベツイゴウバシ)	市道富丘1条5丁目1号線	1990	35.3	9.2	手稲区富丘1条6丁目		R1	II	R6
750128	0	27	43.10960, 141.25720	④	手稲区	富丘あづま橋	(トミカアヅマバシ)	市道富丘1条4丁目5号線	1990	12.0	7.0	手稲区富丘1条4丁目		R2	II	
750130	0	28	43.11249, 141.25059	③	手稲区	三樽別2号橋	(サンタルベツニゴウキョウ)	市道富丘1条5丁目2号線	1992	22.5	7.2	手稲区富丘2条5丁目		R2	I	
750131	0	29	43.14080, 141.25359	②	手稲区	前田森林公園橋	(マエダシンリンコウエンバシ)	市道大学西通線	1992	98.5	23.0	手稲区前田10条15丁目419	支援技術活用対象	R2	II	R5
750132	0	30	43.13485, 141.19029	④	手稲区	星連橋	(セレンバシ)	市道星置新道線	1994	13.5	15.0	手稲区手稲星置193番1先		R2	II	
750134	0	31	43.13328, 141.19402	③	手稲区	新星観橋	(シンホシミバシ)	市道星置158号線	1993	27.8	8.0	手稲区手稲星置174番2		R2	II	R5
750148	0	32	43.14674, 141.24099	③	手稲区	山口団地橋	(ヤマグチダンチバシ)	市道曙支線	1997	20.1	19.0	手稲区曙10条1丁目		R2	II	
750149	1	33	43.11608, 141.28563	②	手稲区	新発寒側道橋(下)	(シンハツサムソコトウキョウ)	道道札幌北広島環状線	1995	20.0	11.5	手稲区新発寒7条1丁目		R2	II	
750149	2	34	43.11615, 141.28552	②	手稲区	新発寒側道橋(上)	(シンハツサムソコトウキョウ)	道道札幌北広島環状線	1995	20.0	11.5	手稲区新発寒7条1丁目		R2	II	
750179	0	35	43.11123, 141.26653	③	手稲区	とんぎよ新橋	(トンギヨシンバシ)	市道稲積南3号線	2003	21.6	11.0	手稲区新発寒3条5丁目		R2	II	
750189	0	36	43.11272, 141.25286	③	手稲区	三樽別公園橋	(サンタルベツコウエンバシ)	市道富丘宅造7号線	1988	26.9	3.0	手稲区富丘1条6丁目		R1	II	R6
750201	0	37		⑤	手稲区	上追分橋	(カミオウケバシ)	市道西宮の沢5条1丁目5号線	2022	3.0	9.0	手稲区西宮の沢5条1丁目353-60地先	初回点検	-	-	

## 【別記】

### 個人情報の取扱いに関する特記事項

(工事・当初から個人情報の取扱いを委託しない設計等・道路維持除雪用)

(個人情報の保護に関する法令等の遵守)

第1条 受託者は、本業務を履行するに当たって個人情報を取扱うこととなった場合は、「個人情報の保護に関する法律」(平成15年法律第57号。以下「個人情報保護法」という。)、個人情報保護委員会が定める「個人情報の保護に関する法律についての事務対応ガイド(行政機関等向け)」(以下「事務対応ガイド」という。)、札幌市情報セキュリティポリシー等にに基づき、この個人情報の取扱いに関する特記事項(以下「特記事項」という。)を遵守しなければならない。

(管理体制の整備)

第2条 受託者は、個人情報(個人情報保護法第2条第1項に規定する個人情報をいう。以下同じ。)の安全管理について、内部における管理体制を構築し、その体制を維持しなければならない。

(管理責任者及び従業者)

第3条 受託者は、個人情報の取扱いに係る保護管理者及び従業者を定め、書面(当該書面に記載すべき事項を記録した電磁的記録を含む。以下同じ。)により委託者に報告しなければならない。

- 2 受託者は、個人情報の取扱いに係る保護管理者及び従業者を変更する場合の手続を定めなければならない。
- 3 受託者は、保護管理者を変更する場合は、事前に書面により委託者に申請し、その承認を得なければならない。
- 4 受託者は、従業者を変更する場合は、事前に書面により委託者に報告しなければならない。
- 5 保護管理者は、特記事項に定める事項を適切に実施するよう従業者を監督しなければならない。
- 6 従業者は、保護管理者の指示に従い、特記事項に定める事項を遵守しなければならない。

(取扱区域の特定)

第4条 受託者は、個人情報を取り扱う場所(以下「取扱区域」という。)を定め、書面により委託者に報告しなければならない。

- 2 受託者は、取扱区域を変更する場合は、事前に書面により委託者に申請し、その承認を得なければならない。
- 3 受託者は、委託者が指定した場所へ持ち出す場合を除き、個人情報を定められた場所から持ち出してはならない。

( 守秘義務 )

第 5 条 受託者は、業務の履行に伴い直接又は間接に知り得た個人情報を第三者に漏らしてはならない。

- 2 受託者は、その使用する者がこの契約に係る事務を処理するに当たって知り得た個人情報を他に漏らさないようにしなければならない。
- 3 前 2 項の規定は、この契約が終了し、又は解除された後においても、また同様とする。

( 再委託 )

第 6 条 受託者が、業務のうち、個人情報の取扱いに係る再委託をする場合には、あらかじめ委託者に書面により申請し、委託者から承諾を得なければならない。

- 2 受託者は、前項の申請をする場合には、委託者に対して次の事項を明確に記載した書面を提出しなければならない。
  - (1) 再委託先の名称
  - (2) 再委託する理由
  - (3) 再委託して処理する内容
  - (4) 再委託先において取り扱う情報
  - (5) 再委託先における安全性及び信頼性を確保する対策
  - (6) 再委託先に対する管理及び監督の方法
- 3 委託者が第 1 項の規定による申請に承諾した場合には、受託者は、再委託先に対して本契約に基づく一切の義務を遵守させるとともに、委託者に対して再委託先の全ての行為及びその結果について責任を負うものとする。
- 4 委託者が第 1 項及び第 2 項の規定により、受託者に対して個人情報の取扱いに係る再委託を承諾した場合には、受託者は、再委託先との契約において、再委託先に対する管理及び監督の手段及び方法について具体的に規定しなければならない。
- 5 前項に規定する場合において、受託者は、再委託先の履行状況を管理・監督するとともに、委託者の求めに応じて、その管理・監督の状況を適宜報告しなければならない。

( 派遣労働者等の利用時の措置 )

第 7 条 受託者は、業務を派遣労働者、契約社員その他の正社員以外の労働者に行わせる場合は、正社員以外の労働者に本契約に基づく一切の義務を遵守させなければならない。

- 2 受託者は、委託者に対して、正社員以外の労働者の全ての行為及びその結果について責任を負うものとする。

( 個人情報の管理 )

第 8 条 受託者は、業務において利用する個人情報を保持している間は、事務対応ガイドに定める各種の安全管理措置を遵守するとともに、次の各号の定めるところにより、当該個人情報の管理を行わなければならない。

- (1) 個人情報を取り扱う事務、個人情報の範囲及び同事務に従事する従業者を明確化すること。
- (2) 組織体制の整備、取扱状況を確認する手段の整備、情報漏えい等事案に対応する体制の整備、取扱状況の把握及び安全管理措置の見直しを行うこと。
- (3) 従業者の監督を行うこと。

- (4) 個人情報を取り扱う区域の管理、機器及び電子媒体等の盗難等の防止、電子媒体等の取扱いにおける漏えい等の防止、個人情報の削除並びに機器及び電子媒体等の廃棄を行うこと。
- (5) アクセス制御、アクセス者の識別と認証、外部からの不正アクセス等の防止及び情報漏えい等の防止を行うこと。

(提供された個人情報の目的外利用及び第三者への提供の禁止)

第9条 受託者は、業務において利用する個人情報について、業務以外の目的で利用し、又は第三者へ提供してはならない。

(受渡し)

第10条 受託者は、委託者と受託者との間の個人情報を含む書類等の受渡しを行う場合には、委託者が指定する方法による受渡し確認を行うものとする。

(個人情報の返還、消去又は廃棄)

第11条 受託者は、業務の終了時に、業務において利用する個人情報について、委託者の指定した方法により、返還、消去又は廃棄しなければならない。

- 2 受託者は、業務において利用する個人情報を消去又は廃棄する場合は、事前に消去又は廃棄すべき個人情報の項目、媒体名、数量、消去又は廃棄の方法及び処理予定日を書面により委託者に申請し、その承諾を得なければならない。
- 3 受託者は、個人情報の消去又は廃棄に際し委託者から立会いを求められた場合は、これに応じなければならない。
- 4 受託者は、前3項の規定により個人情報を廃棄する場合には、当該個人情報が記録された電磁的記録媒体の物理的な破壊その他当該個人情報を判読不可能とするのに必要な措置を講じなければならない。
- 5 受託者は、個人情報を消去し、又は廃棄した場合には、委託者に対してその日時、担当者名及び消去又は廃棄の内容を記録した書面で報告しなければならない。

(定期報告及び緊急時報告)

第12条 受託者は、委託者から、個人情報の取扱いの状況について報告を求められた場合は、直ちに報告しなければならない。

- 2 受託者は、個人情報の取扱い状況に関する定期報告及び緊急時報告の手順を定めなければならない。

(監査及び調査)

第13条 委託者は、業務に係る個人情報の取扱いについて、本契約の規定に基づき必要な措置が講じられているかどうか検証及び確認するため、受託者及び再委託者に対して、実地の監査又は調査を行うことができる。

- 2 委託者は、前項の目的を達するため、受託者に対して必要な情報を求め、又は業務の処理に関して必要な指示をすることができる。

(事故時の対応)

第14条 受託者は、業務に関し個人情報の漏えい等の事故(個人情報保護法違反又はそのおそれのある事案を含む。)が発生した場合は、その事故の発生に係る帰責の有無にかかわ

らず、直ちに委託者に対して、当該事故に関わる個人情報の内容、件数、事故の発生場所、発生状況等を書面により報告し、委託者の指示に従わなければならない。

- 2 受託者は、個人情報の漏えい等の事故が発生した場合に備え、委託者その他の関係者との連絡、証拠保全、被害拡大の防止、復旧、再発防止の措置を迅速かつ適切に実施するために、緊急時対応計画を定めなければならない。
- 3 委託者は、業務に関し個人情報の漏えい等の事故が発生した場合は、必要に応じて当該事故に関する情報を公表することができる。

#### （契約解除）

第15条 委託者は、受託者が特記事項に定める業務を履行しない場合は、特記事項に関連する業務の全部又は一部を解除することができる。

- 2 受託者は、前項の規定による契約の解除により損害を受けた場合においても、委託者に対して、その損害の賠償を請求することはできないものとする。

#### （損害賠償）

第16条 受託者の責めに帰すべき事由により、特記事項に定める義務を履行しないことによって委託者に対する損害を発生させた場合は、受託者は、委託者に対して、その損害を賠償しなければならない。

【様式 1 - 1】

個人情報の取扱いに係る安全管理措置実施申出書

(工事・当初から個人情報の取扱いを委託しない設計等・道路維持除雪用)

令和 年 月 日

(会社名等) .....

(代表者氏名) .....

工事等名称: .....

個人情報取扱事務について下記のとおり安全管理措置を実施することを申し出ます。

記

1 個人情報の取扱いに関する基本方針、規程及び取扱手順の策定

貴社の策定した個人情報の取扱いに関する基本方針、規程及び取扱手順等をご記入ください。併せて、当該規程をご提出ください。

基本方針、規程及び取扱手順等を策定していない場合は、下記の記載欄に「契約書の特記事項を遵守する」旨の宣誓をしてください。下記に当てはまるものの欄にチェックをしてください。

個人情報の取扱いに関する基本方針等を提出  
契約書の特記事項を遵守することを宣誓します

2 個人情報の取扱いに関する総括保護管理者及び保護管理者の設置

個人情報の取扱いに関する総括保護管理者及び保護管理者を記入してください。上記1により提出した基本方針等に記載がある場合は不要です。なお、付箋等で該当箇所をご教示願います。

(総括保護管理者) .....

(保護管理者) .....

基本方針等に記載がある(該当する場合は欄にチェック) .....

3 従業者の指定及び監督

(1) 当該案件に従事する従業者を記載してください。該当する欄にチェック

従事者名簿

所 属	役 職	氏 名	秘密保持誓約
			誓約書を徴した

上記名簿が足りない場合は、同様の様式で別途作成し提出してください。

下記3(2)において個人情報秘密保持誓約した場合は、秘密保持誓約欄の欄にチェックしてください。



【様式 5】

個人情報取扱状況報告書

(工事・当初から個人情報の取扱いを委託しない設計等・道路維持除雪用)

年 月 日

札幌市長

様

住 所  
会社名  
代表者名

個人情報の取扱いに関する特記事項に基づき実施している安全管理対策の実施状況について下記のとおり報告いたします。

記

受託業務名	
受託期間	
対象期間	
安全管理対策の実施状況	
1 当該業務において、標記特記事項に従い、安全管理対策を適切に実施しています。また、個人情報の取扱いに係る安全管理措置実施申出書（工事・当初から個人情報の取扱いを委託しない設計等・道路維持除雪用）の提出時点からの変更有無等について、以下のとおり報告いたします。 (1) 従業員の指定等（変更なし・変更あり）  (2) 管理区域の設定及び安全管理措置の実施（変更なし・変更あり）  (3) セキュリティ強化のための管理策（変更なし・変更あり）  (4) 事件・事故における報告連絡体制（変更なし・変更あり） ○（発生した場合）事件・事故の状況：  (5) 情報資産を持ち運ぶ際の保護体制（変更なし・変更あり） ○（実績ある場合）概要：  (6) その他個人情報の取扱いに係る安全管理措置実施申出書からの変更（なし・あり）	
2 その他特記事項等	