

仕様書

1 対象業務及び対象施設

(1) 対象業務

新発寒地区センター受水槽加圧給水ポンプ更新業務

(2) 所在地

札幌市手稲区新発寒5条4丁目2番2号

2 履行期間

契約締結日から令和8年3月25日（水）まで

3 業務内容

新発寒地区センターの受水槽一体型（有効容量1500L）の加圧給水ポンプユニットの圧力ポンプ、制御盤及び受水槽内の電極棒について不具合が発生していることから、ポンプユニット及び電極棒の交換による修繕を行う。交換後に絶縁測定及び試運転調整を行うこと。

(1) 作業箇所

別紙1及び別紙2のとおり

(2) 現行ユニット

- ・ 製造：株式会社川本製作所
- ・ 型番：ポンパーKF2T2-32（三相200V）0.75KW×2 台
- ・ 仕様：40Φ×220L／min×20m

(3) 交換ユニット（製造及び型番については参考とし、それと同等品と交換すること。）

- ・ 製造：株式会社川本製作所
- ・ 型番：ポンパーKFE32P0.75（三相200V）交互・交互並列運転
- ・ その他付属品一式

4 提出書類

受託者は、業務完了後、作業報告書（作業前、作業中、作業後の写真を添付）を作成し、所定の完了届（様式1）とともに委託者に提出すること。

5 安全管理

- (1) 受託者は、作業の実施にあたっては、委託者及び業務従事者、第三者に対する事故の防止に十分注意するとともに、事故に対する一切の責任を負う。
- (2) 作業の実施にあたり、備品及び設備等を破損し、又は破損個所を発見したときは、直ちに委託者へ連絡のうえ、受託者負担にて速やかに現状復旧を行うこと。

6 留意事項

- (1) 作業に必要な工具・部材等は受託者が用意すること。
- (2) 作業により発生した廃材等については、関係法令を遵守し、受託者の責において処分すること。
- (3) 業務日程は総務企画課及び新発寒地区センターと十分な打合せのうえ決定すること。
- (4) 本業務の履行においては、委託者である札幌市の環境マネジメントシステム及び環境関係法令に準じ、環境負荷の低減に努めること。
- (5) その他、この仕様書に定めのない事項については、「公共建築工事標準仕様書（機械設備工事編）令和7年版」及び関係法令等によるほか、本市と協議の上実施すること。

7 担当

手稲区市民部総務企画課庶務係

札幌市手稲区前田1条11丁目1-10 手稲区役所3階


電話：011-681-2425 E-mail : teine-somukikaku@city.sapporo.jp

新設 部品表		記号	名 称	仕 様	数 量	備 考	品 名	製造メーカー
TH-1	自動水栓ユニット	見本図(FRP製)一体型 有効容量:1,500L サンドイッチ型 脱脂度:1G	I	新設	KF2T2-32P	川田製作所		
		インバータ制御器取付用板						
		40φ×220L×minX20mm(34200VOL,75KgX2台)						
		パイプサインサー・ボルタップ20φ・外巻子付						
		別取付(別箱仕付) 適合口アダプター付						

凡 书


—⁰⁰ : 改修鐵路·配管表示

—r(00) : 既存のままな添配符を示す

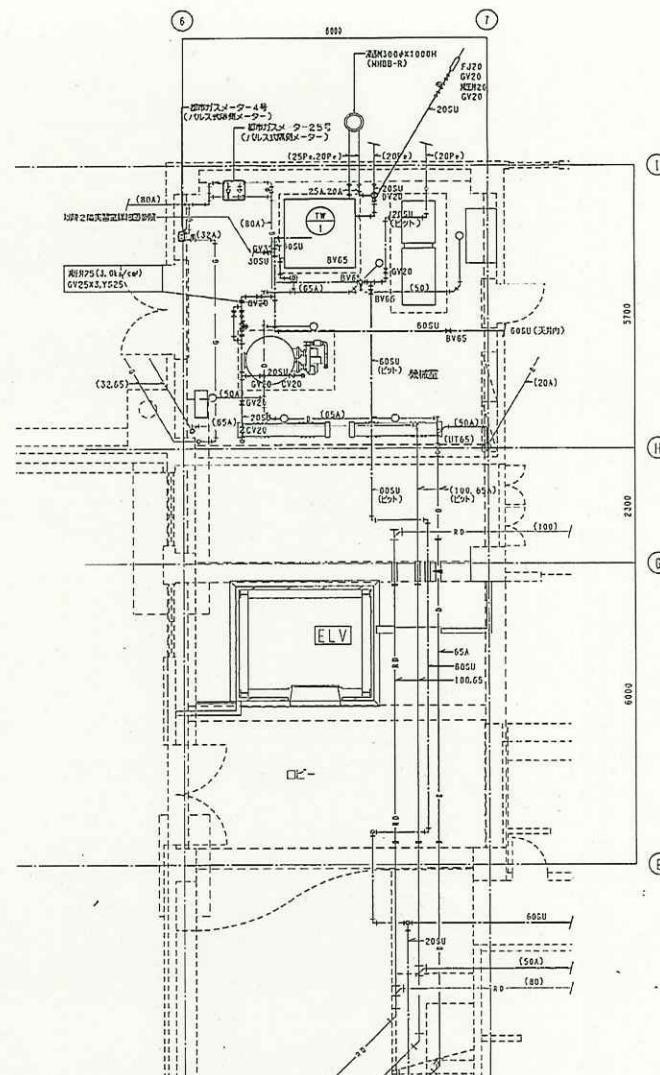

(改修) 施工圖說圖 S=1:50

工事名		新衛生センター改修工事		
医療施設名		新衛生センター改修工事		
负责人		株式会社 ジオメック 現場代理人 宮原 勝哉		
工期		平成22年 8月 2日 製図 しゅんかん 功圓		

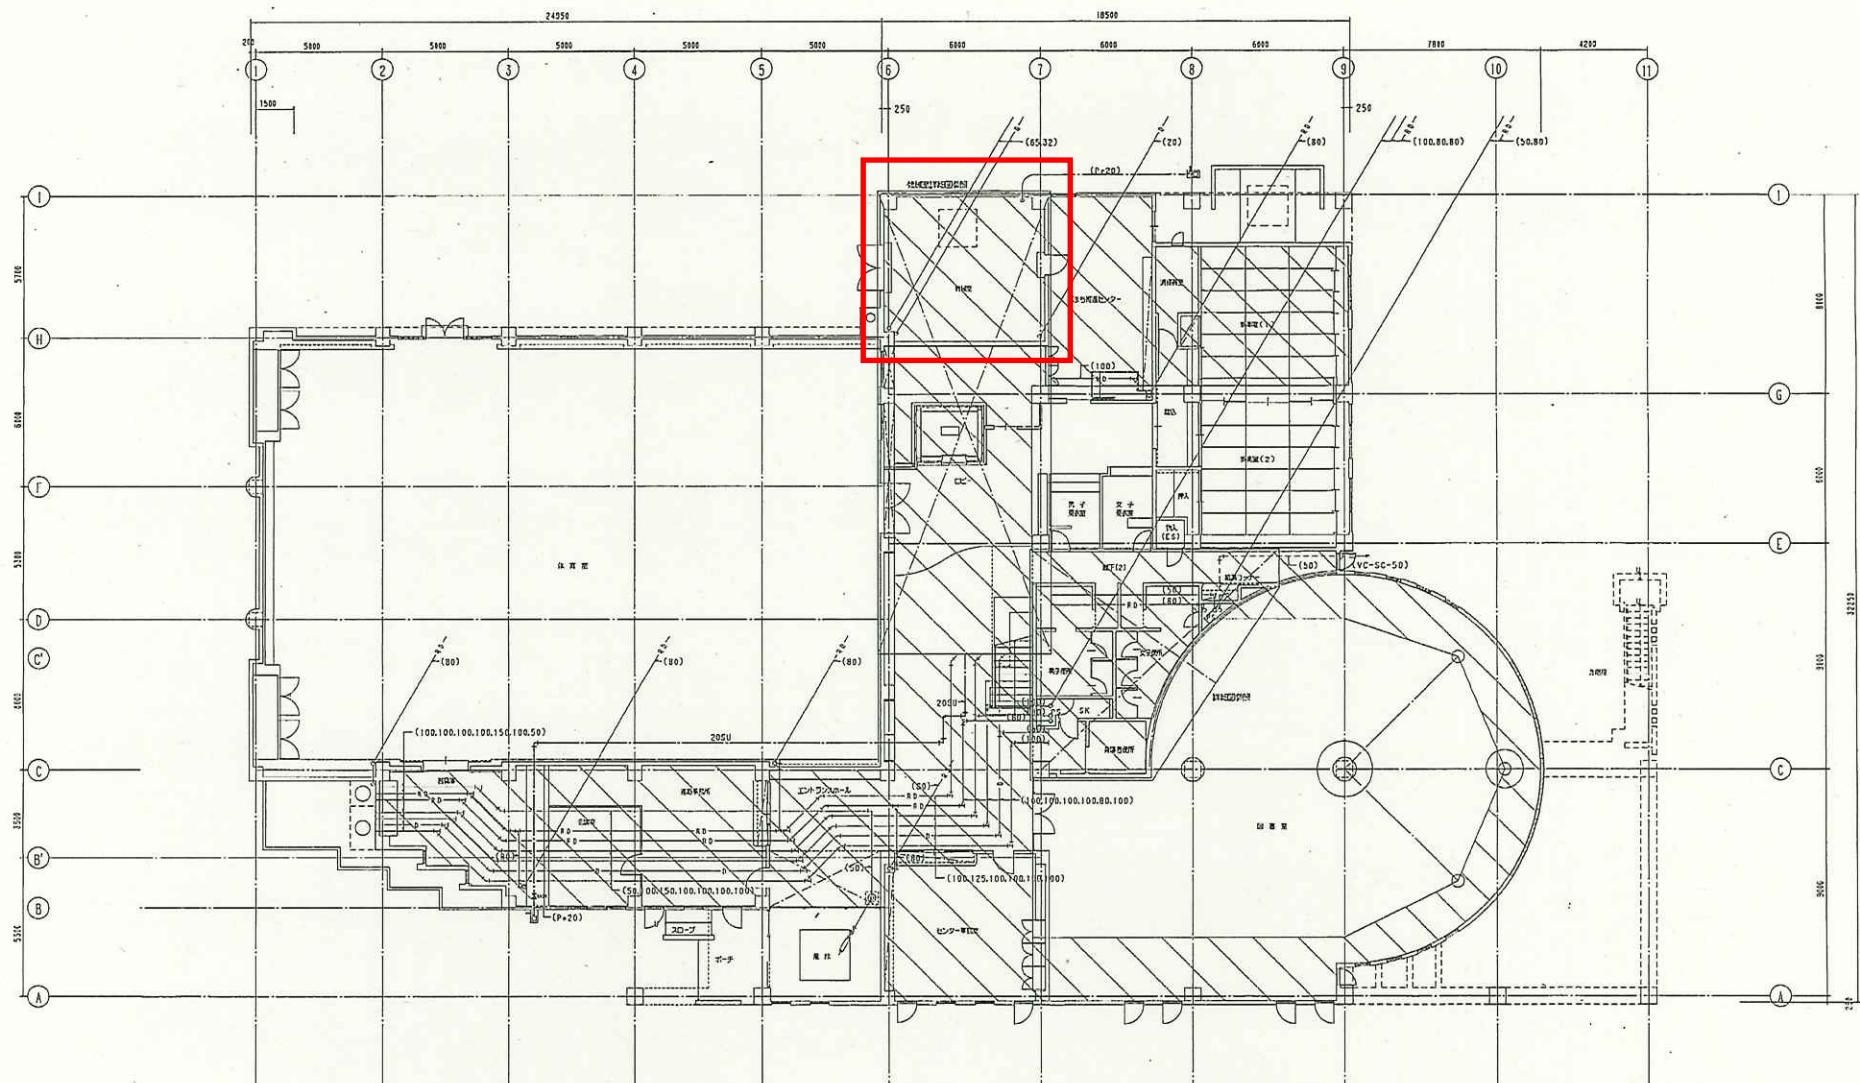

凡例

- : 改修機器・配管を示す。
- (00): 現存のまま機器・配管を示す。
- : ピット範囲を示す。

(改修) 1階平面図 S=1:100

0 5,000 10,000 (mm)
S=1/100

し ゆ ん 功 図	
工事名	新発寒地区センター改修市営房衛生設備工事
図面名称	衛生設備 1階平面図
	1/100
策 划 人	株式会社 ジオメック
現場代理人	示方 香取 TEL011(231)8361
工 期	着手 平成22年 8月 2日 しゅあく 平成23年 1月 19日
	11 / 14

完 了 届

年 月 日

(あて先) 札幌市長

住 所

商号又は名称

職・氏名

印

名 称 新発寒地区センター受水槽加圧給水ポンプ更新業務

上記役務は、 年 月 日に完了したのでお届けします。

(なお、完了した役務の内容は、作業日誌等にて逐次報告したとおりです。)

備考 札幌市競争入札参加資格者（物品・役務）は、電子メールによる提出（押印不要）を可とする。送信先等の提出方法は札幌市の指示に従うこと。

(以下、札幌市使用欄)

受付	年 月 日	完了を確認した職員	印
----	-------	-----------	---

課長	係長	係

上記のとおり完了届の提出があったので、この役務の履行検査に係る検査員及び立会人については次の者に命じ、 年 月 日に検査を実施してよろしいか。

検査員 職 氏名

立会人 職 氏名

備考 立会人を省略する場合は、伺い文の「及び立会人」と「立会人 職 氏名」の部分に二重線を引いて使用すること。