


# 別紙「サイン改修図案」

1F サインキーププラン

SCALE

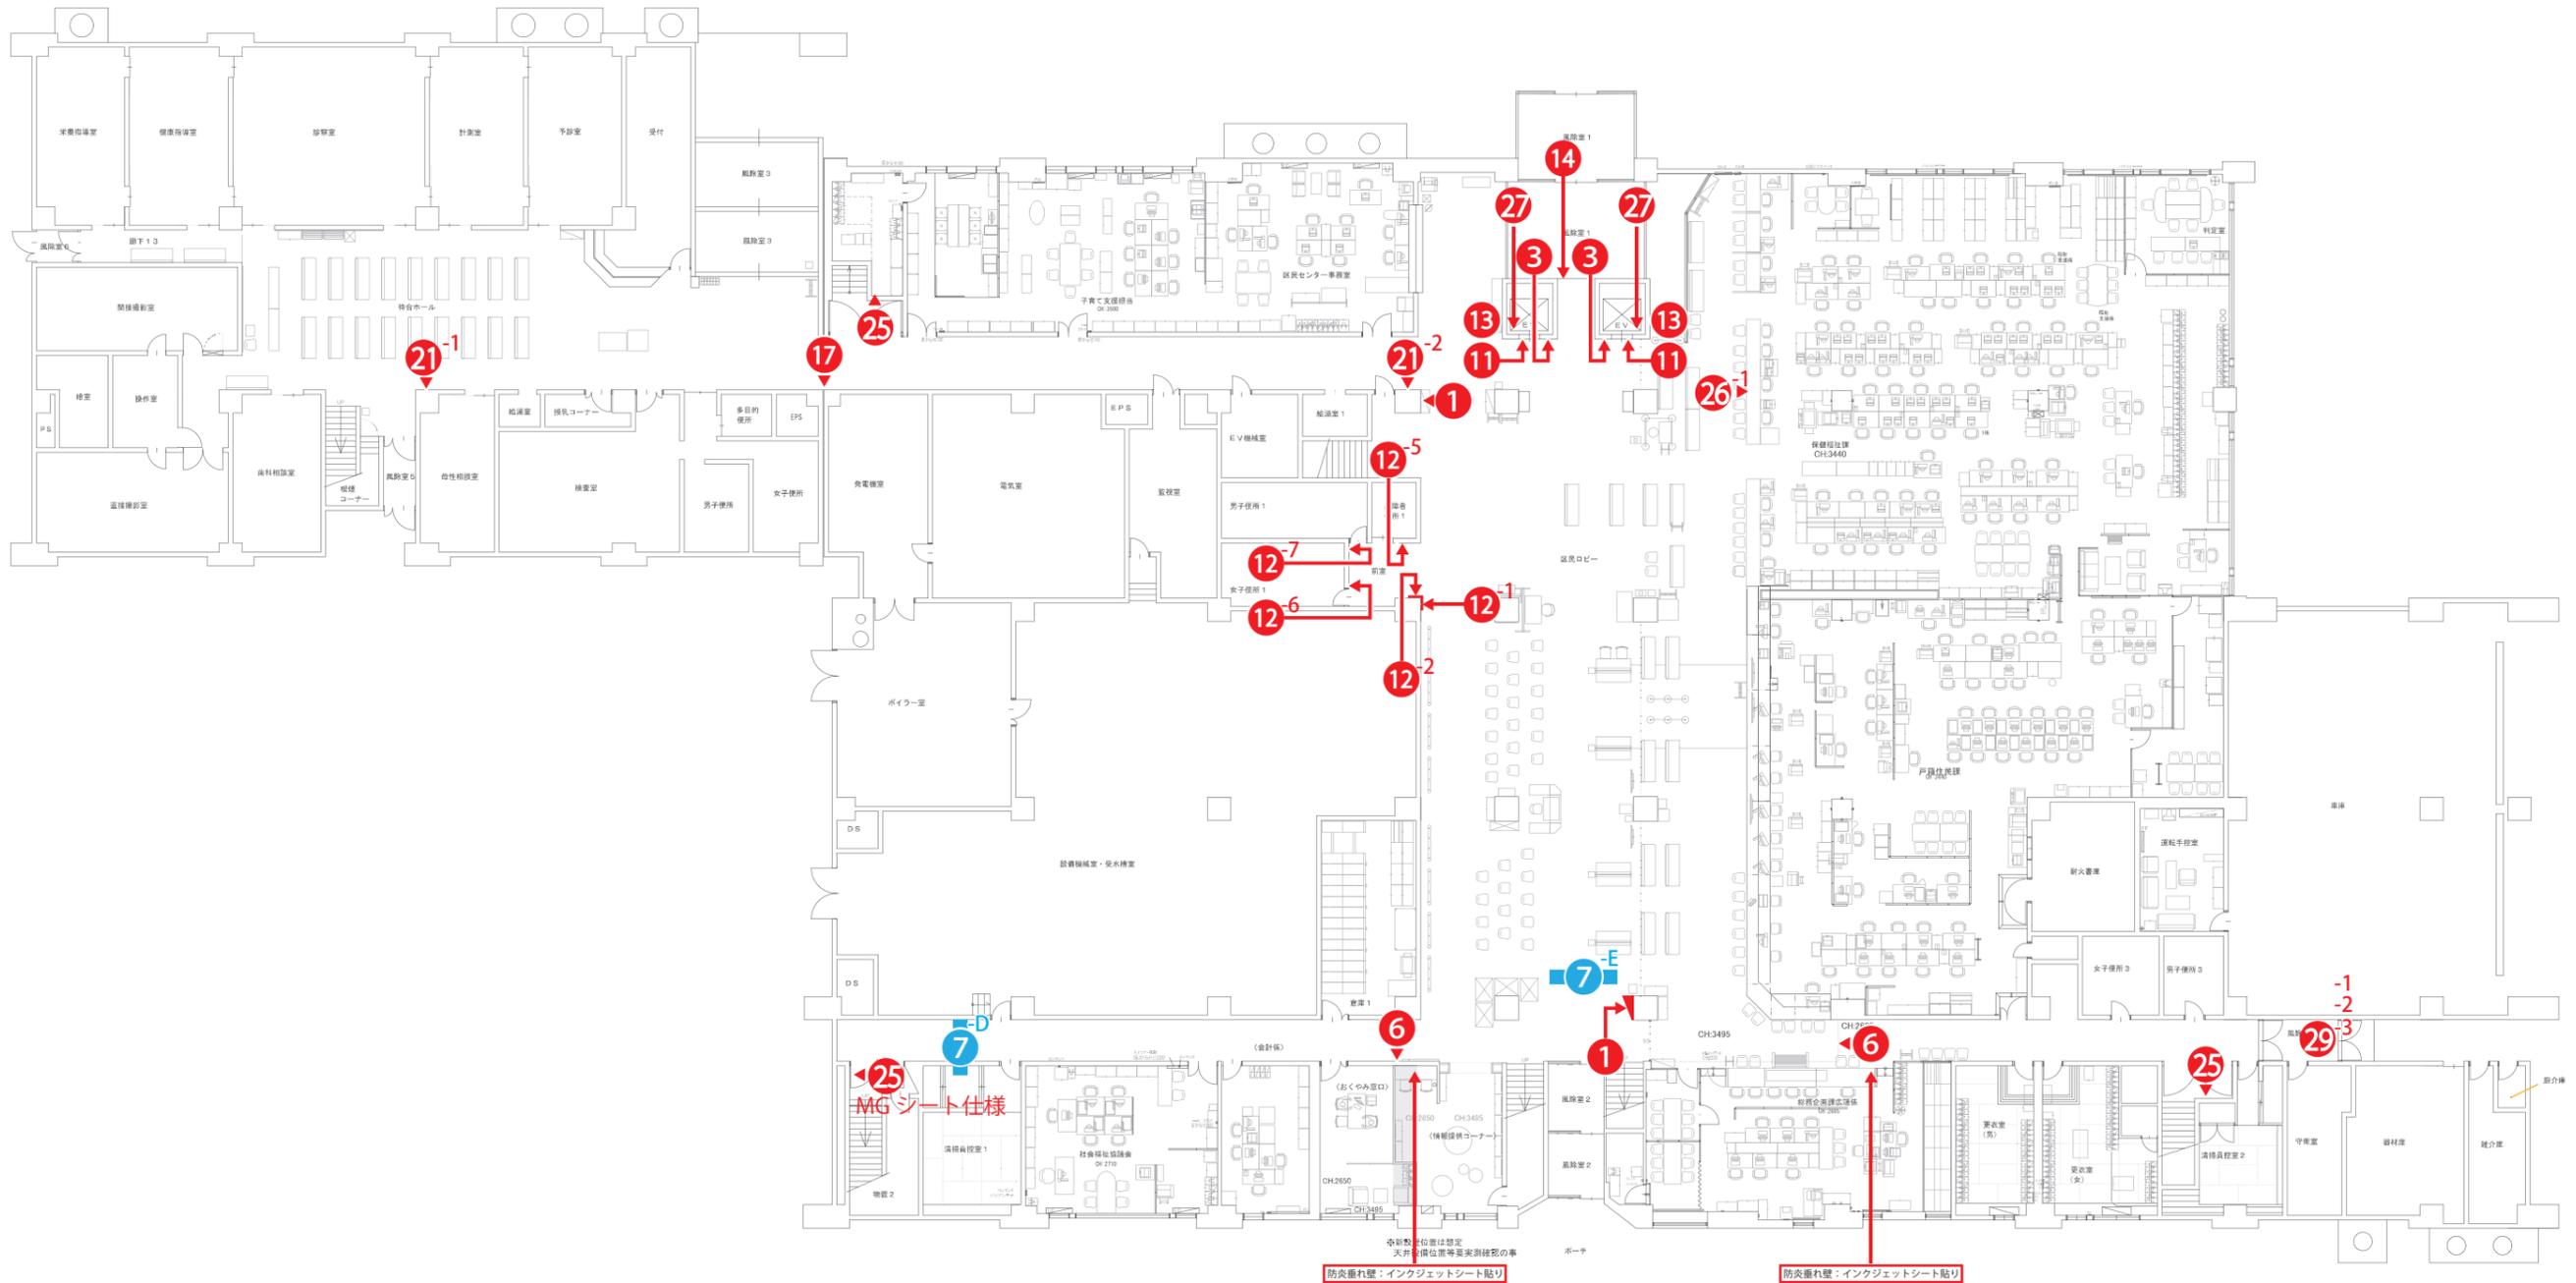







本体：アルミ複合板  
表示：インクジェット出力貼り  
※1 台柱面に斜め設置加工有

## 2Fのご案内



### 1F・3Fのご案内

**3階**

**区役所**

- B会議室 ■ C会議室 ■ D会議室
- 区民センター ■ 区民ホール ■ はまなす

**保健センター**

- 健康・福祉 (けほ、せふいほ)
- 福祉交流医療助成
- 児童手当 ■ 医療助成 (子ども、ひとり親、高齢者等)
- 子育て ■ こそだてインフォメーション

**区民センター**

- 第5会議室 ■ 視聴覚室 ■ すずらん ■ 料理実習室
- 交通安全運動推進委員会

**1階**

**区役所**

- 総合案内 ● おくやみ窓口 ● 福祉文化情報コーナー「ていめいの部屋」
- 健康・福祉 (けほ、せふいほ) ● 福祉交流医療助成
- 児童手当 ● 医療助成 (子ども、ひとり親、高齢者等)
- 子育て ● こそだてインフォメーション

**区民センター**

- 区民センター事務局 (利用受付窓口)

**保健センター**

- 健康相談、診療室、母子相談室、産科相談室 ■ 授乳室
- 健康・子ども課 (子育て支援係)
- 子育て ■ こそだてインフォメーション
- 子ども会育成連合会 ■ 社会福祉協議会

**区役所**

**保険年金課**

- 1 【国民健康保険・後期高齢者医療・介護保険】  
保険料の支払い、納付相談、納付確認書の発行
- 2 【国民健康保険・後期高齢者医療・介護保険】  
加入・脱退の届出、(特定)健康診査受診券・限度額適用認定証の発行、  
高額療養費・葬祭費などの給付申請 ※介護保険の認定申請及び給付申請は1階保健福祉課
- 3 国民年金の加入・変更、納付免除・学生納付特例の申請、  
老齢・障がい・遺族基礎年金の相談・請求

**保護課**

- 4 生活保護相談

**区民センター**

- 第1会議室 ■ 第2会議室 ■ 第3会議室 ■ 第4会議室
- 区民ホール ■ はまなす

**保健センター**

- 講堂 ■ 相談室A ■ 相談室B ■ 栄養実習室

**健康・子ども課**

- 母子健康手帳の交付、医療費助成 (指定難病・肝炎等、育成・養育医療)、保育所等の入所相談  
母子・婦人・家庭児童相談、飲食店等営業申請、医療従事者等免許申請、畜犬登録
- 更生保護サポートセンター ■ あいワーク ■ 食堂

JR手稲駅方面への連絡通路


本体：アルミ複合板  
表示：インクジェット出力貼り



本体：マグネットシート  
表示：インクジェット出力貼り × 1式

W1200H900 ×1 (A 階段側)  
W900H675 ×1 (E 階段側)

# 3Fのご案内

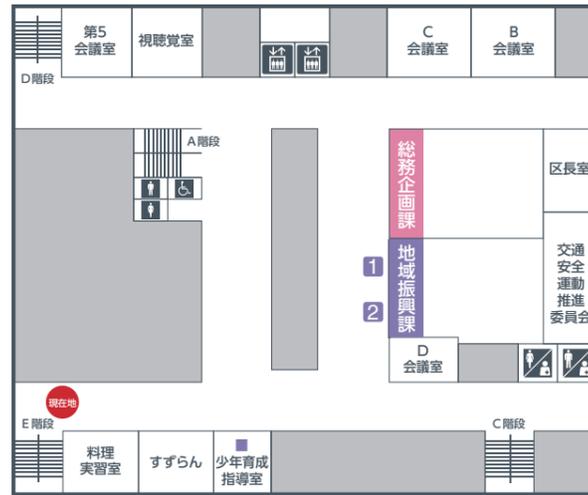

**区役所**

- B会議室 ■ C会議室 ■ D会議室

**総務企画課** General Affairs & Planning Section

- 地域防犯・防災・交通安全 ■ 選挙

**地域振興課** Community Promotion Section

- 1 住民組織の振興
- 2 統計調査 ■ 青少年育成指導 ■ 日赤、自衛隊協力会

**区民センター**

- 第5会議室 ■ 視聴覚室 ■ すずらん ■ 料理実習室
- 交通安全運動推進委員会

## 1F・2Fのご案内

**2階**

**区役所**

- 保険年金課**
  - 国民健康保険、後期高齢者医療保険 ■ 高額療養費
  - 国民年金 ■ 限度額適用認定証 ■ 葬祭費
- 保護課**
  - 生活保護相談

**区民センター**

- 第1会議室 ■ 第2会議室 ■ 第3会議室 ■ 第4会議室
- 区民ホール ■ はまなす

**保健センター**

- 講堂 ■ 相談室A ■ 相談室B ■ 栄養実習室

**健康・子ども課**

- 母子手帳 ■ 医療費助成 (特定難病・肝炎等、育成・養育医療)
- 保育所 ■ 母子・婦人・家庭相談
- 飲食店等営業許可 ■ 畜犬登録
- 更生保護サポートセンター ■ あいワーク ■ 食堂

JR手稲駅方面への連絡通路

**1階**

**区役所**

- ① 総合案内 ■ おくやみ窓口 ■ 情報文化発信コーナー「ていぬの部屋」

**保健福祉課**

- 保健、福祉 (介護、障がい等) ■ 福祉交通医療費助成
- 児童手当 ■ 医療助成 (子ども、ひとり親、重度心身障がい者)

**戸籍住民課**

- 戸籍届出 ■ 住所変更 ■ マイナンバー
- 証明書発行 (伊籍、住民票、市税等) ■ 特別永住許可申請

**総務企画課 (広聴係)**

- 広聴、広報 ■ 市政相談

**区民センター**

- 区民センター事務局 (利用受付窓口)

**保健センター**

- 健診受付、診察室、母性相談室、歯科相談室 ■ 授乳室

**健康・子ども課 (子育て支援係担当)**

- 子育て ■ こそだてインフォメーション

- 子ども会育成連合会 ■ 社会福祉協議会



本体：アルミ複合板  
表示：インクジェット出力貼り



# 別紙「サイン改修図案」

3


各階：EV横案内-壁付け

SCALE

数量

1F ×2  
2F ×2  
3F ×2

現状

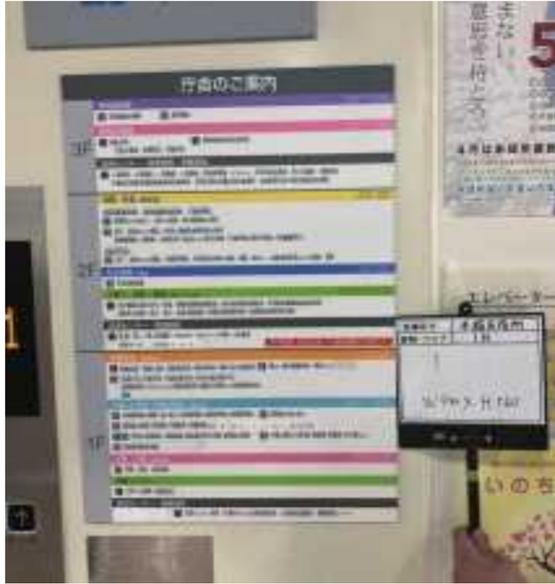

本体：アルミ複合板  
表示：インクジェット出力貼り

A階段 ×2  
B階段 ×1


D階段 ×2  
E階段 ×2  
F階段 ×1

# A 階段



●  
— 本体：アルミ複合板  
— 表示：インクジェット出力貼り

C階段 × 2

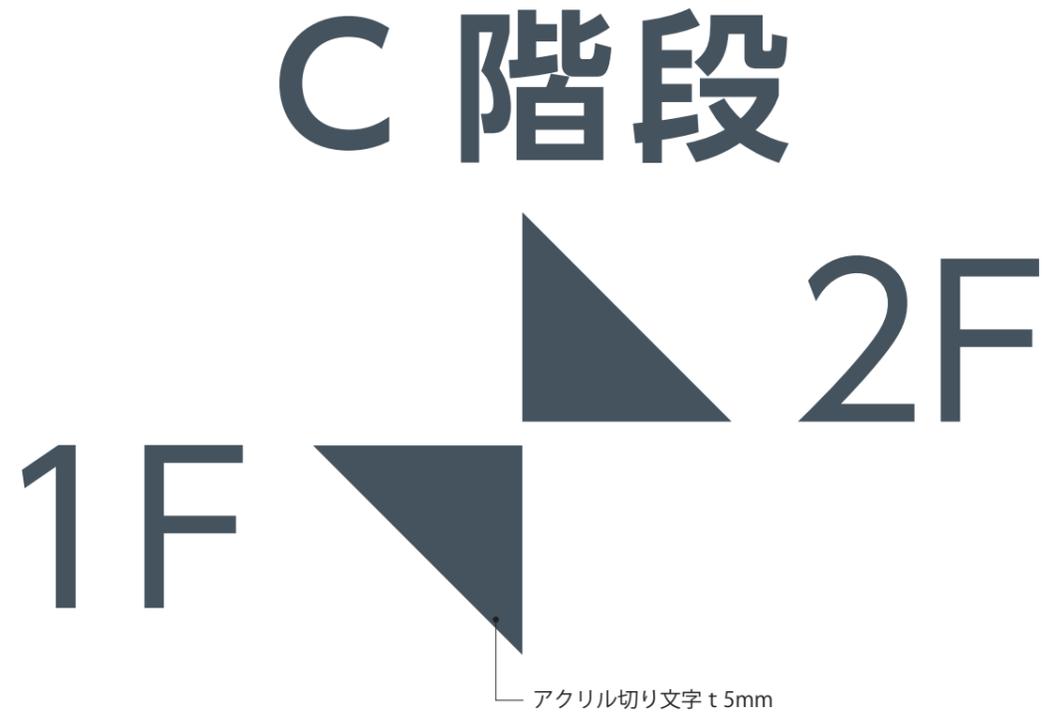

# 別紙「サイン改修図案」

6

各階:誘導サイン:壁付け

SCALE

数量  
10

1F×2  
2F×5  
3F×3

1F : B

← 広聴・広報 / 総務企画課  
11

↑ おくやみ窓口 社会福祉協議会  
情報・文化発信コーナー

連絡通路: JR手稲駅方面への  
連絡通路は2階です。

← P 歩行者

保健福祉 / 保健福祉課  
1 2 3

戸籍・住民票 / 戸籍住民課  
4 5 6 7 8 9 10 →

総合案内 保健センター健診受付  
区民センター受付

男女 障害者 高齢者 赤ちゃん

防炎垂れ壁:  
インクジェット出力貼り

2F : H

あいワーク手稲

← 1 2 3 保険・年金 / 保険年金課 →

4 生活保護

男女 障害者 赤ちゃん

はまなす

第4会議室 →

連絡通路: JR手稲駅  
連絡通路は2階です。

t3 アルミ複合板  
インクジェット出力貼り

# 別紙「サイン改修図案」

<p>7 各階:誘導サイン:天吊り</p> <p>SCALE 数量 2</p> <p>1F : E</p>	<p>7E: 既存サイン インクジェット出力貼替え</p> <p>7D: 新規 t3 アルミ複合板 インクジェット出力貼り</p> <p>7C: 新規 t3 アルミ複合板 インクジェット出力貼り</p>
<p>8 2階:誘導サイン:壁付け</p> <p>SCALE 1</p> <p>t3 アルミ複合板 インクジェット出力貼り</p>	<p>9 2階:誘導サイン:天吊り</p> <p>SCALE 1</p> <p>2F : G</p> <p>t3 アルミ複合板 インクジェット出力貼り</p>

本体：既存板面

表示：インクジェット出力  
アクリル板に直貼り



表示：インクジェット出力貼り



表示：インクジェット出力貼り



# 別紙「サイン改修図案」

12

1F:トイレサイン

SCALE

数量 7

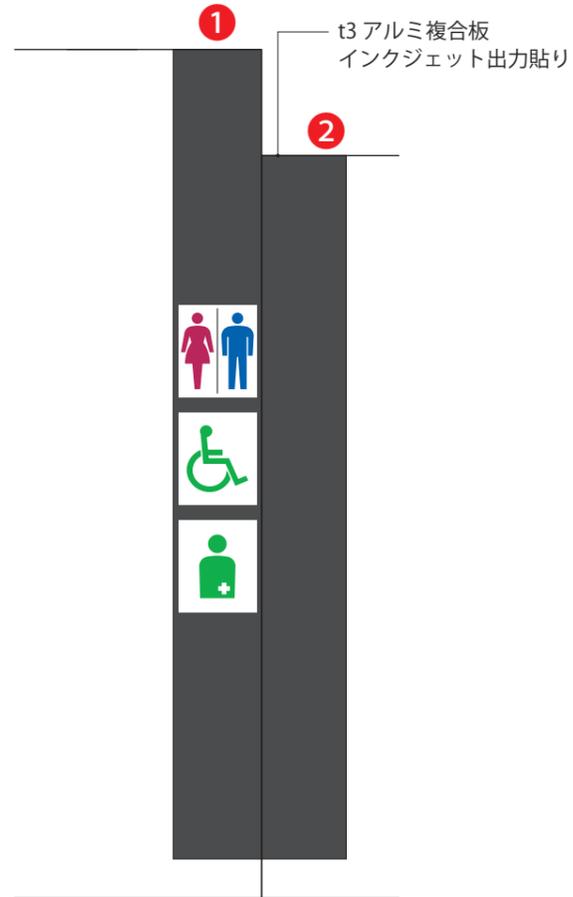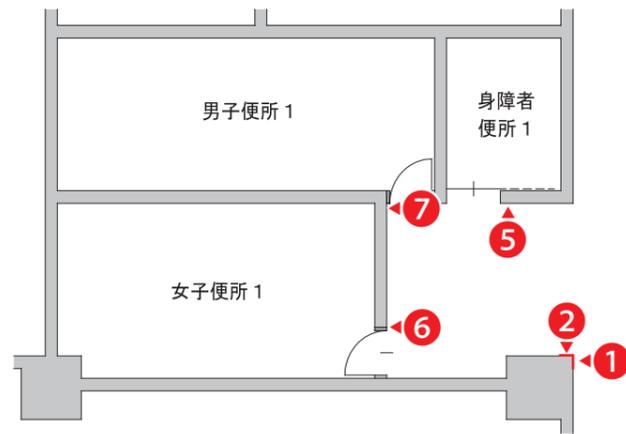


t3 アルミ複合板  
インクジェット出力貼り

▼FL

イメージ




イメージ

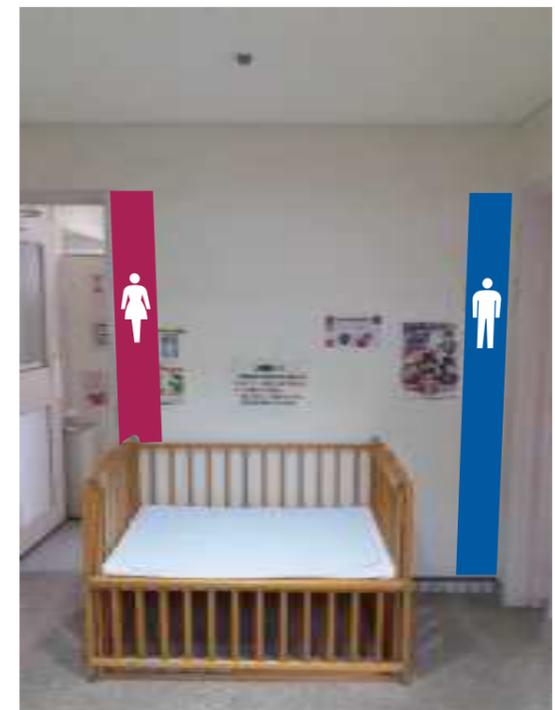



— 本体：アルミ複合板  
表示：インクジェット出力貼り

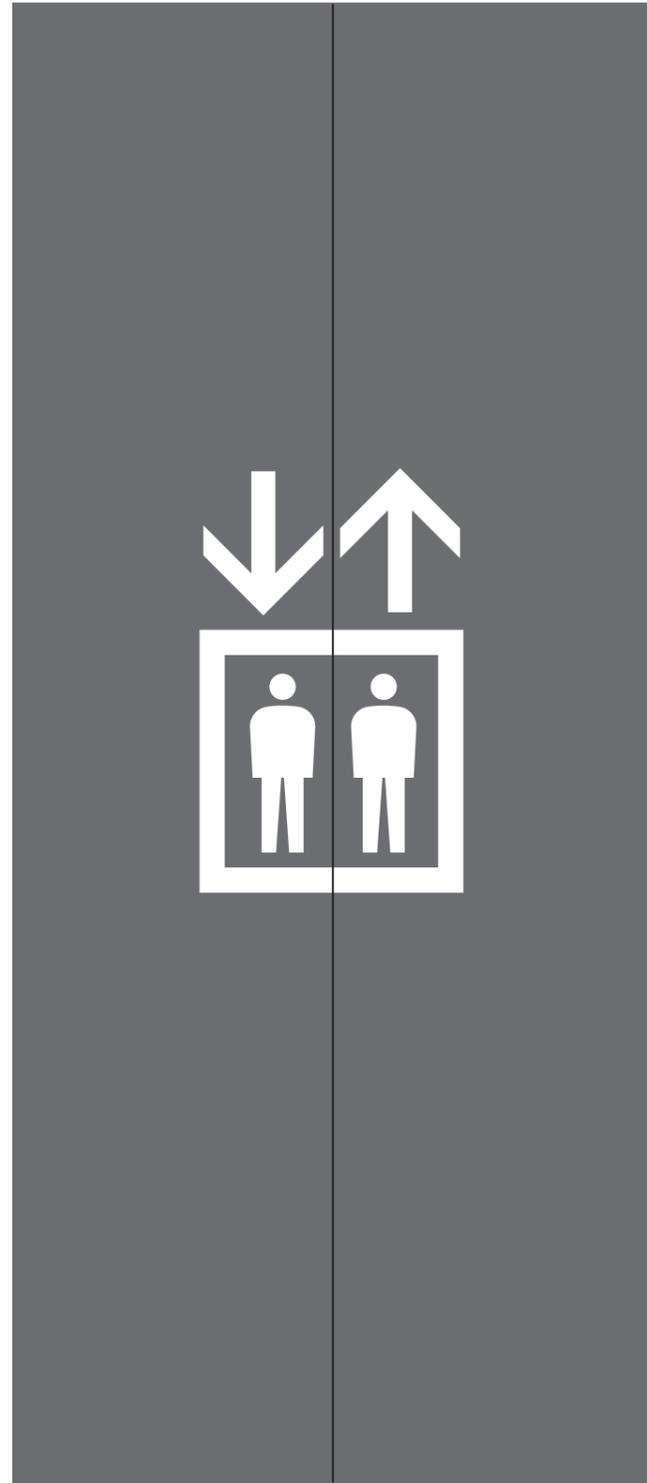

# 庁舎のご案内

## 1階

**区役所**

- 総合案内
- おくやみ窓口
- 情報・文化発信コーナー「ていめの部屋」

**保健福祉課**

- 保健、福祉（介護、障がい等）
- 福祉交通医療費助成
- 児童手当
- 医療助成（子ども、ひとり親、重度心身障がい者）

**戸籍住民課**

- 戸籍届出
- 住所変更
- マイナンバー
- 証明書発行（戸籍、住民票、市税等）
- 特別永住許可申請

**総務企画課（広聴係）**

- 広聴、広報
- 市政相談

**区民センター**

- 区民センター事務局（利用受付窓口）

**保健センター**

- 健診受付、診察室、母性相談室、産科相談室
- 授乳室

**健康・子ども課（子育て支援係担当係）**

- 子育て
- こそだてインフォメーション

子ども会育成連合会      社会福祉協議会

## 2階

**区役所**

**保険年金課**

- 国民健康保険、後期高齢者医療保険
- 高額療養費
- 国民年金
- 限度額適用認定証
- 葬祭費

**生活保護課**

- 生活保護相談

**区民センター**

- 第1会議室
- 第2会議室
- 第3会議室
- 第4会議室
- 区民ホール
- はまなす

**保健センター**

**健康・子ども課**

- 母子手帳
- 医療費助成（特定期間・肝炎等、育成・養育医療）
- 保育所
- 母子・婦人・家庭相談
- 飲食店等営業許可
- 畜犬登録

更生保護サポートセンター      あいワーク      食堂

JR手稲駅方面への連絡経路

# information

## 3階

**区役所**

- B会議室
- C会議室
- D会議室

**総務企画課**

- 地域防犯、防災、交通安全
- 選挙

**地域振興課**

- 住民組織の振興
- 統計調査
- 青少年育成指導
- 日赤、自衛隊協力会

**区民センター**

- 第5会議室
- 視聴覚室
- すずらん
- 料理実習室

交通安全運動推進委員会



※要現調 サイズ確認

表示：インクジェット出力貼り



← 区役所・区民センター

---

← 保健福祉／保健福祉課  
1 2 3

---

← 戸籍・住民票／戸籍住民課  
4 5 6 7 8 9 10

---

← 広聴・広報／総務企画課  
11

---

← **i** 総合案内

- おくやみ窓口
- 情報・文化発信コーナー  
「ていぬの部屋」

区民センター  
子ども会育成連合会  
社会福祉協議会

---

← 子育て／健康・子ども課(子育て支援担当係)

---

←

## 1 階のご案内

保健センター →

---

子育て・衛生・健康／健康・子ども課  
母子健康手帳の交付  
医療費助成(指定難病・肝炎、育成・養育医療)  
保育所等の入所相談、母子・婦人・家庭児童相談  
飲食店等営業申請、医療従事者等免許申請、畜犬登録

↑ 2F

---

保健センター講堂 ↑ 2F

---

保健センター健診受付 ↓

---


↑

P →

JR手稲駅方面への  
連絡通路は2階です。

表示：インクジェット出力貼り

## 2Fのご案内

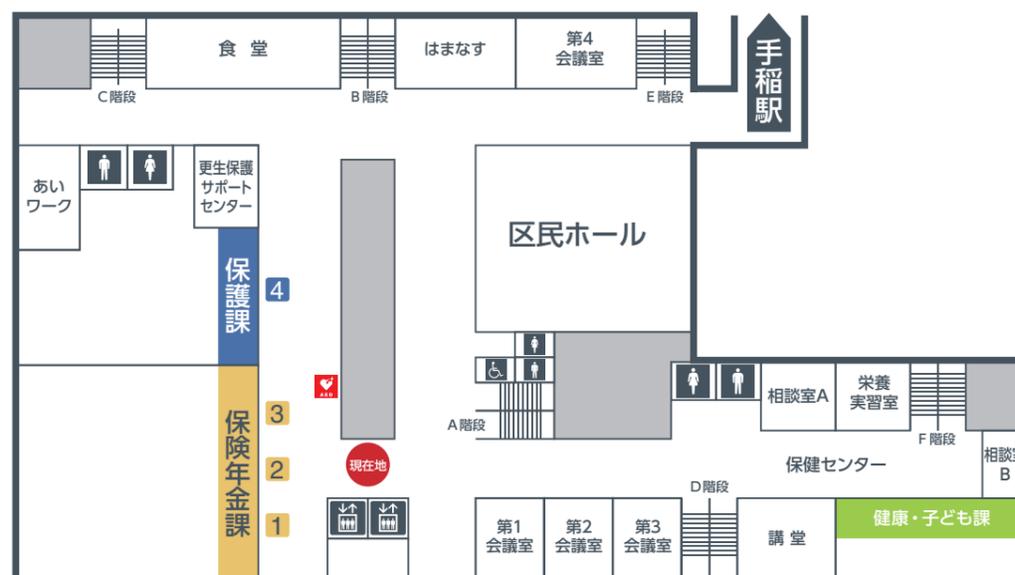

### 1F・3Fのご案内

**3階**

**区役所**

- B会議室
- C会議室
- D会議室

**経務企画課**

- 地域防犯、防災、交通安全
- 選挙

**地域振興課**

- 住民組織の振興
- 統計調査
- 青少年育成指導
- 日赤、自衛隊協力会

**区民センター**

- 第5会議室
- 視聴覚室
- すずらん
- 料理実習室

交通安全運動推進委員会

**1階**

**区役所**

- 総合案内
- おくやみ窓口
- 情報文化情報コーナー「にのめ部屋」

**保健福祉課**

- 保健、福祉(介護、福祉)
- 福祉交通医療費助成
- 児童手当
- 医療助成(子ども、ひとり親、産後心身障がい者)

**戸籍住民課**

- 戸籍届出
- 住所変更
- マイナンバー
- 証明書発行(戸籍、世帯簿、住民票)
- 特別永住許可申請

**経務企画課(広聴係)**

- 広聴、広報
- 市政相談

**区民センター**

- 区民センター事務局(利用受付窓口)

**保健センター**

- 健診受付、診療室、母性相談室、歯科相談室
- 授乳室

**健康・子ども課**

- 健康・子ども課(子育て支援係担当)
- 子育て
- こそだてインフォメーション

- 子ども会育成連合会
- 社会福祉協議会

**区役所**

**保険年金課**

1 【国民健康保険・後期高齢者医療・介護保険】  
保険料の支払い、納付相談、納付確認書の発行

2 【国民健康保険・後期高齢者医療・介護保険】  
加入・脱退の届出、(特定)健康診査受診券・限度額適用認定証の発行、  
高額療養費・葬祭費などの給付申請 ※介護保険の認定申請及び給付申請は1階保健福祉課

3 国民年金の加入・変更、納付免除・学生納付特例の申請、  
老齢・障がい・遺族基礎年金の相談・請求

**保護課**

4 生活保護相談

**区民センター**

- 第1会議室
- 第2会議室
- 第3会議室
- 第4会議室
- 区民ホール
- はまなす

**保健センター**

- 講堂
- 相談室A
- 相談室B
- 栄養実習室

**健康・子ども課**


- 母子健康手帳の交付、医療費助成(指定難病・肝炎等、育成・養育医療)、保育所等の入所相談
- 母子・婦人・家庭児童相談、飲食店等営業申請、医療従事者等免許申請、畜犬登録

- 更生保護サポートセンター
- あいワーク
- 食堂

JR手稲駅方面への連絡通路

表示：インクジェット出力貼り

# 3Fのご案内

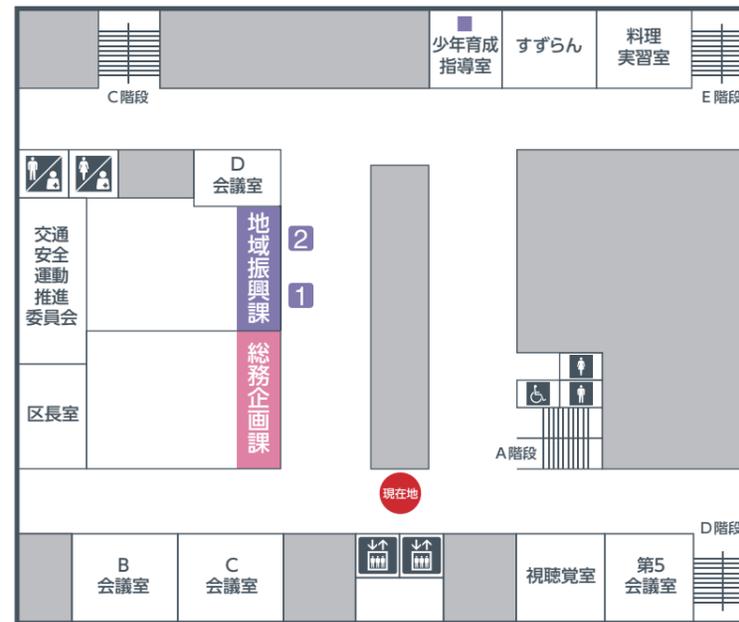

**区役所**

- B会議室
- C会議室
- D会議室

**総務企画課** (General Affairs & Planning Section)

- 地域防犯・防災・交通安全
- 選挙

**地域振興課** (Community Promotion Section)

- 1 住民組織の振興
- 2 統計調査
- 青少年育成指導、日赤、自衛隊協力会

**区民センター**

- 第5会議室
- 視聴覚室
- すずらん
- 料理実習室
- 交通安全運動推進委員会

## 1F・2Fのご案内

**2階**

**区役所**

**保険年金課** (Insurance & Pension Section)

- 国民健康保険、後期高齢者医療保険
- 高額療養費
- 国民年金
- 限度額適用認定証
- 葬祭費

**保護課** (Protection Section)

- 生活保護相談

**区民センター**

- 第1会議室
- 第2会議室
- 第3会議室
- 第4会議室
- 区民ホール
- はまなす

**保健センター**

- 講堂
- 相談室A
- 相談室B
- 栄養実習室

**健康・子ども課** (Health & Children Section)

- 母子手帳
- 医療費助成 (特定難病・肝炎等、育成・養育医療)
- 保育所
- 母子・婦人・家庭相談
- 飲食店等営業許可
- 畜犬登録
- 更生保護サポートセンター
- あいワーク
- 食堂

**JR手稲駅方面への連絡通路**

**1階**

**区役所**

- ① 総合案内
- おくやみ窓口
- 情報・文化発信コーナー「ていぬの部屋」

**保健福祉課** (Health & Welfare Section)

- 保健、福祉 (介護、障がい等)
- 福祉交通医療費助成
- 児童手当
- 医療助成 (子ども、ひとり親、重度心身障がい者)

**戸籍住民課** (Household & Resident Section)

- 戸籍届出
- 住所変更
- マイナンバー
- 証明書発行 (戸籍、住民票、市税等)
- 特別永住許可申請

**総務企画課 (広聴係)** (General Affairs & Planning Section - Public Relations)

- 広聴、広報
- 市政相談

**区民センター**

- 区民センター事務局 (利用受付窓口)

**保健センター**

- 健診受付、診察室、母性相談室、歯科相談室
- 授乳室

**健康・子ども課 (子育て支援係)** (Health & Children Section - Child Support)

- 子育て
- こそだてインフォメーション

- 子ども会育成連合会
- 社会福祉協議会



表示：インクジェット出力貼り

1,800

1,200

### 2Fのご案内



#### 区役所

##### 保険年金課

- 【国民健康保険・後期高齢者医療・介護保険】  
保険料の支払い、納付相談、納付確認書の発行
- 【国民健康保険・後期高齢者医療・介護保険】  
加入・脱退の届出、(特定)健康診査受診券・限度額適用認定証の発行、  
高額療養費・葬祭費などの給付申請 ※介護保険の認定申請及び給付申請は1階保健福祉課
- 国民年金の加入・変更、納付免除・学生納付特例の申請、  
老齢・障がい・遺族基礎年金の相談・請求

##### 保護課

- 生活保護相談

#### 区民センター

- 第1会議室 第2会議室 第3会議室 第4会議室
- 区民ホール はまなす

#### 保健センター

- 講堂 相談室A 相談室B 栄養実習室

##### 健康+子ども課

- 母子健康手帳の交付、医療費助成(指定難病・肝炎等、育成・養育医療)、保育所等の入所相談  
母子・婦人・家庭児童相談、飲食店等営業申請、医療従事者等免許申請、畜犬登録

##### 更生保護サポートセンター

- あいワーク 食堂

#### JR手稲駅方面への連絡通路

##### 1F・3Fのご案内

1階	3階
<ul style="list-style-type: none"> <li>区役所</li> <li>区民センター</li> <li>保健センター</li> <li>健康+子ども課</li> <li>更生保護サポートセンター</li> <li>あいワーク</li> <li>食堂</li> </ul>	<ul style="list-style-type: none"> <li>区役所</li> <li>区民センター</li> <li>保健センター</li> <li>健康+子ども課</li> <li>更生保護サポートセンター</li> <li>あいワーク</li> <li>食堂</li> </ul>

表示：インクジェット出力貼り

# 別紙「サイン改修図案」

21-1 板面張替

SCALE 数量



- 「社会福祉協議会」 に表記変更 (Iシート上貼り) × 2式
- 「JR手稲駅への連絡通路は2階です。」 に表記変更 (Iシート上貼り) × 2式

21-2 板面張替

SCALE 数量



- 「JR手稲駅への連絡通路は2階です。」 に表記変更 (Iシート上貼り) × 2式

21-4 板面張替

SCALE 1



※既存再撤去 及び 補修作業

# 別紙「サイン改修図案」

21-5

突き出しサイン (新規)

SCALE

数量

1



# 別紙「サイン改修図案」

23-1 フロアサイン (Iシート貼替)

SCALE 数量 1



23-2 フロアサイン (Iシート貼替)

SCALE 数量 1



# 別紙「サイン改修図案」

24-1	板面張替	SCALE	数量	1
------	------	-------	----	---



「JR手稲駅方面」 に表記変更 (Iシート上貼り) × 1式

24-2	板面張替	SCALE	数量	1
------	------	-------	----	---




「JR手稲駅方面」 に表記変更 (Iシート上貼り) × 1式

24-3	板面張替	SCALE	数量	1
------	------	-------	----	---



「E会議室」 → 「更生保護サポートセンター」 表記に変更 × 1式

24-4	既存板面撤去	SCALE	数量	1
------	--------	-------	----	---

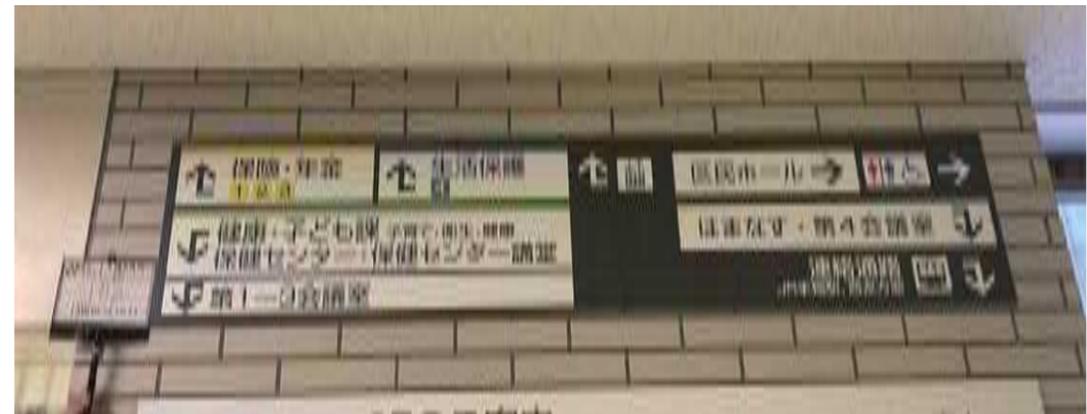

# 別紙「サイン改修図案」

24-5

板面張替

SCALE

数量

1



「JR手稲駅方面」 に表記変更 (Iシート上貼り) × 1式

24-6

板面張替

SCALE

数量

1



「JR手稲駅への連絡通路は2階です。」 に表記変更 (Iシート上貼り) × 1式

1F×4 (内MGシート×1)  
2F×2 (内MGシート×2)  
3F×1 (内MGシート×1)



C 階段×2  
D 階段×2  
E 階段×2  
F 階段×1

本体：アルミ複合板  
表示：インクジェット出力貼り  
or  
本体・表示：MG シートインクジェット出力貼り

# 別紙「サイン改修図案」

26-1 板面張替

SCALE 数量 1



「障がい者交通費助成/敬老パス/介護保険給付住宅改修 福祉用具購入/減免申請」  
に表記変更 (Iシート上貼り) × 1式

26-2 板面張替

SCALE 数量 1




「保健福祉課」表記に変更 × 1式

26-3 板面張替

SCALE 数量 1



「(特定)健康診査受診券、限度額適用認定証」表記に変更 × 1式

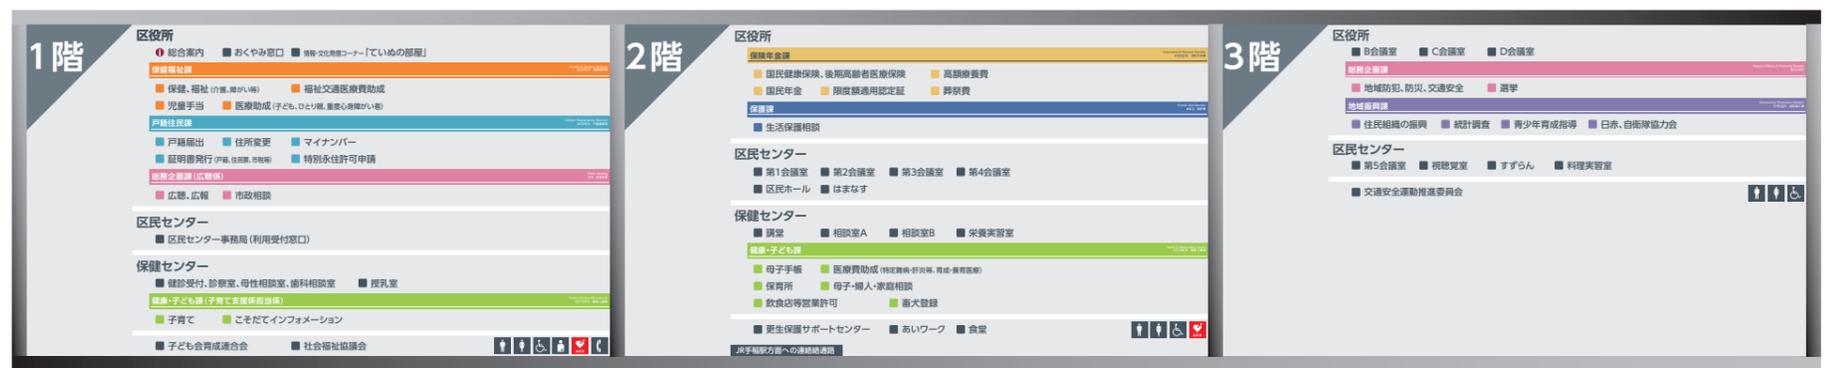


# 別紙「サイン改修図案」

28

掲示板新設

SCALE

数量 2

 

本体：t3 スチール複合板サイズ加工（分割）  
表示：インクジェット出力貼 ドット模様

# 別紙「サイン改修図案」

29-1	当直室サイン-ガラス面付	1:10	数量 1	29-2	突き出しサイン (新規)	SCALE	数量 1
 <p data-bbox="860 1066 1202 1102">インクジェット出力シート貼り</p>				 <p data-bbox="2122 1039 2418 1102">本体：アクリル加工 表示：インクジェット出力貼り</p>			

# 別紙「サイン改修図案」

29-3

可動式天板カウンター

SCALE

数量

1



●  
—  
本体：t75メラミン化粧板仕上げ  
上記伸縮金物、丁番  
側面：インクジェット出力貼