


公共施設台帳

令和 年 月 日調製



開発行為者住所氏名	旭川市豊岡4条3丁目7番13号 株式会社カワムラホーム 代表取締役 川村 健太 TEL 0166-32-3231		
承継人住所氏名			
開発区域に含まれる地域の名称	札幌市手稲区新築寒1条1丁目1122番11ほか	面積	5,103.05㎡
開発許可番号・年月日	第2588号 令和7年8月20日		
検査済証番号・年月日	第3587号 令和7年11月26日		
完了告示番号・年月日	第4787号 令和7年11月26日		
関係土地番地目	土地所有者住所氏名	土地使用者住所氏名	建築物又は工作物所有者住所氏名
1122-1 畑	札幌市豊平区豊平4条8丁目2番9-1204号 原田 聡		
1125 畑	札幌市北区北3条西9丁目3番7号 原田 聡		

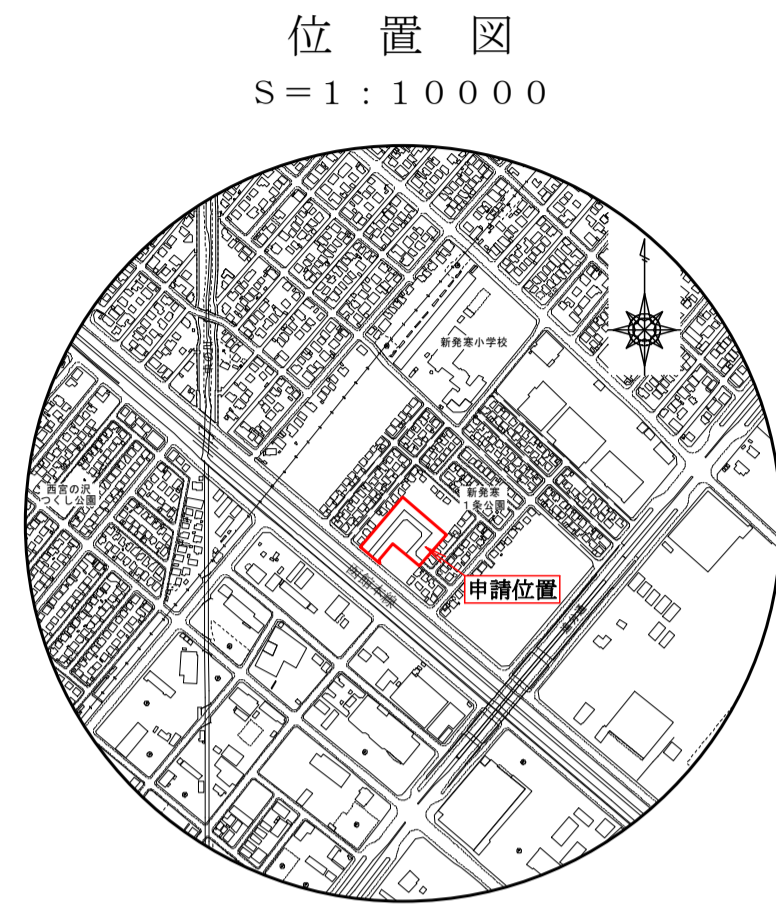

公共施設の管理及び用地の帰属

種別	番号	地番	地積	巾員	延長	管理者	用地の帰属者
道路	8.00 1	1122-1	1361.22 m ²	8.00 m	167.23 m	札幌市	札幌市

備考

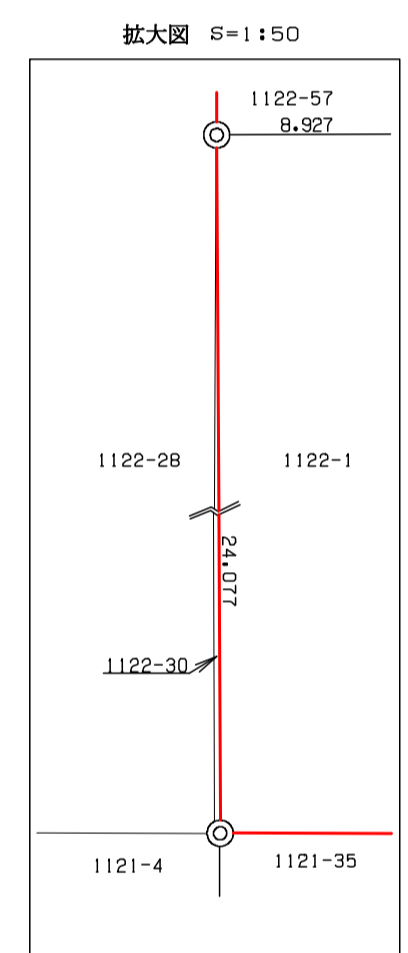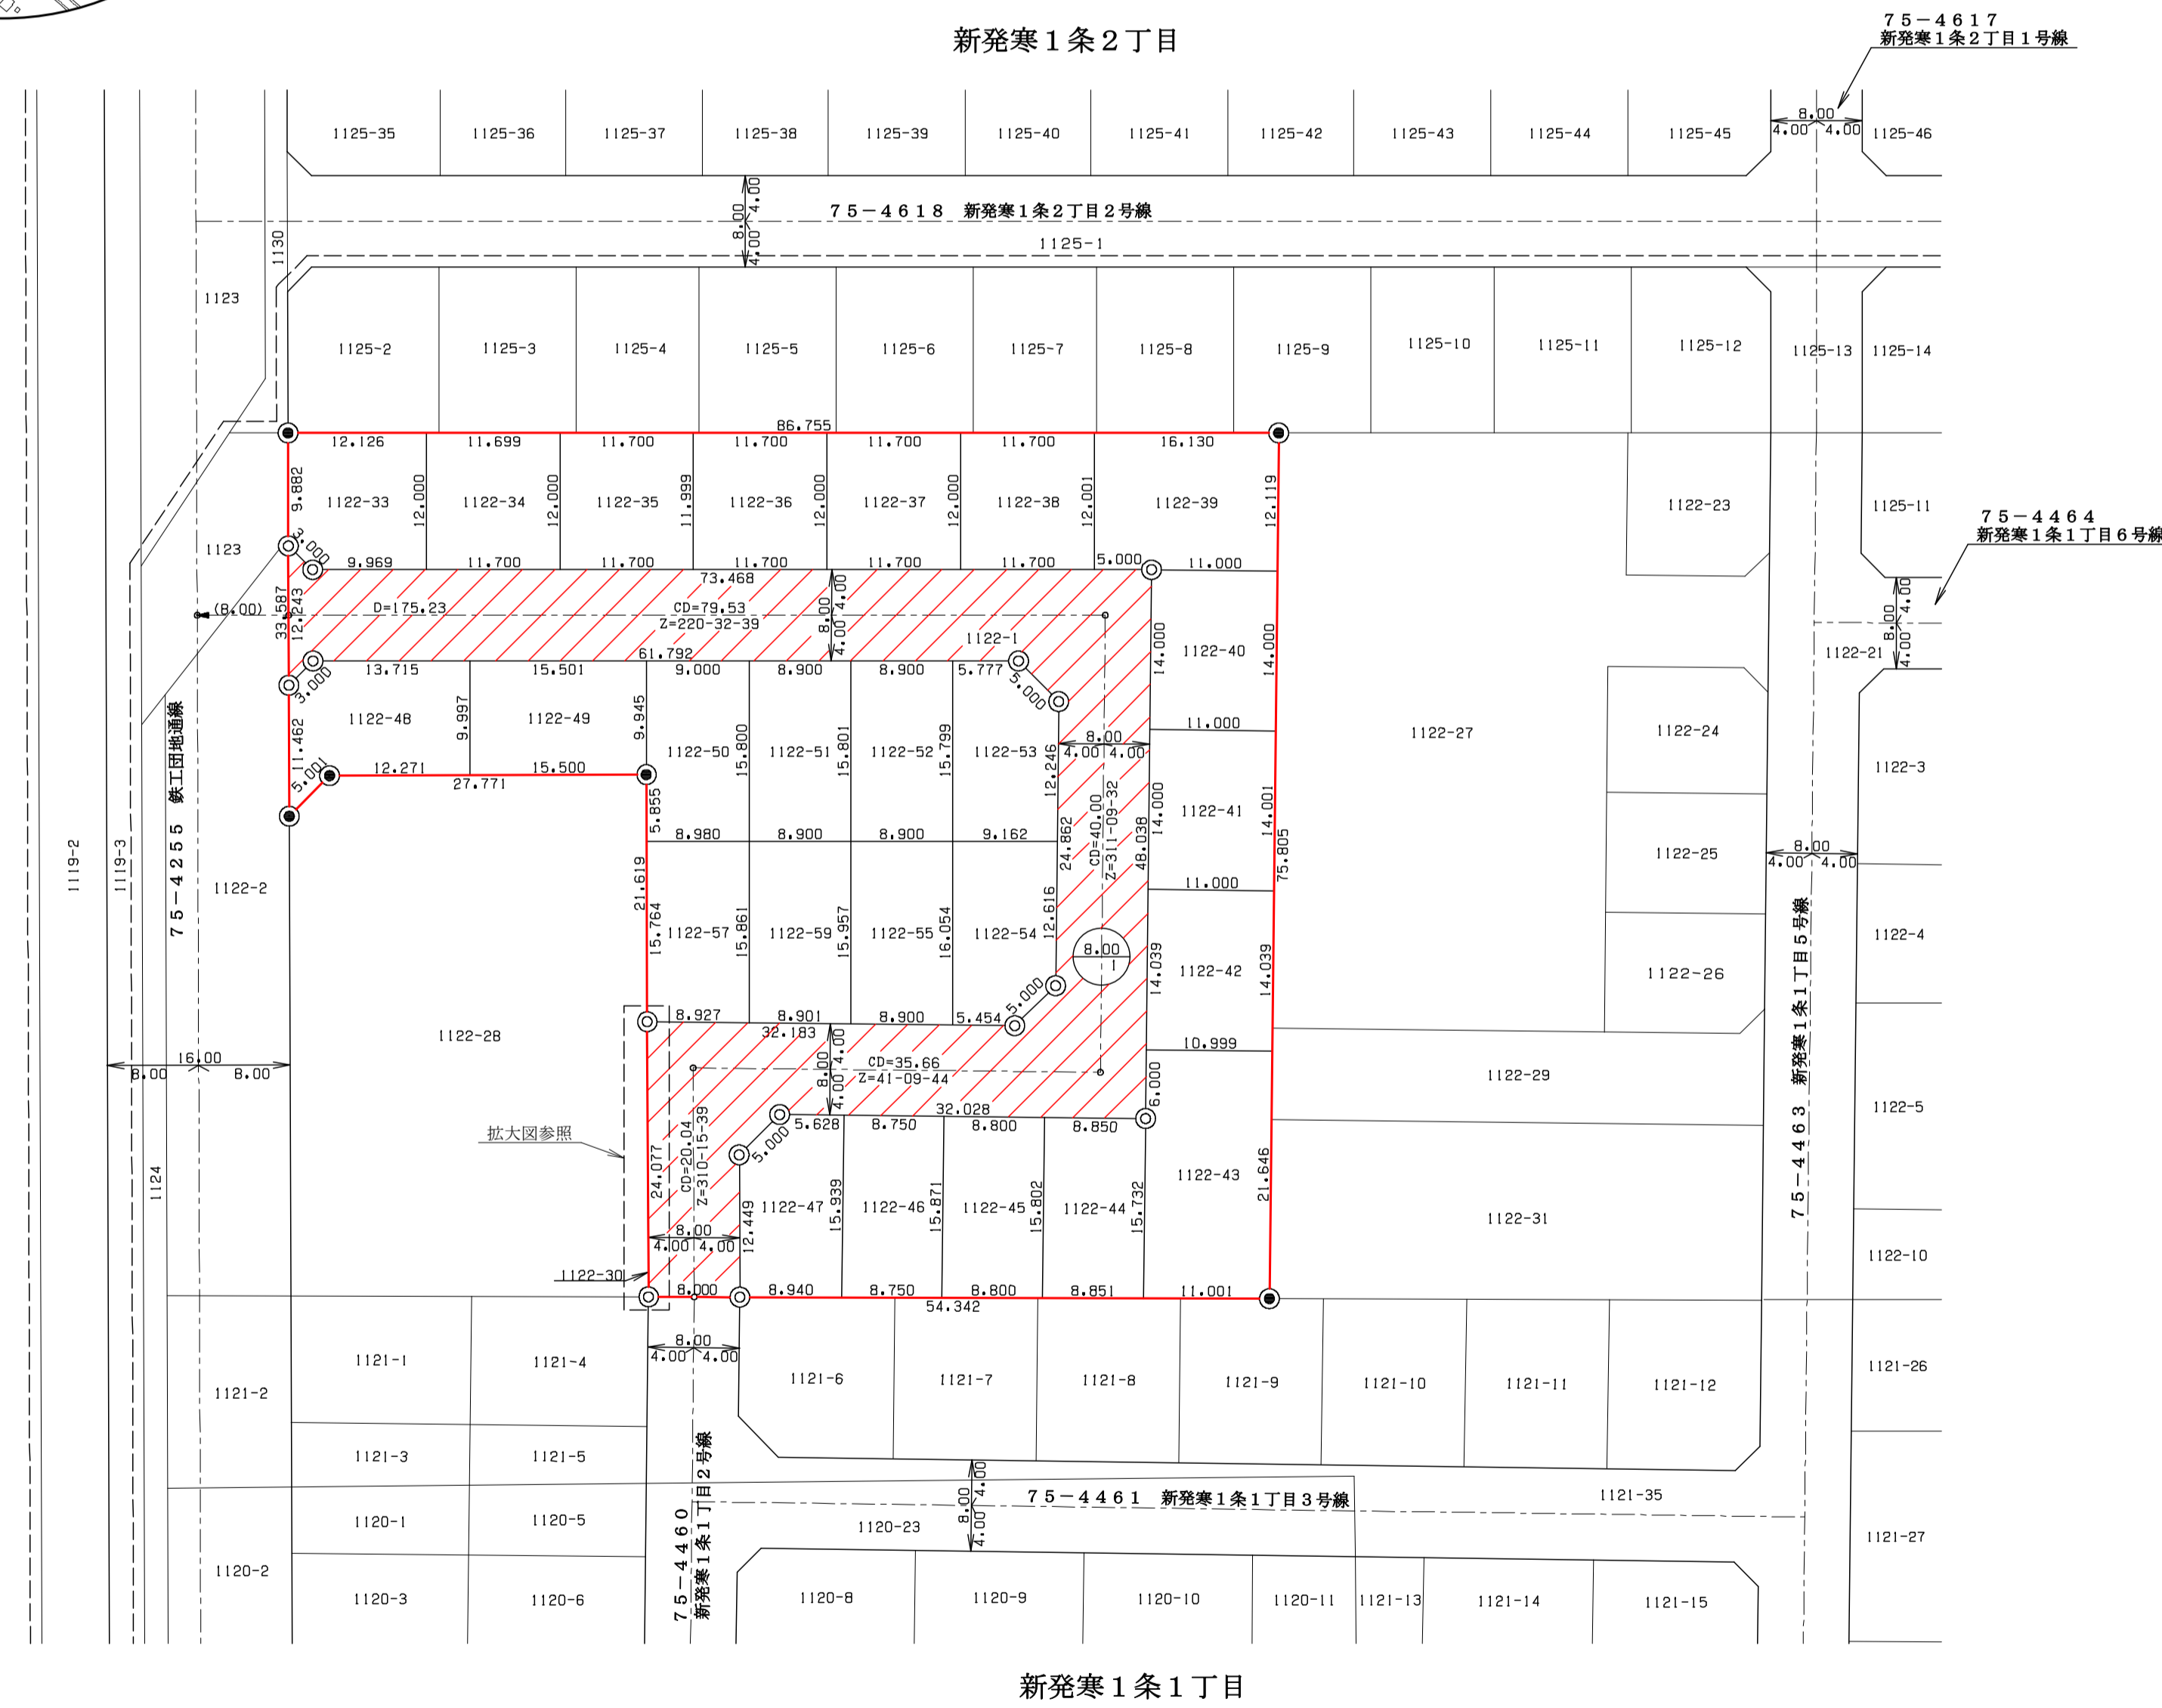

凡例

●	既設石標
◎	新設石標
▨	開発区域
▨	開発区域内帰属道路
↔	幅員
---	町界線
---	道路基準線
D	区域区間延長
CD	交点・折点間延長
()	重複延長
→	道路終点
Z	道路方向角