



外壁打診調査範囲 清田中央まちづくりセンター__清田中央地区会館__清田中央児童会館

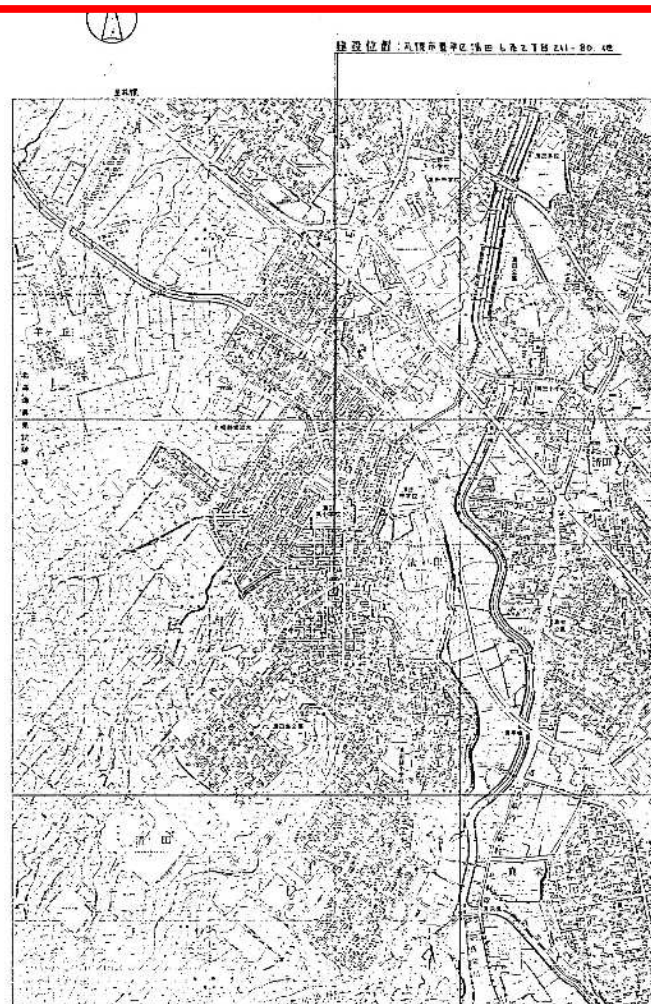

附近見取図 1/10000

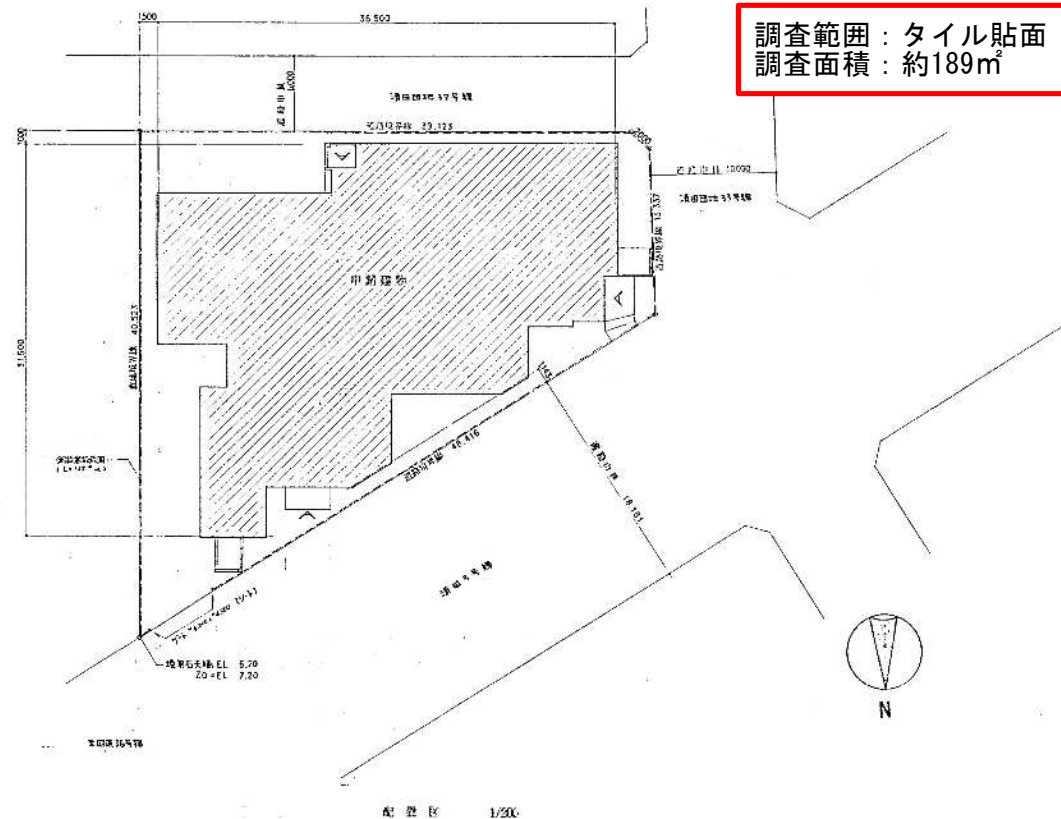

面積表 (㎡)

敷地面積	1,127.32
建築面積	748.32
1 階床面積	469.77
2 階床面積	502.96
延面積	971.33


10

[illegible]

凡 例



23

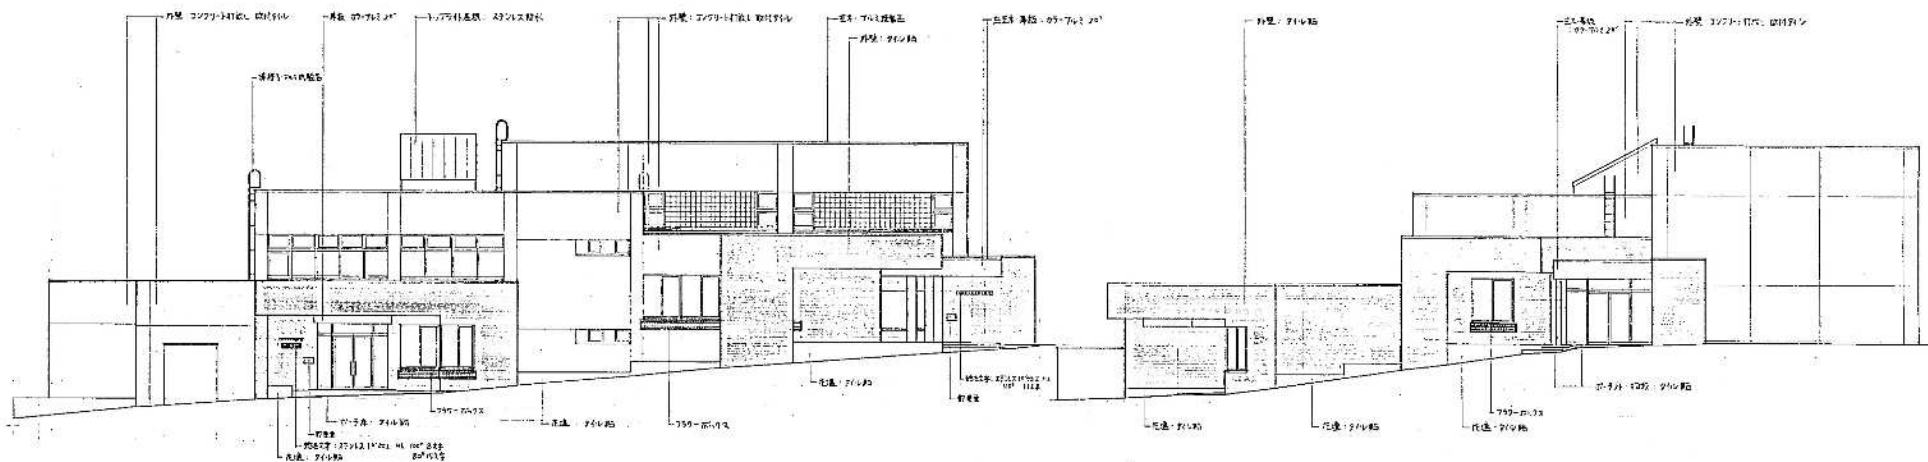


北立面图

西立面图

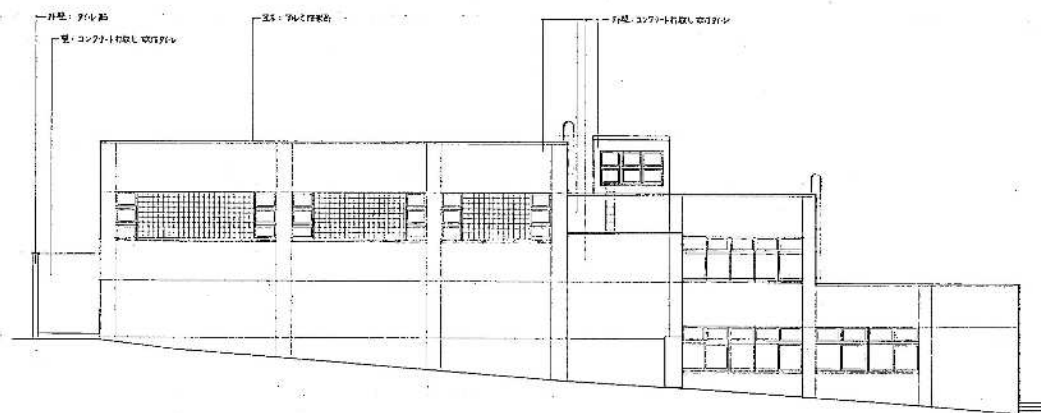

南立面图

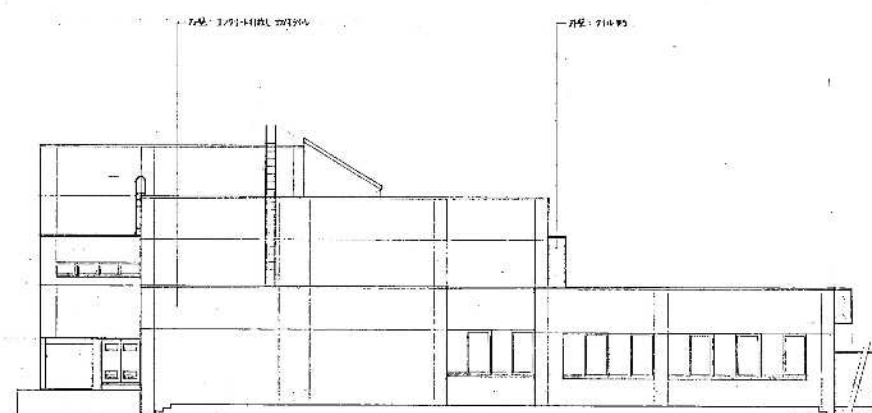

东立面图