

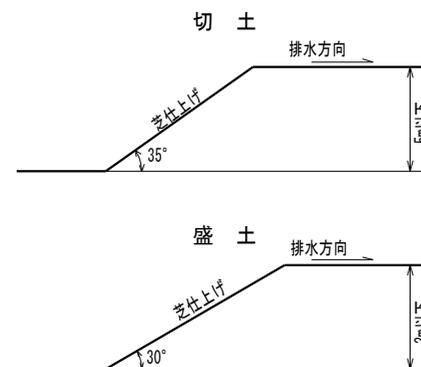
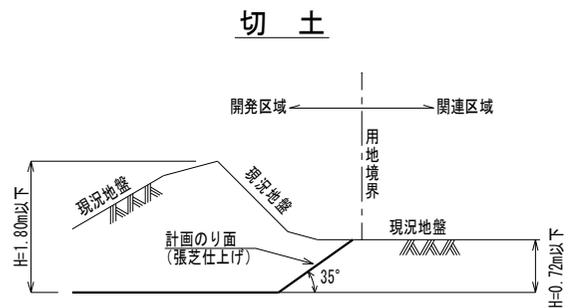



土工定規図 1/100

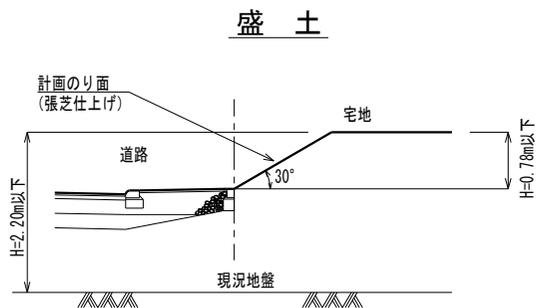

緑地緩衝帯標準図 1/1000

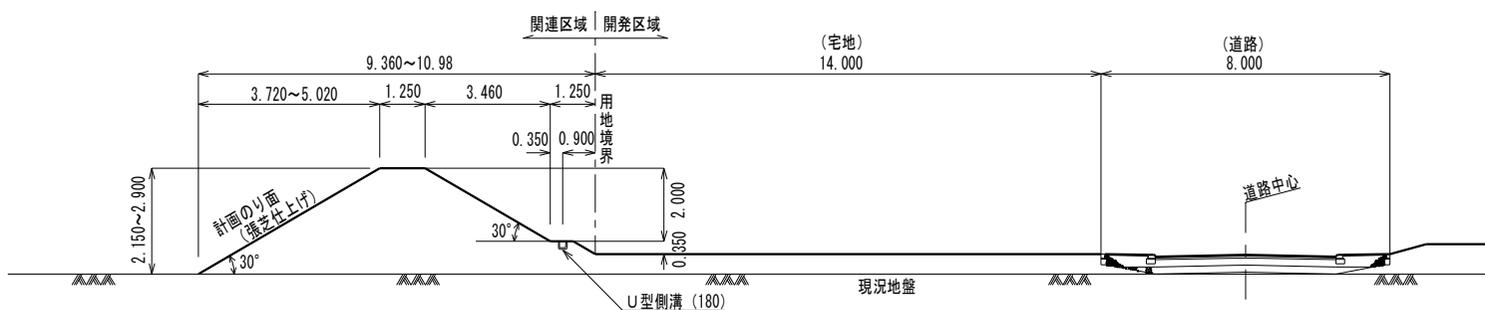

がけ面の切土標準図 1/1000

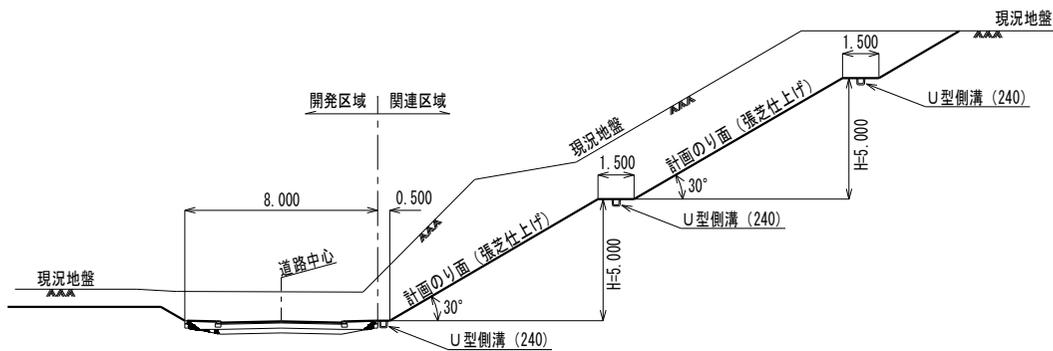

工事名			
申請場所	〇〇区〇〇2条2丁目〇〇-〇〇ほか		
図面番号	〇〇/〇〇	縮尺	図示
図面名称	土工定規図		
許可申請者			
設計者名			