



東月寒地区センター 1 階


男子・女子トイレ

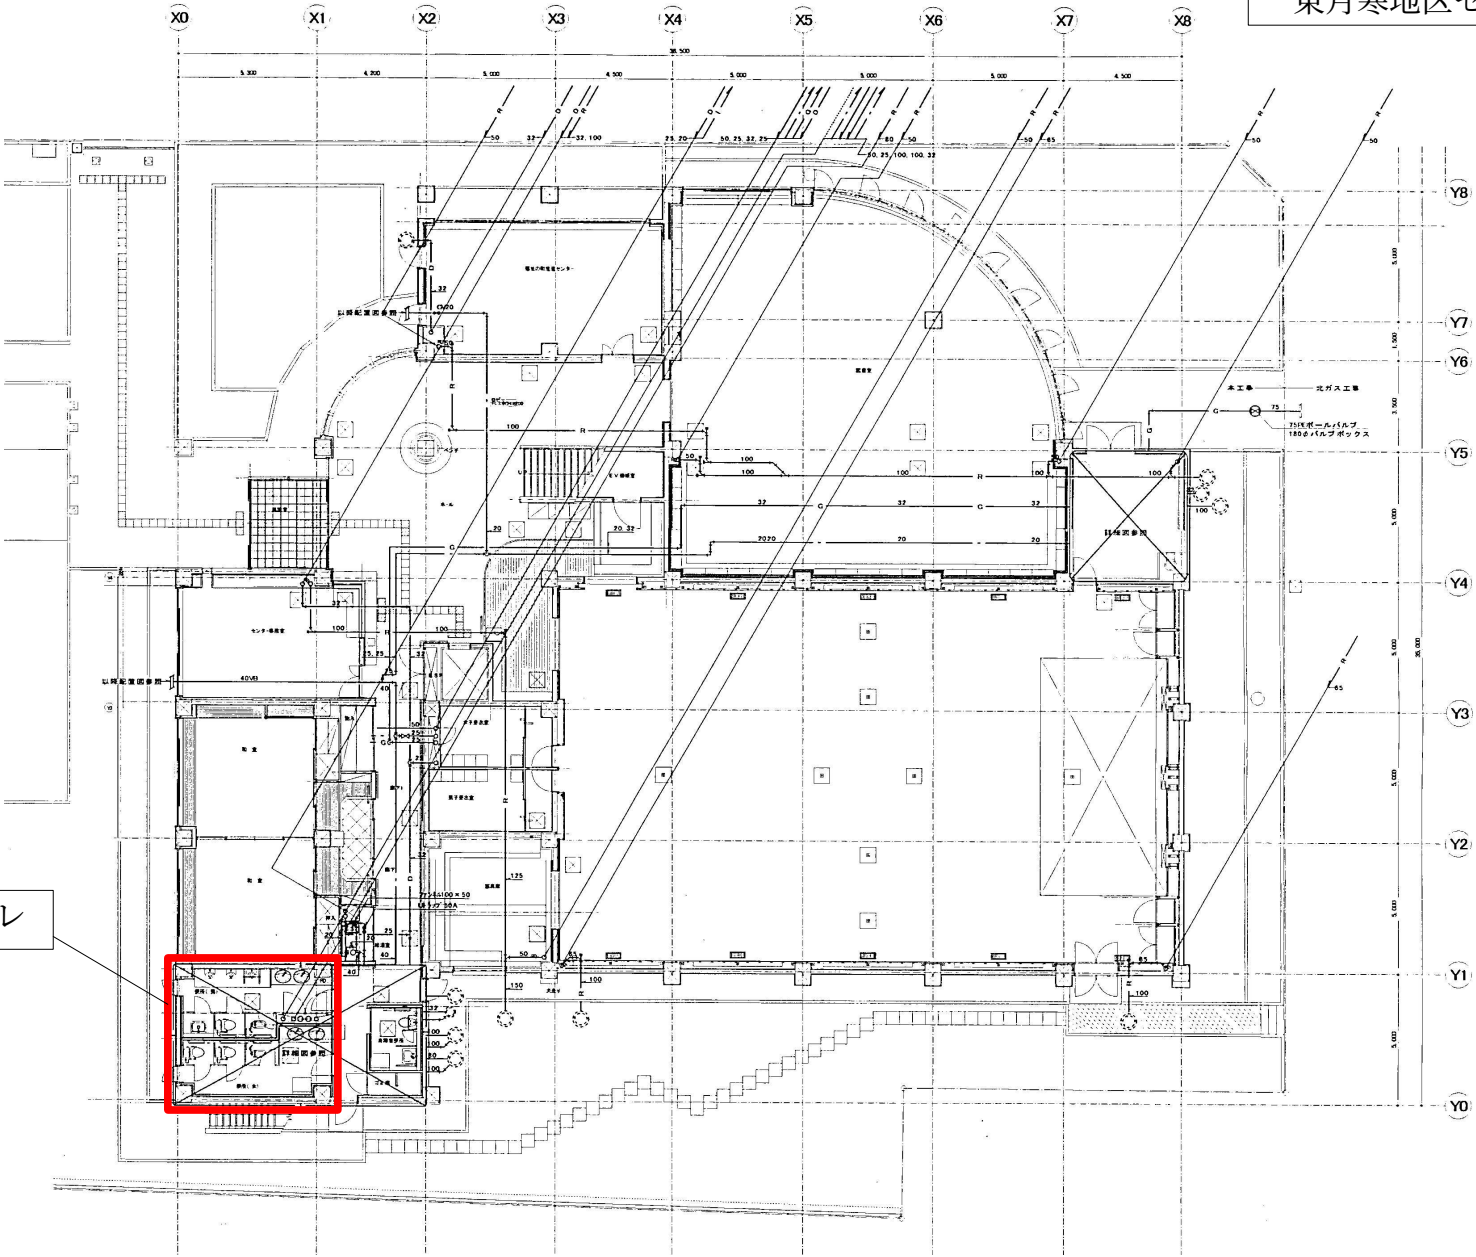


東月寒地区センター1階トイレ

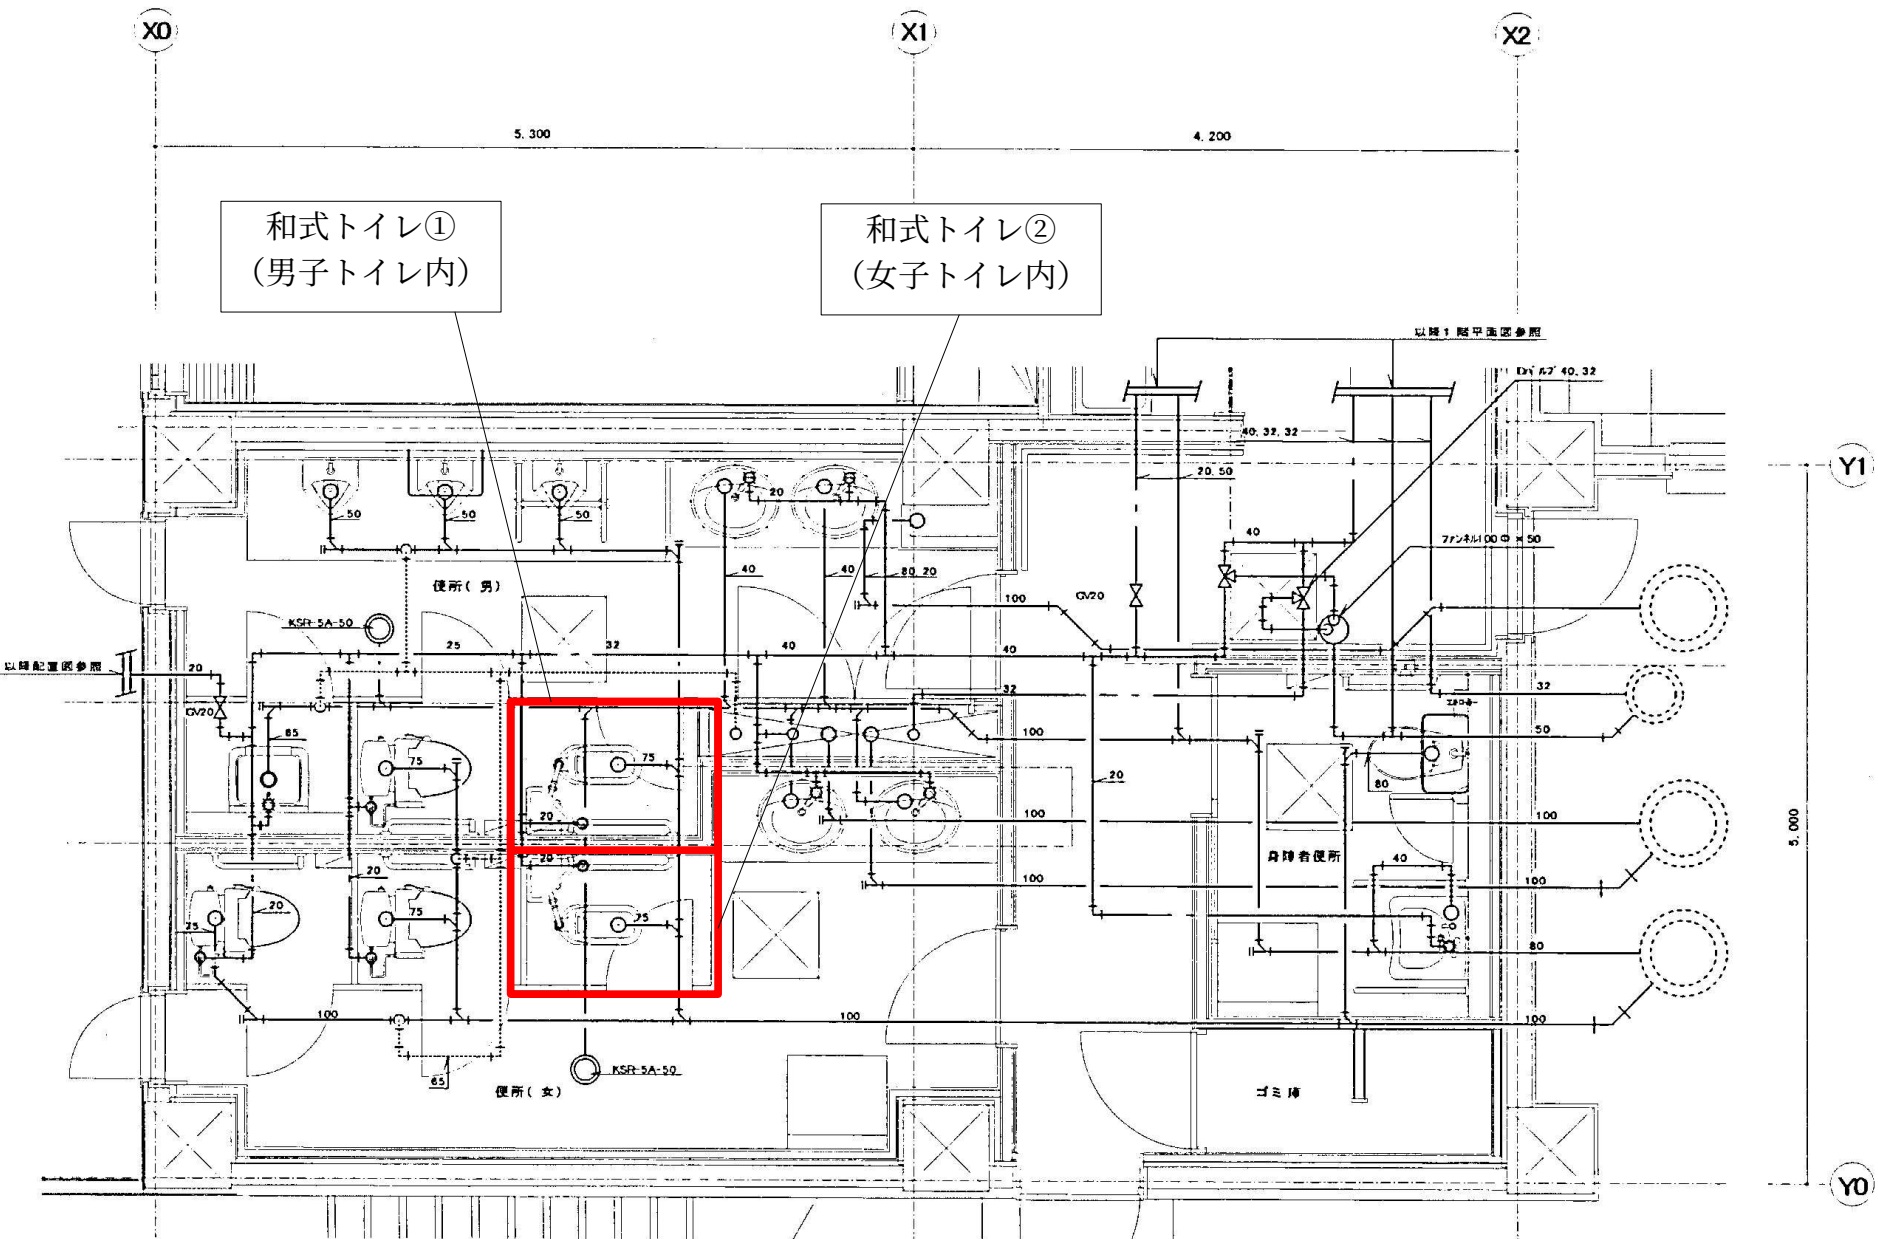

東月寒地区センター 2階

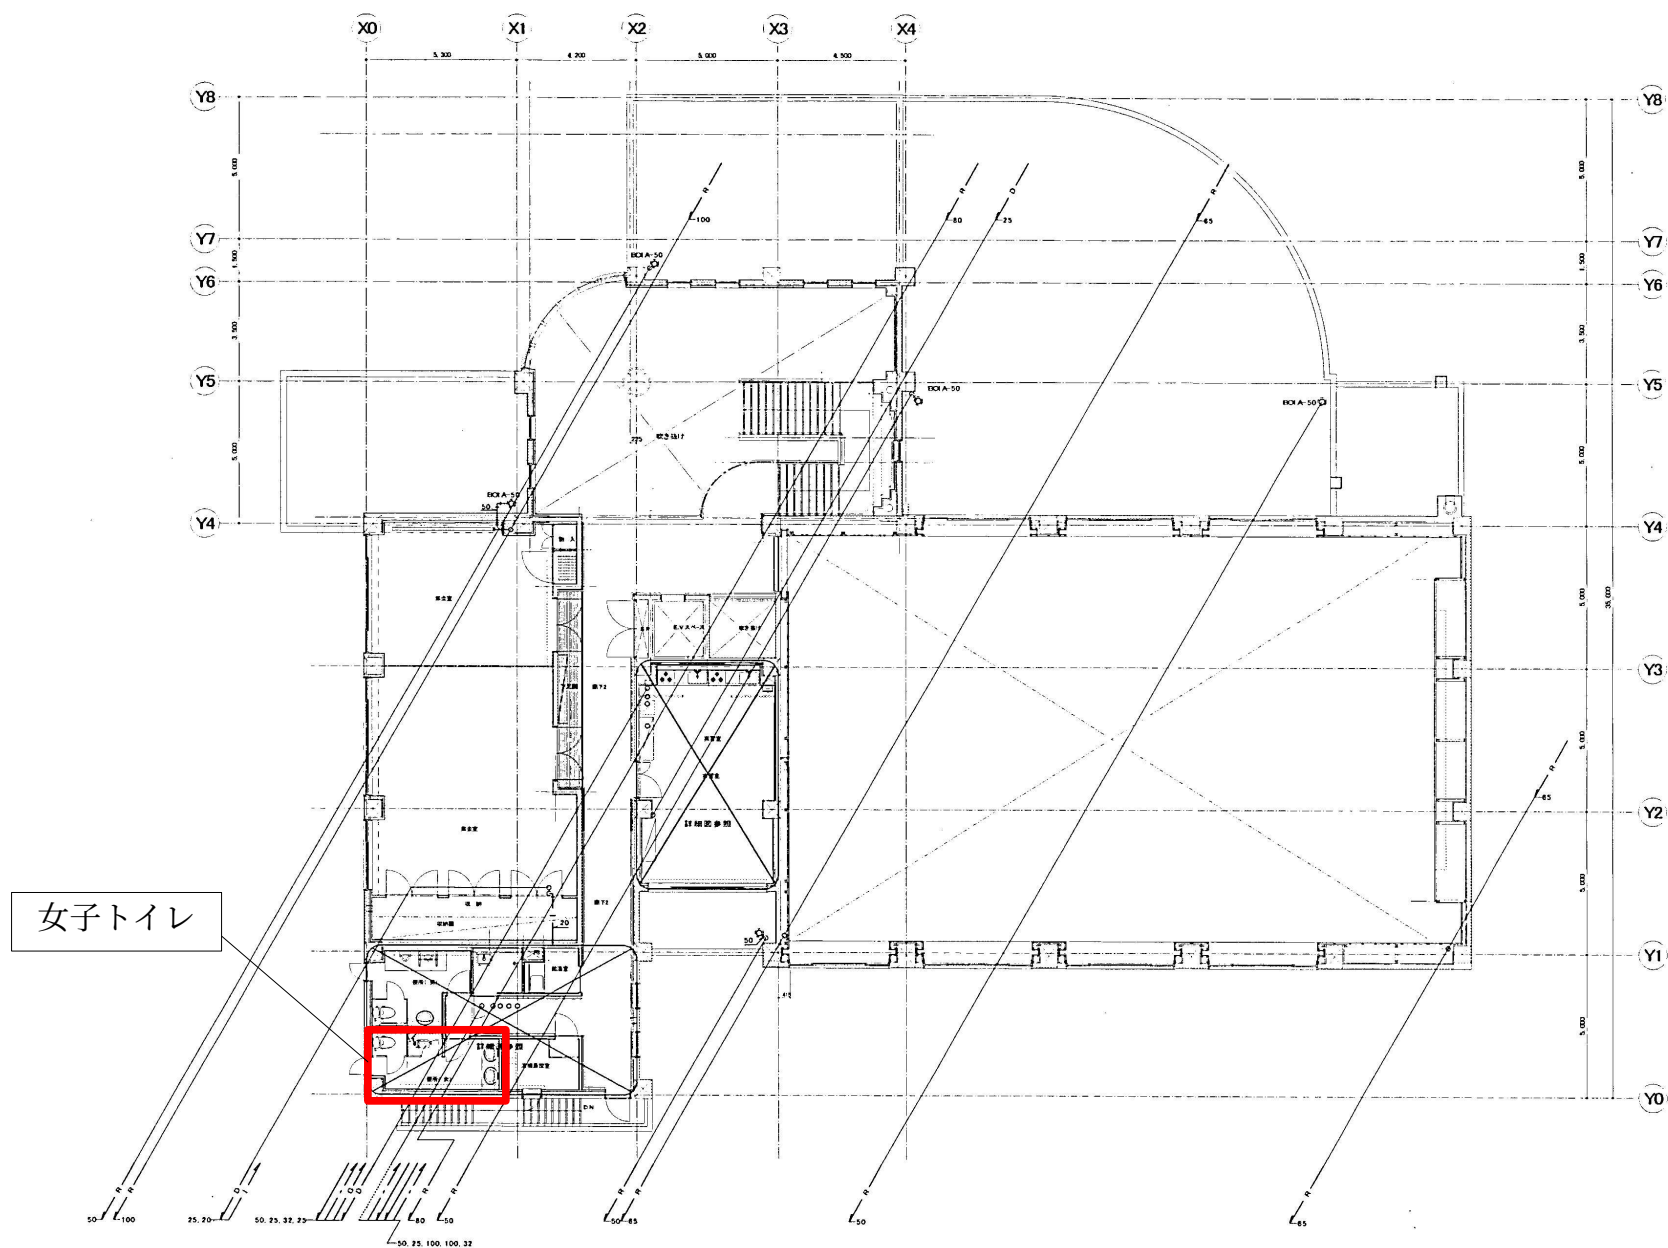

東月寒地区センター 2 階トイレ

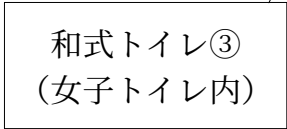

和式トイレ③
(女子トイレ内)