

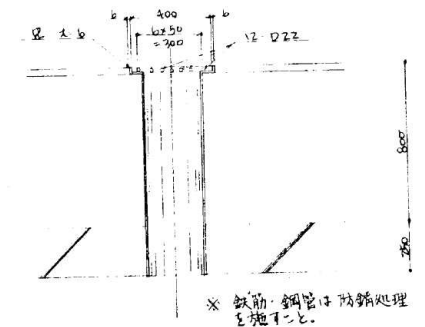
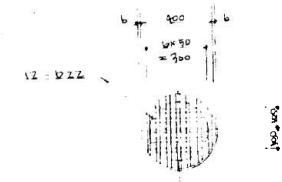


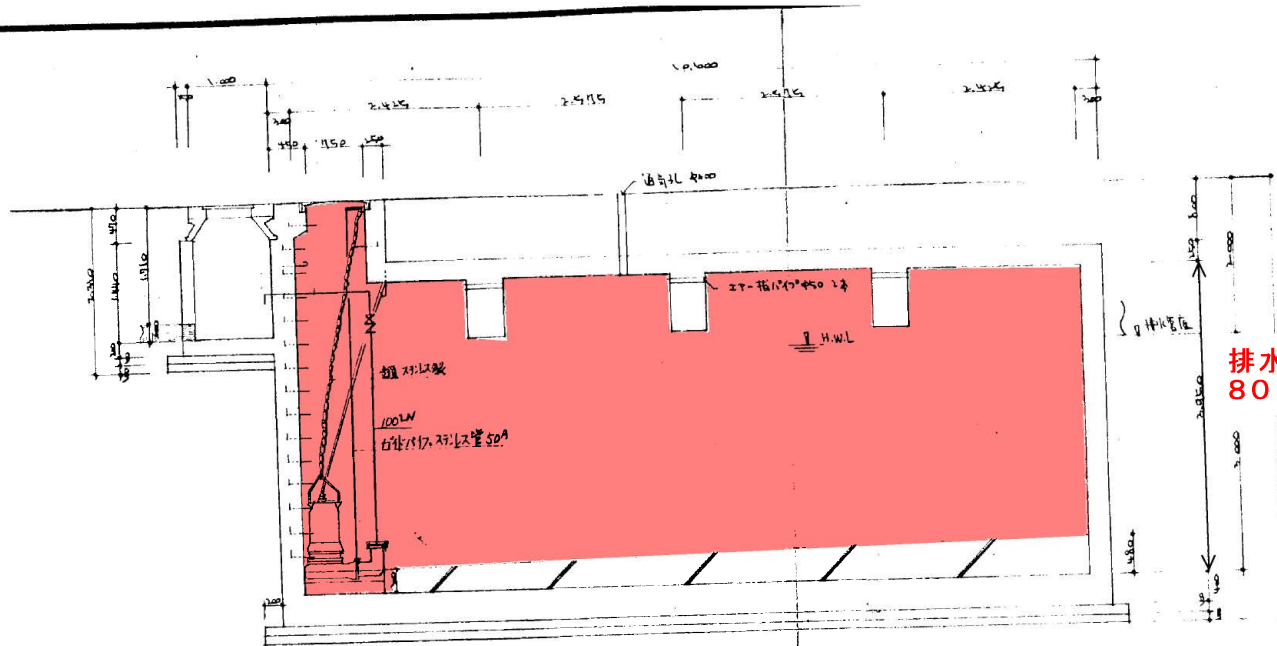


名 称	仕 様	数 量	備 考
排水ポンプ	1000L/min × 8m × 5.5Kw	2台	1000L/min × 8m × 5.5Kw

排水槽清掃
10,000 × 6,000 × 3,950H

通気孔詳細 S=1/20

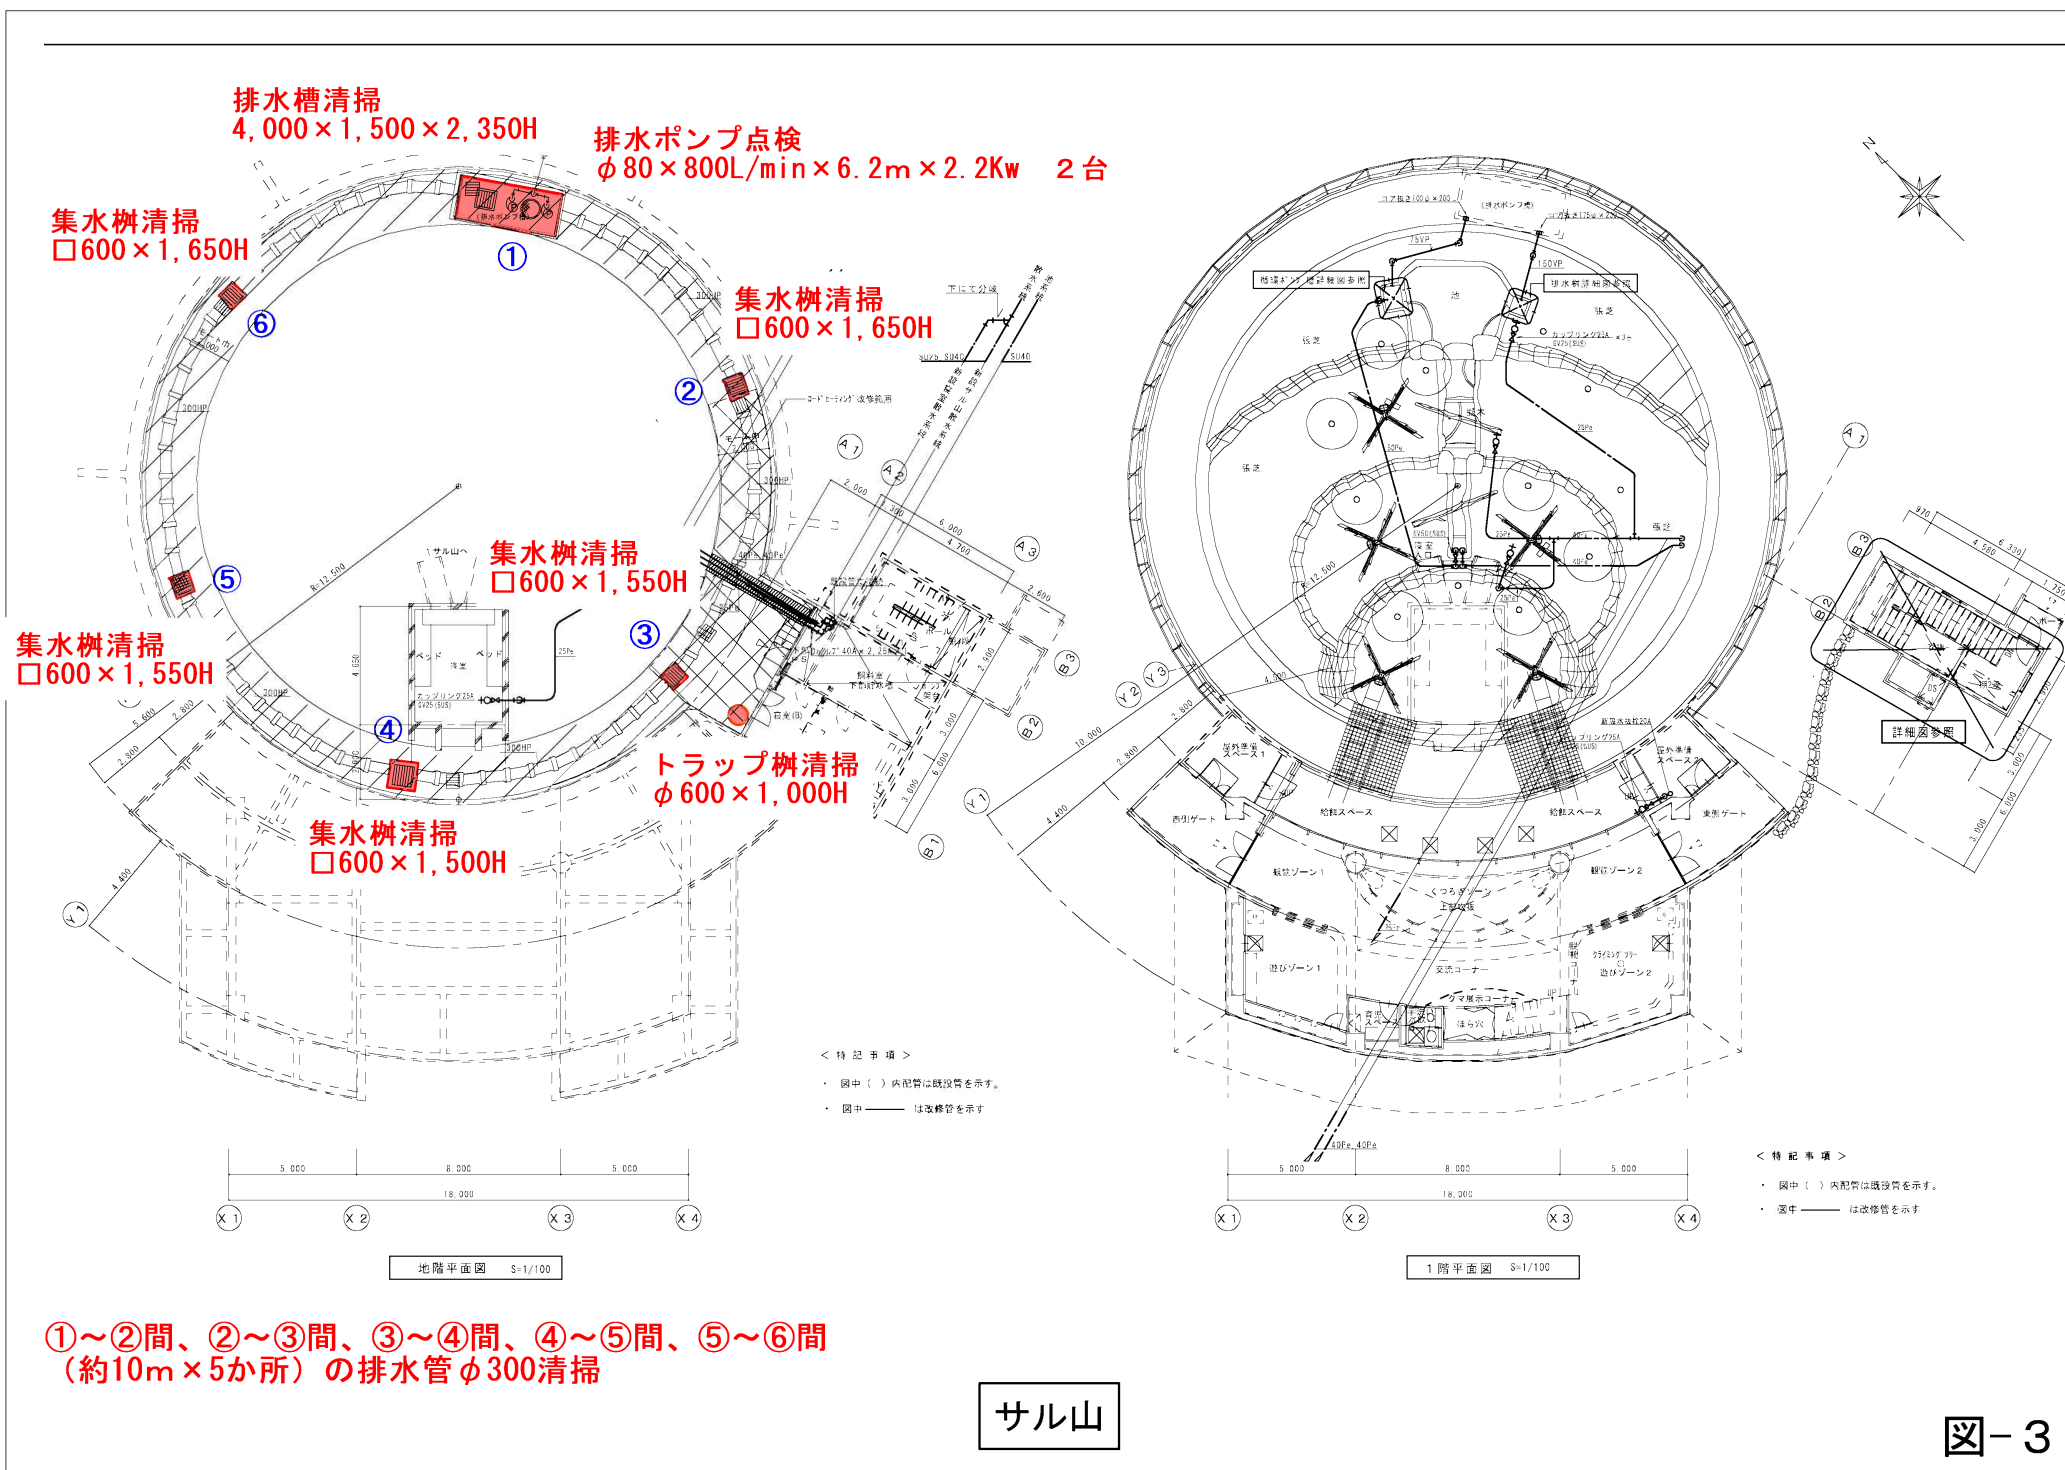

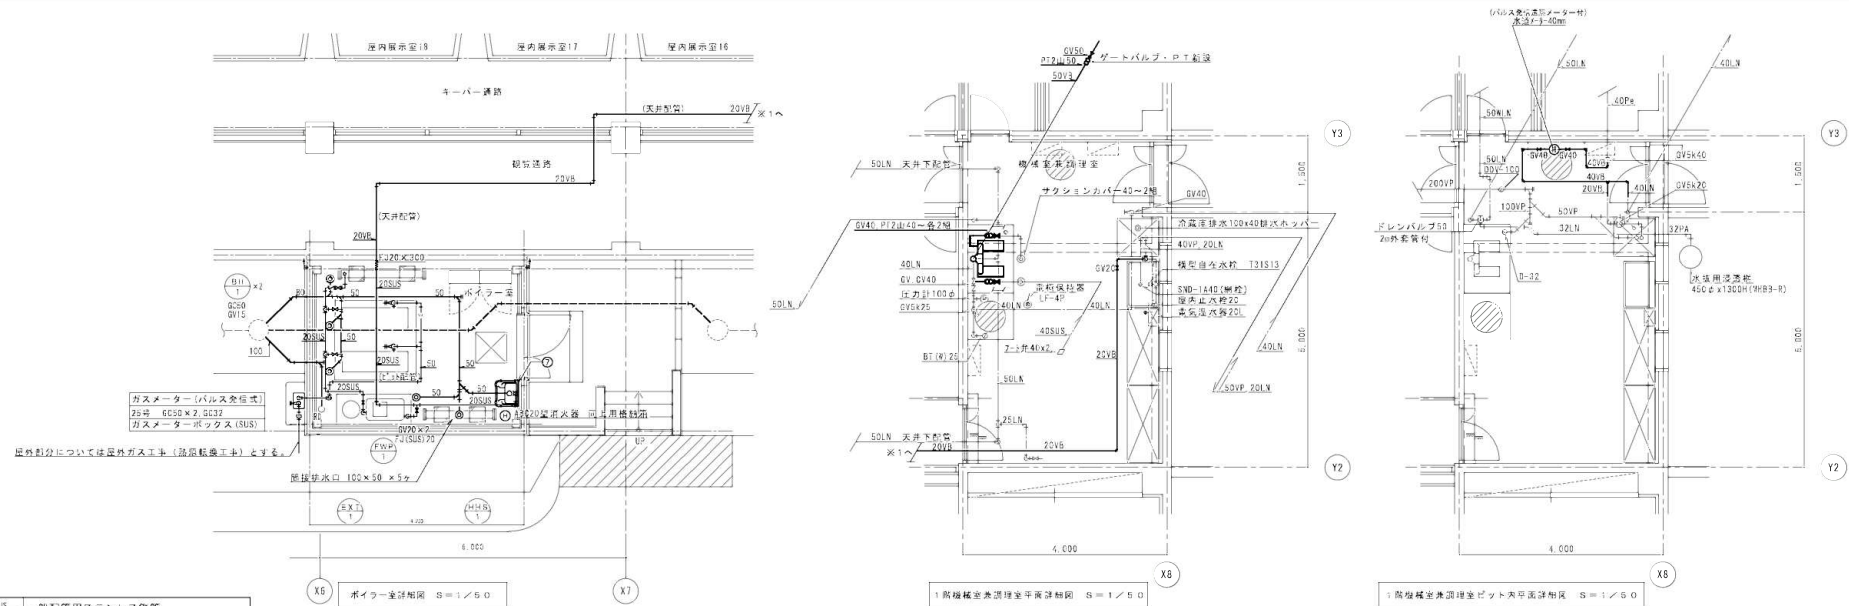

汚水枳清掃 900φ×2箇所

排水管清掃 200φ約20m×2本
150φ約20m×2本

排水管清掃 200φ約10m×2本

排水沈殿槽清掃 3,000×2,400×H1,700

モンキーハウス

番号	名称	仕様	数量	型番・メーカー名
1	加圧給水ポンプユニット	立式 定圧制御型: 電動変圧運転 (2P) : ステンレスポンプ 40φx150/min 3φ200V3 7kW2台 深井給水ポンプ: 1台 電動変圧制御外部端子付き SUS製 フート 40 サクションカバー、前蓋型合設置 2FDア 750x800x1,000H 1φx100Vx300W 自動着脱型: マグネットバッキン、全蓋ヘアライン仕上	1	4208HRS-718 電機製作所 コングリート産業 1,355x800x400H
2	業務用冷蔵庫	2ドア 750x800x1,000H 1φx100Vx300W 自動着脱型: マグネットバッキン、全蓋ヘアライン仕上	1	
3	電気温水器	立式 20L 1φ200Vx1.5kW 給湯機: ブロー管付	1	6W-23N4B-BT 日本イモミック
4	ステンレス流し台	800x600x 800H 全構造ステンレス製スノコ付	1	
5	ステンレス調理台	1,500x600x 800H ステンレス製スノコ付	1	
6	ステンレスパンラック	1,500x600x 800H ステンレス製スノコ付	1	
7	排水流し	8x3.8H T200SUNT3C / SFD255A LFA-7R-13-U	1	トラップなし

集水樹 : 600□×1, 000H
U型側溝 : 200W×1, 500L

泥溜樹 : 600□×1, 000H
U型側溝 : 200W×2, 500L

集水樹 600□×1, 200H×2箇所


集水樹 : 600□×1, 000H
U型側溝 : 200W×3, 000L

集水樹 600□×1, 000H×2箇所

チンパンジー館


図-5

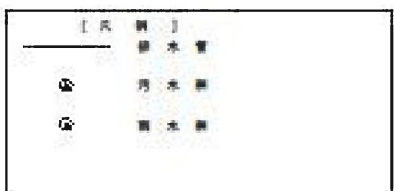


センター便所排水系統柵より、
通用門前柵までの汚水系排水管
の清掃作業

150φ×17m

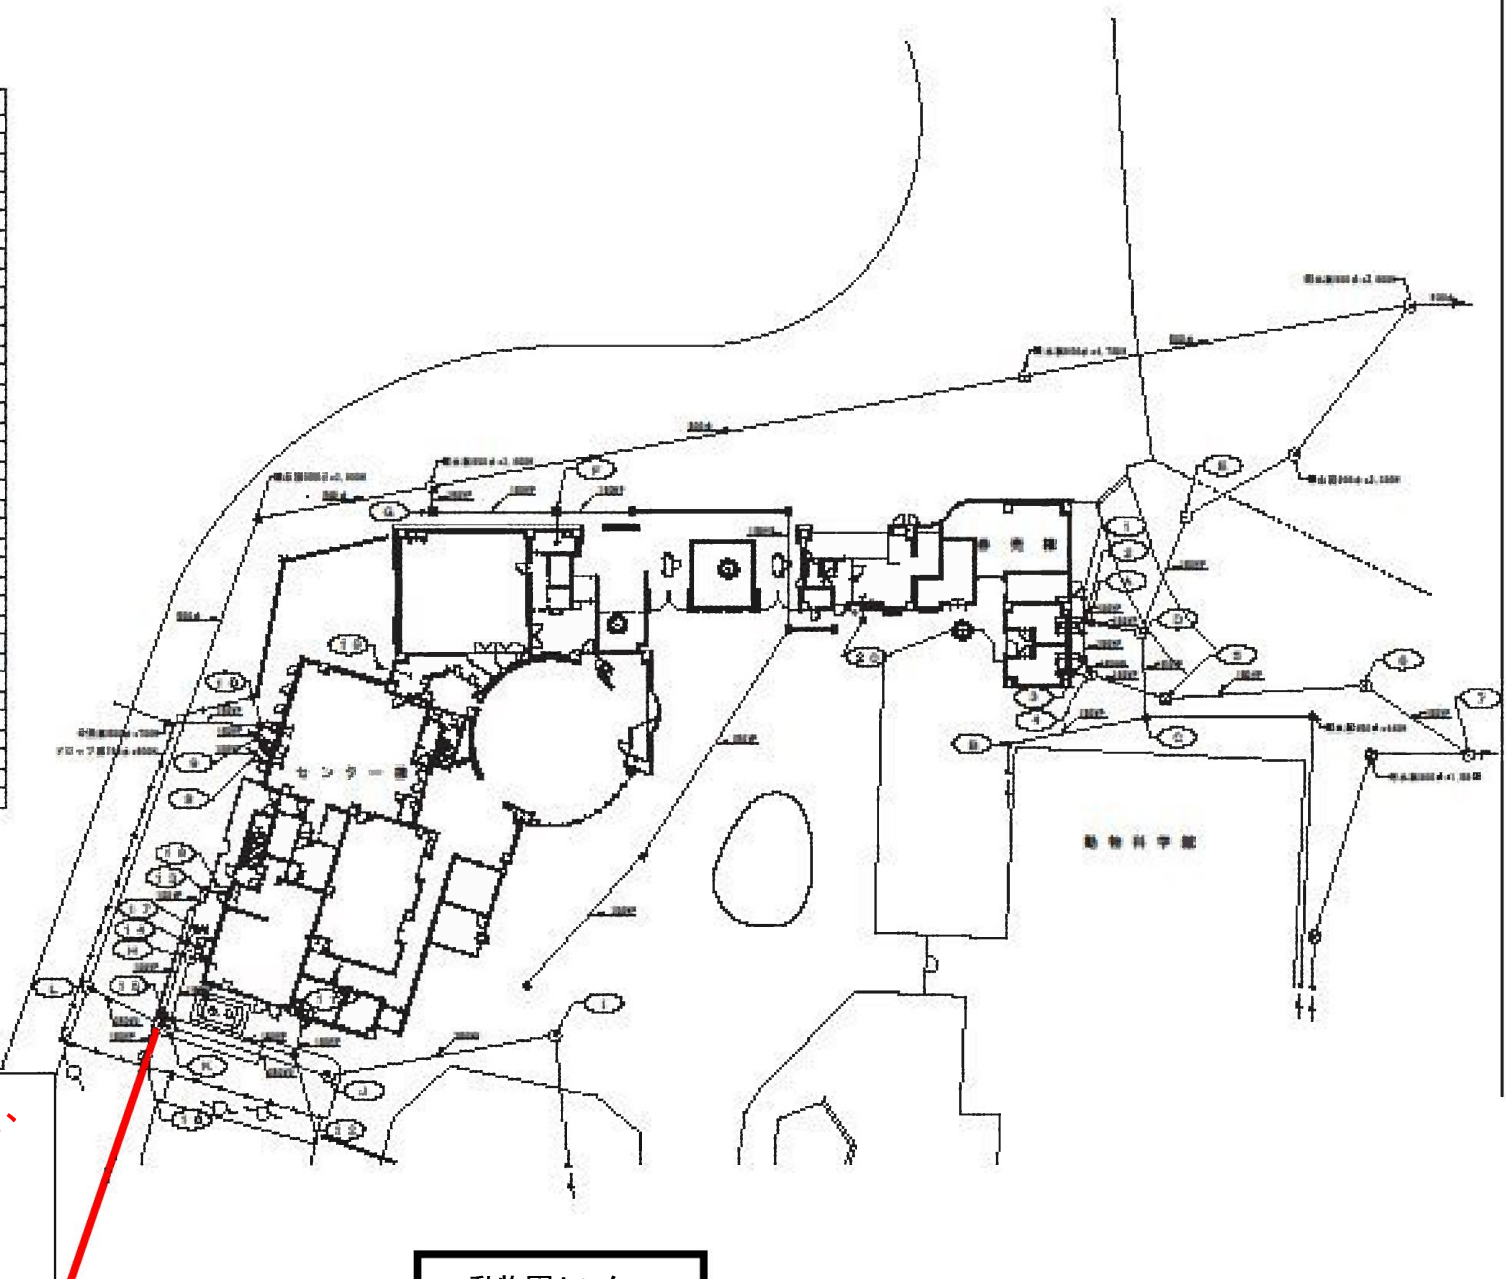

動物園センター

図一 6

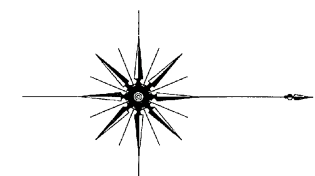

ビーバーの森
別図-9参照


アヒル池まわり
別図-8参照


集水樹清掃 : □450×H400×6か所
U字側溝清掃 : W240×61m

集水樹清掃 : 450□×500H


こども動物園

図-7

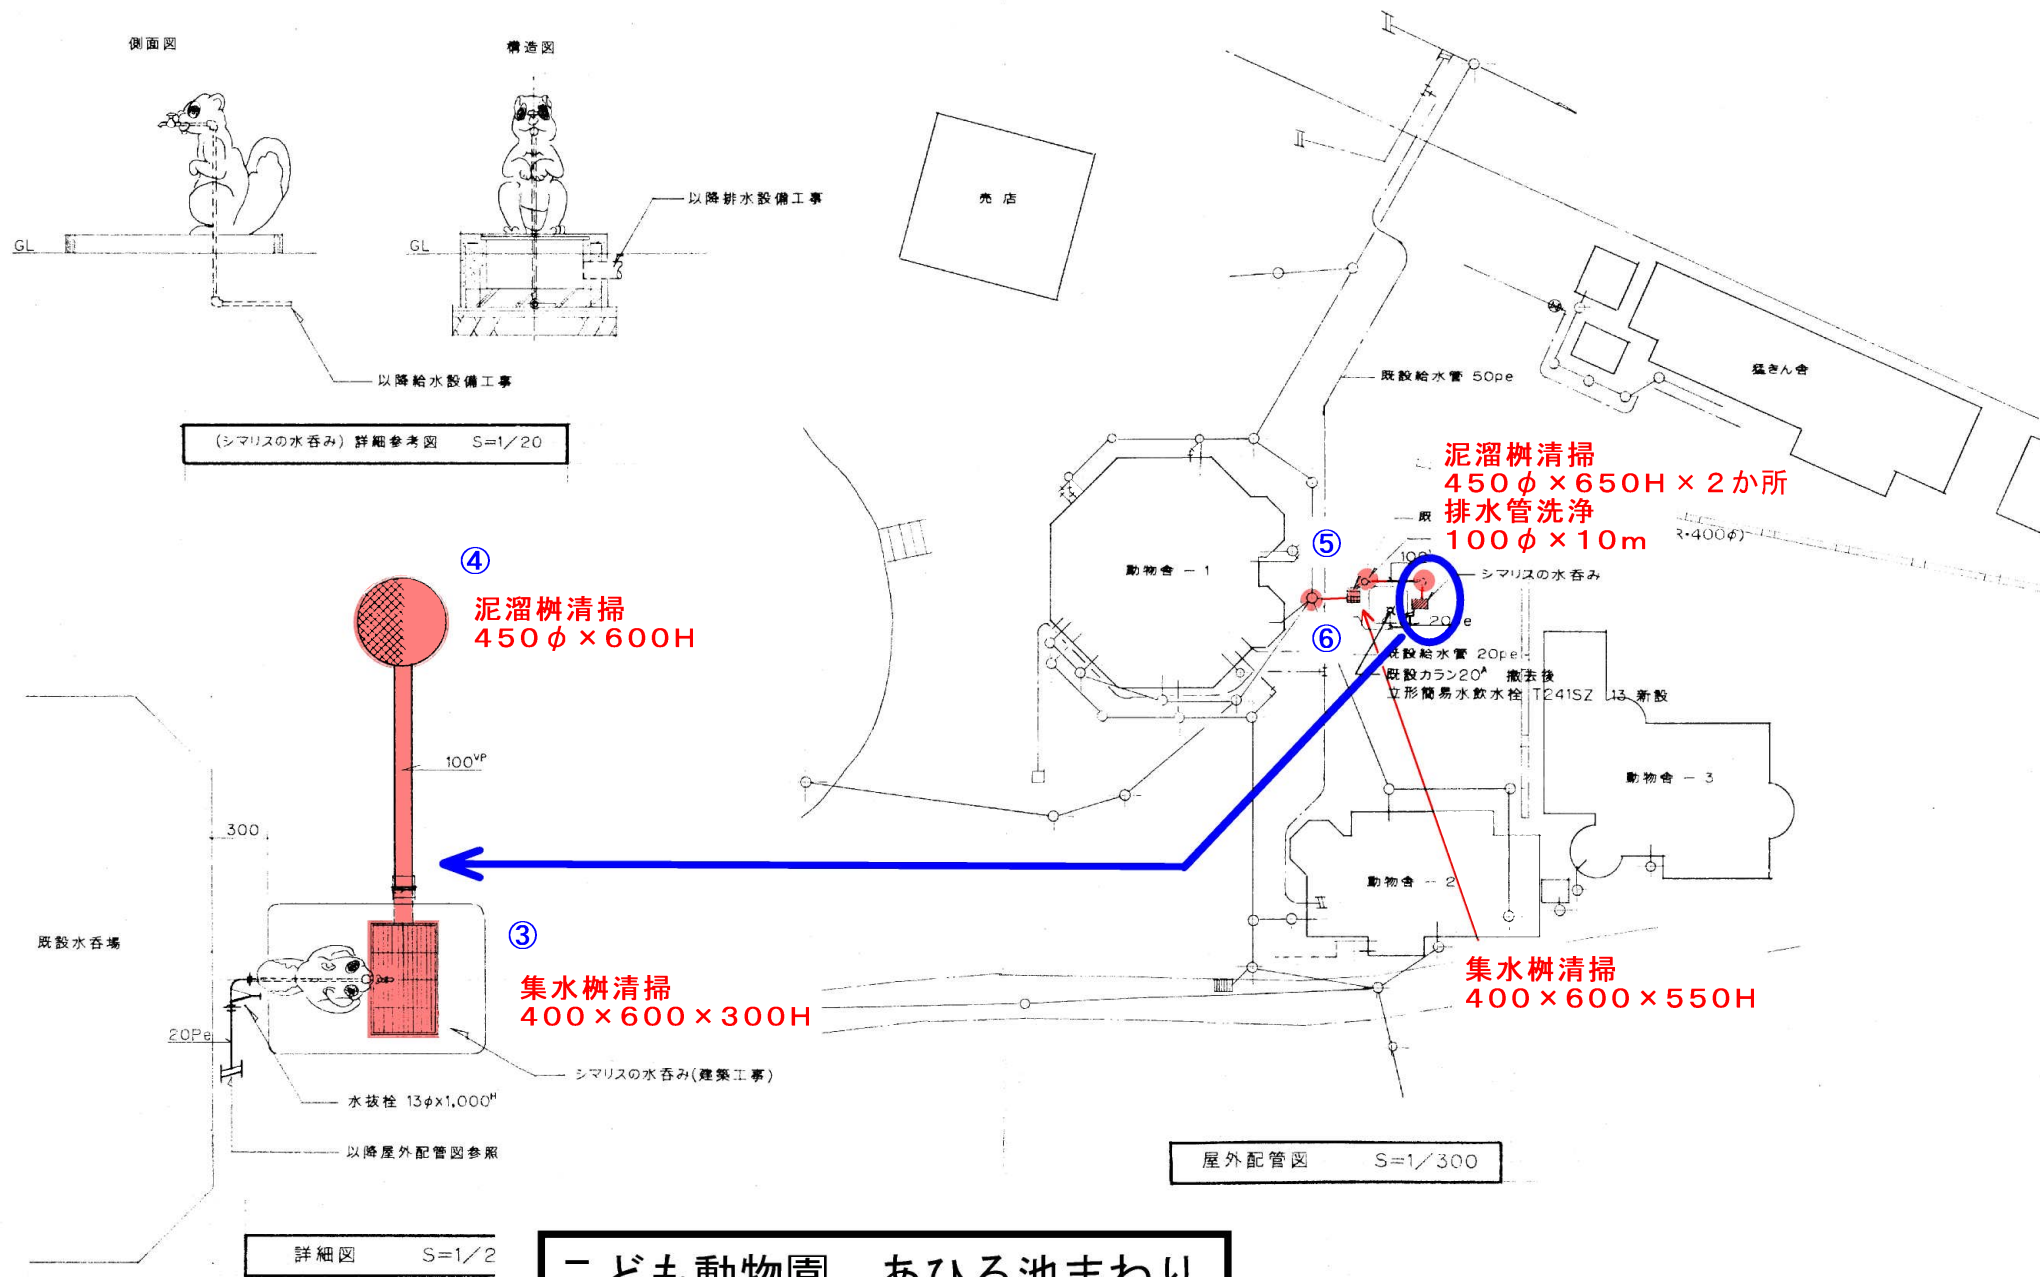


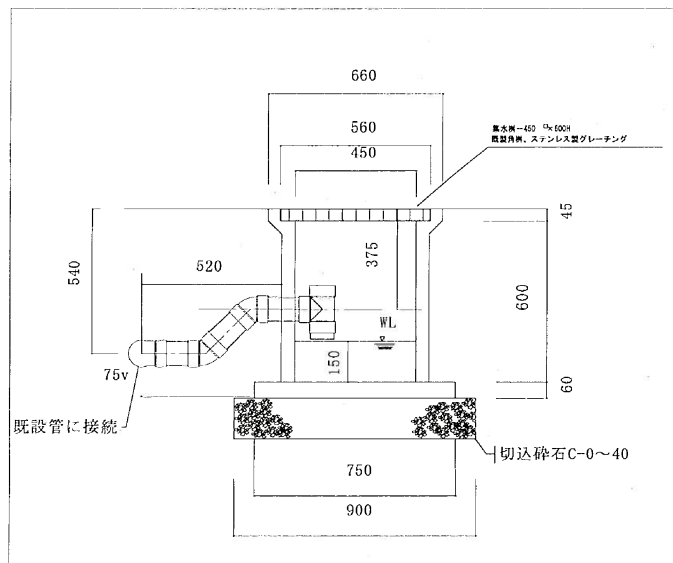

詳細図 1:10

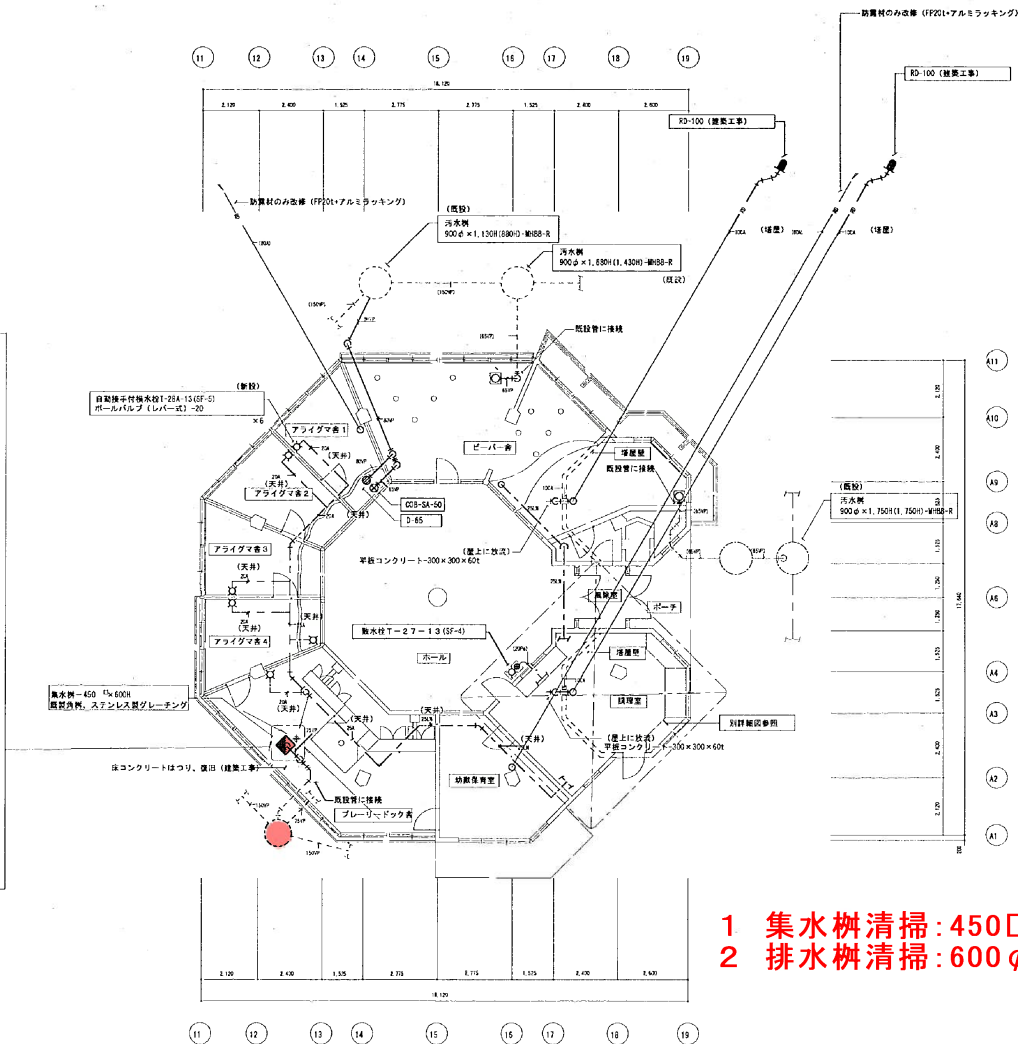


- 2 排水桝清掃: 600φ × 600H

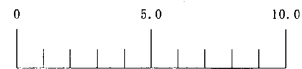

ビーバーの森衛生設備工事平面図 S-1/100

注: () は既設物を示す。

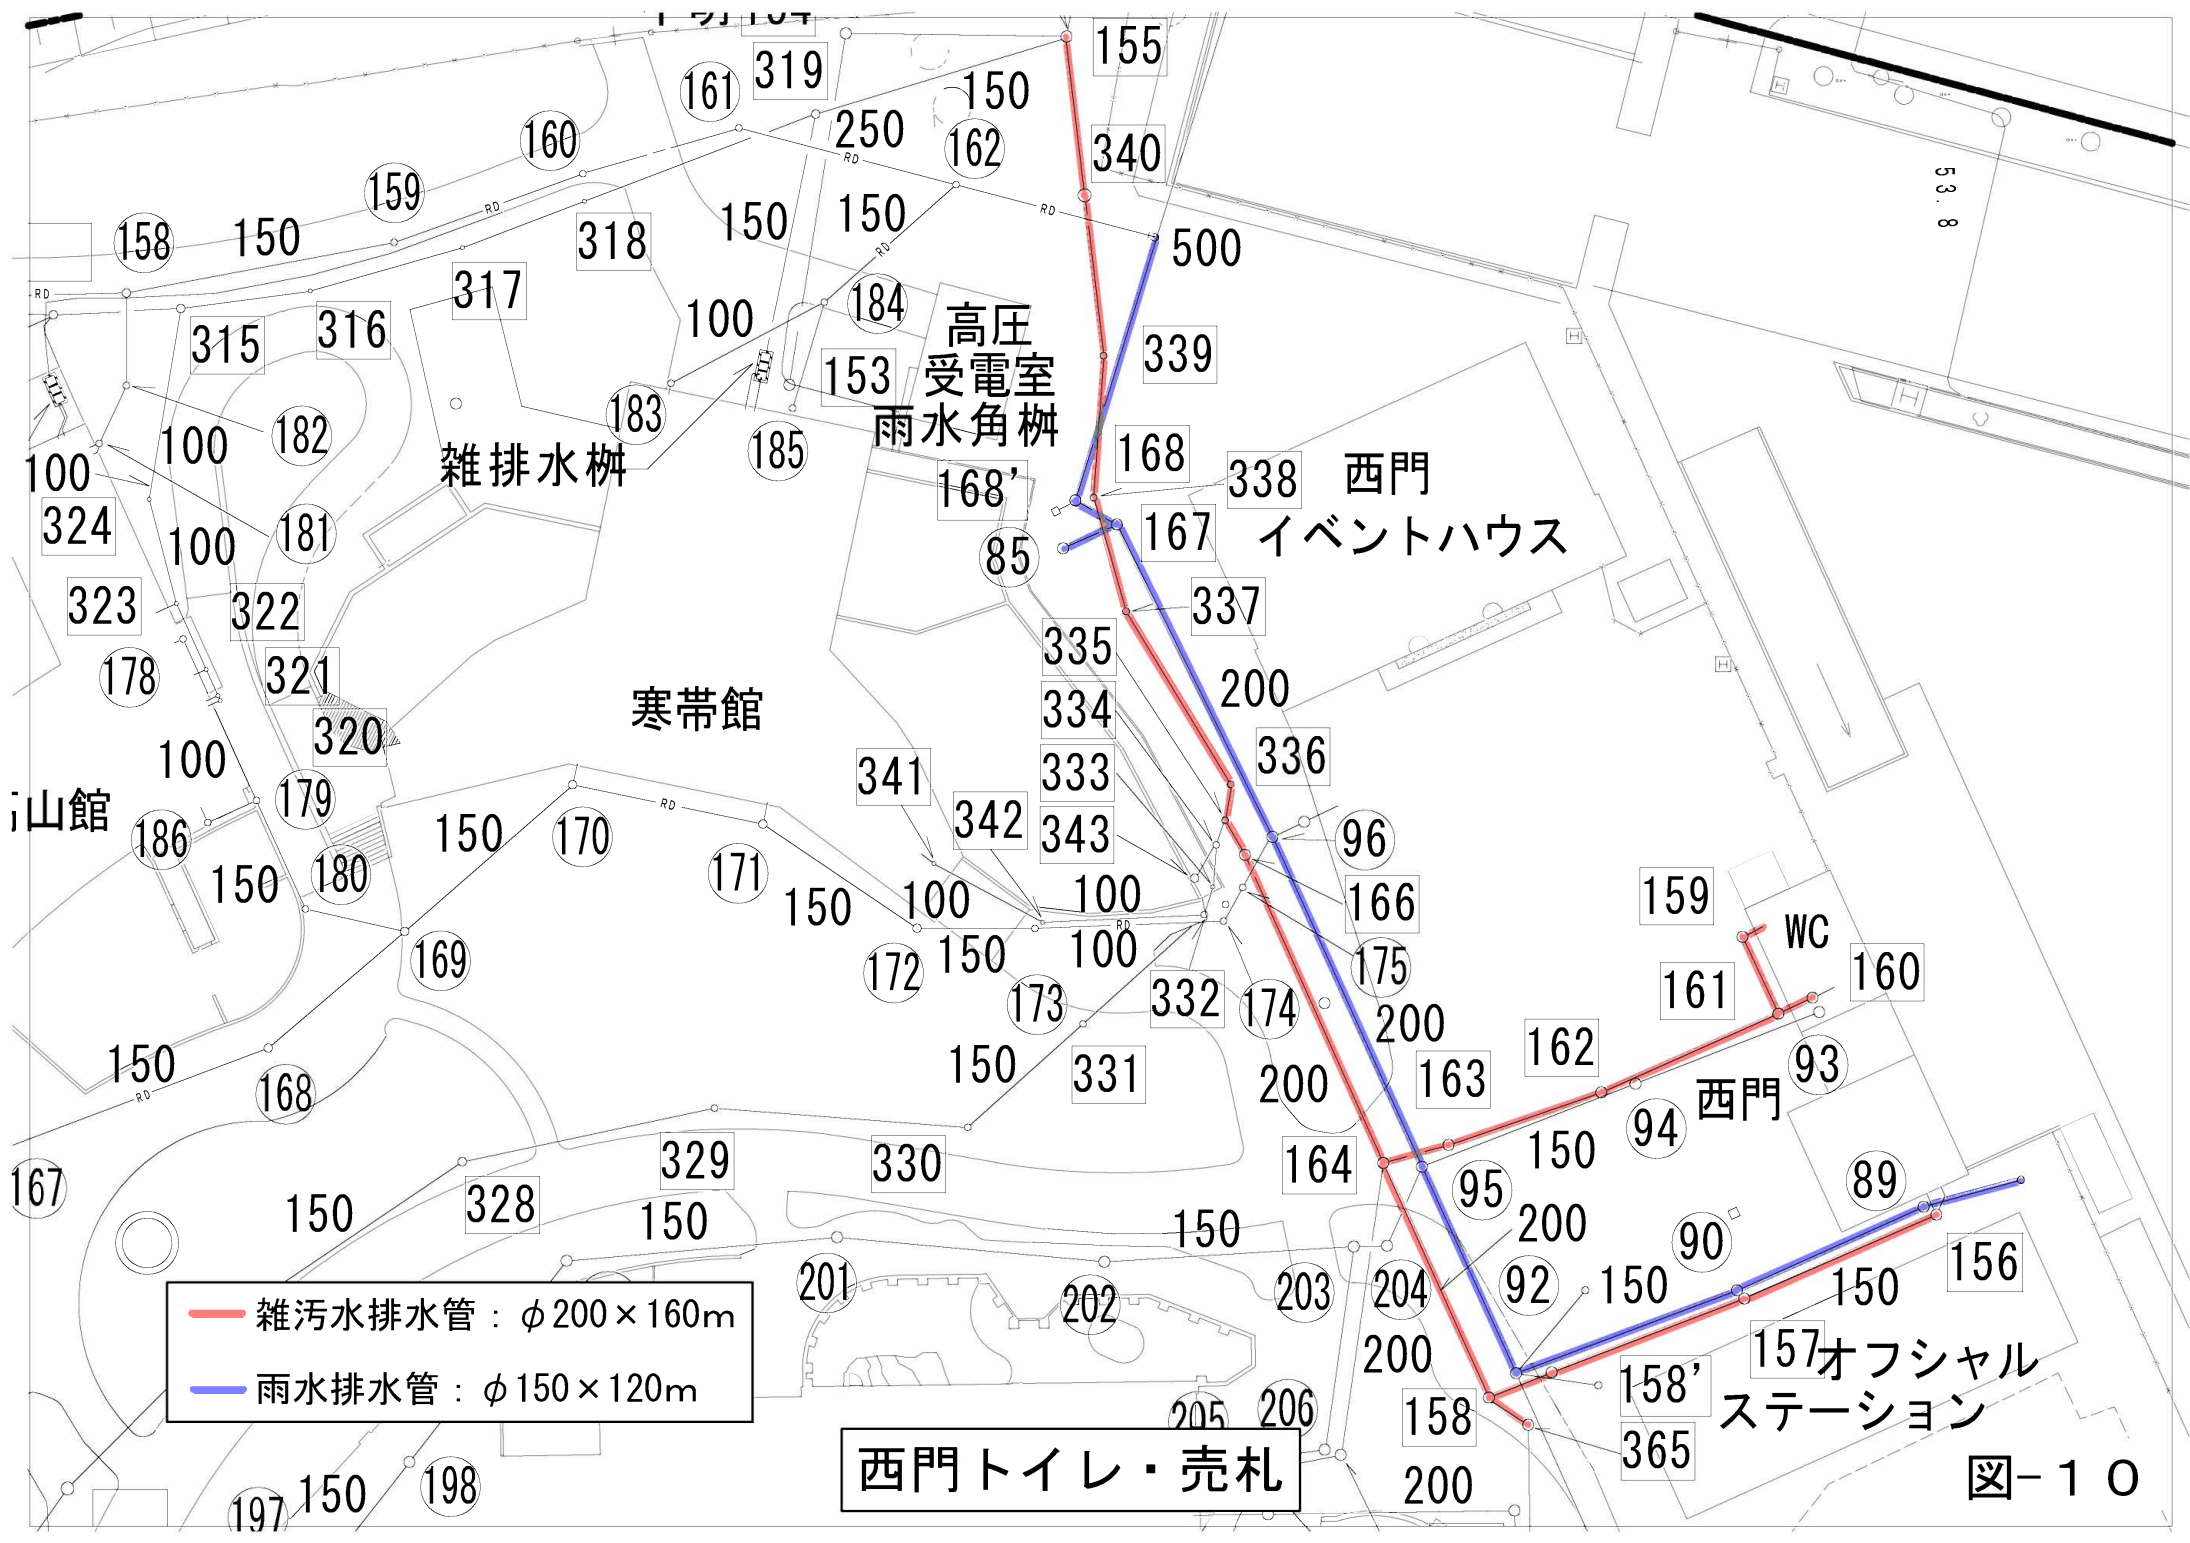

西門トイレ・売札